

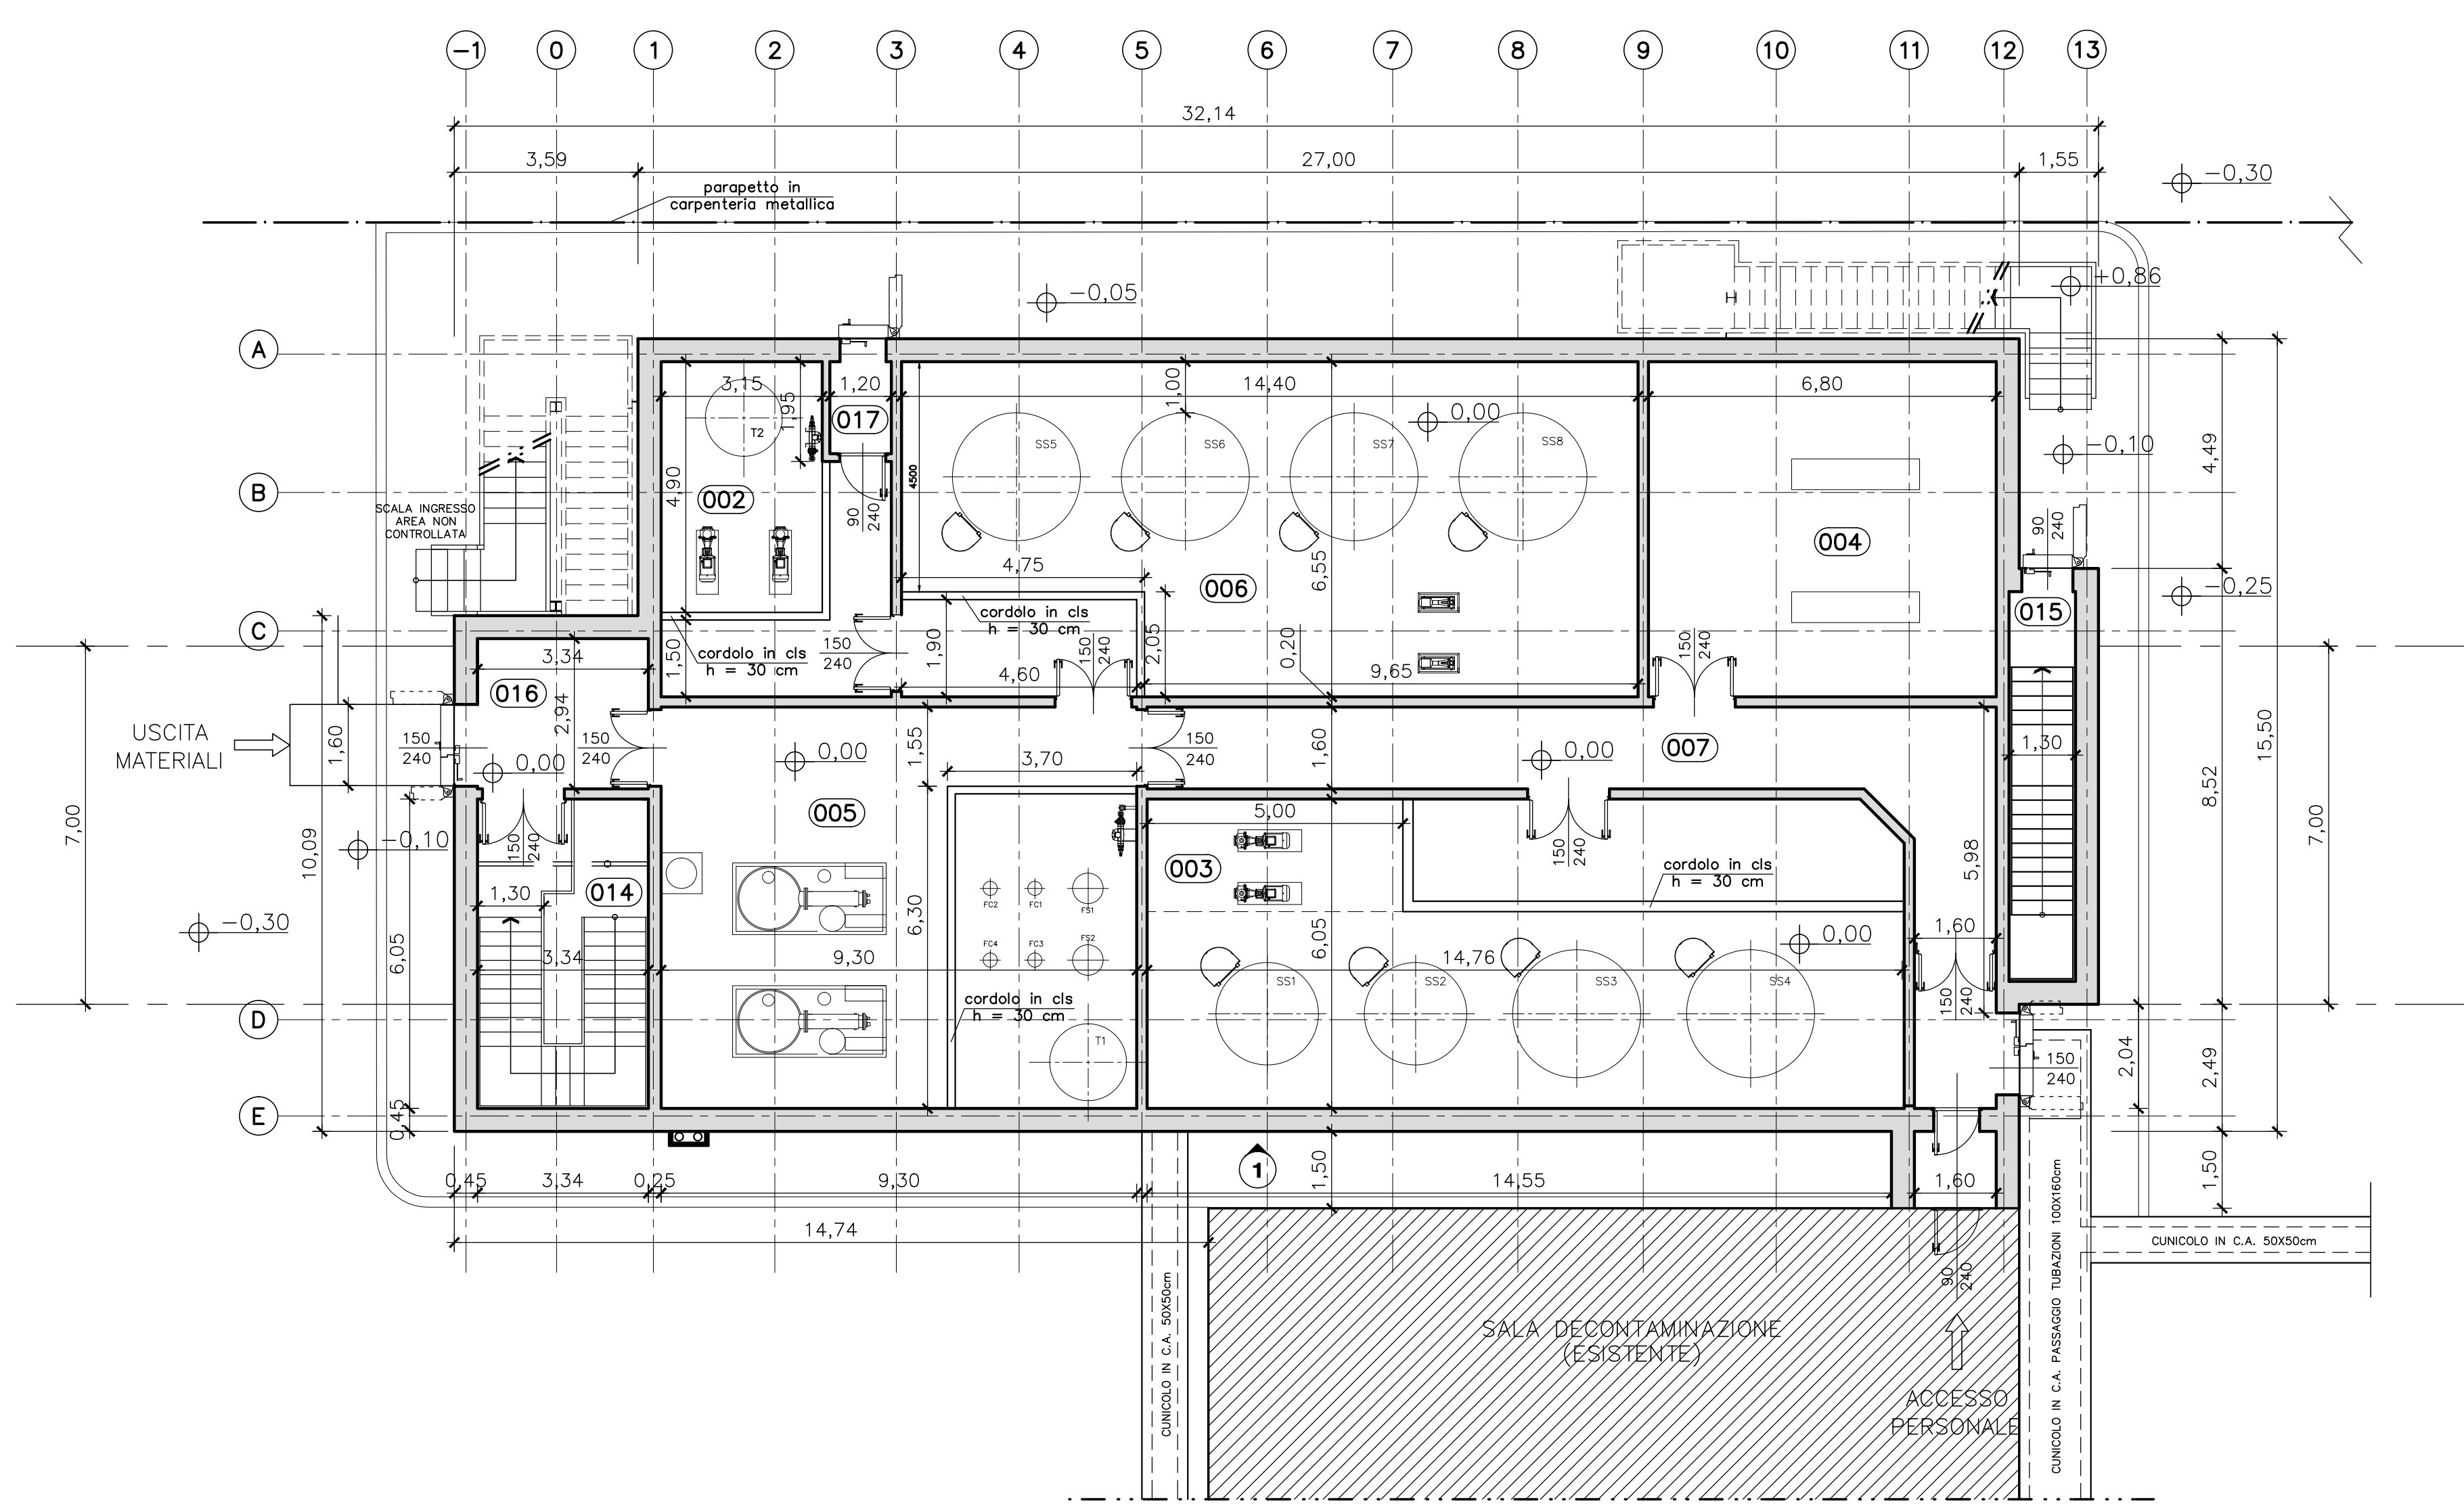


PIANTA QUOTA -4,10
SCALA 1:100

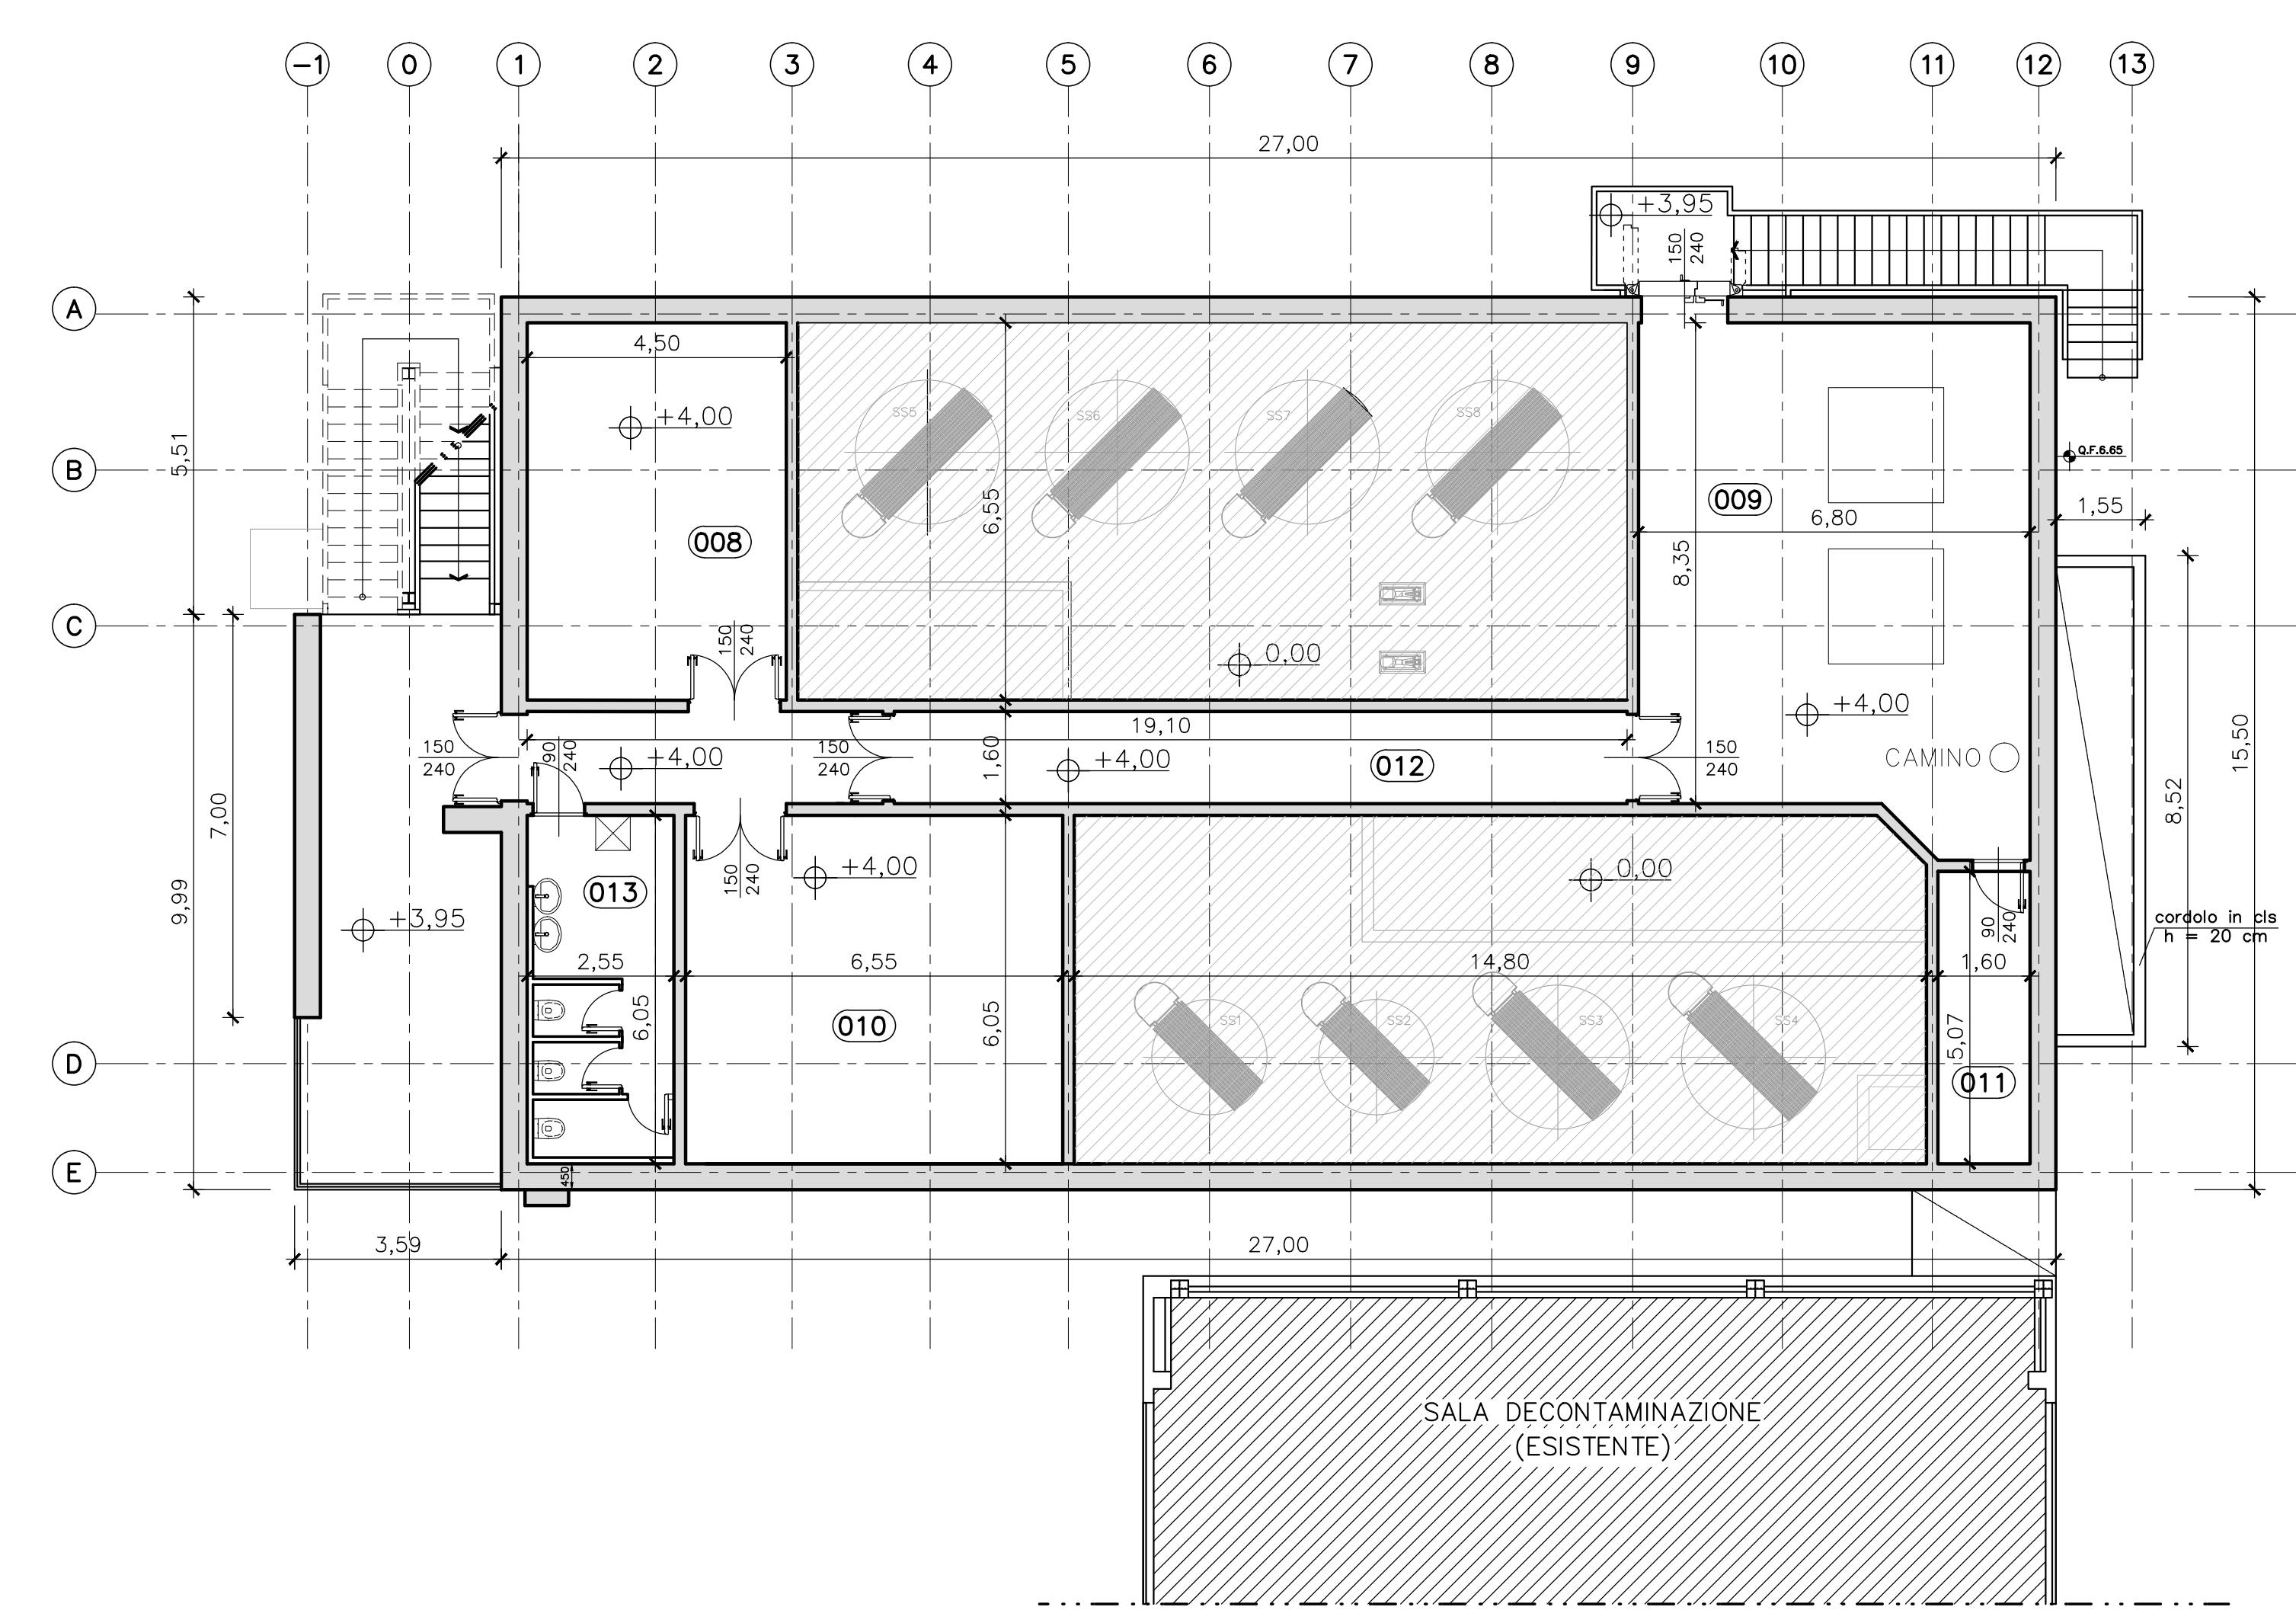


PIANTA QUOTA 0,00
SCALA 1:100

LEGENDA LOCALI	
DESCRIZIONE	
001	LOCALE SERBATOI INTERRATI
002	LOCALE ACCUMULO DISTILLATO
003	LOCALE SERBATOI DI ACCUMULO INIZIALE
004	LOCALE FILTRI SISTEMA DI VENTILAZIONE
005	LOCALE E FILTRAZIONE MECCANICA ED VAPORIZZAZIONE
006	LOCALE SERBATOI DI ACCUMULO FINALE
007	LOCALE CORRIDOIO DI TRANSITO A QUOTA 6.70 M
008	LOCALE SALA CONTROLLO
009	LOCALE VENTILATORI
010	LOCALE QUADRI ELETTRICI
011	LOCALE MAGAZZINO
012	LOCALE CORRIDOIO DI TRANSITO A QUOTA 10.70 M
013	LOCALE SERVIZI
014	CORRIDOIO SCALA SUD
015	CORRIDOIO SCALA NORD
016	SAS USCITA MATERIALI
017	SAS USCITA PERSONALE

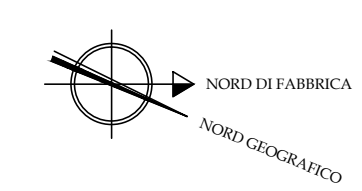

PIANTA QUOTA +4,00
SCALA 1:100

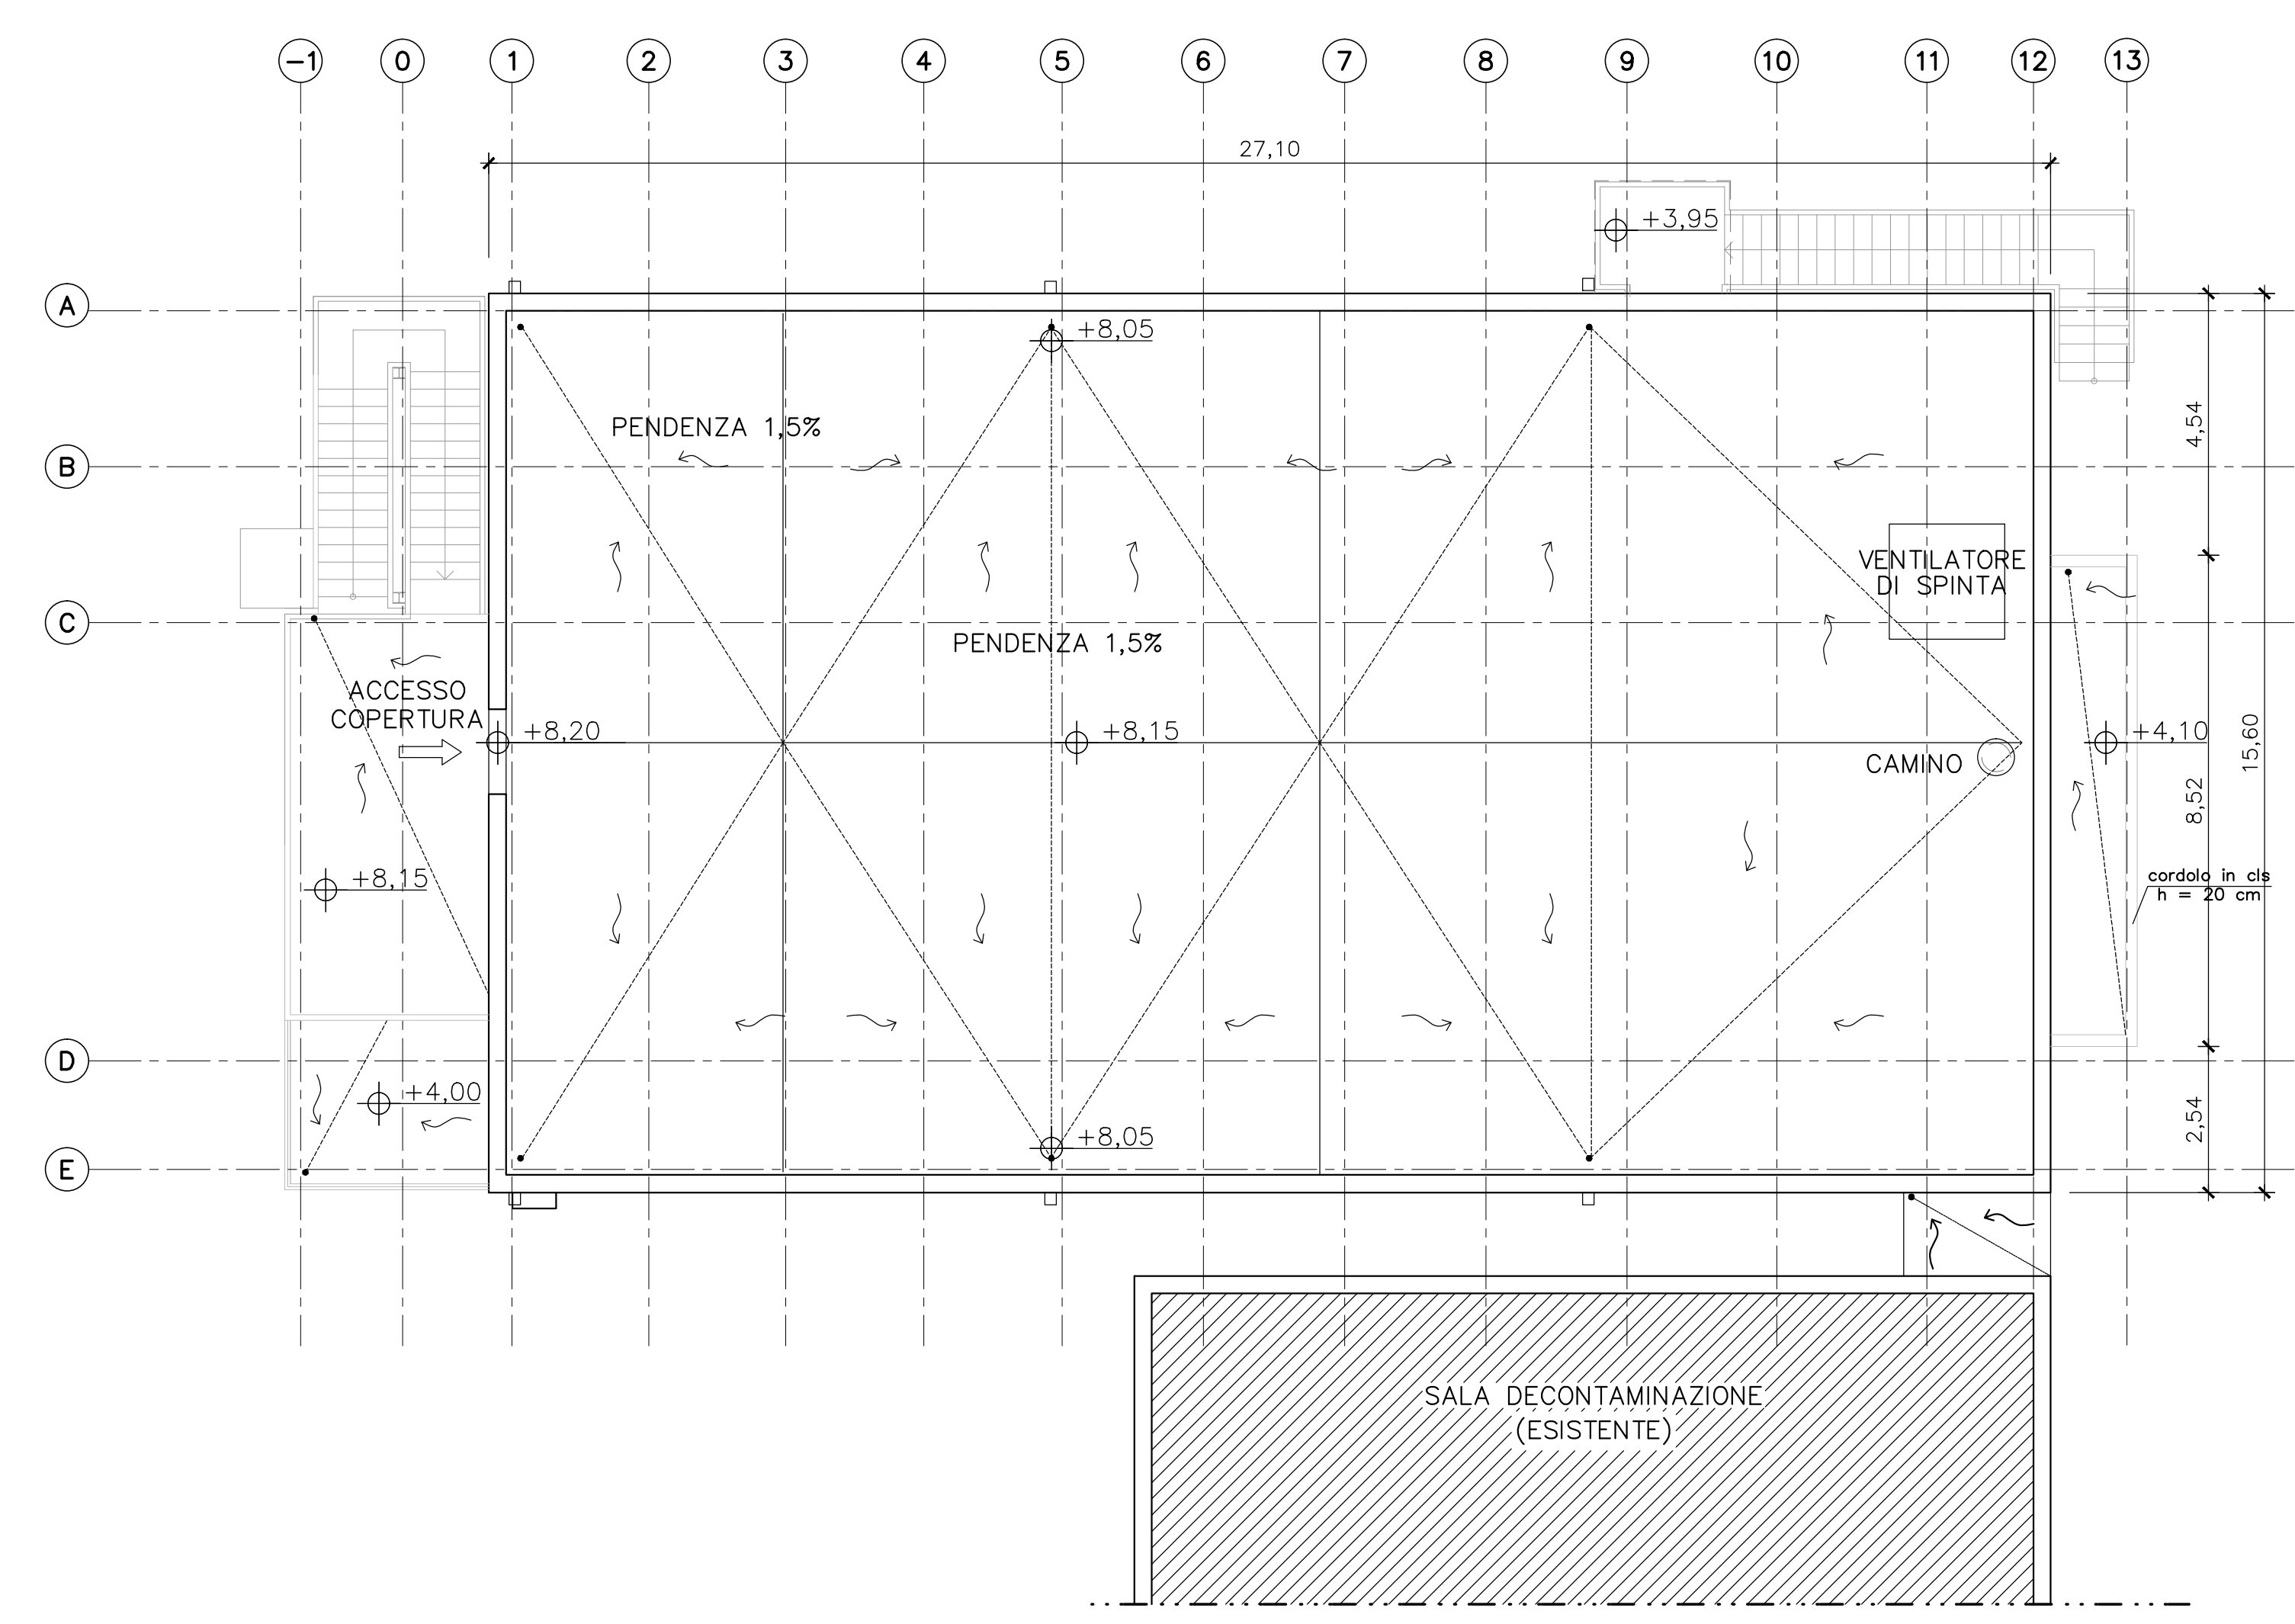

PIANTA COPERTURA
SCALA 1:100

NOTE GENERALI	
1.	TUTTE LE DIMENSIONI SUI DISEGNI, SE NON ALTRIMENTI SPECIFICATO SONO IN METRI.
2.	LA QUOTA DI RIFERIMENTO 0,00 CORRISPONDE ALLA QUOTA DI CALPESTIO DEL PIANO TERRA, LA QUALE SI TROVA A +6,70 S.L.M.M.
3.	LE QUOTE ALTIMETRICHE SONO ESPRESSE IN METRI.

<p>LT TE 00195 ALLEGATO N°3 ARCHITETTONICO - PIANTE</p>	
<p>FORMATO Size A0</p>	<p>SCALA Scale 1:100</p>