




LEGENDA LOCALI	
DESCRIZIONE	
001	LOCALE SERBATOI INTERRATI
002	LOCALE ACCUMULO DISTILLATO
003	LOCALE SERBATOI DI ACCUMULO INIZIALE
004	LOCALE FILTRI SISTEMA DI VENTILAZIONE
005	LOCALE E FILTRAZIONE MECCANICA ED VAPORAZIONE
006	LOCALE SERBATOI DI ACCUMULO FINALE
007	LOCALE CORRIDOIO DI TRANSITO A QUOTA 6.70 M
008	LOCALE SALA CONTROLLO
009	LOCALE VENTILATORI
010	LOCALE QUADRI ELETTRICI
011	LOCALE MAGAZZINO
012	LOCALE CORRIDOIO DI TRANSITO A QUOTA 10.70 M
013	LOCALE SERVIZI
014	CORPO SCALA SUD
015	CORPO SCALA NORD
016	SAS USCITA MATERIALI
017	SAS USCITA PERSONALE

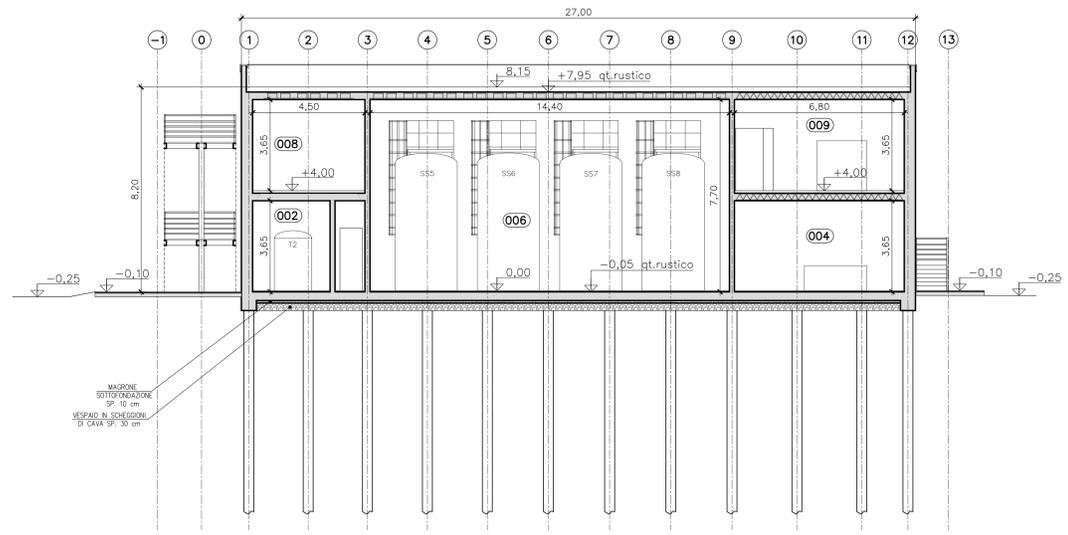


SEZIONE "A-A"

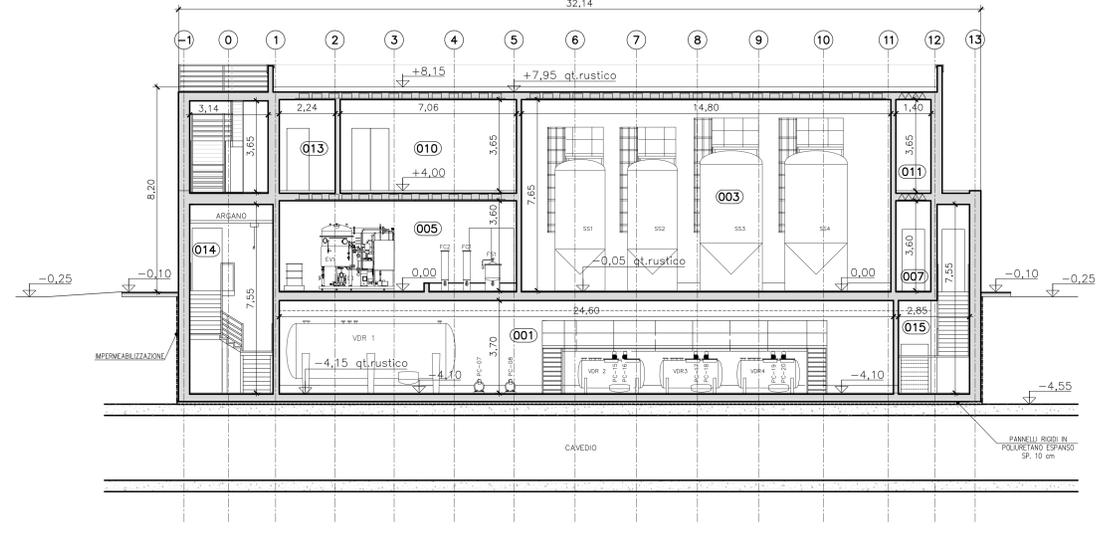


SEZIONE "B-B"

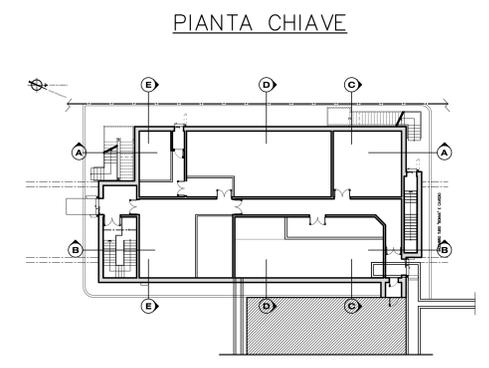


PIANTA CHIAVE

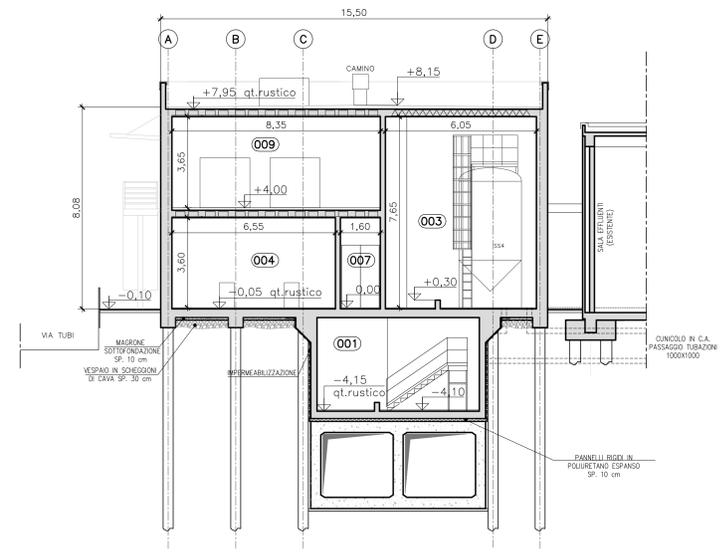

SEZIONE "C-C"

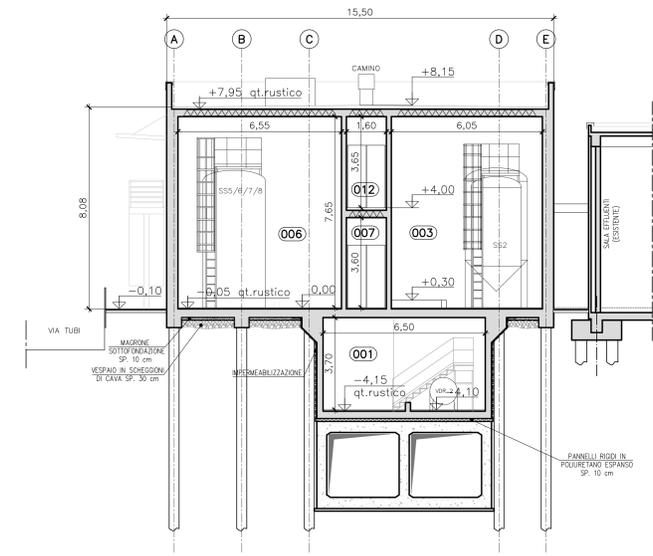

SEZIONE "D-D"

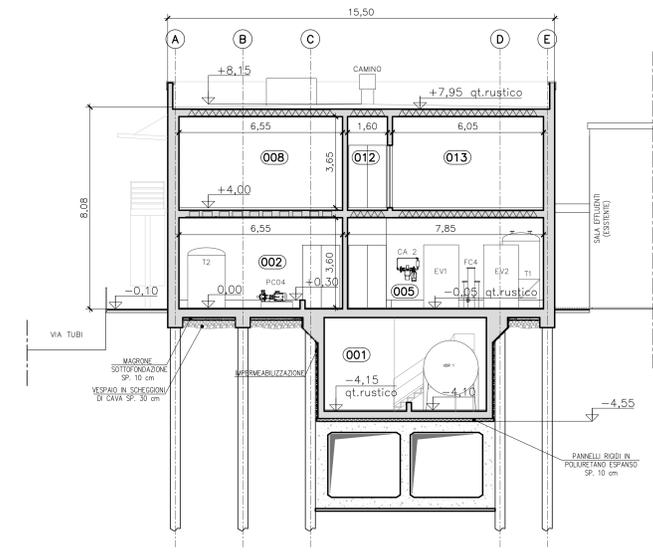

SEZIONE "E-E"

- NOTE GENERALI**
1. TUTTE LE DIMENSIONI SUI DISEGNI, SE NON ALTRIMENTI SPECIFICATO SONO IN METRI.
 2. LA QUOTA DI RIFERIMENTO 0,00 CORRISPONDE ALLA QUOTA DI CALPESTIO DEL PIANO TERRA, LA QUALE SI TROVA A +6,70 S.L.M.M.
 3. LE QUOTE ALTIMETRICHE SONO ESPRESSE IN METRI.