

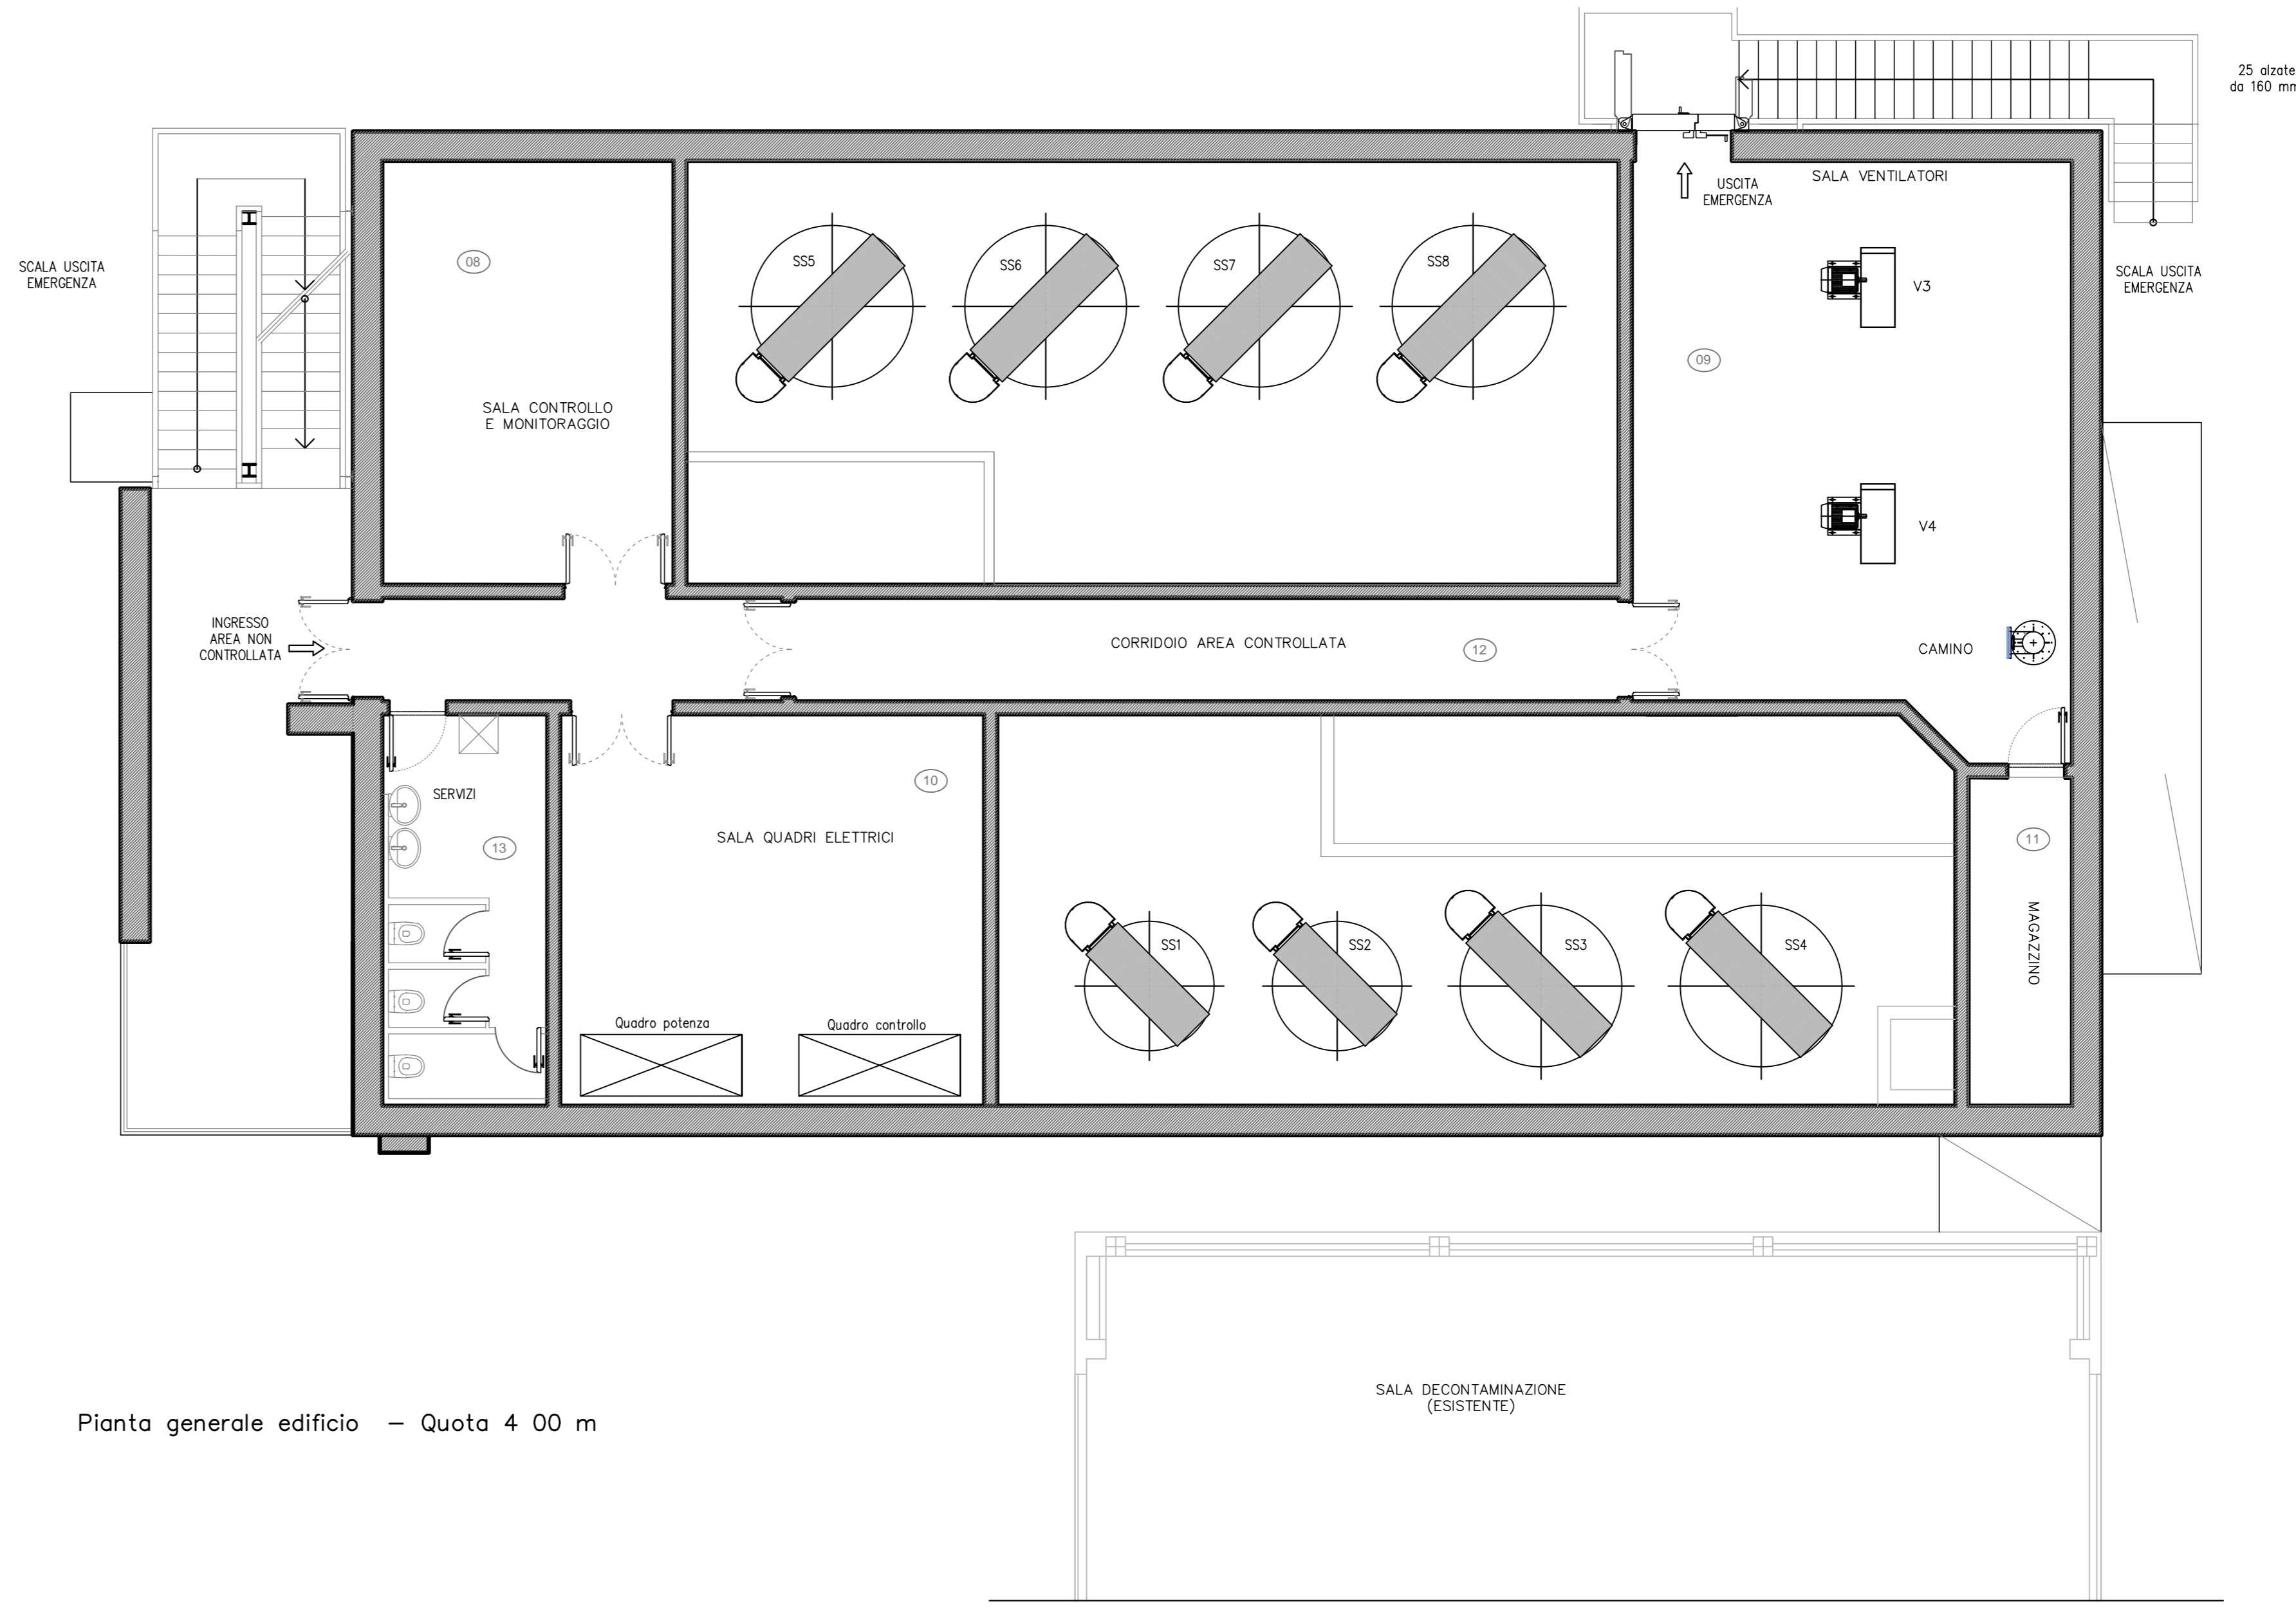
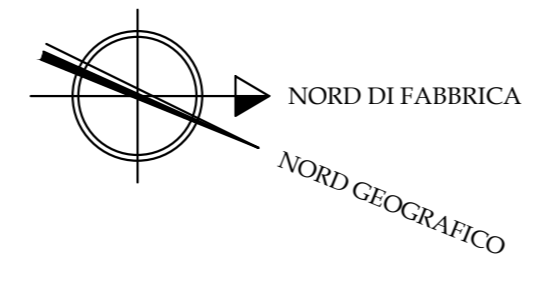




Pianta generale edificio - Quota -4.35 m

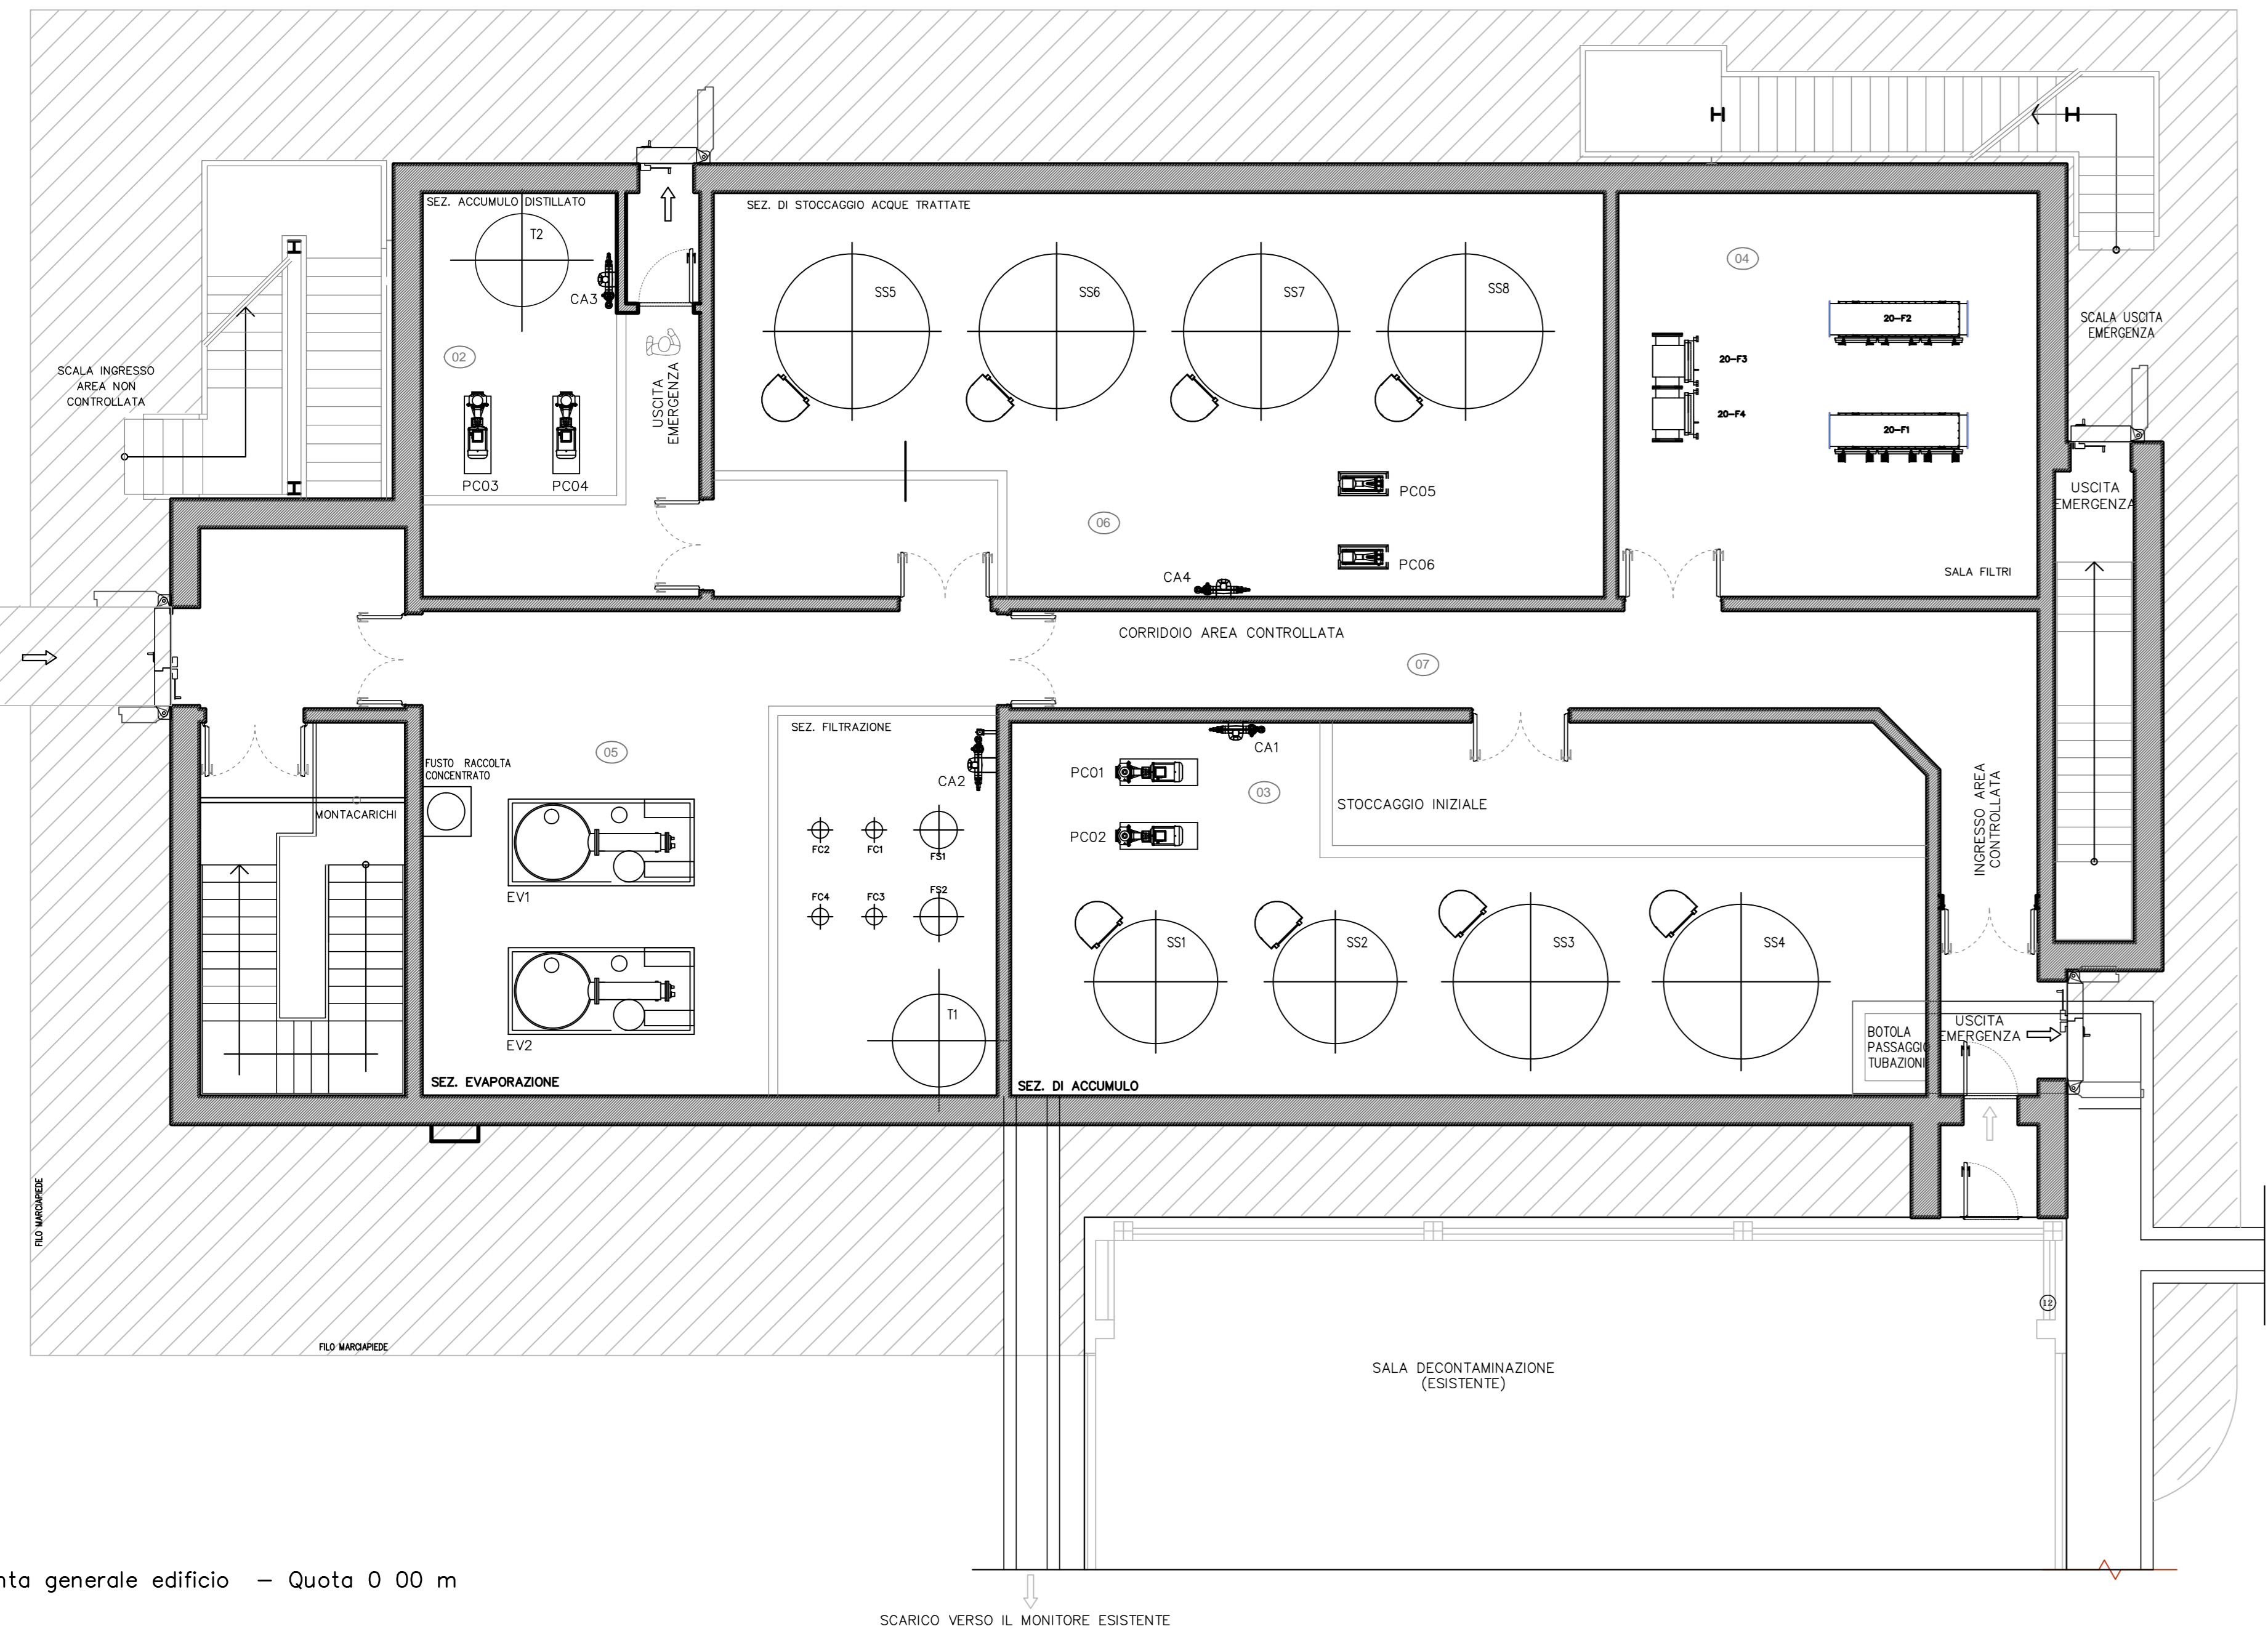

Pianta generale edificio - Quota 4.00 m

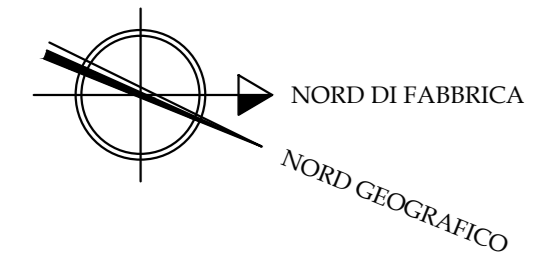

Pianta generale edificio - Quota 0.00 m

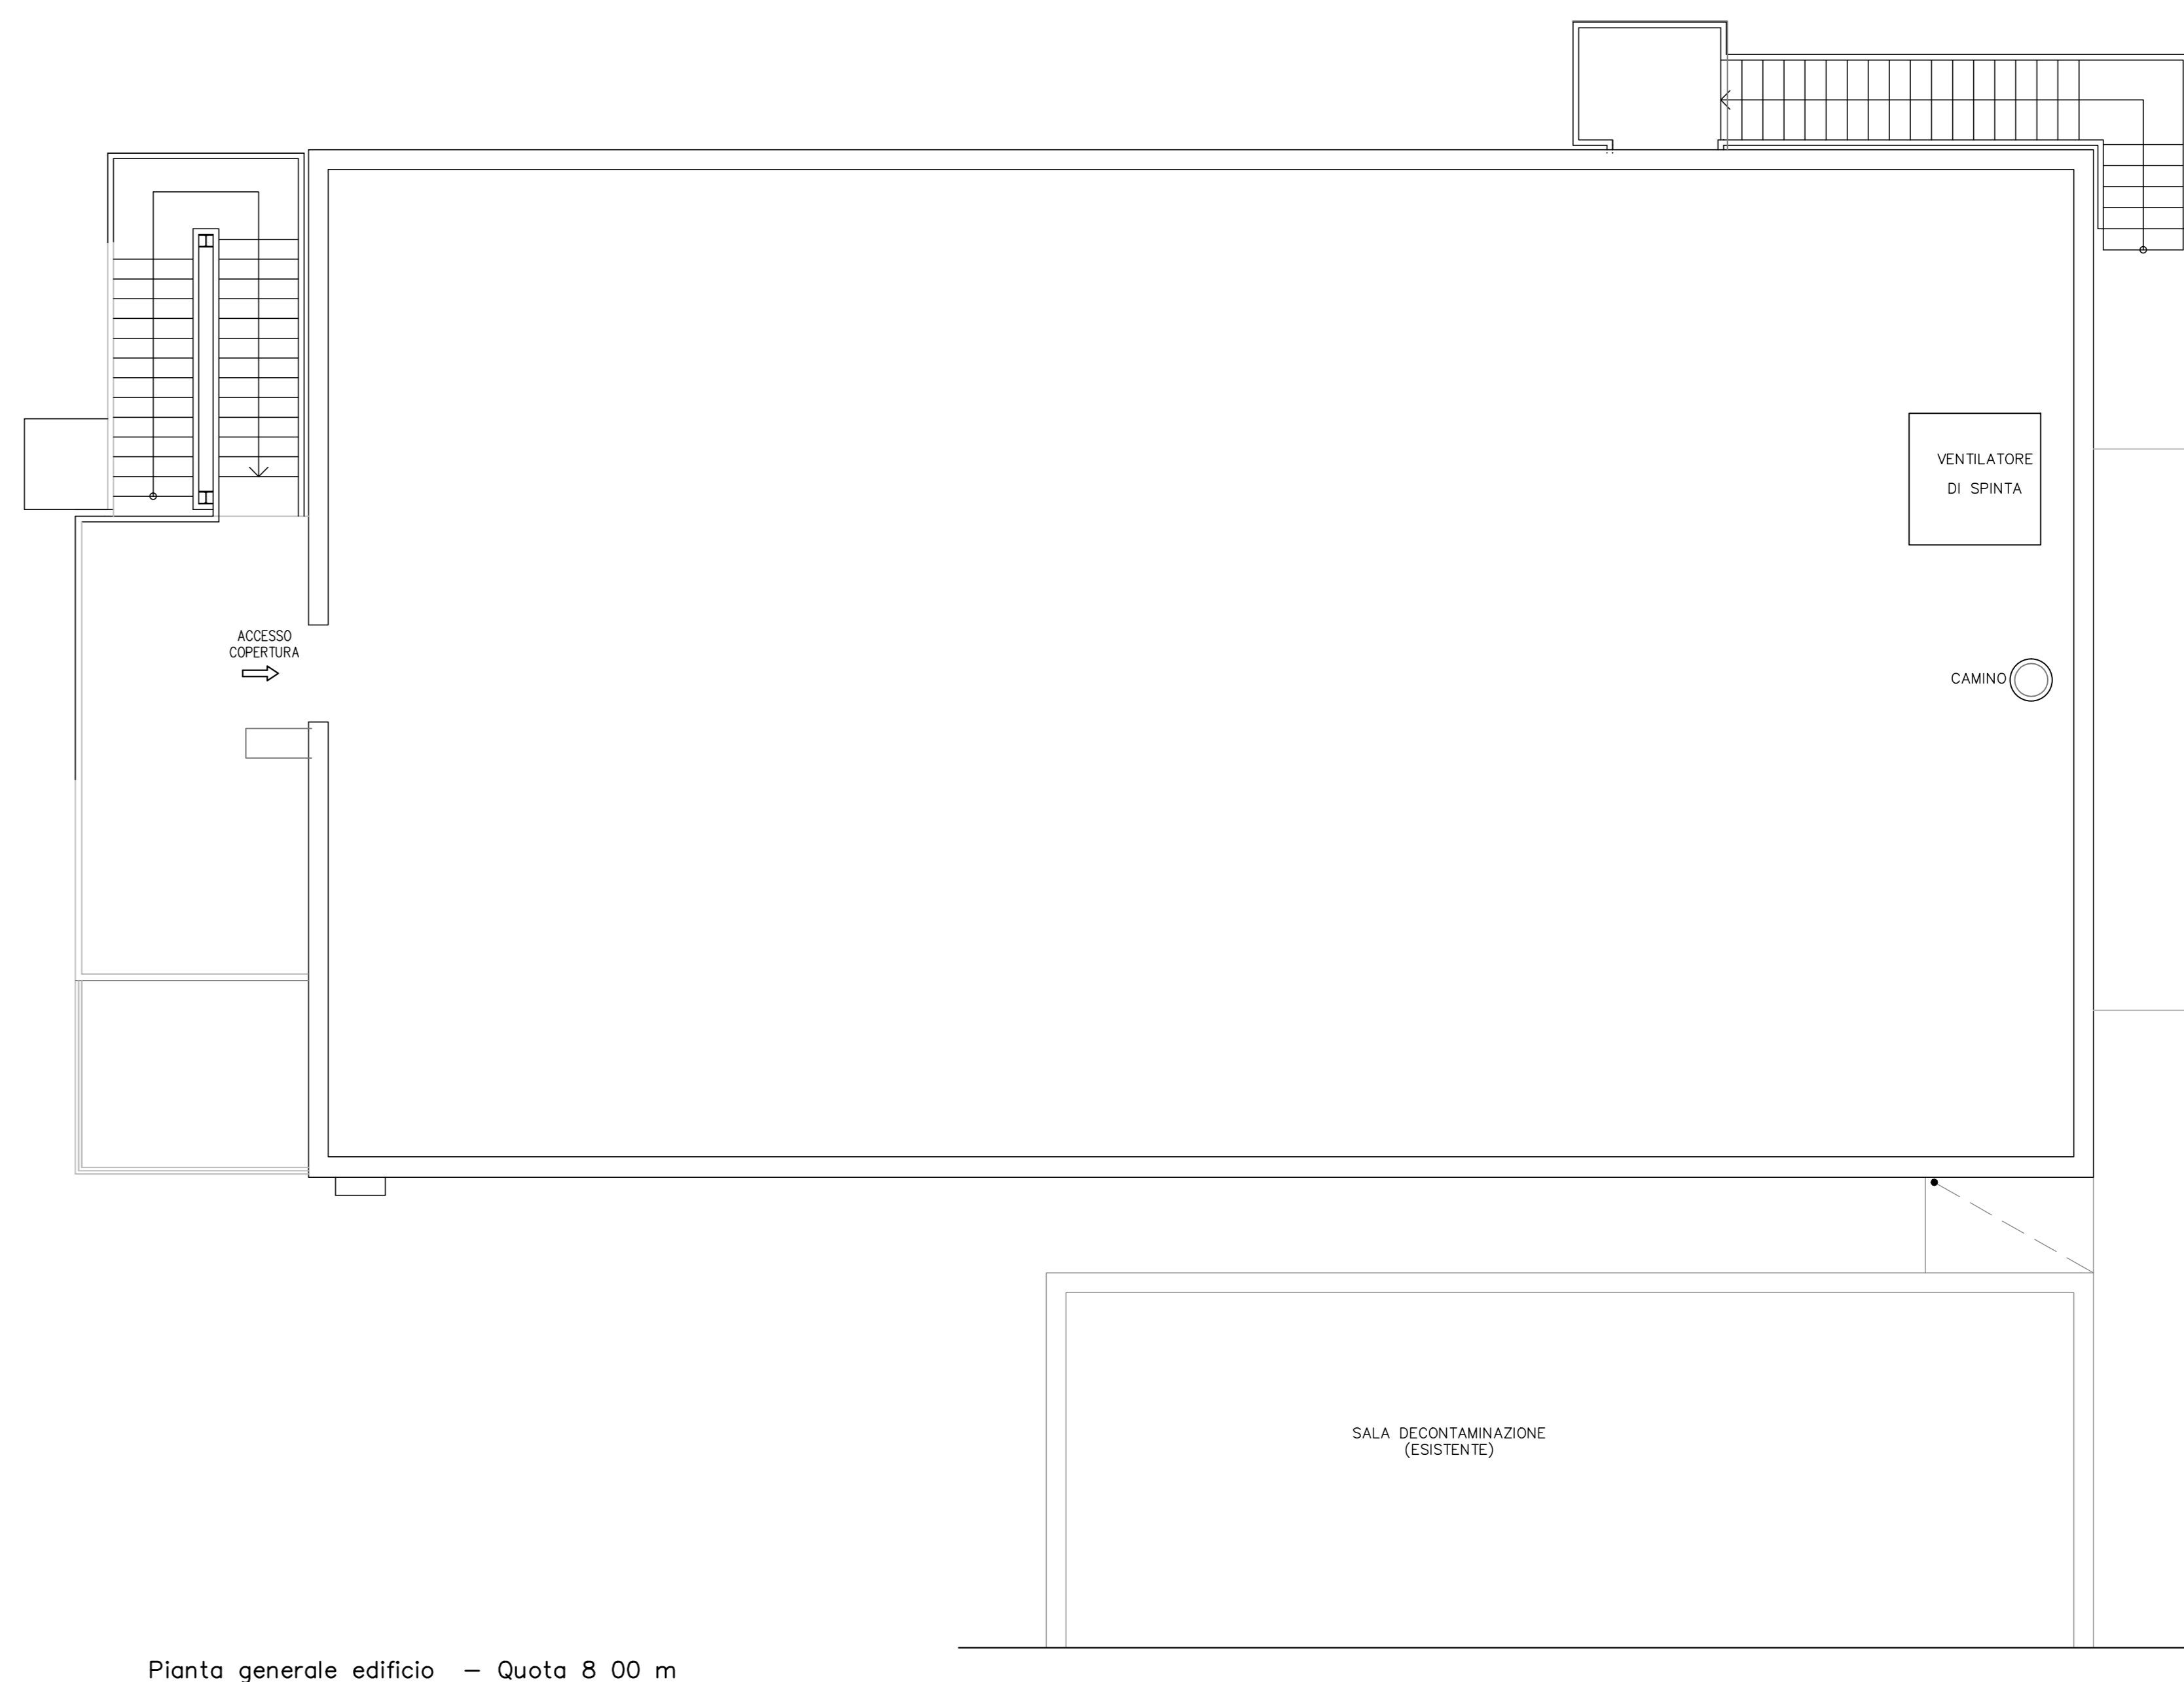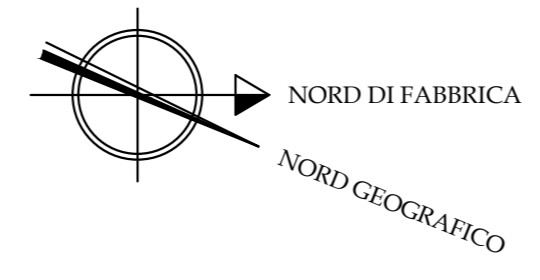

Pianta generale edificio - Quota 8.00 m

LEGENDA:

- POMPA
- CAMPIONATORE
- GRUPPO DI FILTRAZIONE
- SERBATOIO
- SERBATOIO
- EVAPORATORE
- RACCOLTA CONCENTRATO
- POZZETTO DRENAGGIO
- Ventilatori
- Filtri

Legenda locali e aree funzionali	
01	Locale serbatoi interrati
02	Locale accumulo distillato
03	Locale serbatoio di accumulo iniziale
04	Locale filtri sistema di ventilazione
05	Locale filtrazione meccanica ed evaporazione
06	Locale serbatoi di accumulo finale
07	Locale corridoio di transito a quota 8.70m
08	Locale sala controllo
09	Locale ventilatori
10	Locale quadri elettrici
11	Locale magazzino
12	Locale corridoio di transito a quota 10.70m
13	Locale servizi

**LT TE 00195 ALLEGATO N°6
LAY-OUT IMPIANTO**

FORMATO Size A0	SCALA Scale 1:100
------------------------------	--------------------------------