


- LEGENDA:**
- SISTEMI PACKAGES
  - AREA GEOGRAFICA
  - RETE ETHERNET TCP/IP
  - CONNESSIONI MODBUS
  - CONNESSIONI VIA CAVO/MULTICAVO

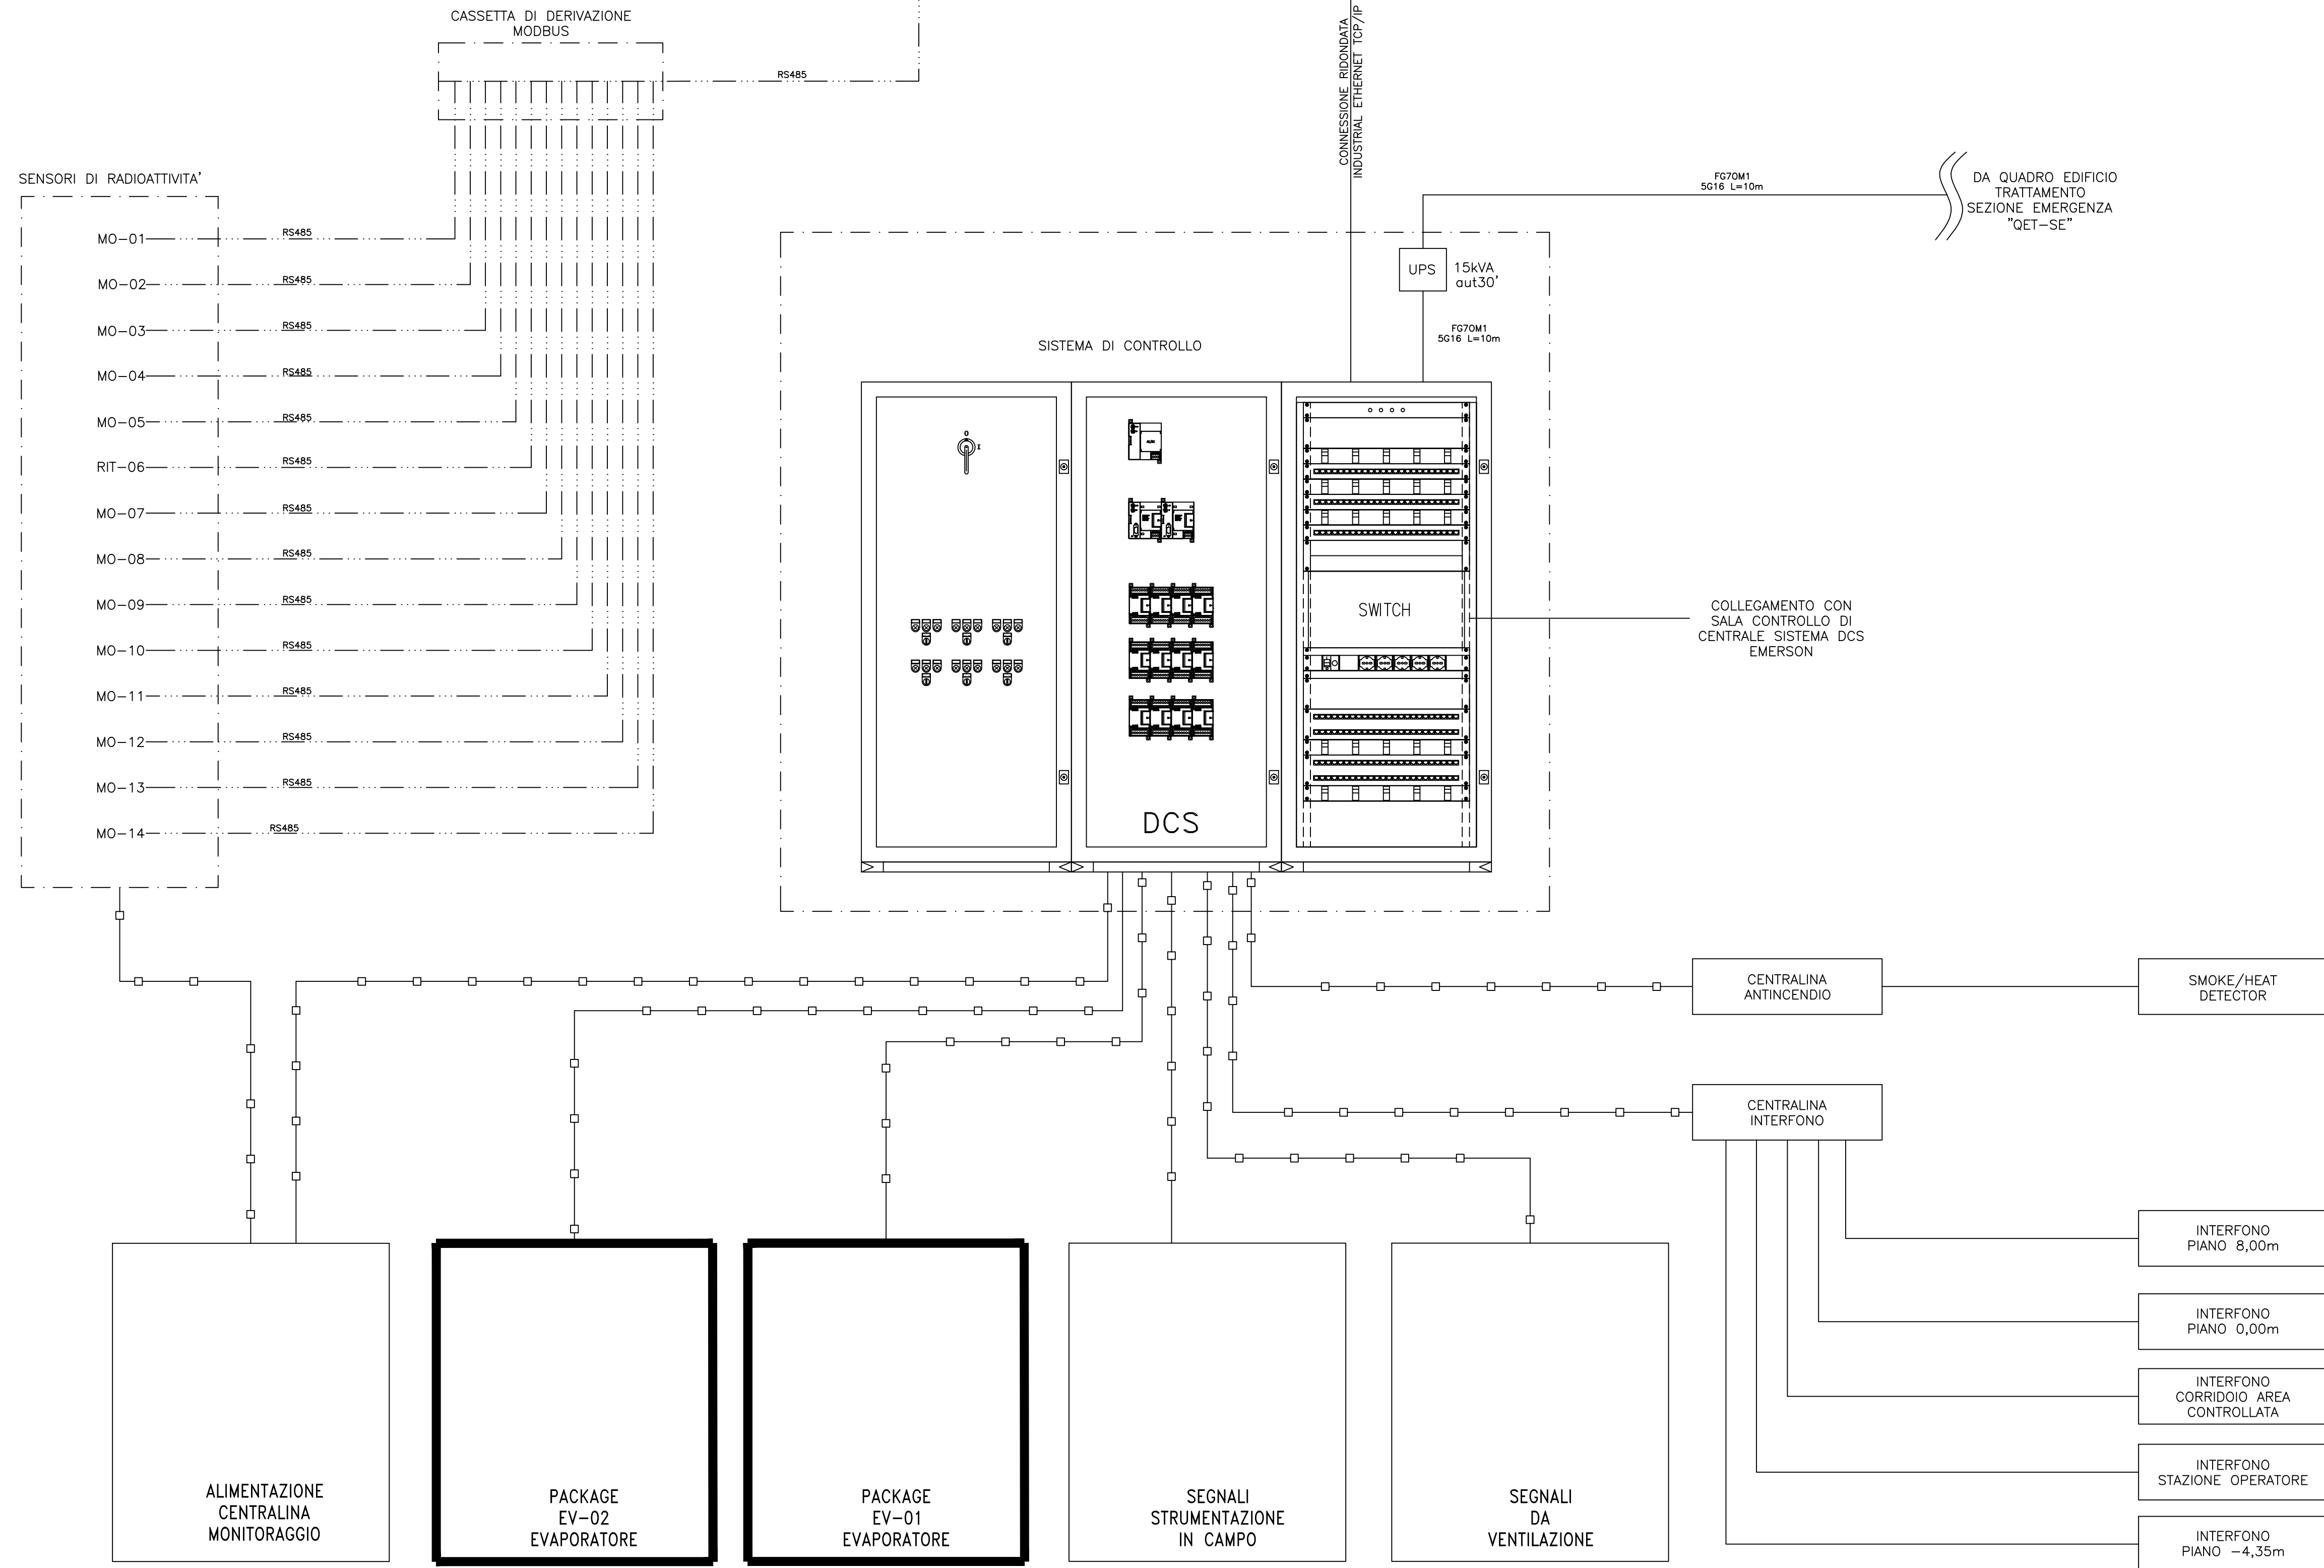

**LT TE 00195 ALLEGATO 12**  
**SCHEMA A BLOCCHI SISTEMA DI CONTROLLO**

FORMATO Size	<b>A1</b>	SCALA Scale	-
-----------------	-----------	----------------	---