




PIANO INTERRATO
QUOTA FINITO +4,60

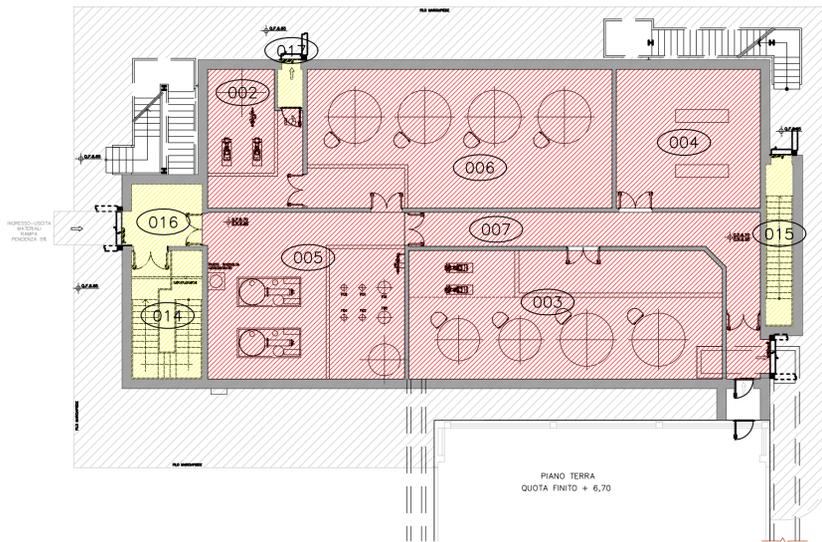

PIANO TERRA
QUOTA FINITO + 6,70

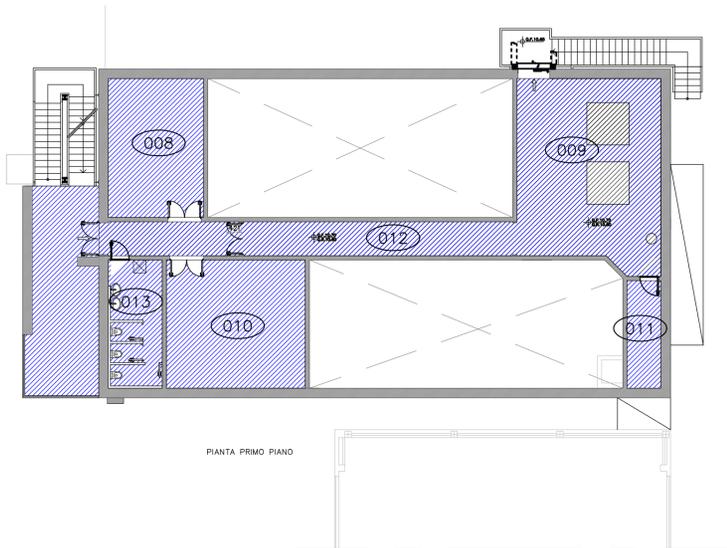

PIANTA PRIMO PIANO

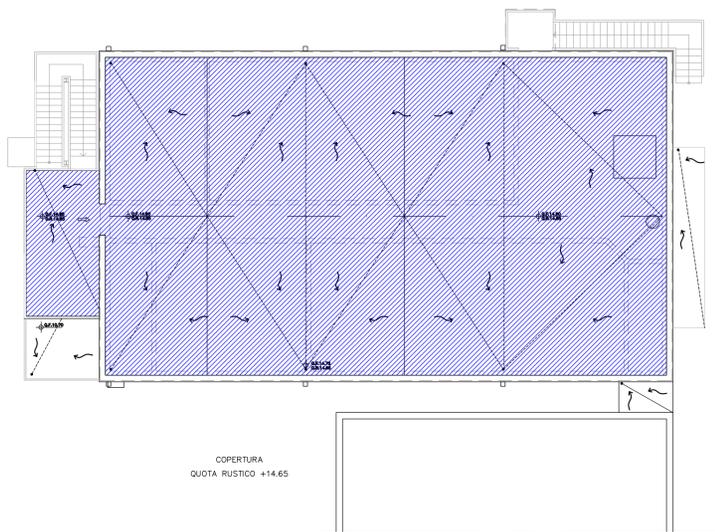

COPERTURA
QUOTA RUSTICO +14,65

- Zona Controllata
- Zona Sorvegliata
- Zona Non Classificata

LEGENDA LOCALI	
DESCRIZIONE	
001	LOCALE SERBATOI INTERRATI
002	LOCALE ACCUMULO DISTILLATO
003	LOCALE SERBATOI DI ACCUMULO INIZIALE
004	LOCALE FILTRI SISTEMA DI VENTILAZIONE
005	LOCALE E FILTRAZIONE MECCANICA ED VAPORAZIONE
006	LOCALE SERBATOI DI ACCUMULO FINALE
007	LOCALE CORRIDOIO DI TRANSITO A QUOTA 6,70 M
008	LOCALE SALA CONTROLLO.
009	LOCALE VENTILATORI
010	LOCALE QUADRI ELETTRICI
011	LOCALE MAGAZZINO
012	LOCALE CORRIDOIO DI TRANSITO A QUOTA 10,70 M
013	LOCALE SERVIZI
014	CORPO SCALA SUD
015	CORPO SCALA NORD
016	SAS USCITA MATERIALI
017	SAS USCITA PERSONALE

LT TE 00195 ALLEGATO N°13
CLASSIFICAZIONE RADIOLOGICA DELLE AREE

FORMATO
Size

A1

SCALA
Scale

1:100