
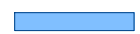


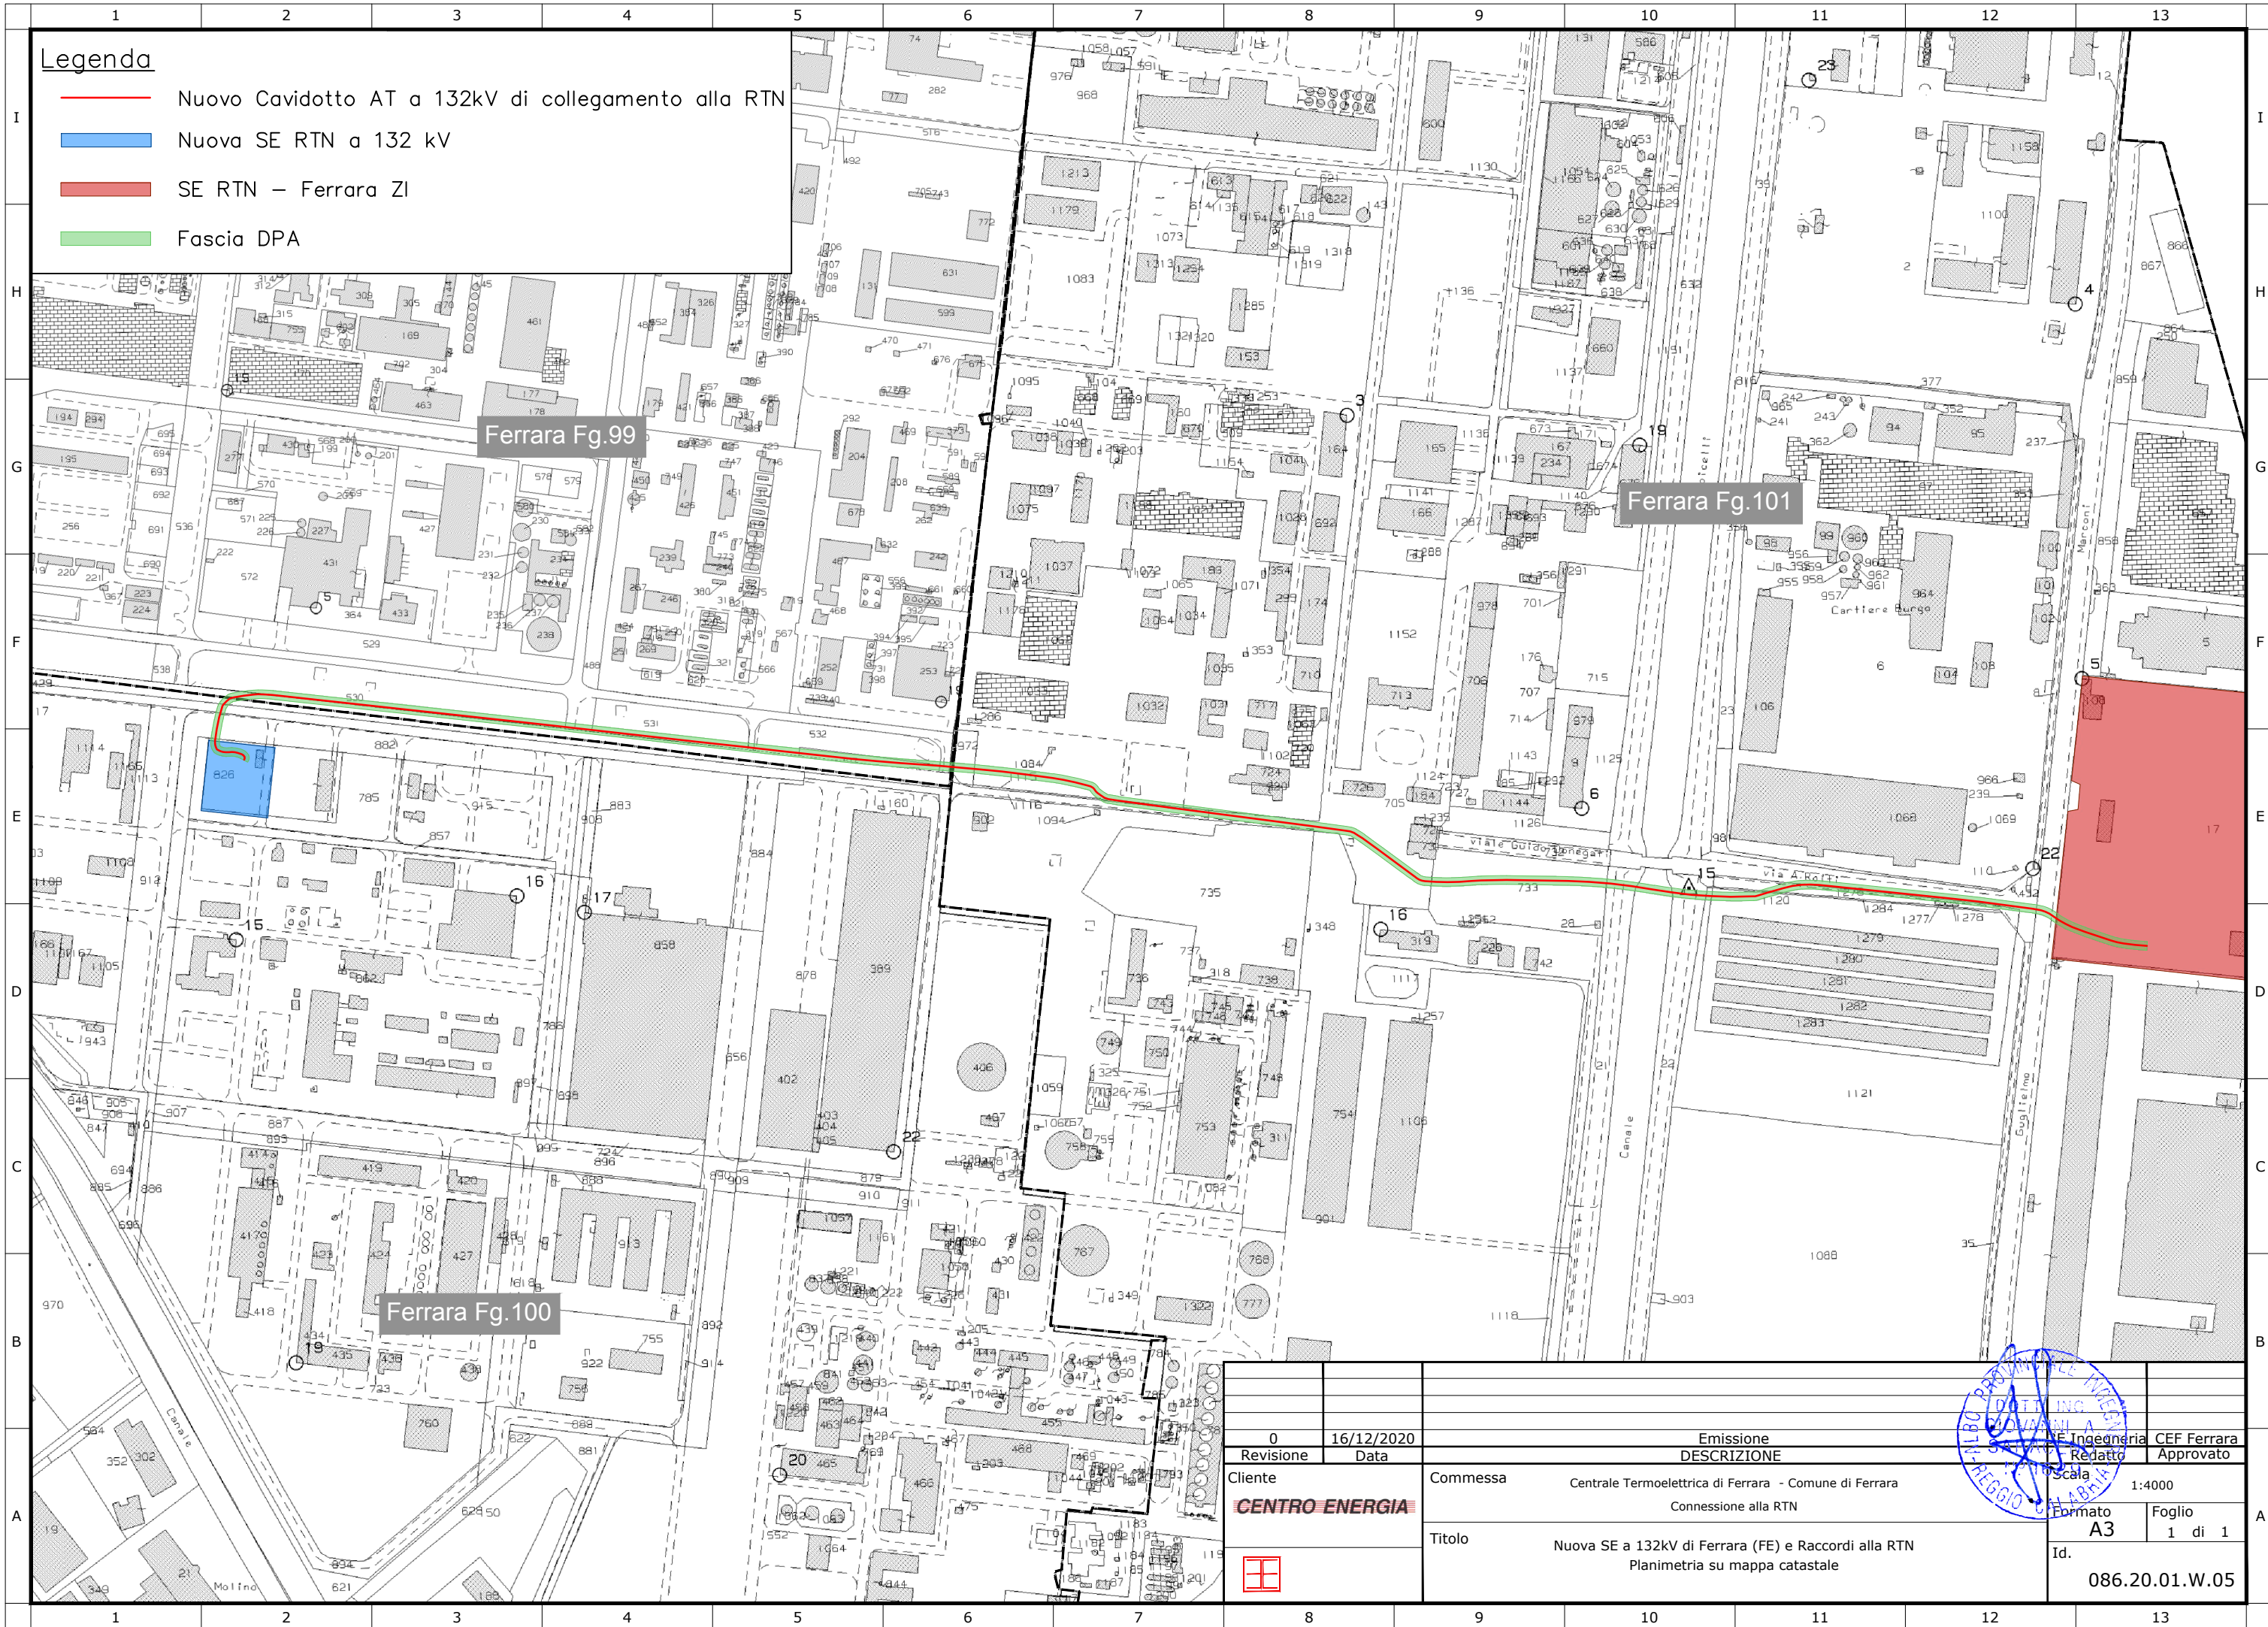
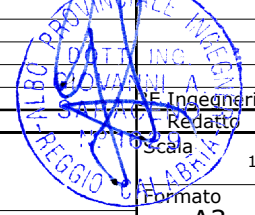


**Legenda**

-  Nuovo Cavidotto AT a 132kV di collegamento alla RTN
-  Nuova SE RTN a 132 kV
-  SE RTN – Ferrara ZI
-  Fascia DPA



0	16/12/2020	Emissione			CEF Ferrara
Revisione	Data	DESCRIZIONE			Redatto
Cliente		Commessa	Centrale Termoelettrica di Ferrara - Comune di Ferrara Connessione alla RTN		Scala 1:4000
<b>CENTRO ENERGIA</b>		Titolo		Formato A3	
		Nuova SE a 132KV di Ferrara (FE) e Raccordi alla RTN Planimetria su mappa catastale		Foglio 1 di 1	
				Id. 086.20.01.W.05	