


Planimetria dei punti di monitoraggio  
TAV.2/5 - scala 1:10.000

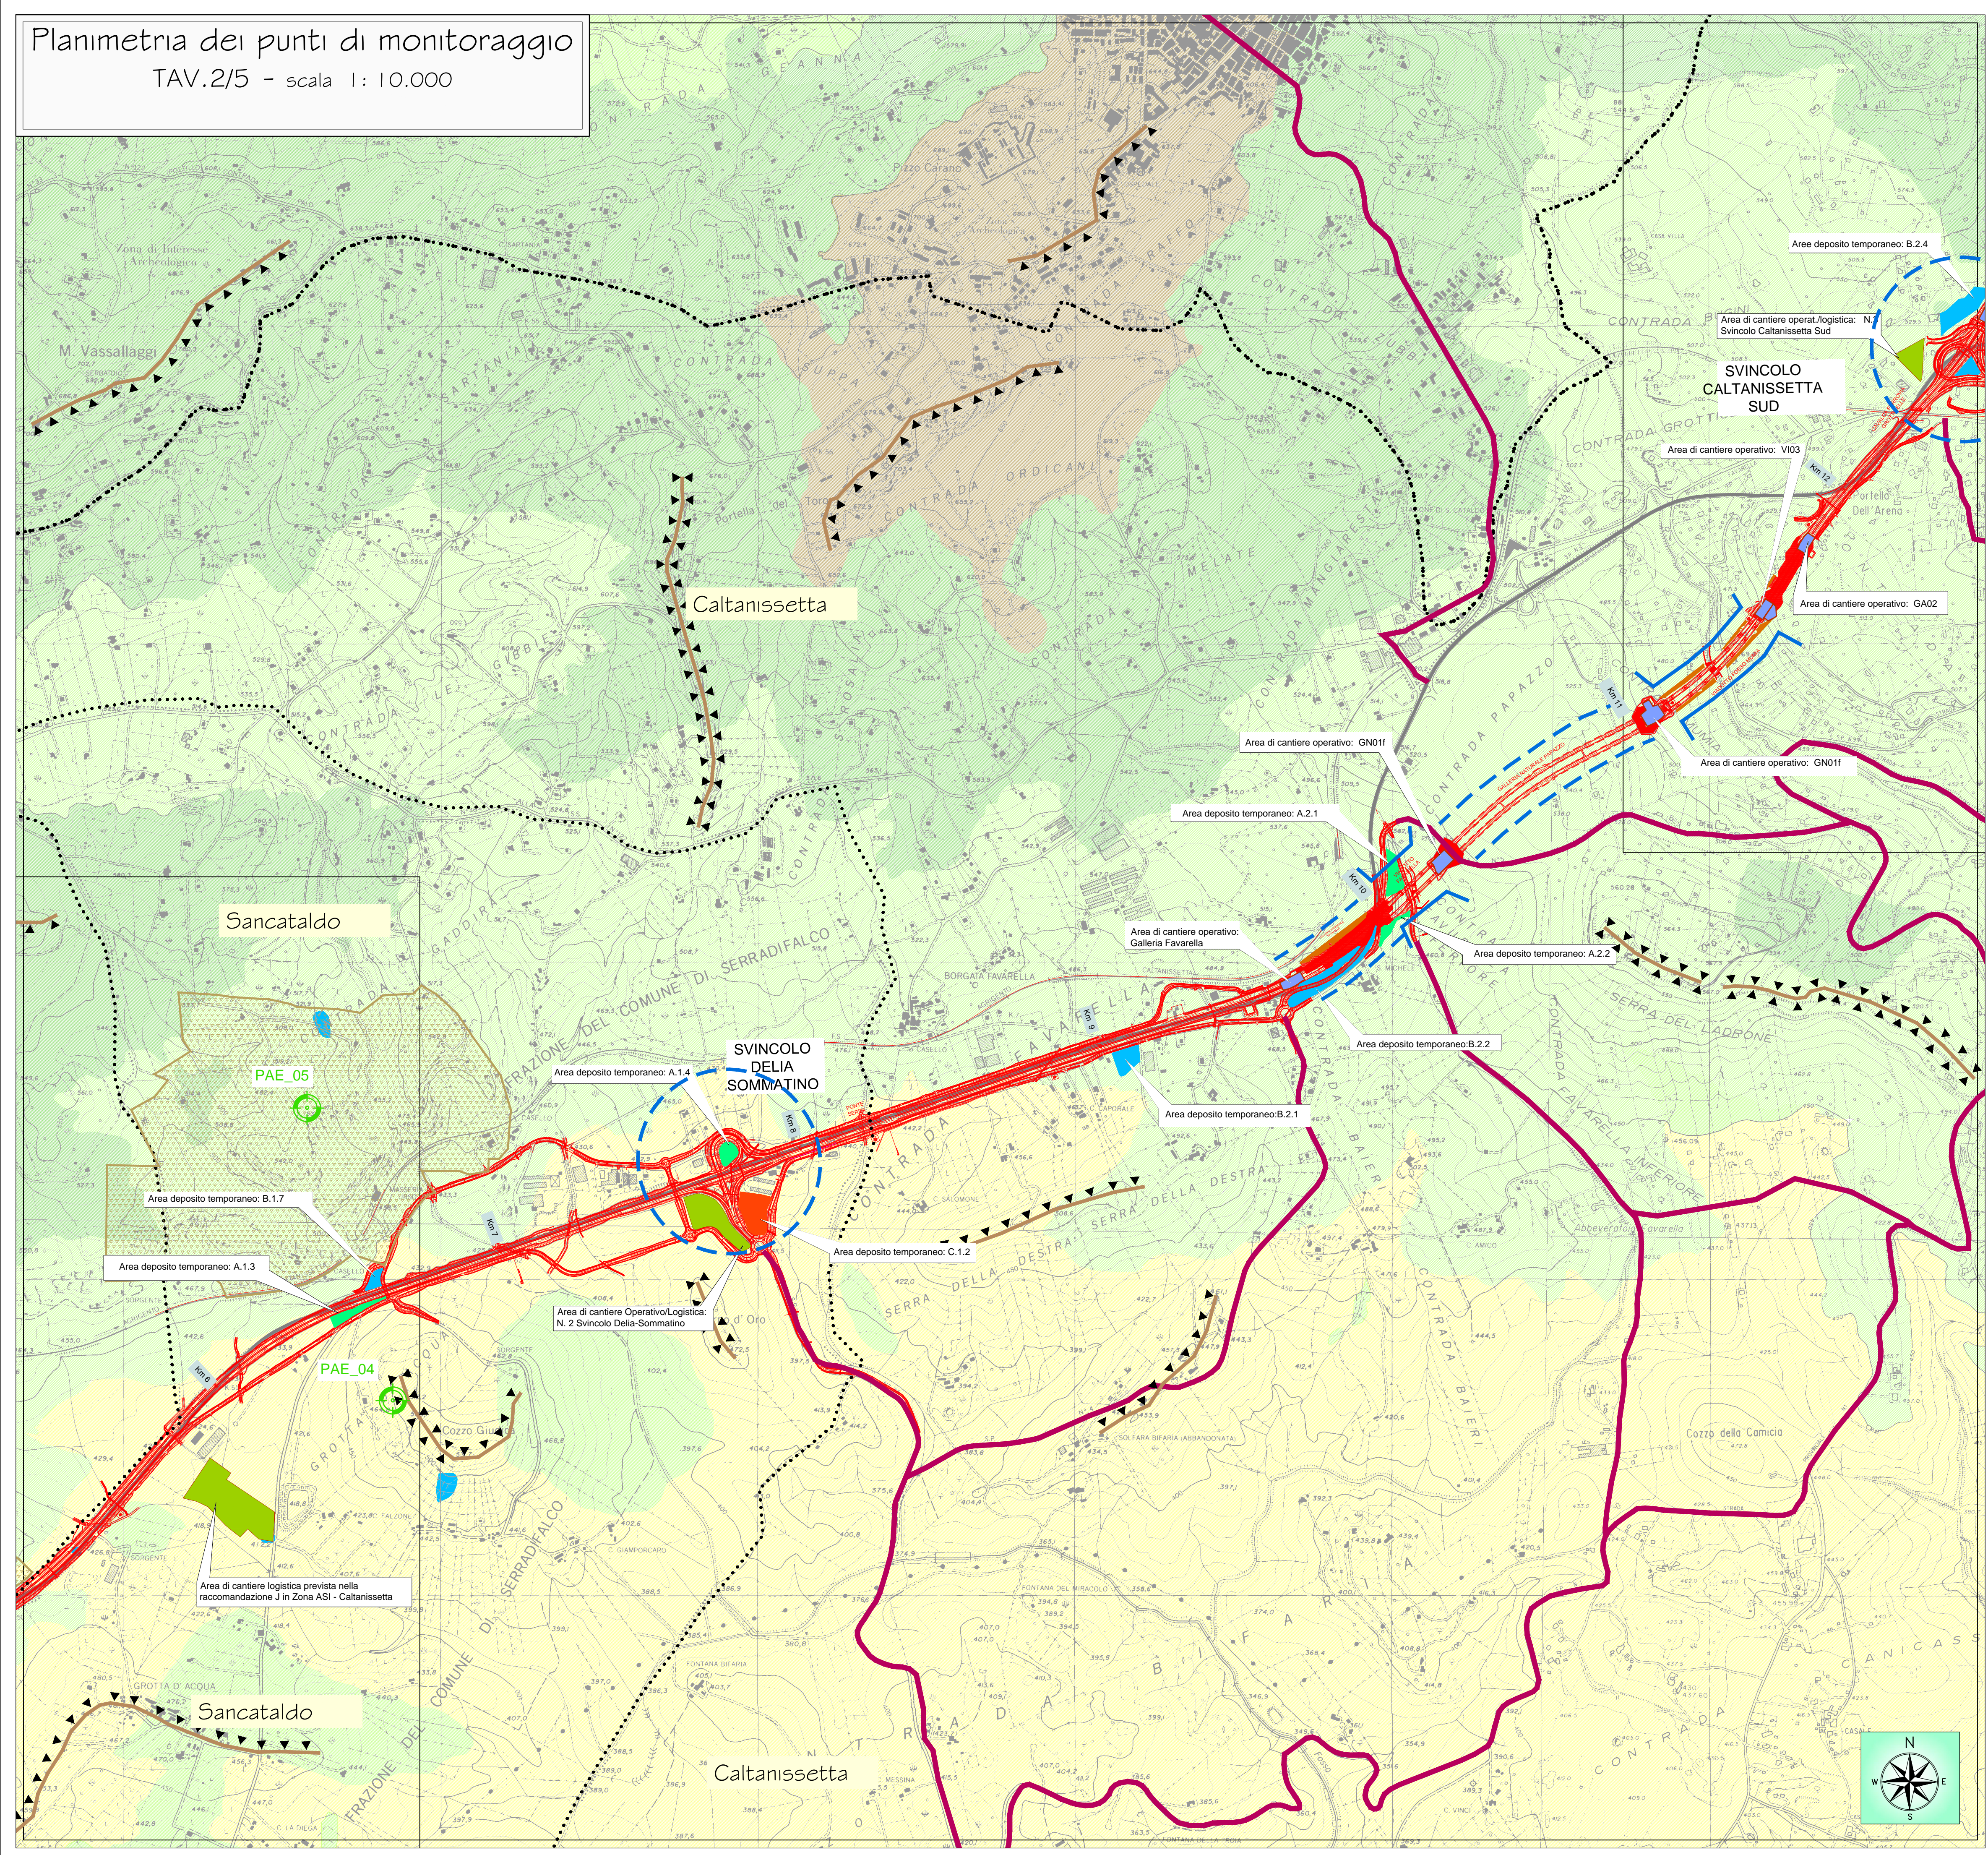


LEGENDA

- Viabilità
  - Viabilità interessata dai mezzi d'opera durante i lavori
  - Viabilità interessata da deviazioni del traffico durante i lavori
  - Tracciato attuale SS 640
  - Infrastruttura in progetto
  - Confini comunali
- Arece di cantiere
  - Arece di cantiere logistico
  - Arece di cantiere operativo
  - Arece di modellamento con materiale proveniente dagli scavi
  - Discanche

- Arece di deposito temporaneo materiali da smaltire e piazzole di recupero
- A - Terre e rocce da scavo
    - A1 - Terreno agrario: strato organico
    - A2 - Terreno agrario: media struttura
    - A3 - Materiali di origine lapidea e arenaria
    - A4 - Materiali di origine limo-argillosi (stabilizzazione con calce)
    - A5 - Materiali argillosi e marna/argillose (da smaltire)
  - B - Materiali da demolizione
    - B1 - Platee di recupero materiali lapidee da opere in c.a. (tipologia 7.1 D.M. 05/02/98)
    - B2 - Platee di recupero conglomerati bituminosi (tipologia 7.6 D.M. 05/02/98)
    - B3 - Platee di recupero ferro/acciaio (tipologia 3.1 D.M. 05/02/98)
  - C - Piazzole di recupero
- Cave
- Cave estrattive
  - Cave di deposito

- Piano di Monitoraggio Ambientale
- ALTIMETRIA
    - 0-250m
    - 250-350m
    - 350-450m
    - 450-550m
    - 550-650m
  - ELEMENTI DEL PAESAGGIO
    - area archeologica
    - limite di bacino visuale
    - TRATTI A MAGGIORE INTERVISIBILITA'
      - svncolo
      - galleria
      - viadotto
  - MONITORAGGIO AMBIENTALE
    - Localizzazione punto di monitoraggio componente PAESAGGIO
    - PAE\_00 Codice punto componente paesaggio

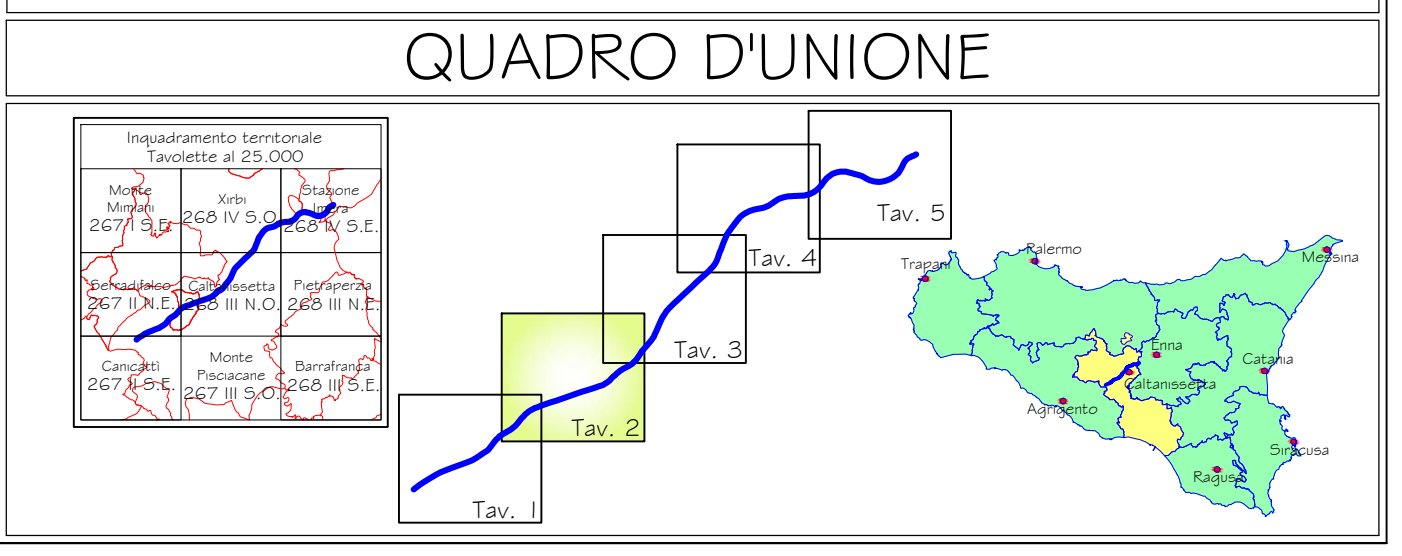

PA 12/09  
CORRIDOIO PLURIMODALE TIRRENICO - NORD EUROPA  
ITINERARIO AGRIGENTO - CALTANISSETTA - A19  
S.S. N° 640 "DI PORTO EMPEDOCLE"  
AMMODERNAMENTO E ADEGUAMENTO ALLA CAT. B DEL D.M. 5.11.2001  
Dal km 44+000 allo svincolo con l'A19

PROGETTO ESECUTIVO



PIANO DI MONITORAGGIO PAESAGGIO

Planimetria di base per ubicazione punti di monitoraggio Tav. 2/5

Codice Unico Progetto (CUP) : F91B09000070001

Codice Elaborato: PA12\_09 - E 000GE220PM07PP4003B

F	E	D	C	B	A	REV.	DATA	DESCRIZIONE	REDDATTO	VERIFICATO	APPROVATO	AUTORIZZATO

Responsabile del Procedimento: Ing. MAURIZIO ARAMINI

Il Progettista:

Il Consulente Specialista:

Il Geologo:

Il Coordinatore per la sicurezza in fase di progetto:

Il Direttore dei lavori: