

PROPONENTE

Repower Renewable Spa

Via Lavaredo, 44
30174 Mestre (VE)

REPOWER
L'energia che ti serve.

PROGETTAZIONE



Sinergo Spa - via Ca' Bembo 152
30030 - Maerne di Martellago - Venezia - Italy
tel 041.3642511 - fax 041.640481
sinergospa.com - info@sinergospa.com
Numero di commessa interno progettazione: 20041



Progettista :
Ing. Nicola Forte

Tenproject Srl - via De Gasperi 61
82018 S. Giorgio del Sannio (BN)
t +39 0824 337144 - f +39 0824 498318
tenproject.it - info@tenproject.it

N° COMMESSA

1416

NUOVO PARCO EOLICO "SERRACAPRIOLA "
PROVINCIA DI FOGGIA E CAMPOBASSO
COMUNI DI SERRACAPRIOLA (FG) E ROTELLO (CB)



PROGETTO DEFINITIVO PER AUTORIZZAZIONE

ELABORATO

**ALLEGATO 7 - Output dei risultati ottenuti con il software Hec-Ras
in corrispondenza di ogni sezione di calcolo**

CODICE ELABORATO

0.7.7


NOME FILE


1416-PD_A_0.7.7_TAV_r00


00	31/10/2020	PRIMA EMISSIONE	LR	NF	NF
REV.	DATA	DESCRIZIONE REVISIONE	REDATTO	VERIFICA	APPROVAZIONE


 TENPROJECT	Studio di compatibilità idrologica e idraulica - ALLEGATO 7 – Output dei risultati ottenuti con il software Hec-Ras in corrispondenza di ogni sezione di calcolo	Codice Revisione Data Pagina	GE.ODP01.PD.0.6 00 16/04/2018 1 di 4
---	---	---------------------------------------	---


OUTPUT DEI RISULTATI INTERFERENZA I16_I18

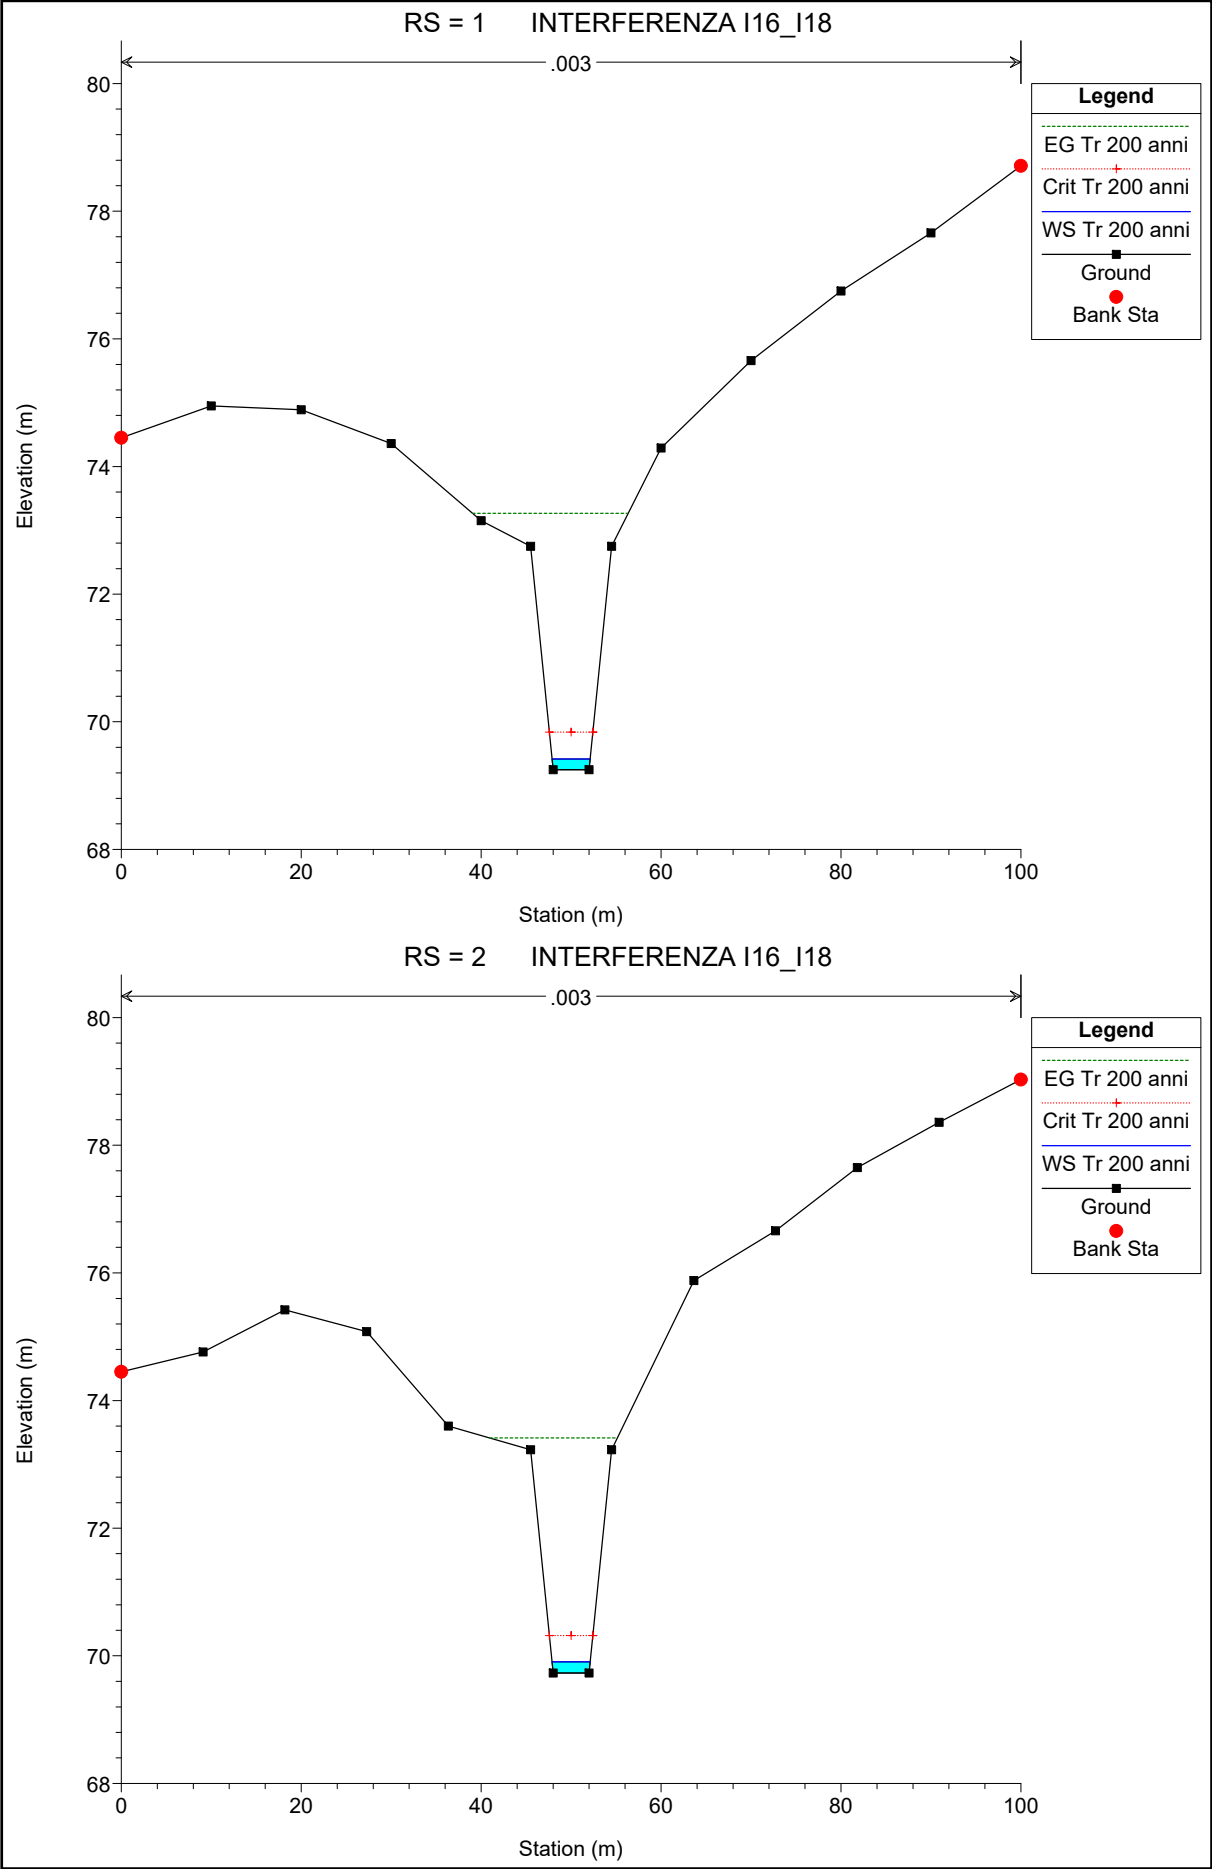


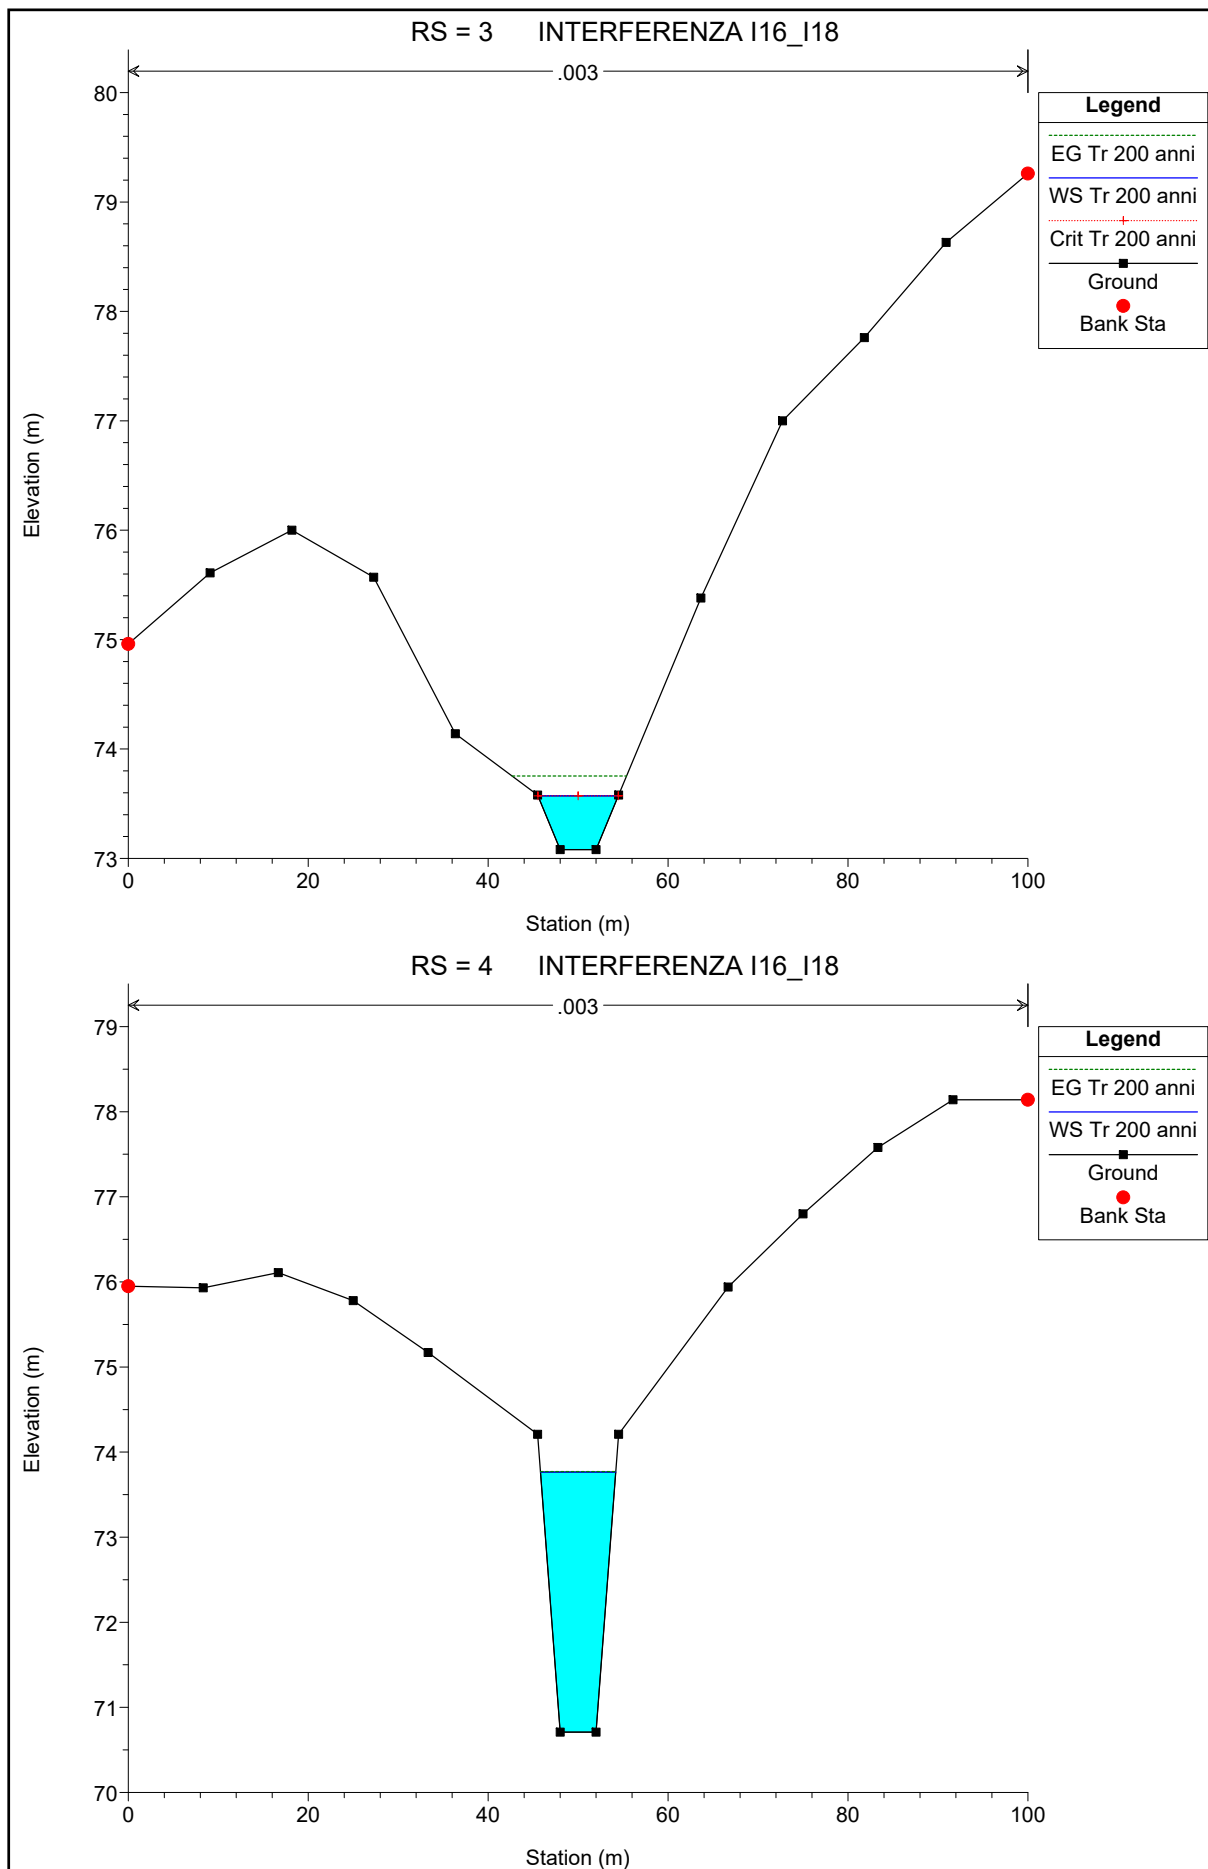


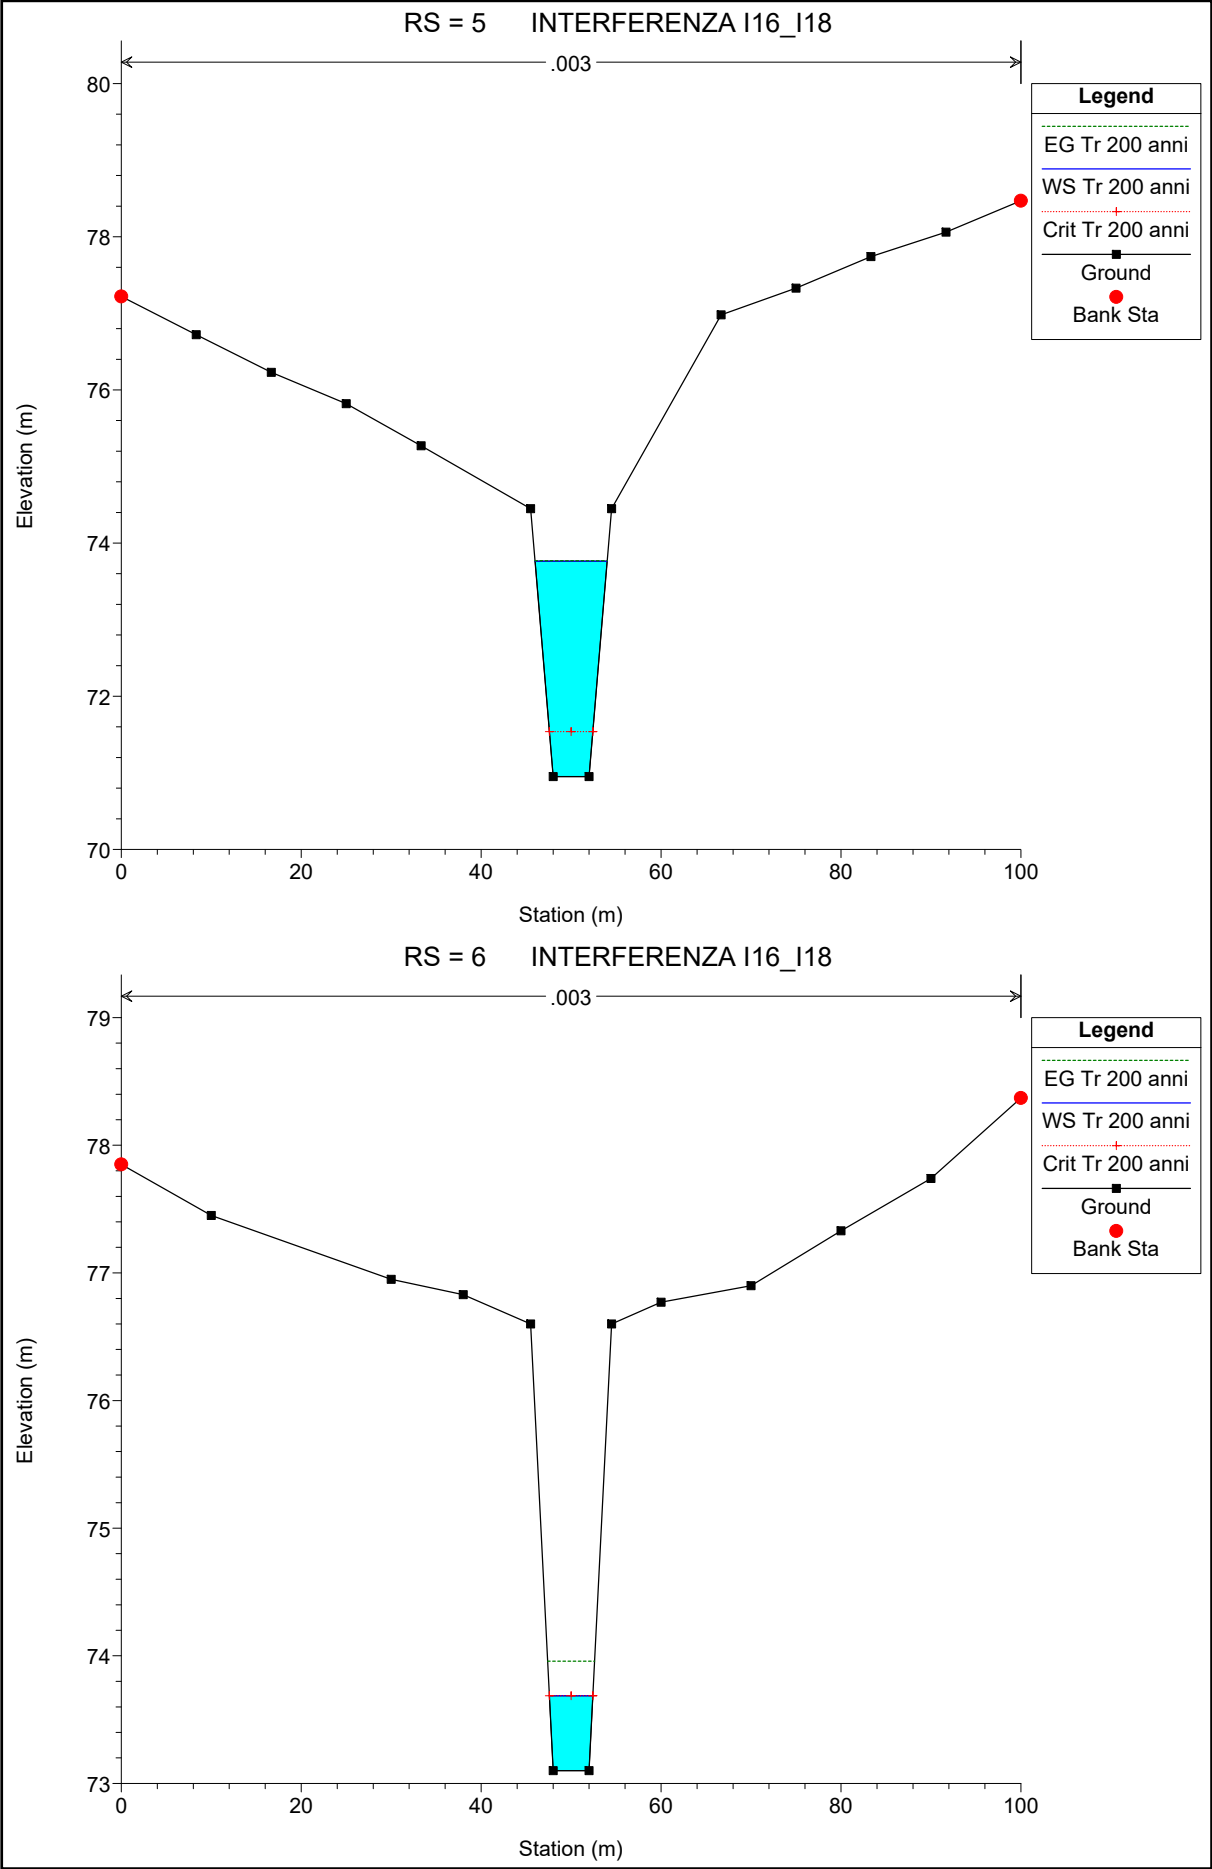


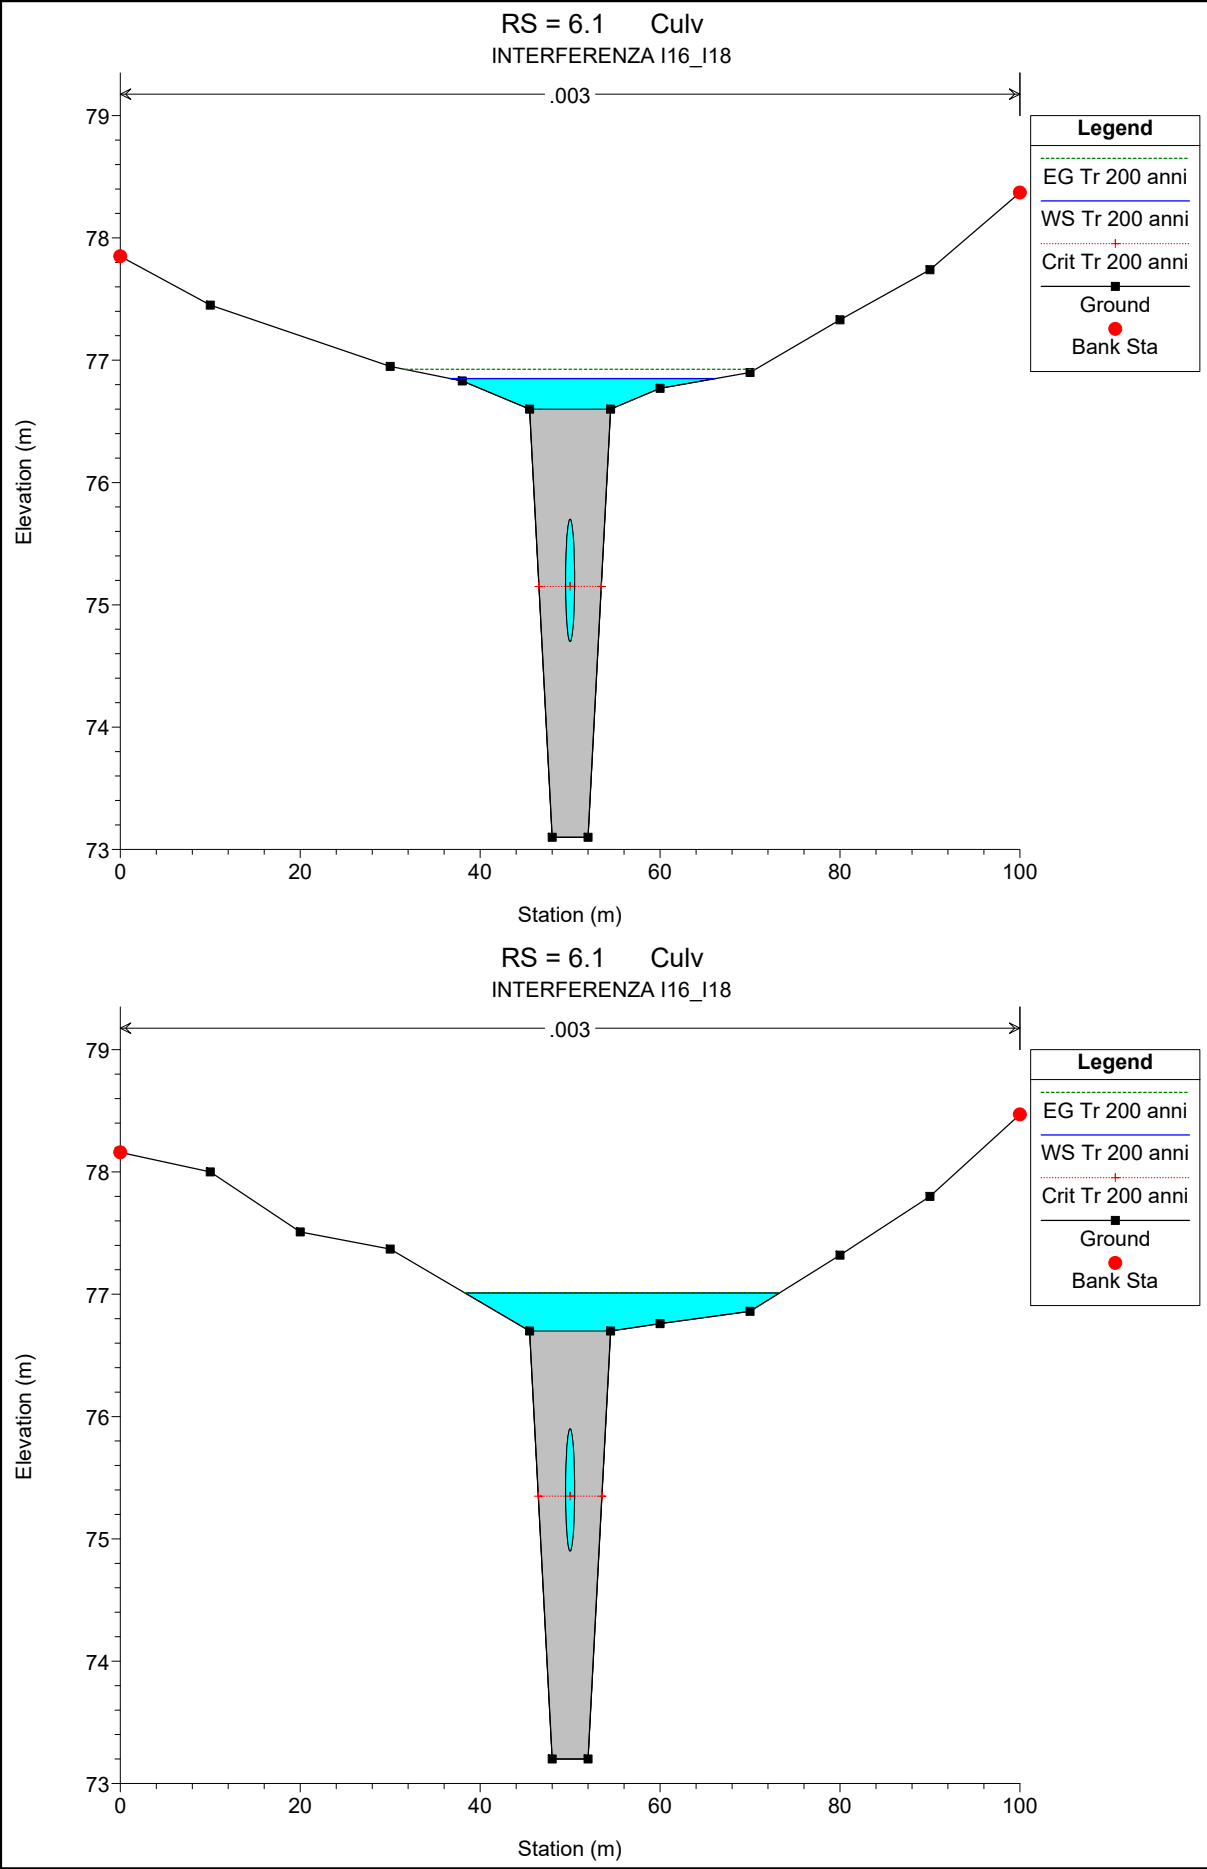


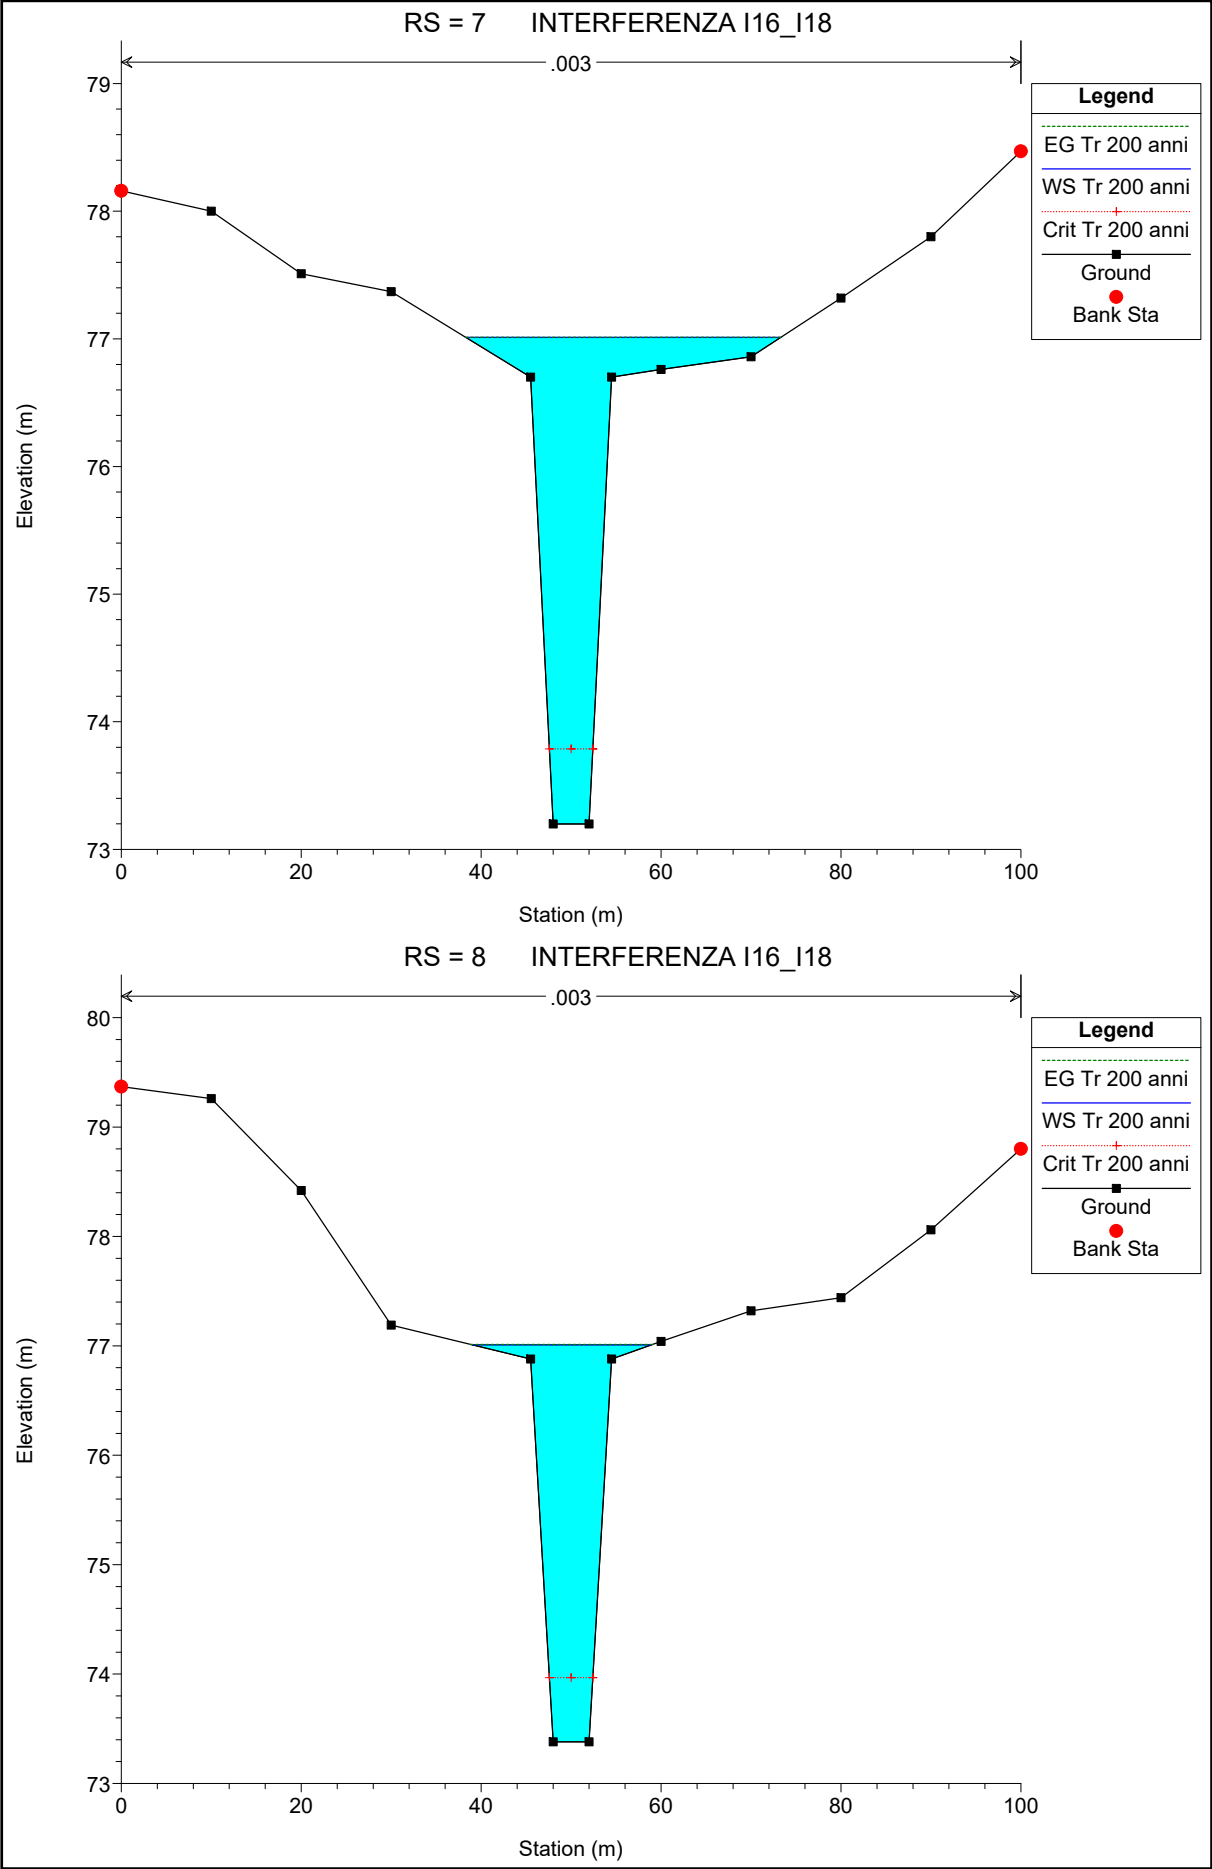


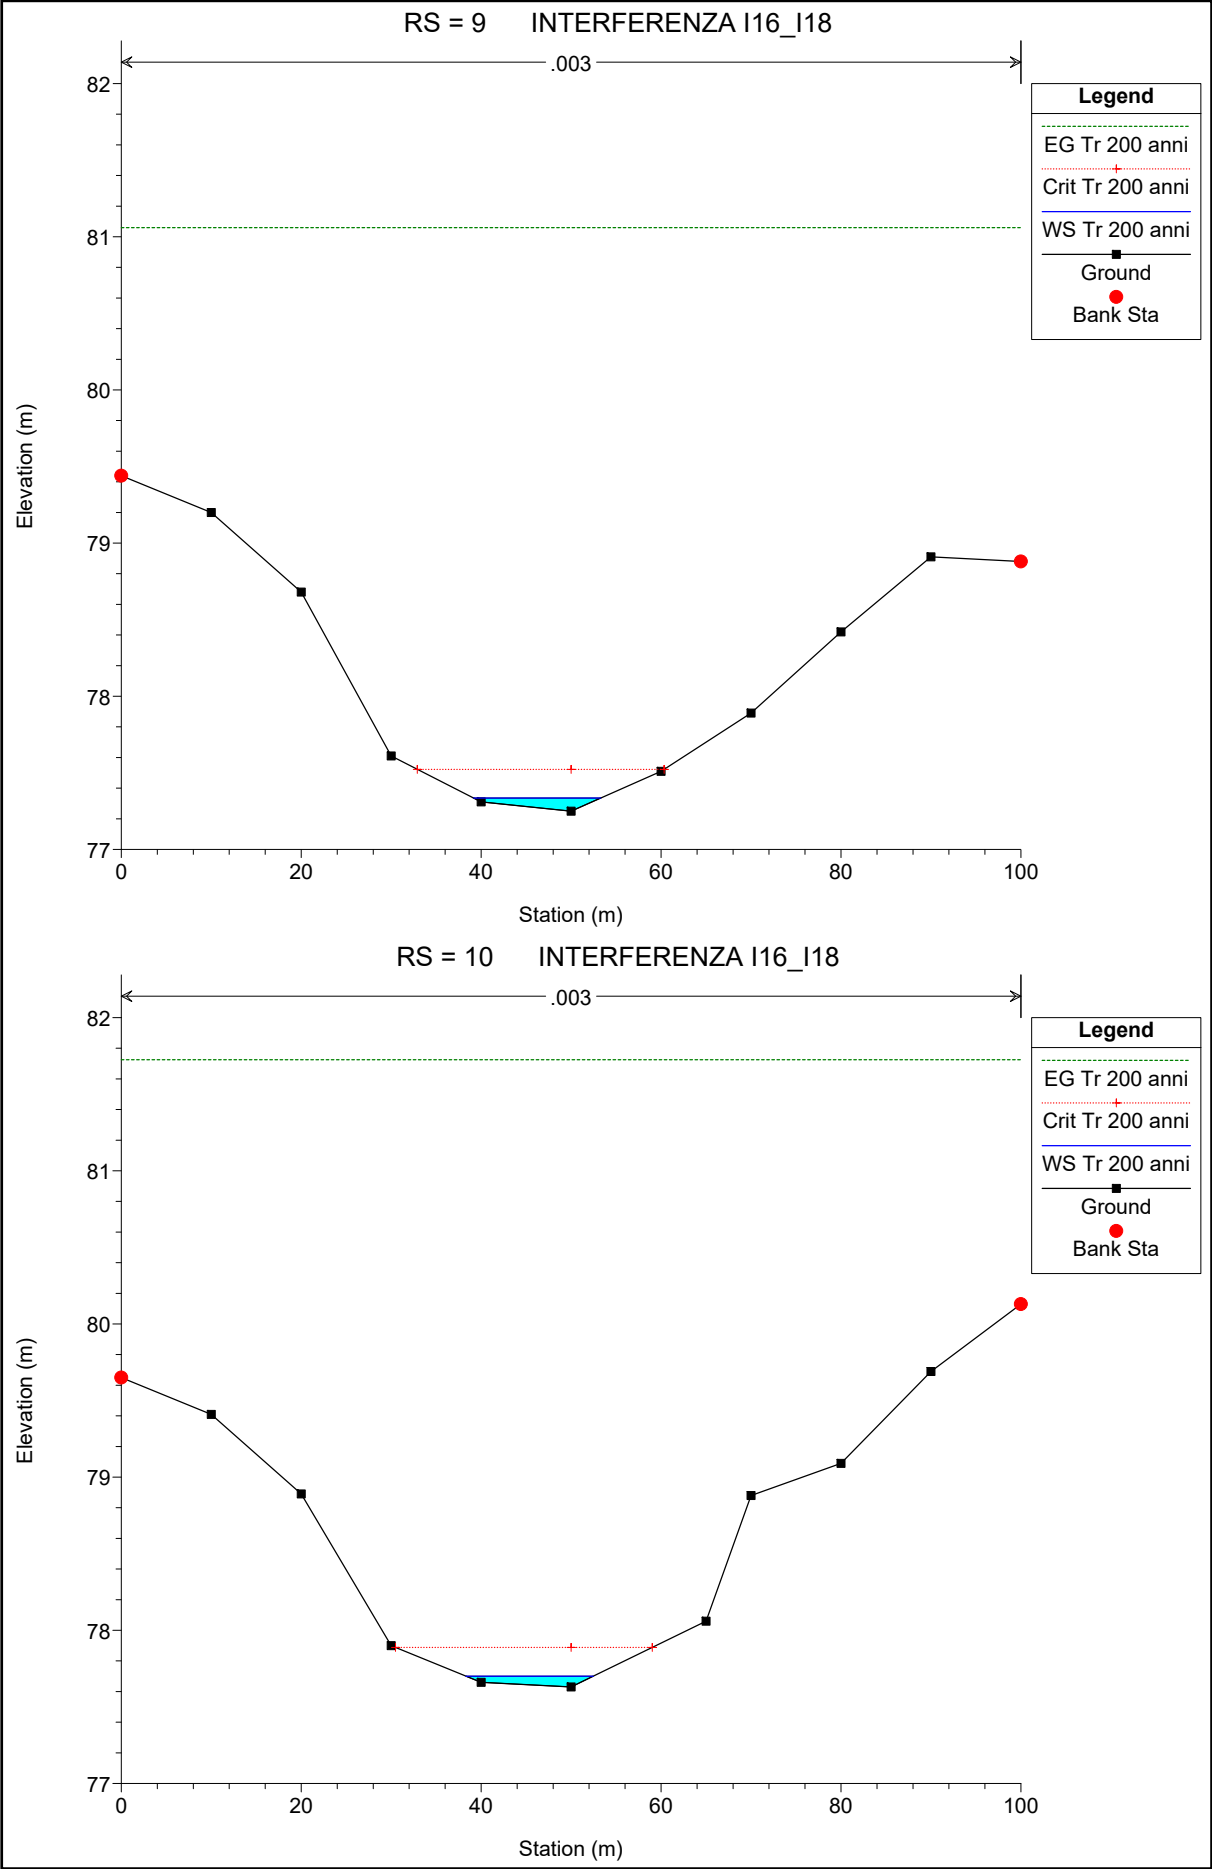


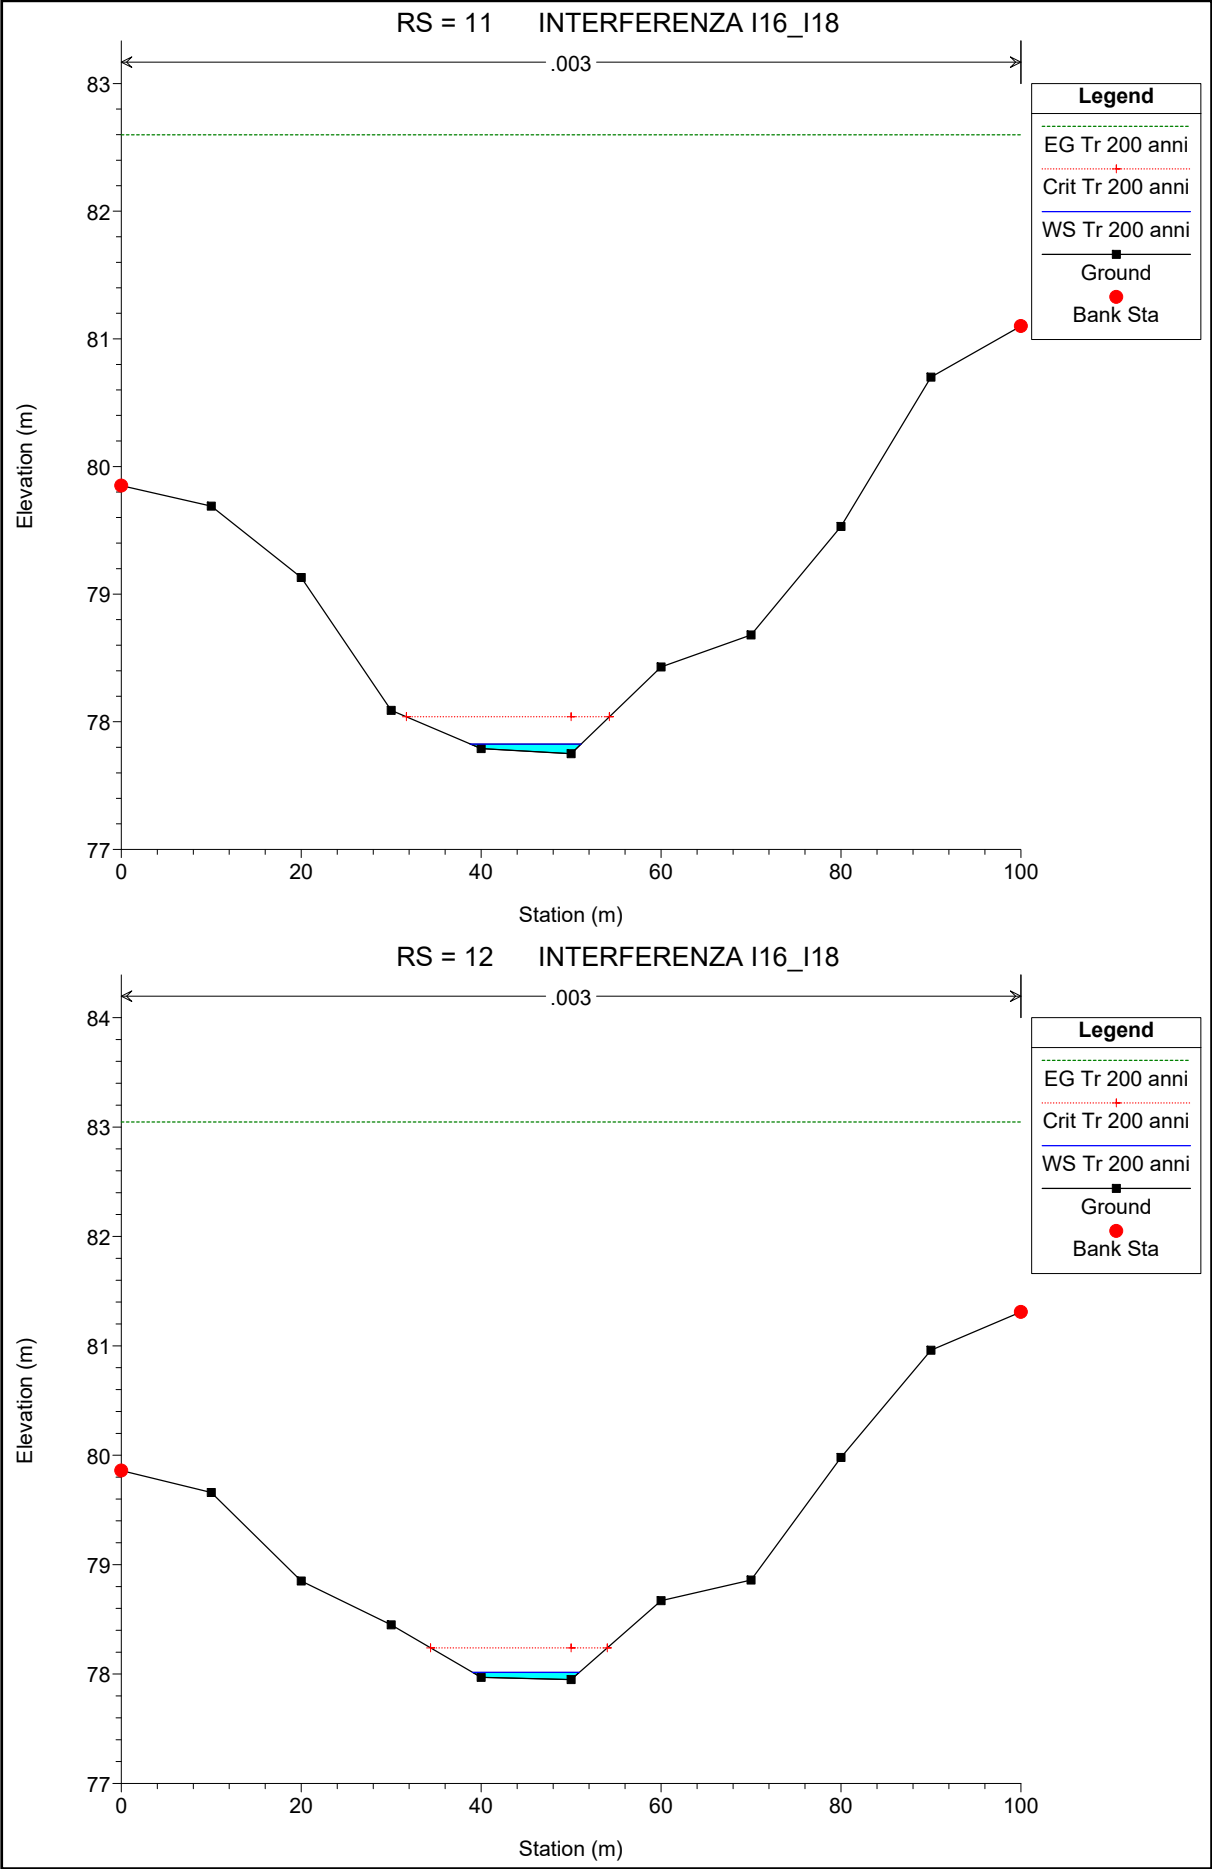


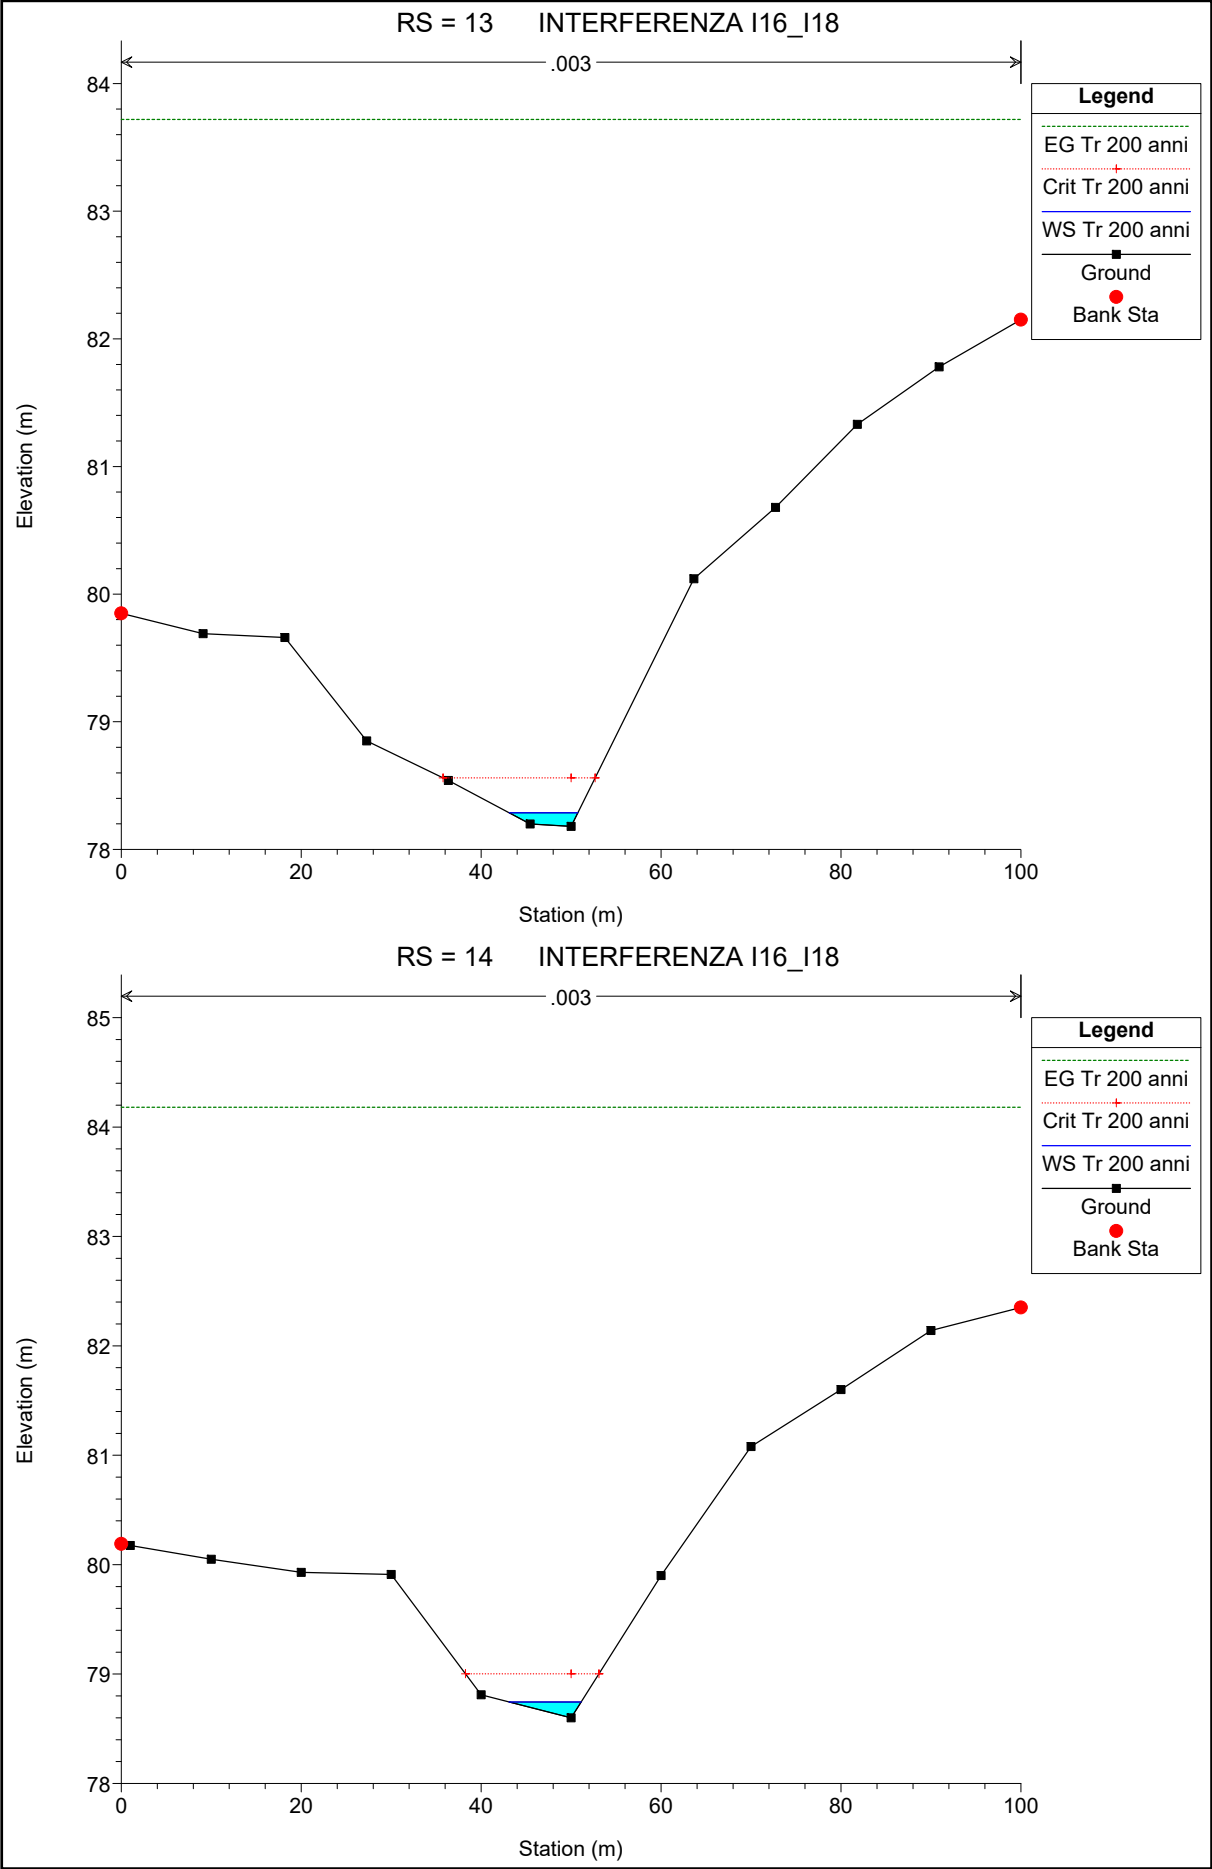

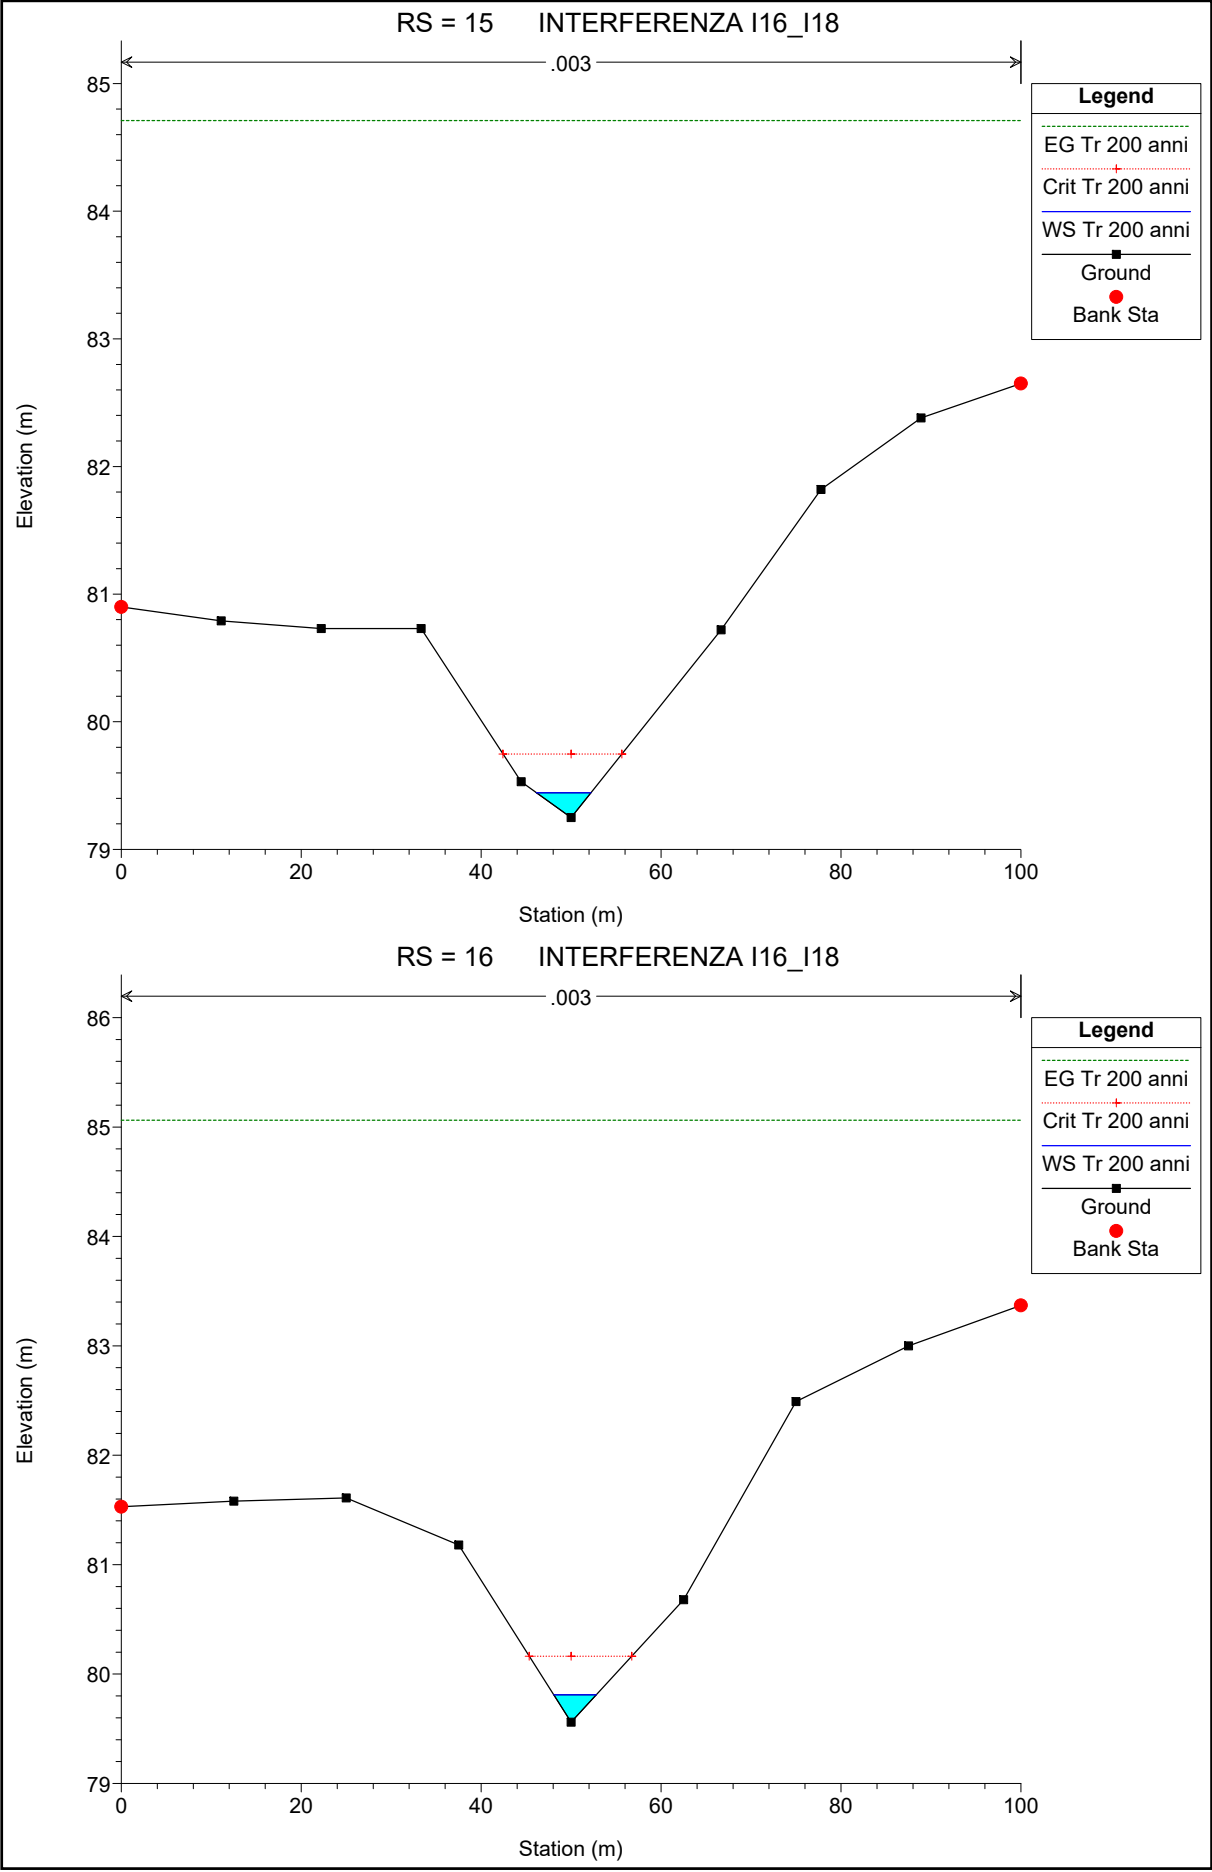

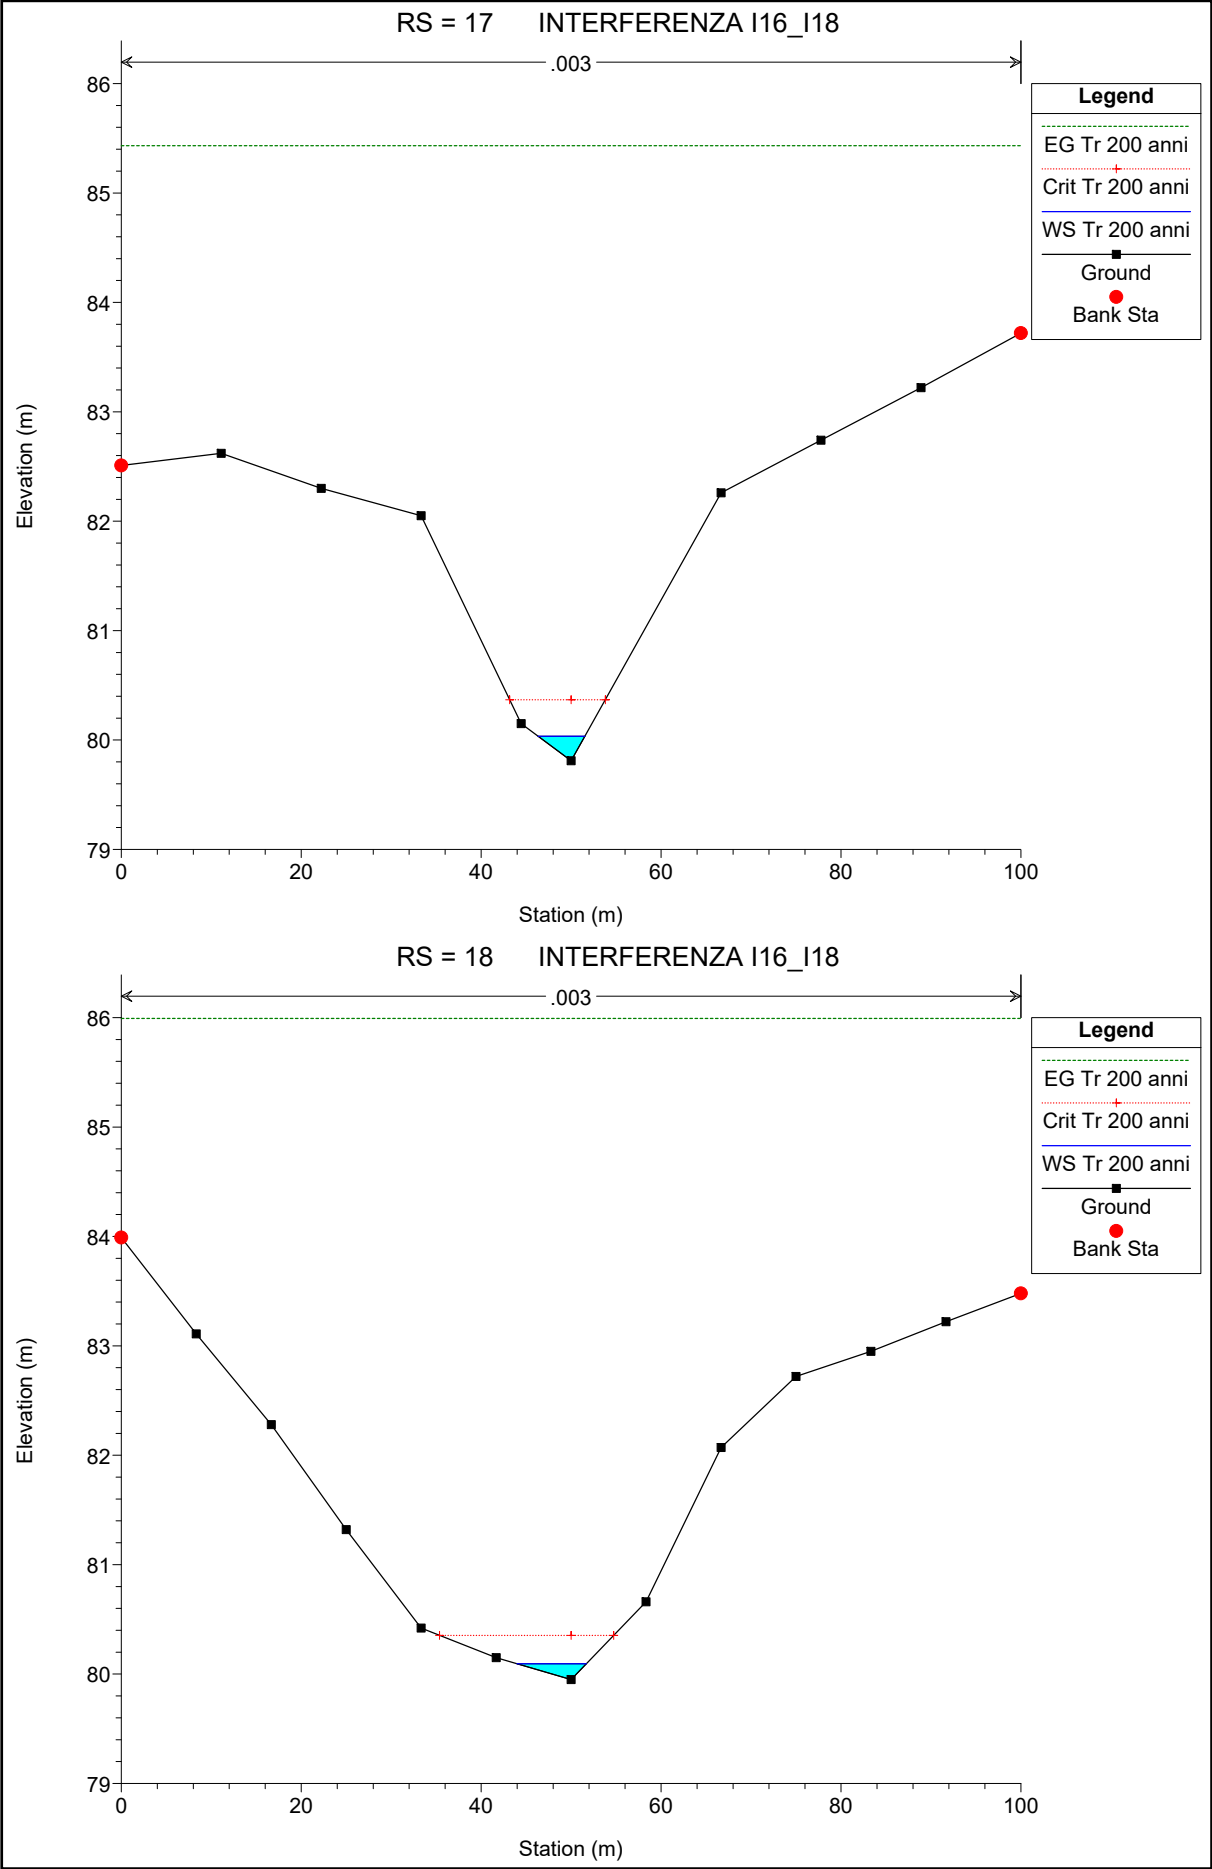


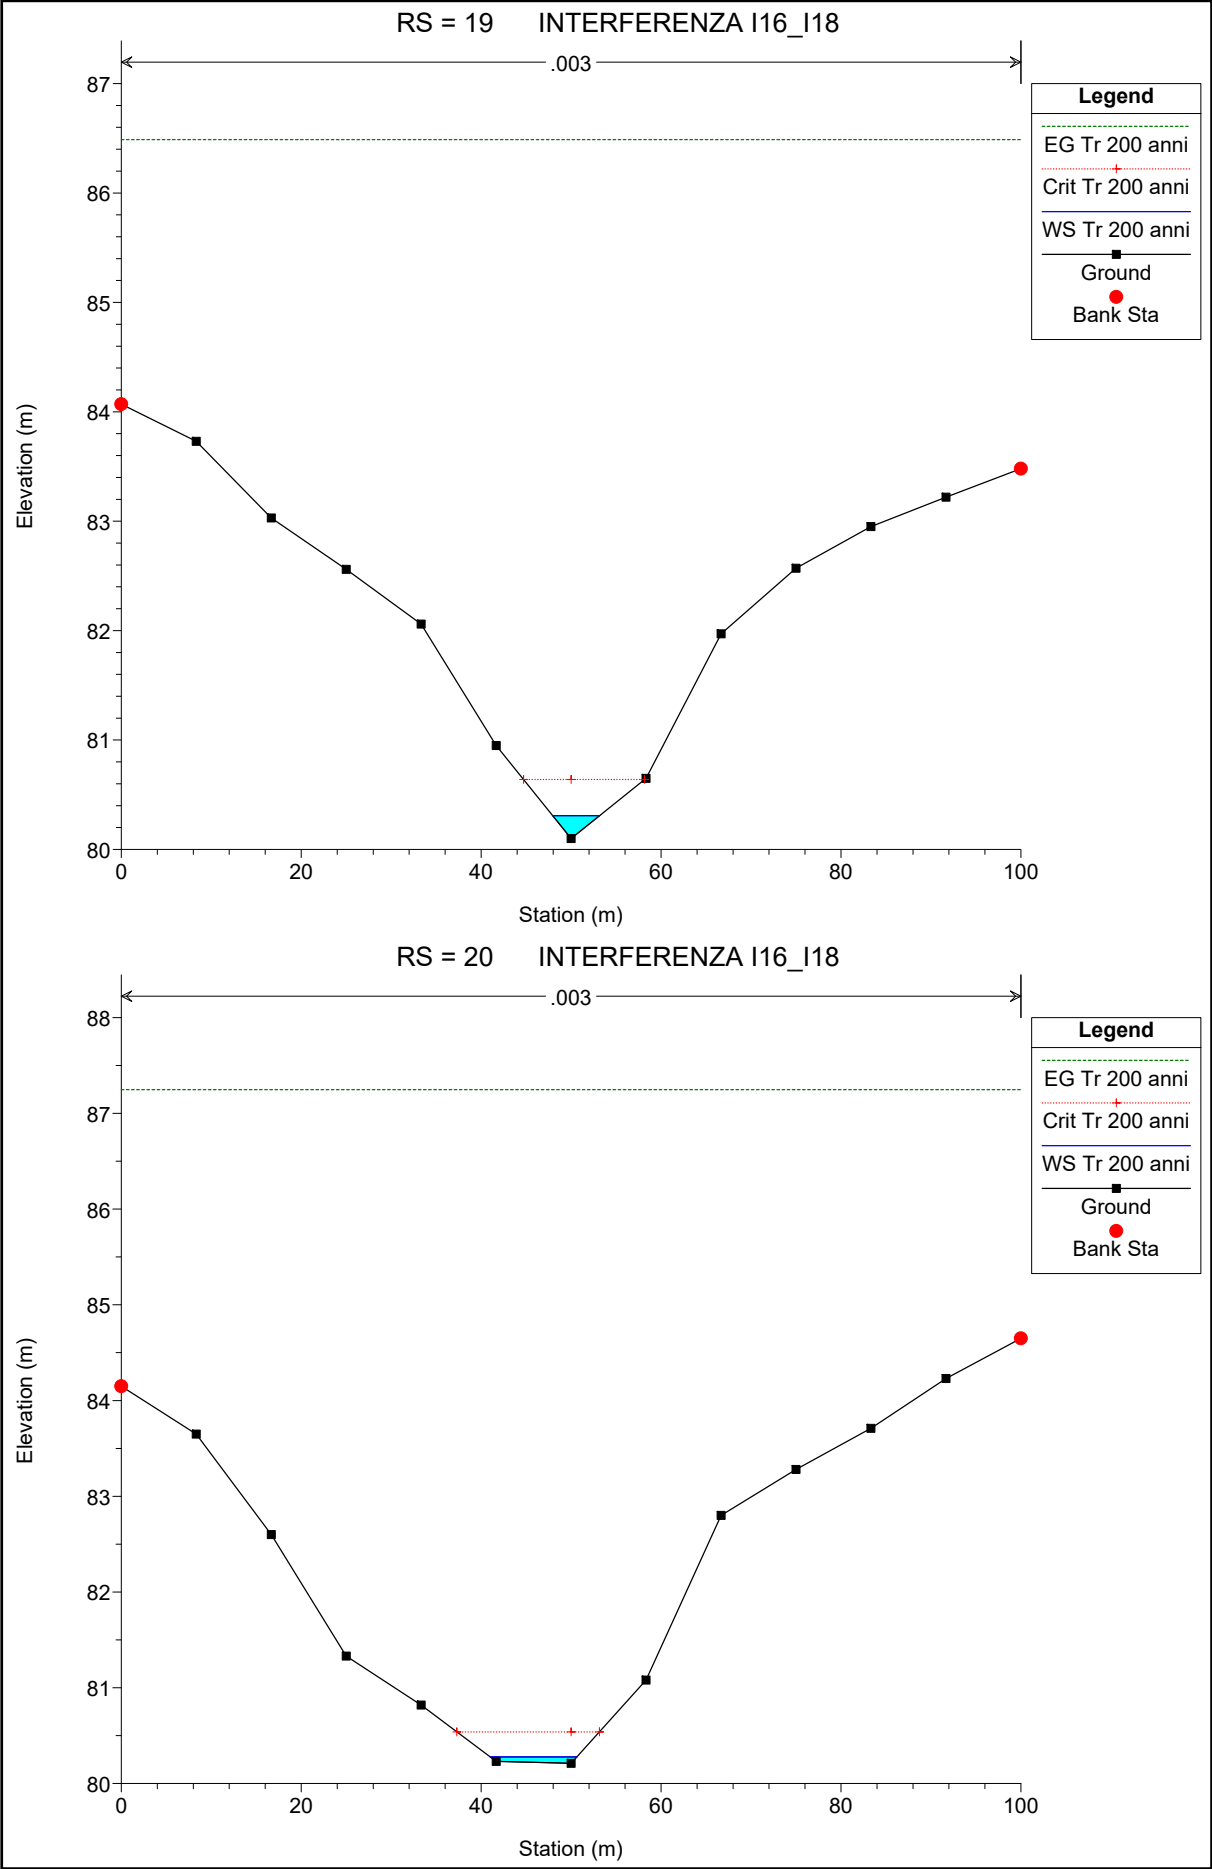


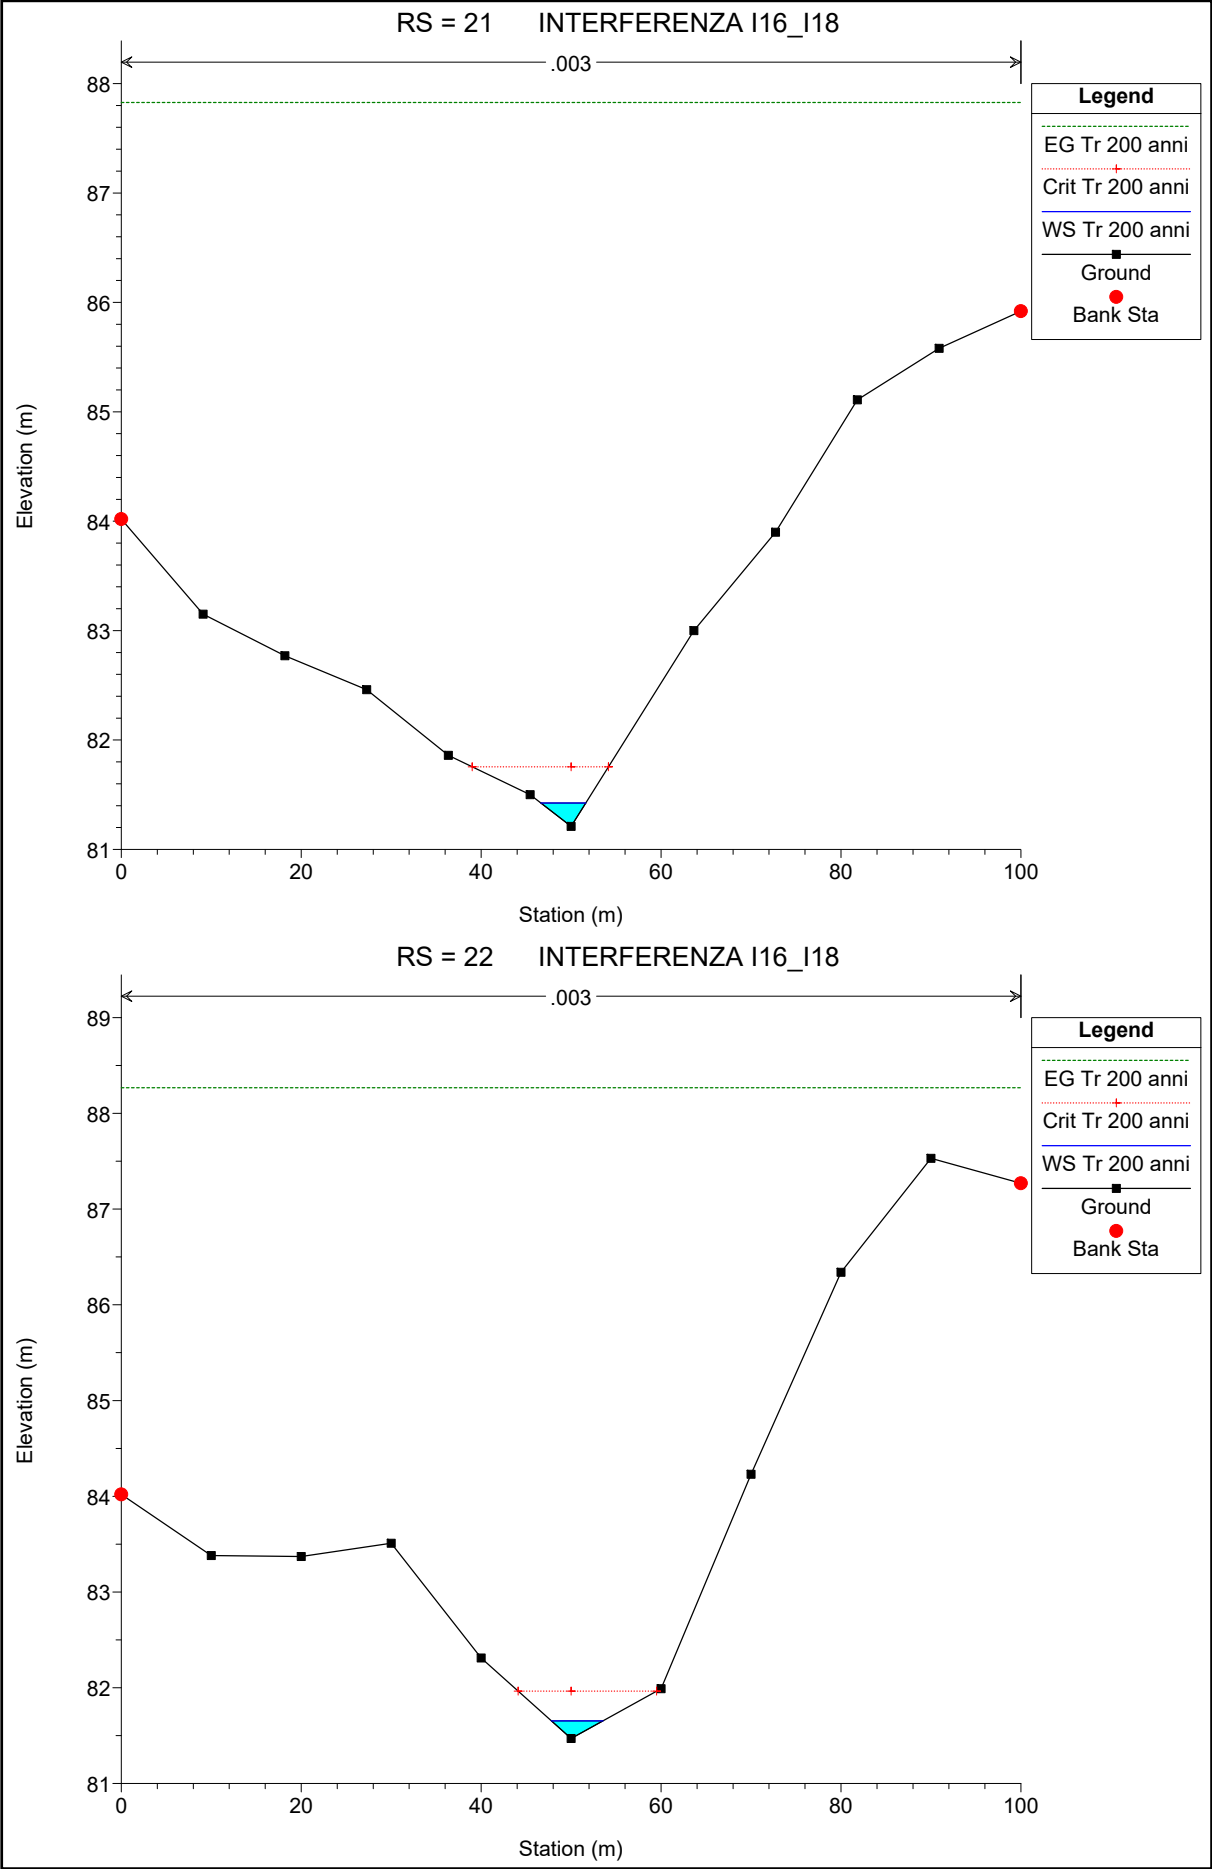



 TENPROJECT	Studio di compatibilità idrologica e idraulica - Relazione idraulica	Codice Revisione Data Pagina	GE.ODP01.PD.0.6 00 16/04/2018 2 di 4
---	---	---------------------------------------	---


OUTPUT DEI RISULTATI INTERFERENZA I19

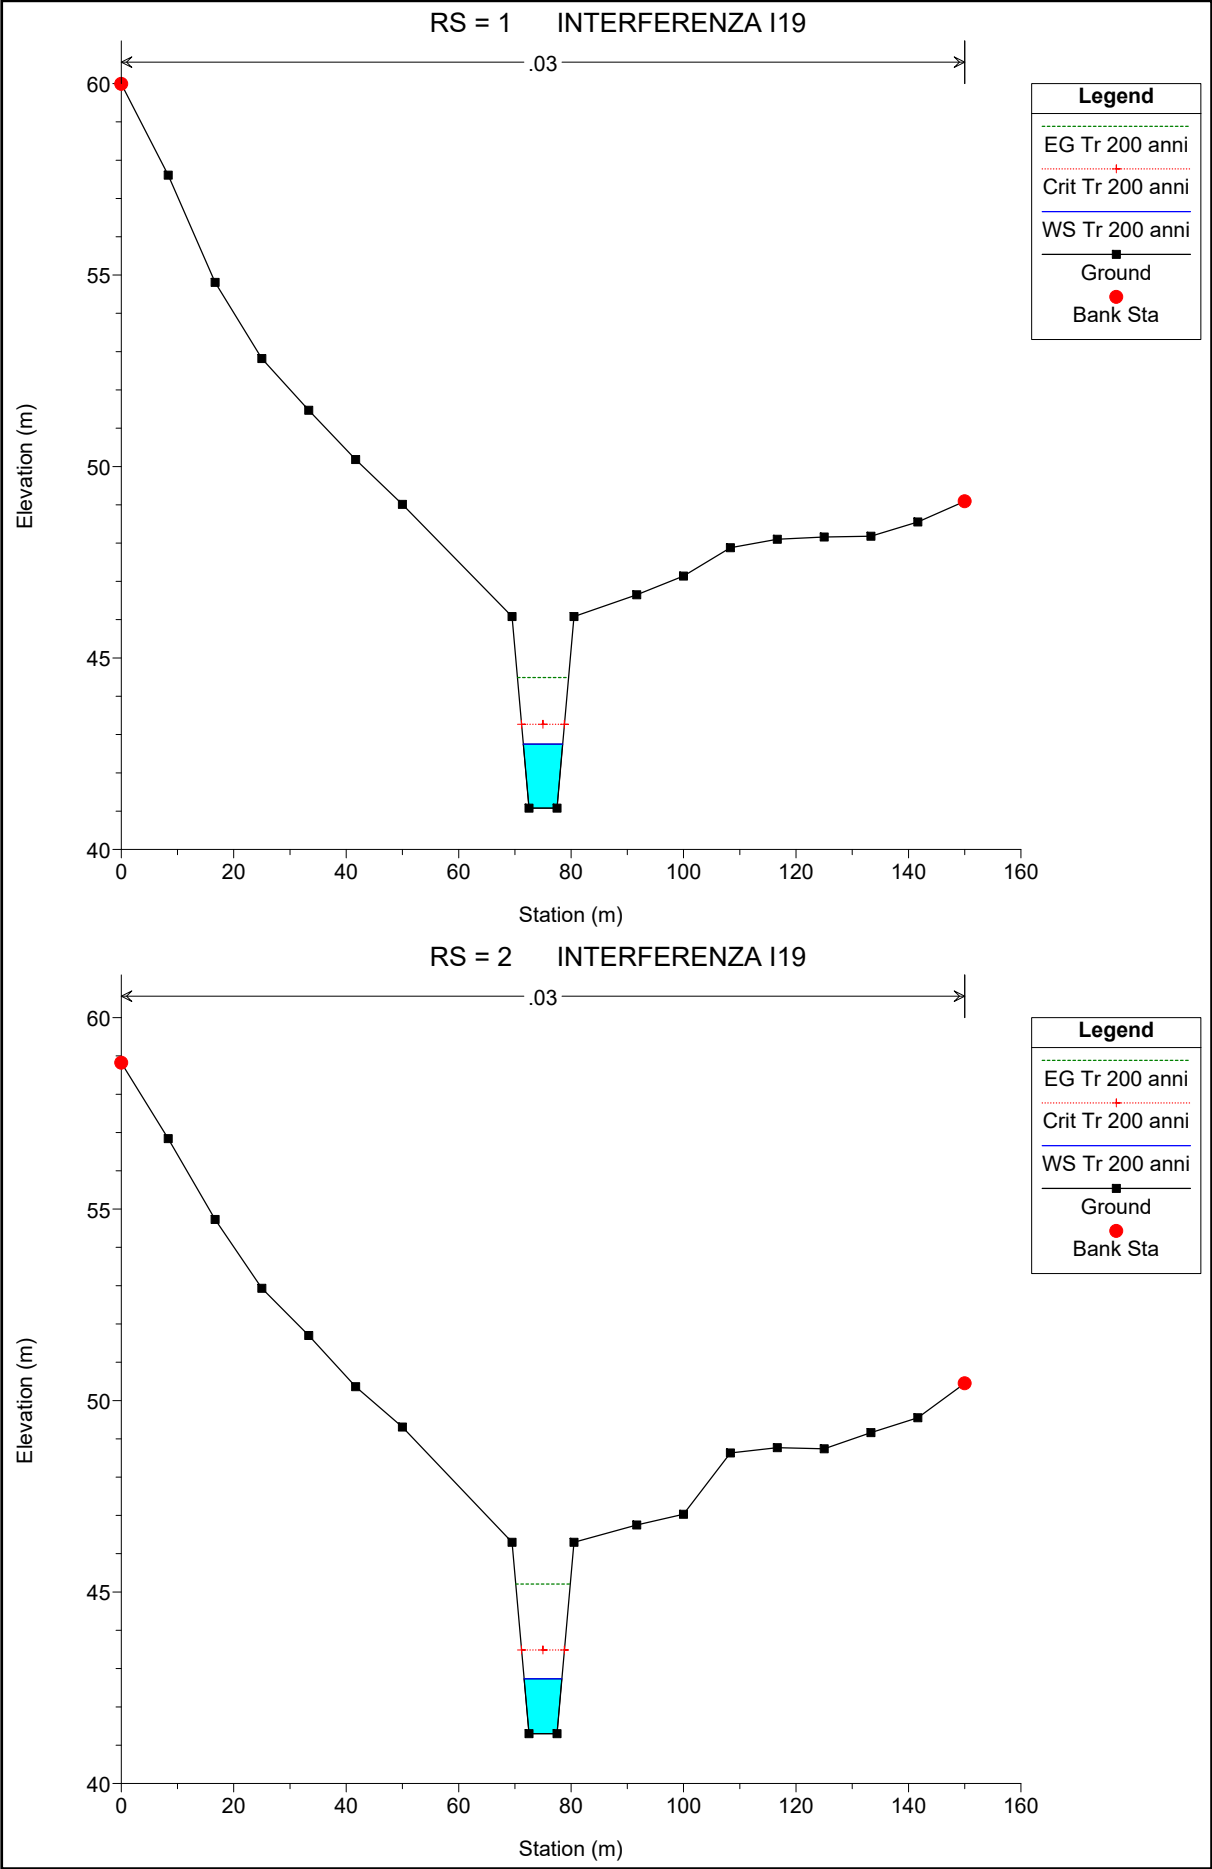


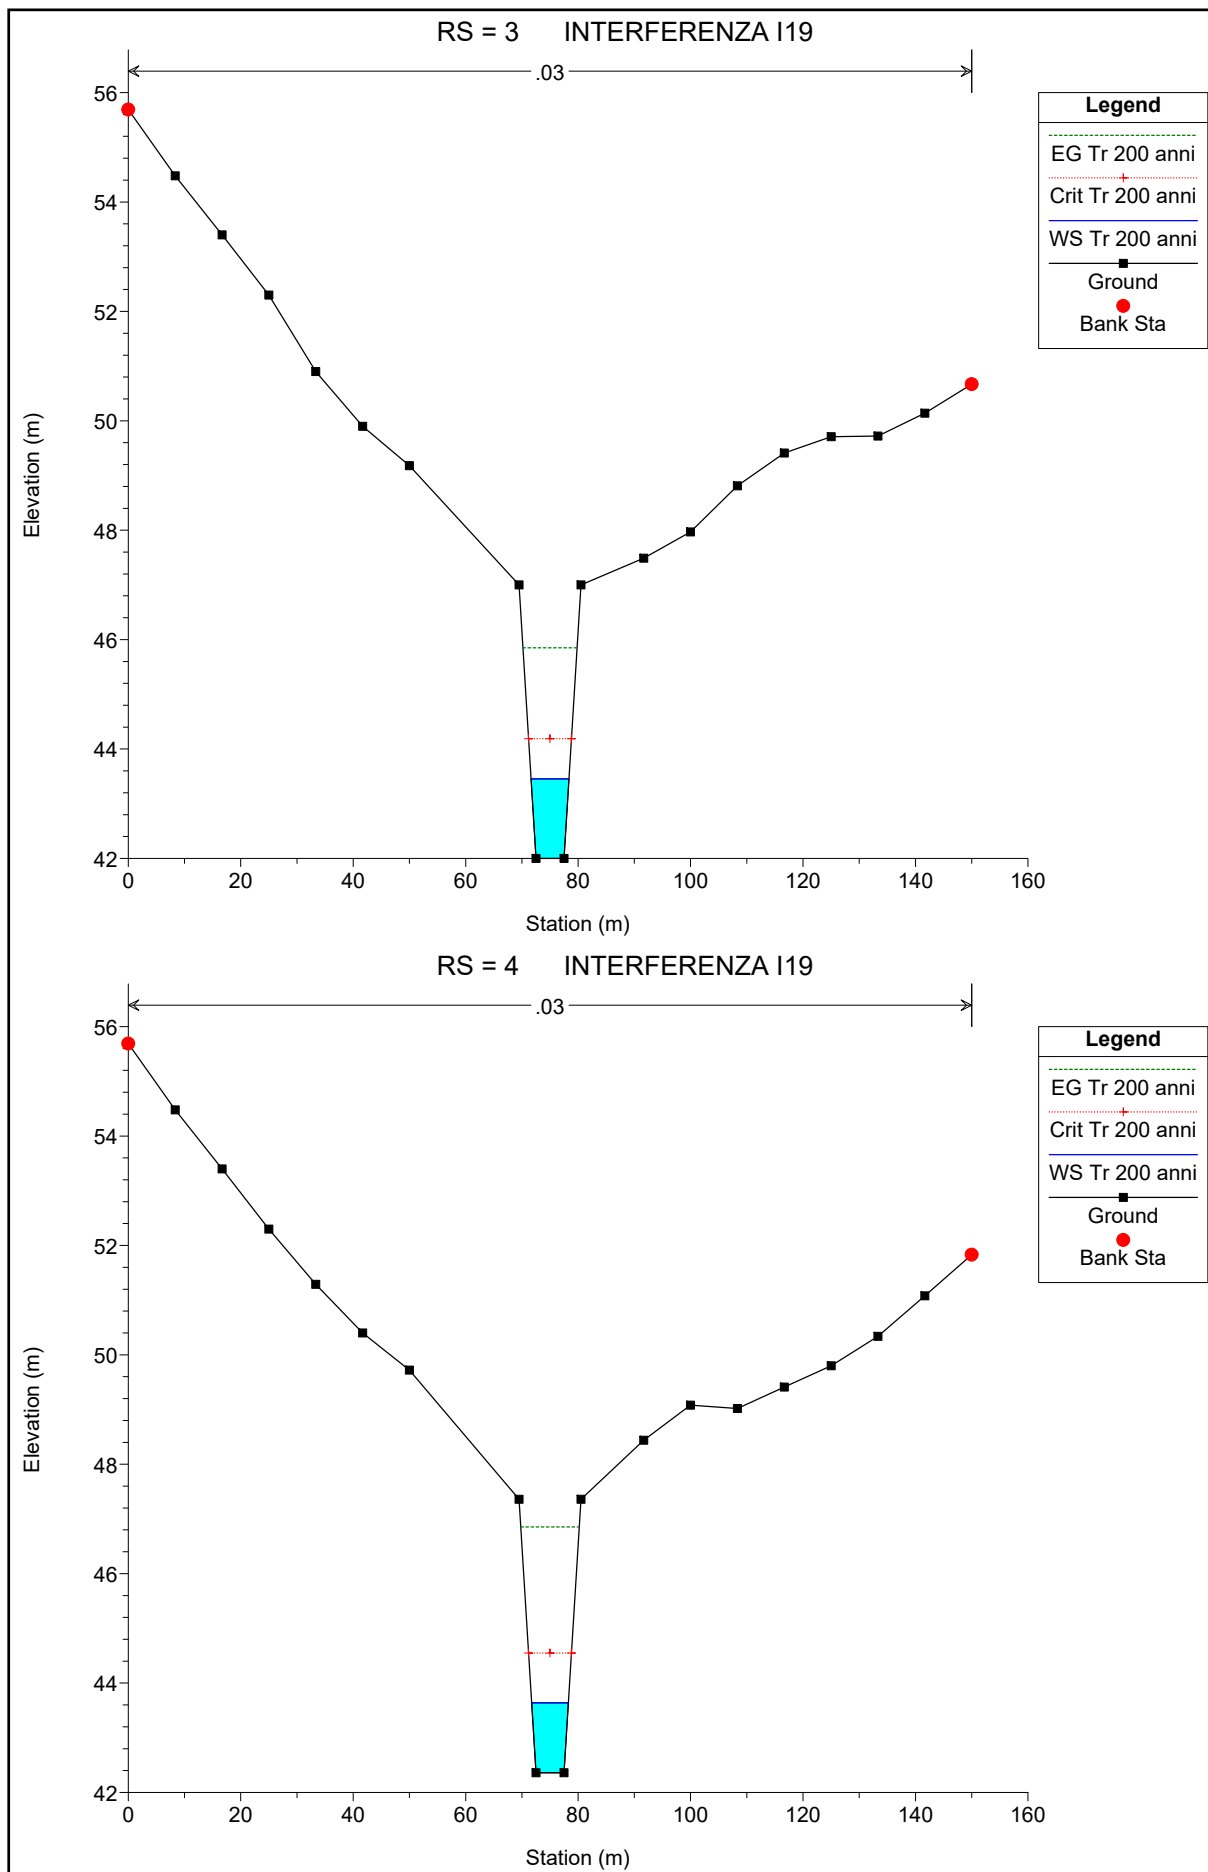

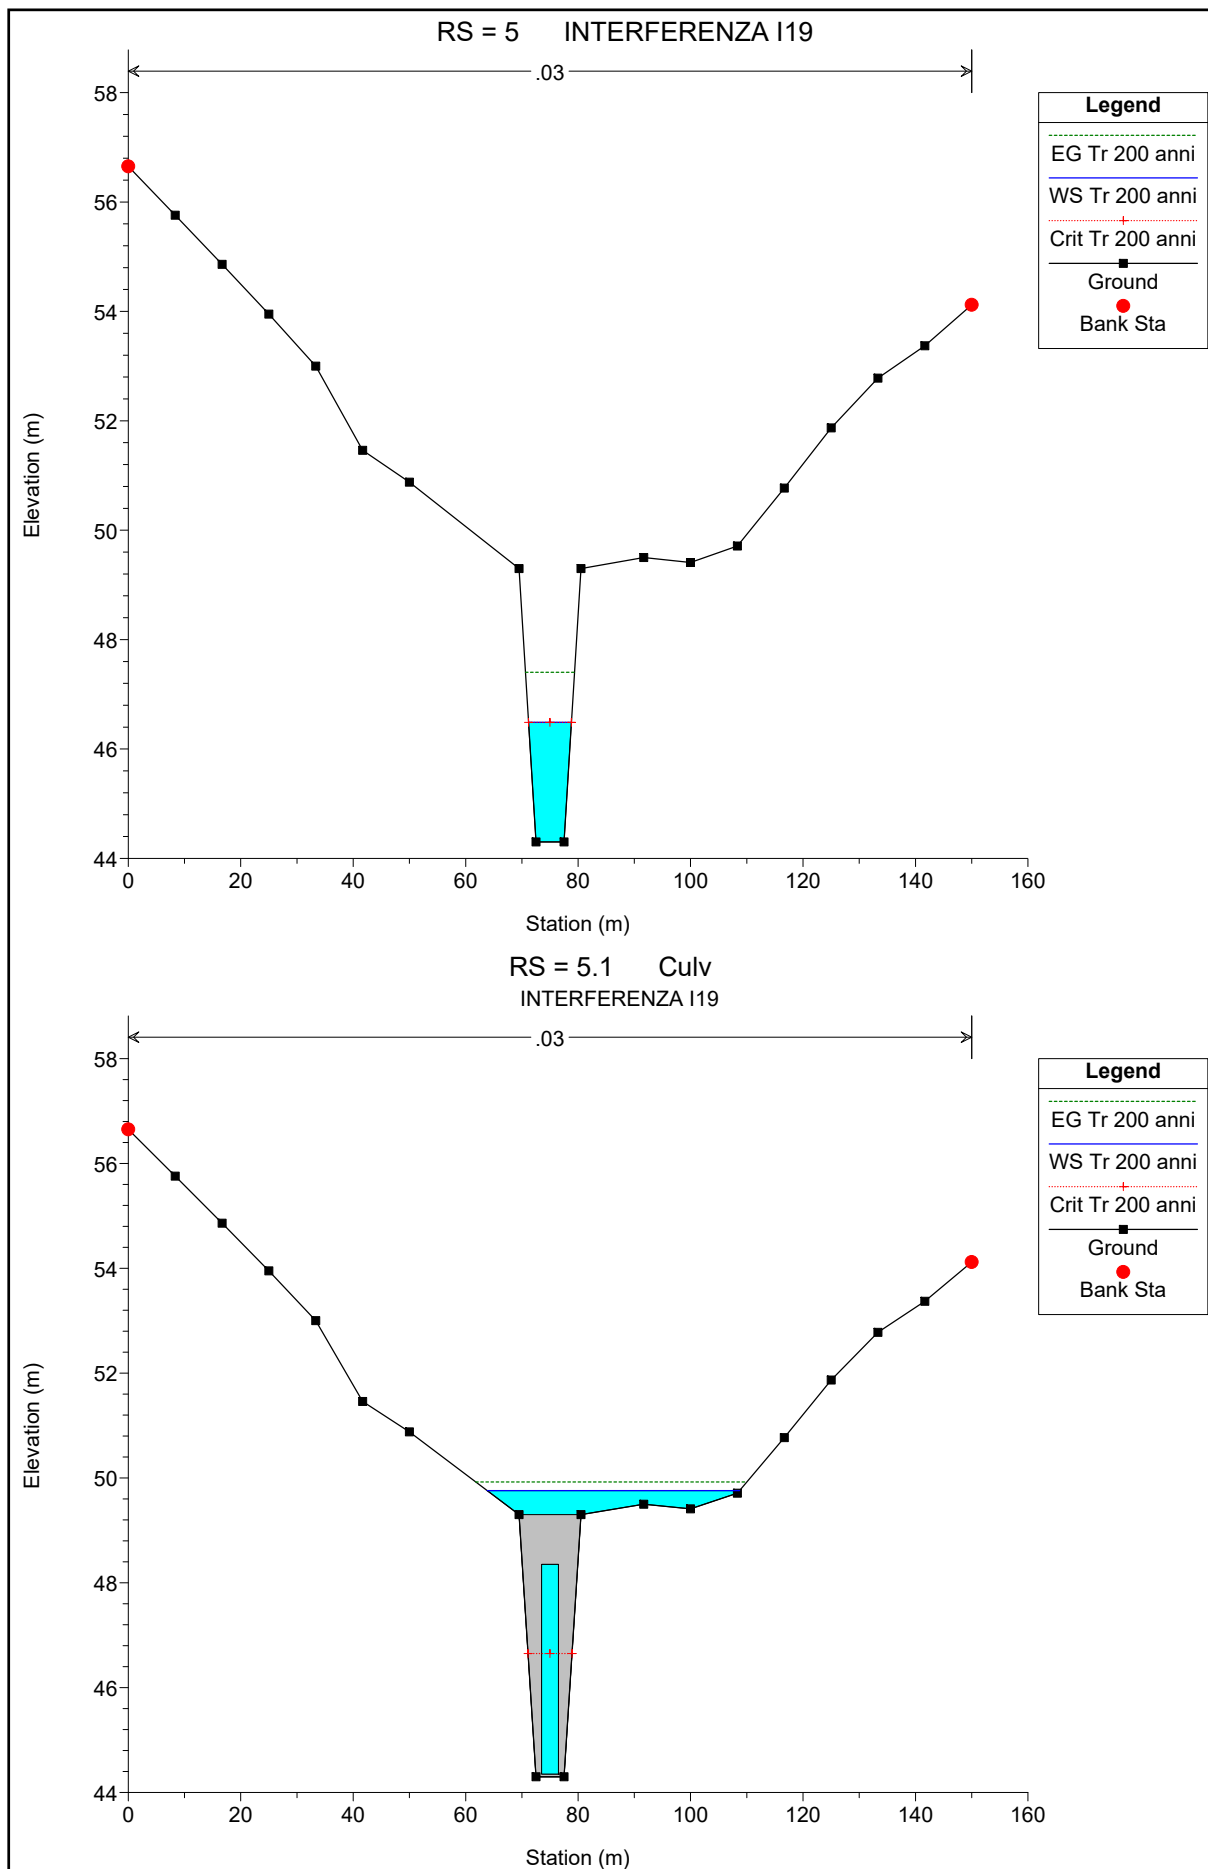

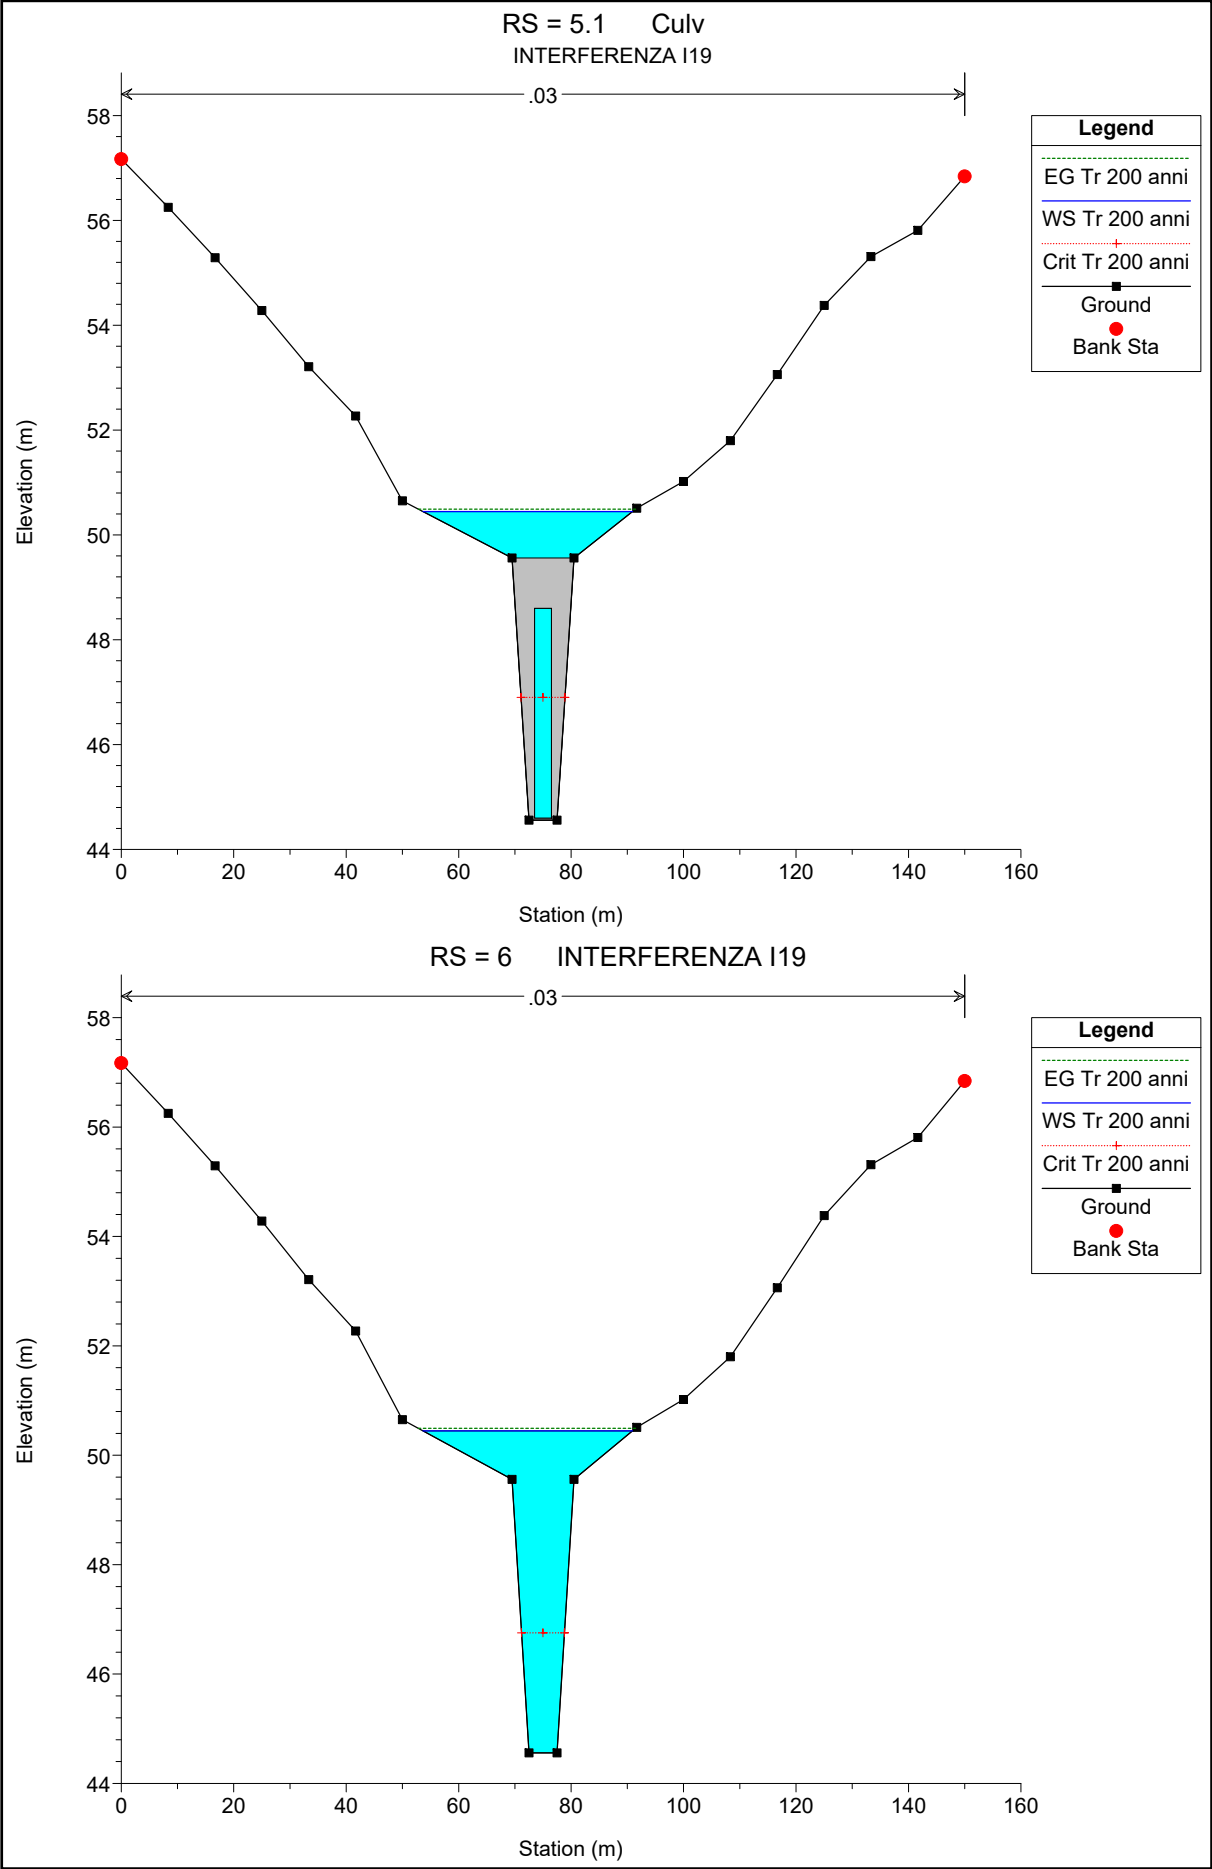


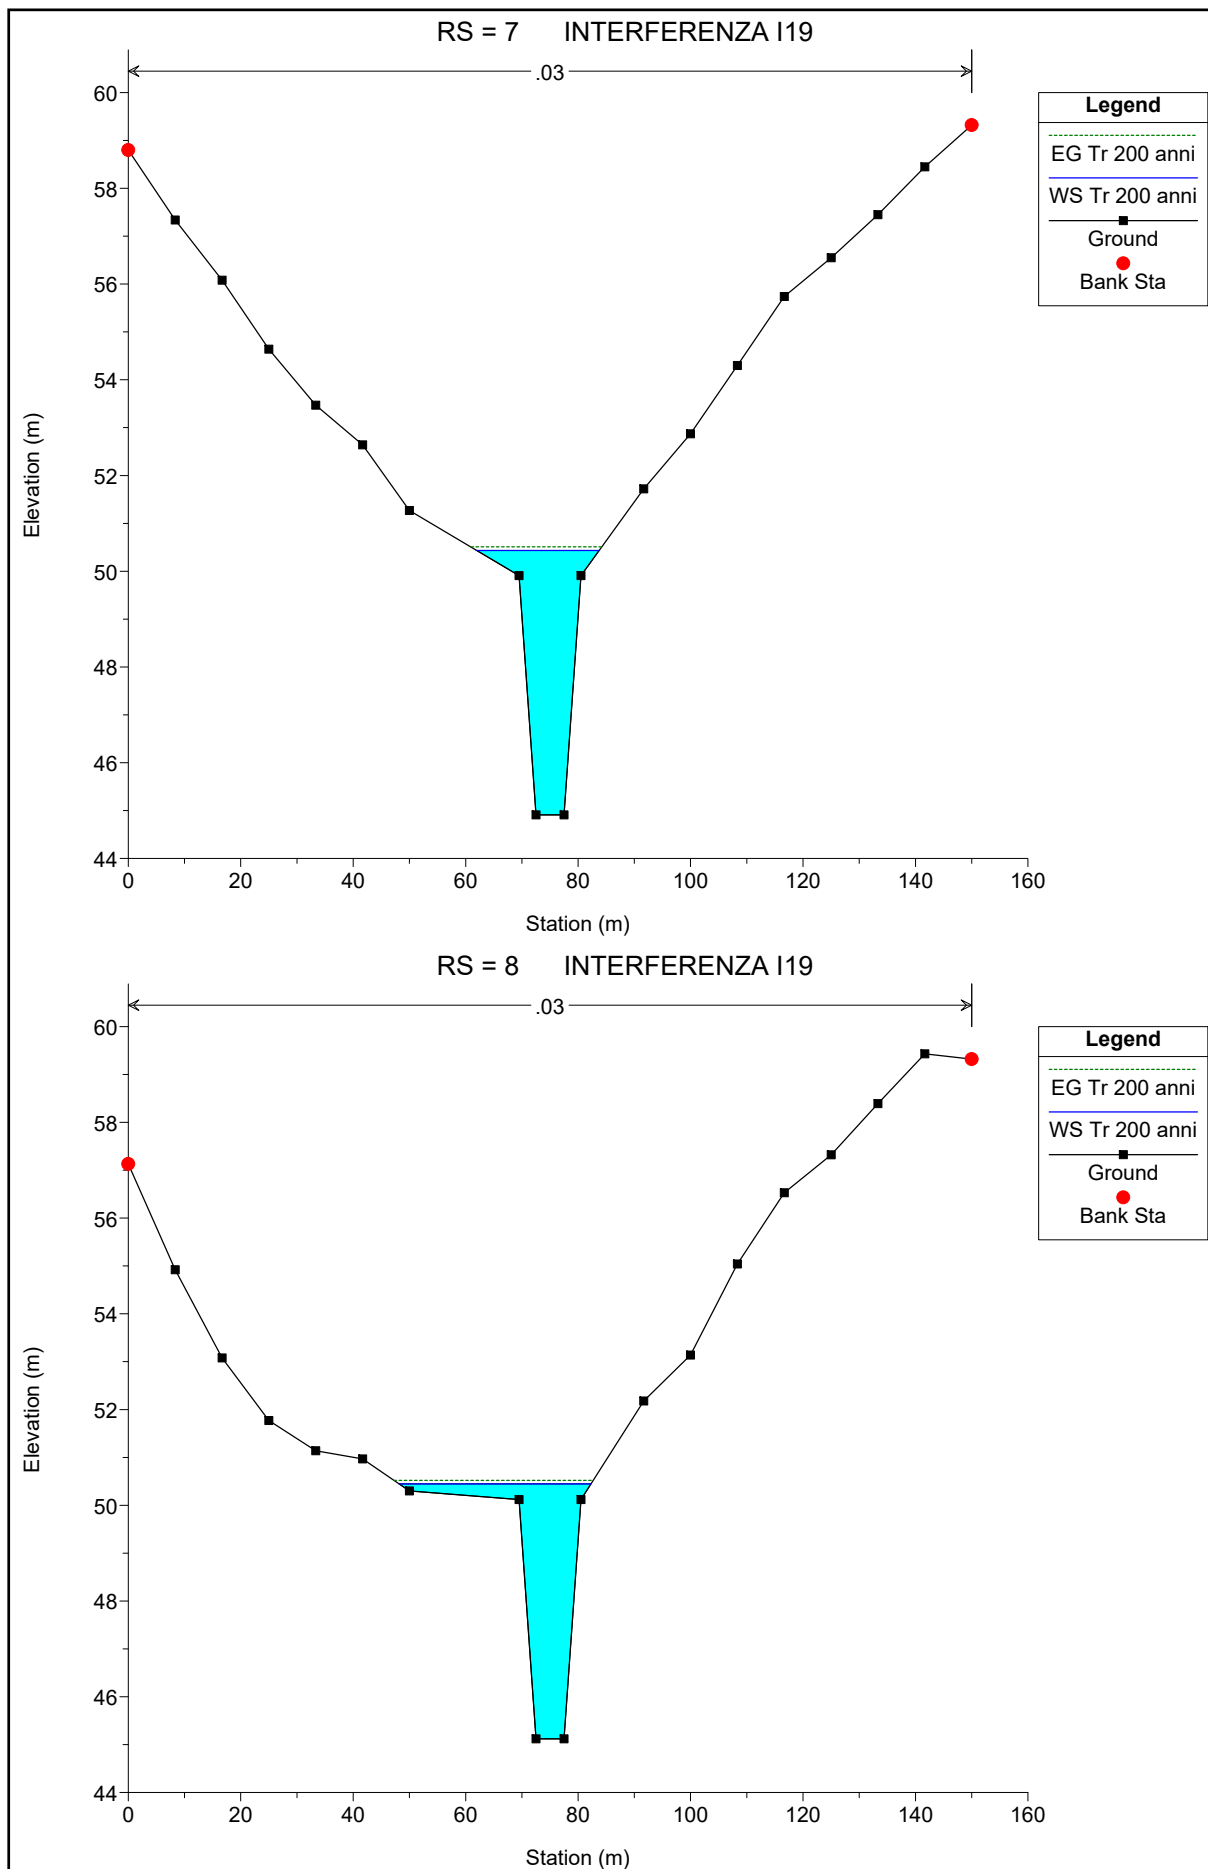


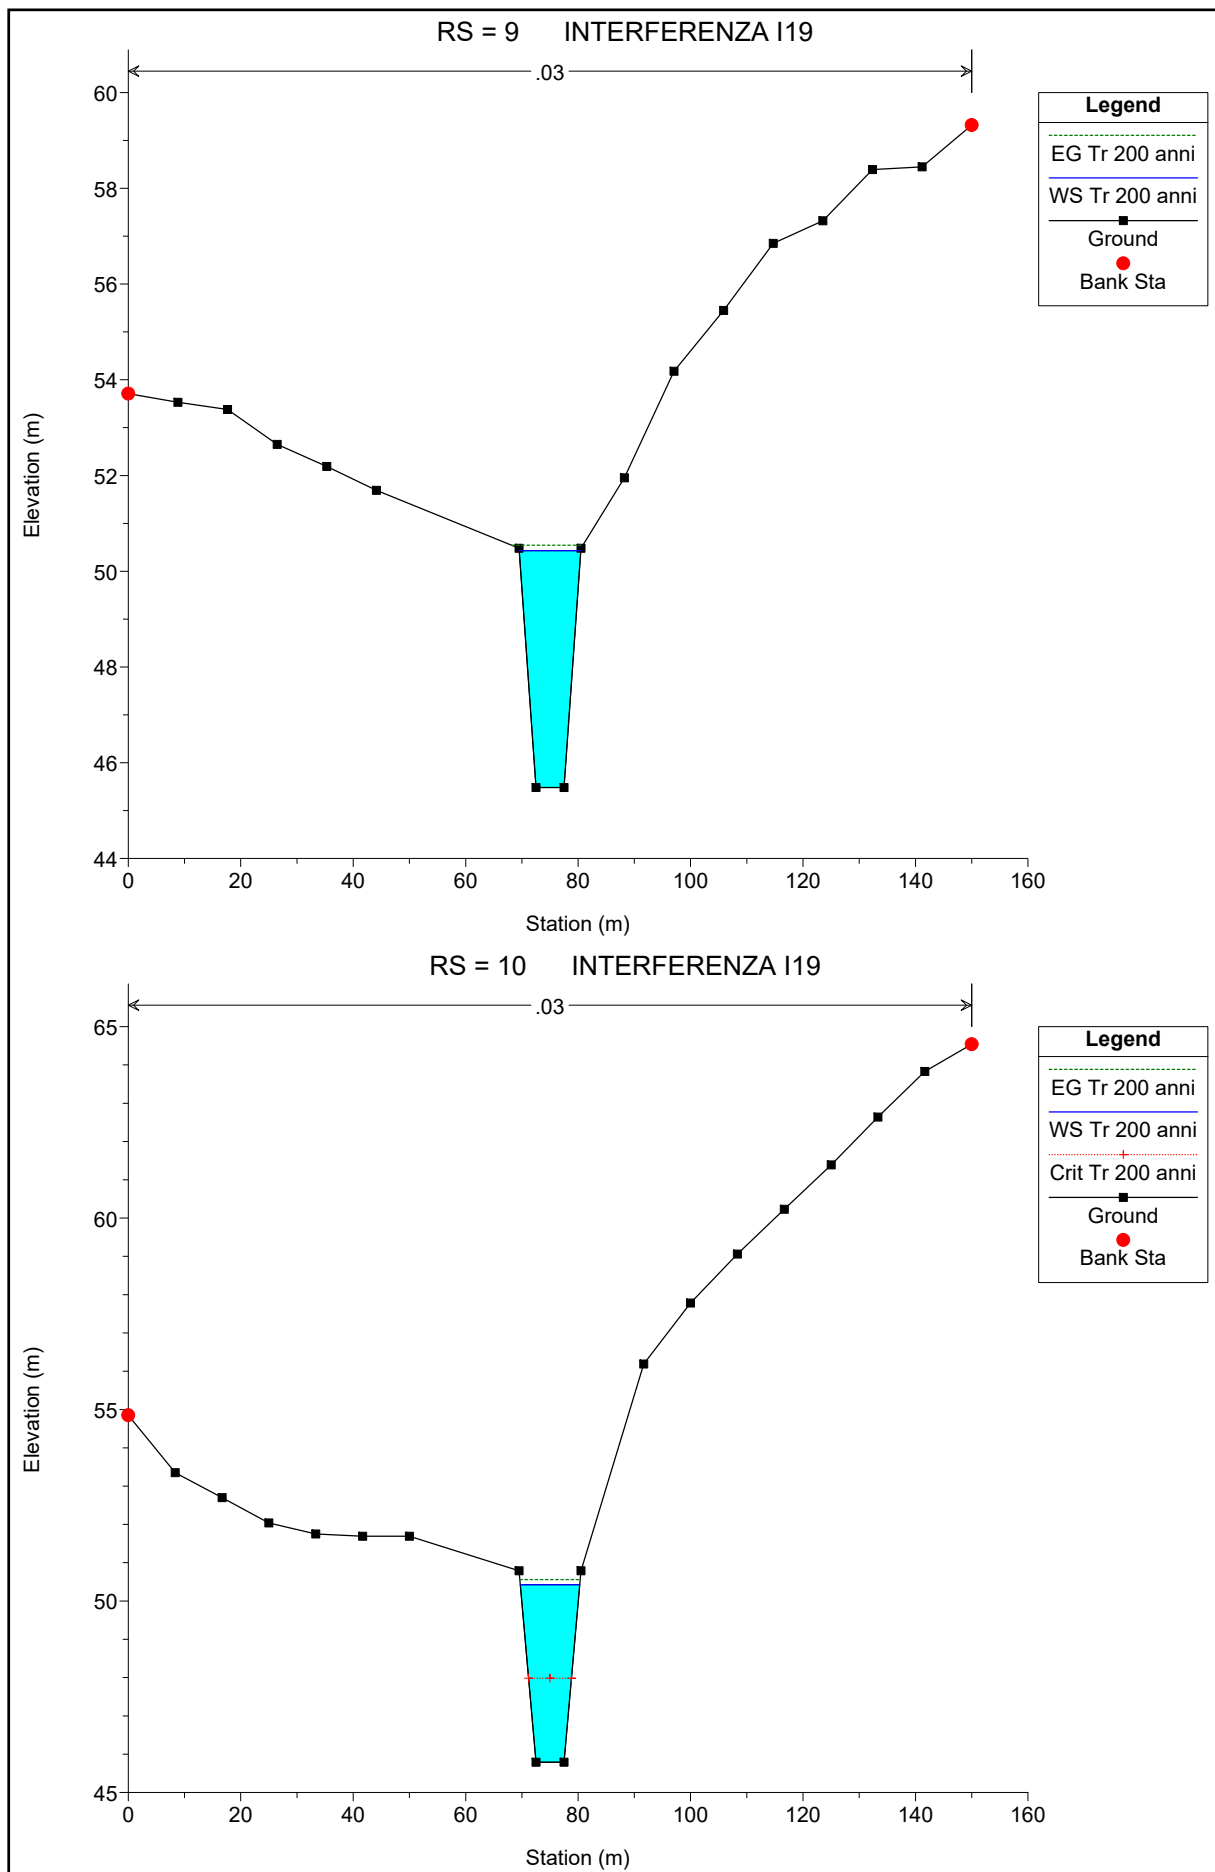



 TENPROJECT	Studio di compatibilità idrologica e idraulica - Relazione idraulica	Codice Revisione Data Pagina	GE.ODP01.PD.0.6 00 16/04/2018 3 di 4
---	---	---------------------------------------	---


OUTPUT DEI RISULTATI INTERFERENZA I21 ANTE OPERAM

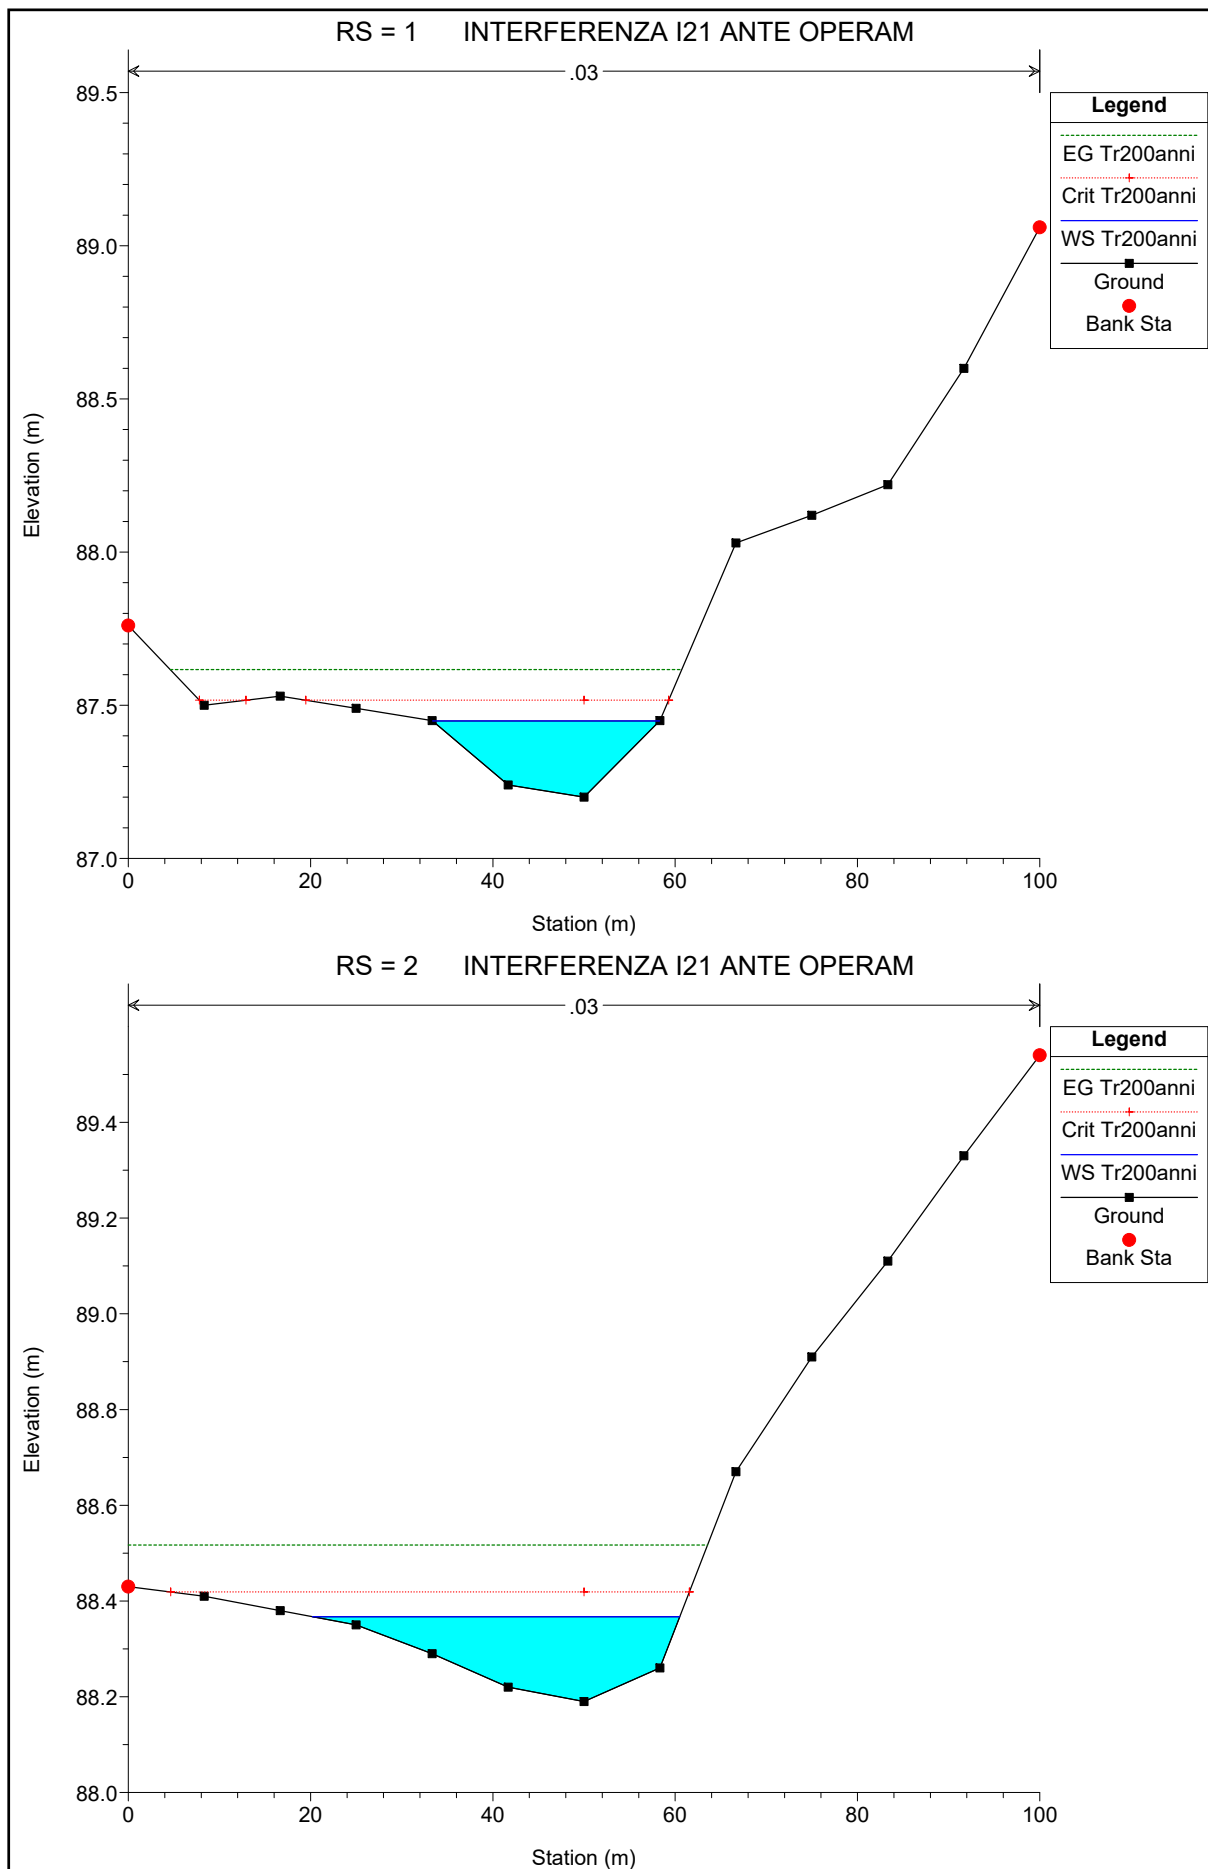

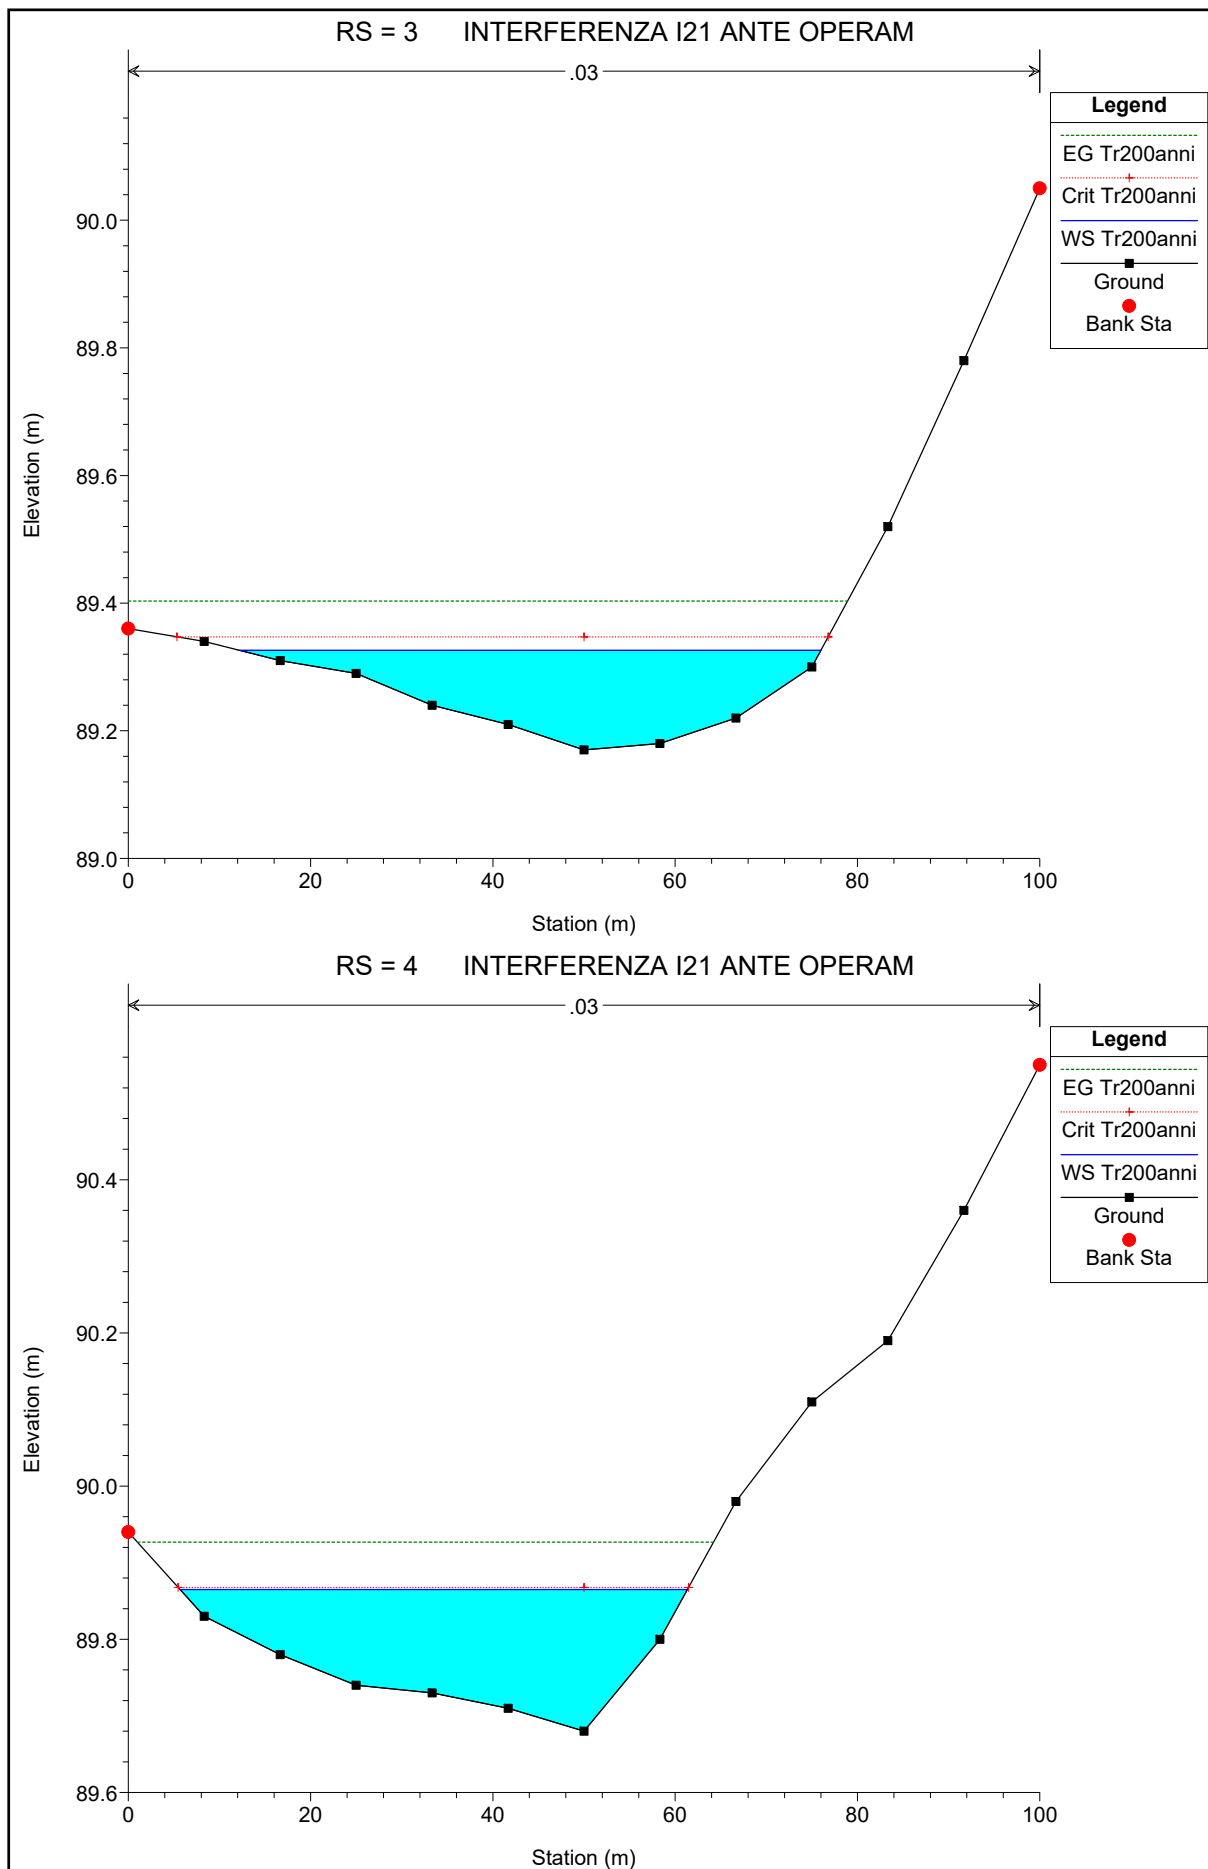

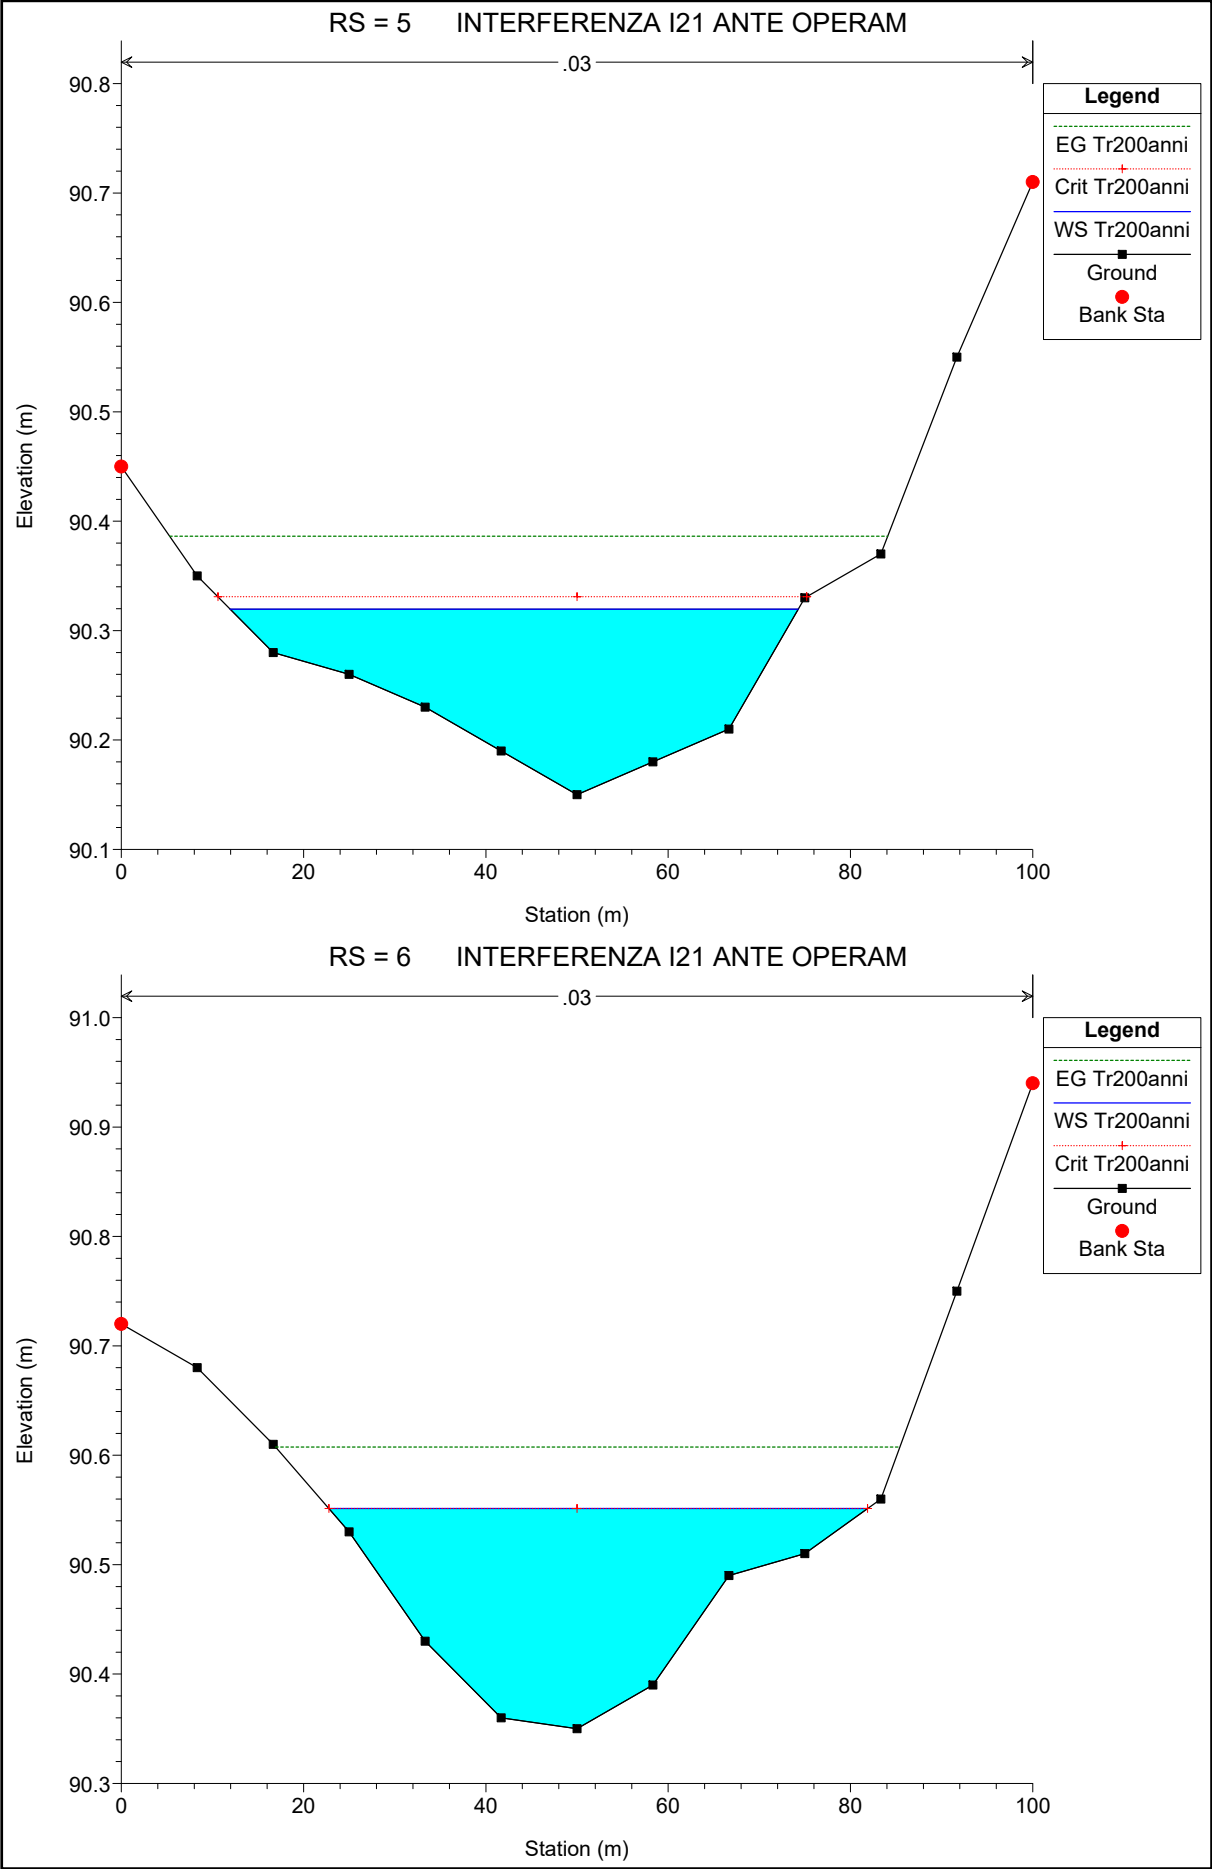

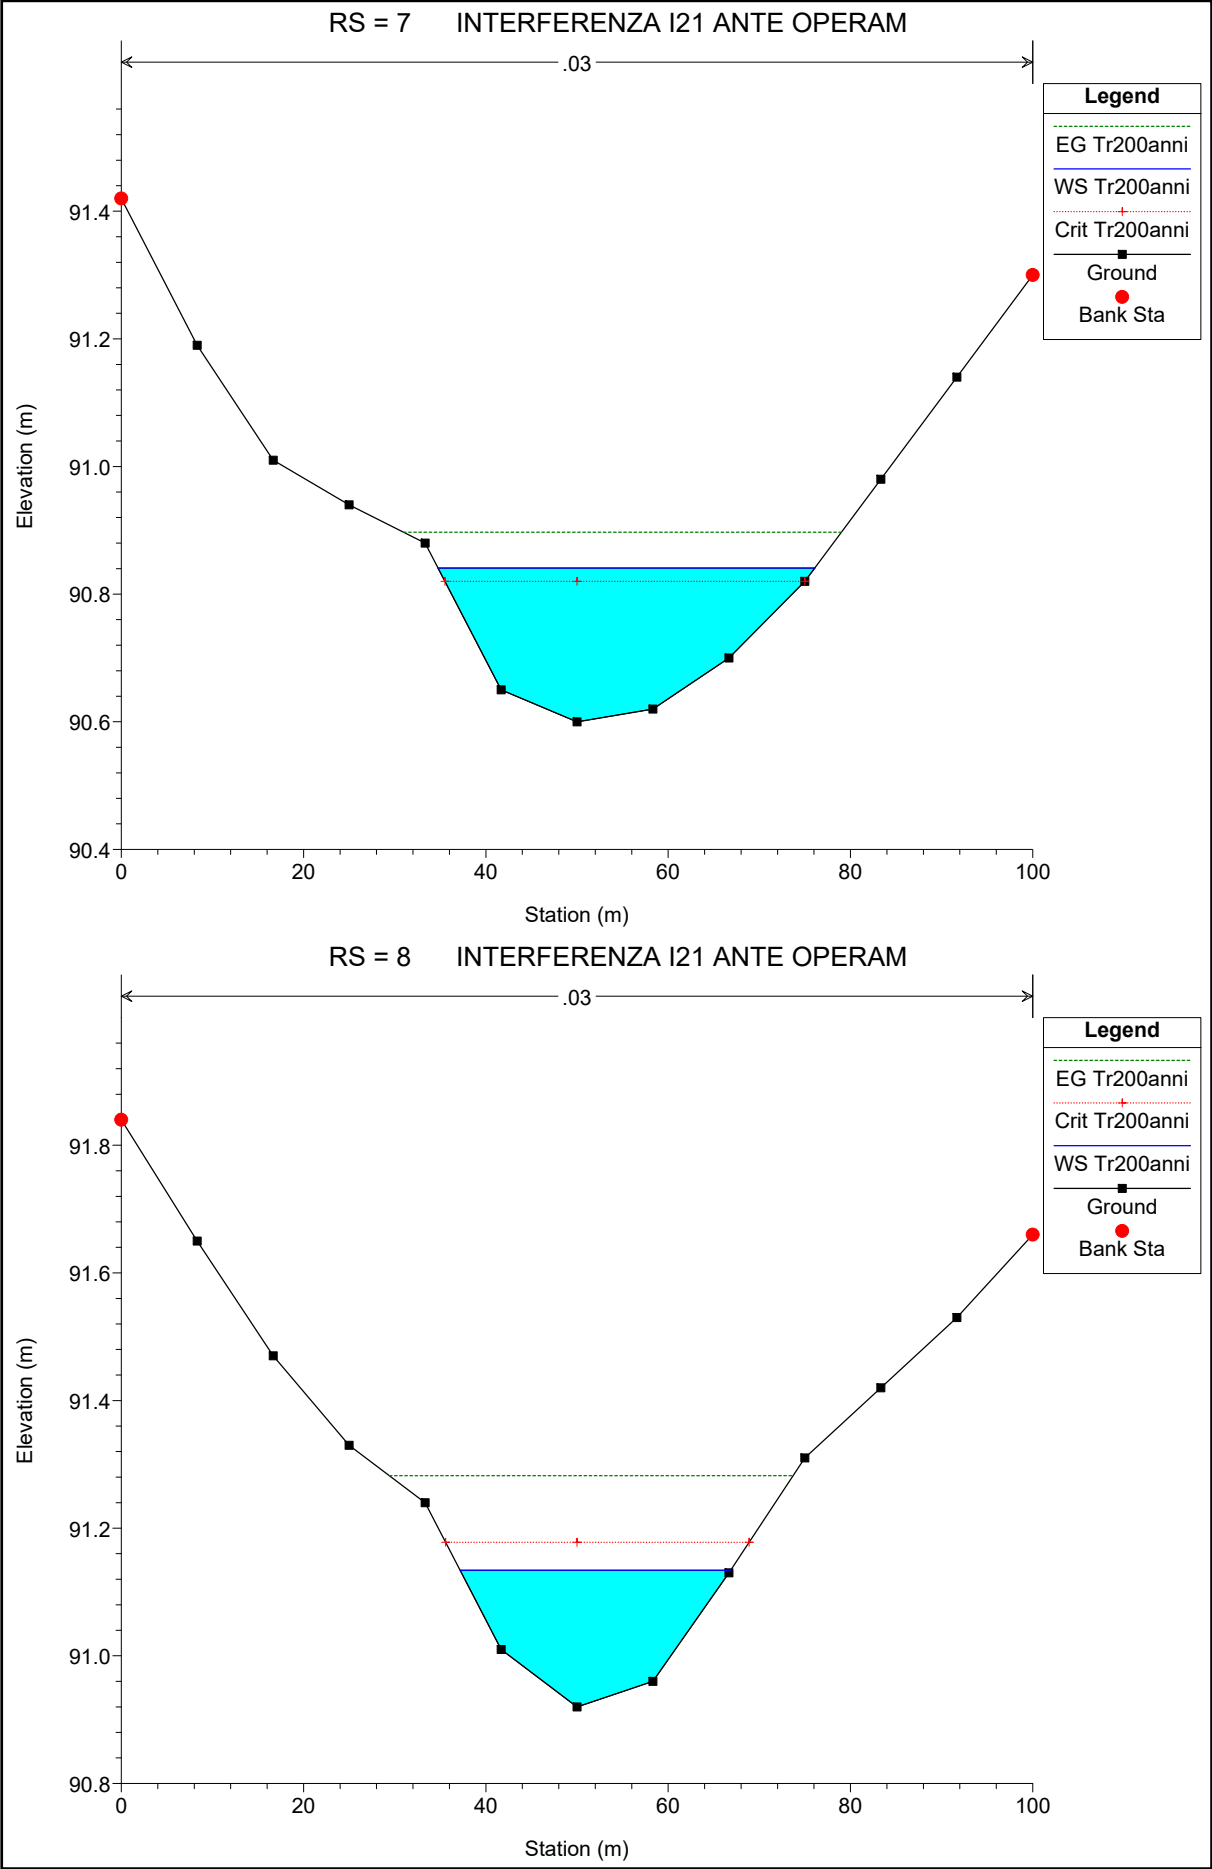

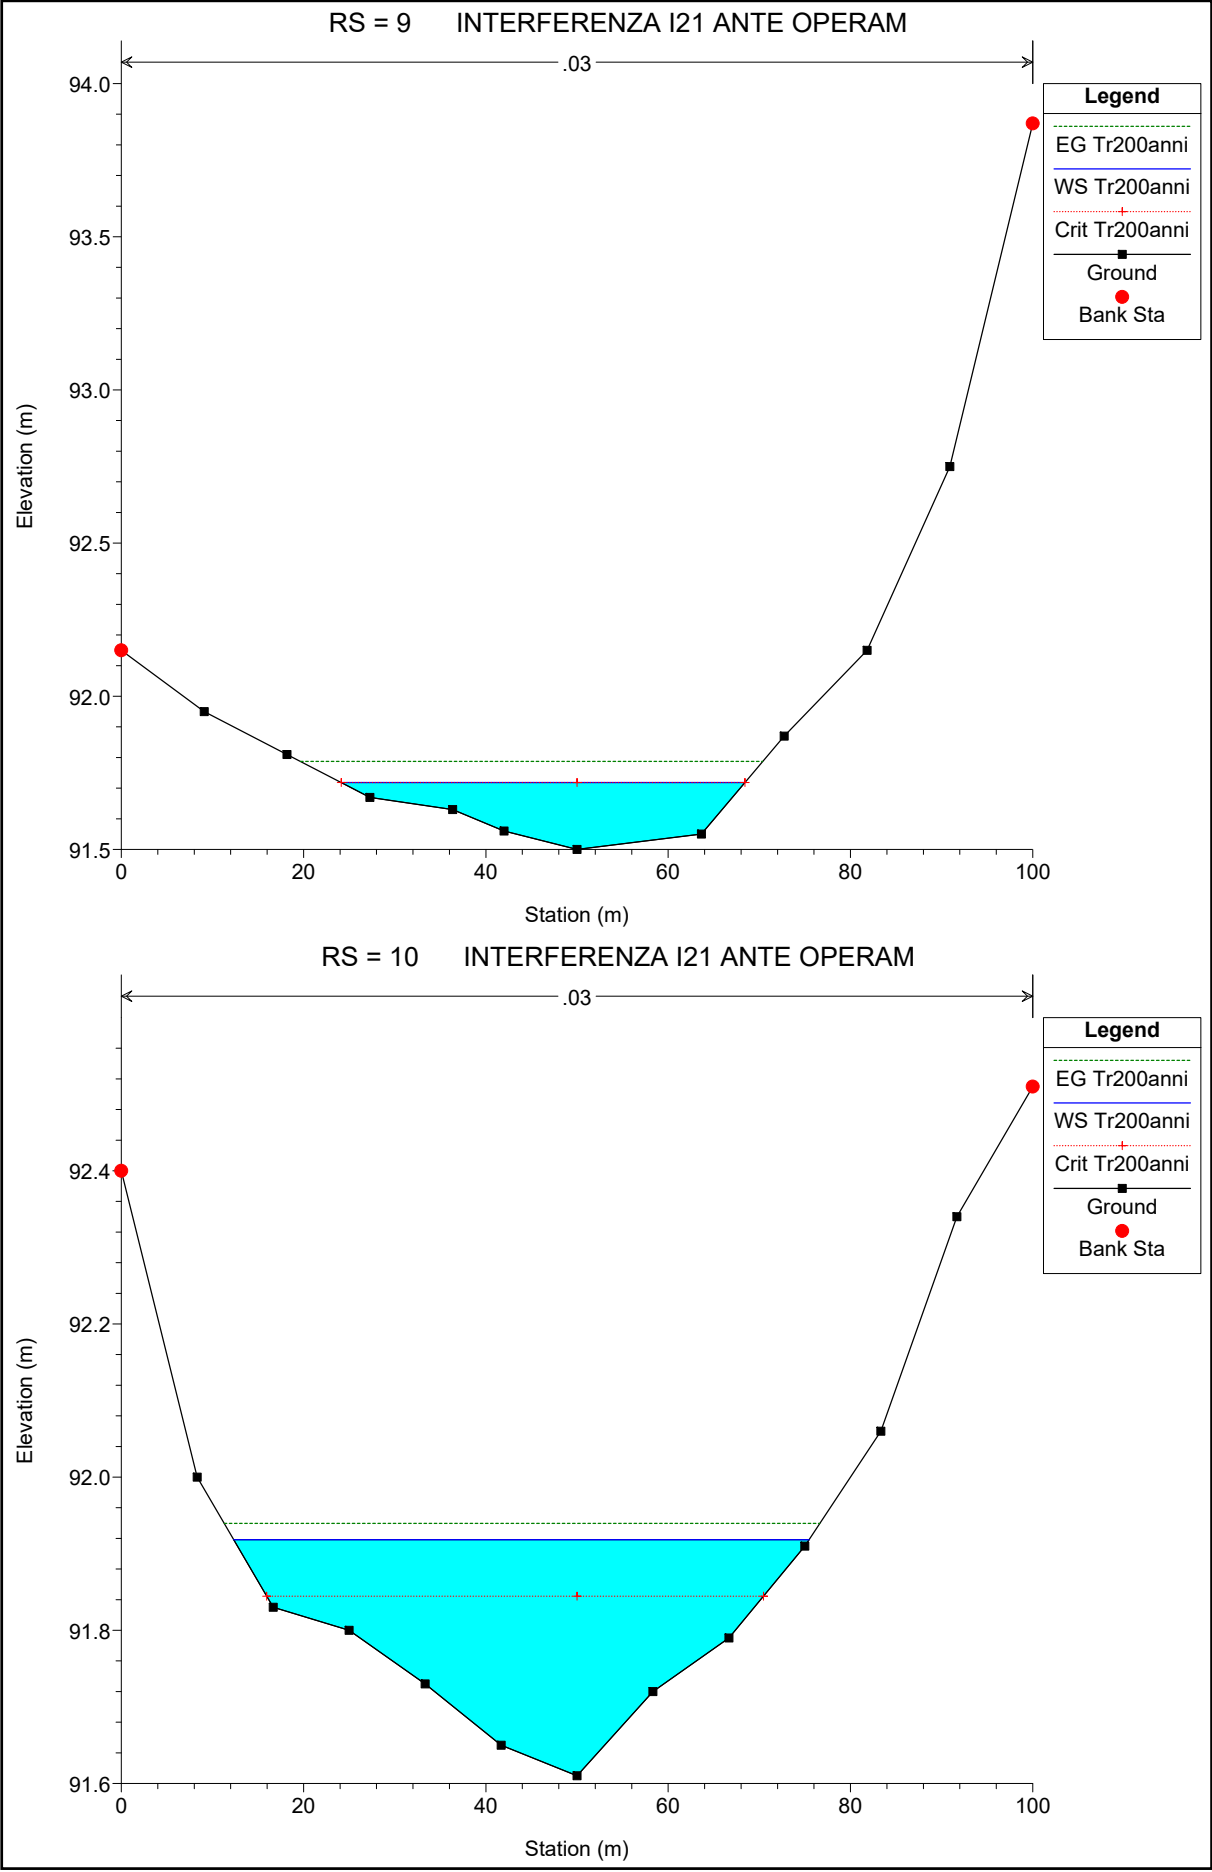

 TENPROJECT	Studio di compatibilità idrologica e idraulica - Relazione idraulica	Codice Revisione Data Pagina	GE.ODP01.PD.0.6 00 16/04/2018 4 di 4
---	---	---------------------------------------	---

OUTPUT DEI RISULTATI INTERFERENZA I21 POST OPERAM

