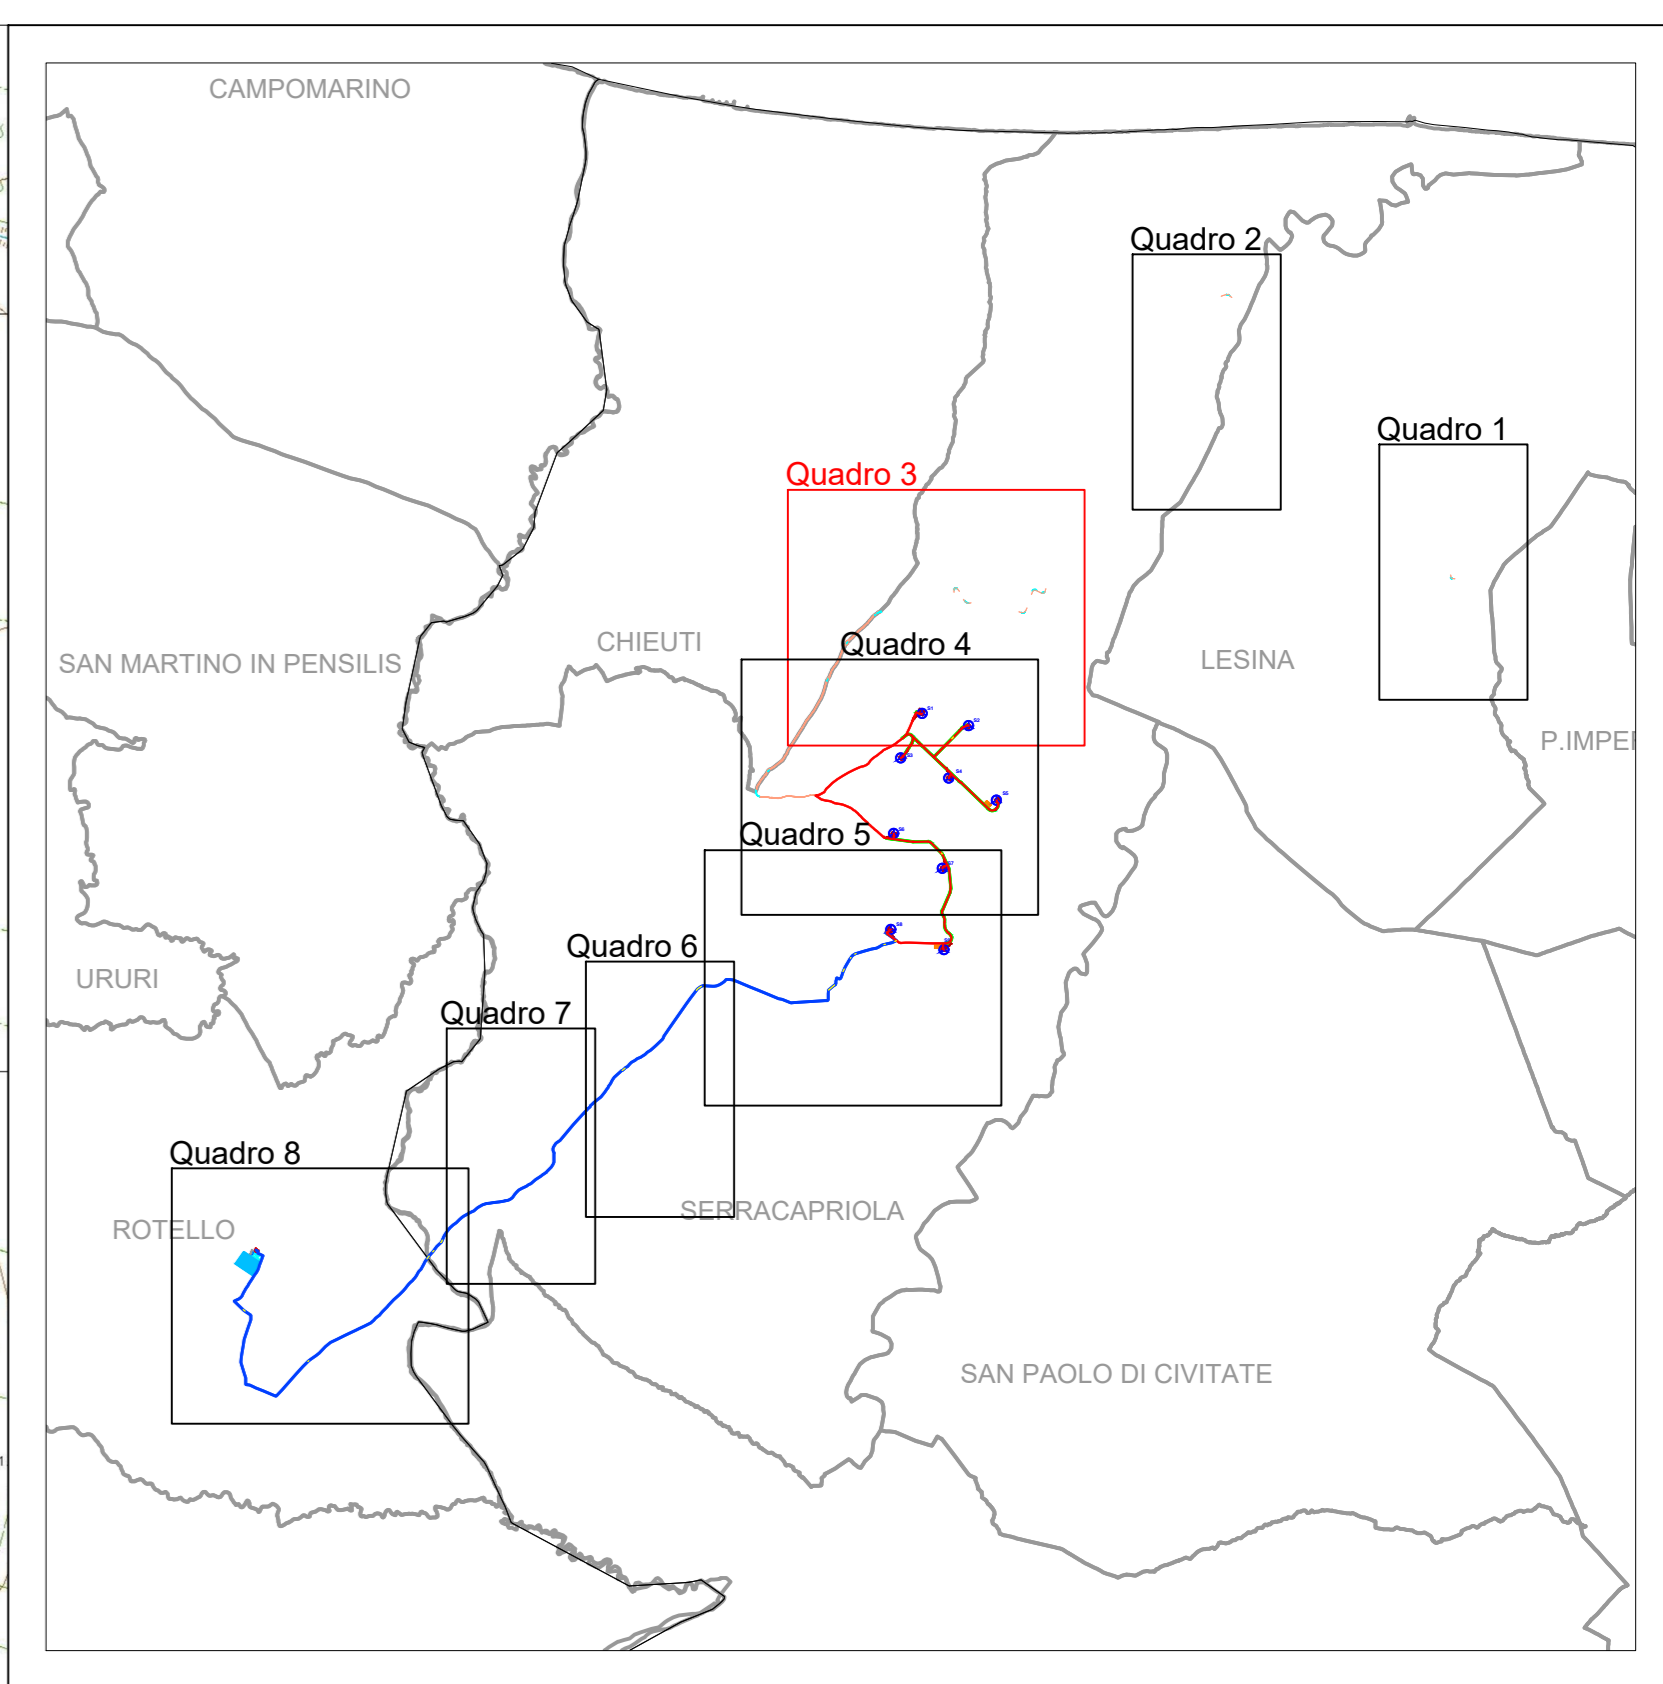
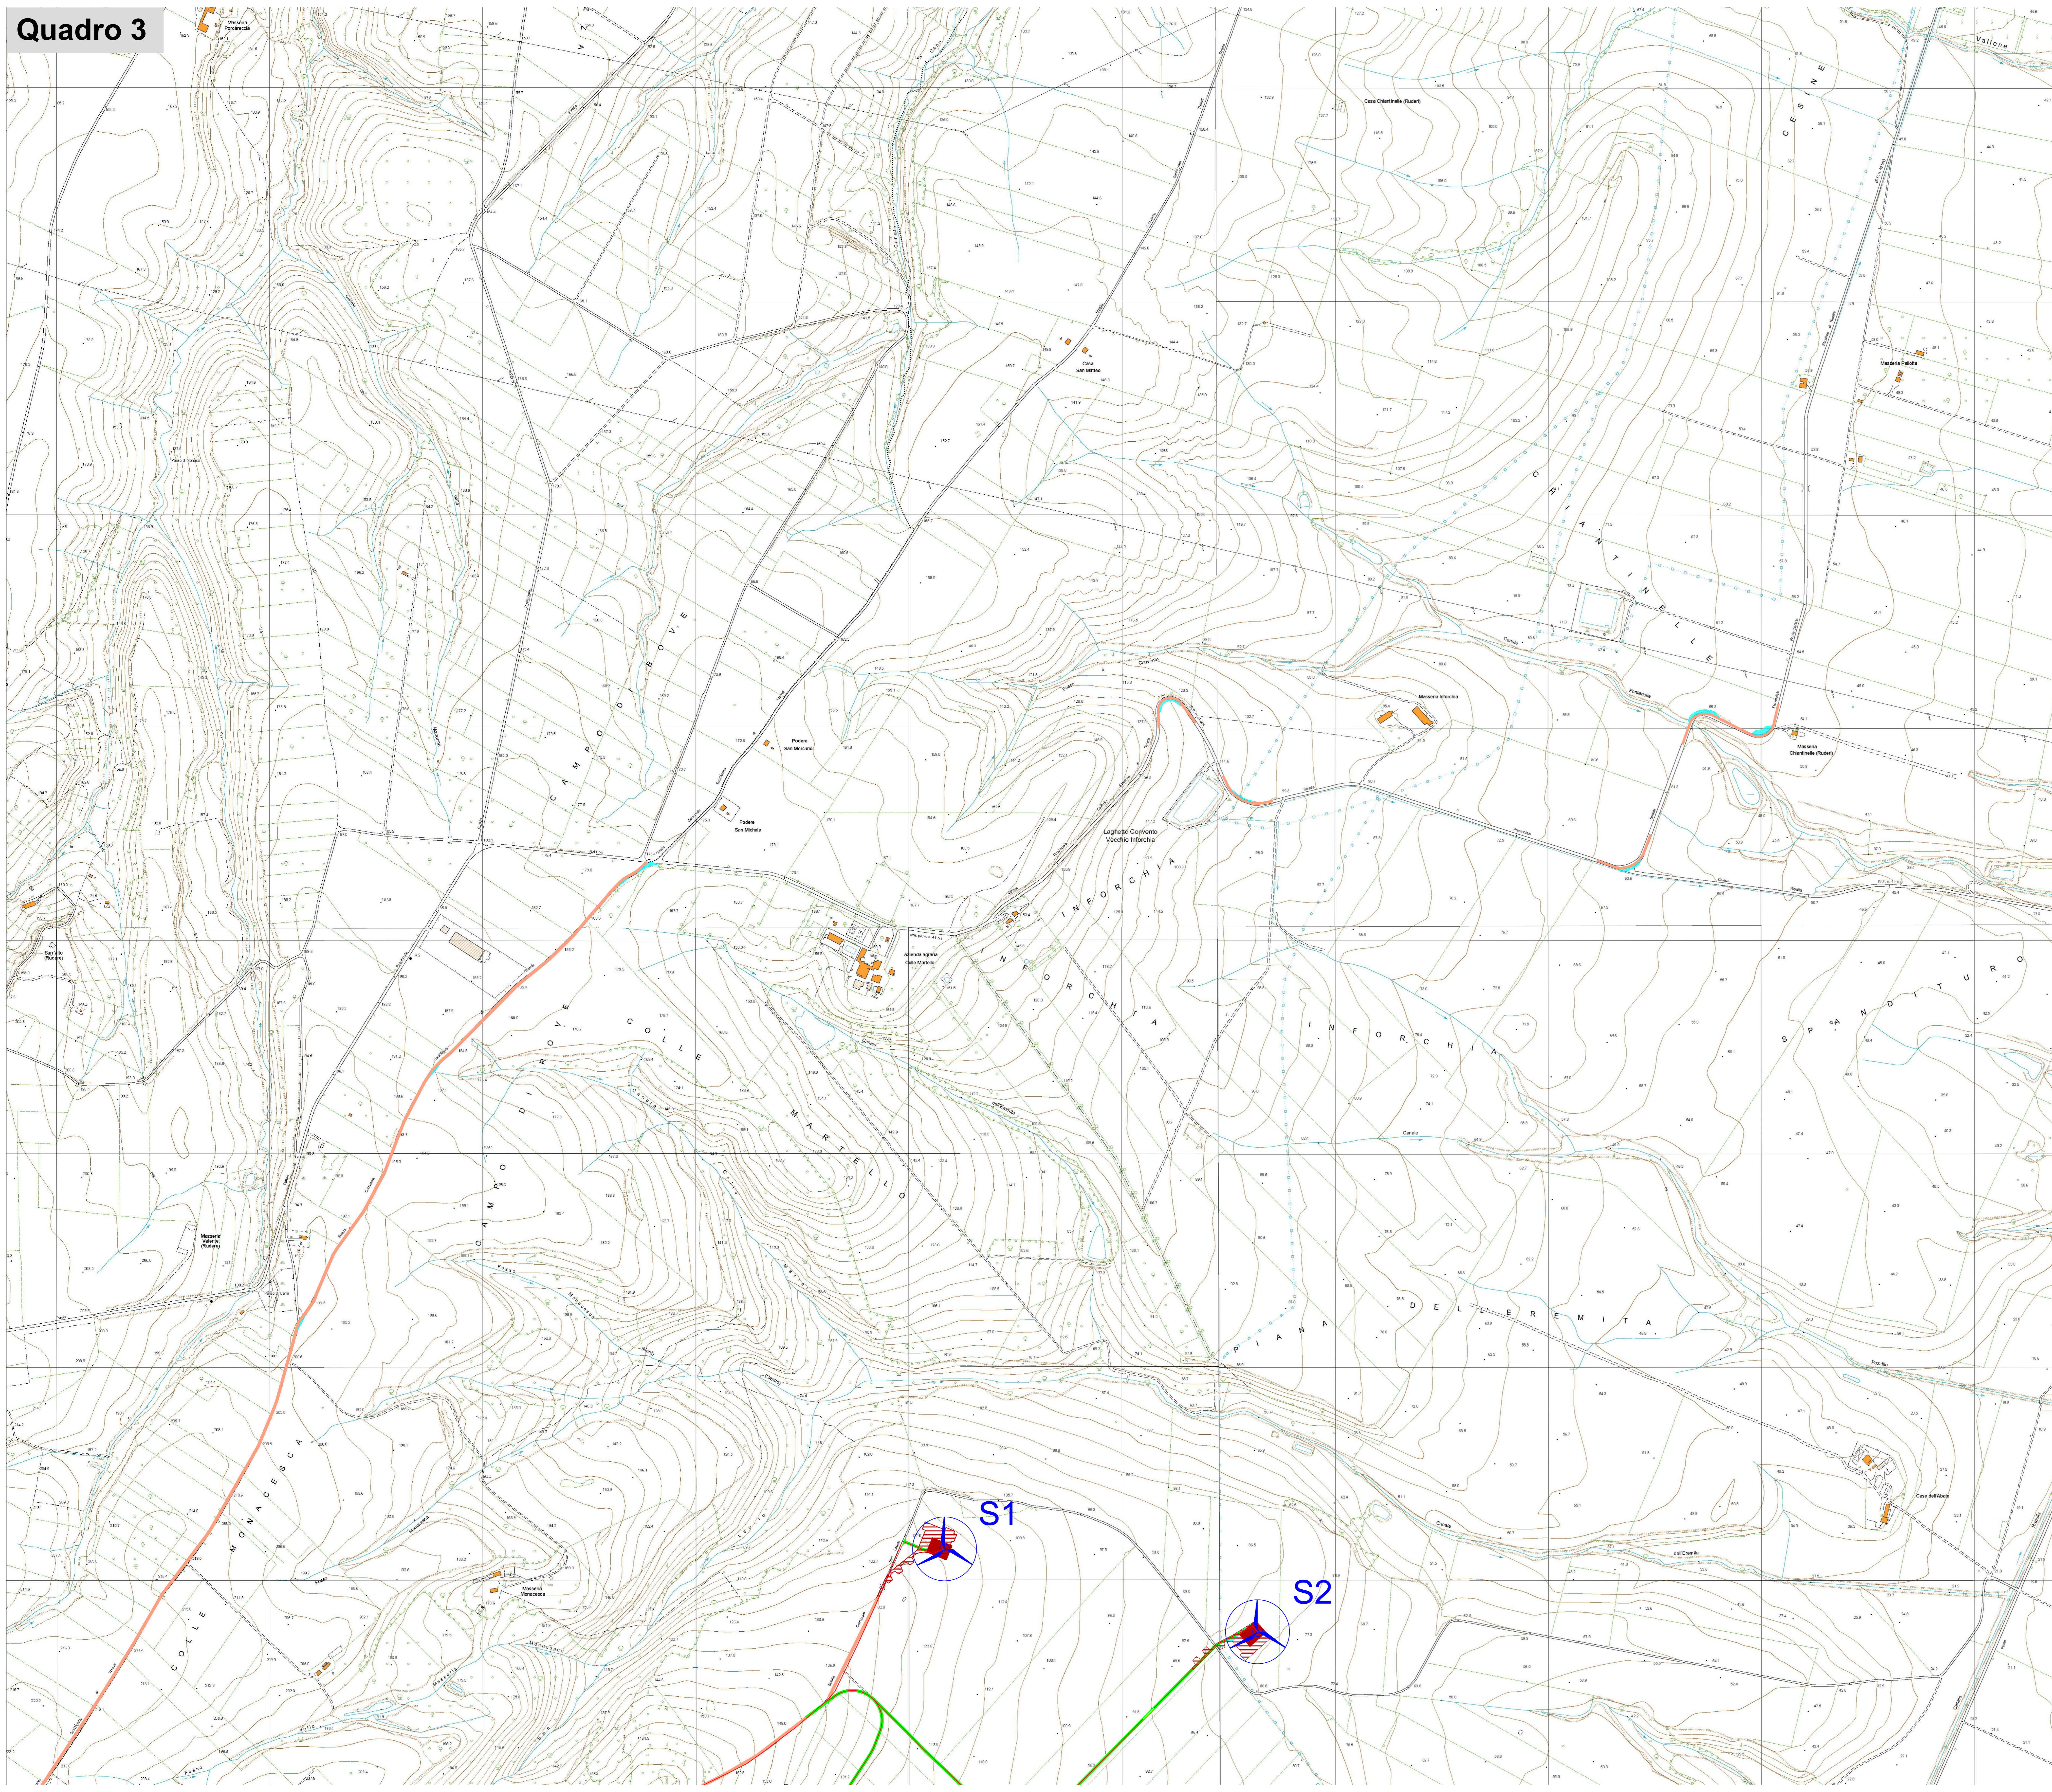

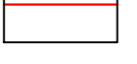



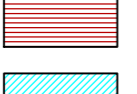



Quadro 3



Kay Plan scala 1:120000

Legenda

-  Aerogeneratori di progetto
-  Caviodotto interrato MT interno
-  Viabilità di progetto
-  Viabilità esistente da adeguare
-  Piazzola montaggio gru
-  Area temporanee di cantiere
-  Allargamenti temporanei

| | | |
|--|--|--|
| PROPRONTE Repower Renewable Spa Via Lavareto, 44 30174 Montebelluna (VI) | |  L'energia che ti serve. |
| PROGETTAZIONE  | | TENPROJECT Progettista: Ing. Nicola Forte |
| N° COMMESA 1416 | | |
| NUOVO PARCO EOLICO "SERRACAPRIOLA" PROVINCIA DI FOGGIA E CAMPOBASSO COMUNI DI SERRACAPRIOLA (FG) E ROTELLO (CB) PROGETTO DEFINITIVO PER AUTORIZZAZIONE | | |
| ELABORATO LAYOUT DI PROGETTO SU CARTA TECNICA REGIONALE (C.T.R.) QUADRO 3 | | CODICE ELABORATO 3.1.2 NOME FILE 1416.P3.A.3.1.2.TAV.00 |
| 00_31/10/2020 REV. DATA CAMPO: P3.00 | PRIMA EMISSIONE DESCRIZIONE REVISIONE | PFP REDATTO NF VERIFICA NF APPROVAZIONE |