
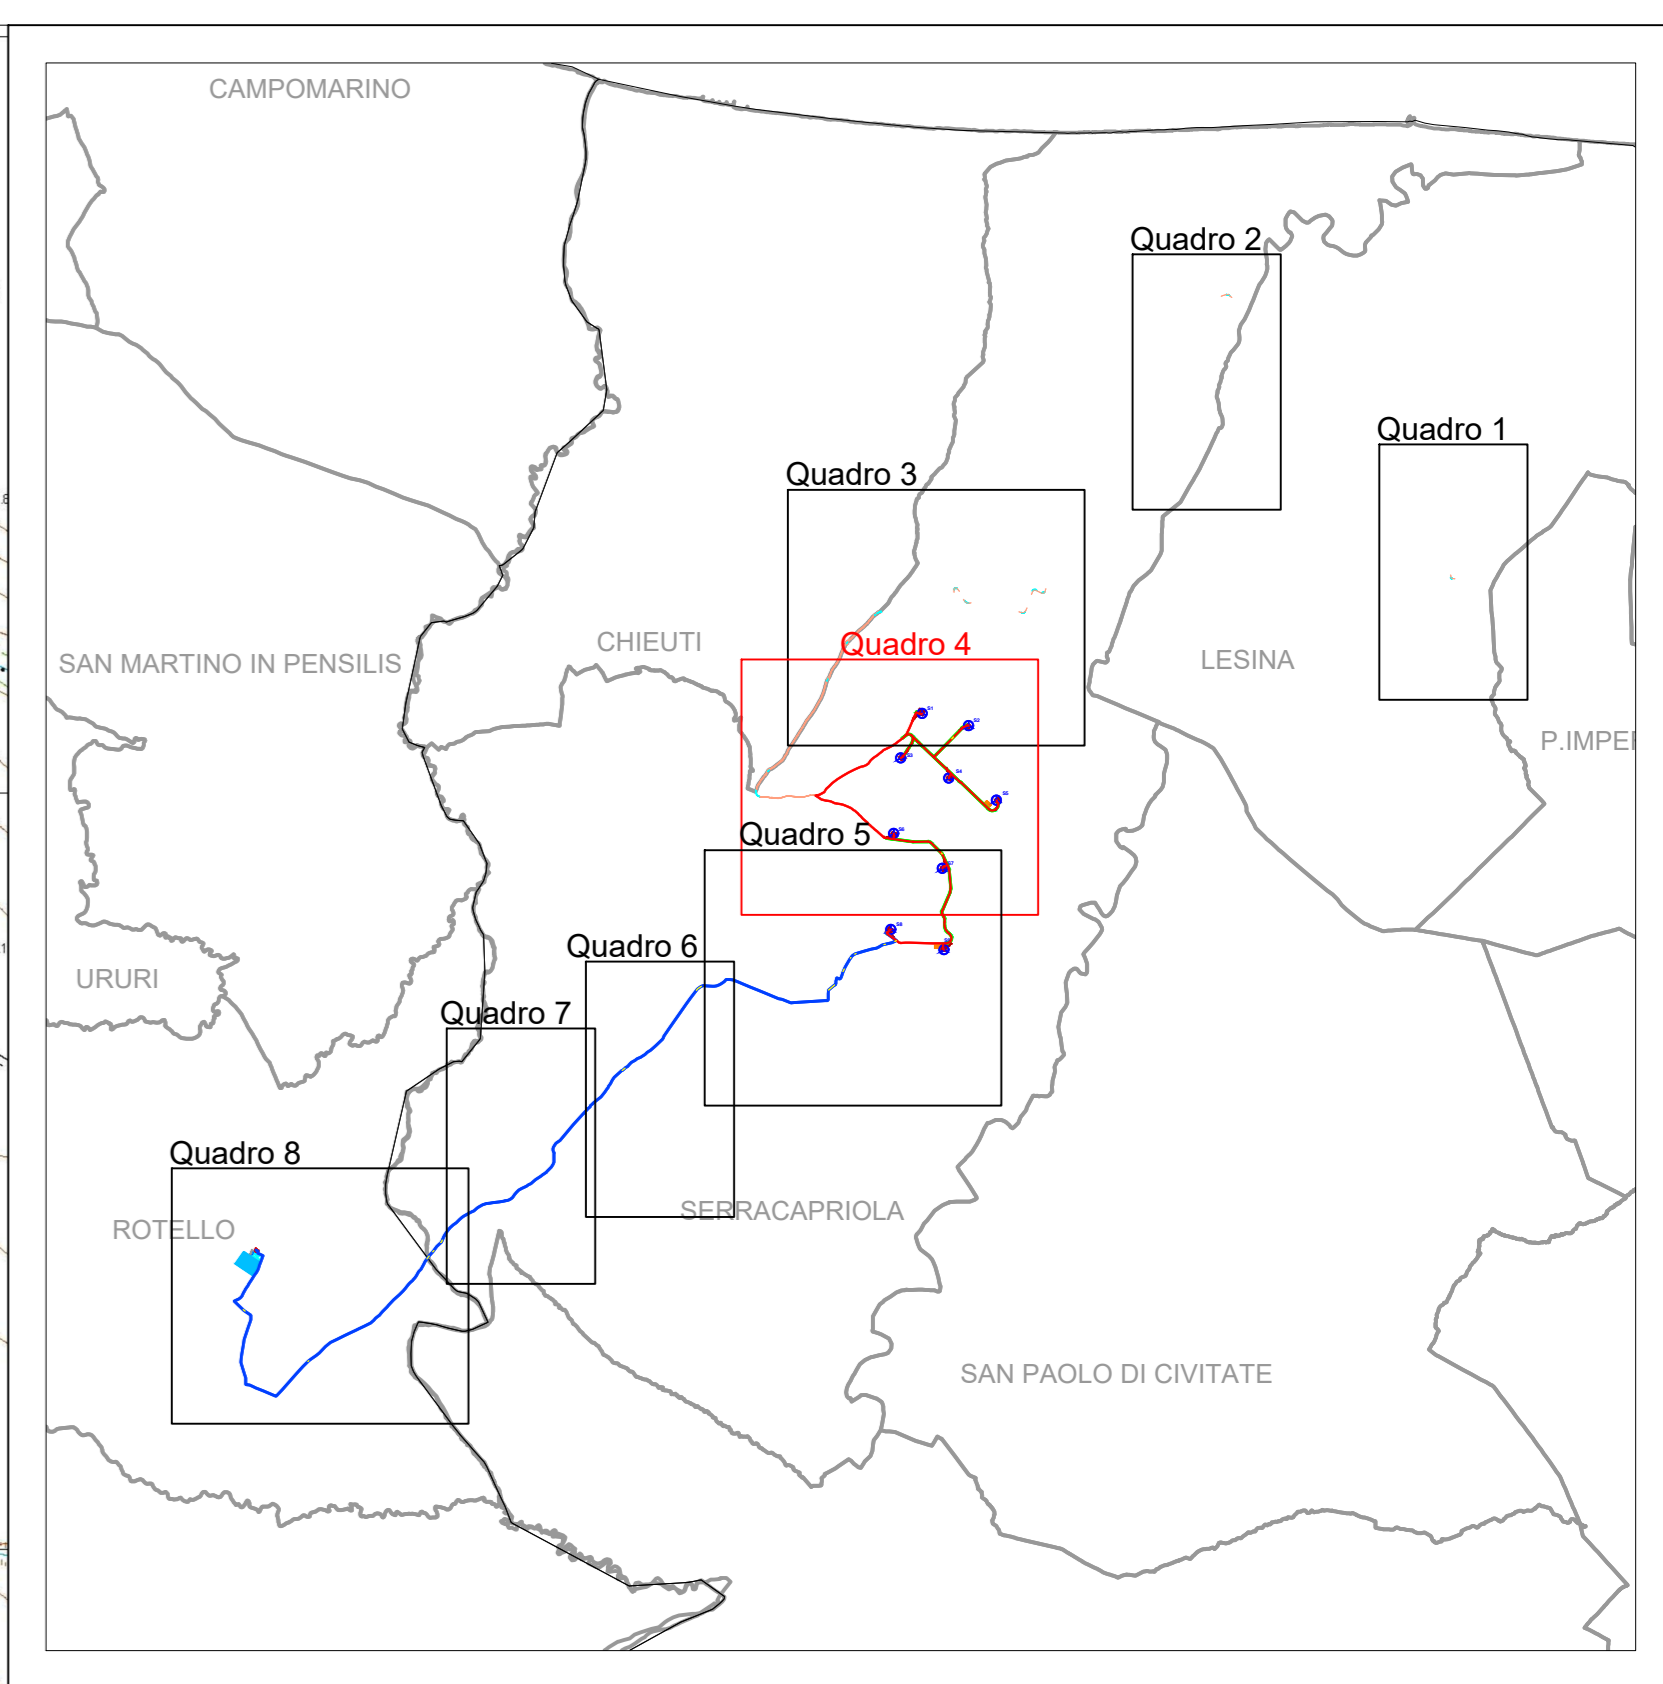


# Quadro 4

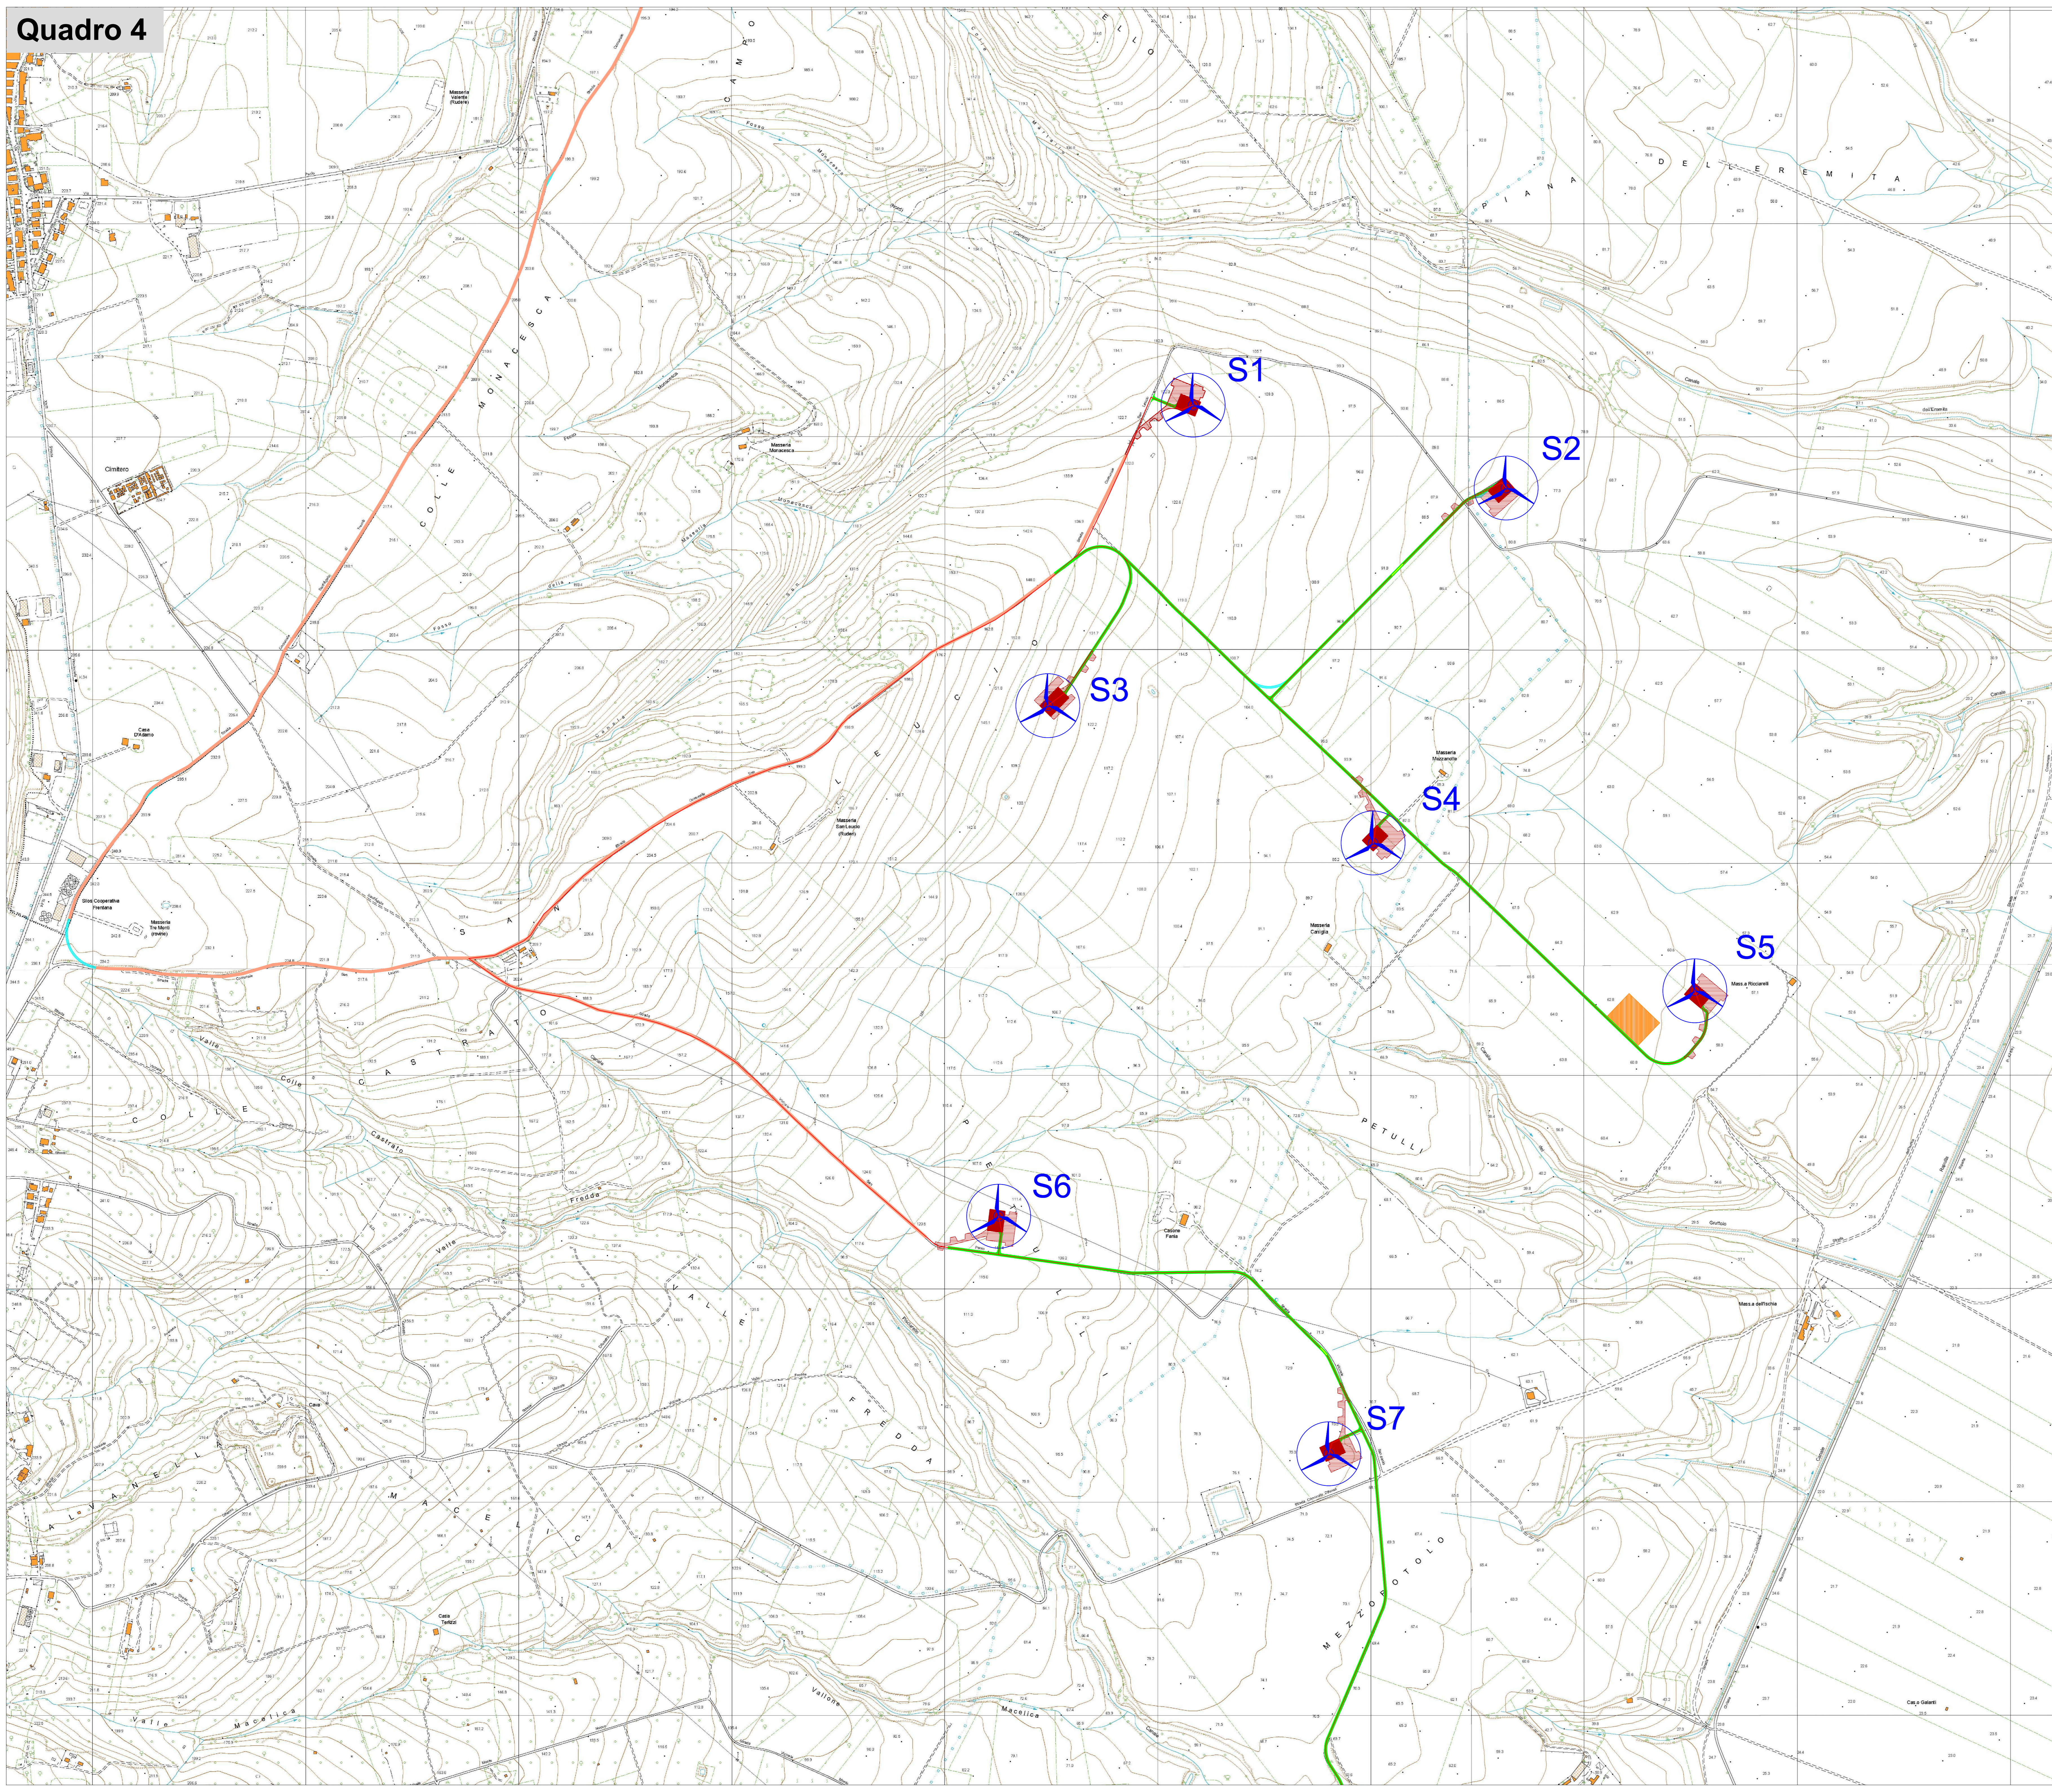

Kay Plan scala 1:120000

## Legenda

- Aerogeneratori di progetto
- Cavidotto interrato MT interno
- Viabilità di progetto
- Viabilità esistente da adeguare
- Piazzola montaggio gru
- Area temporanee di cantiere
- Area di cantiere
- Allargamenti temporanei

<b>PROPRONTE</b> <b>Repower Renewable Spa</b> Via Lavinio, 44 30174 Mestre (VE)		 L'energia che ti serve.
<b>PROGETTAZIONE</b> 		<b>TENPROJECT</b> Progettista: Ing. Nicola Forte
<b>N° COMMESSA</b> <b>1416</b>		
<b>NUOVO PARCO EOLICO "SERRACAPRIOLA"</b> PROVINCIA DI FOGGIA E CAMPOBASSO COMUNI DI SERRACAPRIOLA (FG) E ROTELLO (CB) PROGETTO DEFINITIVO PER AUTORIZZAZIONE		
<b>ELABORATO</b> LAYOUT DI PROGETTO SU CARTA TECNICA REGIONALE (C.T.R.) QUADRO 4		CODICE ELABORATO <b>3.1.3</b> NOME FILE 1416.PD.A.3.1.3.TAV.00
00: 31/10/2020 REV: DATA	PRIMA EMISSIONE DESCRIZIONE REVISIONE	PFP REDATTO
		NF VERIFICA
		NF APPROVAZIONE