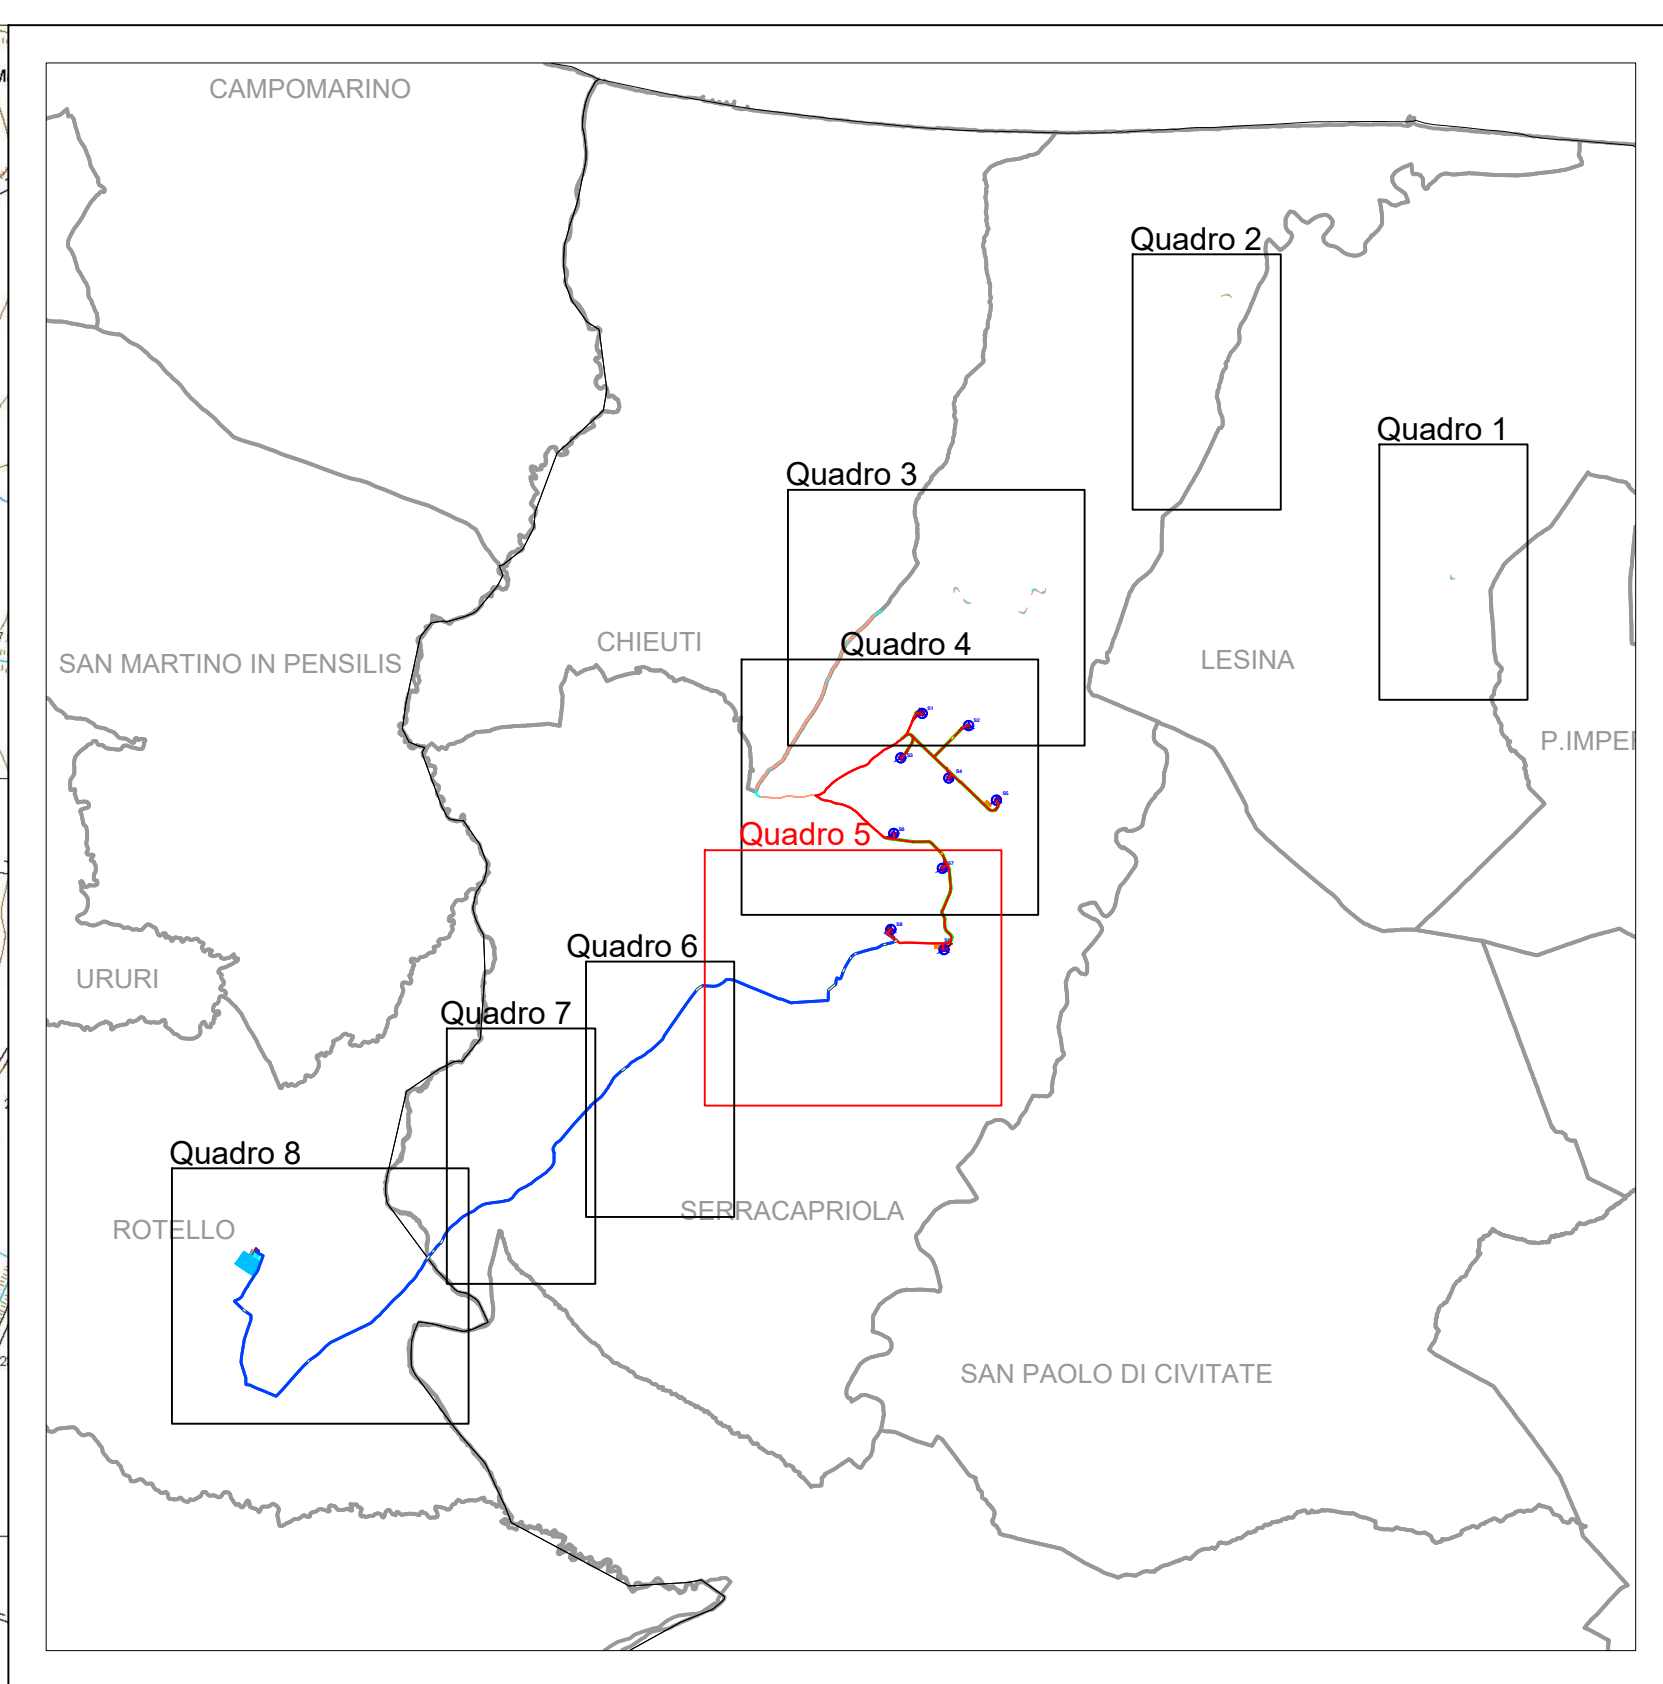
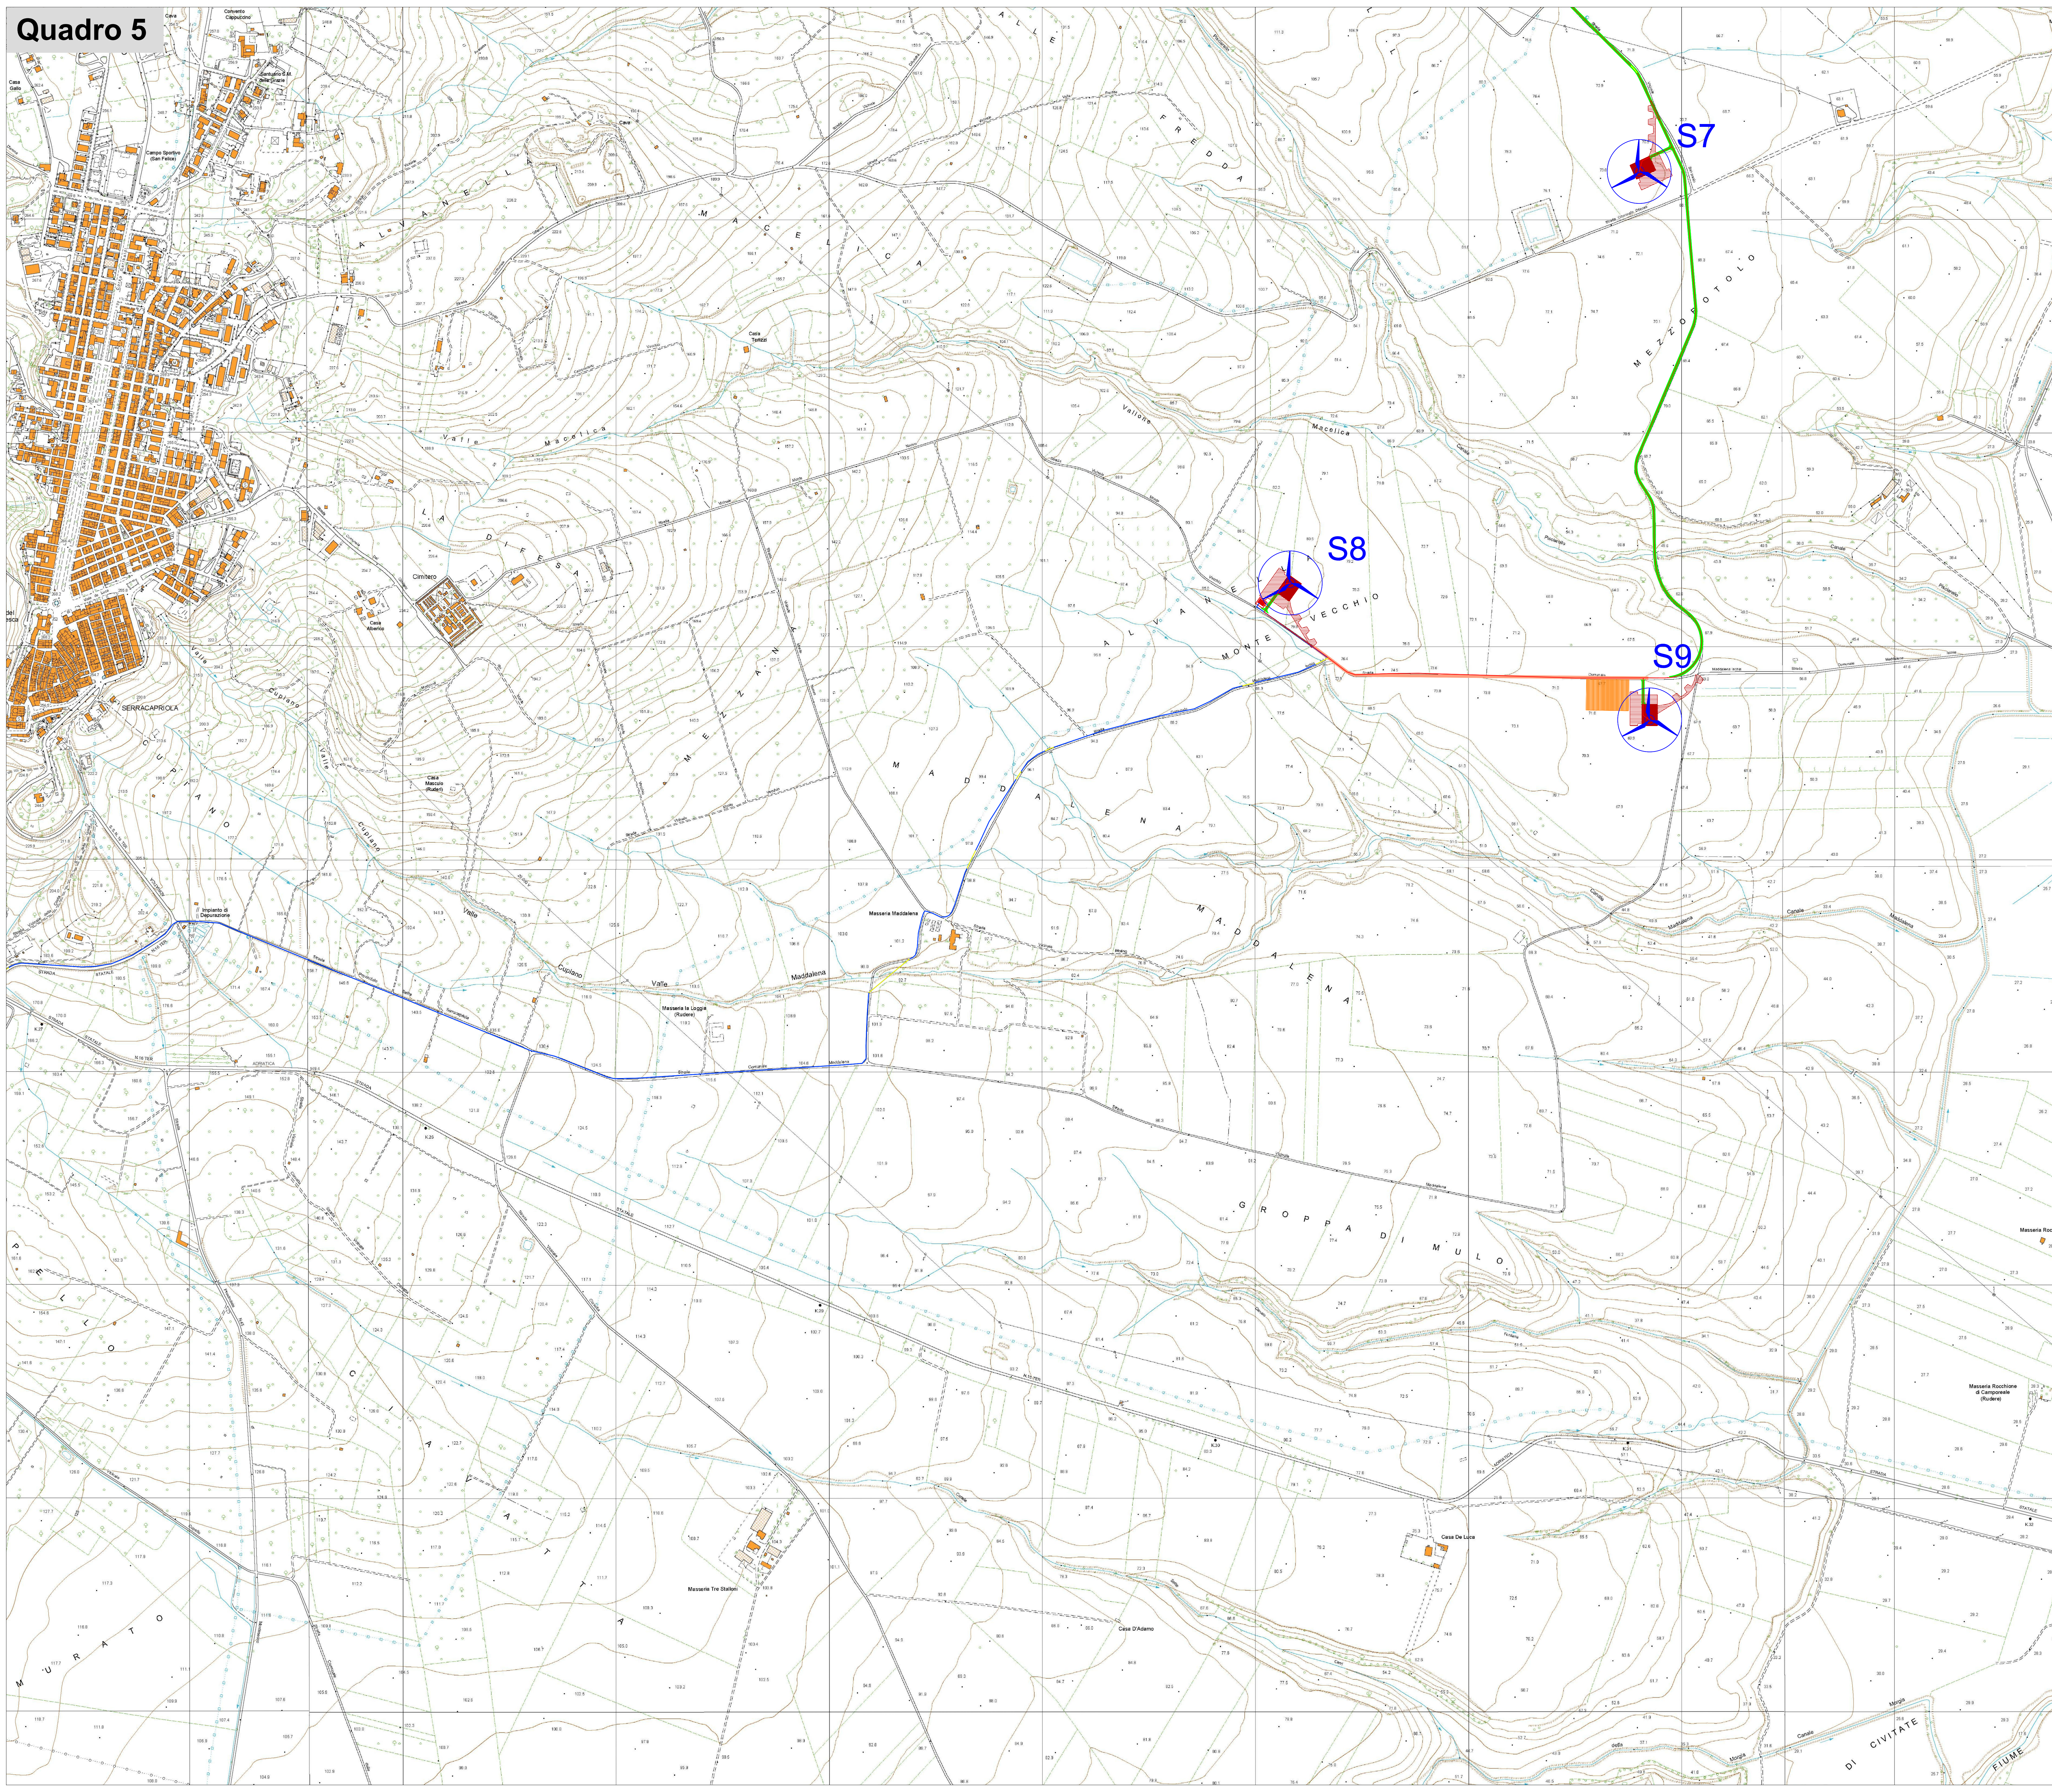
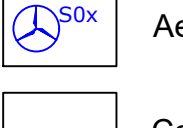
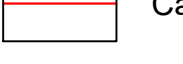


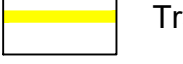

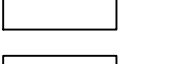




Quadro 5



Kay Plan scala 1:120000

Legenda

-  Aerogeneratori di progetto
-  Caviodotto interrato MT interno
-  Caviodotto interrato MT esterno
-  Tratti caviodotto in TOC
-  Viabilità di progetto
-  Viabilità esistente da adeguare
-  Piazzola montaggio gru
-  Area temporanee di cantiere
-  Area di cantiere

PROPRONTE Repower Renewable Spa Via Lavareto, 44 30174 Mestre (VE)		 L'energia che ti serve.
PROGETTAZIONE 		TENPROJECT Progettista: Ing. Nicola Forte
N° COMMESA 1416		NUOVO PARCO EOLICO "SERRACAPRIOLA" PROVINCIA DI FOGGIA E CAMPOBASSO COMUNI DI SERRACAPRIOLA (FG) E ROTELLO (CB) PROGETTO DEFINITIVO PER AUTORIZZAZIONE
ELABORATO LAYOUT DI PROGETTO SU CARTA TECNICA REGIONALE (C.T.R.) QUADRO 5		CODICE ELABORATO 3.1.4 NOME FILE 1416_P0_A.3.1.4_TAV_05
00: 31/10/2020 REV: DATA	PRIMA EMISSIONE DESCRIZIONE REVISIONE	PFP REDATTO
Campo: Rev: 00	APPROVAZIONE VERIFICA	NF APPROVAZIONE