

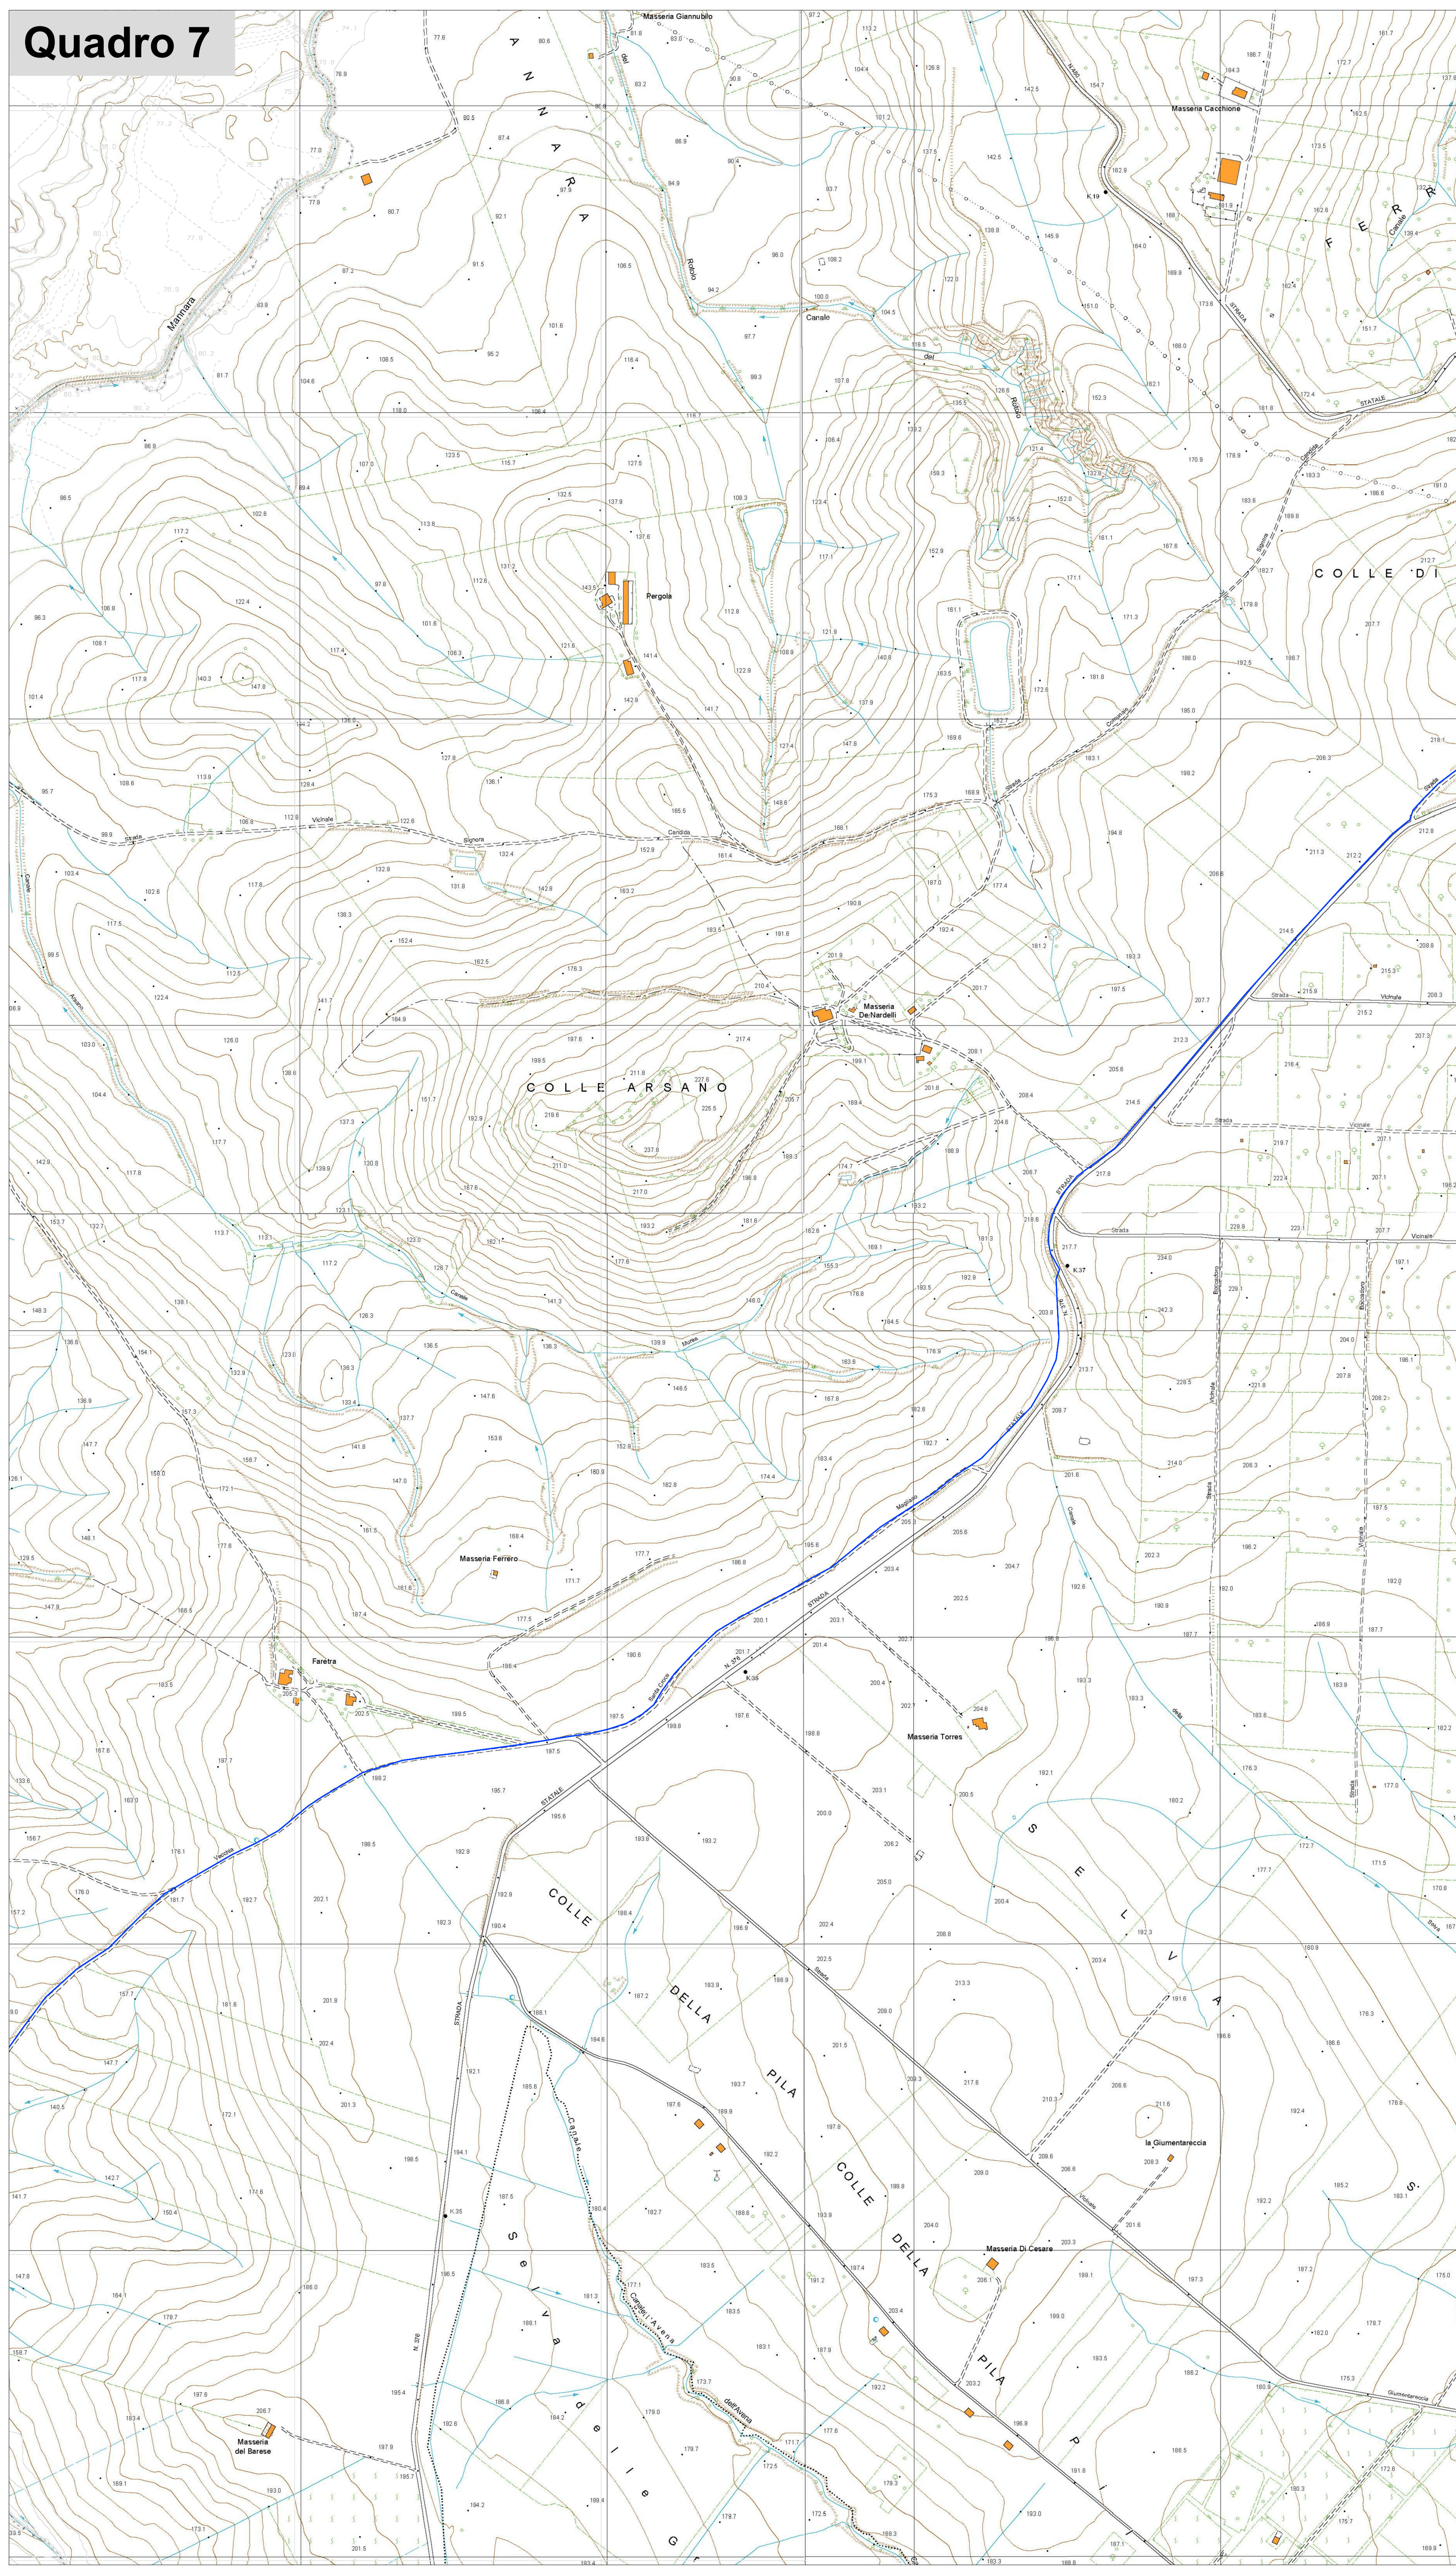


Quadro 7

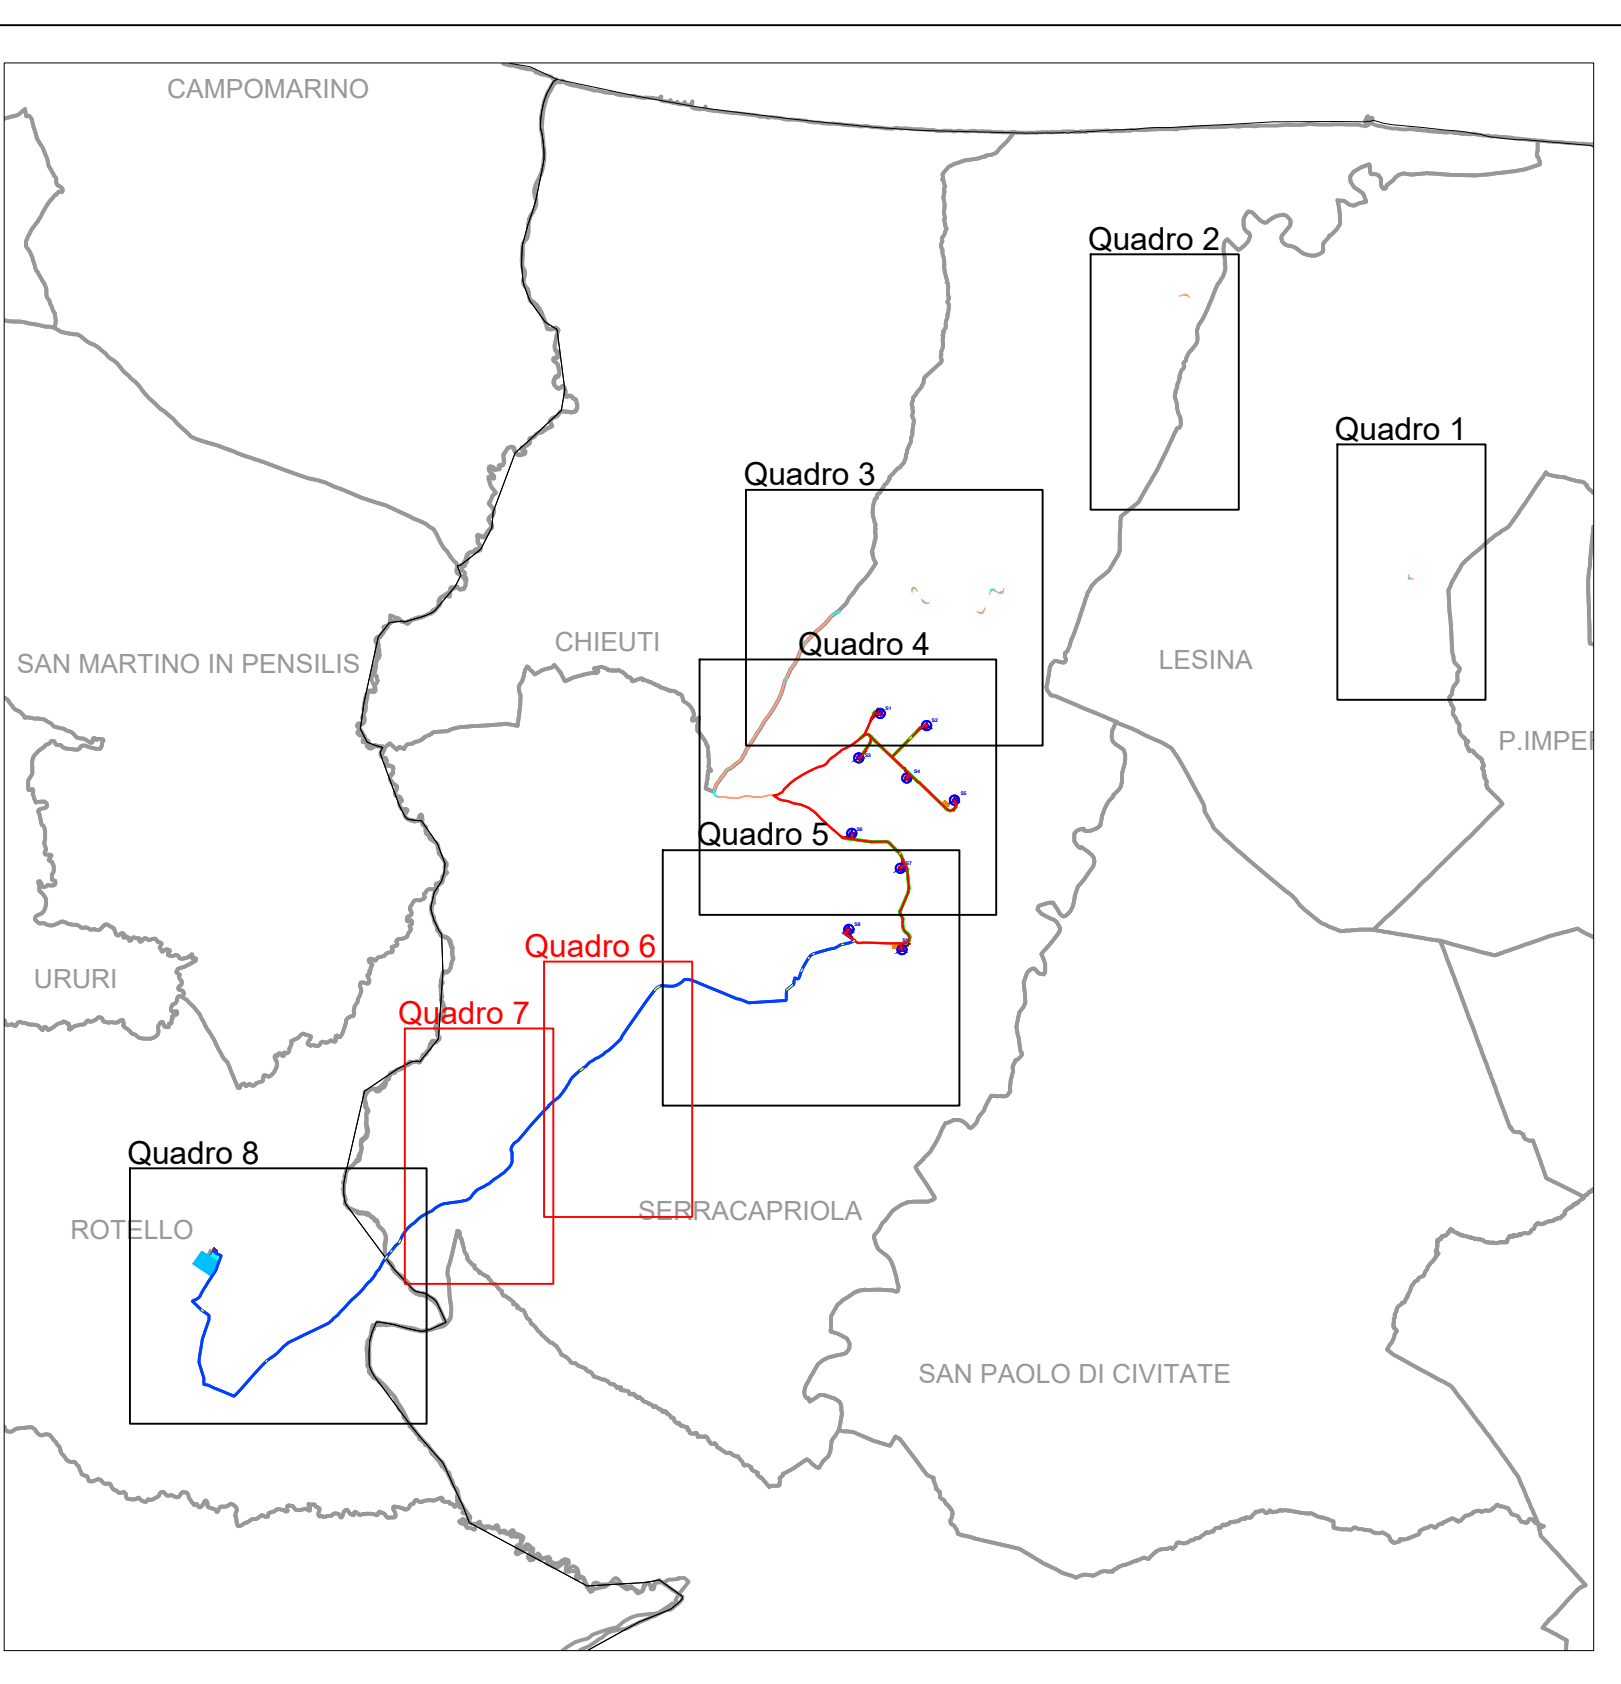

Quadro 6

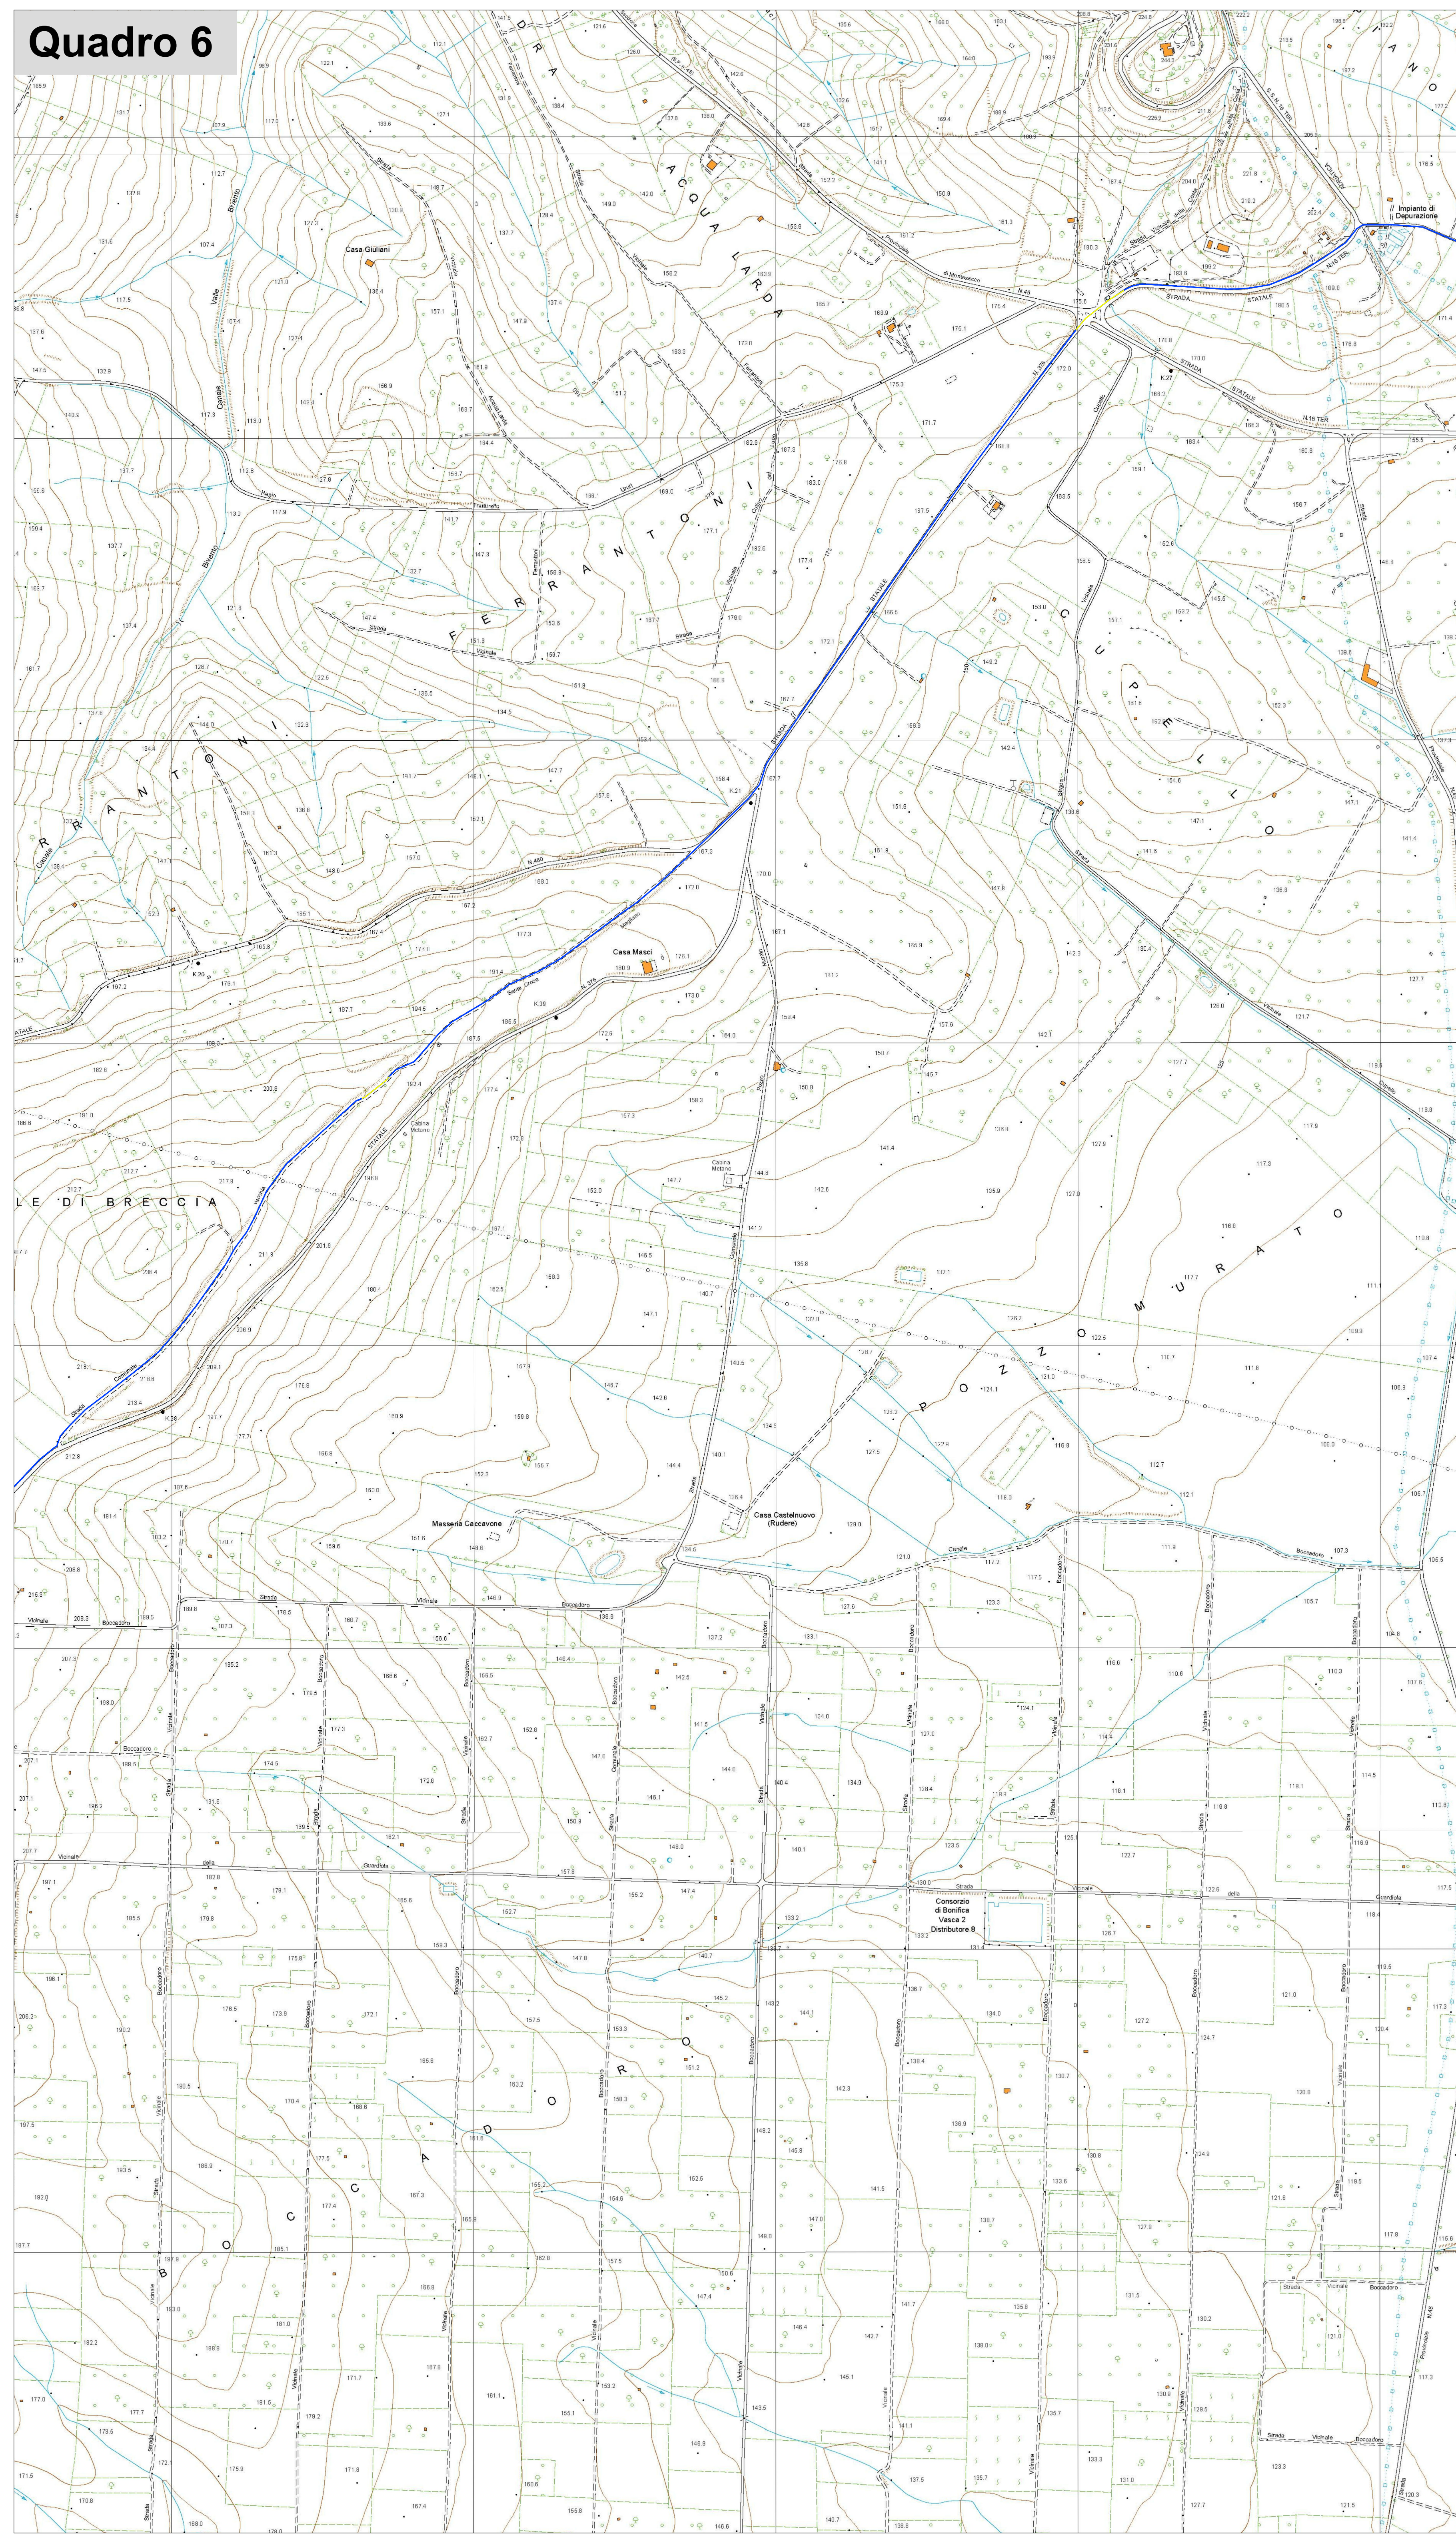

Kay Plan scala 1:120000

- Legenda**
- Cavidotto interrato MT esterno
 - Tratti cavidotto in TOC

PROPRONTE
Repower Renewable Spa
 Via Lavinio, 44
 30174 Montebelluna (TV)

REPOWER
 L'energia che ti serve.

PROGETTAZIONE
sinergo
 Via S. Maria, 10
 36010 Montebelluna (TV)

TENPROJECT
 Via S. Maria, 10
 36010 Montebelluna (TV)

N° COMMESA **1416** **NUOVO PARCO EOLICO "SERRACAPRIOLA"**
 PROVINCIA DI FOGGIA E CAMPOBASSO
 COMUNI DI SERRACAPRIOLA (FG) E ROTELLO (CB)
 PROGETTO DEFINITIVO PER AUTORIZZAZIONE

ELABORATO **LAYOUT DI PROGETTO SU CARTA TECNICA REGIONALE (C.T.R.) QUADRO 6 - 7**

CODICE ELABORATO **3.1.5**
 NOME FILE 1416.P03.A.3.1.5.TAV.001

00	31/10/2020	PRIMA EMISSIONE	PPF	NF	NF
REV	DATA	DESCRIZIONE REVISIONE	REDAITO	VERIFICA	APPROVAZIONE

Stampa: Rev. 00