
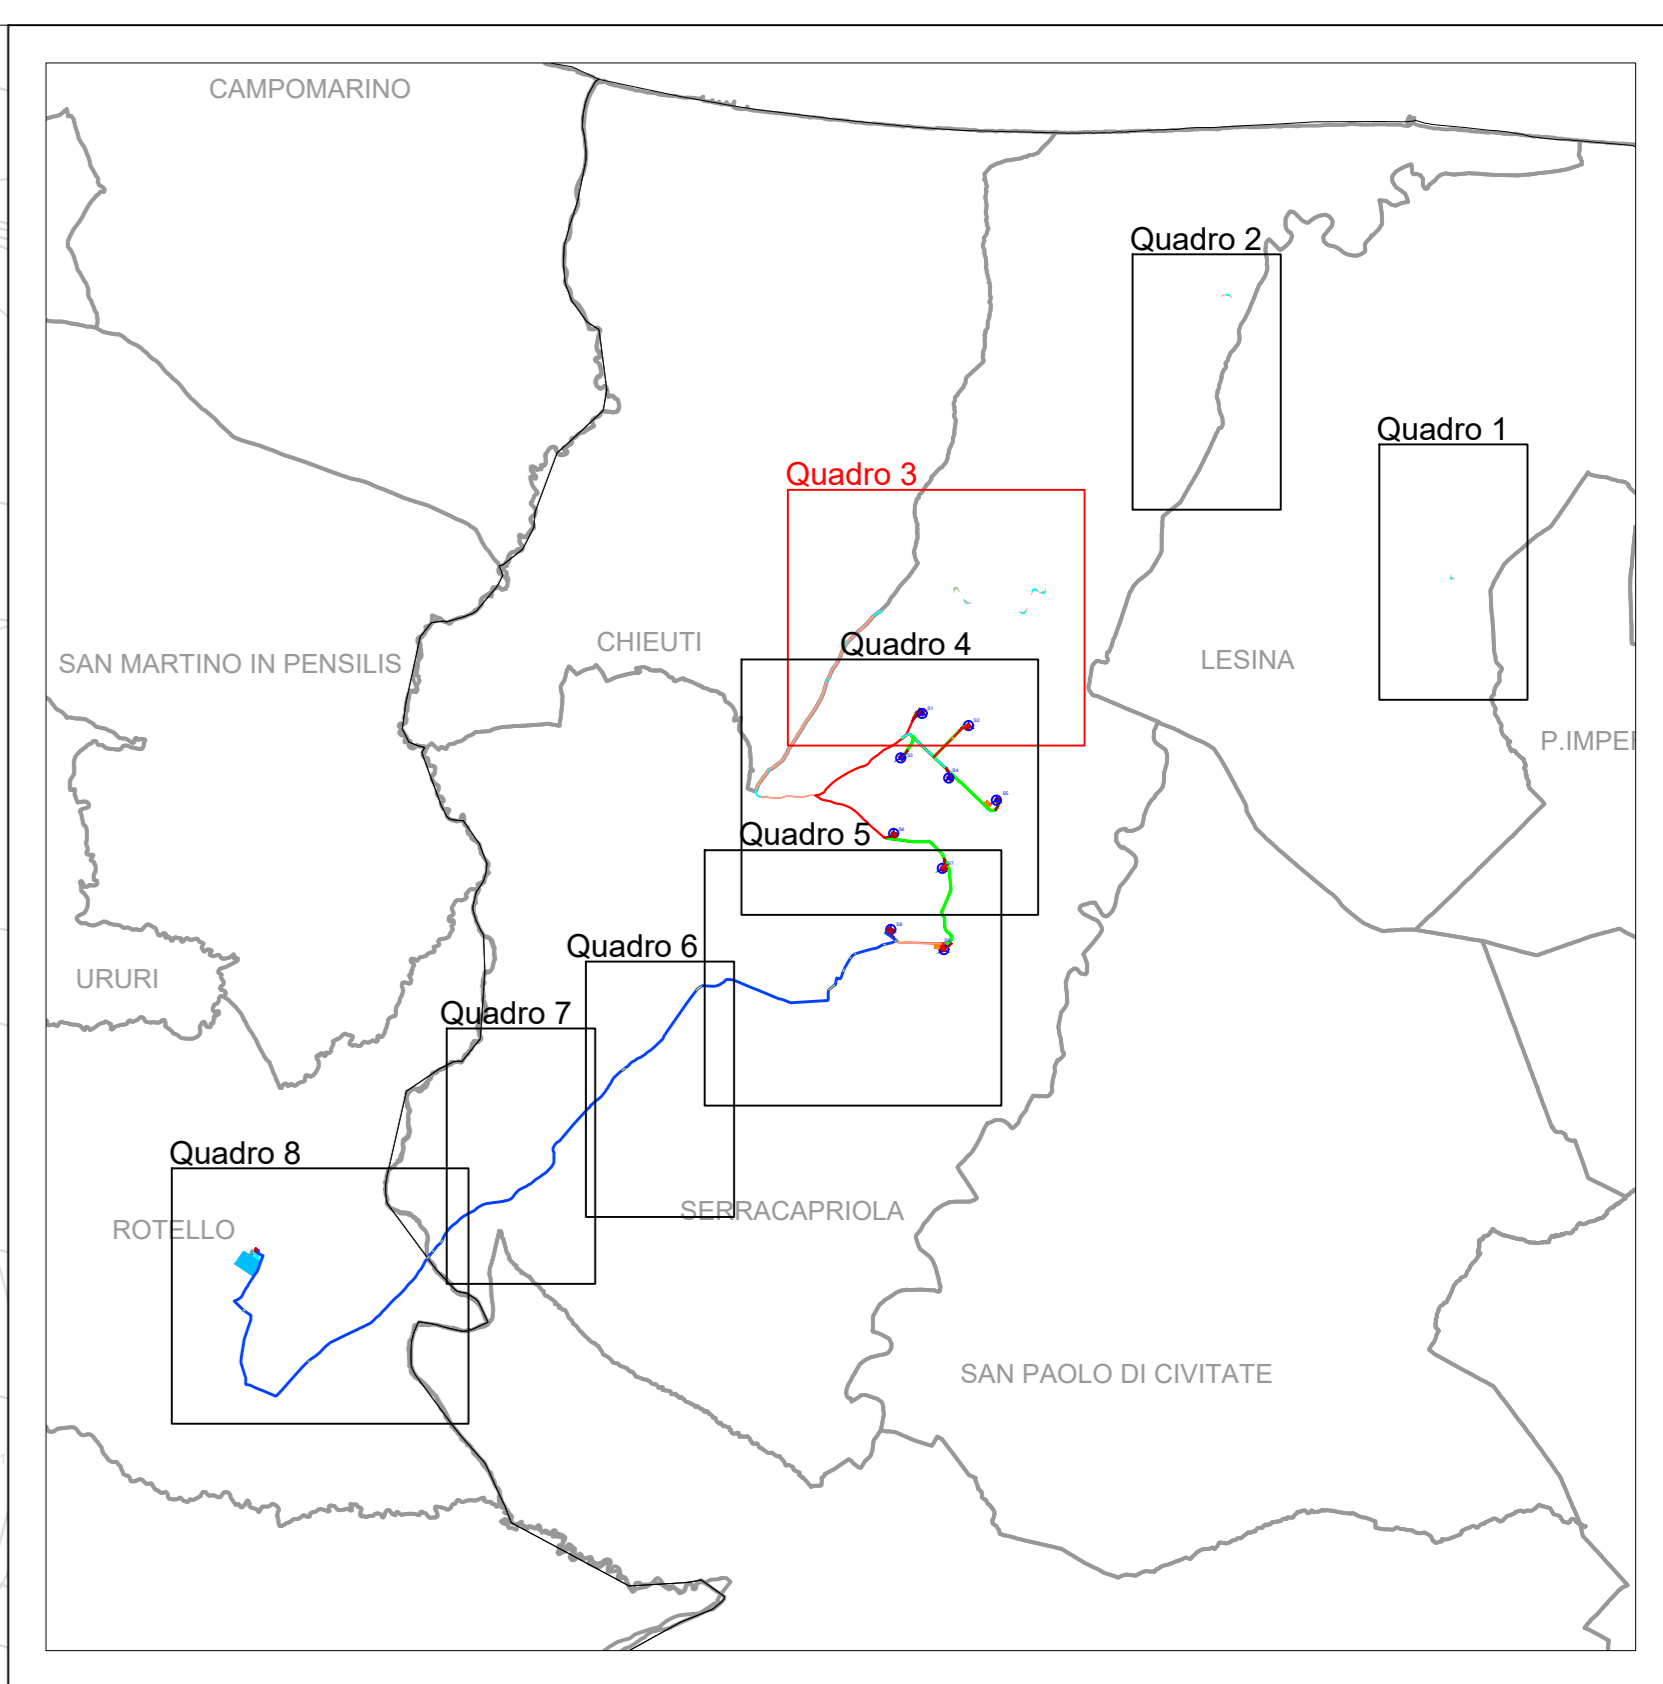


Quadro 3

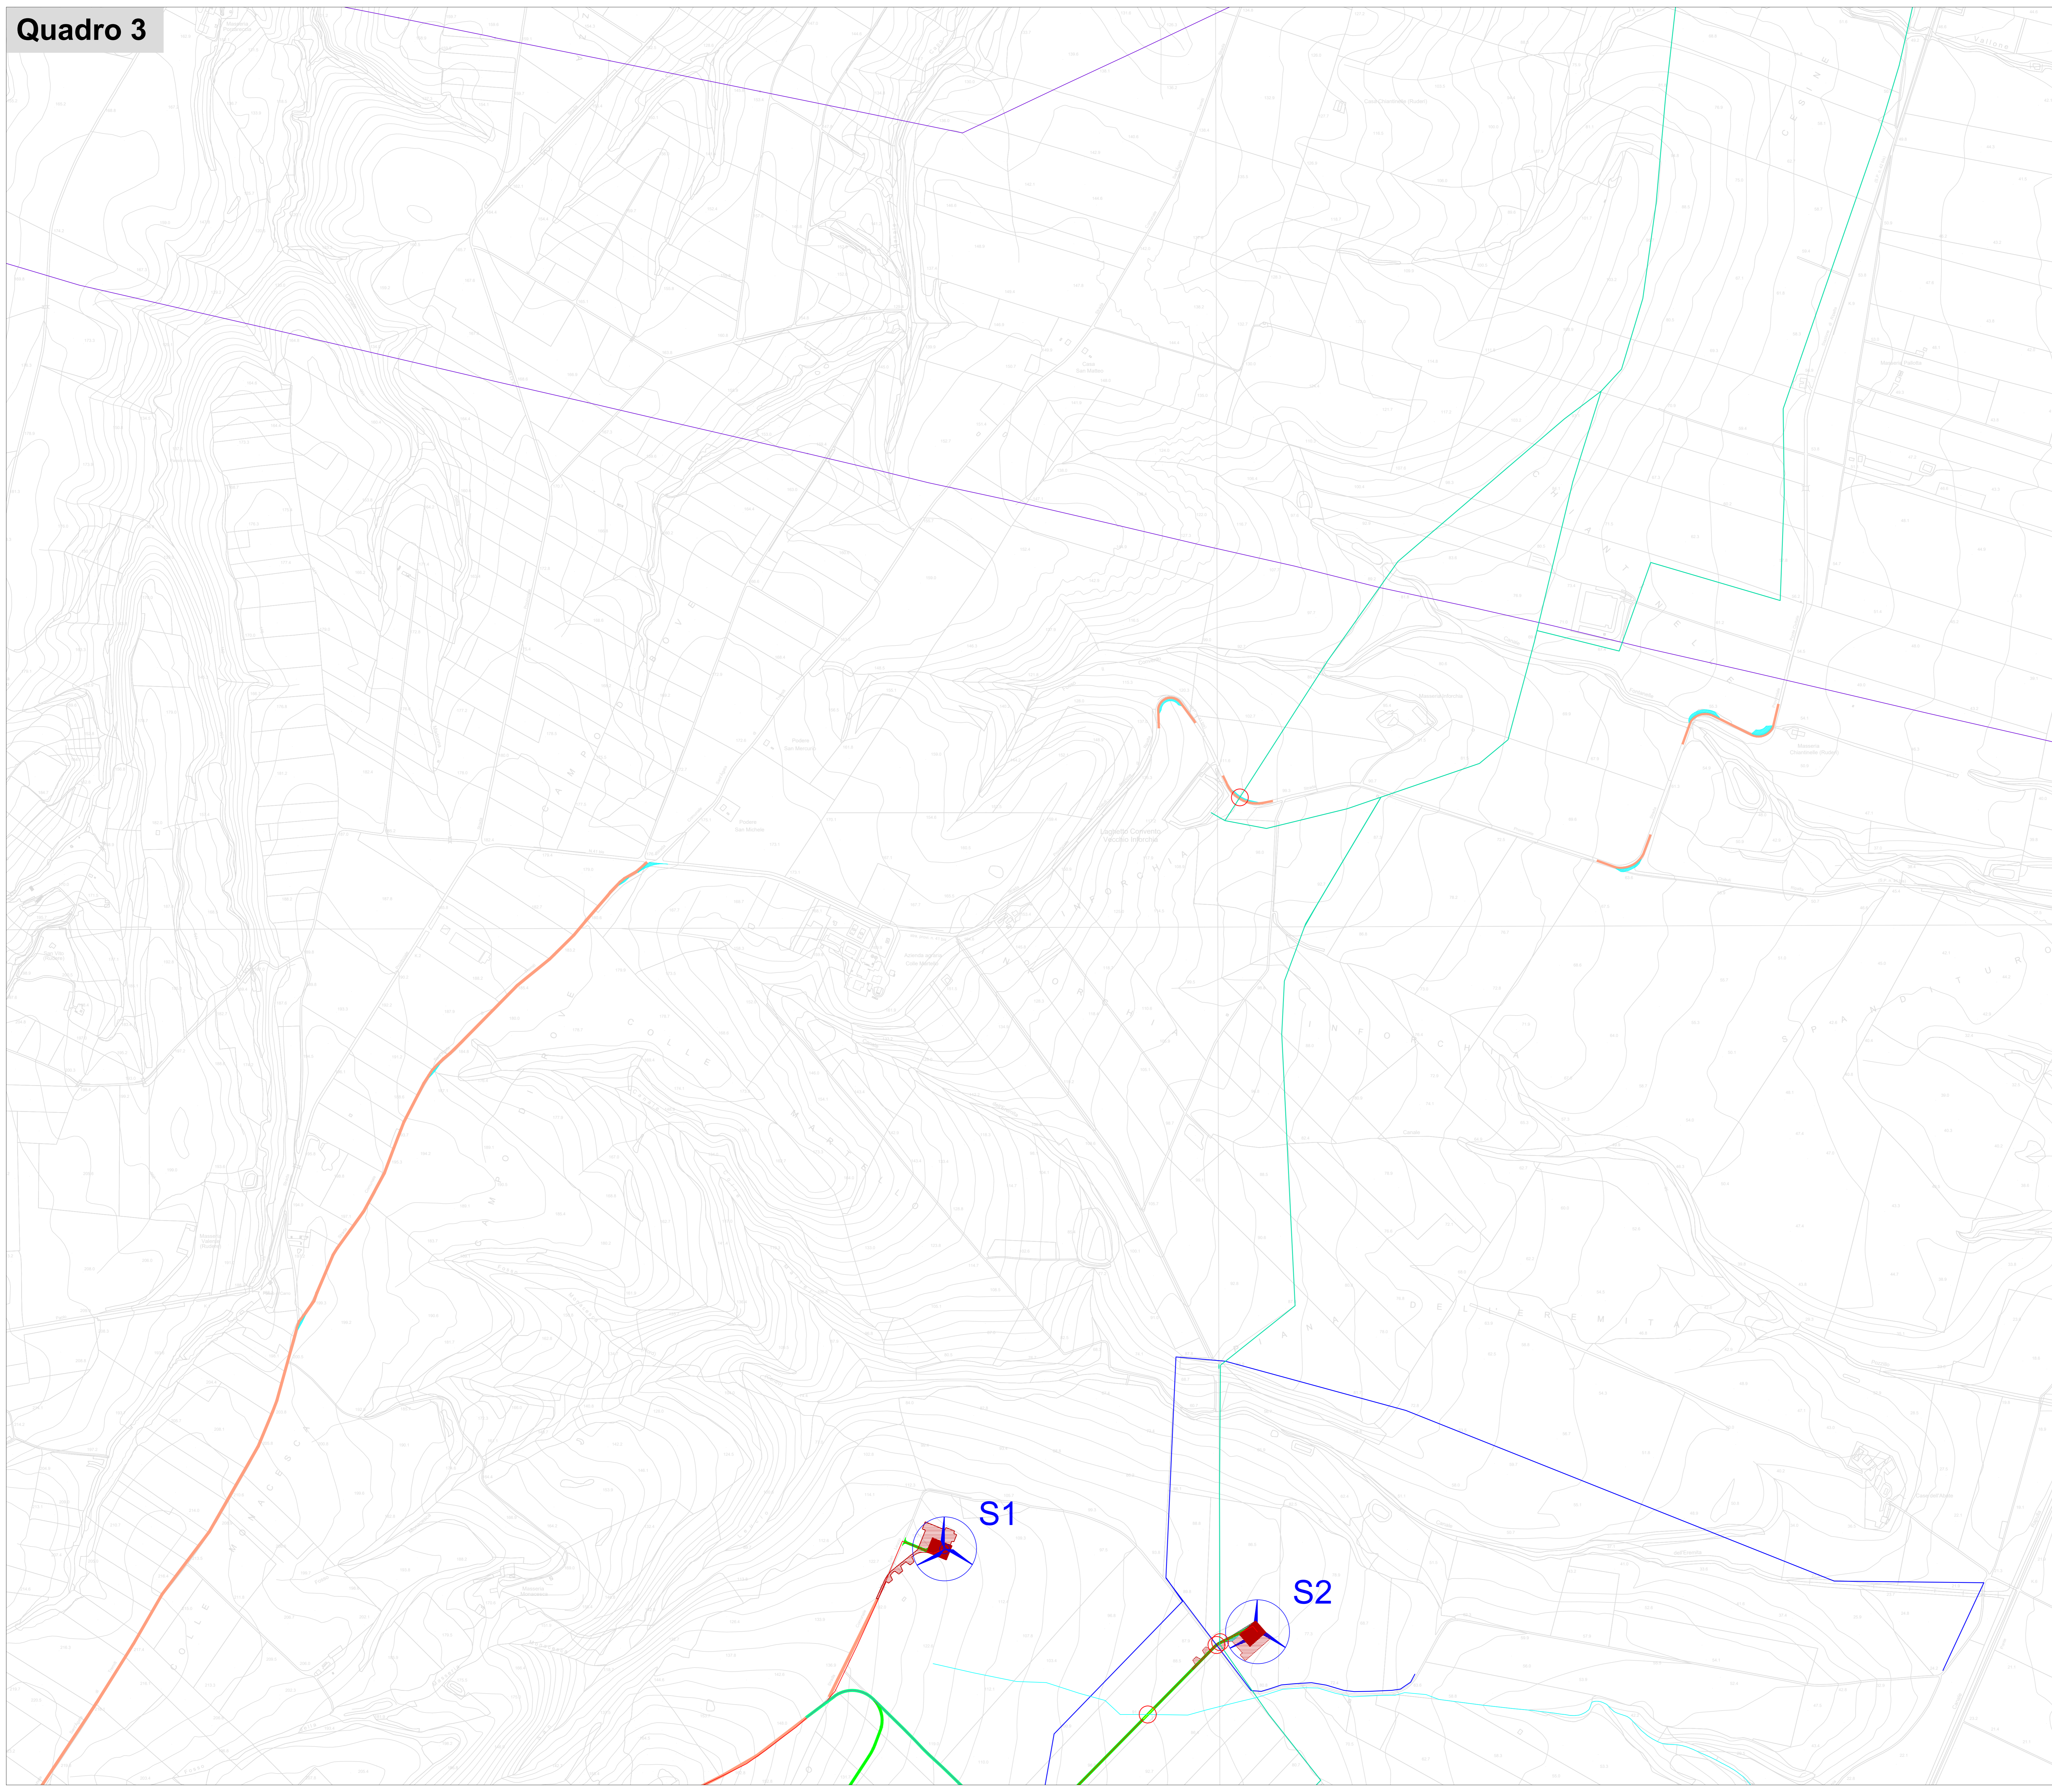

Kay Plan scala 1:120000

Legenda

- Aerogeneratori di progetto
- Cavidotto interrato MT interno
- Viabilità di progetto
- Viabilità esistente da adeguare
- Piazzola montaggio gru
- Area temporanee di cantiere
- Allargamenti temporanei

Legenda infrastrutture opere esistenti

- linea elettrica aerea nuda
- Condotta aquedotto interrata
- Reticolo idrografico
- Condotte consorzio di Bonifica DN 200 CA
- Punti d'interferenza

| | | |
|--|--|--|
| PROPRONTE Repower Renewable Spa Via Lavinio, 44 30174 Montebelluna (TV) | | L'energia che ti serve. |
| PROGETTAZIONE | | TENPROJECT Progettista: Ing. Nicola Forte |
| N° COMMESSA 1416 | | |
| NUOVO PARCO EOLICO "SERRACAPRIOLA" PROVINCIA DI FOGGIA E CAMPOBASSO COMUNI DI SERRACAPRIOLA (FG) E ROTELLO (CB) PROGETTO DEFINITIVO PER AUTORIZZAZIONE | | |
| ELABORATO INDIVIDUAZIONE INTERFERENZE CON CAVIDOTTO MT - QUADRO 3 | | CODICE ELABORATO 3.3.2 NOME FILE 1416/PD_A.3.3.2.TAV.r00 |
| 00: 31/10/2020 REV: DATA | PRIMA EMISSIONE DESCRIZIONE REVISIONE | PFP REDATTO |
| | | NF VERIFICA |
| | | NF APPROVAZIONE |