
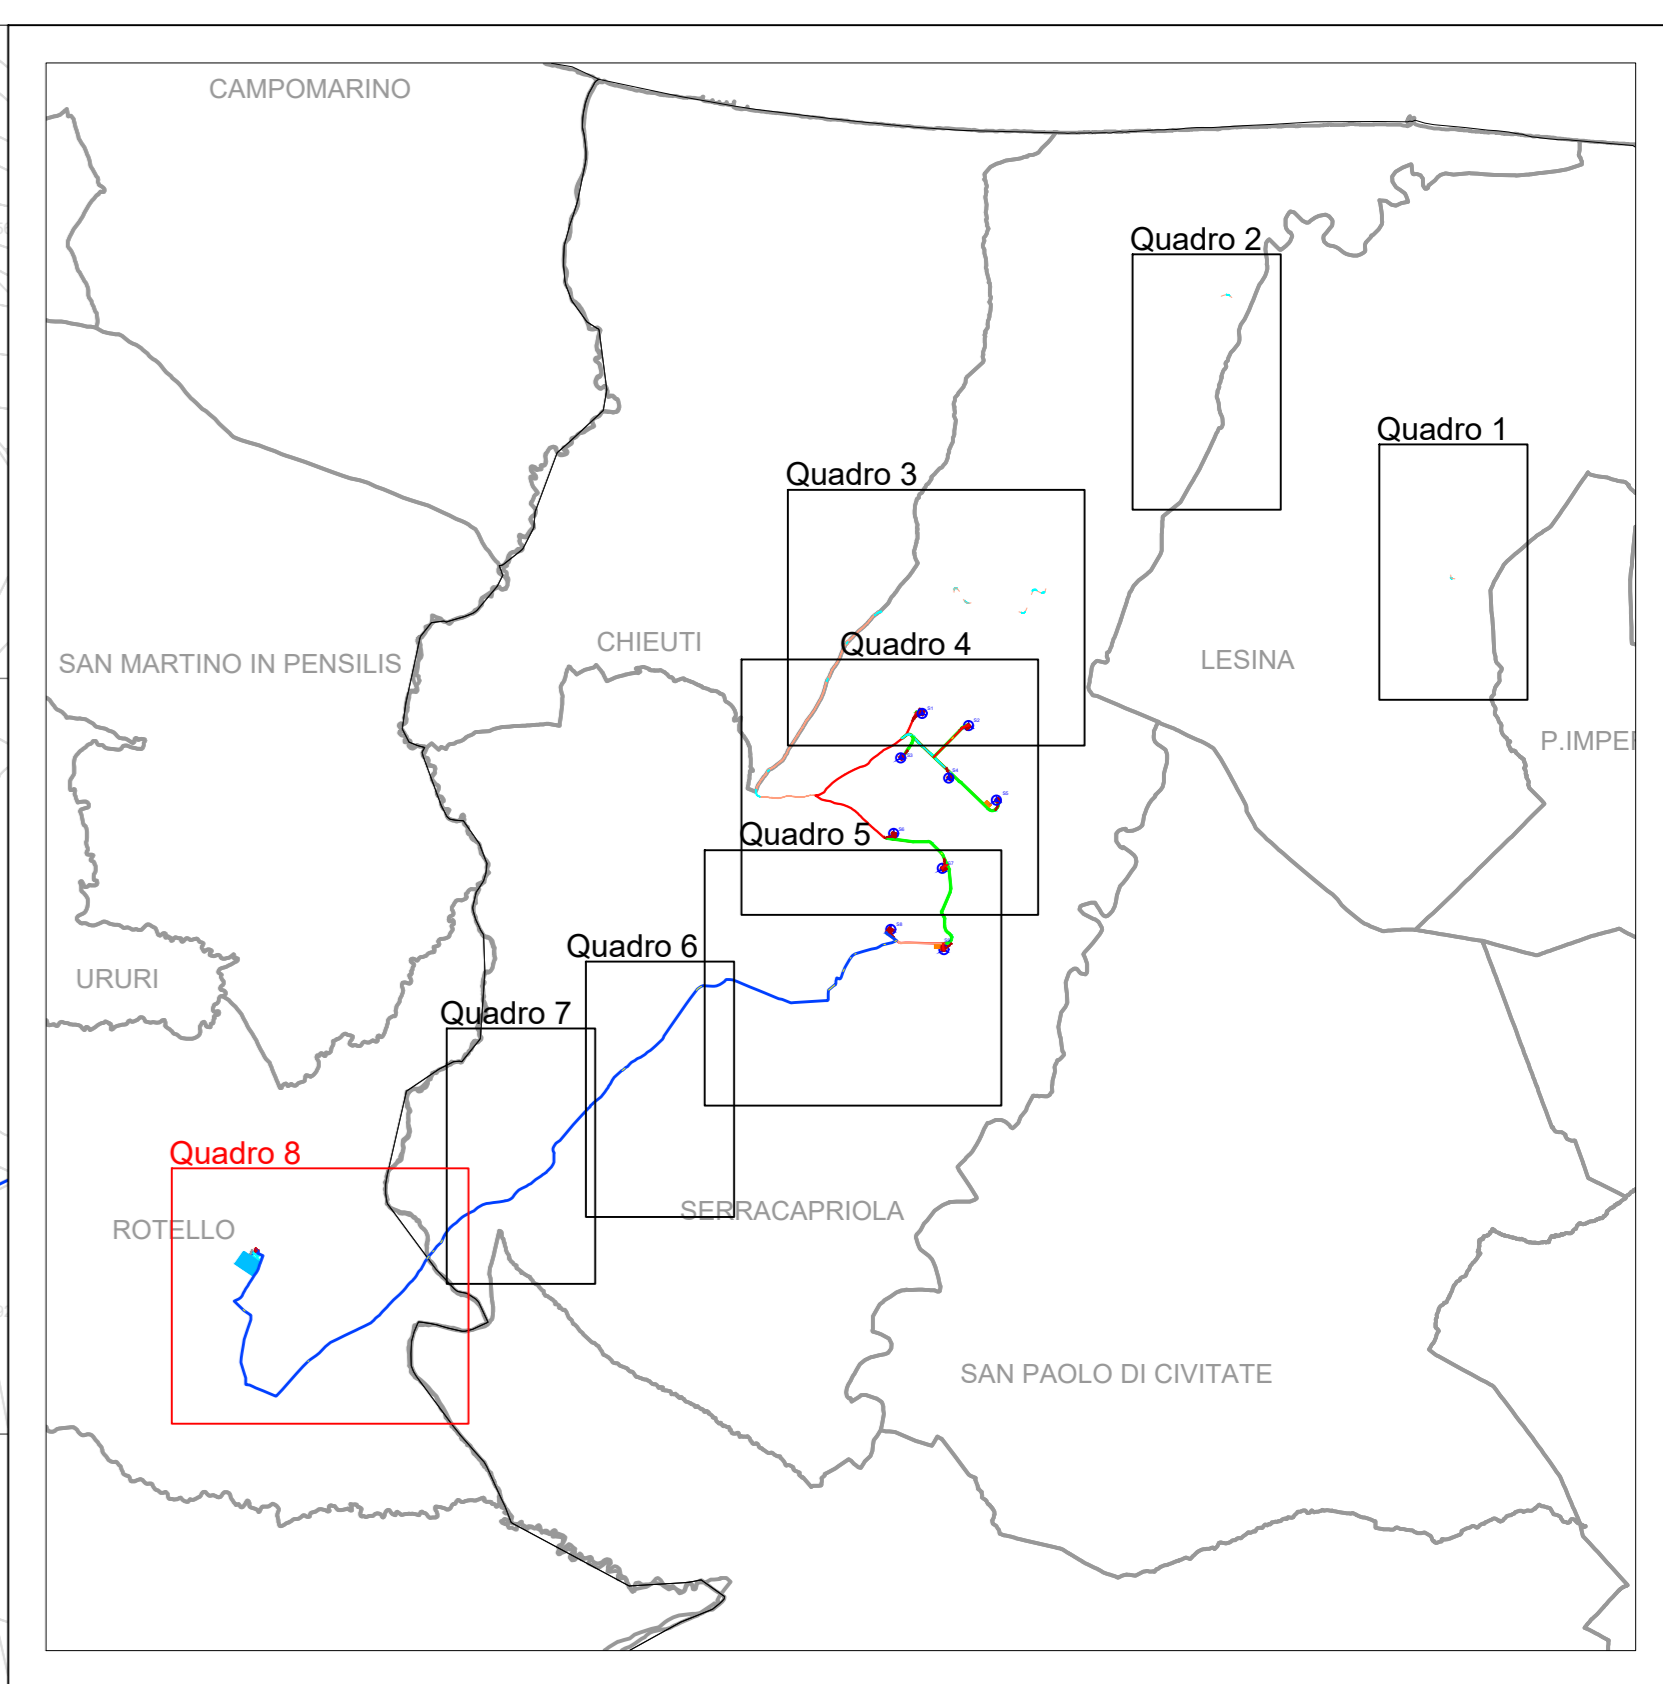


# Quadro 8

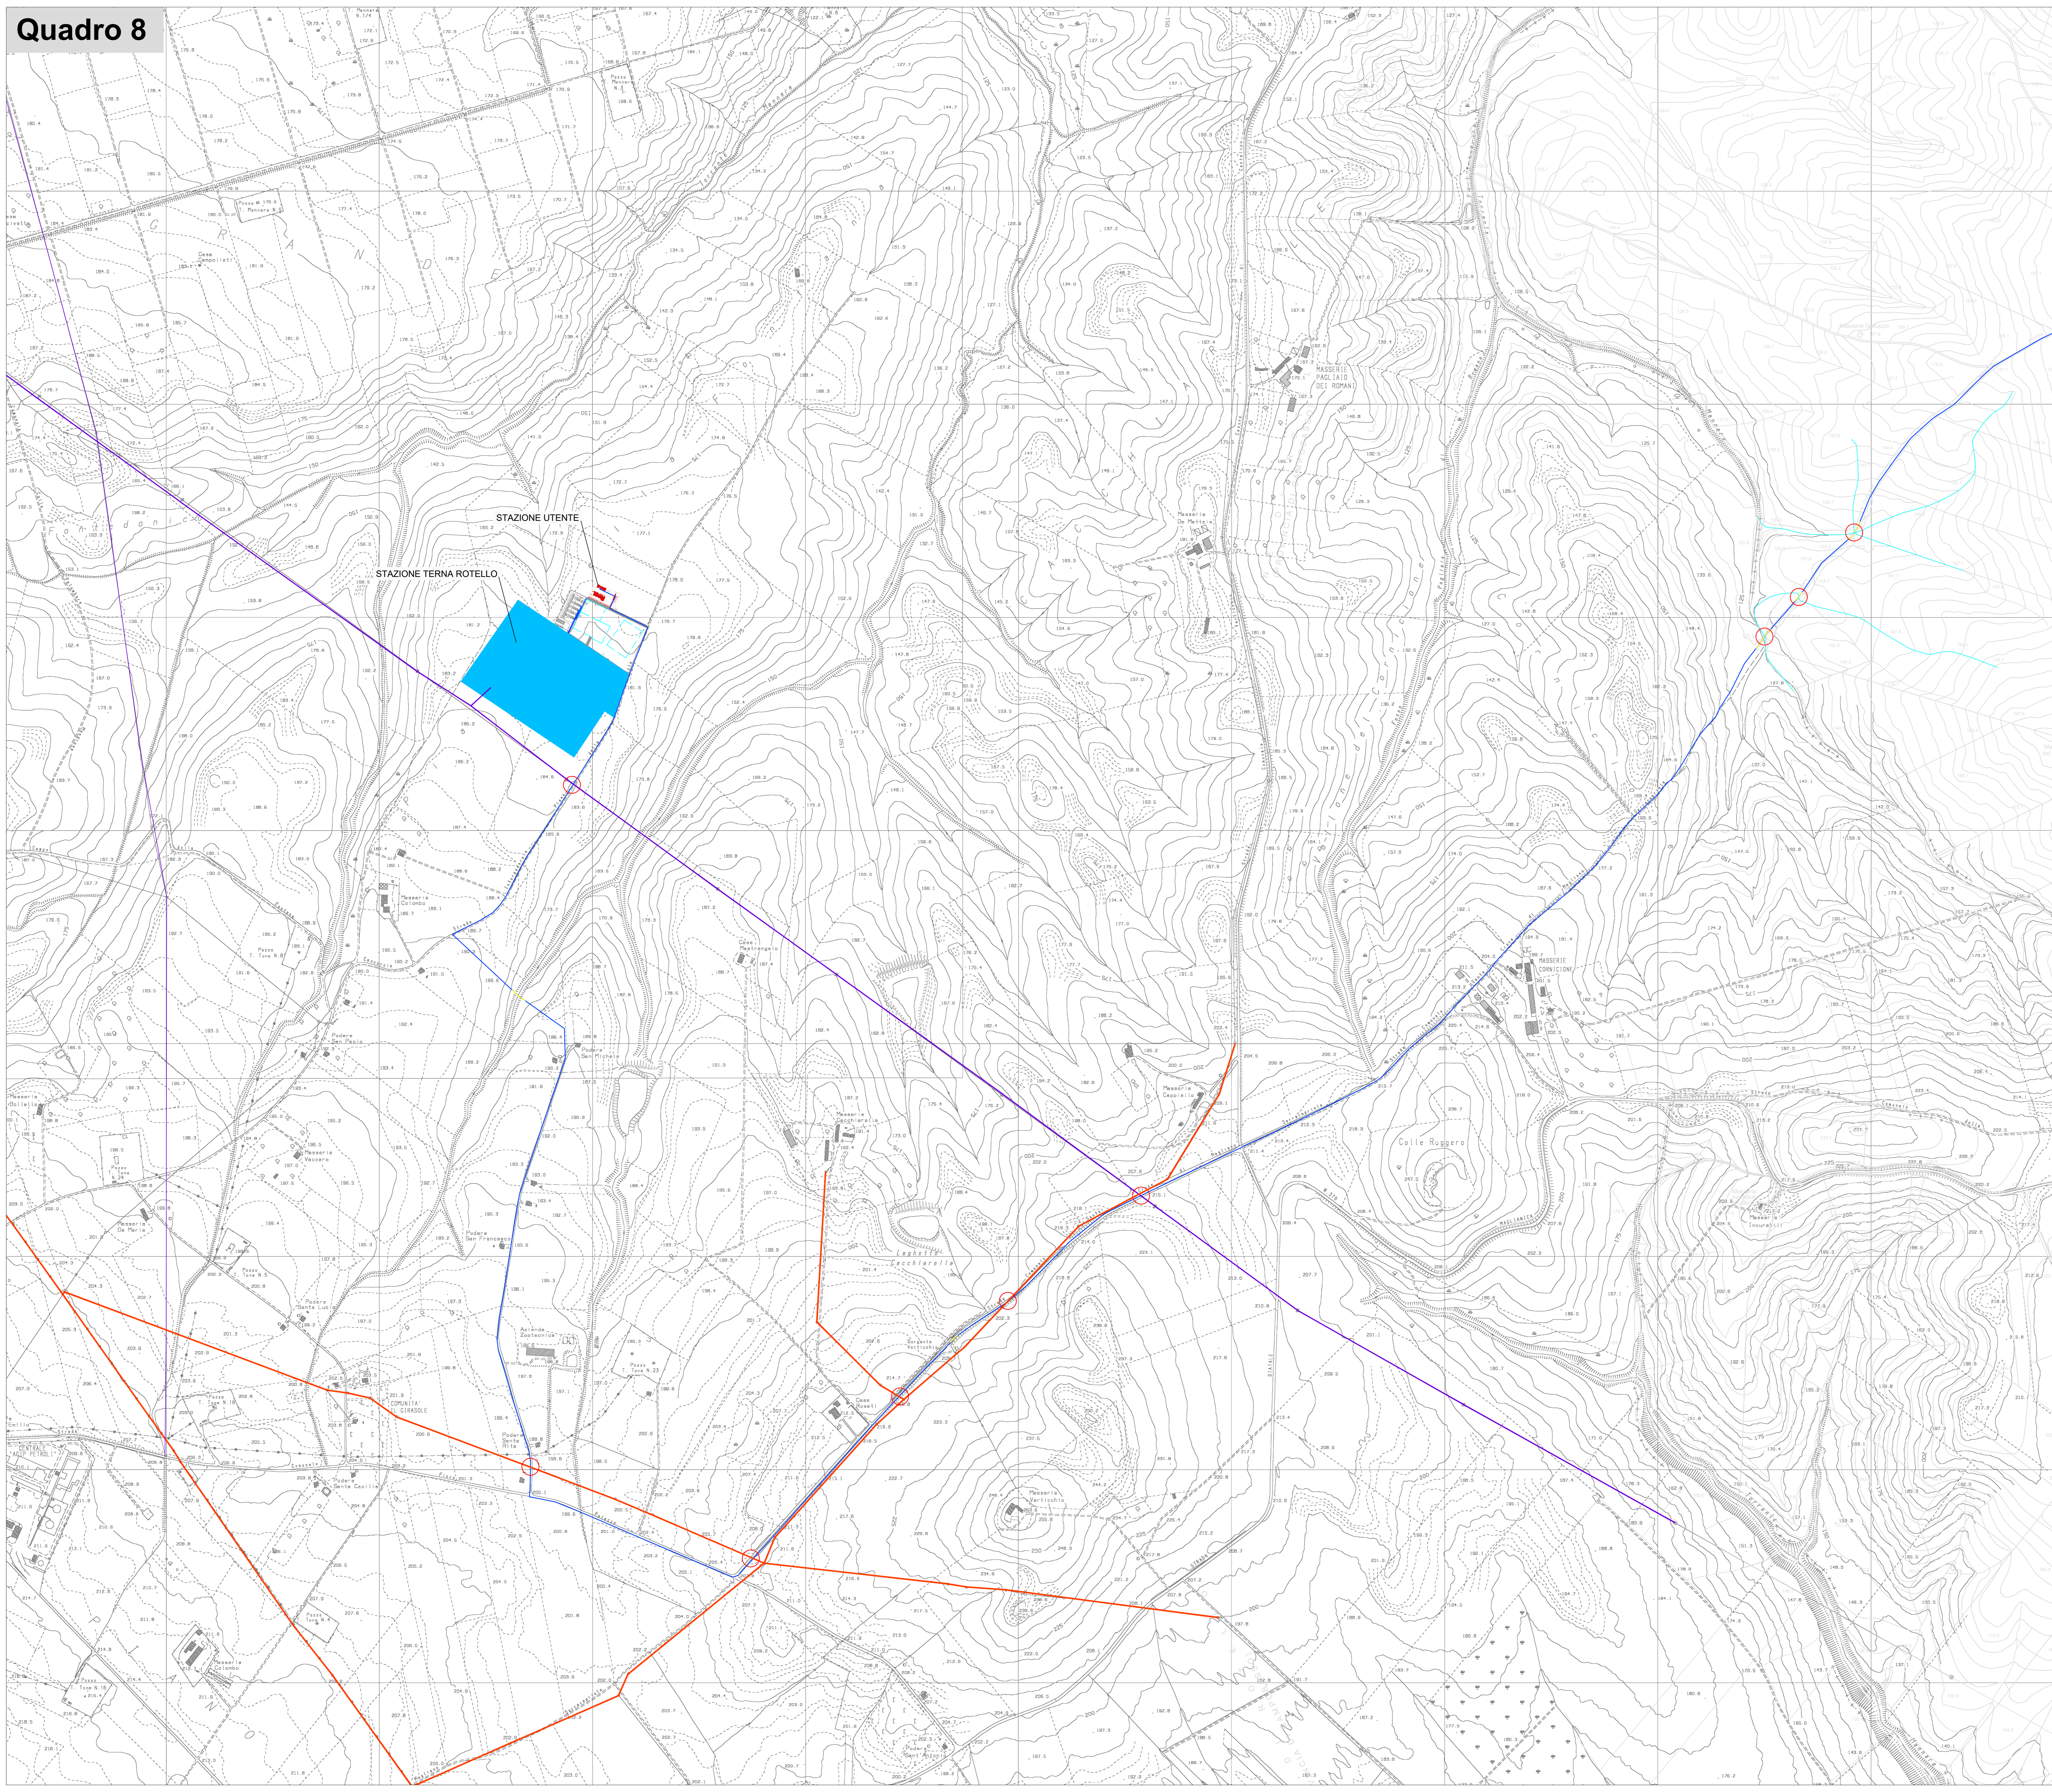

Kay Plan scala 1:120000

## Legenda

- Cavidotto interrato MT esterno
- Tratti cavidotto in TOC

## Legenda infrastrutture opere esistenti

- linea elettrica aerea nuda
- Reticolo idrografico
- Metanodotto interrato
- Punti d'interferenza

<b>PROPRONTE</b> <b>Repower Renewable Spa</b> Via Lavaredo, 44 30174 Montebelluna (VI)		 L'energia che ti serve.
<b>PROGETTAZIONE</b> 		 Progettista: Ing. Nicola Forte
<b>N° COMMessa</b> <b>1416</b>		
<b>NUOVO PARCO EOLICO "SERRACAPRIOLA"</b> <b>PROVINCIA DI FOGGIA E CAMPOBASSO</b> <b>COMUNI DI SERRACAPRIOLA (FG) E ROTTELLO (CB)</b> <b>PROGETTO DEFINITIVO PER AUTORIZZAZIONE</b>		
<b>ELABORATO</b> INDIVIDUAZIONE INTERFERENZE CON CAVIDOTTO MT - QUADRO 8		<b>3.3.6</b> <small>CODICE ELABORATO</small> <small>NOME FILE</small> <small>1416P0_A.3.6.6.TAV.08</small>
<small>00</small> 31/10/2020 <small>REV</small> DATA	<small>PRIMA EMISSIONE</small> <small>DESCRIZIONE REVISIONE</small>	<small>PPF</small> REALTÀ <small>NF</small> VERIFICA <small>NF</small> APPROVAZIONE