




Planimetria adeguamenti viabilità
scala 1:110.000

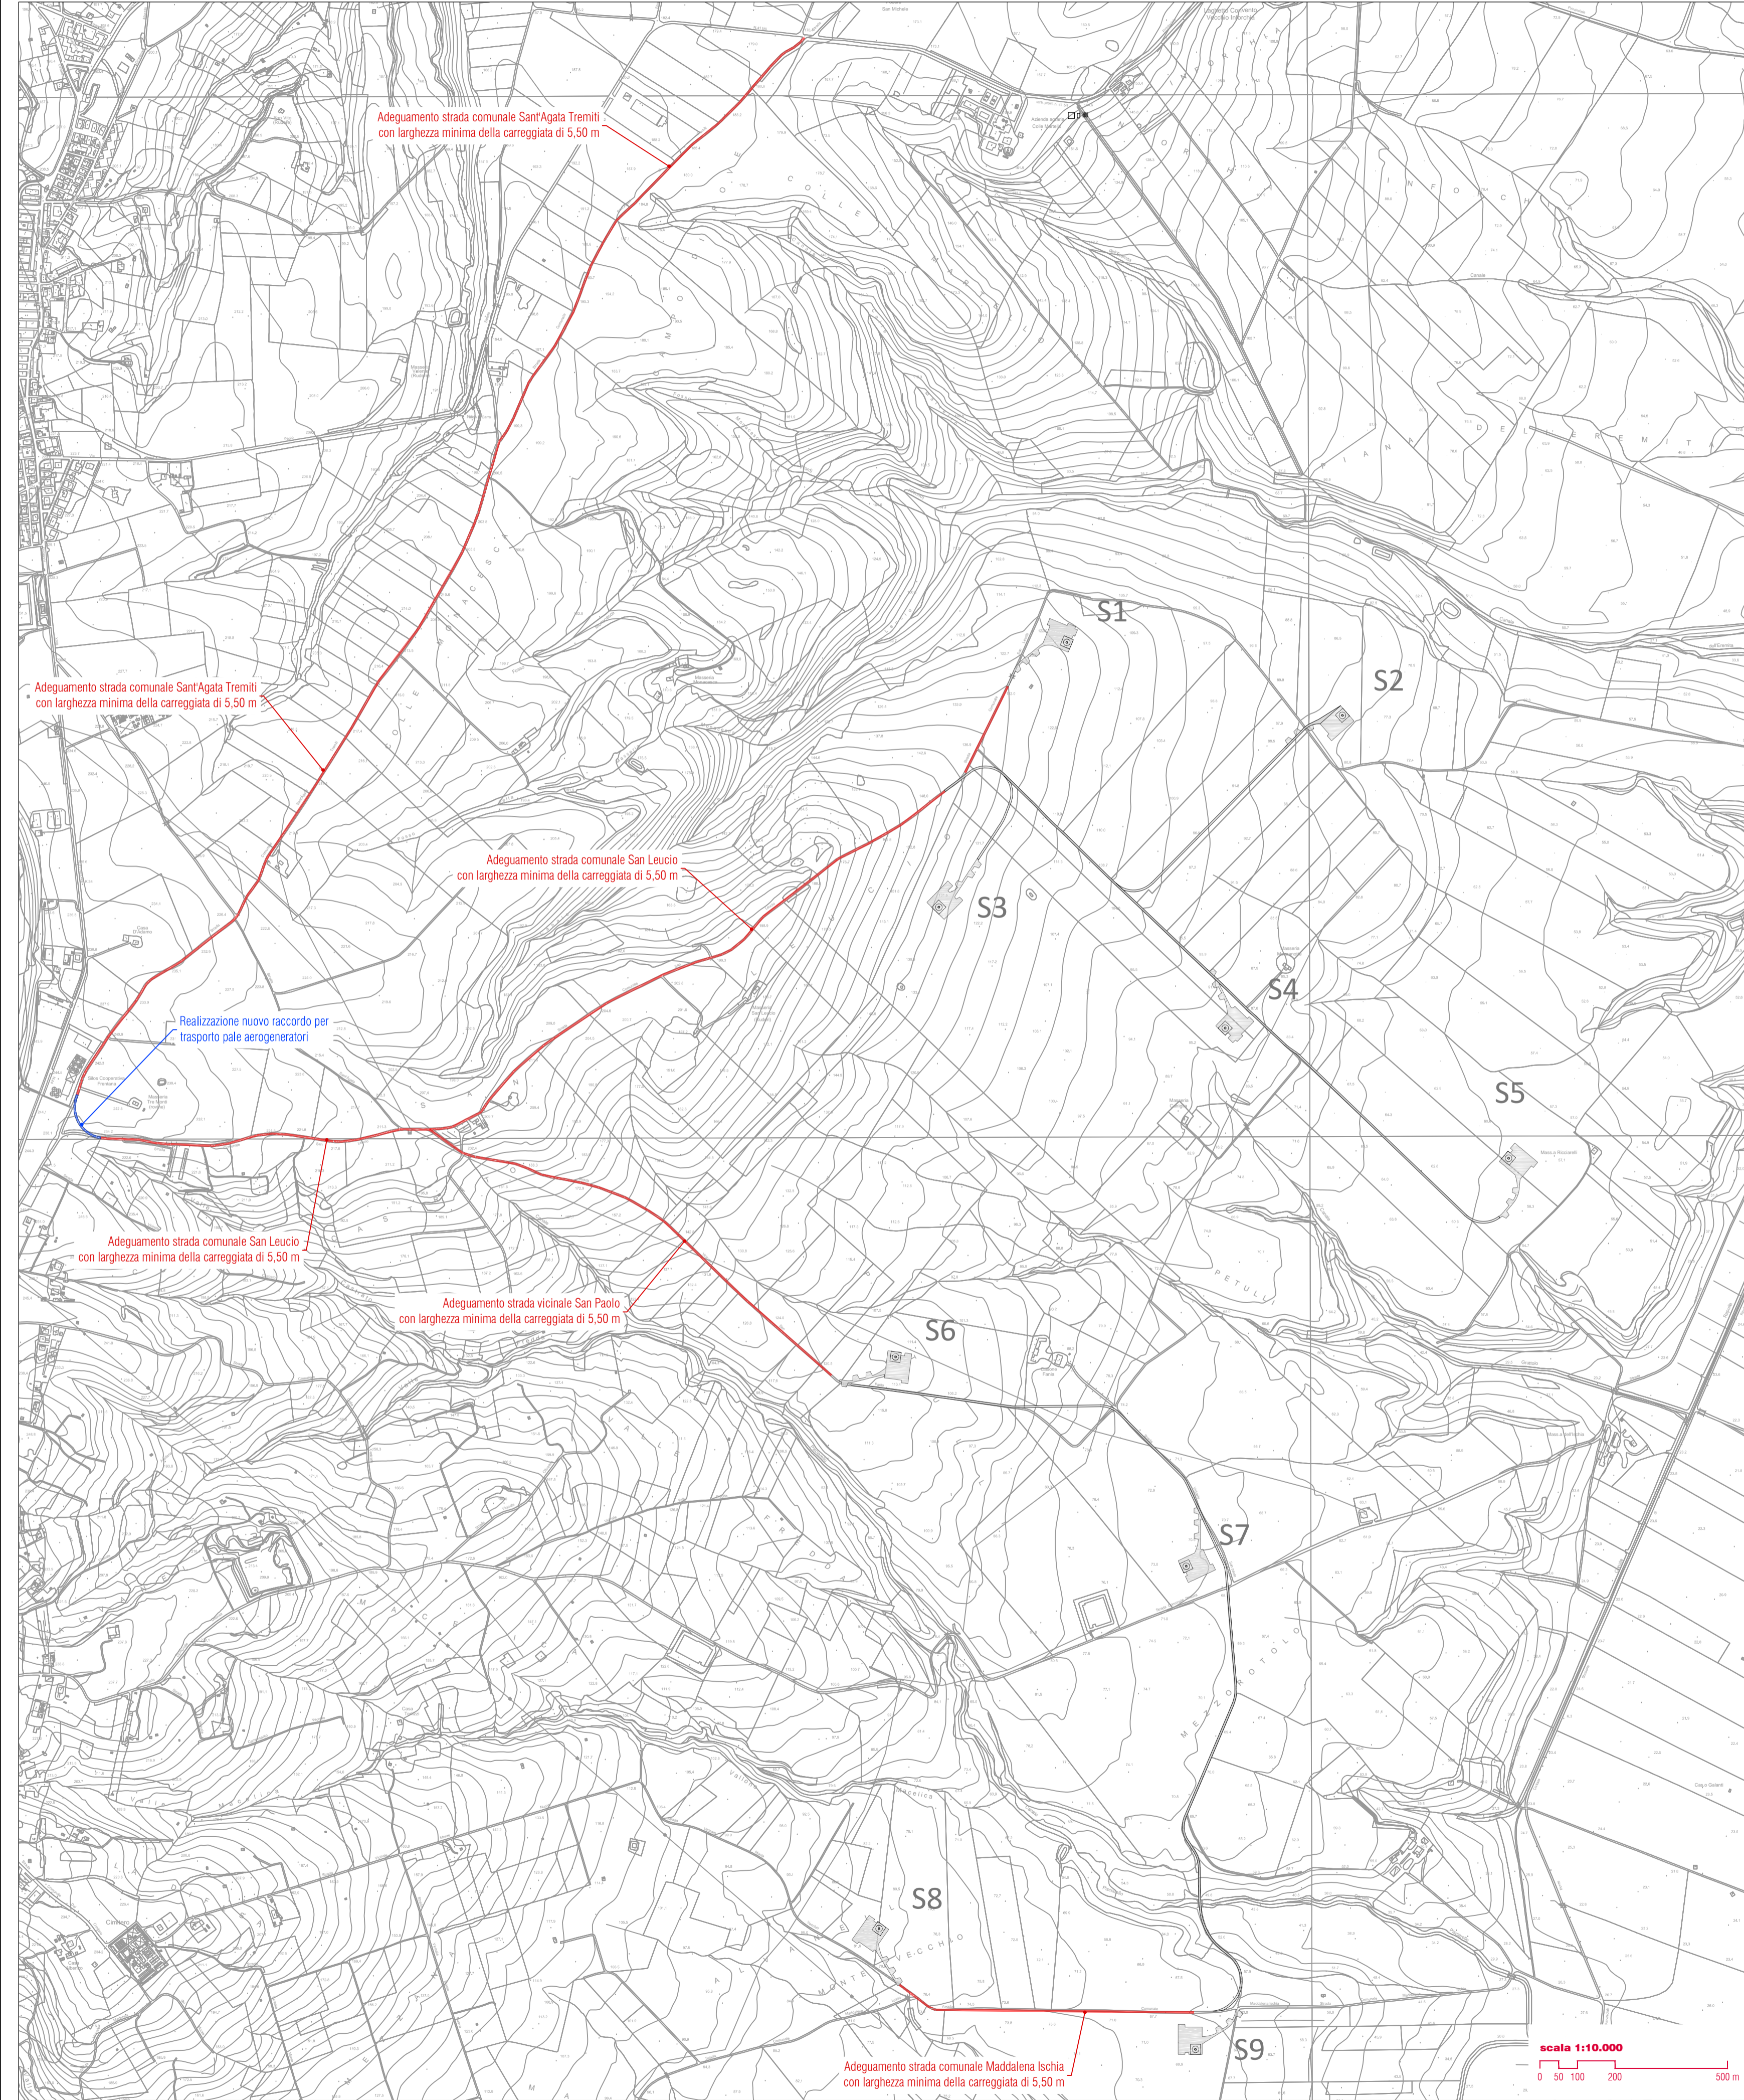

Particolare nuovo raccordo
scala 1:500

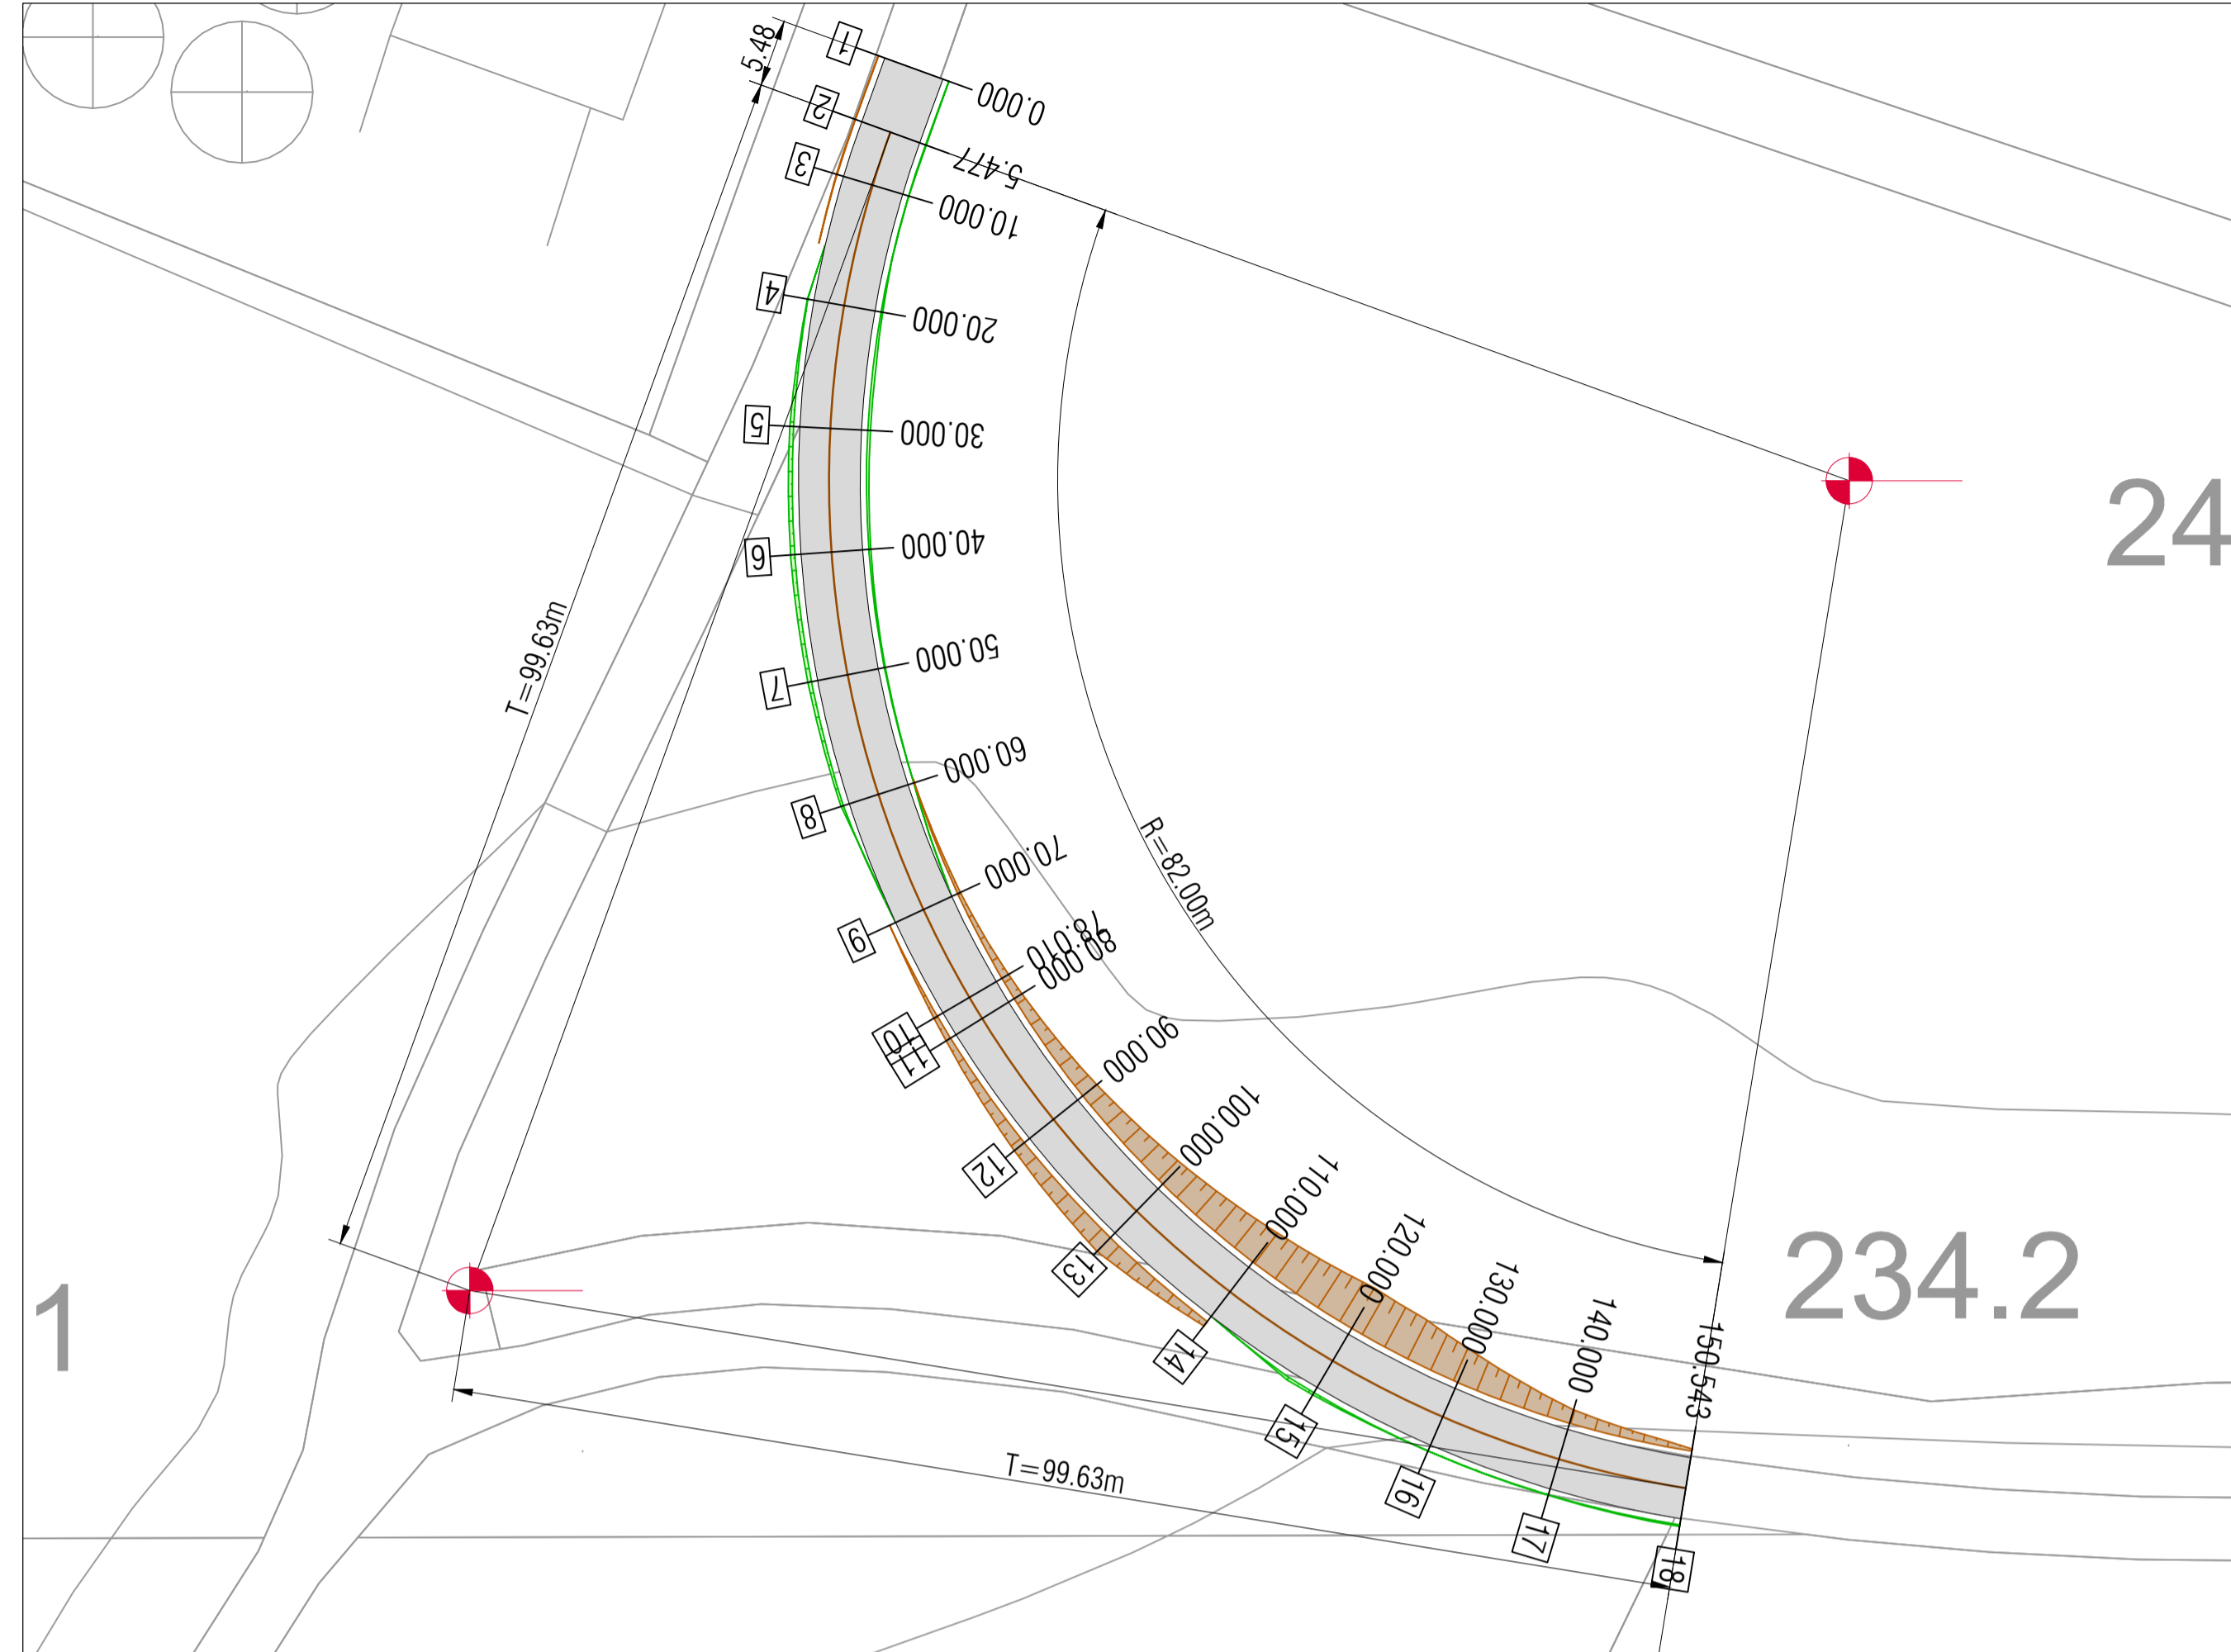

Profilo nuovo raccordo
scala 1:100/1.000

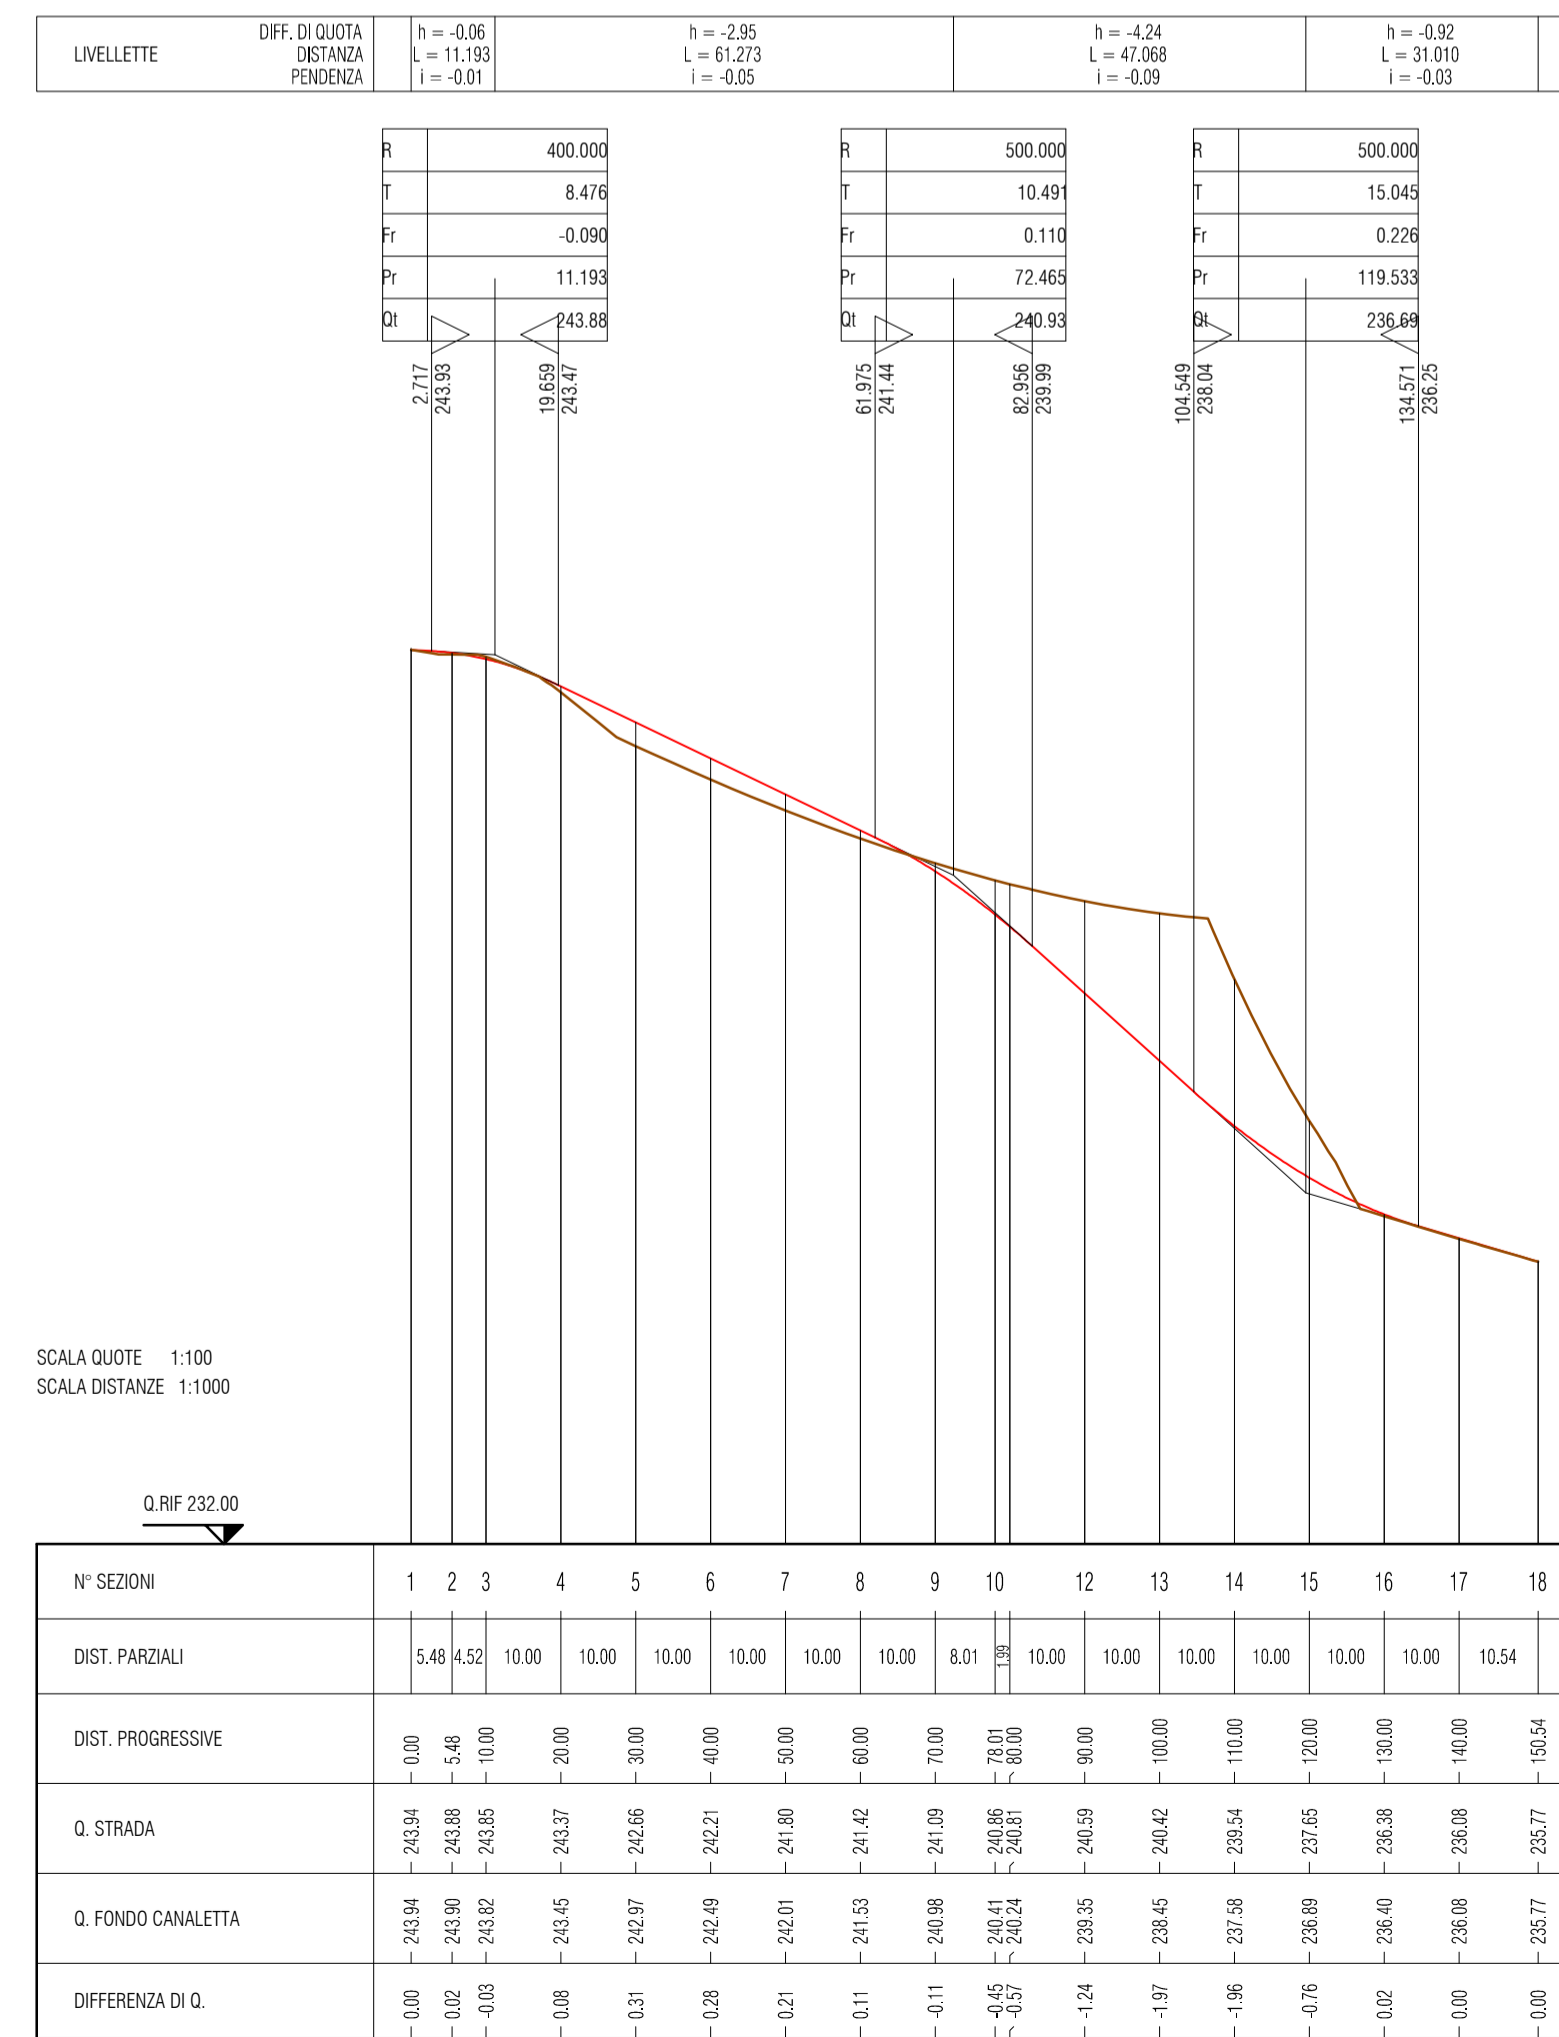

PROPRONENTE
Repower Renewable Spa
Via Lavenedo, 44
30174 Mestre (VE)
PROJECT MANAGER: Dott. Giuseppe Caricato

PROGETTAZIONE
sinergo Progettista:
Ing. Filippo Bittante
Sierge Spa - via Ca' Bembo 152
30030 - Marostica di Montebelluna - Venezia - Italy
tel 041 3642511 - fax 041 640481
sinergo.com - info@sinergo.com
Numero di commessa interno progettazione: 20041

TENPROJECT
Tecnologi Srl - via De Gasperi 61
82018 S. Giorgio del Sarno (BN)
T +39 0824 327144 - F +39 0824 43015
tenproject.it - info@tenproject.it

N° COMMESSA
1416
NUOVO PARCO EOLICO "SERRACAPRIOLA"
PROVINCIA DI FOGGIA E CAMPOBASSO
COMUNI DI SERRACAPRIOLA (FG) E ROTELLO (CB)
PROGETTO DEFINITIVO PER AUTORIZZAZIONE

ELABORATO
PLANIMETRIA STRADALE GENERALE IN FASE DI CANTIERE
ADEGUAMENTI VIABILITA'

CODICE ELABORATO
6.1.3
NOME FILE
1416.PD_A_6.1.3.TAV_00

03 30/11/2020 PRIMA EMISSIONE Geom. E. Cossalter Geom. E. Cossalter Ing. Filippo Bittante
REVI DATA DESCRIZIONE REVISIONE REDATTO VERIFICA APPROVAZIONE
Copyright - Tutti i diritti sono riservati a norma di legge