




Profilo Asse 8
scala 1:200/2000

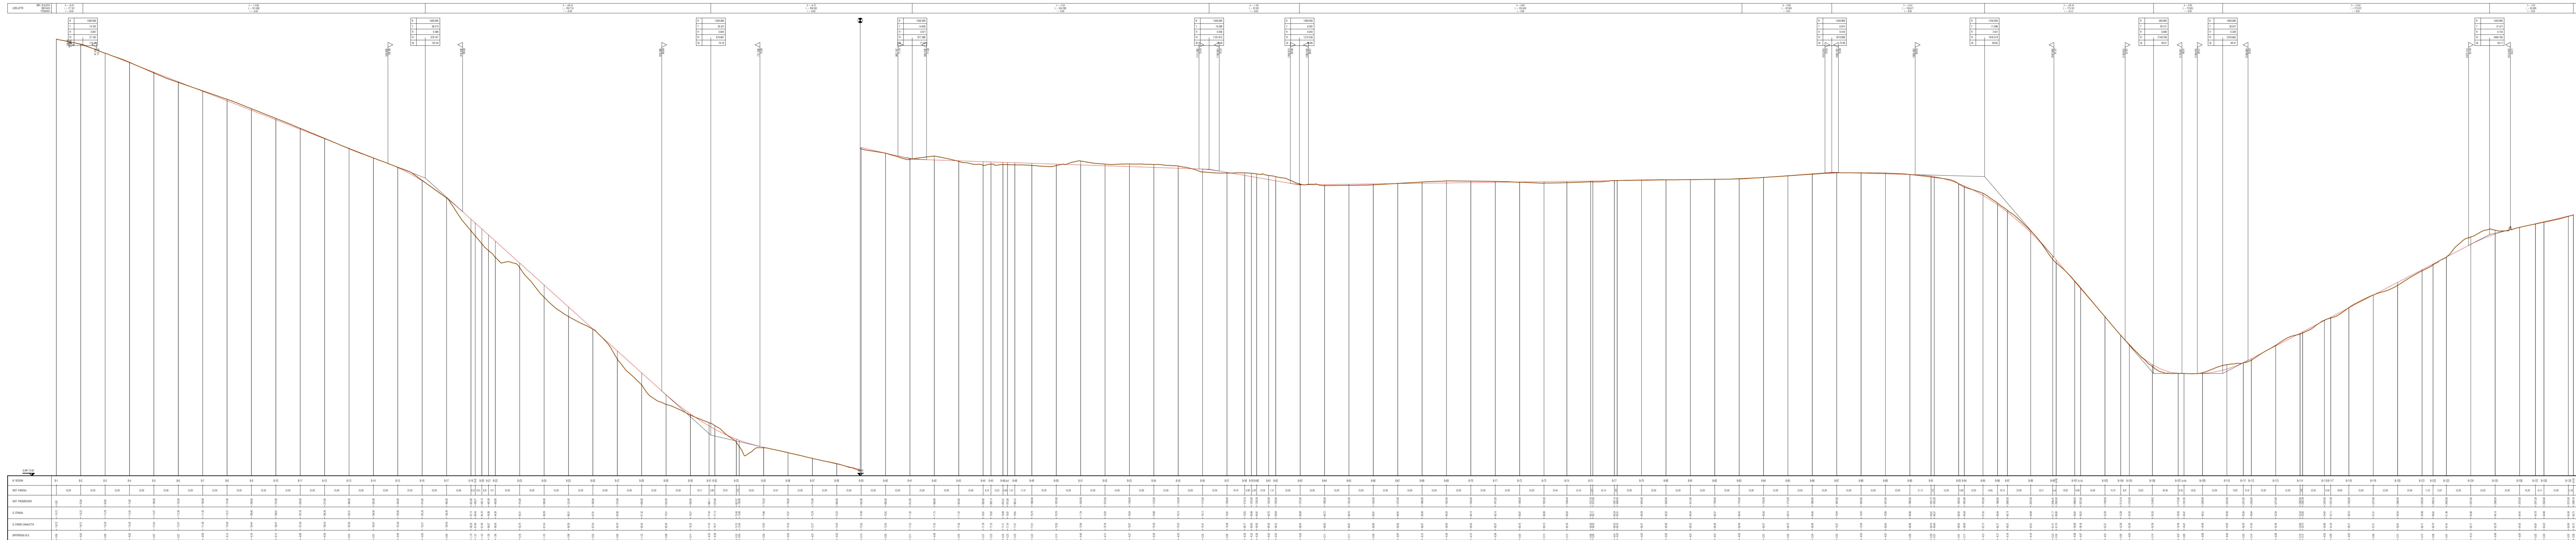


Profilo Asse 6
scala 1:100/1000

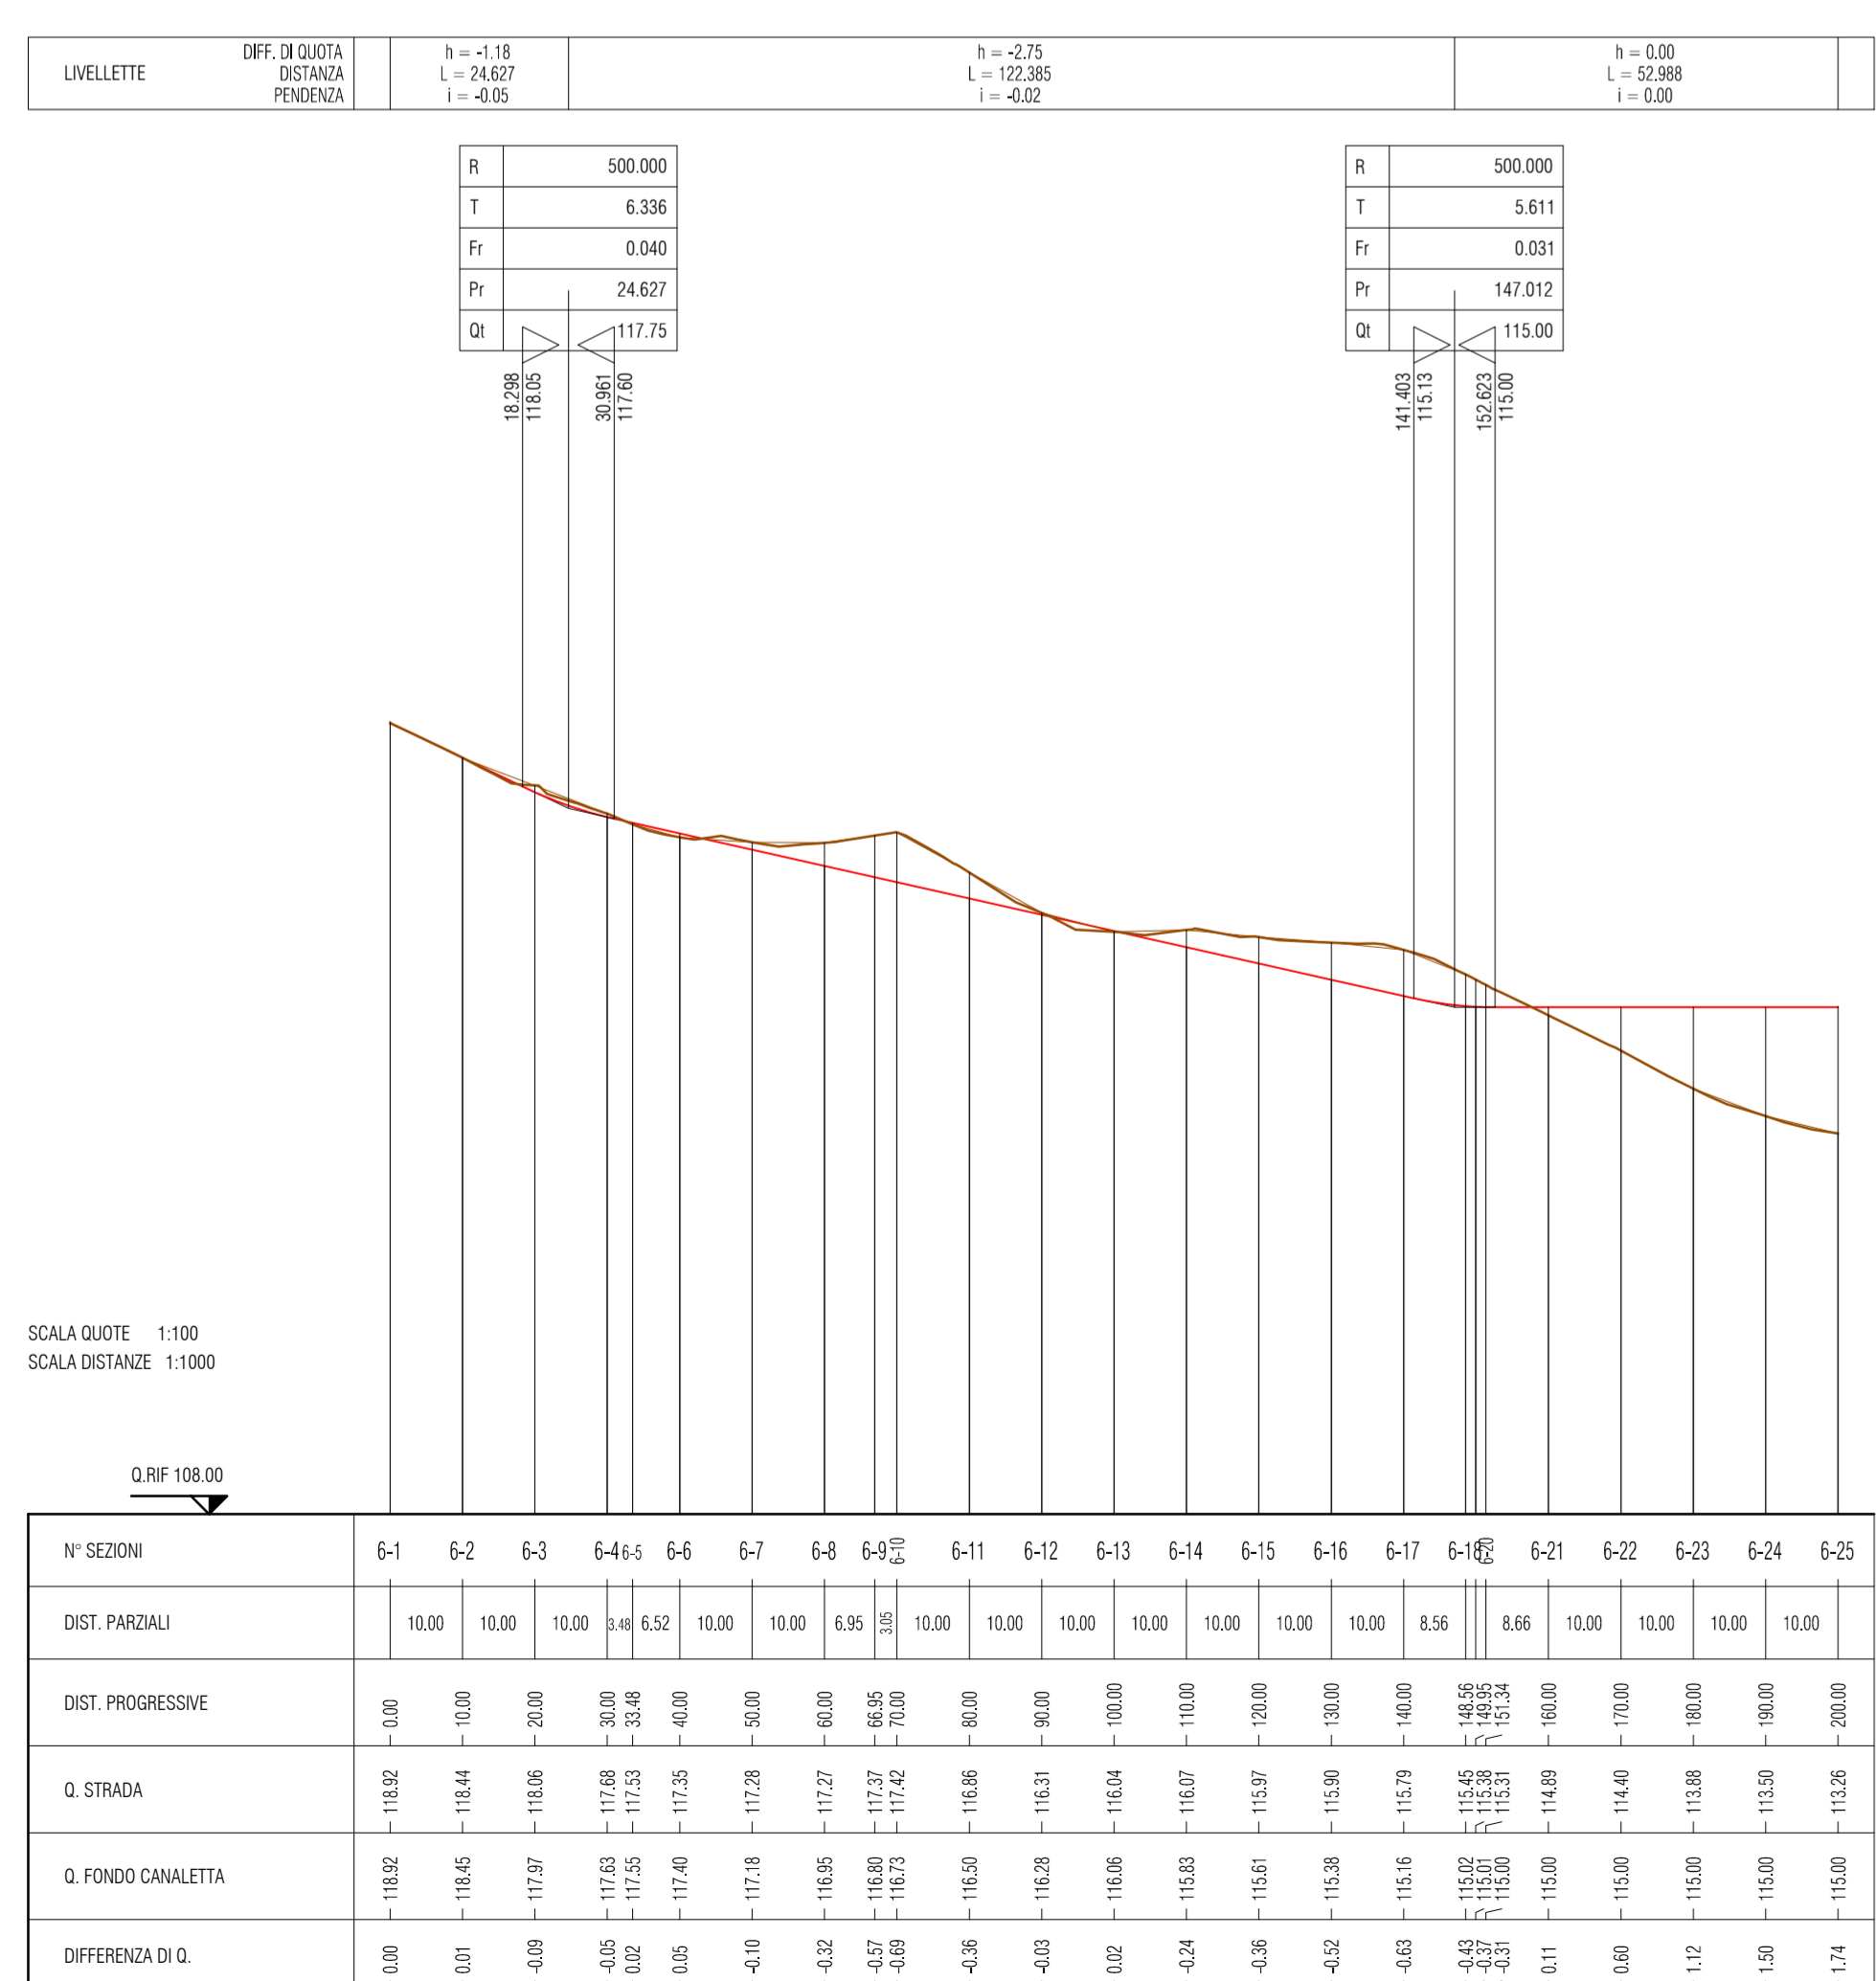


Profilo Asse 7
scala 1:100/1000

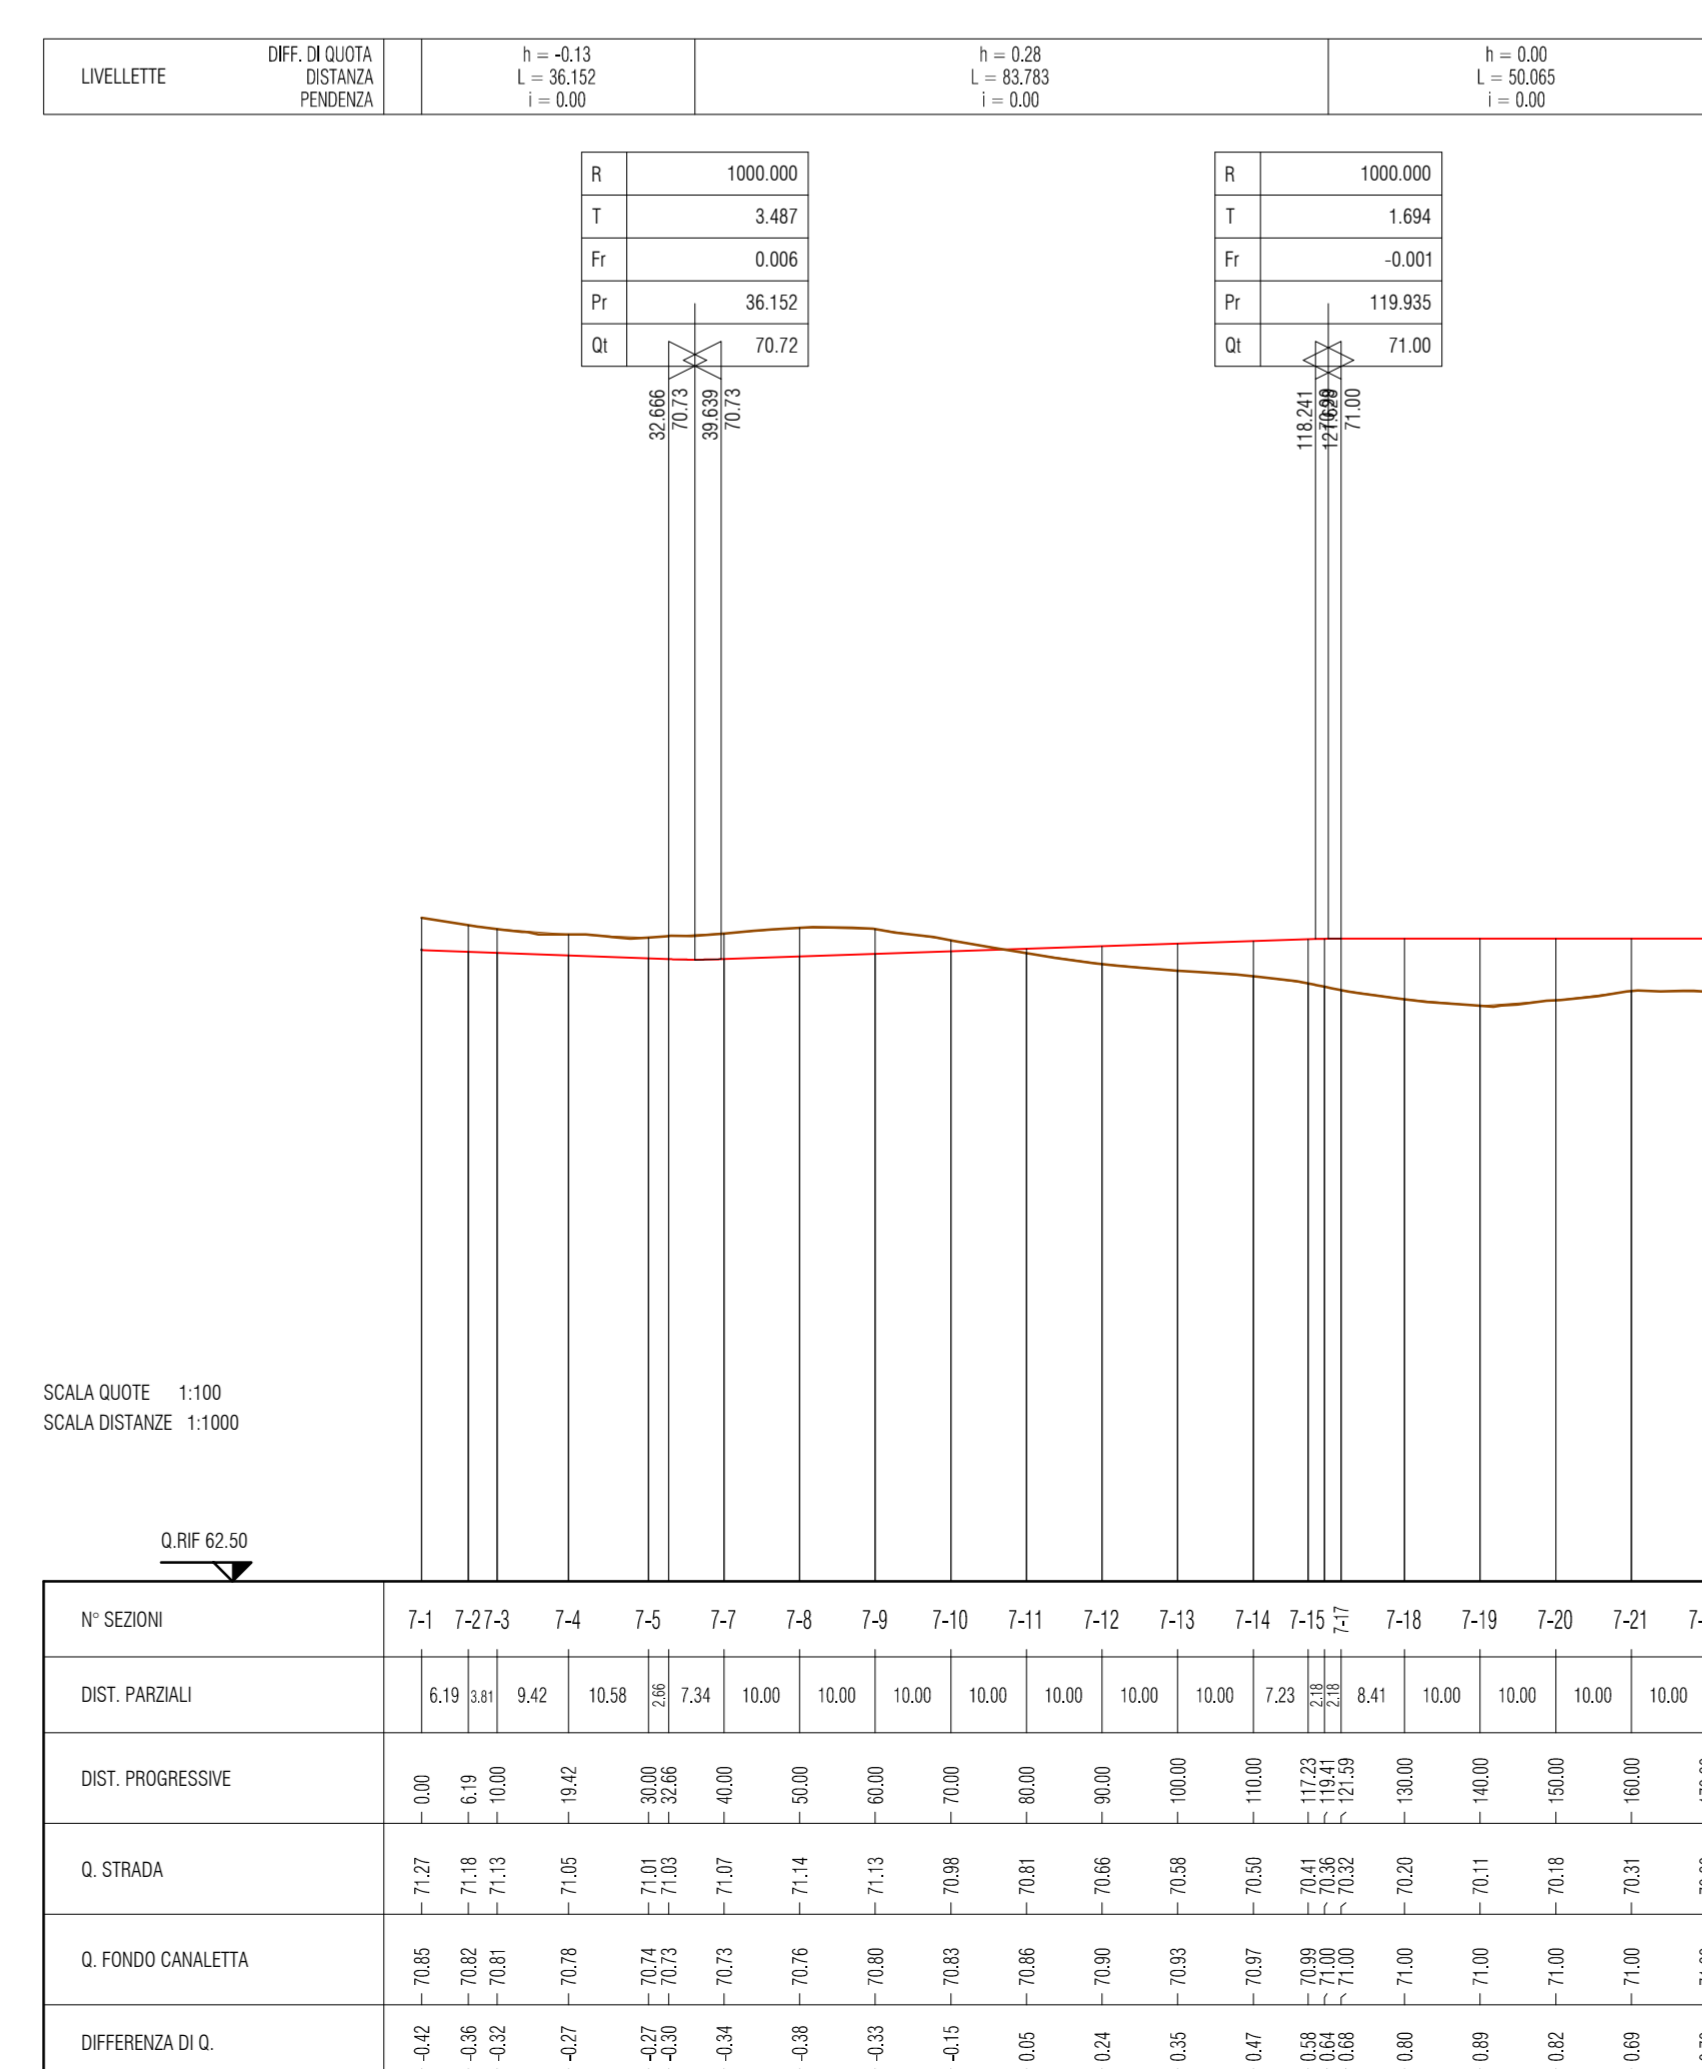


Profilo Asse 8.a
scala 1:100/1000

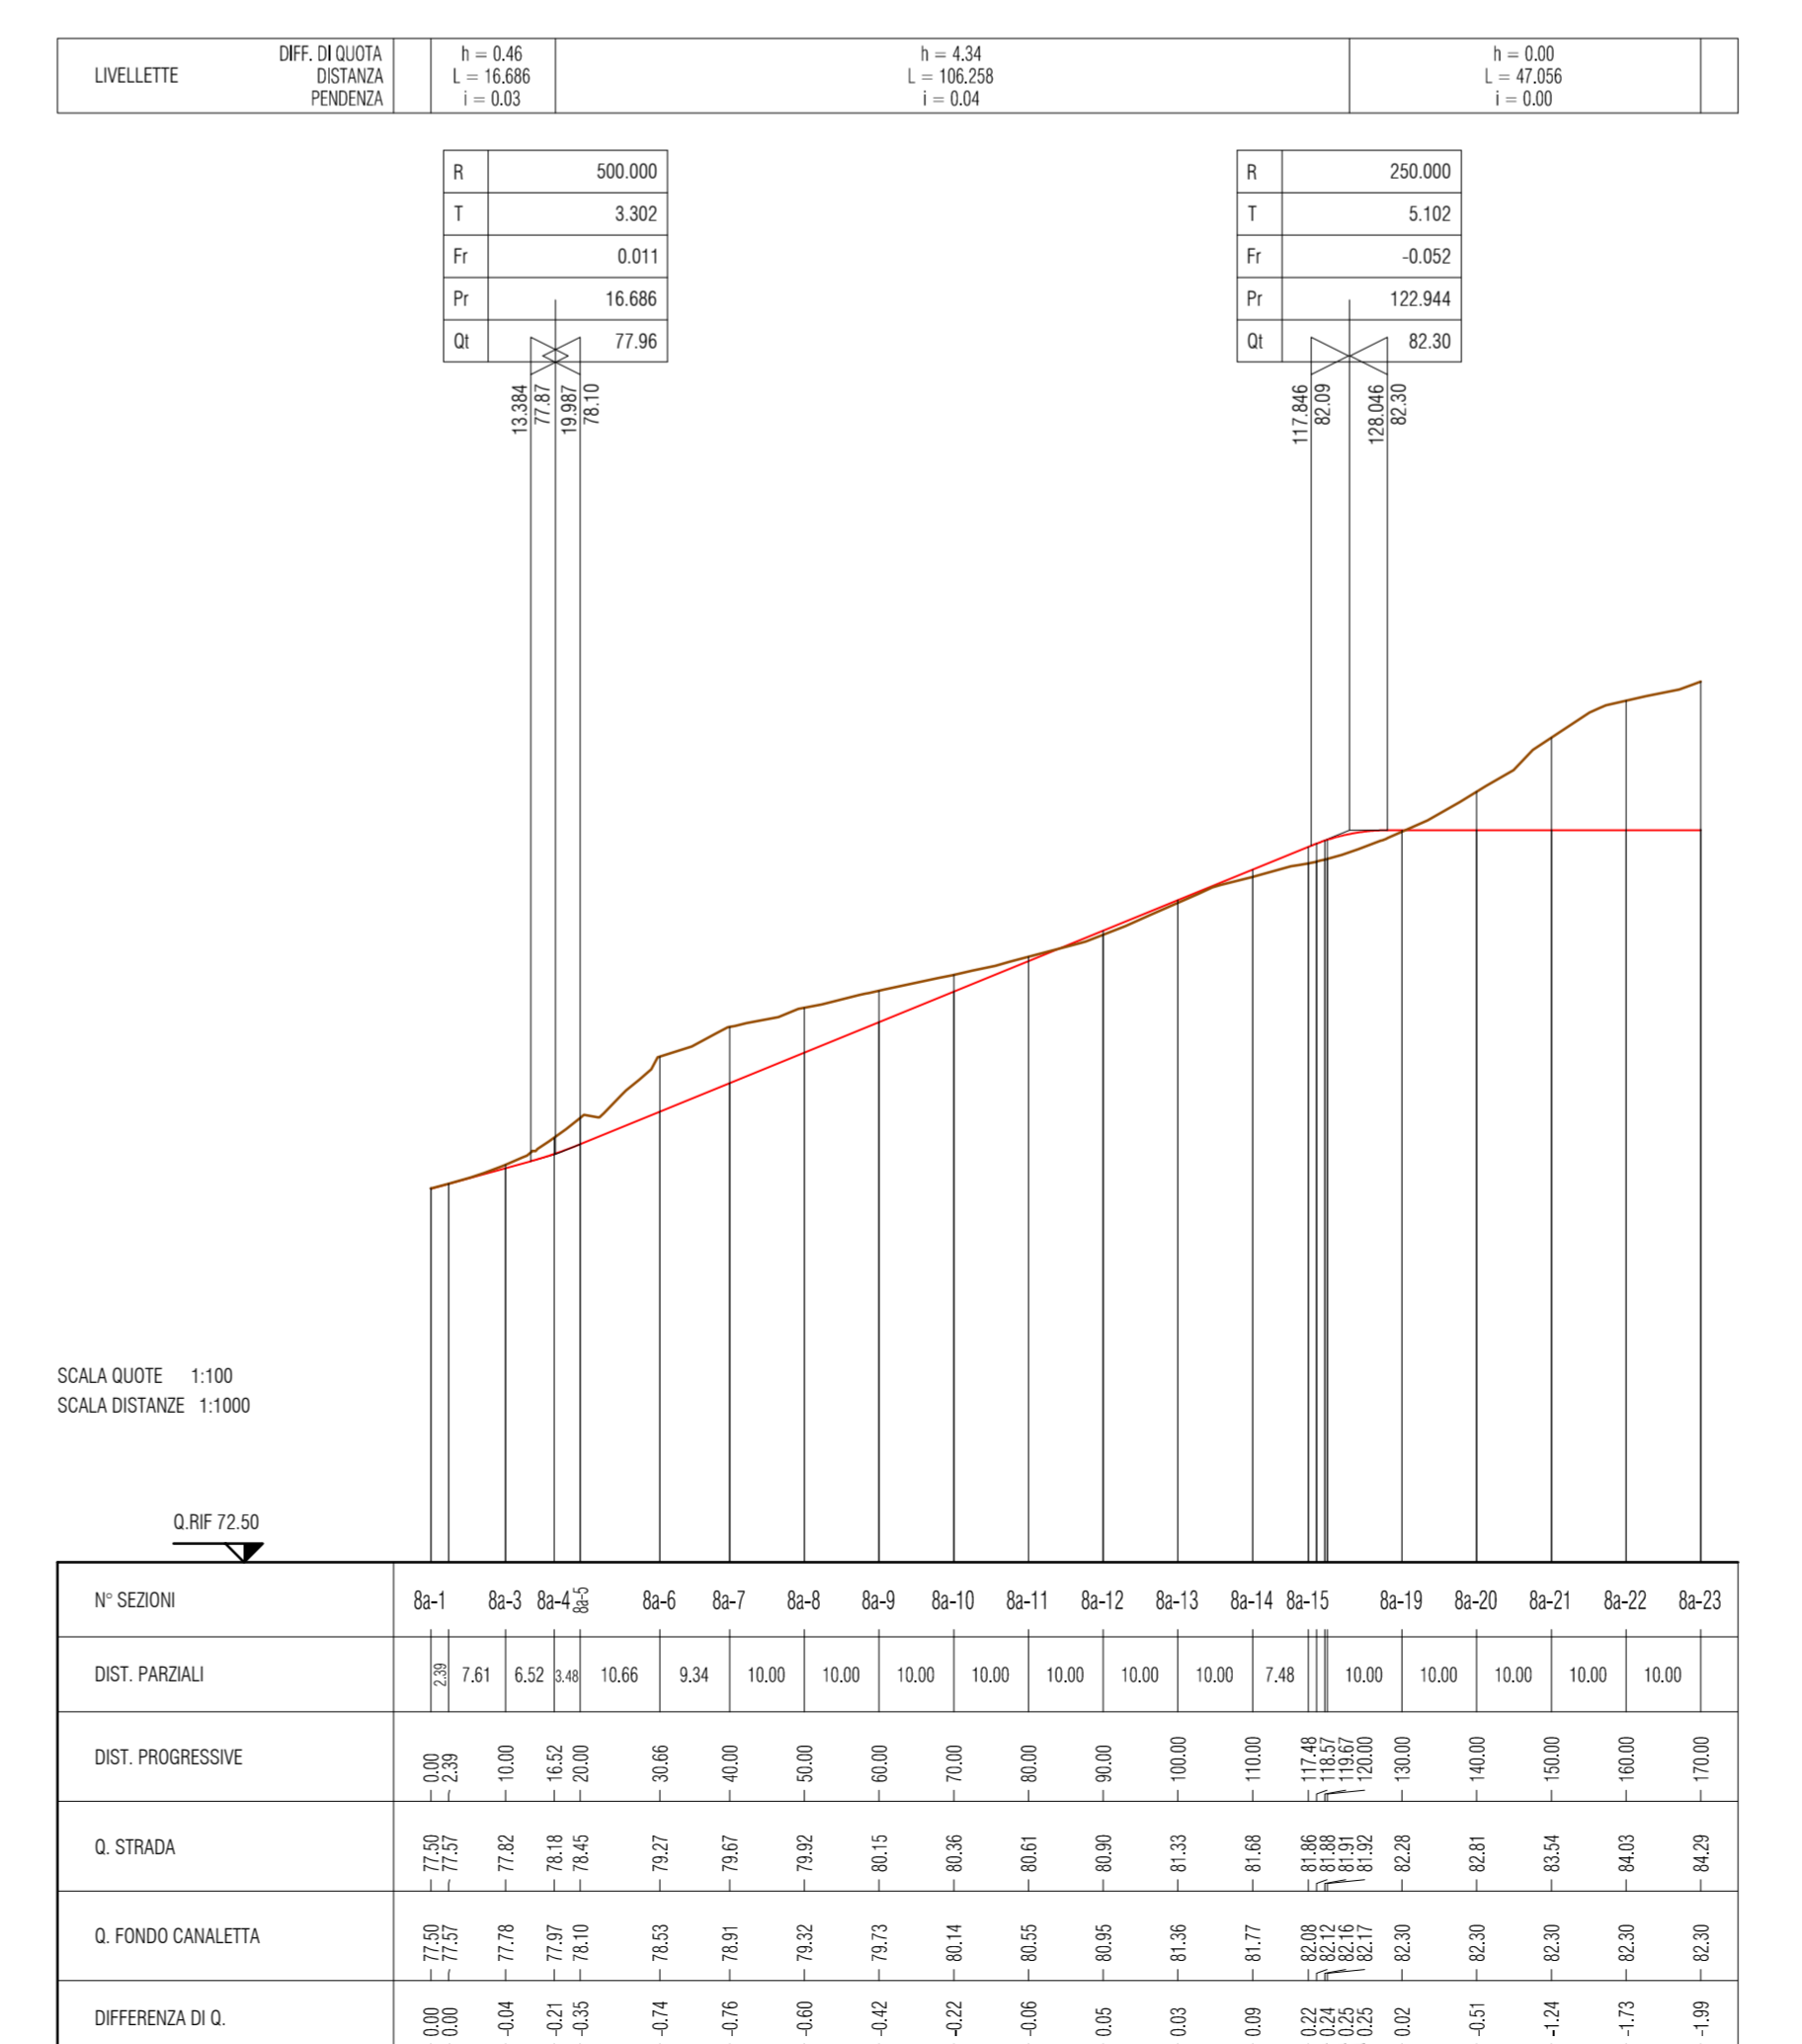

Profilo Asse 9
scala 1:100/1000

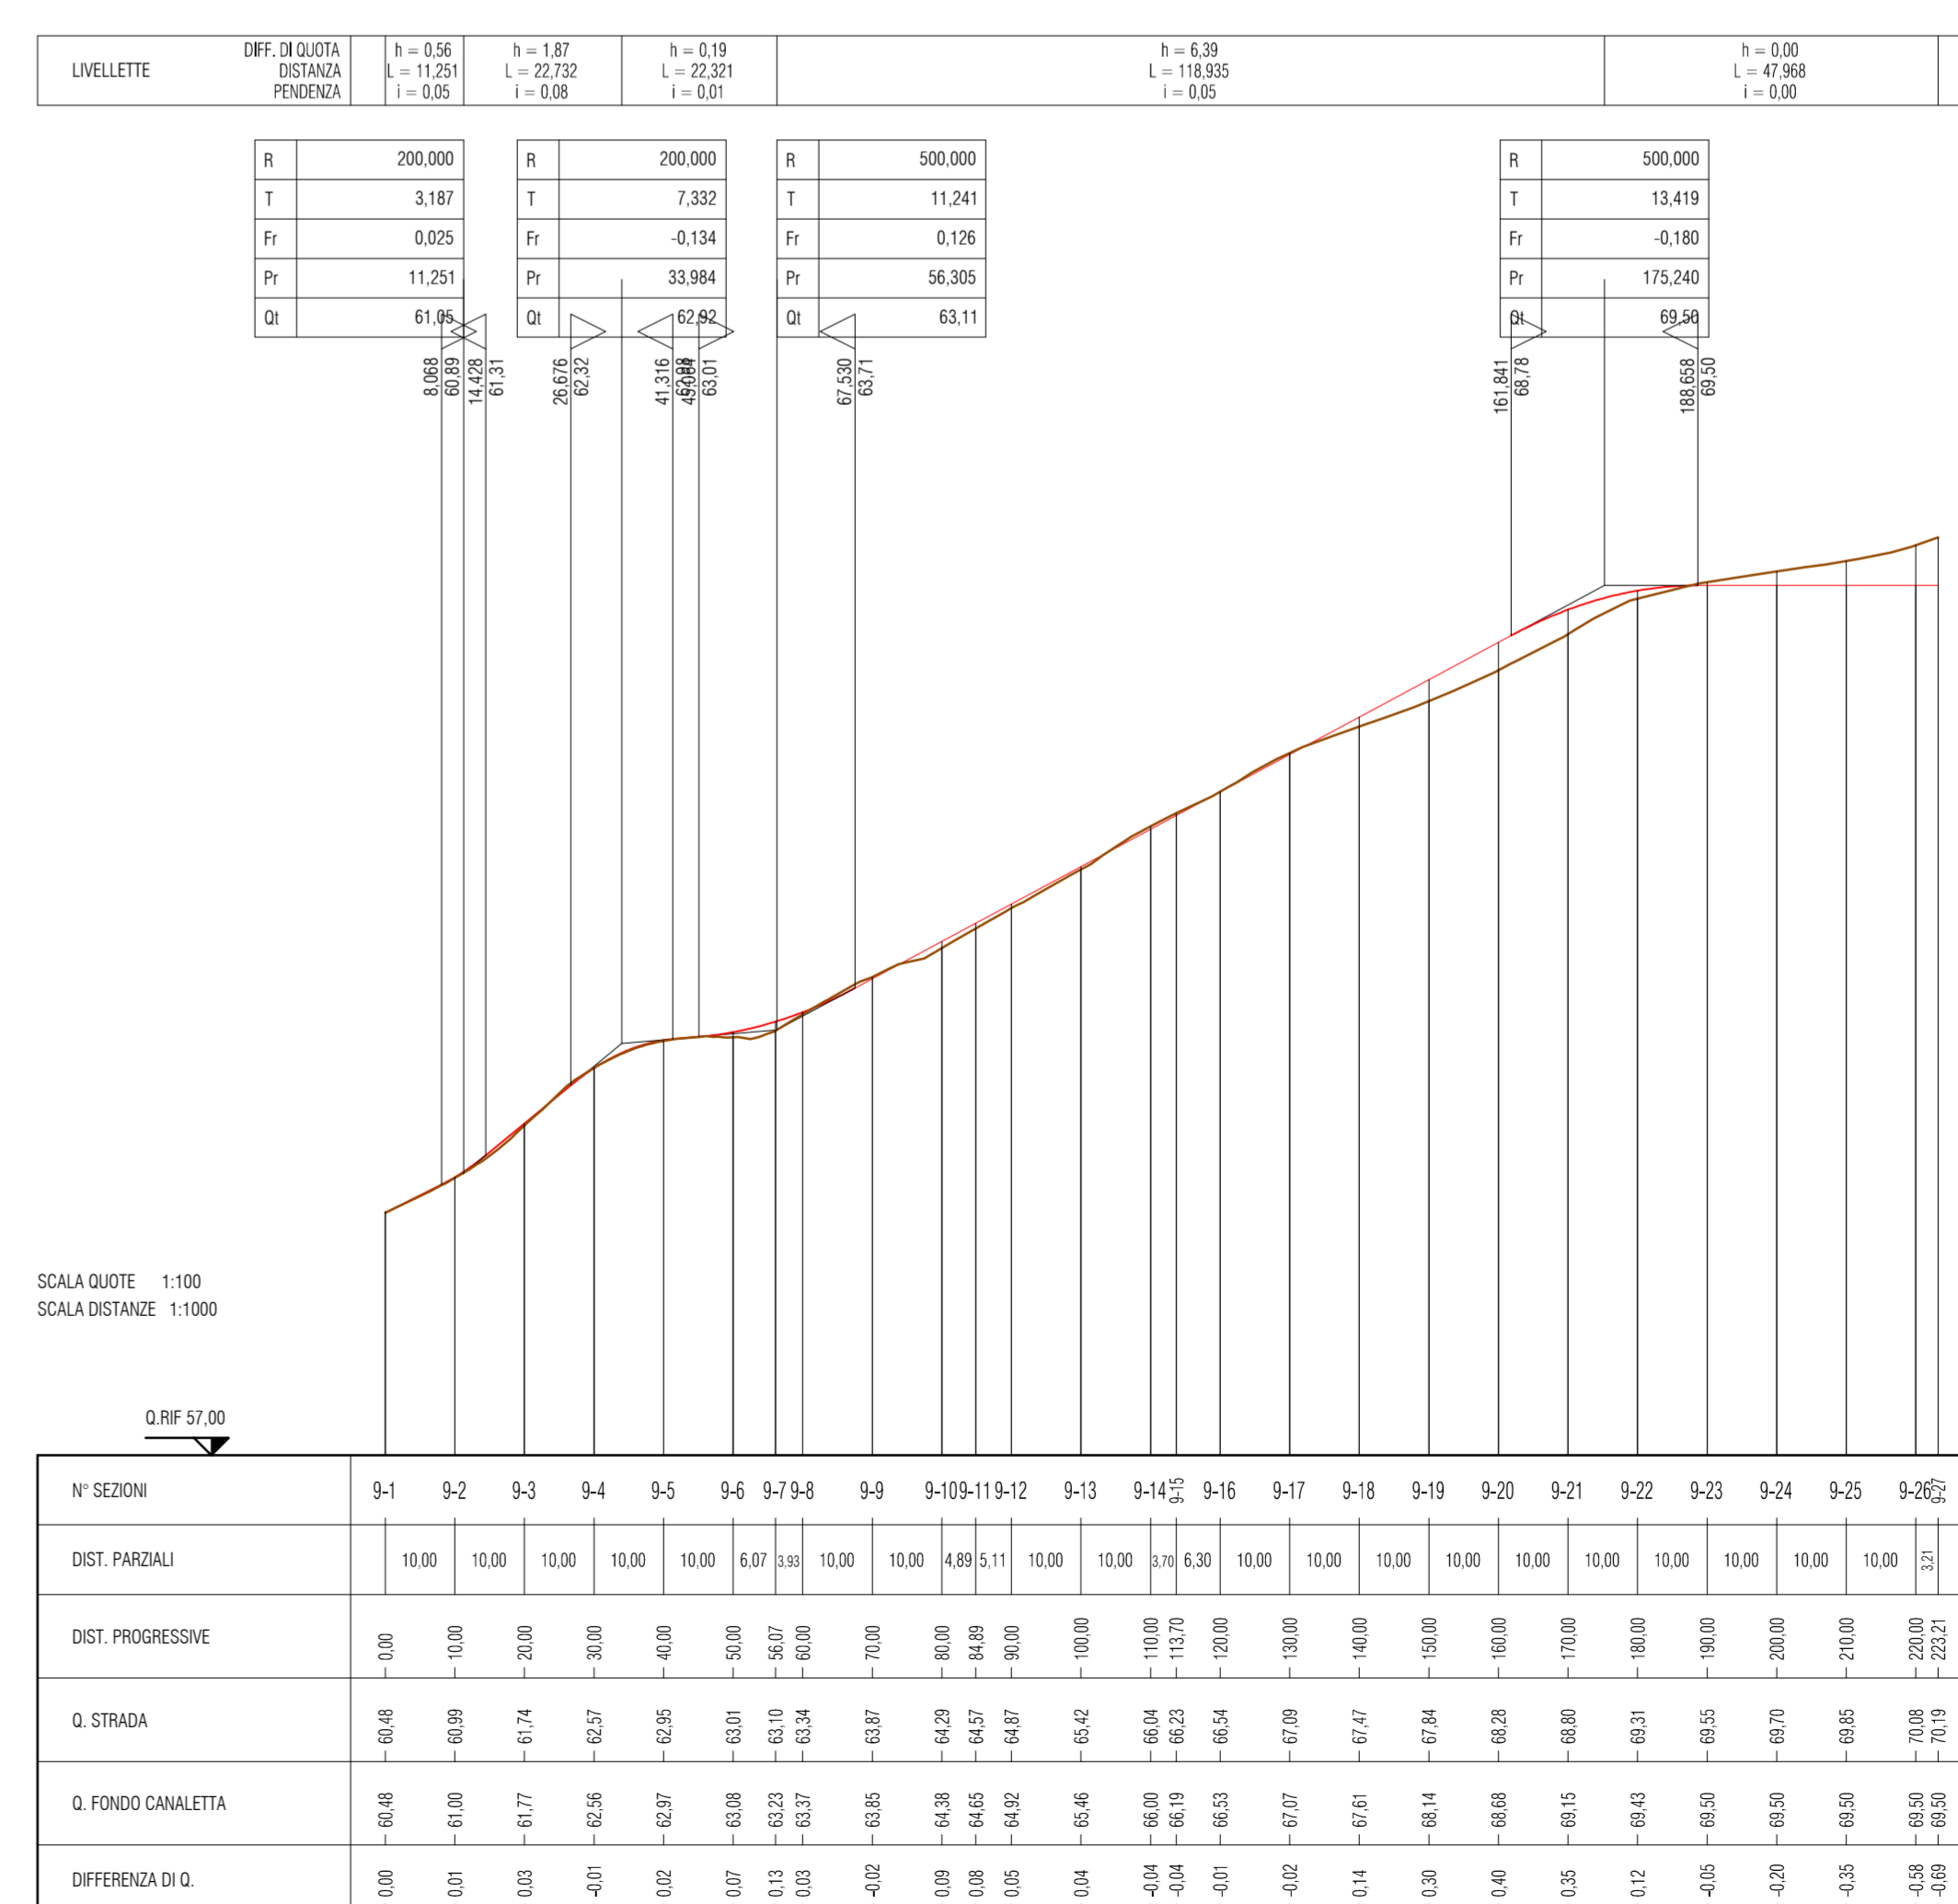

Key Plan

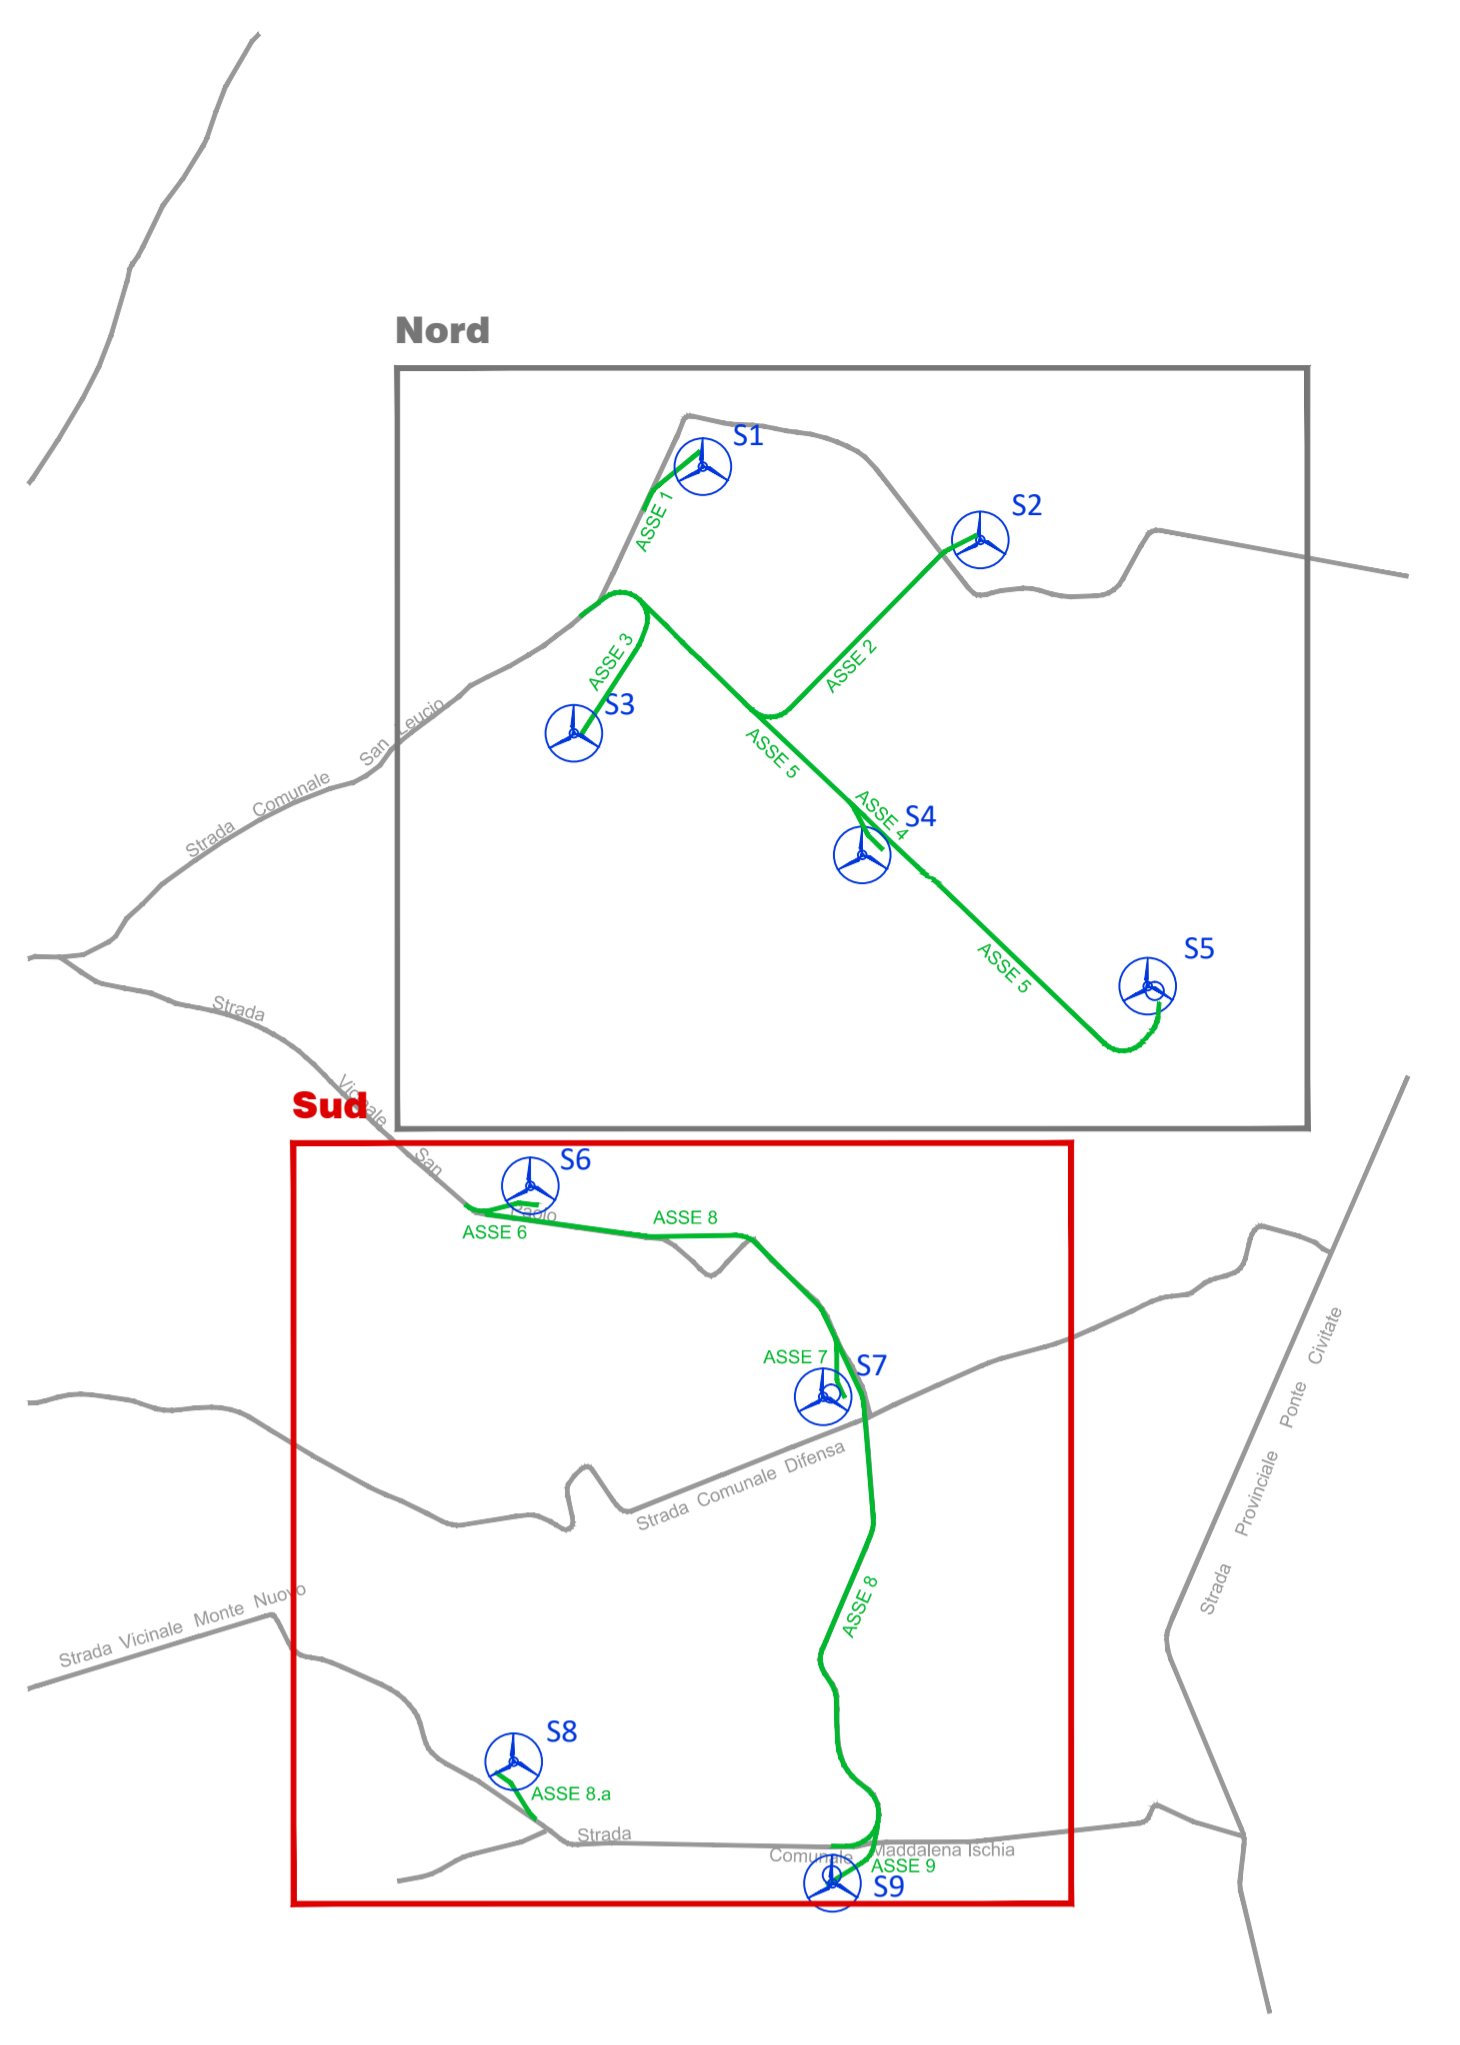

PROPRONTE
Repower Renewable Spa
Via Lariano, 44
30174 Mestre (VE)

PROGETTAZIONE
simergo
Via G. Cesare, 115
36069 Montebelluna (TV)

PROGETTO
TENPROJECT
Via S. Maria, 10
36069 Montebelluna (TV)

N° COMMESA
1416
NUOVO PARCO EOLICO "SERRACAPRIOLA"
PROVINCIA DI FOGGIA E CAMPOBASSO
COMUNI DI SERRACAPRIOLA (FG) E ROTELLO (CB)

ELABORATO
PROFILI DEGLI ASSI STRADALI IN FASE DI CANTIERE
QUADRO SUD

REPOWER
L'energia che ti serve.

1416
CODICE ELABORATO
6.3.2
NOME FILE
1416.PD_A.6.3.2.TAV.00