



Sezione A-A

scala 1:100

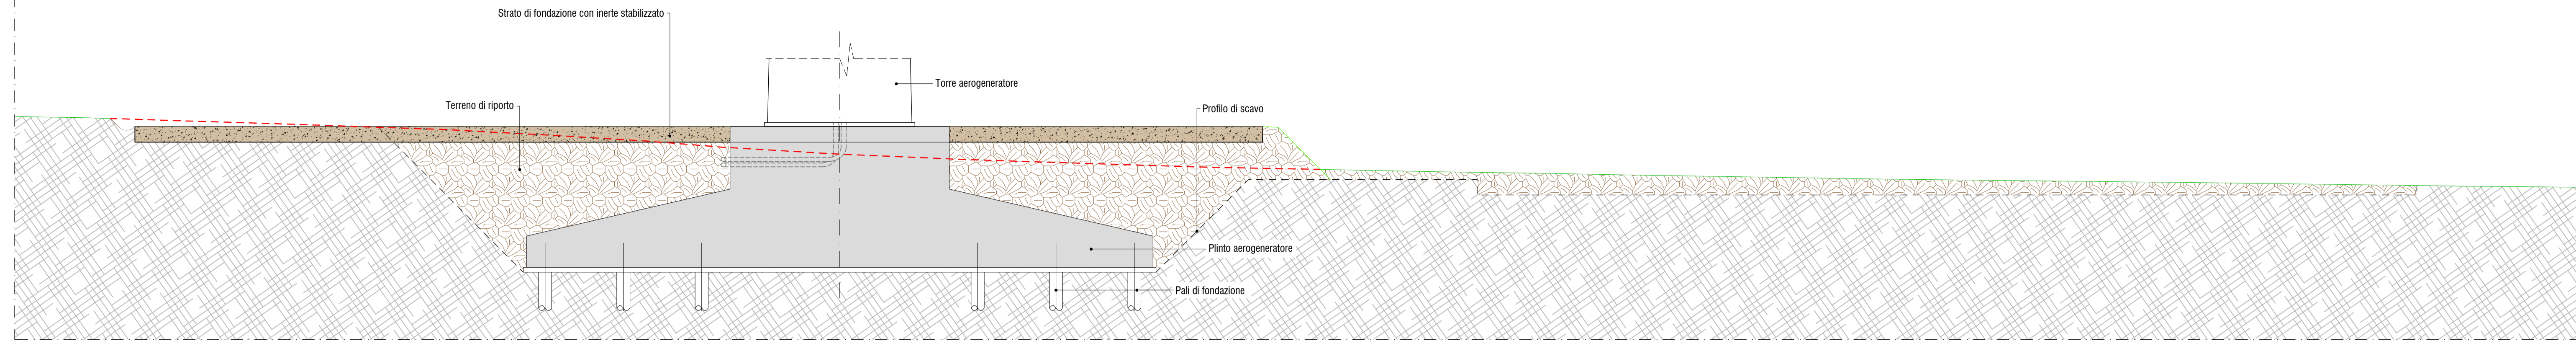


Sezione B-B

scala 1:200

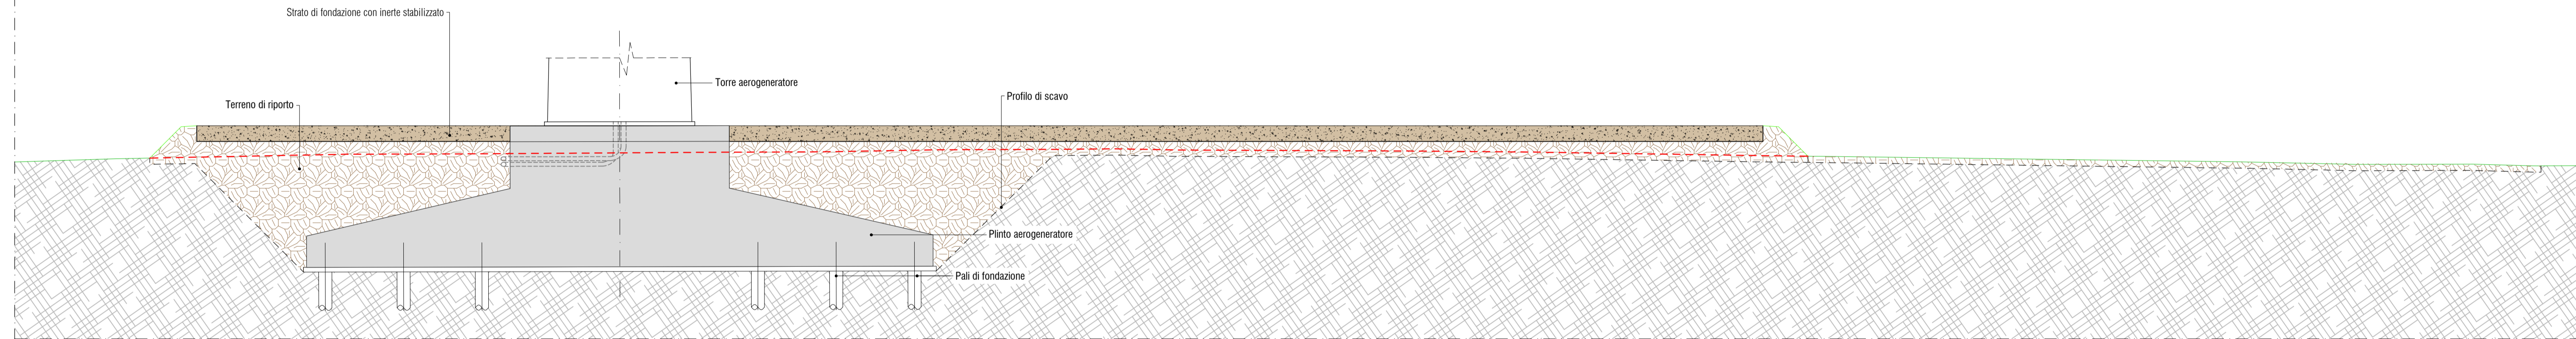

Planimetria piazzola tipo

scala 1:500

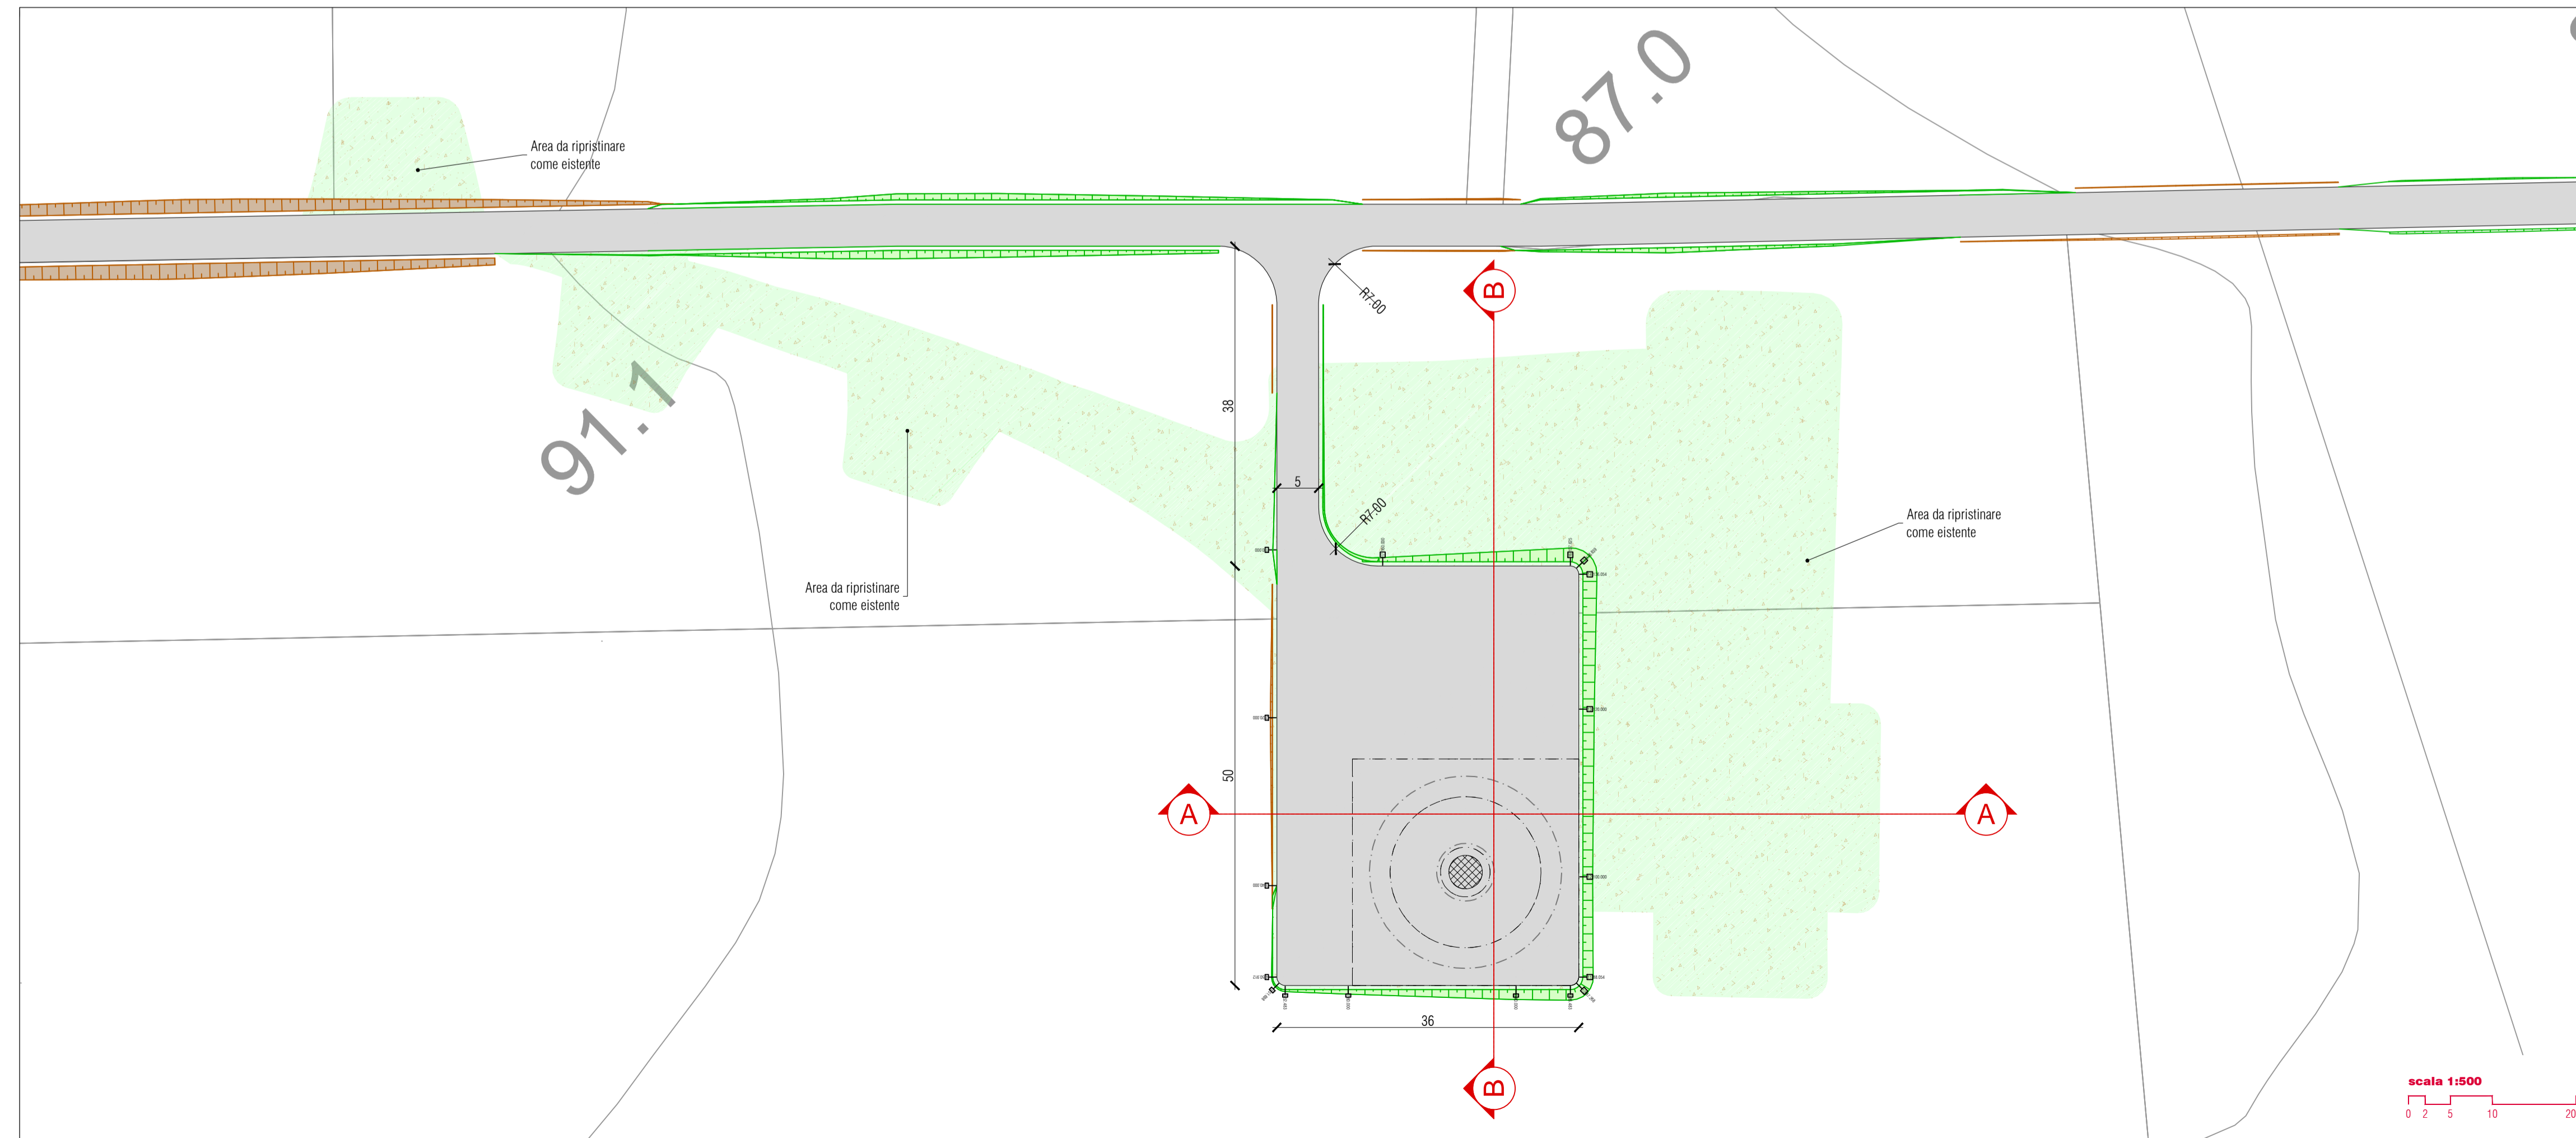

PROPRONENTE
Repower Renewable Spa
 Via Lavaredo, 44
 30174 Mestre (VE)
 PROJECT MANAGER: Dott. Giuseppe Caricato

REPOWER
 L'energia che ti serve.

PROGETTAZIONE
sinergo Progettista: Ing. Filippo Bitante
Sinergo Spa - via Ca' Bembo 152
 30030 - Marostica di Montebelluna - Venezia - Italy
 tel 041 3842511 - fax 041 840481
 sinergo.com - info@sinergo.com
 Numero di commessa interno progettazione: 20041

TENPROJECT
Tenproject Srl - via De Gasperi 61
 82018 S. Giorgio del Sannio (BN)
 t +39 0824 337144 - f +39 0824 49315
 tenproject.it - info@tenproject.it

N° COMMESSA
1416 **NUOVO PARCO EOLICO "SERRACAPRIOLA"**
 PROVINCIA DI FOGGIA E CAMPOBASSO
 COMUNI DI SERRACAPRIOLA (FG) E ROTELLO (CB)
 PROGETTO DEFINITIVO PER AUTORIZZAZIONE

ELABORATO SCHEMA DELLA PIAZZOLA TIPO IN FASE DI ESERCIZIO
 CODICE ELABORATO
6.7
 NOME FILE
 1416-PD_A_6.7_TAV_r00

00	30/11/2020	PRIMA EMISSIONE	Geom. E. Cossalter	Geom. E. Cossalter	Ing. Filippo Bitante
REV.	DATA	DESCRIZIONE REVISIONE	REDATTO	VERIFICA	APPROVAZIONE

Copyright - Rev. 00