



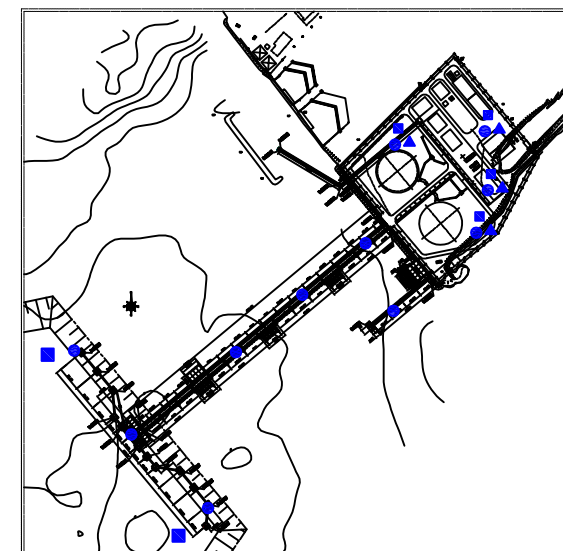





# TAV - 16 FASE DI CANTIERE RUMORE

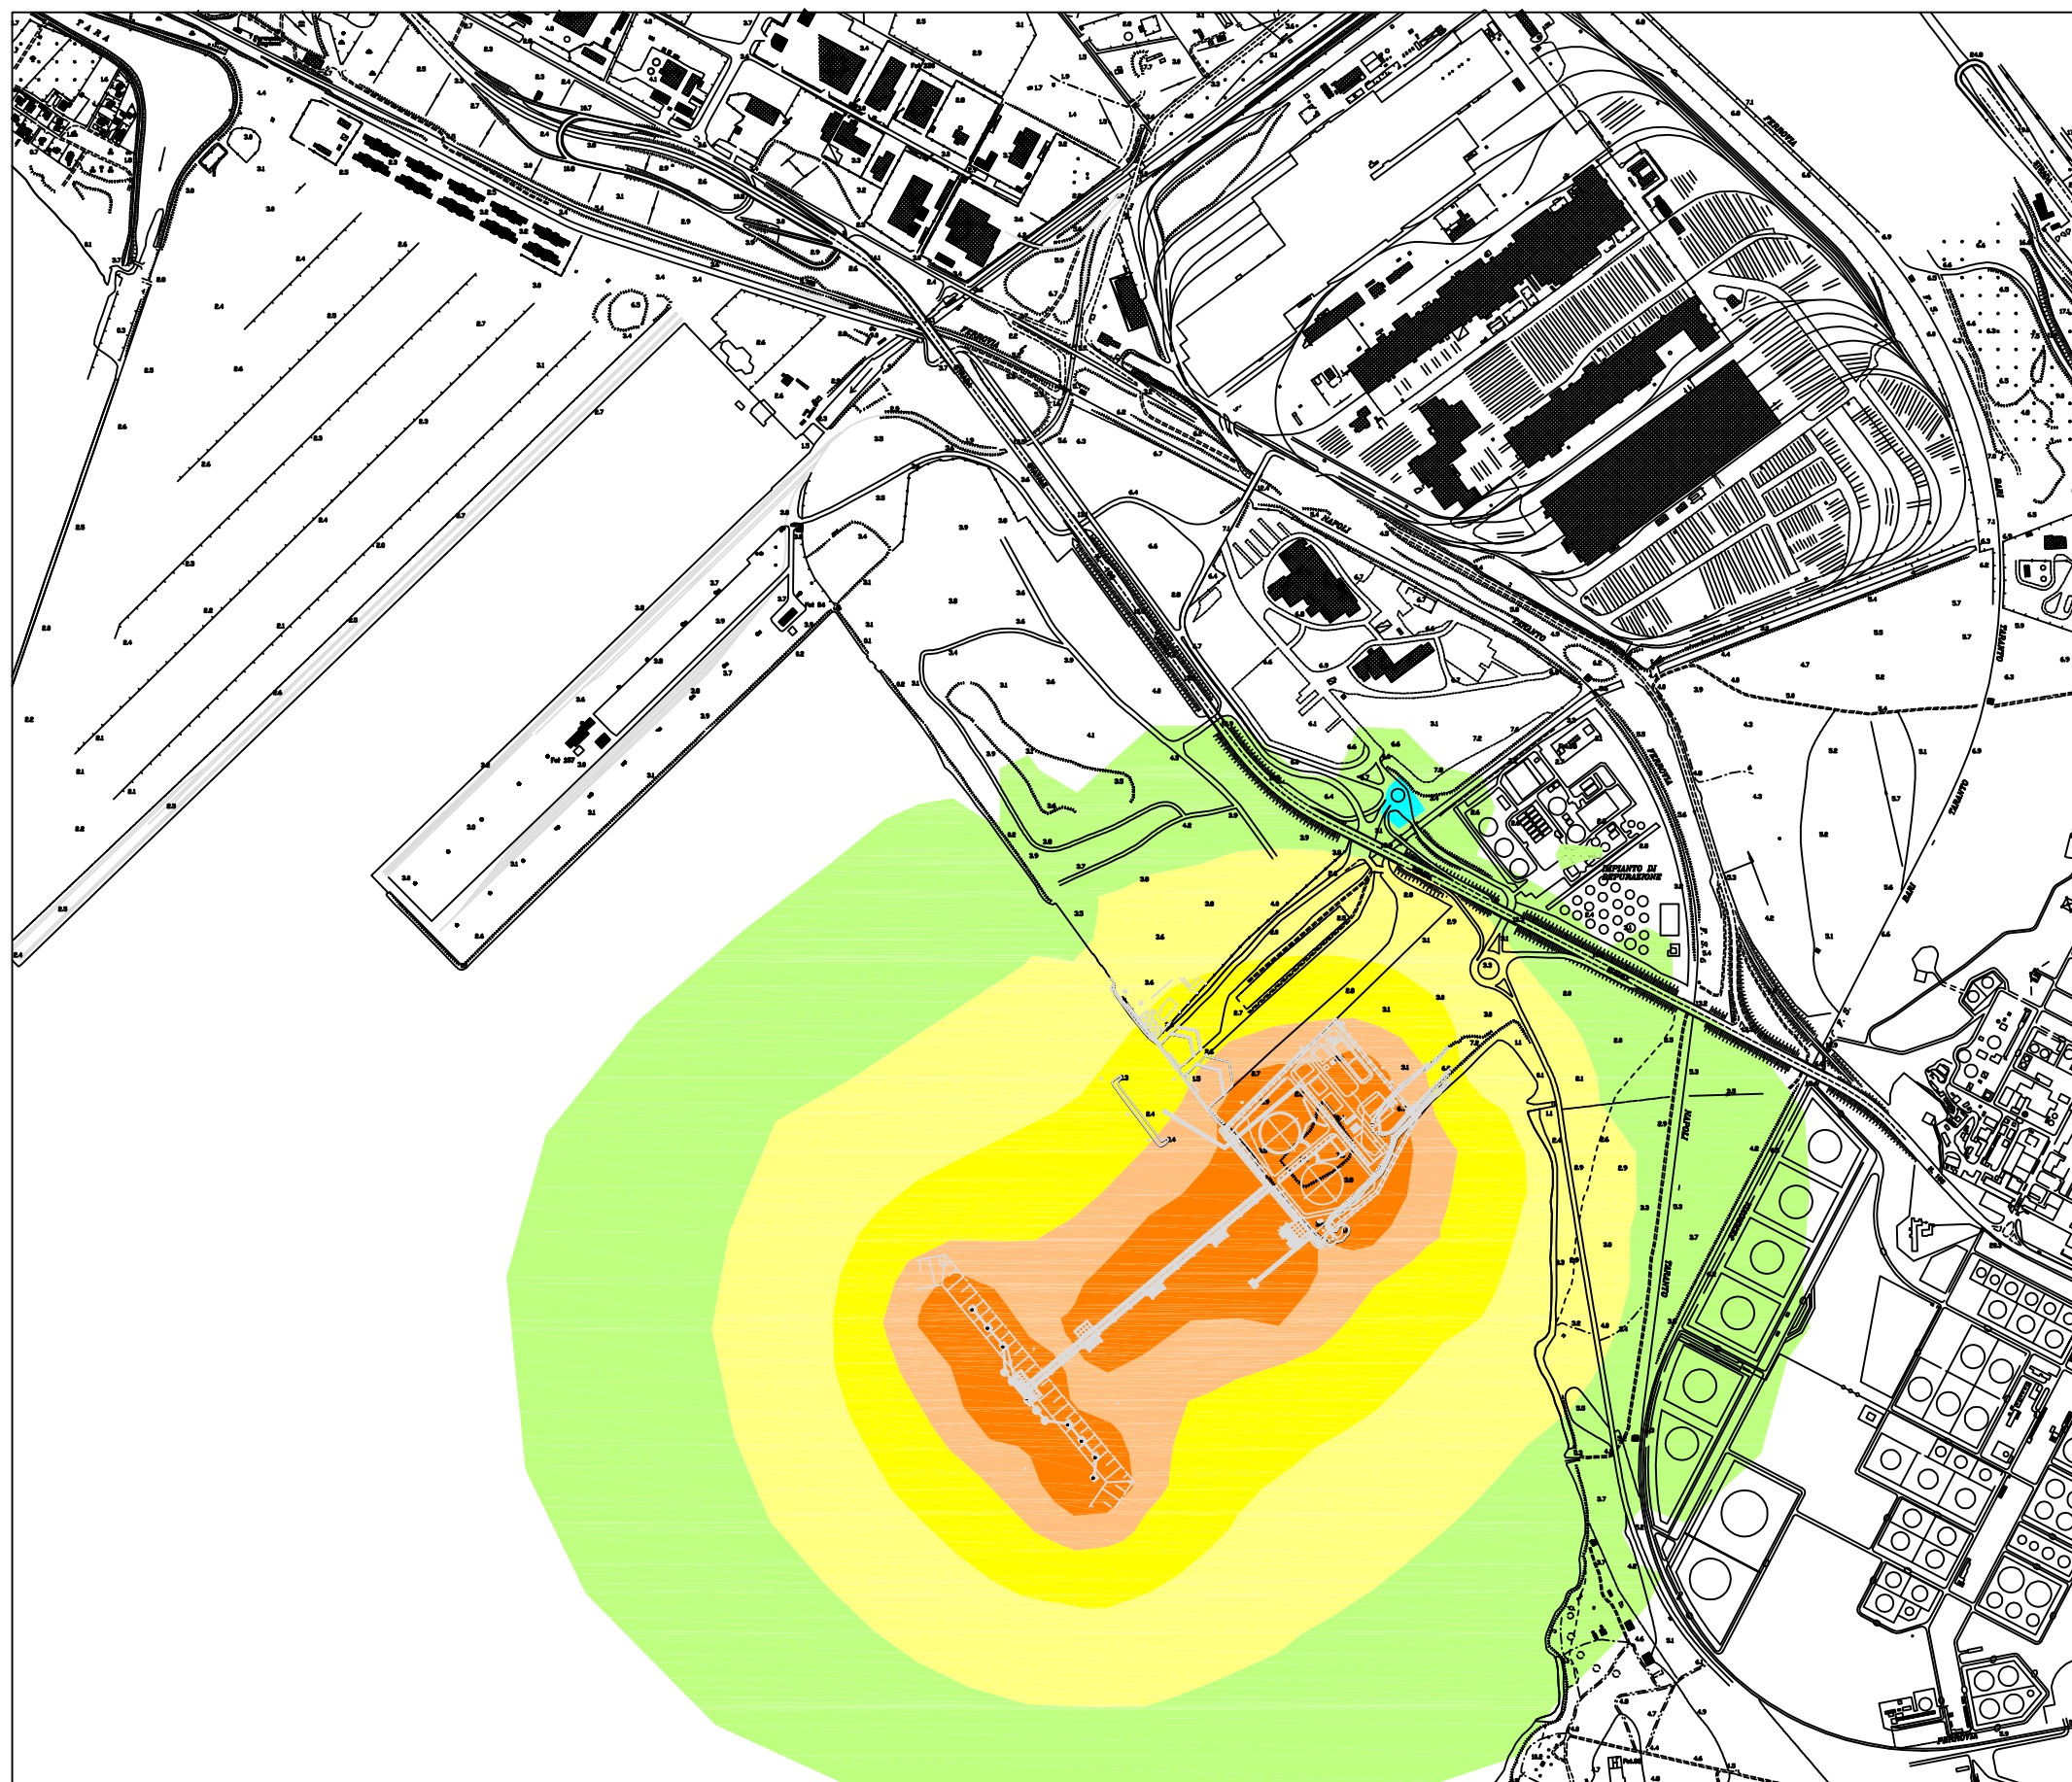

-  Sorgente tipo A (battipalo, escavatore, autocarro)
-  Sorgente tipo B (pala meccanica)
-  Sorgente tipo C (rimorchiatori, generatori)



dB (A)

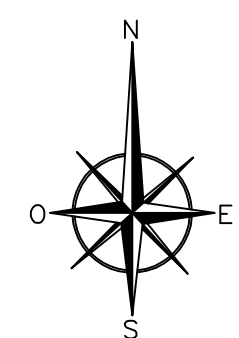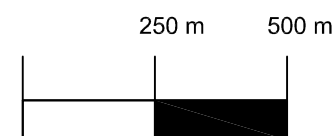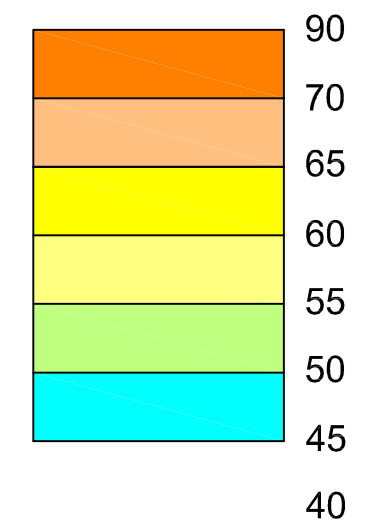

SCALA 1:14.000