KEYPLAN

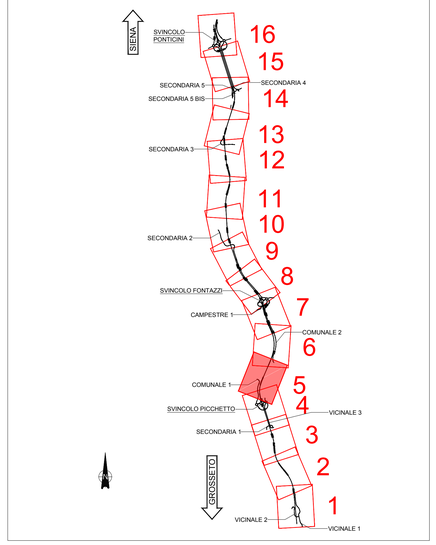

LEGENDA

- RECAPITO
- INALVEAZIONE IN MASSI NATURALI
- FOSSO DI GUARDIA IN CLS SEZ. TRAPEZIA 50x50x50cm
- COLLETTORE IN PEAD DN315
- COLLETTORE IN PEAD DN400
- COLLETTORE IN PEAD DN500
- COLLETTORE IN PEAD DN630
- COLLETTORE IN PEAD DN800
- EMBRICI INTERASSE 15m
- CANALETTA IN CLS
- EMBIRCI PASSO 15m
- CANALETTA IN CLS
- DEFLUSSO ACQUE DI PIATTAFORMA
- IMPIANTO DI TRATTAMENTO ACQUE DI PRIMA PIOGGIA
- POZZETTO
- TOMBINO DI ATTRAVERSAMENTO PIATTAFORMA STRADALE
- MIN / MIN PUNTO DI MINIMO
- MAX / MAX PUNOT DI MASSIMO

anas GRUPPO FS ITALIANE

Direzione Progettazione e Realizzazione Lavori

ITINERARIO INTERNAZIONALE E78
S.G.C. GROSSETO - FANO

ADEGUAMENTO A 4 CORSIE
NEL TRATTO GROSSETO - SIENA (S.S. 223 "DI PAGANICO")
DAL KM 41+600 AL KM 53+400 - LOTTO 9

PROGETTO ESECUTIVO — COD. FI15

PROGETTAZIONE: ATI SINTAGMA - GDG - ICARIA

IL RESPONSABILE DELL'INTEGRAZIONE DELLE PRESTAZIONI SPECIALISTICHE:
Dott. Ing. Nando Granieri
Ordine degli Ingegneri della Prov. di Perugia n° A351

IL PROGETTISTA:
Dott. Ing. Federico Durastanti
Ordine degli Ingegneri della Prov. di Terni n° A844

IL GEOLOGO:
Dott. Geol. Giorgio Cerquiglini
Ordine dei Geologi della Regione Umbria n°108

Il R.U.P.:
Dott. Ing.
Raffaele Franco Carso

IL COORDINATORE PER LA SICUREZZA IN FASE DI PROGETTAZIONE:
Dott. Ing. Filippo Pambianco
Ordine degli Ingegneri della Prov. di Perugia n° A1373

PROTOCOLLO | DATA

IL GRUPPO DI PROGETTAZIONE:
MANDATARIA: Sintagma
MANDANTI: GEOTECHNICAL DESIGN GROUP; ICARIA società di ingegneria

Dott. Ing. N.Granieri	Dott. Ing. D.Cariaccini	Dott. Ing. V.Rotisciani	
Dott.Arch. N.Kamenicky	Dott. Ing. S.Sacconi	Dott. Ing. F.Macchioni	
Dott. Ing. V.Truffini	Dott. Ing. G.Bini	Dott. Ing. C.Giosuè	
Dott.Arch. A.Brauzzi	Dott. Ing. V.De Ceri	Dott. Ing. V.Piunno	
Dott.Ing. F.Durastanti	C.Consorti	Dott. Ing. G.Pulli	
Dott.Ing. E.Bartolucci	F.Dominici	Geom. C.Sugaroni	
Dott.Geol. G.Cerquiglini			
Dott. Ing. L.Fabbri			
Dott.Ing. L.Severini			
Dott.Ing. E.Sellari			
Dott.Ing. L.Dinelli			
Dott.Ing. L.Nani			
Dott. Agr. F.Pambianco			
Dott. Agr. F.Diletti Nuti			

PRESIDENTE DELLA PROVINCIA DI PERUGIA — Dottore Agronomo Paolo Brunetti — DOTTORE AGRONOMO NANDO GRANIERI — DOTTORE FORESTALE — DOTTORE DELLA PROVINCIA DI PERUGIA

ORDINE degli INGEGNERI DELLA PROVINCIA DI TERNI — Dott. Ing. FEDERICO DURASTANTI — Sez. A — A844 — Provincia di TERNI

IDROLOGIA ED IDRAULICA

PLANIMETRIA IDRAULICA - TAV. 5/16

CODICE PROGETTO (PROGETTO / LIV. PROG. / N. PROG.)	NOME FILE T00-IDO0-IDR-PP05	REVISIONE	SCALA:
LOFI15 E 1901	CODICE ELAB. T00IDO0IDRPP05	B	1:1000

REV.	DESCRIZIONE	DATA	REDATTO	VERIFICATO	APPROVATO
B	Integrazione documentale (IDVIP 5406)	Gen 2021	C.Calcina	E.Bartolucci	N.Granieri
A	Emissione	28/02/2020	M.Zucconi	E.Bartolucci	N.Granieri