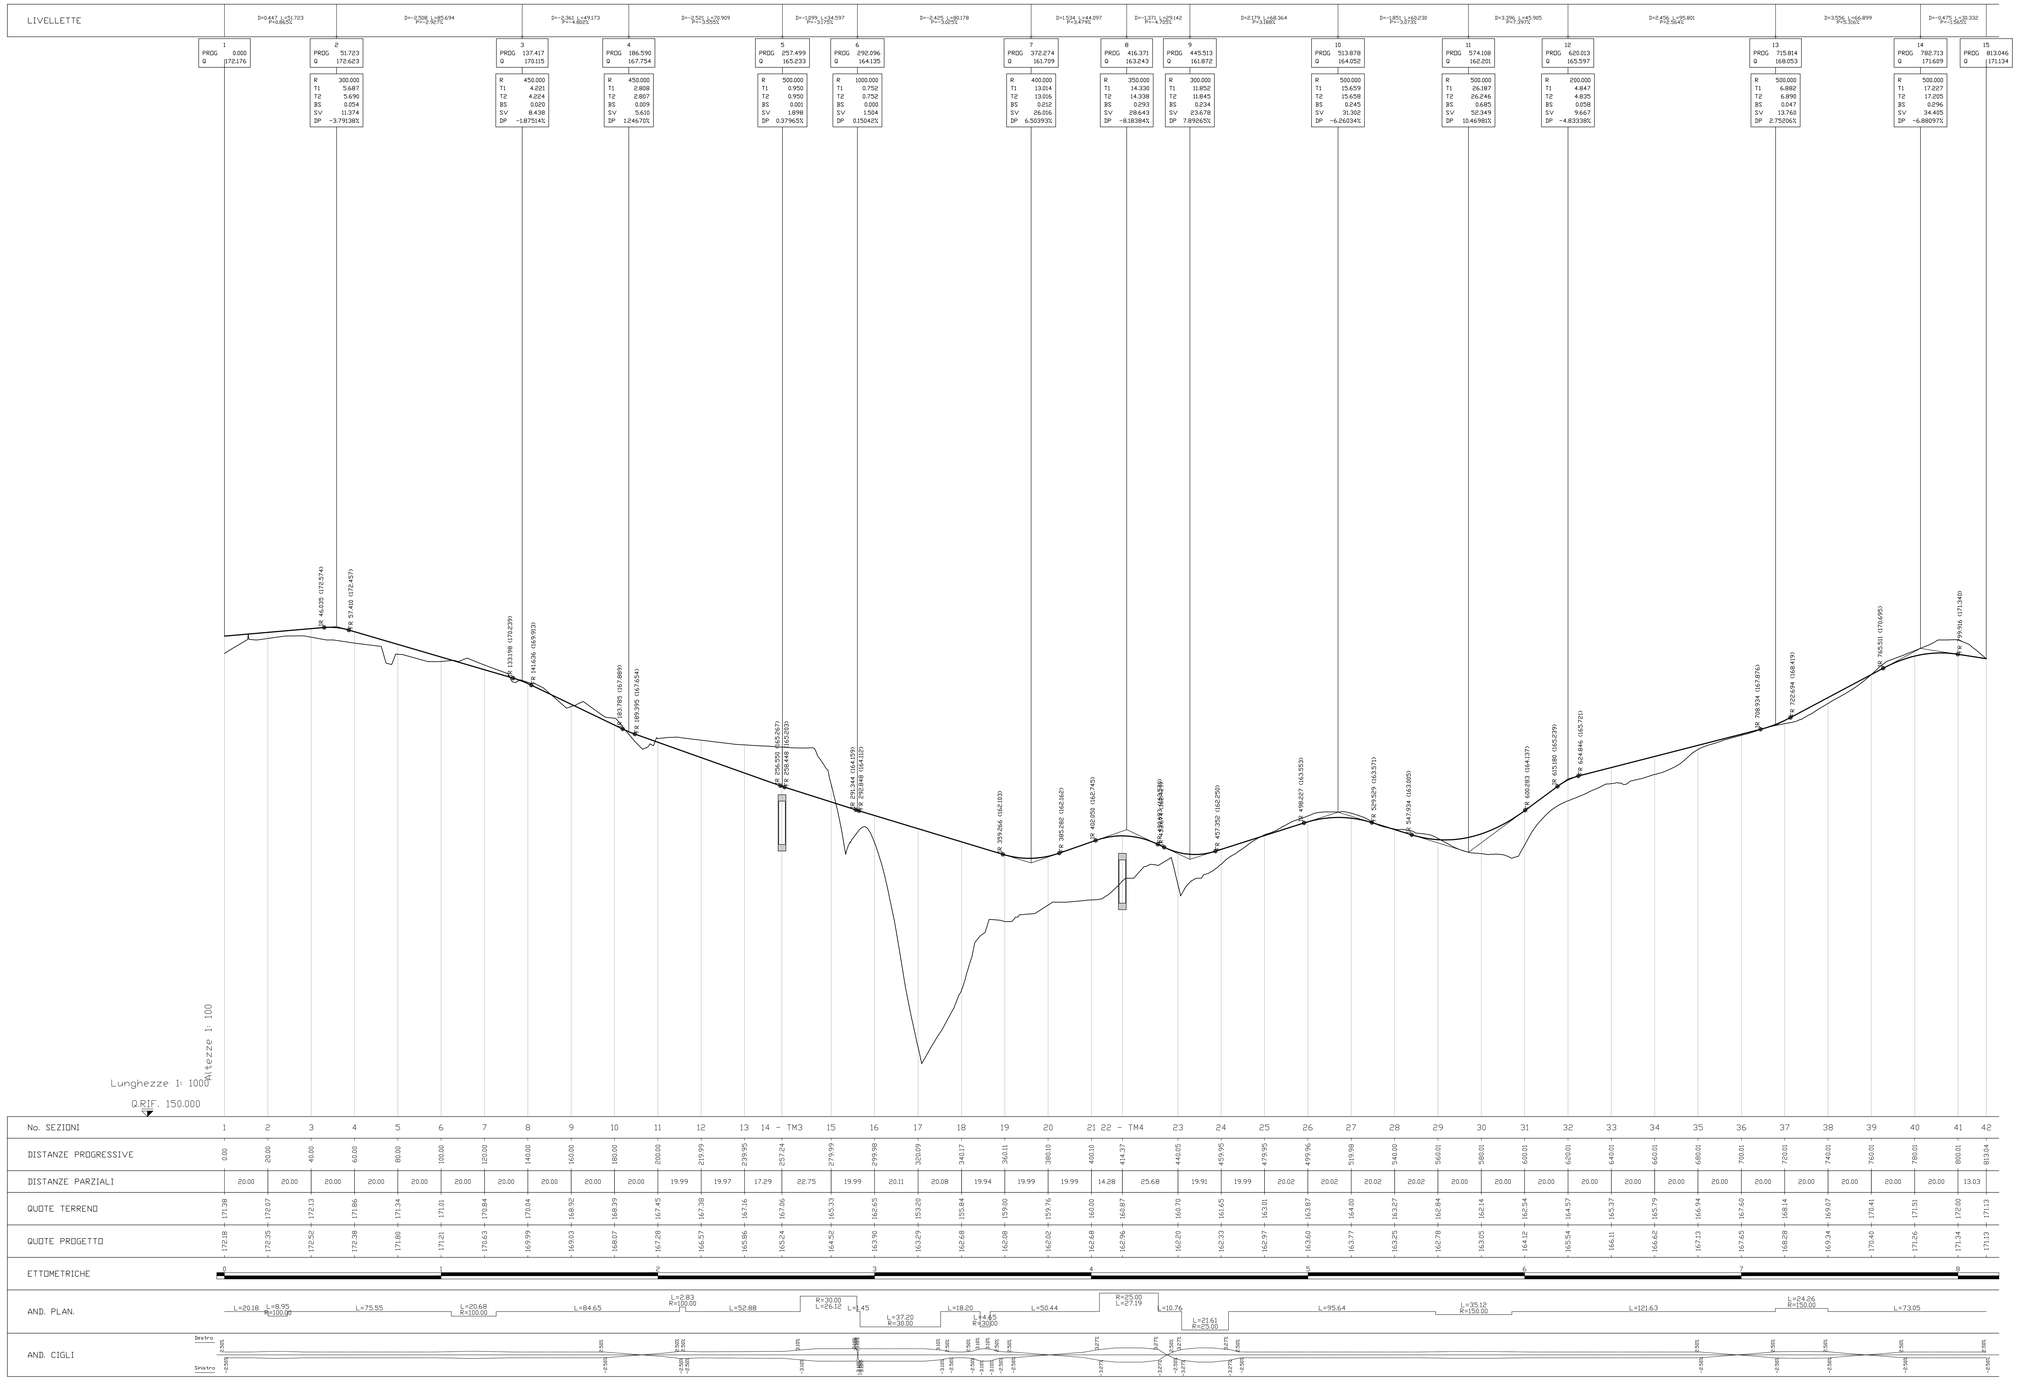

anas
GRUPPO FS ITALIANE

Direzione Progettazione e Realizzazione Lavori

ITINERARIO INTERNAZIONALE E78
S.G.C. GROSSETO - FANO
ADEGUAMENTO A 4 CORSIE
NEL TRATTO GROSSETO - SIENA (S.S. 223 "DI PAGANICO")
DAL KM 41+600 AL KM 53+400 - LOTTO 9

PROGETTO ESECUTIVO — COD. FI15

PROGETTAZIONE: ATI SINTAGMA - GDG - ICARIA

IL RESPONSABILE DELL'INTEGRAZIONE DELLE PRESTAZIONI SPECIALISTICHE:
Dott. Ing. Nando Granieri
Ordine degli Ingegneri della Prov. di Perugia n° A351

IL PROGETTISTA:
Dott. Ing. Vladimiro Rotisciani
Ordine degli Ingegneri della Prov. di Terni n° A376

IL GEOLOGO:
Dott. Geol. Giorgio Cerquiglini
Ordine dei Geologi della Regione Umbria n°108

Il R.U.P.
Dott. Ing.
Raffaele Franco Carso

IL COORDINATORE PER LA SICUREZZA IN FASE DI PROGETTAZIONE:
Dott. Ing. Filippo Pambianco
Ordine degli Ingegneri della Prov. di Perugia n° A1373

PROTOCOLLO | DATA

IL GRUPPO DI PROGETTAZIONE:

MANDATARIA: Sintagma

MANDANTI: GEOTECHNICAL DESIGN GROUP; ICARIA società di ingegneria

Dott. Ing.	N.Granieri	Dott. Ing.	D.Carlaccini	Dott. Ing.	F.Macchioni
Dott.Arch.	N.Kamenicky	Dott. Ing.	S.Saccani	Dott. Ing.	C.Vecchio
Dott.Ing.	V.Truffini	Dott. Ing.	G.Cordua	Geom.	V.Piumo
Dott.Arch.	A.Bracchini	Dott. Ing.	V.De Gori	Dott. Ing.	G.Pulli
Dott.Ing.	F.Durastanti	Dott. Ing.	C.Consorti	Dott. Ing.	S.Sugaroni
Dott.Ing.	E.Bartolocci	Dott. Ing.	F.Dominici	Geom.	
Dott.Geol.	G.Cerquiglini				
Dott.Ing.	L.Rotisciani				
Dott.Ing.	L.Sinnena				
Dott.Ing.	E.Sellari				
Dott.Ing.	L.Dinelli				
Dott.Ing.	L.Nani				
Dott.Ing.	F.Pambianco				
Dott.Agr.	F.Berti Nulli				

ORDINE DELLA PROVINCIA DI PERUGIA — Settore Civile e Ambientale — Dottore Magistrale — Nando Granieri

ORDINE degli INGEGNERI — PROVINCIA DI TERNI — Vladimiro ROTISCIANI — n° A376 — Settore Civile e Ambientale

PROGETTO STRADALE
VIABILITA' PODERALI
Profilo longitudinale - Viabilità poderale B

CODICE PROGETTO				NOME FILE	REVISIONE	SCALA:
PROGETTO	LIV. PROG.	N. PROG.		SOO-PS18-TRA-FP01		
LOFI15	E	1901	CODICE ELAB.	SOOPS18TRAFP01	A	1:1000/1:100

REV.	DESCRIZIONE	DATA	REDATTO	VERIFICATO	APPROVATO
A	Integrazione documentale (IDVIP 5406)	Gen 2021	F. Macchioni	F. Macchioni	N.Granieri