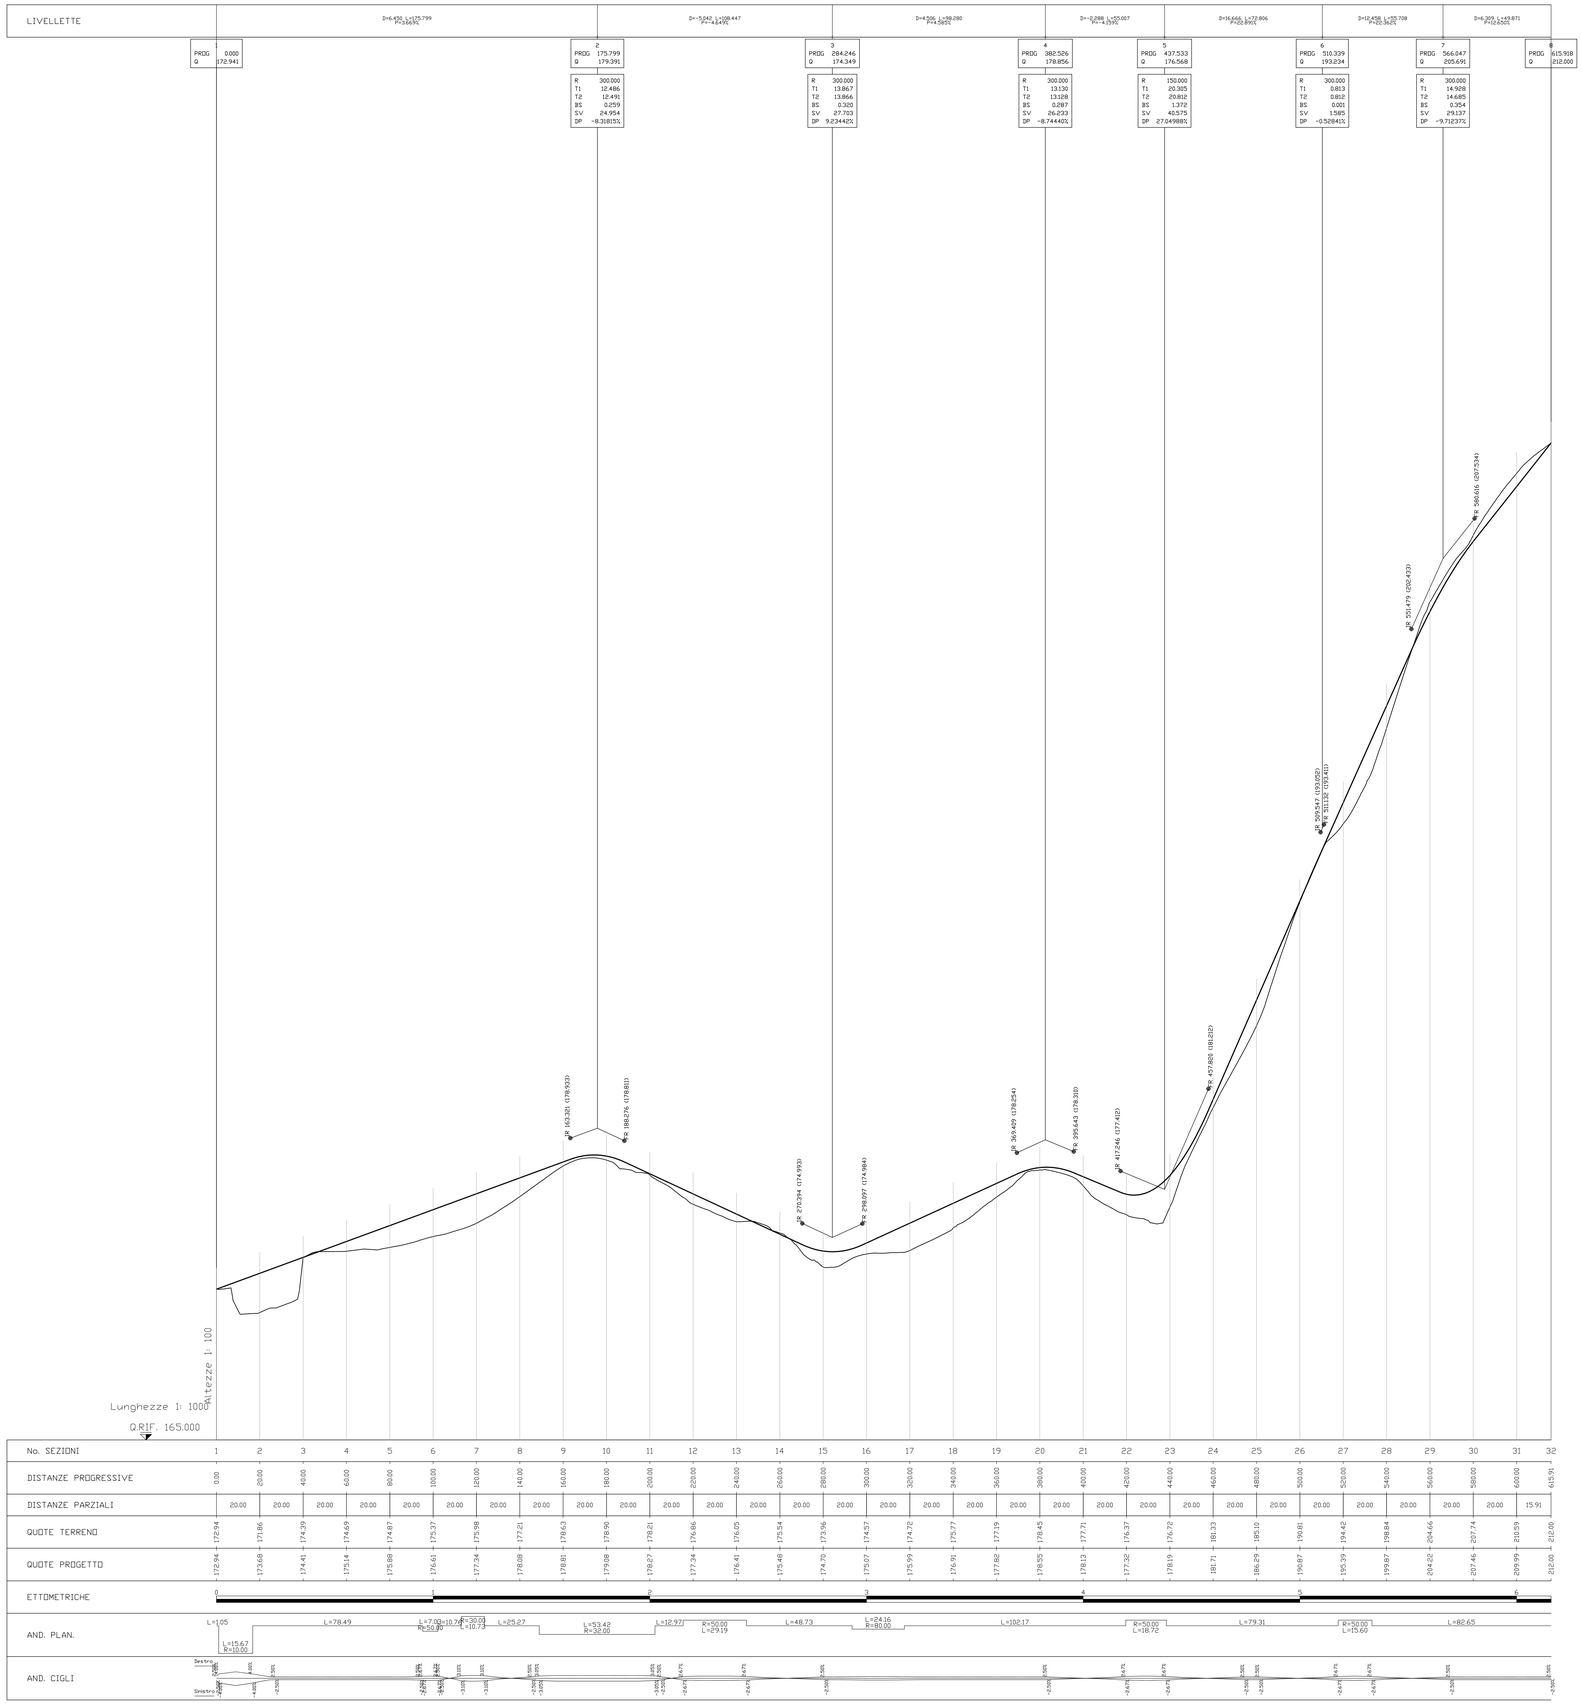

IL RESPONSABILE DELL'INTEGRAZIONE DELLE PRESTAZIONI SPECIALISTICHE:	Dott. Ing. Nando Granieri Ordine degli Ingegneri della Prov. di Perugia n° A351
IL PROGETTISTA:	Dott. Ing. Vladimiro Rotisciani Ordine degli Ingegneri della Prov. di Terni n° A376
IL GEOLOGO:	Dott. Geol. Giorgio Cerquiglini Ordine del Geologi della Regione Umbria n°108
Il R.U.P.:	Dott. Ing. Raffaele Franco Carso
IL COORDINATORE PER LA SICUREZZA IN FASE DI PROGETTAZIONE:	Dott. Ing. Filippo Pambianco Ordine degli Ingegneri della Prov. di Perugia n° A1373
PROTOCOLLO	DATA

IL GRUPPO DI PROGETTAZIONE:
MANDATARIA:
MANDANTI:

Sintagma — GEOTECHNICAL DESIGN GROUP — ICARIA

Dott. Ing.	N.Granieri	Dott. Ing.	D.Cariaccini	Dott. Ing.	V.Rotisciani
Dott.Arch.	N.Kamenicky	Dott. Ing.	S.Sacconi	Dott. Ing.	F.Macchioni
Dott. Ing.	V.Truffini	Dott. Ing.	G.Cardua	Geom.	C.Vrachimi
Dott.Arch.	A.Bracchini	Dott. Ing.	V.De Gori	Dott. Ing.	V.Piunno
Dott. Ing.	M.Bartolucci	Dott. Ing.	F.Consorti	Dott. Ing.	G.Puliti
Dott. Ing.	E.Bartolucci	Dott. Ing.	F.Dominici	Geom.	C.Bugianini
Dott.Geol.	G.Cerquiglini				
Geom.	S.Scopetta				
Dott. Ing.	L.Sbrenna				
Dott. Ing.	M.Cenci				
Dott. Ing.	L.Dinelli				
Dott. Ing.	L.Nani				
Dott. Ing.	F.Pambianco				
Dott. Agr.	F.Berti Nulli				

ORDINE DELLA PROVINCIA DI PERUGIA — Sezione A — SETTORE INGEGNERIA — MAURO GRANIERI — SETTORE CIVILE E AMBIENTALE — SETTORE INDUSTRIALE — SETTORE DELL'INFORMAZIONE

ORDINE degli INGEGNERI — PROVINCIA DI TERNI — Vladimiro ROTISCIANI — n. A376 — sezione A

Sanas — GRUPPO FS ITALIANE

Direzione Progettazione e Realizzazione Lavori

ITINERARIO INTERNAZIONALE E78
S.G.C. GROSSETO - FANO
ADEGUAMENTO A 4 CORSIE
NEL TRATTO GROSSETO - SIENA (S.S. 223 "DI PAGANICO")
DAL KM 41+600 AL KM 53+400 - LOTTO 9

PROGETTO ESECUTIVO — COD. FI15

PROGETTAZIONE: ATI SINTAGMA - GDG - ICARIA

PROGETTO STRADALE
VIABILITA' PODERALI
Profilo longitudinale - Viabilità poderale D

CODICE PROGETTO			NOME FILE	REVISIONE	SCALA:
PROGETTO	LIV. PROG.	N. PROG.	S00-PS18-TRA-FP02		
LOFI15	E	1901	CODICE ELAB. S00PS18TRAFP02	A	1:1000/1:100

REV.	DESCRIZIONE	DATA	REDATTO	VERIFICATO	APPROVATO
A	Integrazione documentale (IDVSP 5406)	Gen 2021	F. Macchioni	F. Macchioni	N.Granieri