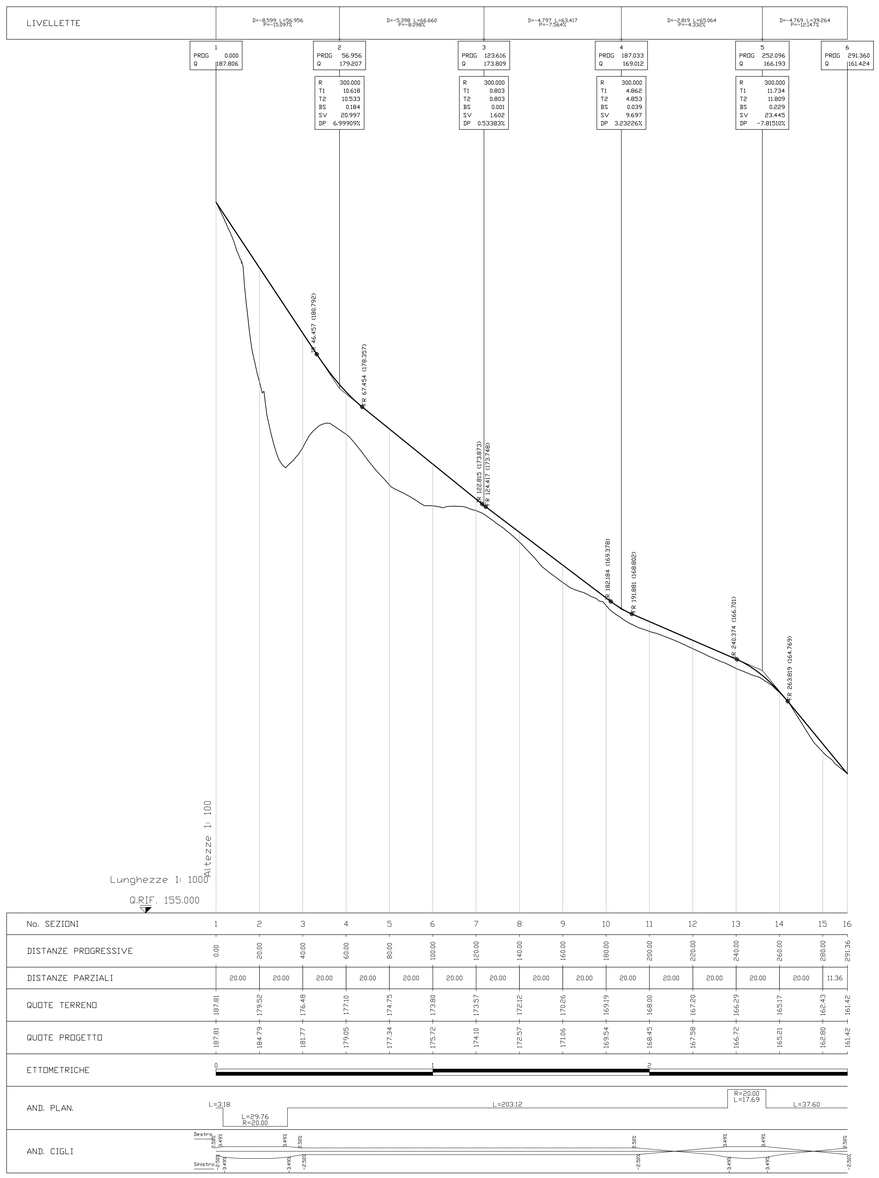

anas
GRUPPO FS ITALIANE

Direzione Progettazione e Realizzazione Lavori

ITINERARIO INTERNAZIONALE E78
S.G.C. GROSSETO - FANO

ADEGUAMENTO A 4 CORSIE
NEL TRATTO GROSSETO - SIENA (S.S. 223 "DI PAGANICO")
DAL KM 41+600 AL KM 53+400 - LOTTO 9

PROGETTO ESECUTIVO — COD. FI15

PROGETTAZIONE: ATI SINTAGMA - GDG - ICARIA

IL RESPONSABILE DELL'INTEGRAZIONE DELLE PRESTAZIONI SPECIALISTICHE:
Dott. Ing. Nando Granieri
Ordine degli Ingegneri della Prov. di Perugia n° A351

IL PROGETTISTA:
Dott. Ing. Vladimiro Rotisciani
Ordine degli Ingegneri della Prov. di Terni n° A376

IL GEOLOGO:
Dott. Geol. Giorgio Cerquiglini
Ordine dei Geologi della Regione Umbria n°108

Il R.U.P.
Dott. Ing.
Raffaele Franco Carso

IL COORDINATORE PER LA SICUREZZA IN FASE DI PROGETTAZIONE:
Dott. Ing. Filippo Pambianco
Ordine degli Ingegneri della Prov. di Perugia n° A1373

IL GRUPPO DI PROGETTAZIONE:
MANDATARIA: Sintagma
MANDANTI: GEOTECHNICAL DESIGN GROUP; ICARIA società di ingegneria

Dott. Ing. N.Granieri
Dott.Arch. N.Kamenicky
Dott. Ing. V.Truffini
Dott.Arch. A.Bracchini
Dott. Ing. E.Bartolacci
Dott.Geol. G.Cerquiglini
Geom. S.Scopetta
Dott. Ing. L.Simonna
Dott. Ing. E.Zeffiri
Dott. Ing. L.Bianchi
Dott. Ing. L.Nani
Dott. Ing. F.Pambianco
Dott. Agr. F.Berti Nulli

Dott. Ing. D.Carlaccini
Dott. Ing. S.Sacconi
Dott. Ing. G.Cordua
Dott. Ing. V.De Gori
Dott. Ing. C.Consorti
Dott. Ing. F.Dominici

Dott. Ing. V.Rotisciani
Dott. Ing. F.Mauchioni
Geom. C.Vischini
Dott. Ing. V.Piunno
Dott. Ing. G.Puliti
Geom. C.Svigaroni

PROVINCIA DELLA PROVINCIA DI PERUGIA — Settore II — Ambiente e Territorio — Servizio 2 — Difesa del Suolo e Risorse Idriche — DOTTORE AGRONOMO — MASSIMO GRANIERI — ISCRITTO/A ALL'ALBO/COLLEGIO DOTTORI AGRONOMI E DOTTORI FORESTALI DELLA PROVINCIA DI PERUGIA

Ordine degli INGEGNERI — INGEGNERE — Vladimiro ROTISCIANI — sez. A — n. 376 — Provincia di TERNI

PROTOCOLLO | DATA

PROGETTO STRADALE
VIABILITA' PODERALI
Profilo longitudinale - Viabilità poderale E

CODICE PROGETTO	NOME FILE	REVISIONE	SCALA:
PROGETTO: LOFI15 — LIV. PROG.: E — N. PROG.: 1901	SO0PS18TRAFP03.pdf — CODICE ELAB.: SO0PS18TRAFP03	A	1:1000/1:100

REV.	DESCRIZIONE	DATA	REDATTO	VERIFICATO	APPROVATO
A	Integrazione documentale (IDVSP 5406)	Gen 2021	F. Macchioni	F. Macchioni	N.Granieri