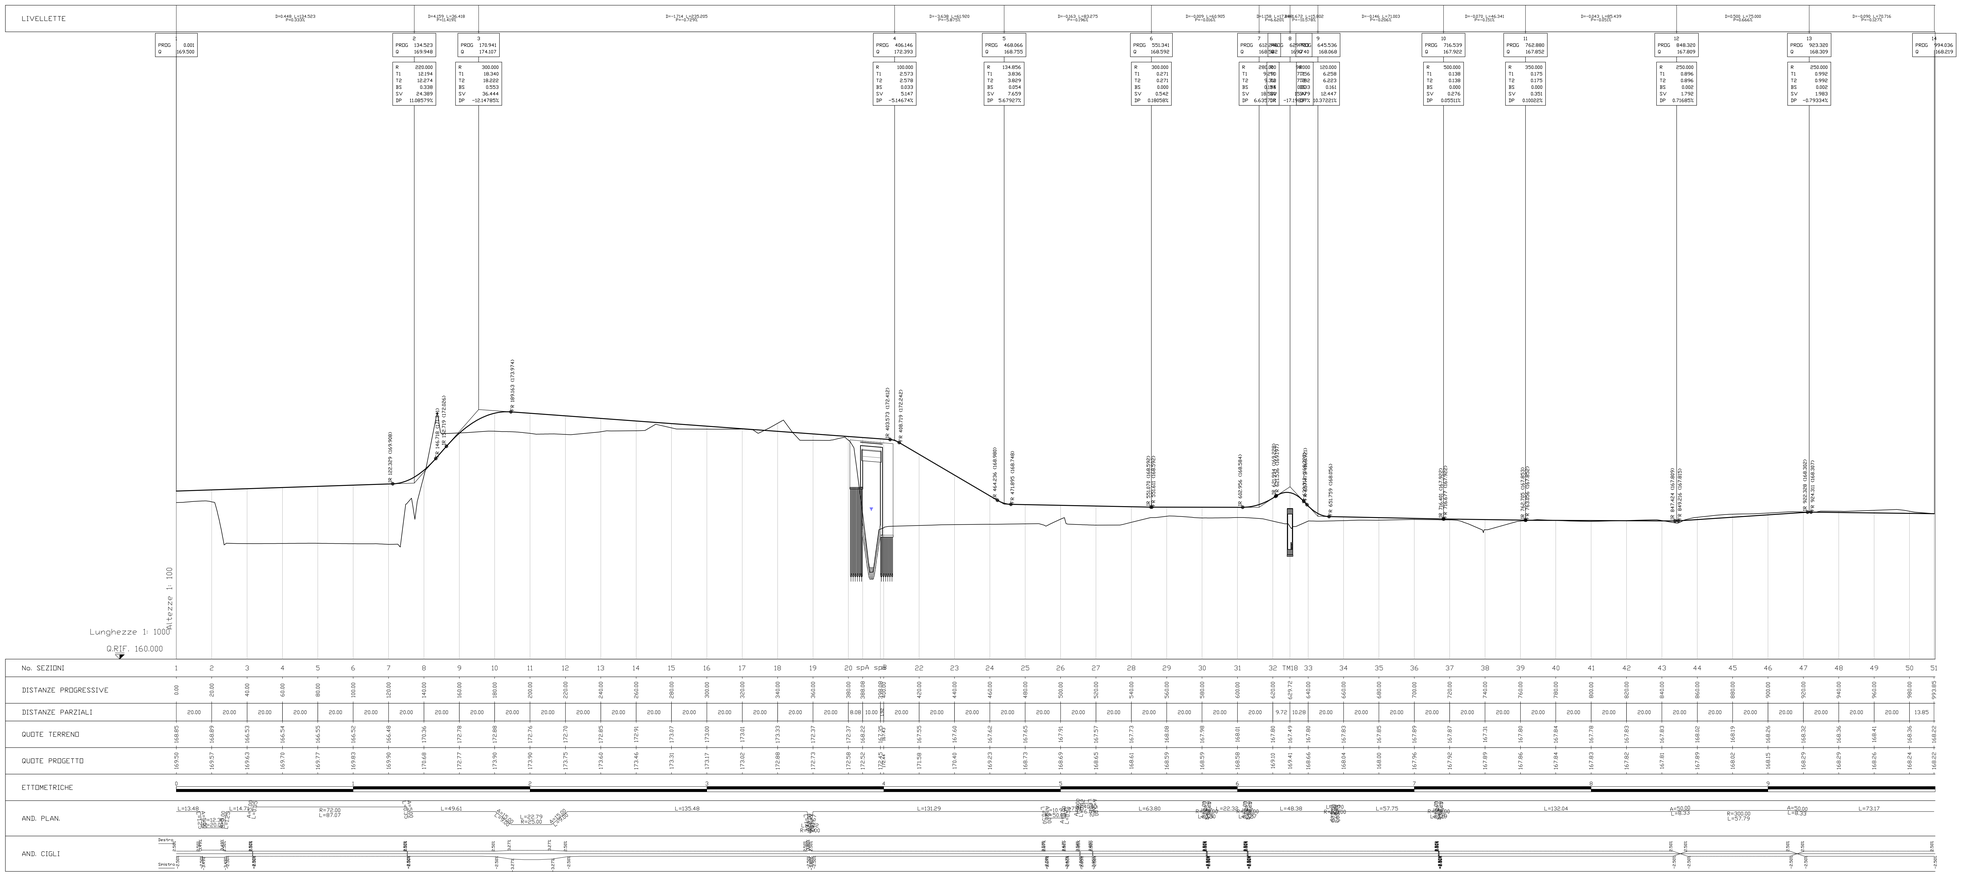

ITINERARIO INTERNAZIONALE E78
S.G.C. GROSSETO - FANO

ADEGUAMENTO A 4 CORSIE
NEL TRATTO GROSSETO - SIENA (S.S. 223 "DI PAGANICO")
DAL KM 41+600 AL KM 53+400 - LOTTO 9

PROGETTO ESECUTIVO

COD. FI15

PROGETTAZIONE: ATI SINTAGMA - GDG - ICARIA

IL RESPONSABILE DELL'INTEGRAZIONE DELLE PRESTAZIONI SPECIALISTICHE:
Dott. Ing. Nando Granieri
Ordine degli Ingegneri della Prov. di Perugia n° A351

IL PROGETTISTA:
Dott. Ing. Vladimiro Rotisciani
Ordine degli Ingegneri della Prov. di Terni n° A376

IL GEOLOGO:
Dott. Geol. Giorgio Cerquiglini
Ordine dei Geologi della Regione Umbria n°108

E.R.L.P.
Dott. Ing.
Raffaele Franco Carso

IL COORDINATORE PER LA SICUREZZA IN FASE DI PROGETTAZIONE:
Dott. Ing. Filippo Pambianco
Ordine degli Ingegneri della Prov. di Perugia n° A1373

IL GRUPPO DI PROGETTAZIONE:
MANDATARIA: SINTAGMA
MANDANTI: GEOTECHNICAL DESIGN GROUP, ICARIA società di ingegneria

Dott.Ing. N.Granieri
Dott.Arch. N.Kamenicky
Dott.Ing. V.Truffini
Dott.Ing. A.Bartolucci
Dott.Ing. F.Durastanti
Dott.Ing. E.Bartolucci
Dott.Geom. L.Pambianco
Geom. G.Scopetta
Dott.Ing. L.Sbrenna
Dott.Ing. F.Berti
Dott.Ing. L.Zevati
Dott.Ing. L.Nani
Dott.Ing. V.Pambianco
Dott. Agr. F.Berti Nulli
Dott. Ing. D.Carlaccini
Dott. Ing. S.Sacconi
Dott. Ing. G.Cardue
Dott. Ing. A.Pambianco
Dott. Ing. C.Consorti
Dott. Ing. F.Domenici
Dott. Ing. V.Rotisciani
Dott. Ing. F.Maschioni
Dott. Ing. C.Vlachini
Dottore Geologo G.Cerquiglini
Dott. Ing. G.Pulli
Geom. C.Bugaroni

ORDINE DEGLI INGEGNERI DELLA PROVINCIA DI PERUGIA
Dott. Ing. Nando GRANIERI
Settore Civile e Ambientale
Settore dell'Industriale
Settore dell'Informazione
Sezione A
N. A351

ORDINE degli INGEGNERI
DELLA PROVINCIA DI TERNI
Vladimiro ROTISCIANI
Settore Civile e Ambientale
Settore dell'Industriale
Settore dell'Informazione
Sezione A
N. A376

PROTOCOLLO | DATA

PROGETTO STRADALE
VIABILITA' PODERALI
Profilo longitudinale - Viabilità poderale G

CODICE PROGETTO (PROGETTO / LIV. PROG. / N. PROG.)	NOME FILE / CODICE ELAB.	REVISIONE	SCALA:
LOFI15 E 1901	SOO-PS18-TRA-FP06 / SOOPS18TRAFP06	A	1:1000/1:100

REV.	DESCRIZIONE	DATA	REDATTO	VERIFICATO	APPROVATO
A	Integrazione documentale (IDVSP 5406)	Gen. 2021	F. Maschioni	F. Maschioni	N.Granieri