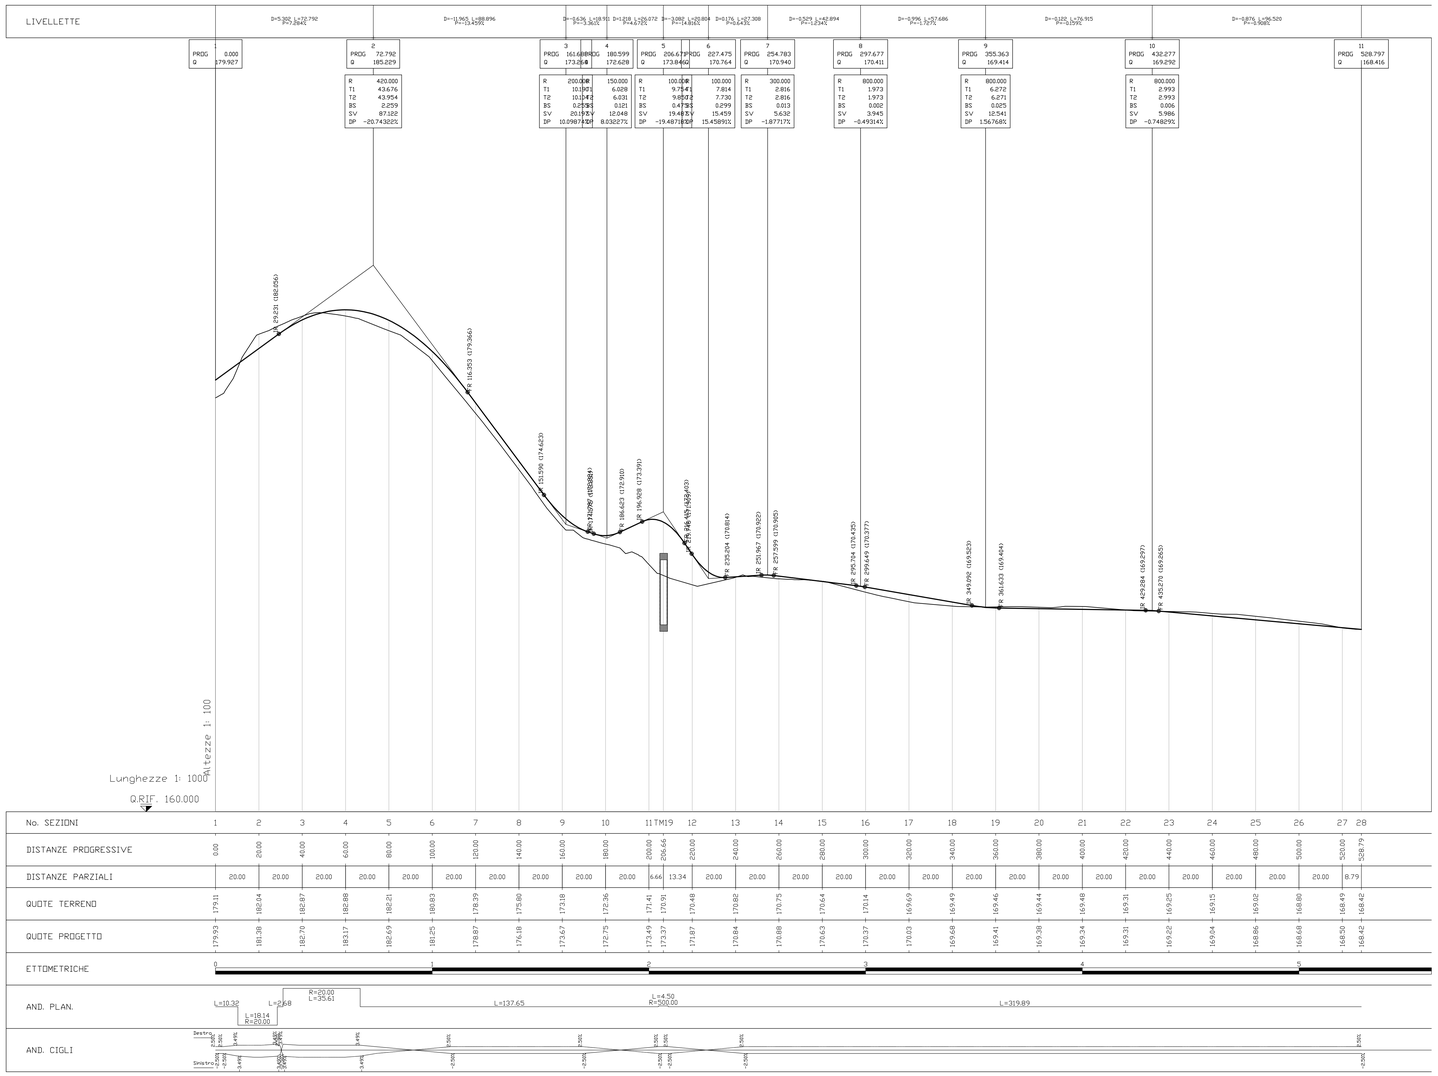

ITINERARIO INTERNAZIONALE E78
S.G.C. GROSSETO - FANO

ADEGUAMENTO A 4 CORSIE
NEL TRATTO GROSSETO - SIENA (S.S. 223 "DI PAGANICO")
DAL KM 41+600 AL KM 53+400 - LOTTO 9

PROGETTO ESECUTIVO

COD. FI15

PROGETTAZIONE: ATI SINTAGMA - GDG - ICARIA

IL RESPONSABILE DELL'INTEGRAZIONE DELLE PRESTAZIONI SPECIALISTICHE:
Dott. Ing. Nando Granieri
Ordine degli Ingegneri della Prov. di Perugia n° A351

IL PROGETTISTA:
Dott. Ing. Vladimiro Rotisciani
Ordine degli Ingegneri della Prov. di Terni n° A376

IL GEOLOGO:
Dott. Geol. Giorgio Cerquiglini
Ordine dei Geologi della Regione Umbria n°108

Il R.U.P.:
Dott. Ing.
Raffaele Franco Carso

IL COORDINATORE PER LA SICUREZZA IN FASE DI PROGETTAZIONE:
Dott. Ing. Filippo Pambianco
Ordine degli Ingegneri della Prov. di Perugia n° A1373

IL GRUPPO DI PROGETTAZIONE:
MANDATARIA: Sintagma
MANDANTI: GEOTECHNICAL DESIGN GROUP; ICARIA società di ingegneria

Dott.Ing. N.Granieri	Dott. Ing. D.Carlaccini	Dott. Ing. V.Rotisciani			
Dott.Arch. N.Kamenicky	Dott. Ing. S.Sacconi	Dott. Ing. F.Macchioni			
Dott.Ing. V.Truffini	Dott. Ing. G.Cerqua	Geom. C.Vecchio			
Dott.Arch. A.Bracchini	Dott. Ing. V.De Gori	Dott. Ing. V.Piunno			
Dott.Ing. F.Durastanti	Dott. Ing. C.Consorti	Dott. Ing. G.Pulli			
Dott.Ing. E.Bartolocci	Dott. Ing. F.Dominici	Geom. C.Sugaroni			
Dott.Geol. G.Cerquiglini					
Dott.Ing. A.Pambianco					
Dott.Ing. L.Sirenna					
Dott.Ing. E.Sellari					
Dott.Ing. L.Dinelli					
Dott.Ing. L.Nani					
Dott.Ing. F.Pambianco					
Dott. Agr. F.Berti Nulli					

PROTOCOLLO | DATA

PROVINCIA DELLA PROVINCIA DI PERUGIA — INGEGNERE NAZZARENO GRANIERI — SETTORE CIVILE E AMBIENTALE — SETTORE DELL'INGEGNERIA — INGEGNERE

ORDINE degli INGEGNERI DELLA PROVINCIA DI TERNI — INGEGNERE Vladimiro ROTISCIANI — Sez. A — N. 376 — Settore Civile e Ambientale

PROGETTO STRADALE
VIABILITA' PODERALI
Profilo longitudinale - Viabilità poderale H

CODICE PROGETTO (PROGETTO / LIV. PROG. / N. PROG.)	NOME FILE	REVISIONE	SCALA:
LOFI15 E 1901	CODICE ELAB. S00PS18TRAFP07 (NOME FILE: S00-PS18-TRA-FP07)	A	1:1000/1:100

REV.	DESCRIZIONE	DATA	REDATTO	VERIFICATO	APPROVATO
A	Integrazione documentale (IDVIP 5406)	Gen 2021	F. Macchioni	F. Macchioni	N.Granieri