


KEY PLAN

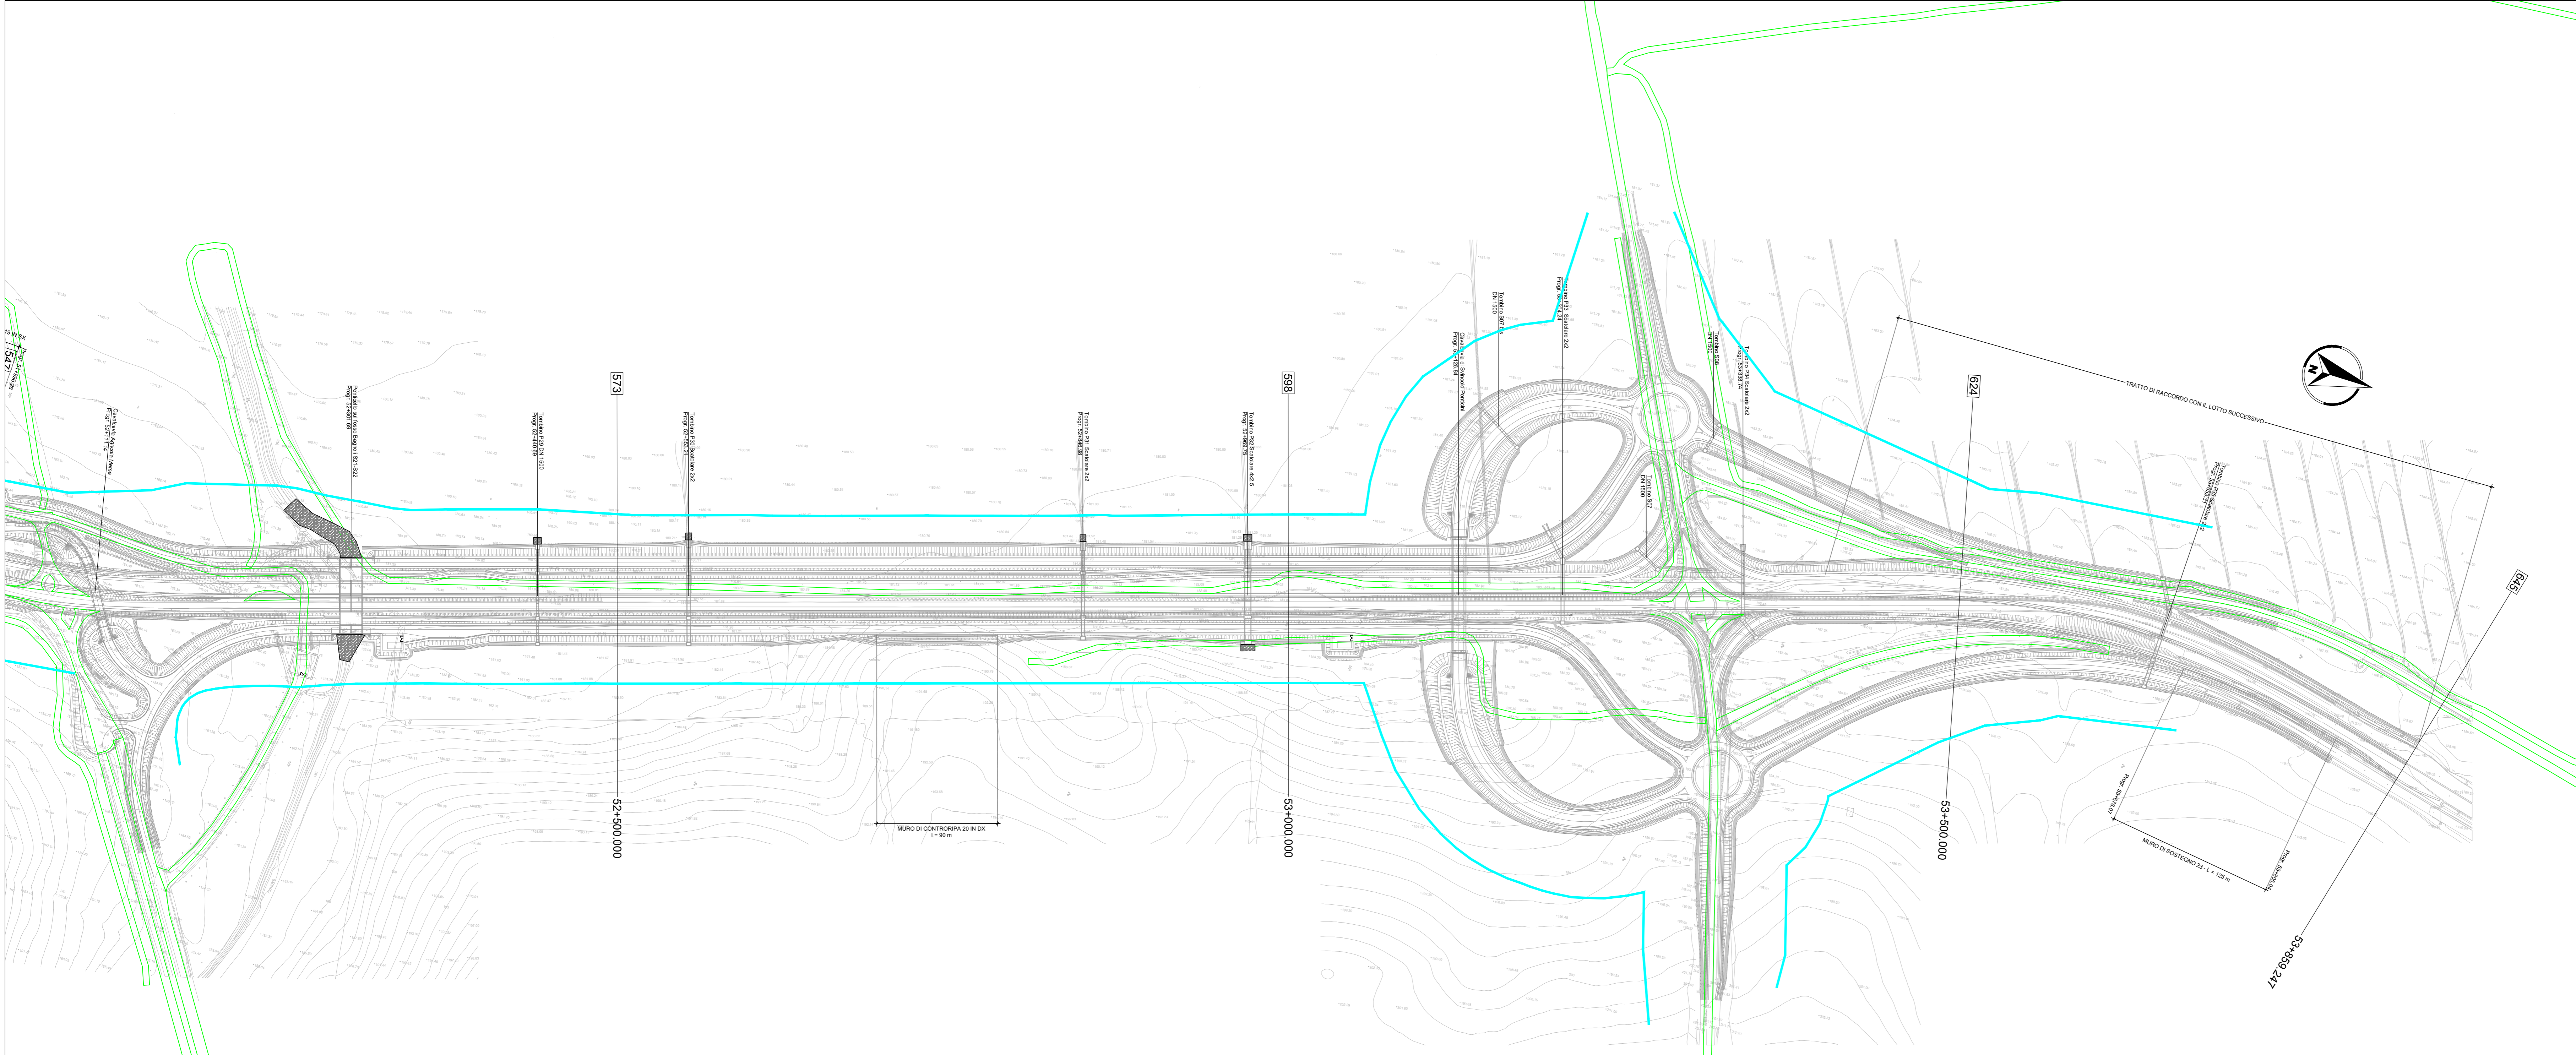

LEGENDA

- VIABILITA' PODERALI DA REALIZZARE
- PISTE/VIABILITA' ESISTENTI
- FASCIA DI RISPETTO

Sanas
GRUPPO FS ITALIANE

Direzione Progettazione e Realizzazione Lavori

ITINERARIO INTERNAZIONALE E78
S.G.C. GROSSETO - FANO
ADEGUAMENTO A 4 CORSIE
NEL TRATTO GROSSETO - SIENA (S.S. 223 "DI PAGANICO")
DAL KM 41+600 AL KM 53+400 - LOTTO 9

PROGETTO ESECUTIVO COD. F115

PROGETTAZIONE: ATI SINTAGMA - GDG - ICARIA

IL RESPONSABILE DELL'INTEGRAZIONE DELLE PRESTAZIONI SPECIALISTICHE:
Dott. Ing. Nando Graneri
Ordine degli Ingegneri della Prov. di Perugia n° A351

IL GRUPPO DI PROGETTAZIONE:

Sintagma	GEOTECHNICAL	ICARIA
Dott. Ing. N. Graneri	Dott. Ing. D. Caracciolo	Dott. Ing. V. Ruffini
Dott. Arch. N. Graneri	Dott. Ing. S. Scaroni	Dott. Ing. G. Maccioni
Dott. Arch. A. Stacchini	Dott. Ing. V. Di Gori	Dott. Ing. G. Maccioni
Dott. Ing. F. Santoro	Dott. Ing. C. Conero	Dott. Ing. G. Ruffi
Dott. Ing. E. Santoro	Dott. Ing. F. Damico	Geom. G. Sgarbi

IL GEOLOGO:
Dott. Geol. Giorgio Compagnini
Ordine dei Geologi della Regione Umbria n°108

IL L.P.P.:
Dott. Ing. L. Sestini
Dott. Ing. L. Sestini
Dott. Ing. F. Pantano
Dott. Ing. F. Pantano

IL COORDINATORE PER LA SICUREZZA IN FASE DI PROGETTAZIONE:
Dott. Ing. Filippo Ambrosio
Ordine degli Ingegneri della Prov. di Perugia n° A3373

PROTOCOLLO _____ DATA _____

PROGETTO STRADALE
VIABILITA' PODERALI
Planimetria di insieme della viabilità poderali Tav. 4/4

CODICE PROGETTO	NOME FILE	REVISIONE	SCALA:
PROGETTO	300-PS18-76A-PL04		
L0F115	E1901	A	1:2000
CODICE ELAB.	S00P18TRA/PL04		

A Integrazione documentale (EDIP 5406) den 2021 F. Maccioni F. Maccioni A. Graneri

REV. DESCRIZIONE DATA REDATTO VERIFICATO APPROVATO