SEZIONI PISTA D (1-12)

SCALA 1:200

PROFILO PISTA D
SEZIONE 1
PROGRESSIVA 0.00

Sterro
ST1 3.21 m²
Usura
pc1 5.00 m
Preparazione p. posa
pp1 0.44 m
pp2 0.00 m
Totale: 0.44 m
Vegetale
vg1 0.13 m
vg2 0.01 m
Totale: 0.14 m

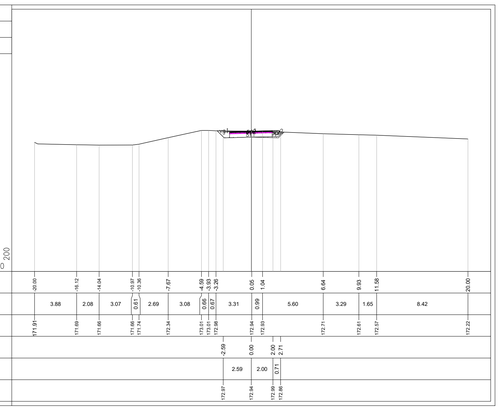

| | | |