SEZIONI PISTA F1 (1-12)

SCALA 1:200

PROFILO F1
SEZIONE 1
PROGRESSIVA 0.00

Fosso FS1	0.51 m^2
Sterro ST1	4.79 m^2
Usura pc1	7.00 m

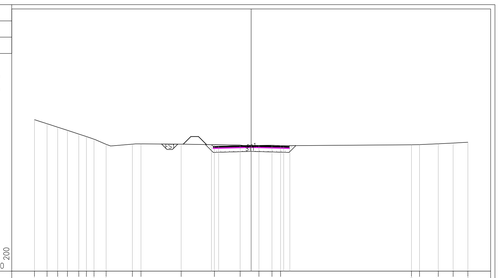

| | | |