SEZIONI PISTA G (23-33)

SCALA 1:200

PROFILO A — SEZIONE 23 — PROGRESSIVA 440.00

Rilevato RL1	18.95 m^2
Usura pc1	5.00 m
Preparazione p. posa pp1	13.47 m
Vegetale vg1	5.01 m
vg2	5.14 m
Totale:	10.15 m

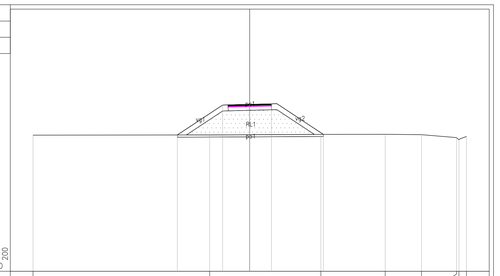

| | | |