
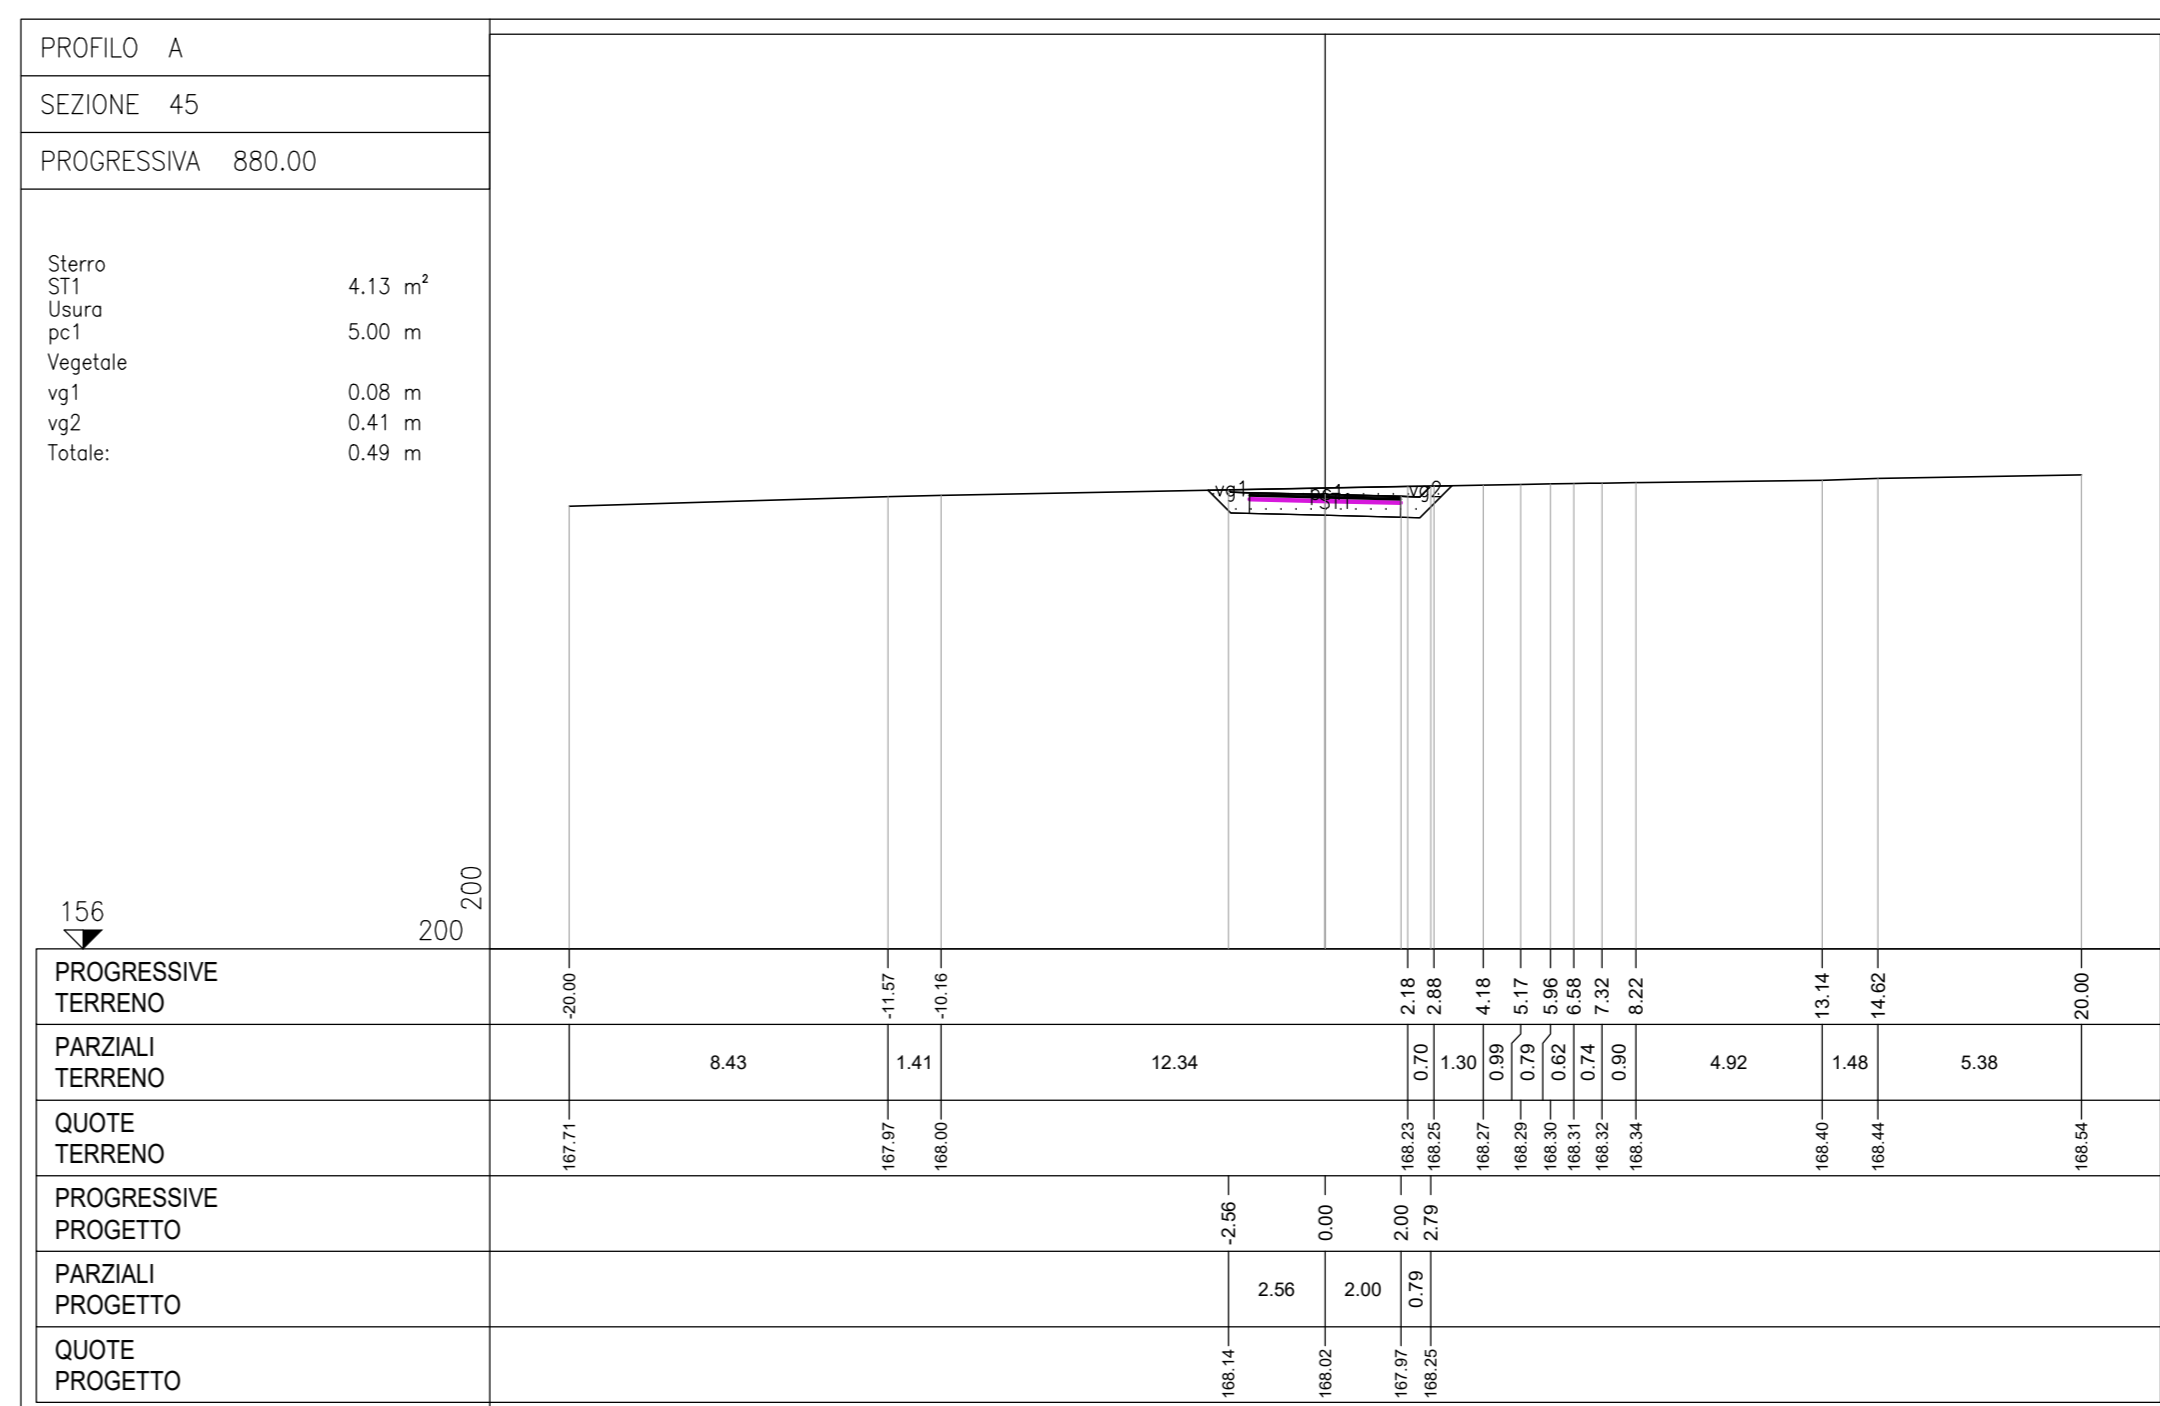
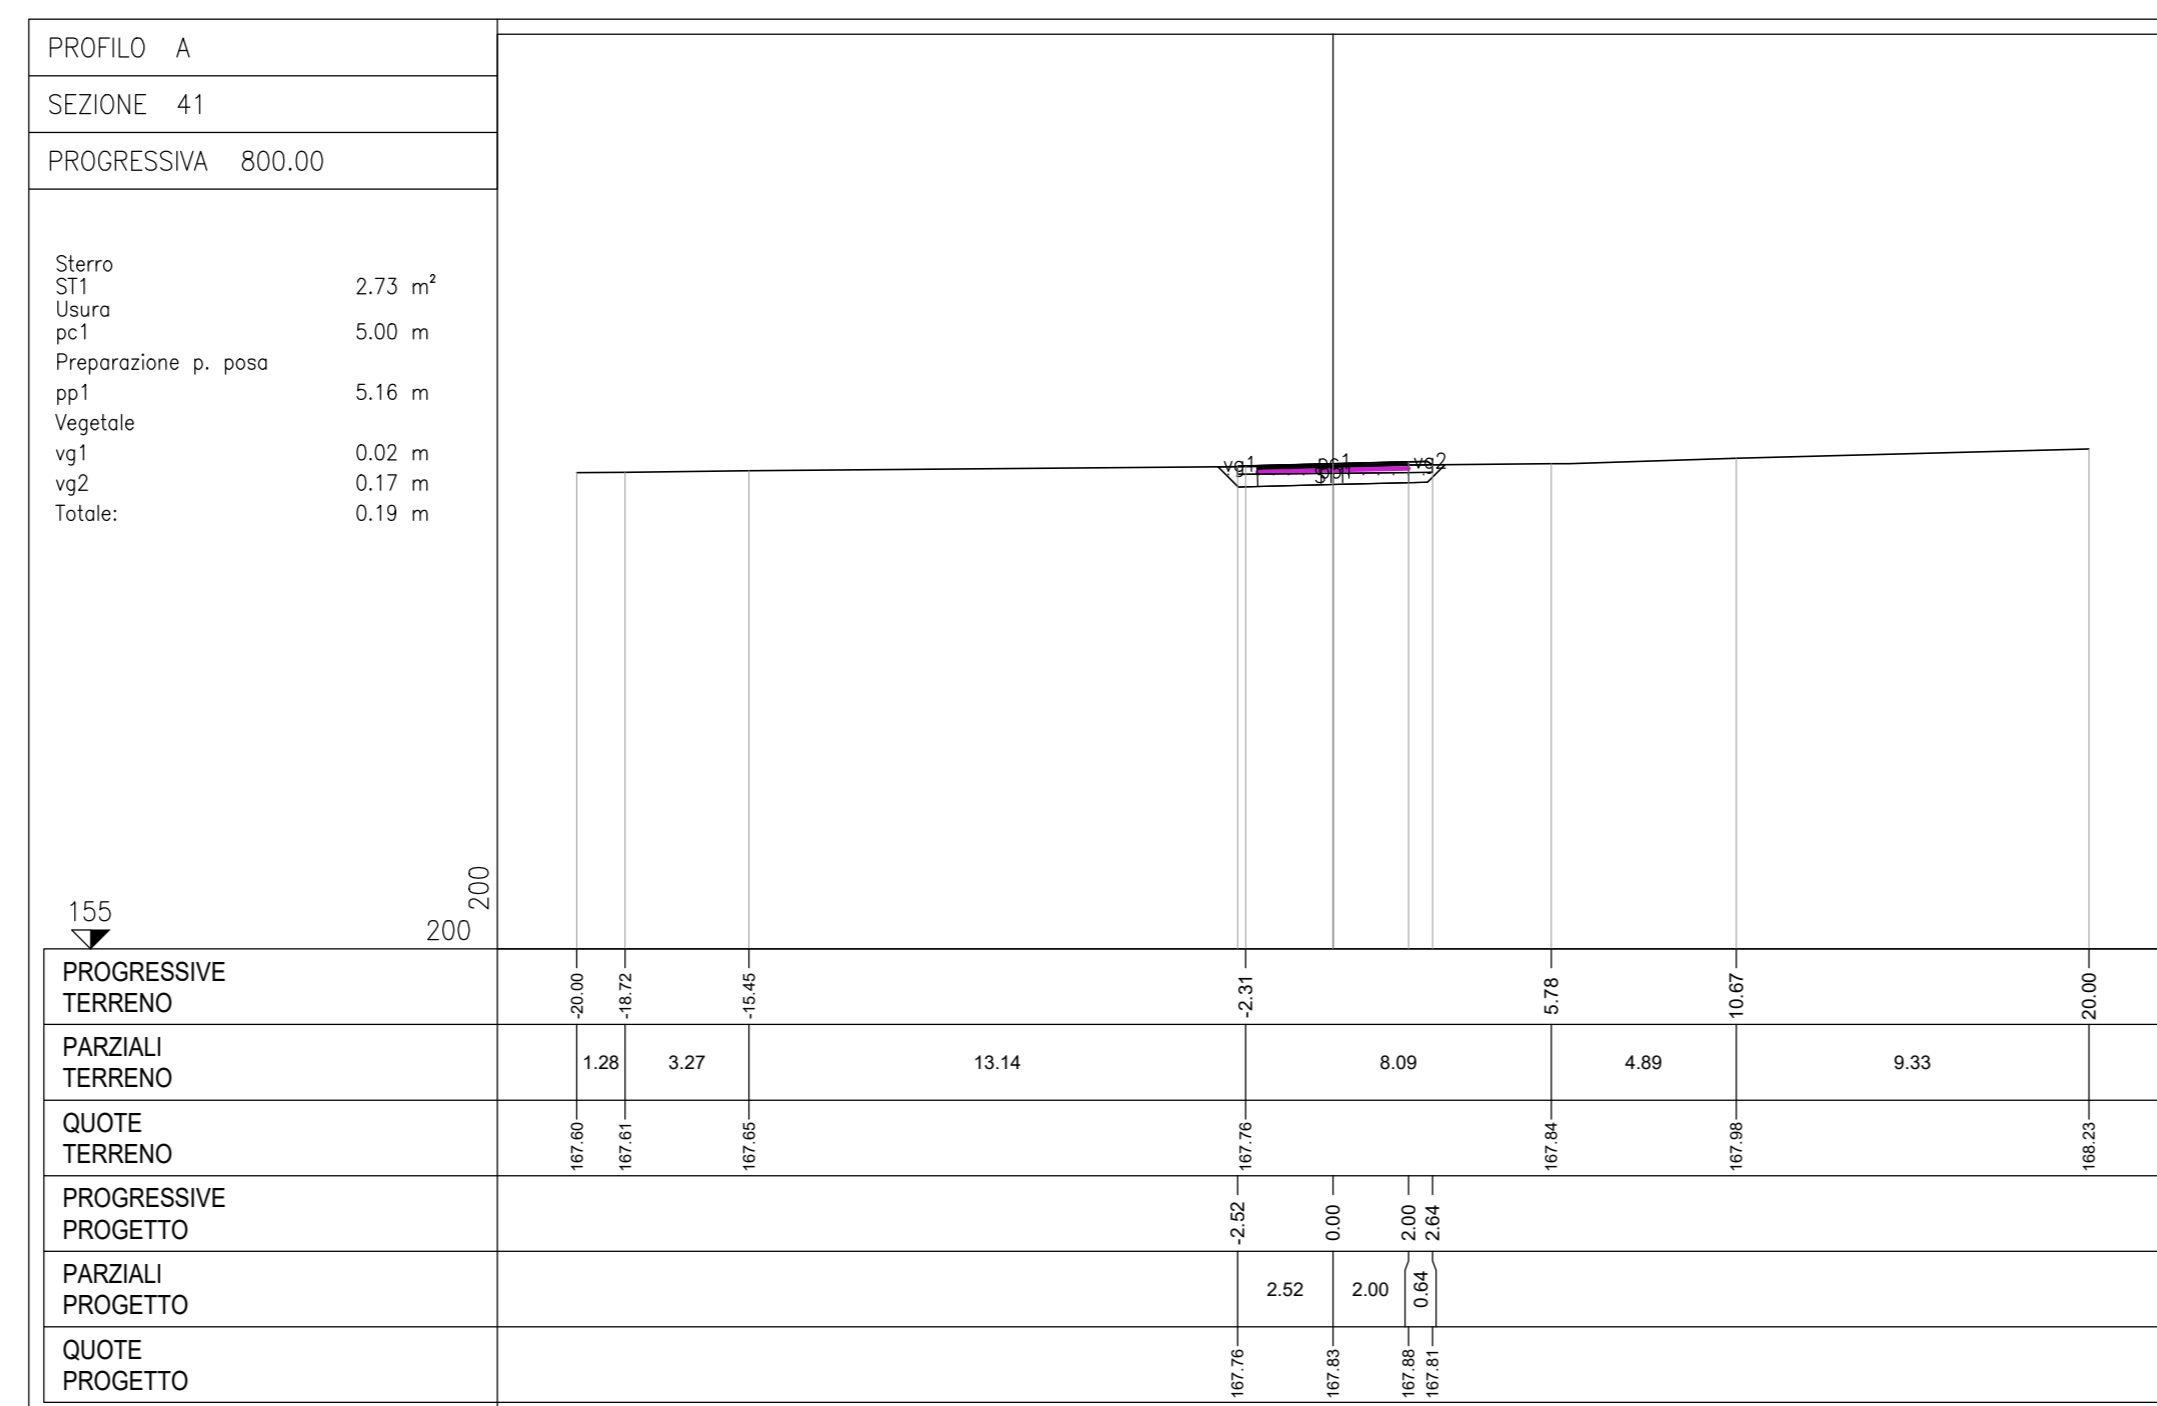
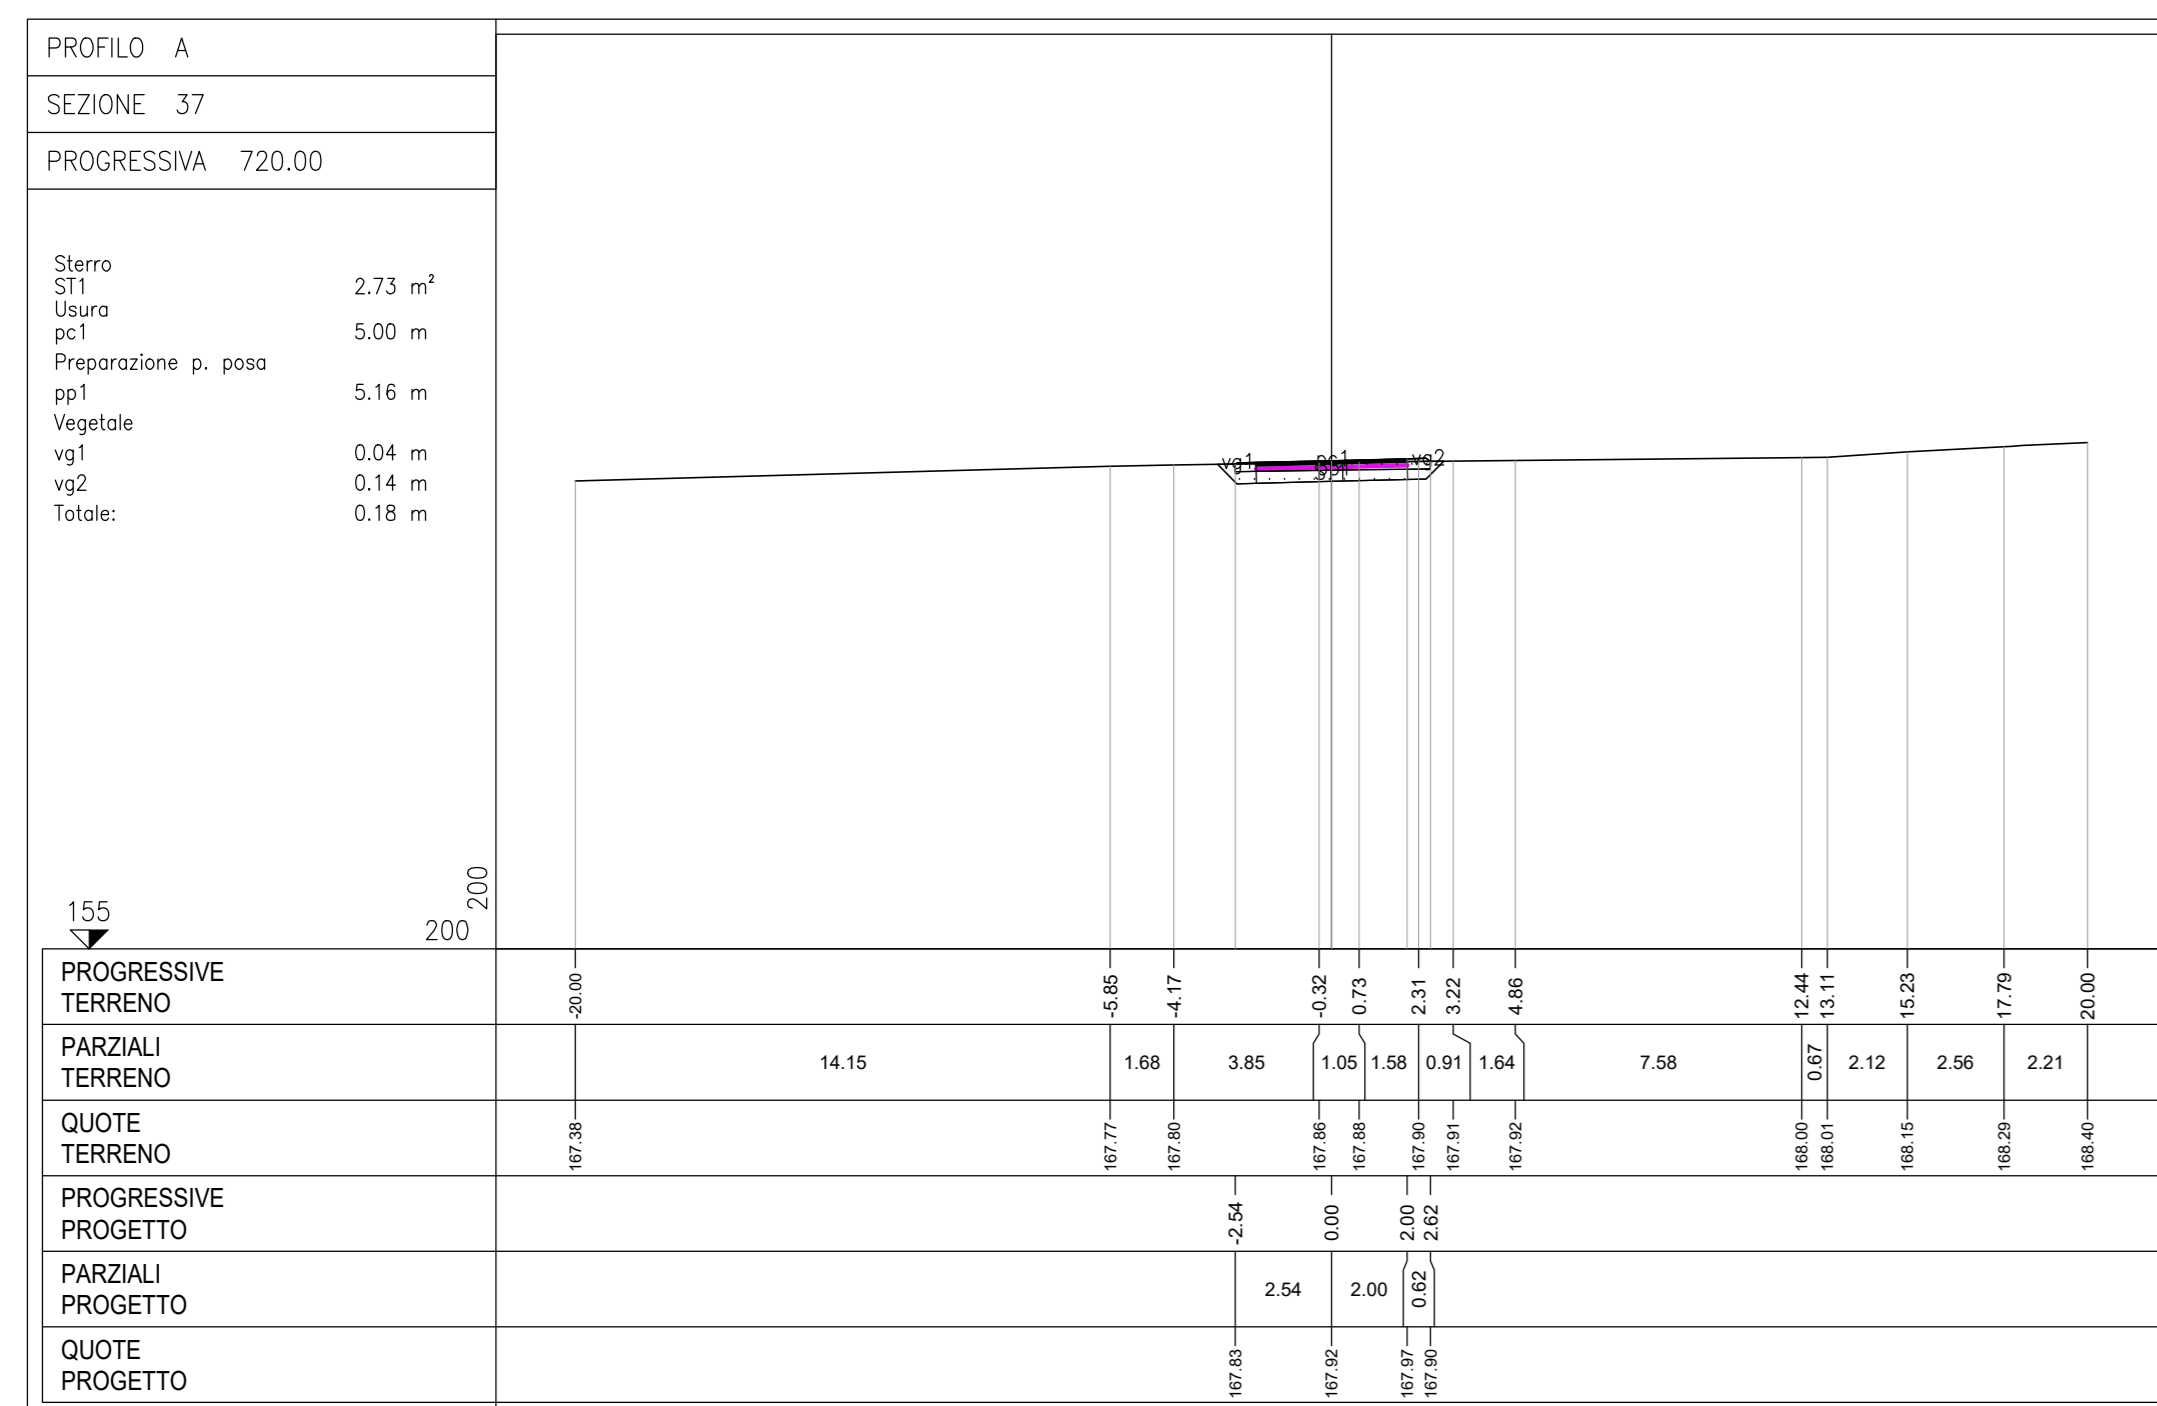
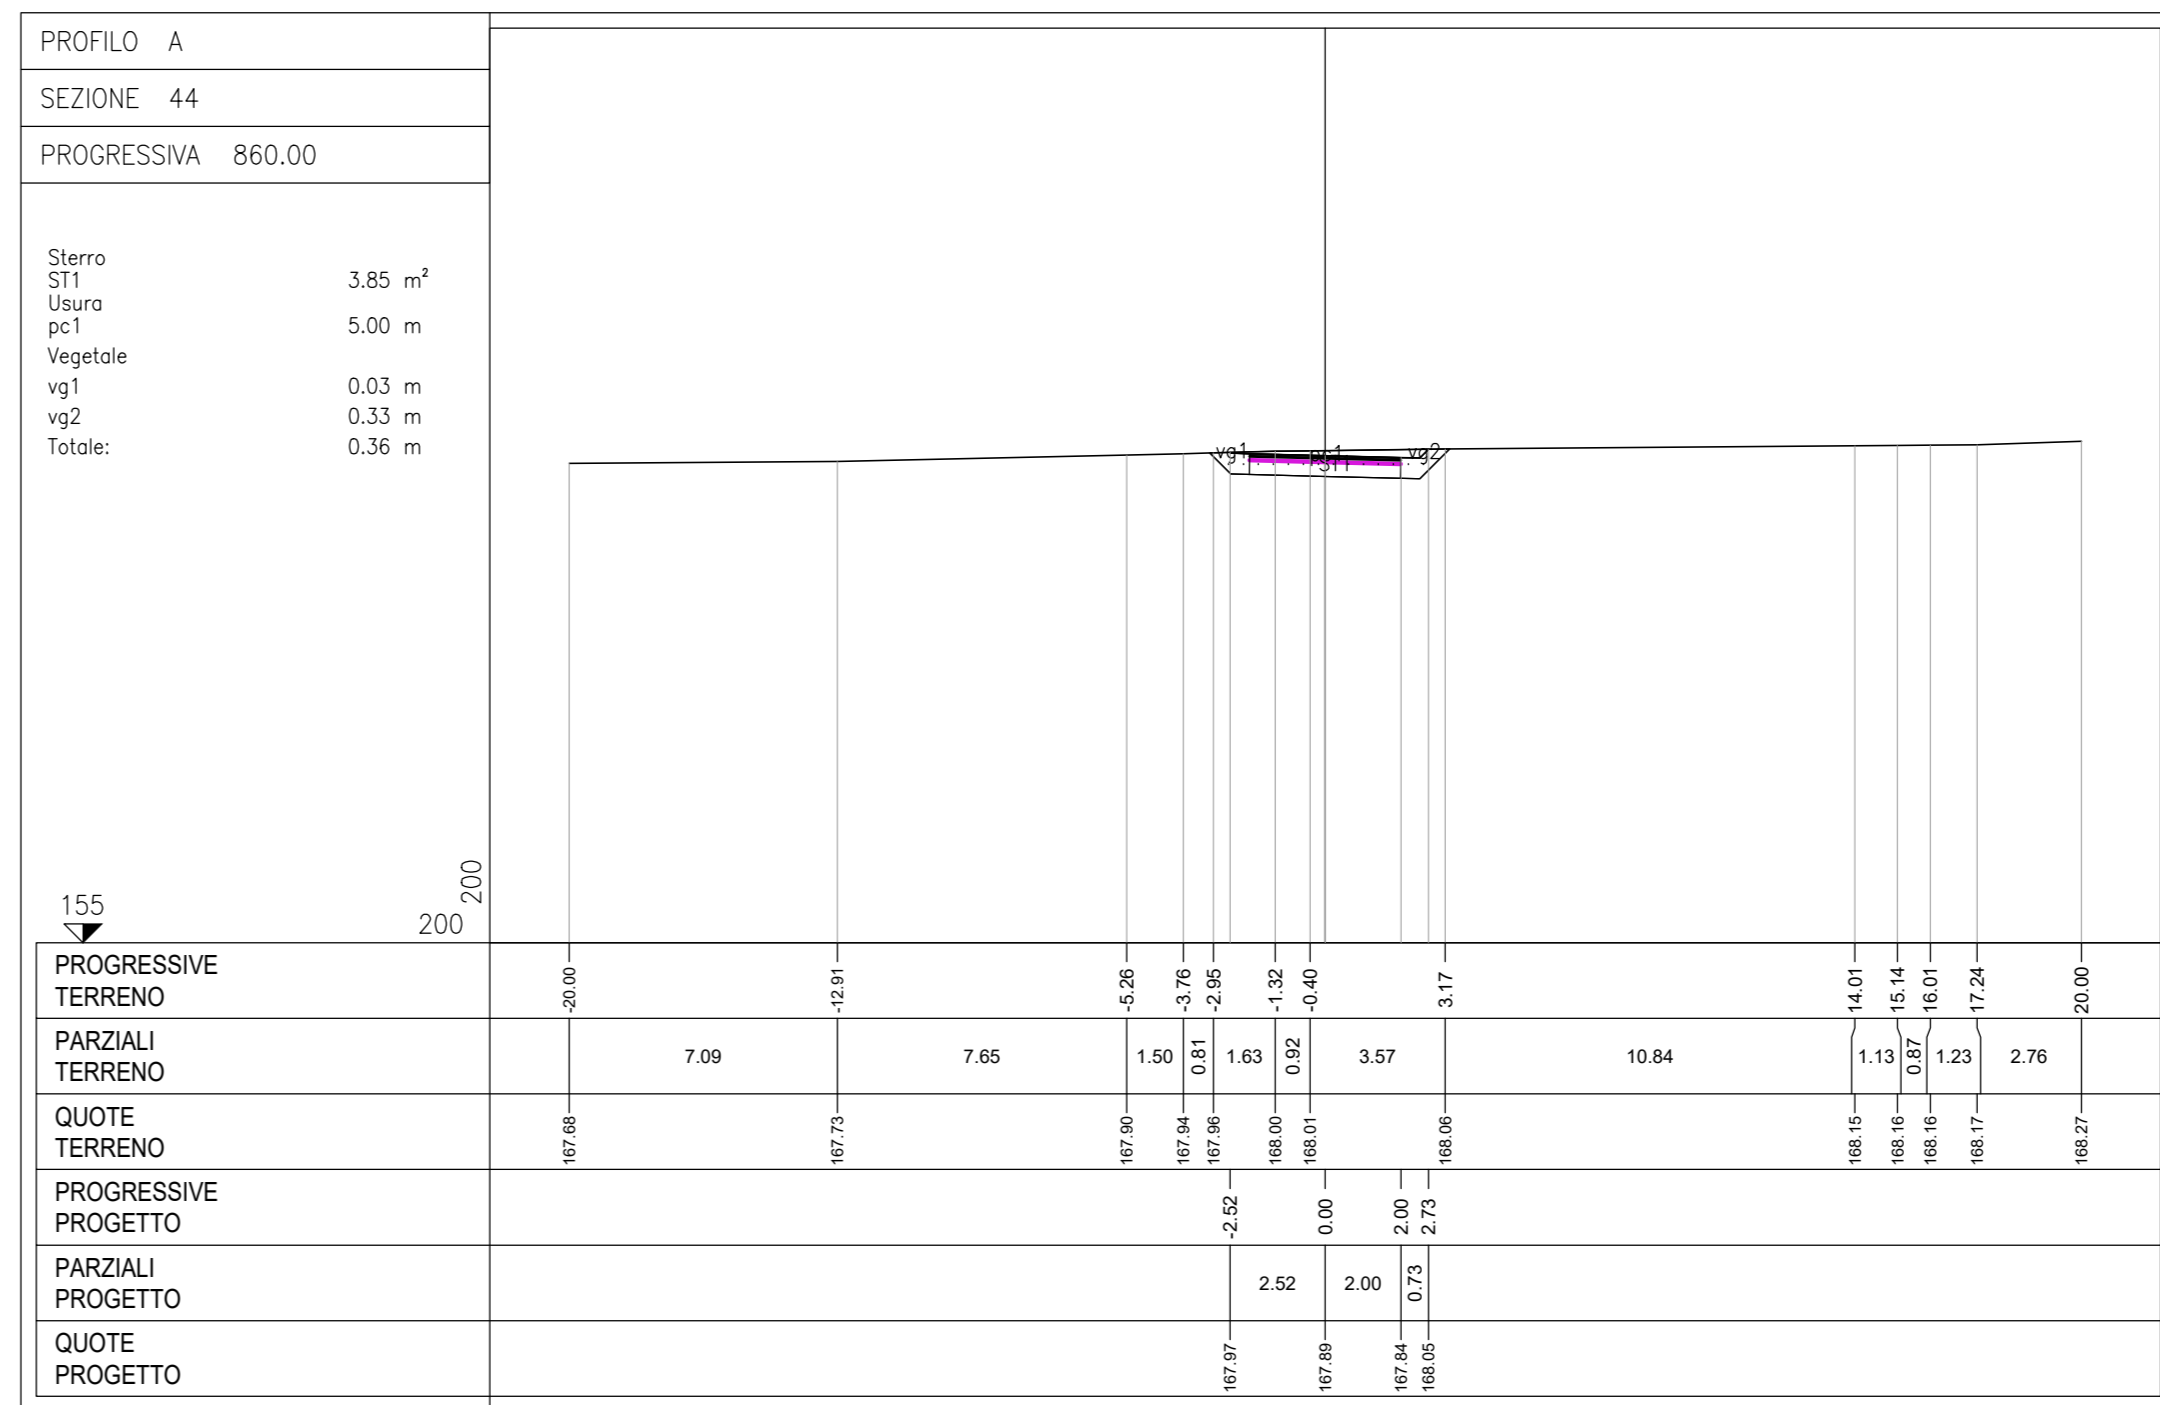
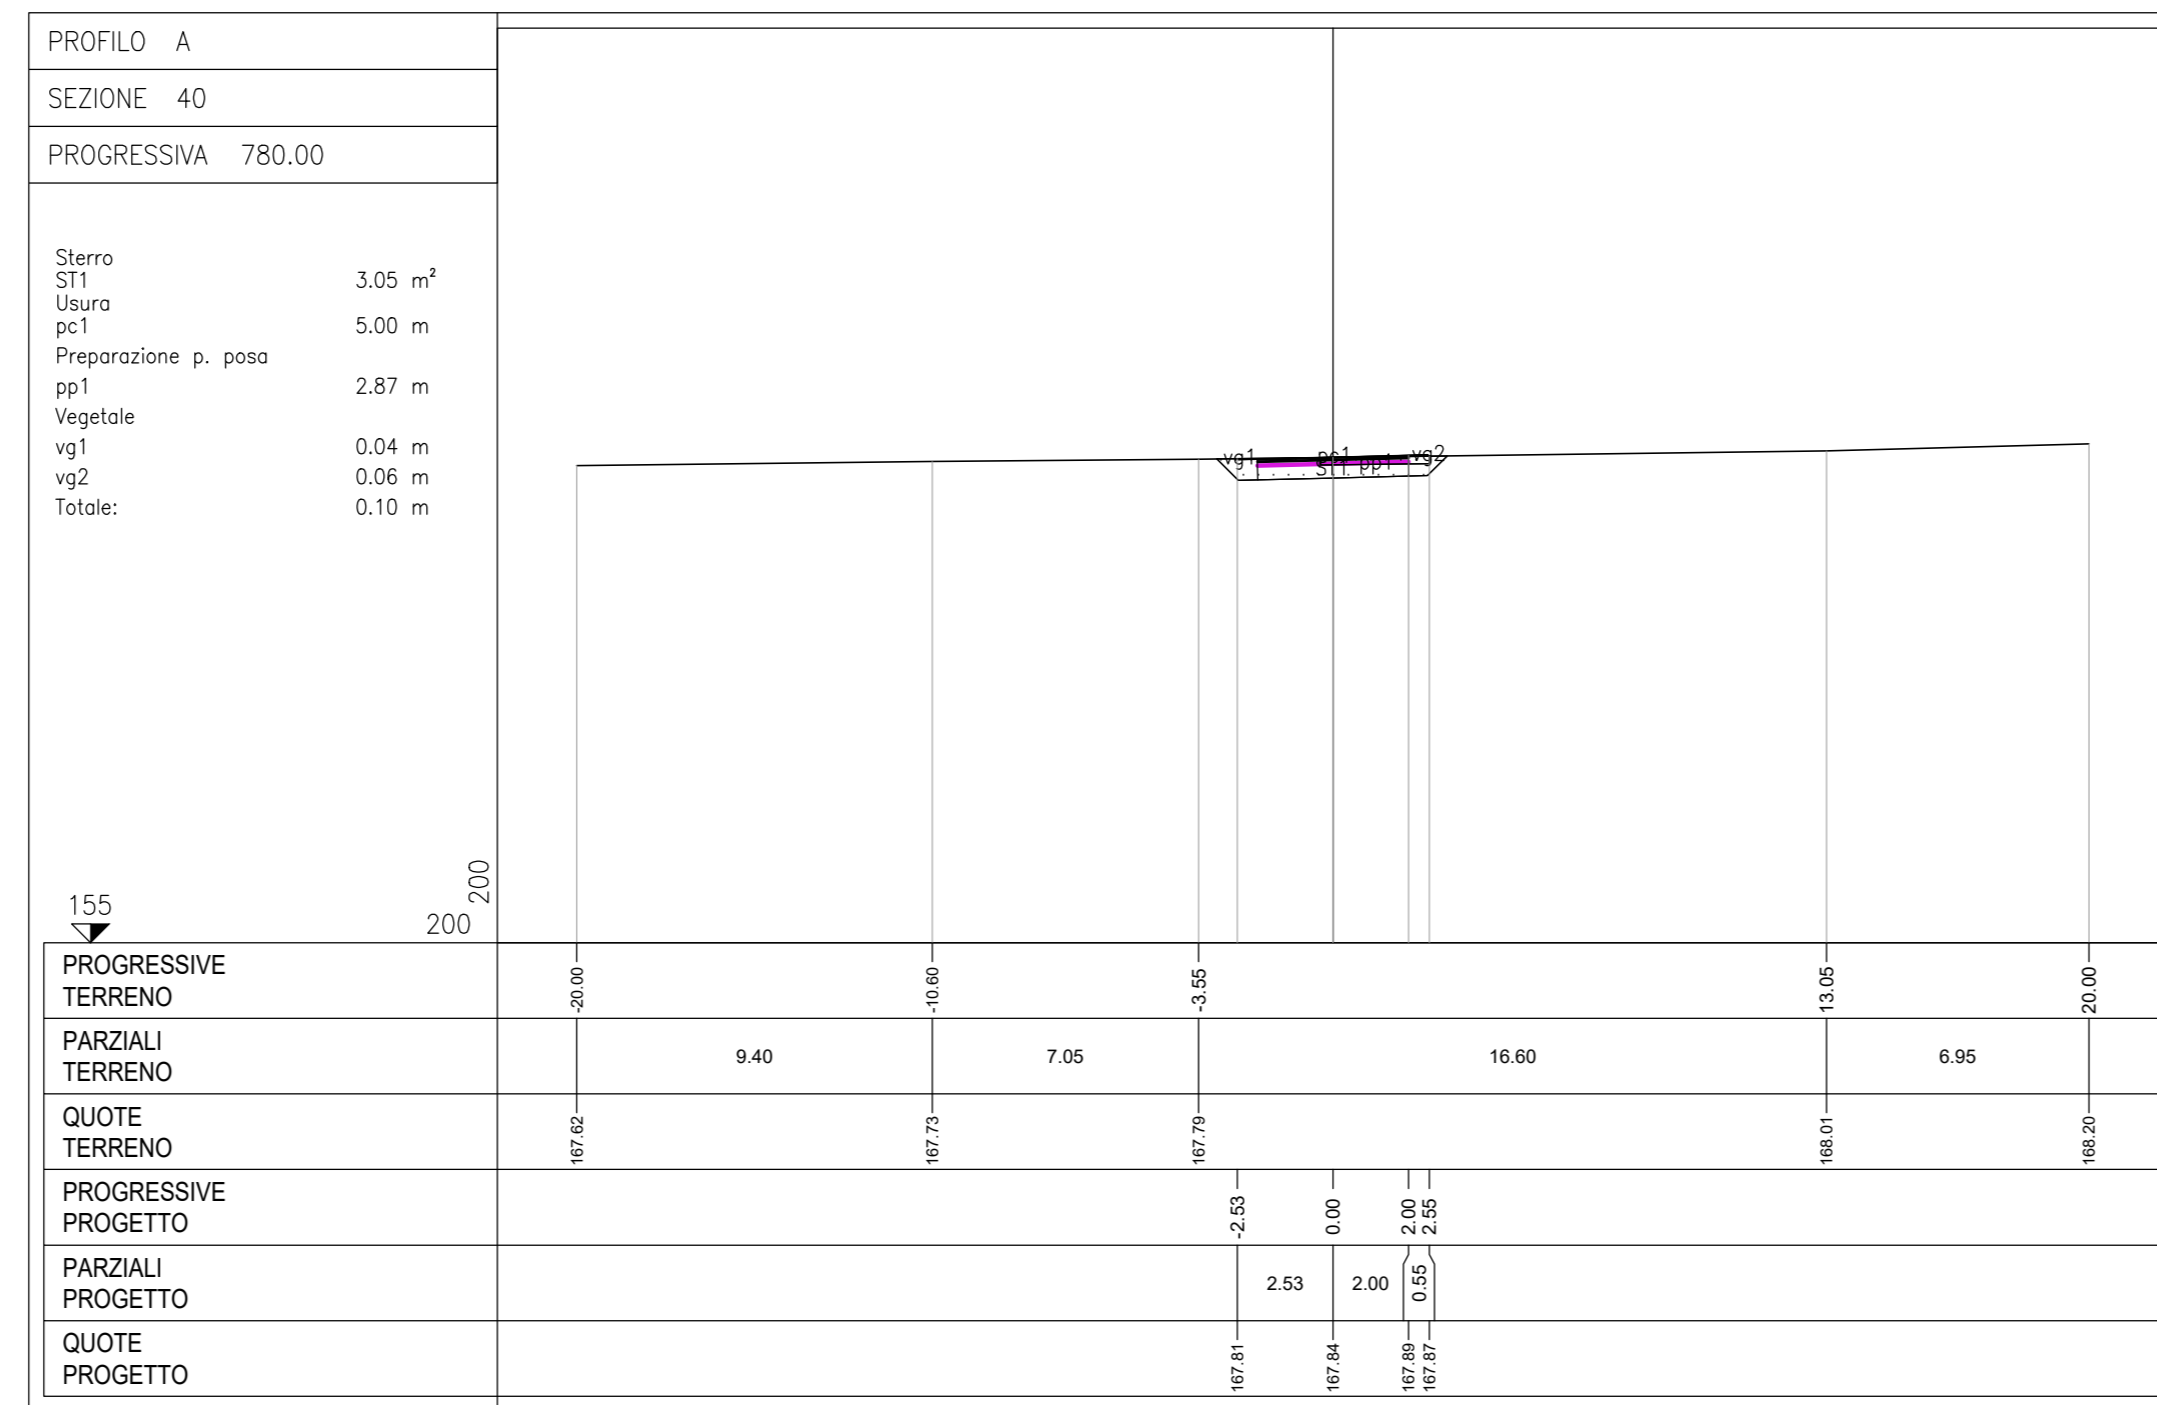
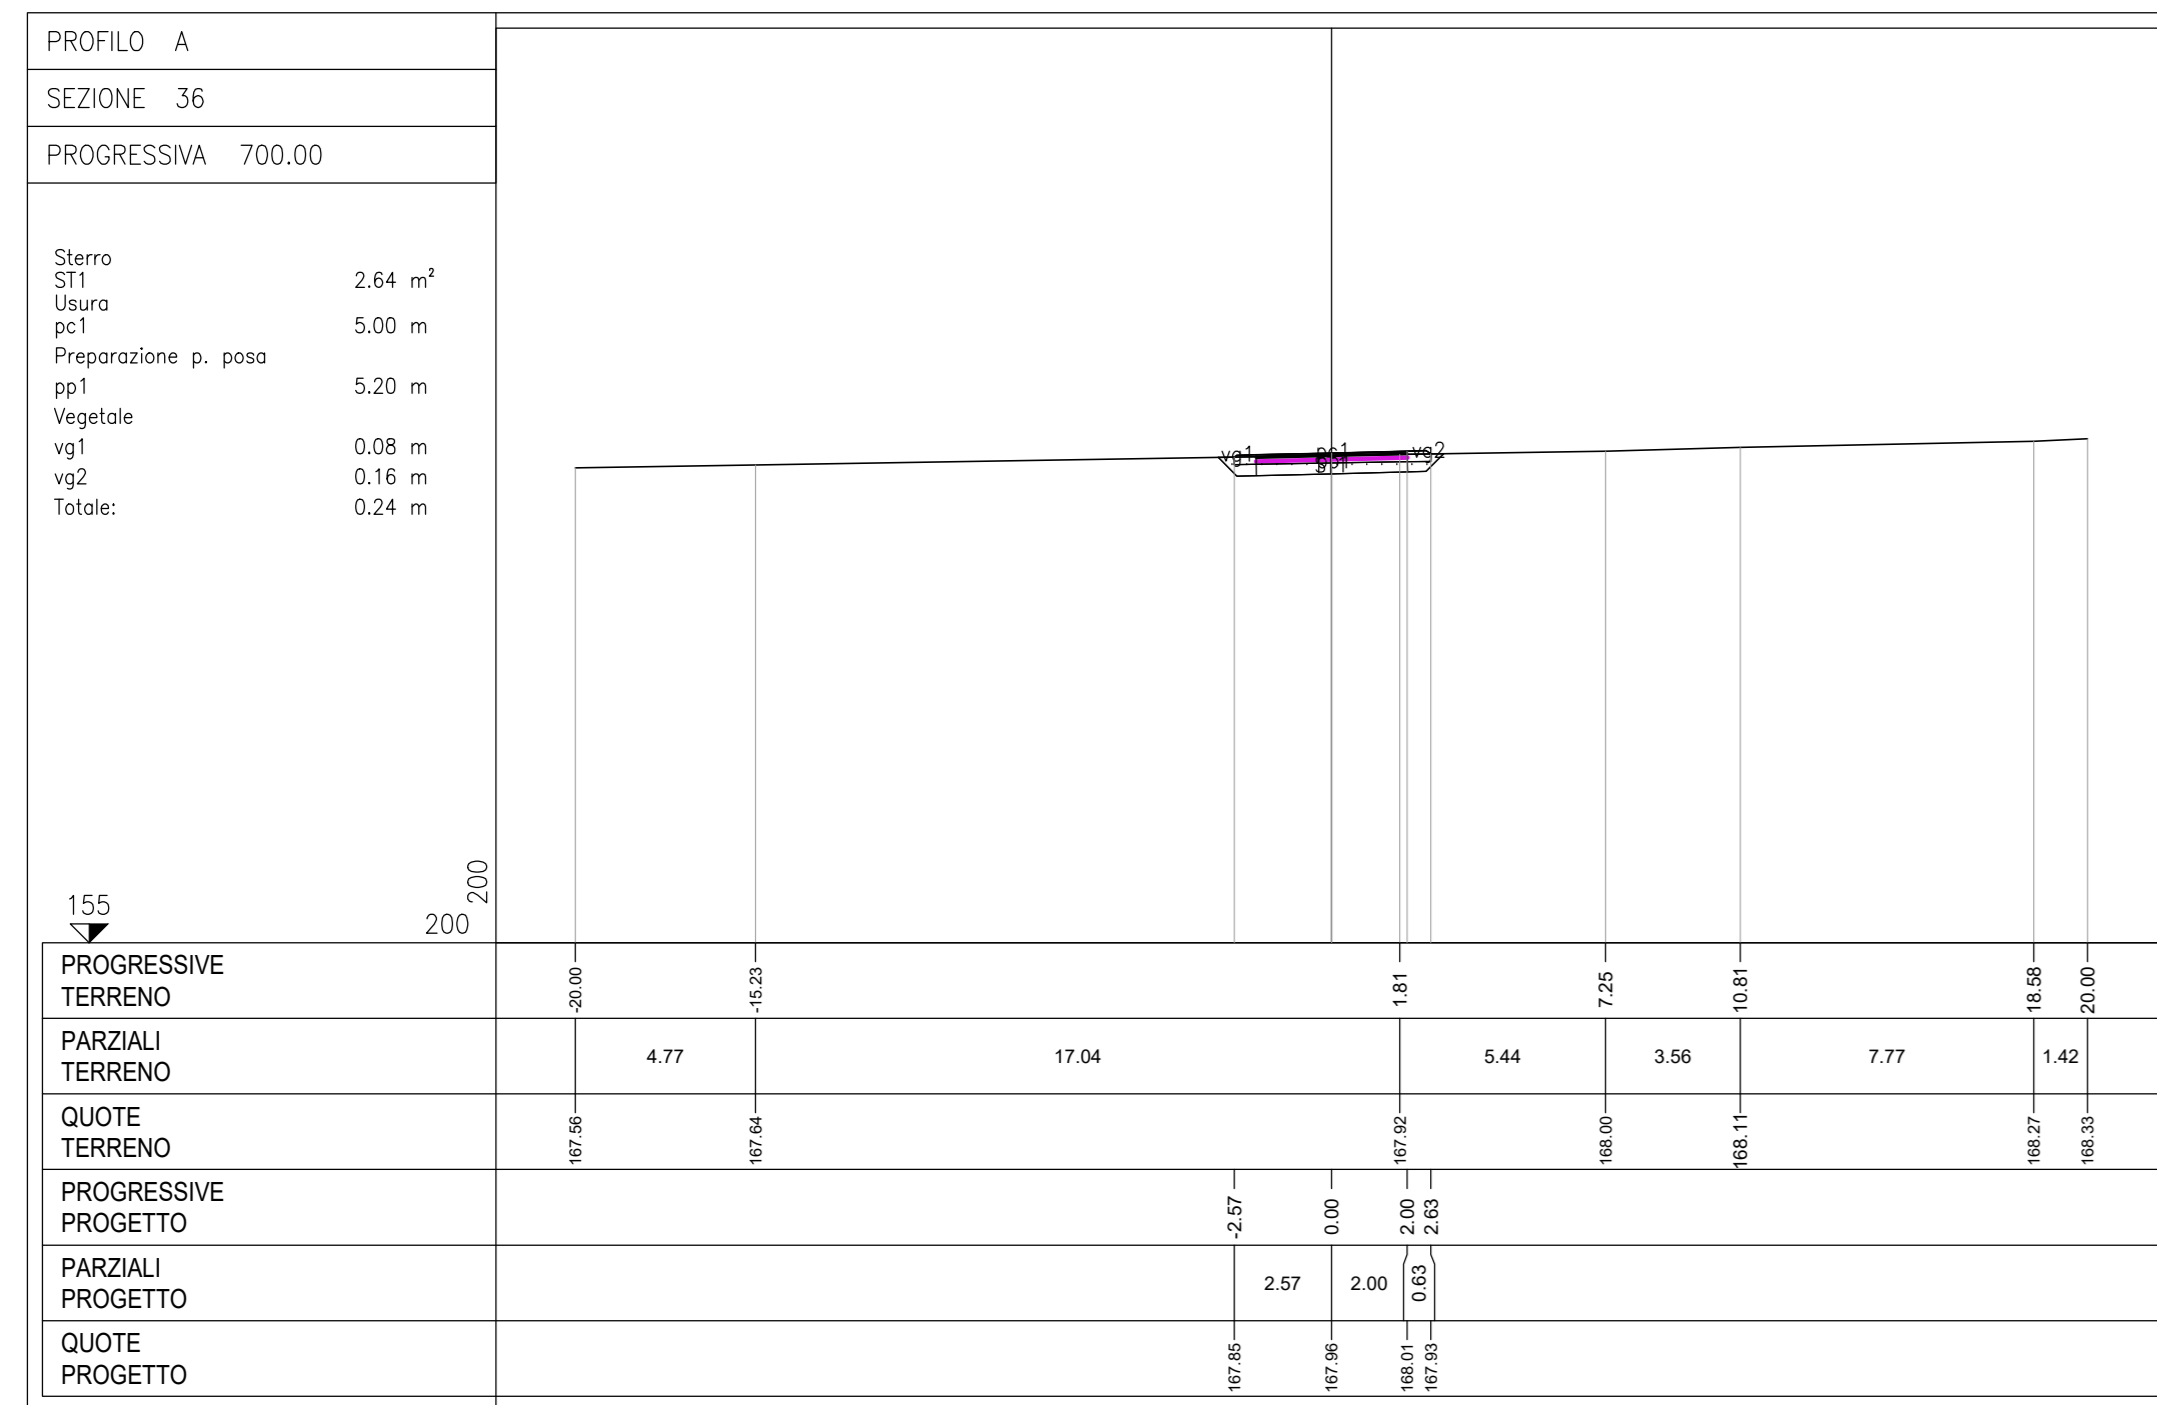
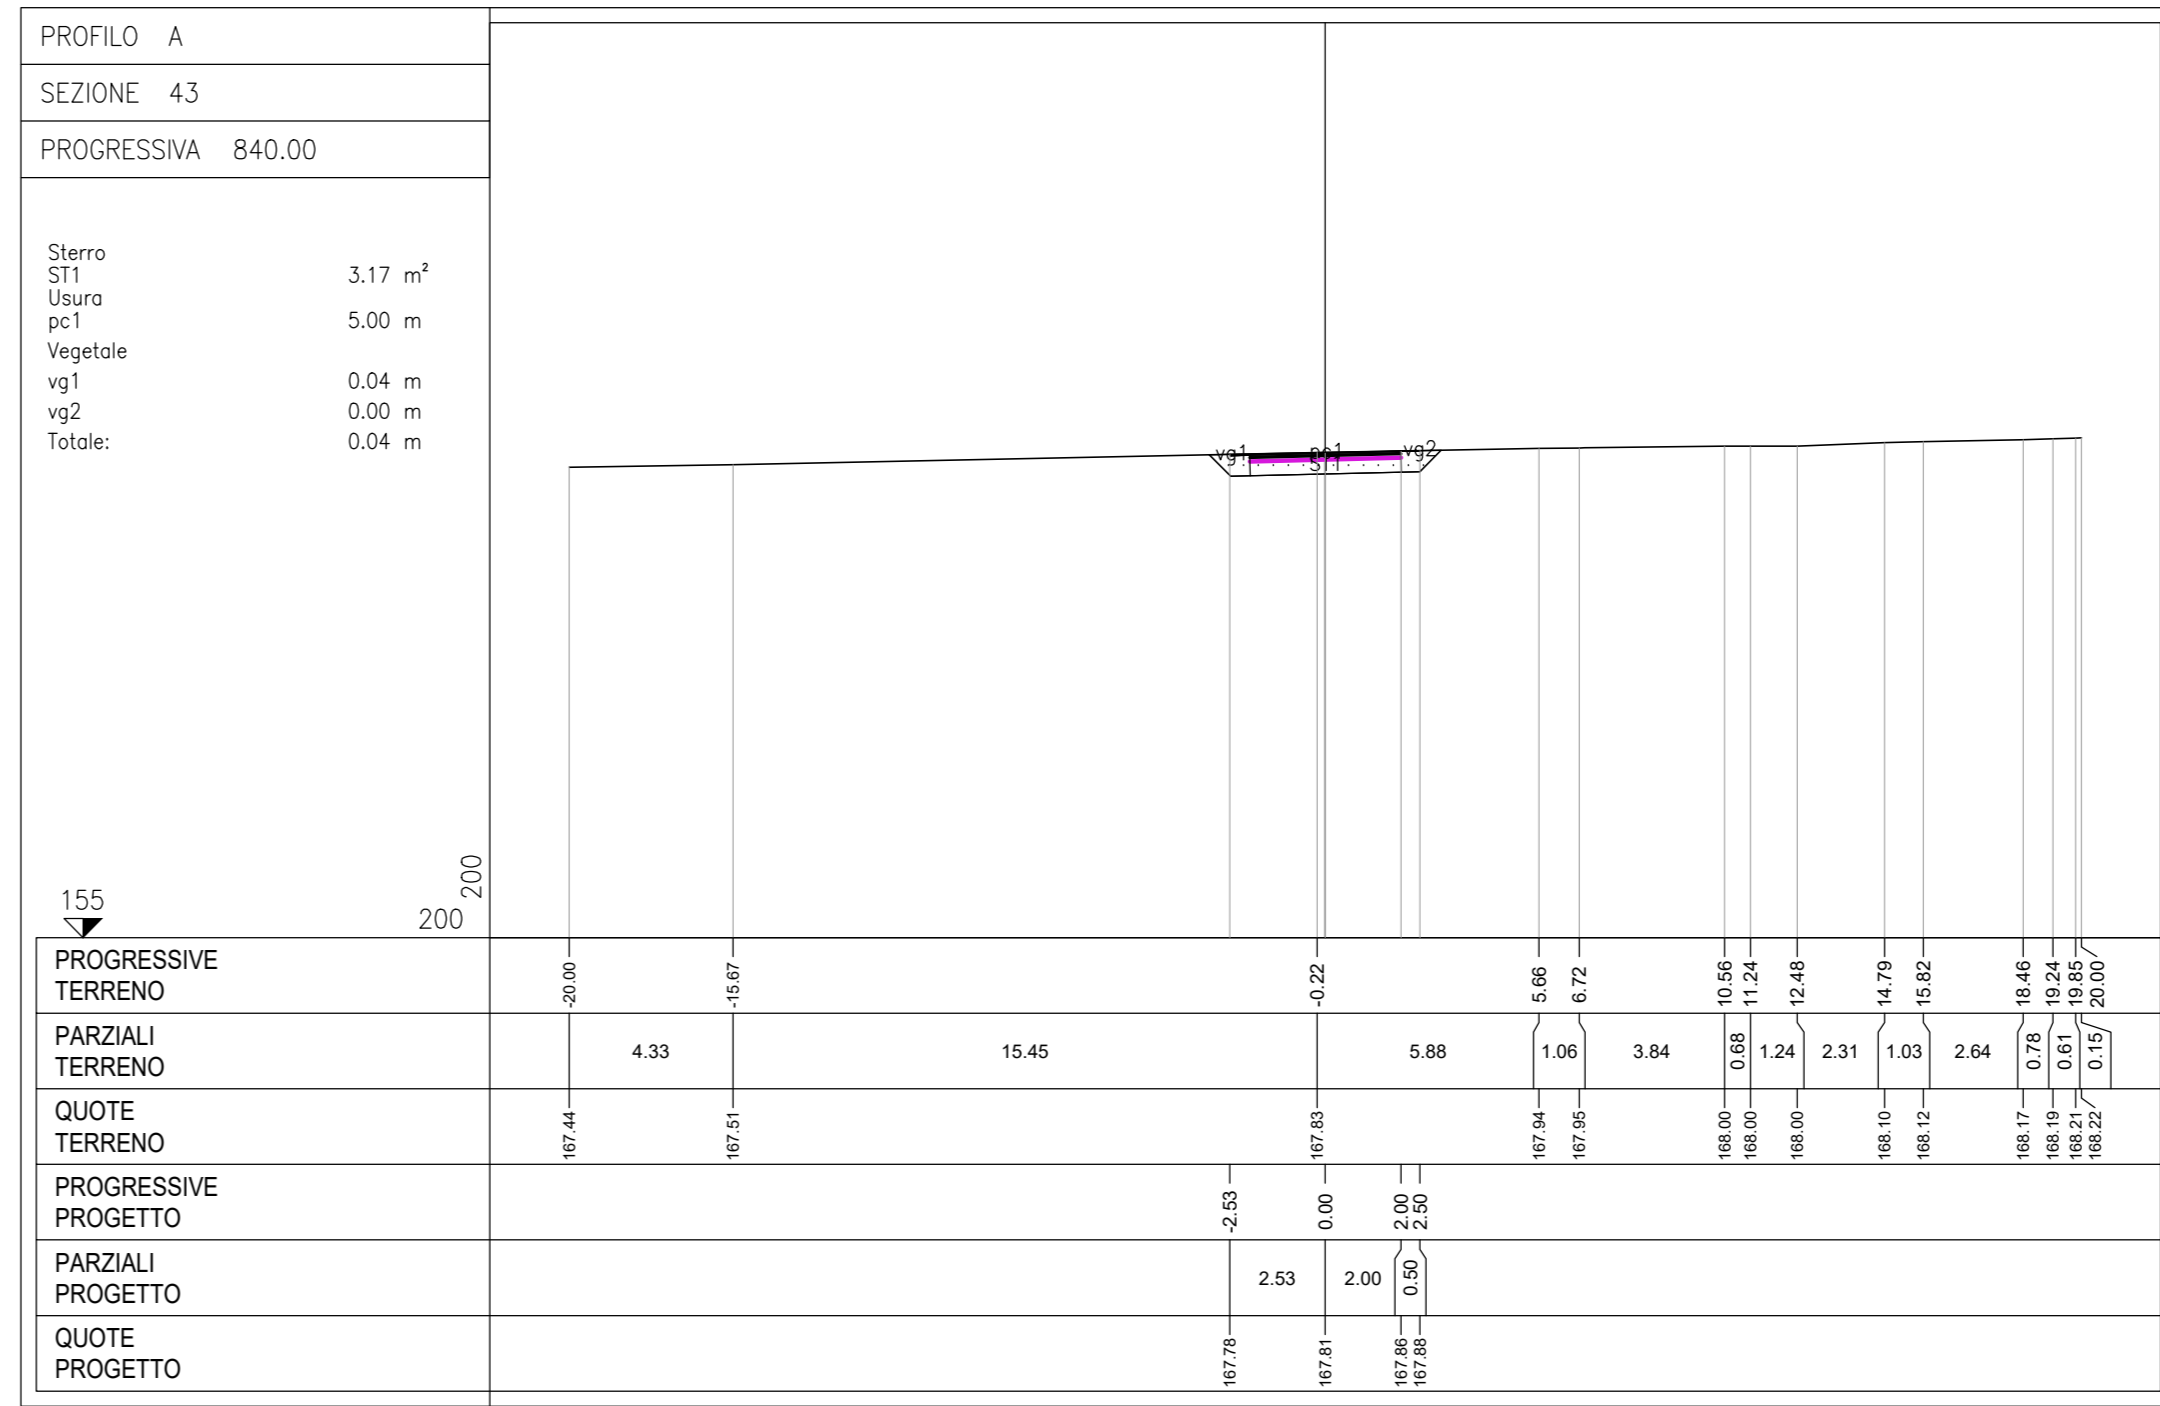
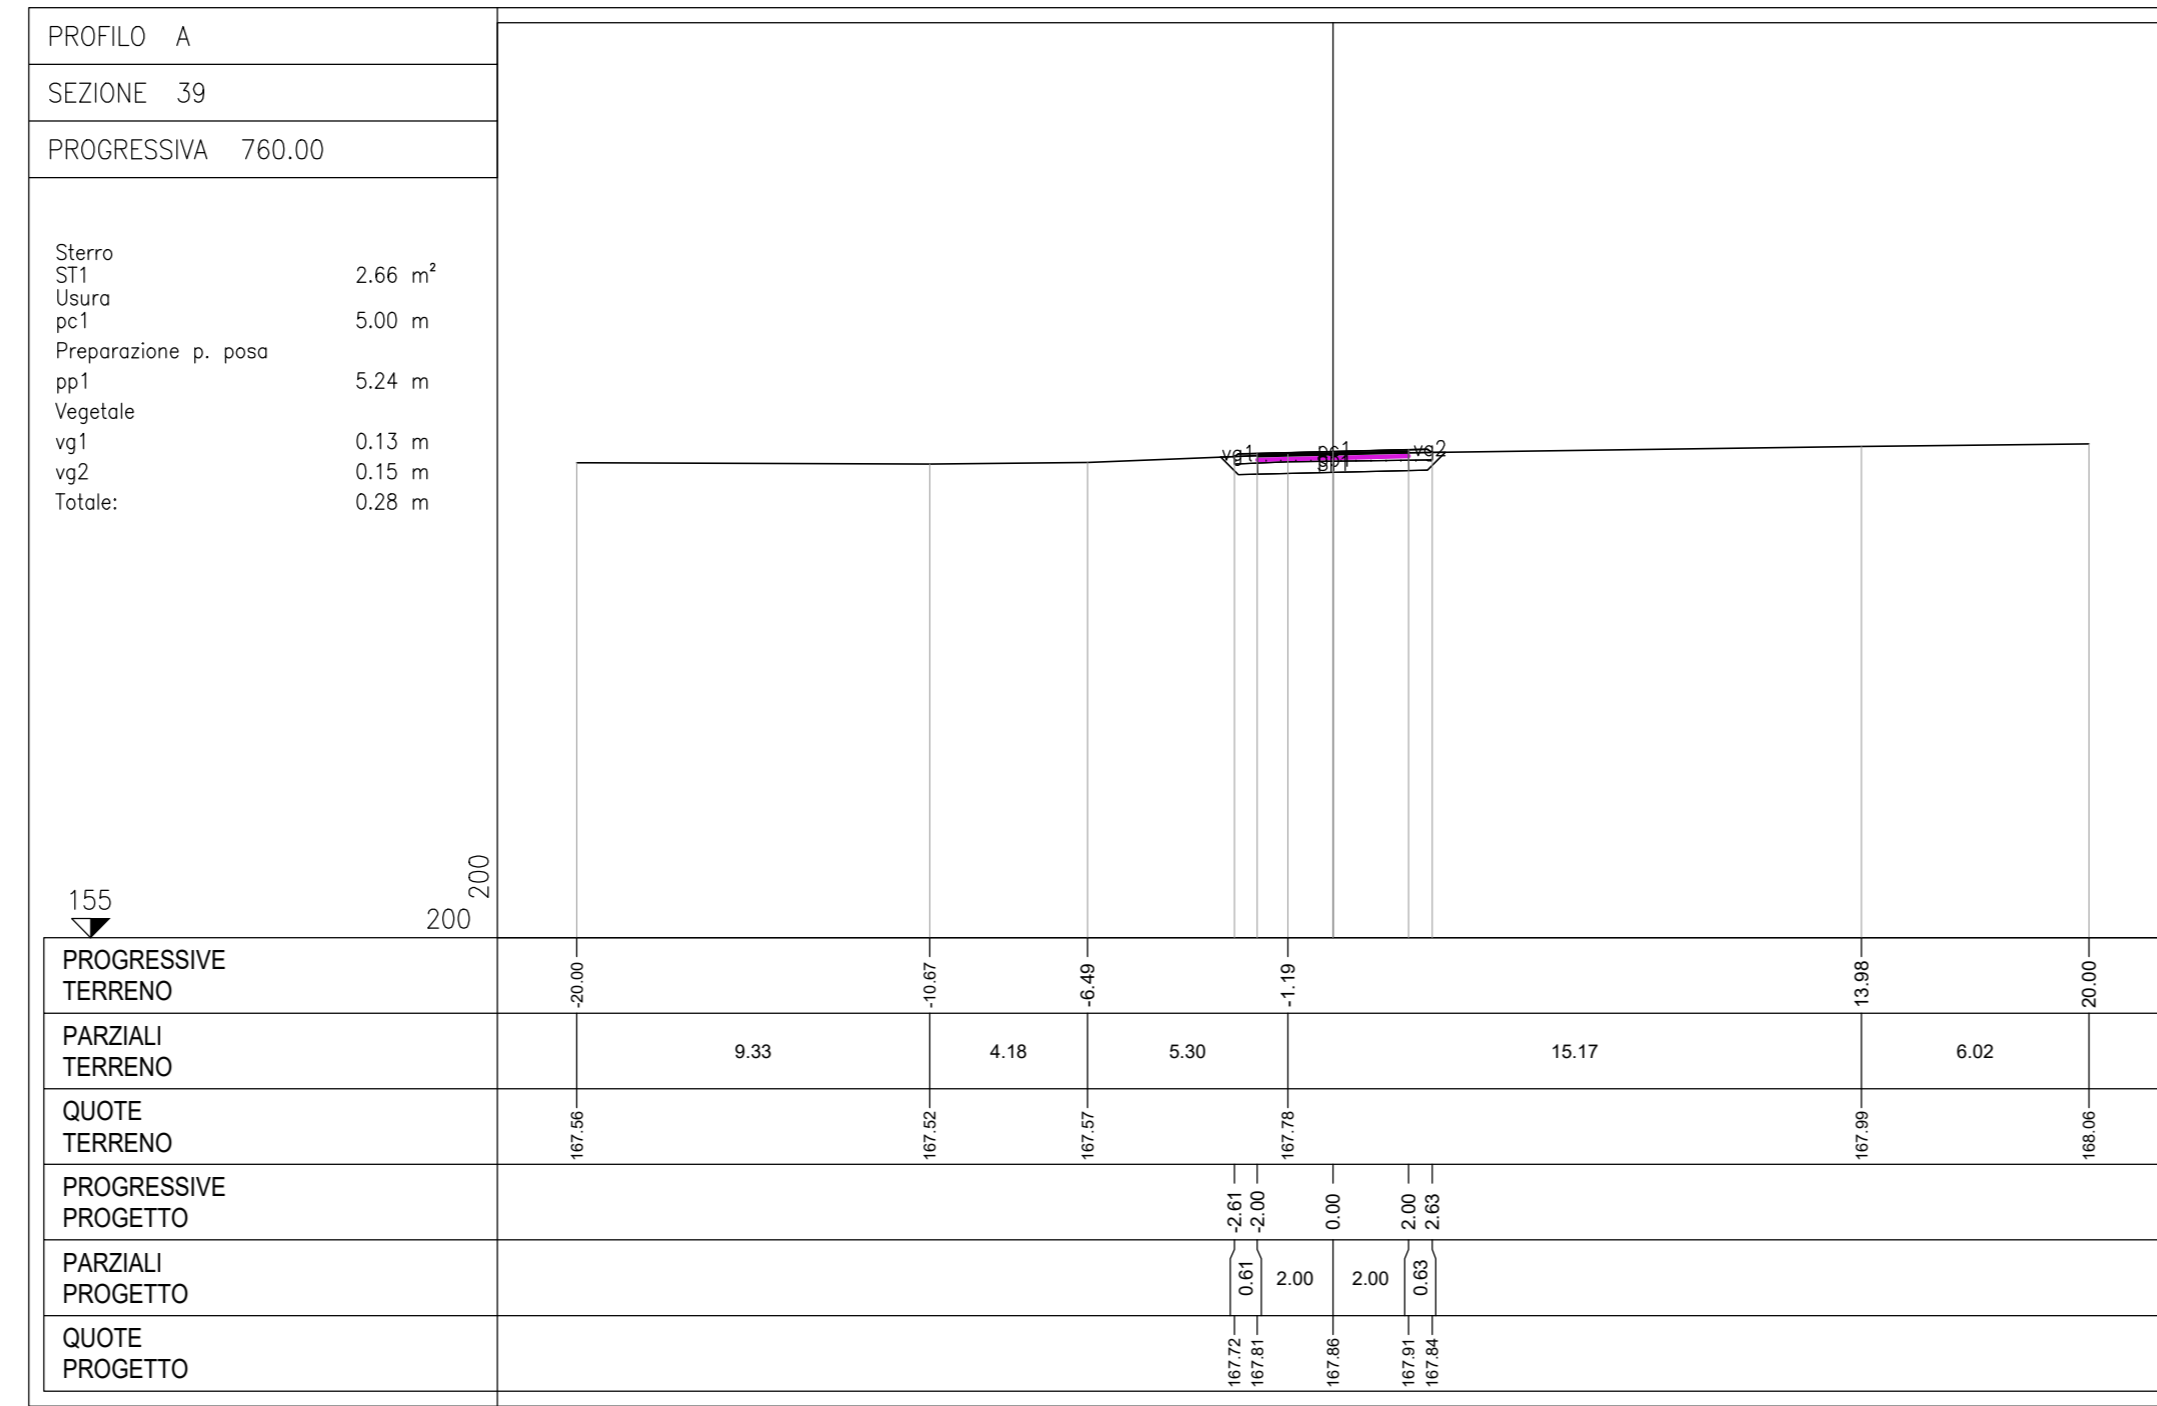
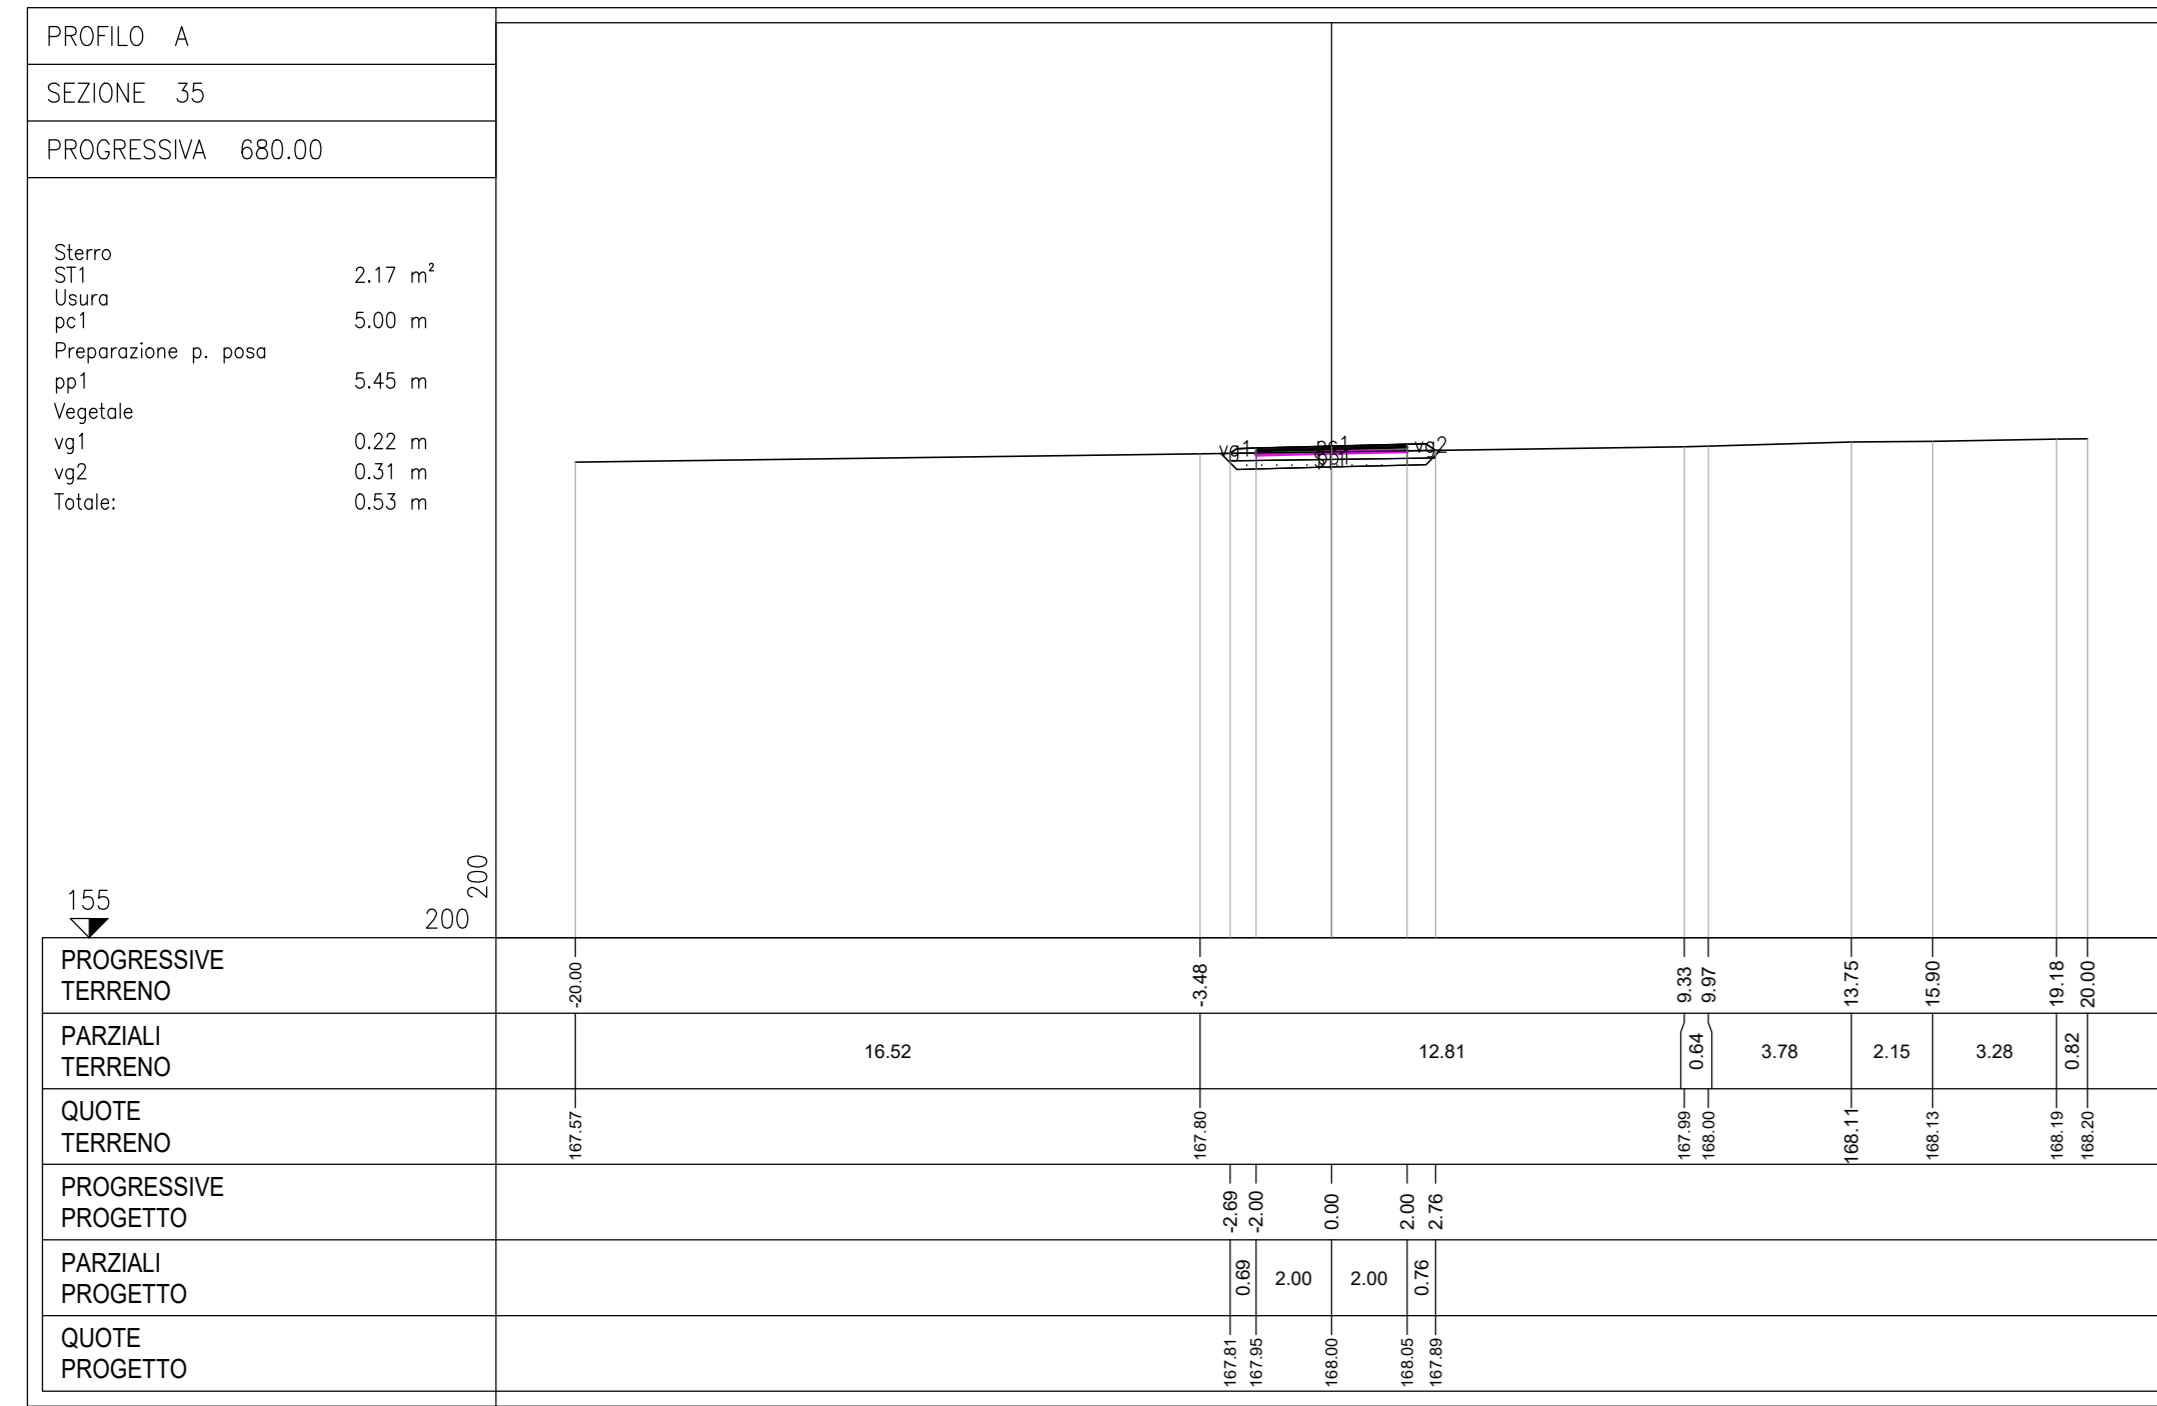
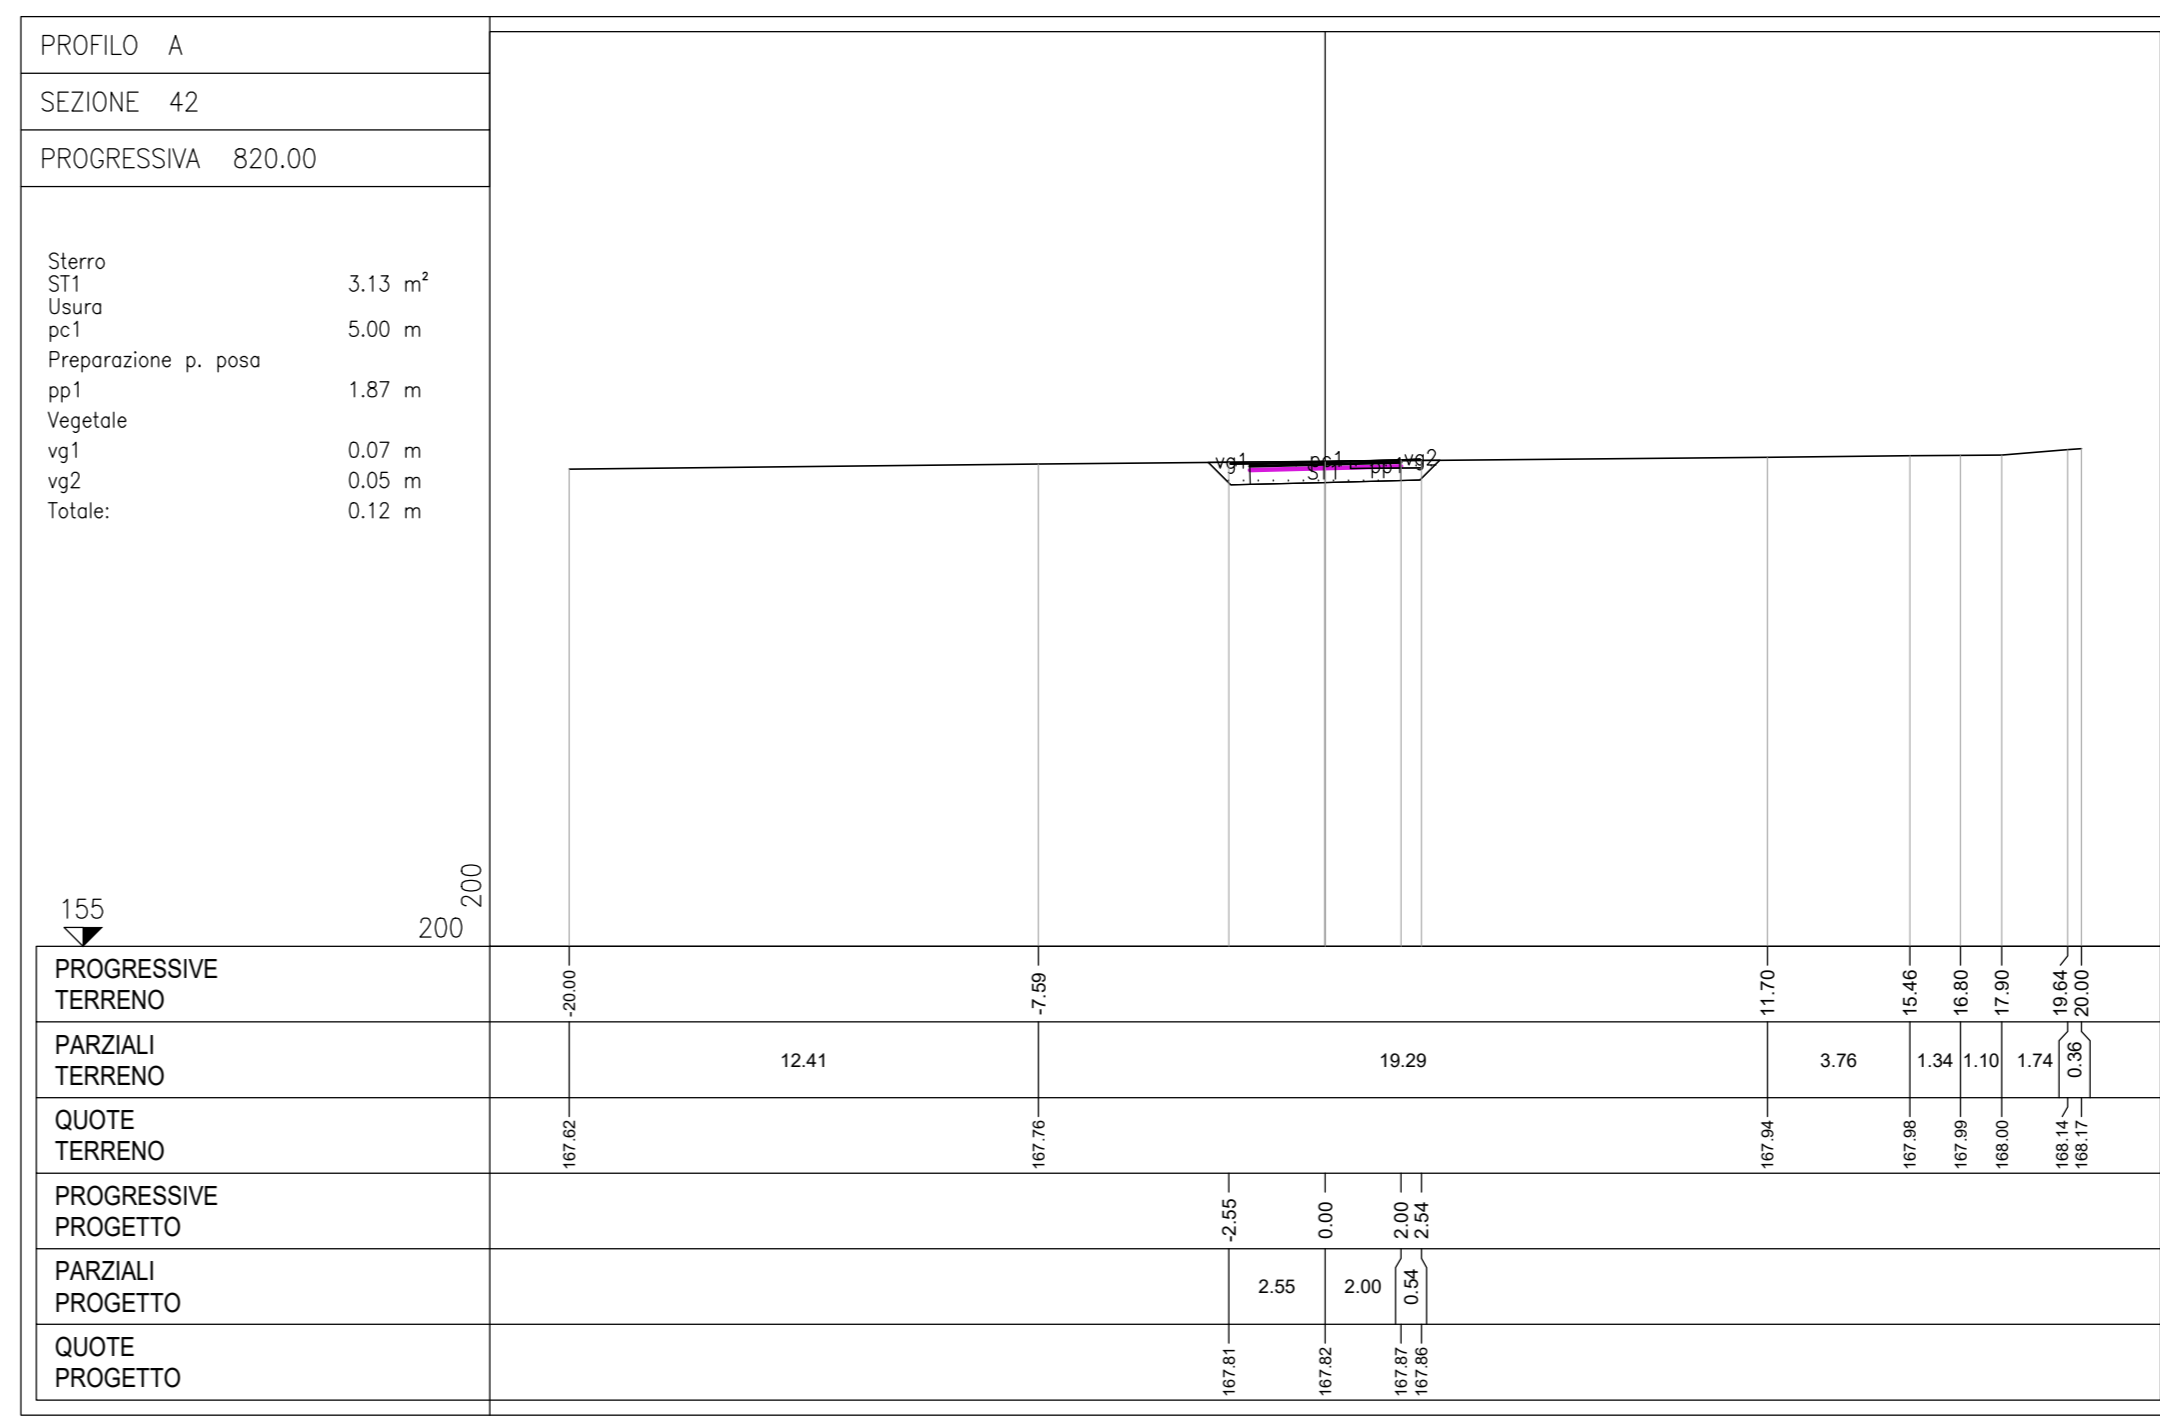
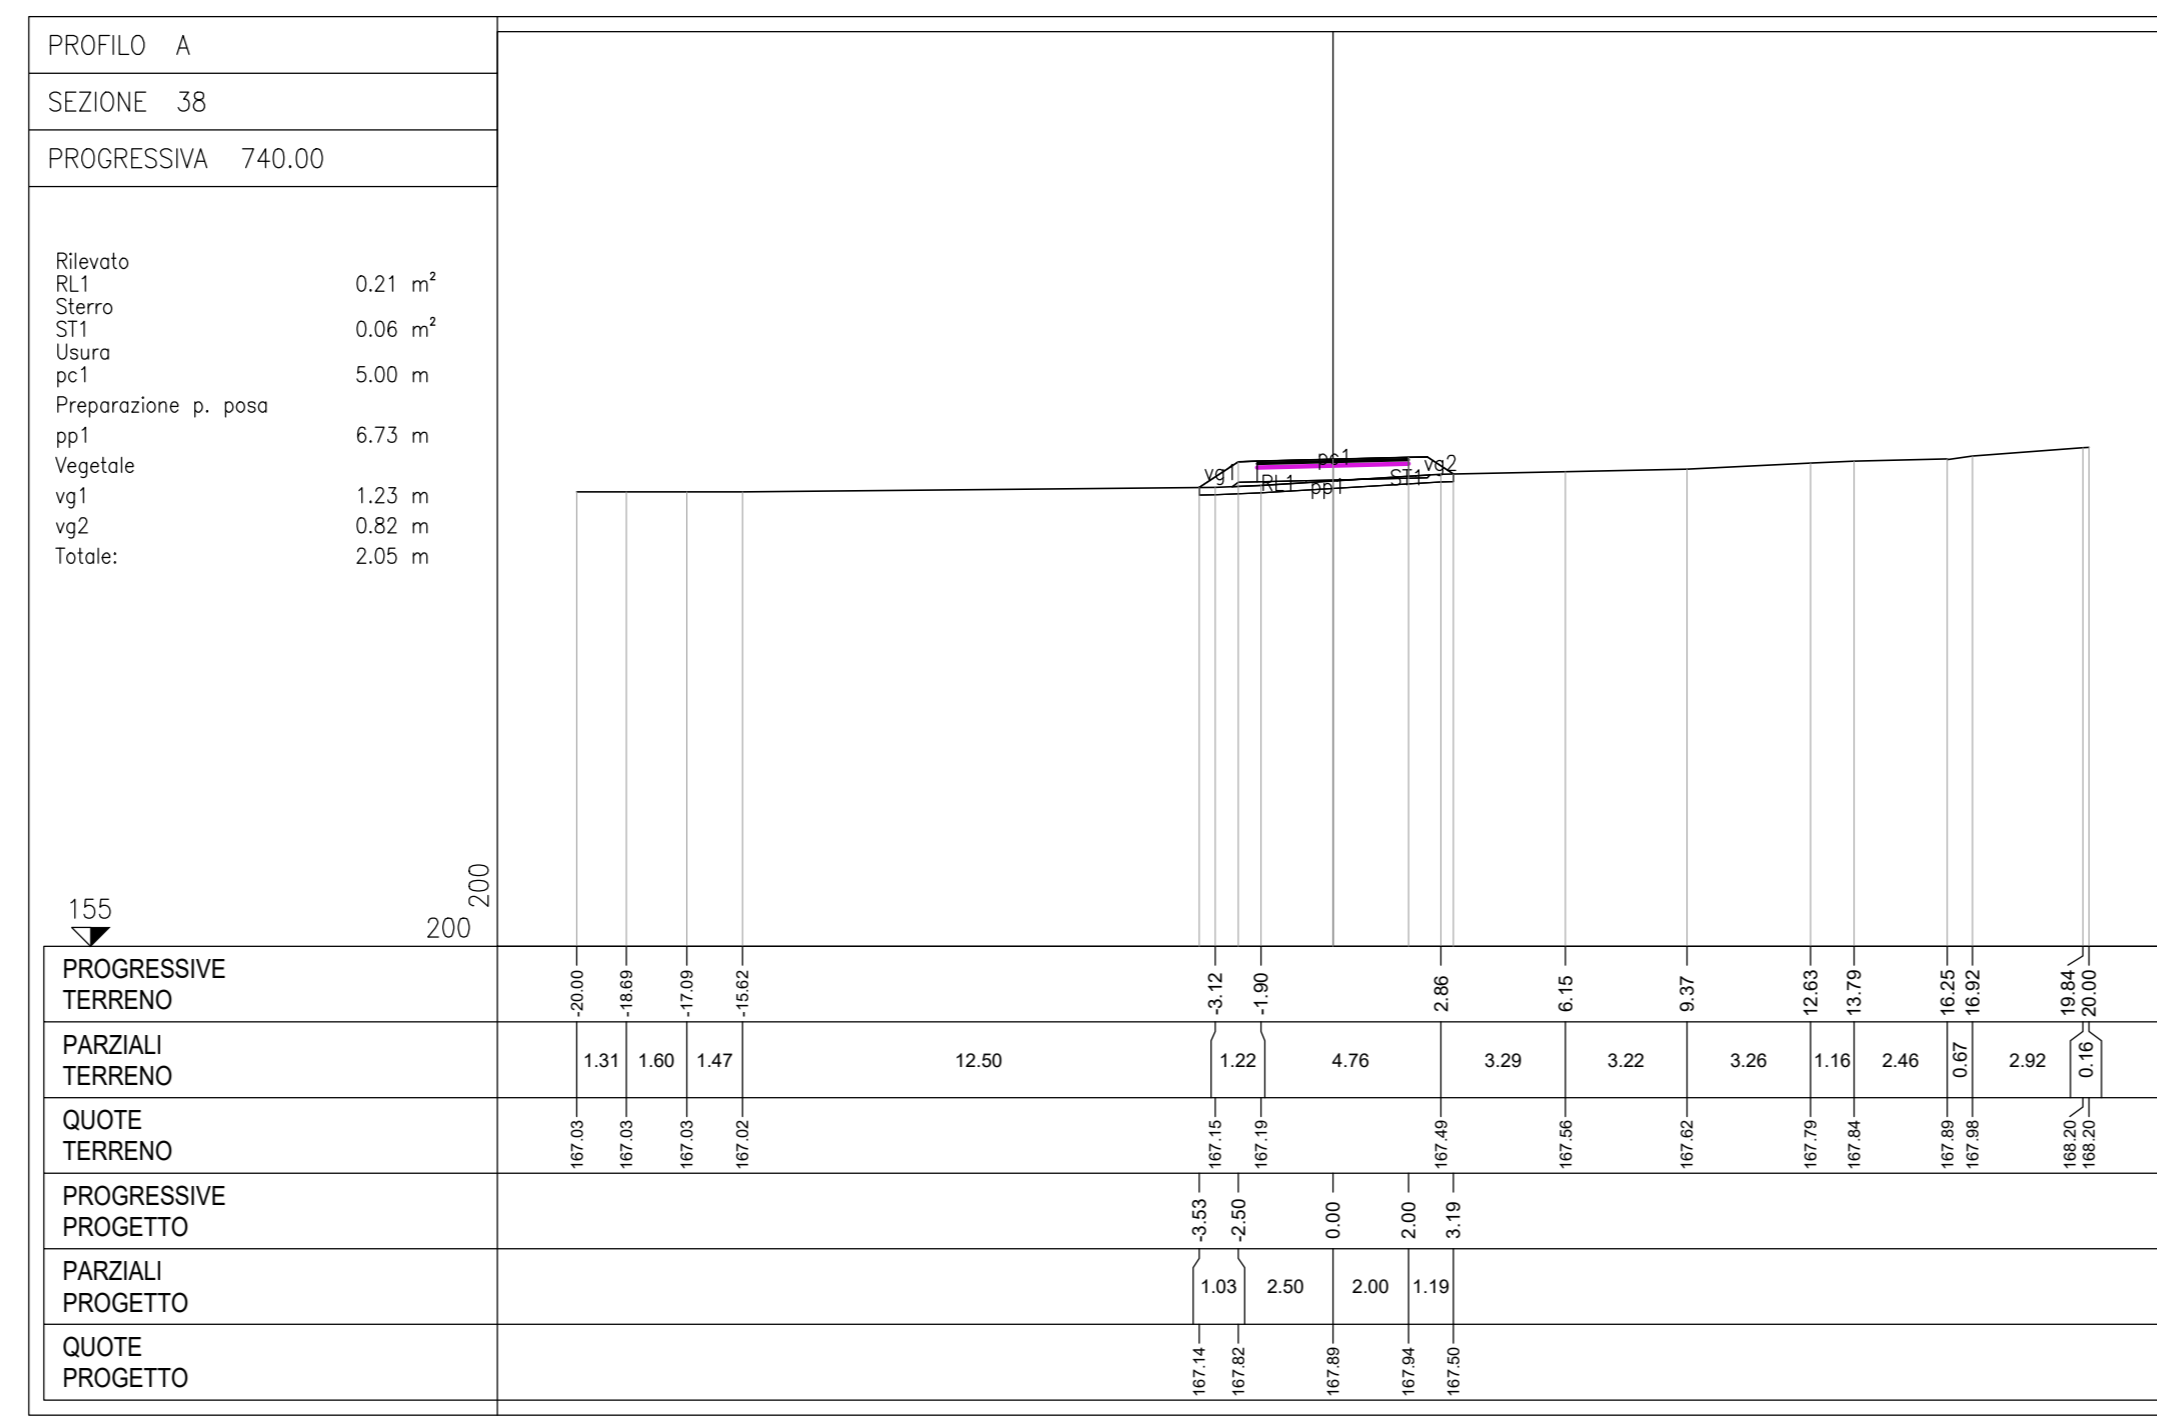


**SEZIONI PISTA G (34-45)**  
SCALA 1:200

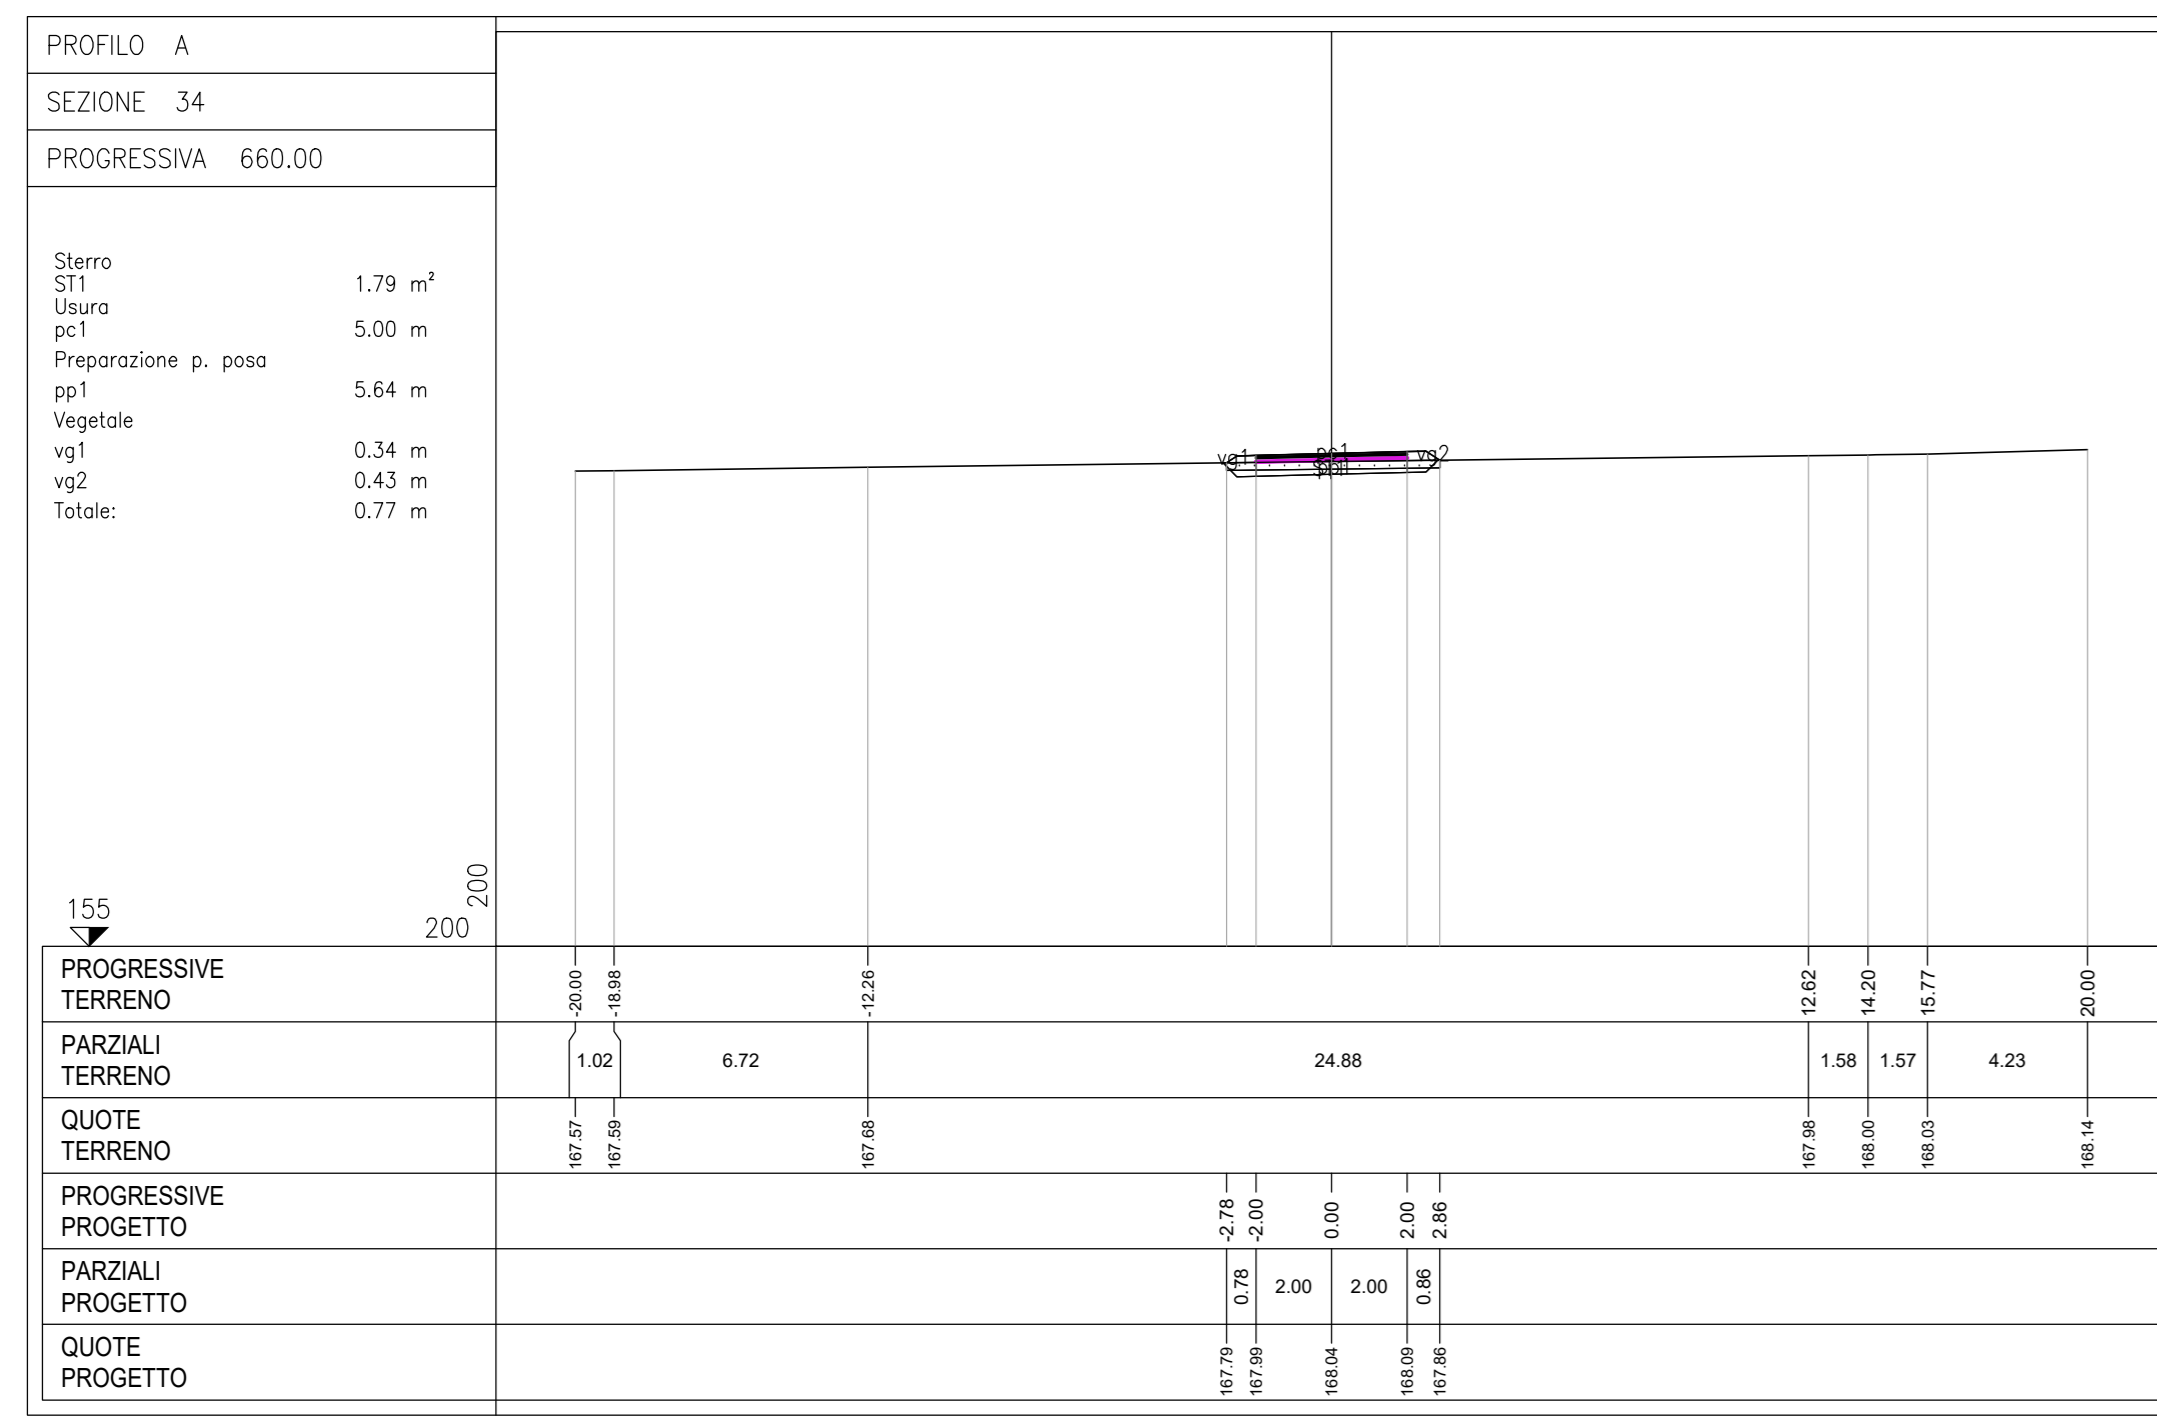

**Sanas**  
GRUPPO FS ITALIANE

*Direzione Progettazione e Realizzazione Lavori*

**ITINERARIO INTERNAZIONALE E78**  
**S.G.C. GROSSETO - FANO**  
**ADEGUAMENTO A 4 CORSE**  
**NEL TRATTO GROSSETO - SIENA (S.S. 223 "DI PAGANICO")**  
**DAL KM 41+600 AL KM 53+400 - LOTTO 9**

**PROGETTO ESECUTIVO** COD. F115

**PROGETTAZIONE: ATI SINTAGMA - GDG - ICARIA**

**IL RESPONSABILE DELL'INTEGRAZIONE DELLE PRESTAZIONI SPECIALISTICHE:**  
Dot. Ing. Raffaele Franca

**IL COORDINATORE PER LA SICUREZZA IN FASE DI PROGETTAZIONE:**  
Dot. Ing. Filippo Ambroscini

**IL GRUPPO DI PROGETTAZIONE:**

**MANDATARI:** SINTAGMA, GEOTECHNICAL, ICARIA

**PROGETTISTA:** Dot. Ing. N. Damiani, Dot. Ing. D. Casarini, Dot. Ing. V. Ricciarini, Dot. Ing. N. Giamberini, Dot. Ing. S. Baccioni, Dot. Ing. C. Macchiaioli, Dot. Ing. F. Tullini, Dot. Ing. S. Casarini, Dot. Ing. C. Macchiaioli, Dot. Ing. V. Ricciarini, Dot. Ing. V. Di Gori, Dot. Ing. U. Pignone, Dot. Ing. E. Sarnani, Dot. Ing. C. Casarini, Dot. Ing. C. Pini, Dot. Ing. E. Sarnani, Dot. Ing. F. Damiani, Geom. C. Sigaroni



**PROTOCOLLO DATA**

**PROGETTO STRADALE**  
**VIABILITA' PODERALI**  
**Sezioni trasversali - Viabilità poderali G - Tav. 4/5**

MODULO	NUMERO	REVISIONE	SCALA:
L0F115	E1901	A	1:200
NOME FILE		REVISIONE	
300-PS18-764-5219		A	
CODICE ELAB.		S00 PS18 TRA S2 19	