



KEY PLAN

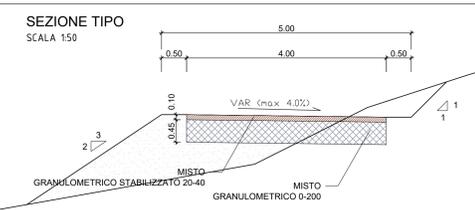

NOTE:  
SEZIONE TIPO VALIDA PER LE PISTE DI CANTIERE DA DISMETTERE AL TERMINE DEI LAVORI

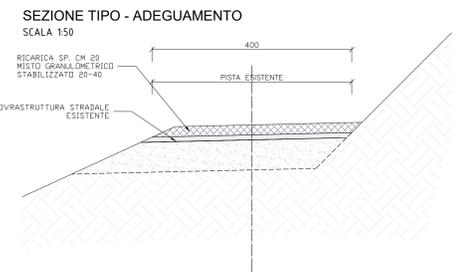

NOTE:  
- PENDENZA MASSIMA LONGITUDINALE 15%  
- RAGGIO MINIMO USATO 10m

- LEGENDA
- PISTE DI CANTIERE DI NUOVA REALIZZAZIONE DA MANTENERE
  - PISTE DI CANTIERE DI NUOVA REALIZZAZIONE DA DISMETTERE AL TERMINE DEI LAVORI
  - PISTE DI CANTIERE ESISTENTI DA ADEGUARE
  - VIABILITÀ ESISTENTI
  - AREE C.O.
  - AREE C.B.
  - VIABILITÀ PRINCIPALE ESISTENTE E78

**Sanas**  
GRUPPO FS ITALIANE

Direzione Progettazione e Realizzazione Lavori

**ITINERARIO INTERNAZIONALE E78**  
**S.G.C. GROSSETO - FANO**  
ADEGUAMENTO A 4 CORSIE  
NEL TRATTO GROSSETO - SIENA (S.S. 223 "DI PAGANICO")  
DAL KM 41+600 AL KM 53+400 - LOTTO 9

PROGETTO ESECUTIVO COD. F115

PROGETTAZIONE: ATI SINTAGMA - GDG - ICARIA

IL GRUPPO DI PROGETTAZIONE: SINTAGMA, GEOTECHNICA, ICARIA

IL RESPONSABILE DELL'INTEGRAZIONE DELLE PRESTAZIONI SPECIALISTICHE:  
Dot. Ing. Riccardo Granieri  
Ordine degli Ingegneri della Prov. di Perugia n° 4351

IL GRUPPO DI PROGETTAZIONE:  
Dot. Ing. N. Grameri, Dot. Ing. D. Casarini, Dot. Ing. V. Rossetti  
Dot. Ing. N. Marzocchi, Dot. Ing. S. Sciacchi, Dot. Ing. G. Marchionni  
Dot. Ing. A. Stacchini, Dot. Ing. V. Di Gori, Dot. Ing. G. Viorini  
Dot. Ing. F. Santucci, Dot. Ing. C. Conneri, Dot. Ing. G. Ruffi  
Dot. Ing. E. Santucci, Dot. Ing. F. D'Amico, Geom. C. Sgarbi  
Geom. S. Sciacchi  
Dot. Ing. L. Sironi  
Dot. Ing. L. Sironi  
Dot. Ing. L. Dielli  
Dot. Ing. F. Pambalano  
Dot. Ing. F. Dielli

IL COORDINATORE PER LA SICUREZZA IN FASE DI PROGETTAZIONE:  
Dot. Ing. Filippo Ruffini  
Ordine degli Ingegneri della Prov. di Perugia n° 4351

IL COORDINATORE PER LA SICUREZZA IN FASE DI PROGETTAZIONE:  
Dot. Ing. Riccardo Granieri  
Ordine degli Ingegneri della Prov. di Perugia n° 4351

PROTOCOLLO

DATA

**CANTIERIZZAZIONE E FASI COSTRUTTIVE**  
Planimetria viabilità di cantiere - Tav. 1 di 4

| PROGETTO | LV. PROJ. | N. PROJ. | REVISIONE | SCALA: |
|----------|-----------|----------|-----------|--------|
| L0F115   | E         | 1901     | B         | 1:2000 |

| REV. | DESCRIZIONE                          | DATA     | REDATTO      | VERIFICATO   | APPROVATO   |
|------|--------------------------------------|----------|--------------|--------------|-------------|
| B    | Integrazione documentale (EDIP 5406) | Gen 2021 | F. Micchioni | F. Micchioni | A. Granieri |
| A    | Emissione                            | Feb 2020 | F. Micchioni | F. Micchioni | A. Granieri |