


**Planimetria dei punti di monitoraggio**  
TAV.2/5 - scala 1:10.000

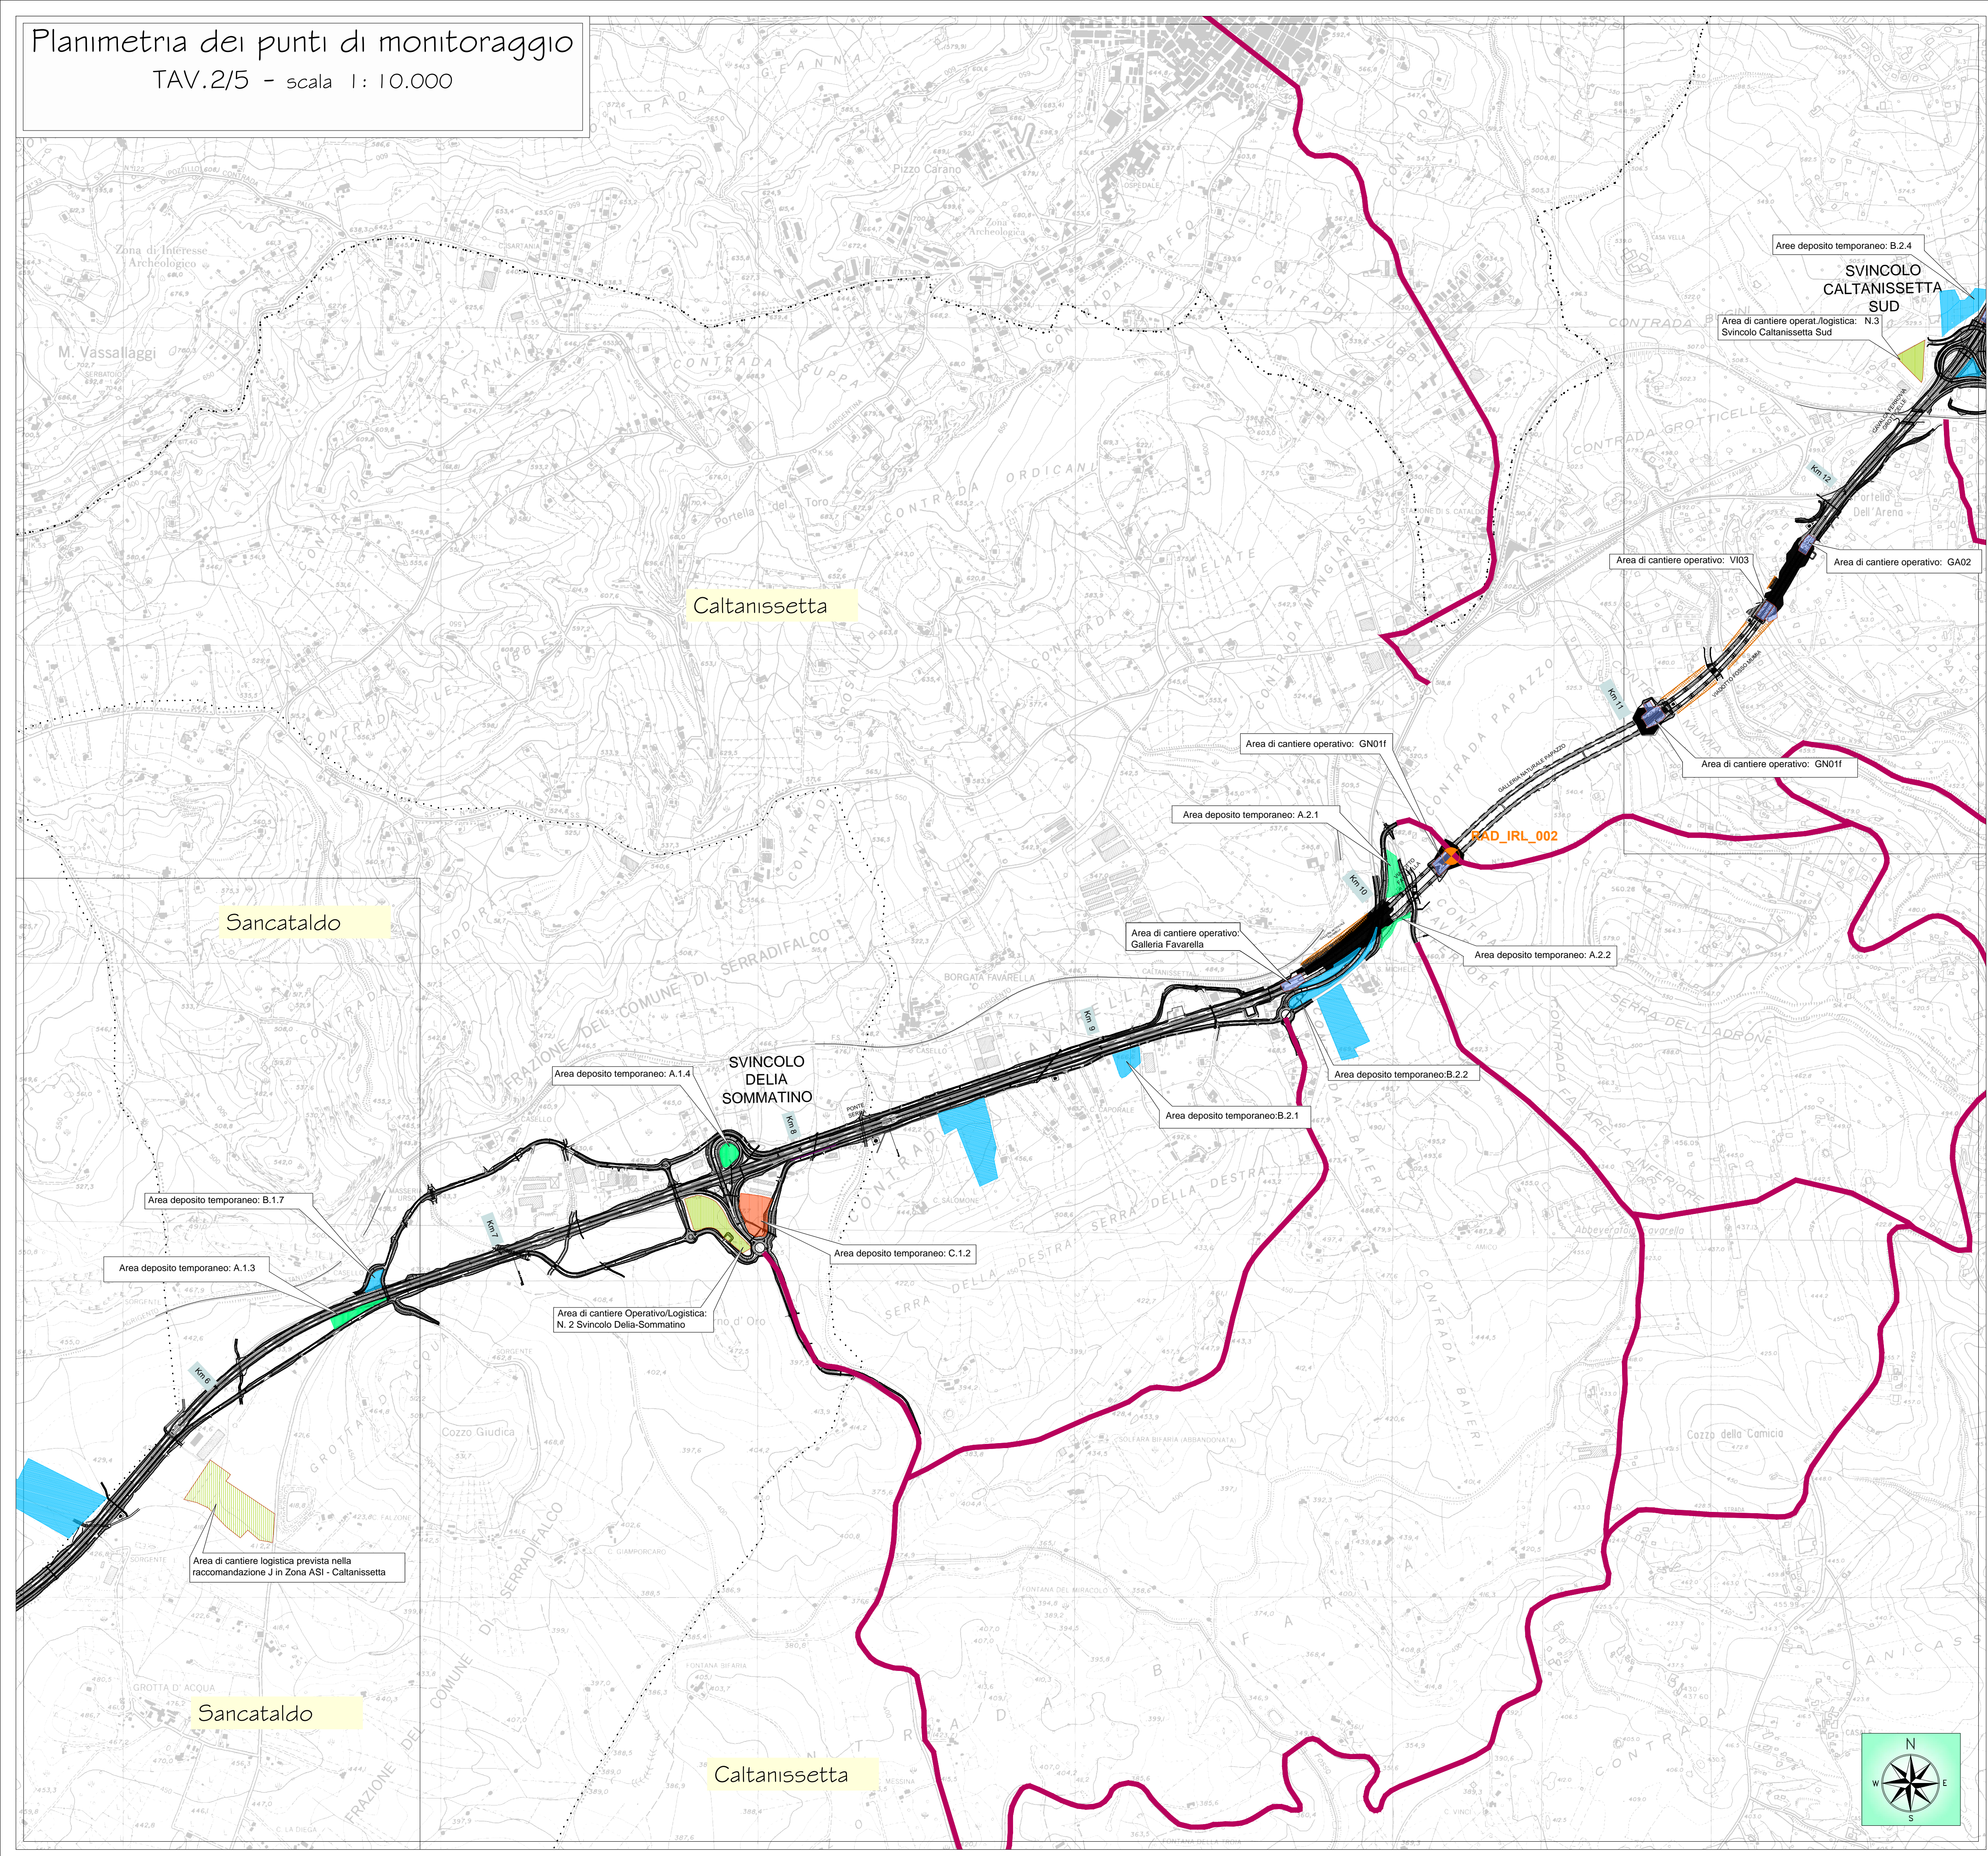

**LEGENDA**


- Viabilità interessata dai mezzi d'opera durante i lavori
- Viabilità interessata da deviazioni del traffico durante i lavori
- Tracciato attuale SS 640
- Infrastruttura in progetto
- Confini comunali
- Aree di cantiere
- Aree di cantiere logistico
- Aree di cantiere operativo
- Aree di rimodellamento con materiale proveniente dagli scavi
- Discariche

- Aree di deposito temporaneo materiali da smaltire e piazzole di recupero**
- A - Terre e rocce da scavo**  
 A1- Terreno agrario: strato organico  
 A2- Terreno agrario: media struttura  
 A3- Materiali di origine lapidea e arenaria  
 A4- Materiali di origine limo-argillosi (stabilizzazione con calce)  
 A5- Materiali argillosi e marna/argillosi (da smaltire)
- B - Materiali da demolizione**  
 B1- Platee di recupero materiali lapidee da opere in c.a. (tipologia 7.1 D.M. 05/02/98)  
 B2- Platee di recupero conglomerati bituminosi (tipologia 7.6 D.M. 05/02/98)  
 B3- Platee di recupero ferro/acciaio (tipologia 3.1 D.M. 05/02/98)
- C - Piazzole di recupero**
- Cave**  
● Cave estrattive  
● Cave di deposito

**Piano di Monitoraggio Ambientale**

- Localizzazione punto di monitoraggio componente radiazioni ionizzanti
- Localizzazione punto di monitoraggio componente radiazioni non ionizzanti

**QUADRO D'UNIONE**

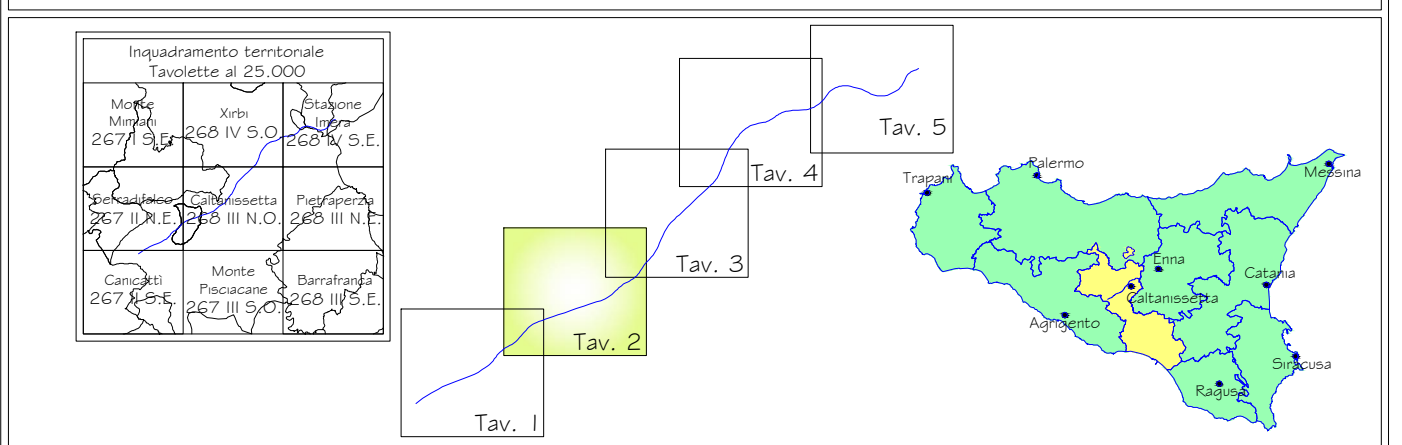

PA 12/09  
**CORRIDOIO PLURIMODALE TIRRENICO - NORD EUROPA**  
**ITINERARIO AGRIGENTO - CALTANISSETTA - A19**  
**S.S. N° 640 "DI PORTO EMPEDOCLE"**  
**AMMODERNAMENTO E ADEGUAMENTO ALLA CAT. B DEL D.M. 5.11.2001**  
 Dal km 44+000 allo svincolo con l'A19

**PROGETTO ESECUTIVO**



**PIANO DI MONITORAGGIO AMBIENTALE**  
**P.M.A. RADIAZIONI**  
 Planimetria dei punti di monitoraggio Tav. 2/5

Codice Unico Progetto (CUP) : F91B09000070001

Codice Elaborato: PA12\_09 - E 0 0 0 G E 2 2 0 P M 1 3 P P 4 0 0 3 A

F										
E										
D										
C										
B										
A	Novembre 2011	EMISSIONE	F. CARLI	C. FERONE	M. LITI	P. PAGLINI				
REV.	DATA	DESCRIZIONE	REDATTO	VERIFICATO	APPROVATO	AUTORIZZATO				
Responsabile del Procedimento: Ing. MAURIZIO ARAMINI										

Il Progettista: **ING. GIANNI LUCA MARCHINI** (Ordine degli Ingegneri di Firenze N° 4533)

Il Consulente Specialista: **ING. MONIA SCARPOPI** (Ordine degli Ingegneri di Roma N° 14447)

Il Geologo: **ING. DOTT. GIULIO D'ANGELO MAURIZIO** (Ordine Regionale dei Geologi di Sicilia N. 1607)

Il Coordinatore per la sicurezza in fase di progetto: **ING. ALESSANDRO SILEGGI** (Ordine degli Ingegneri di Roma N° 14853)

Il Direttore dei lavori: **ING. PEPPINO MARABOCCO** (Ordine degli Ingegneri di Roma N° 14447)