


**Planimetria dei punti di monitoraggio**  
TAV.4/5 - scala 1:10.000

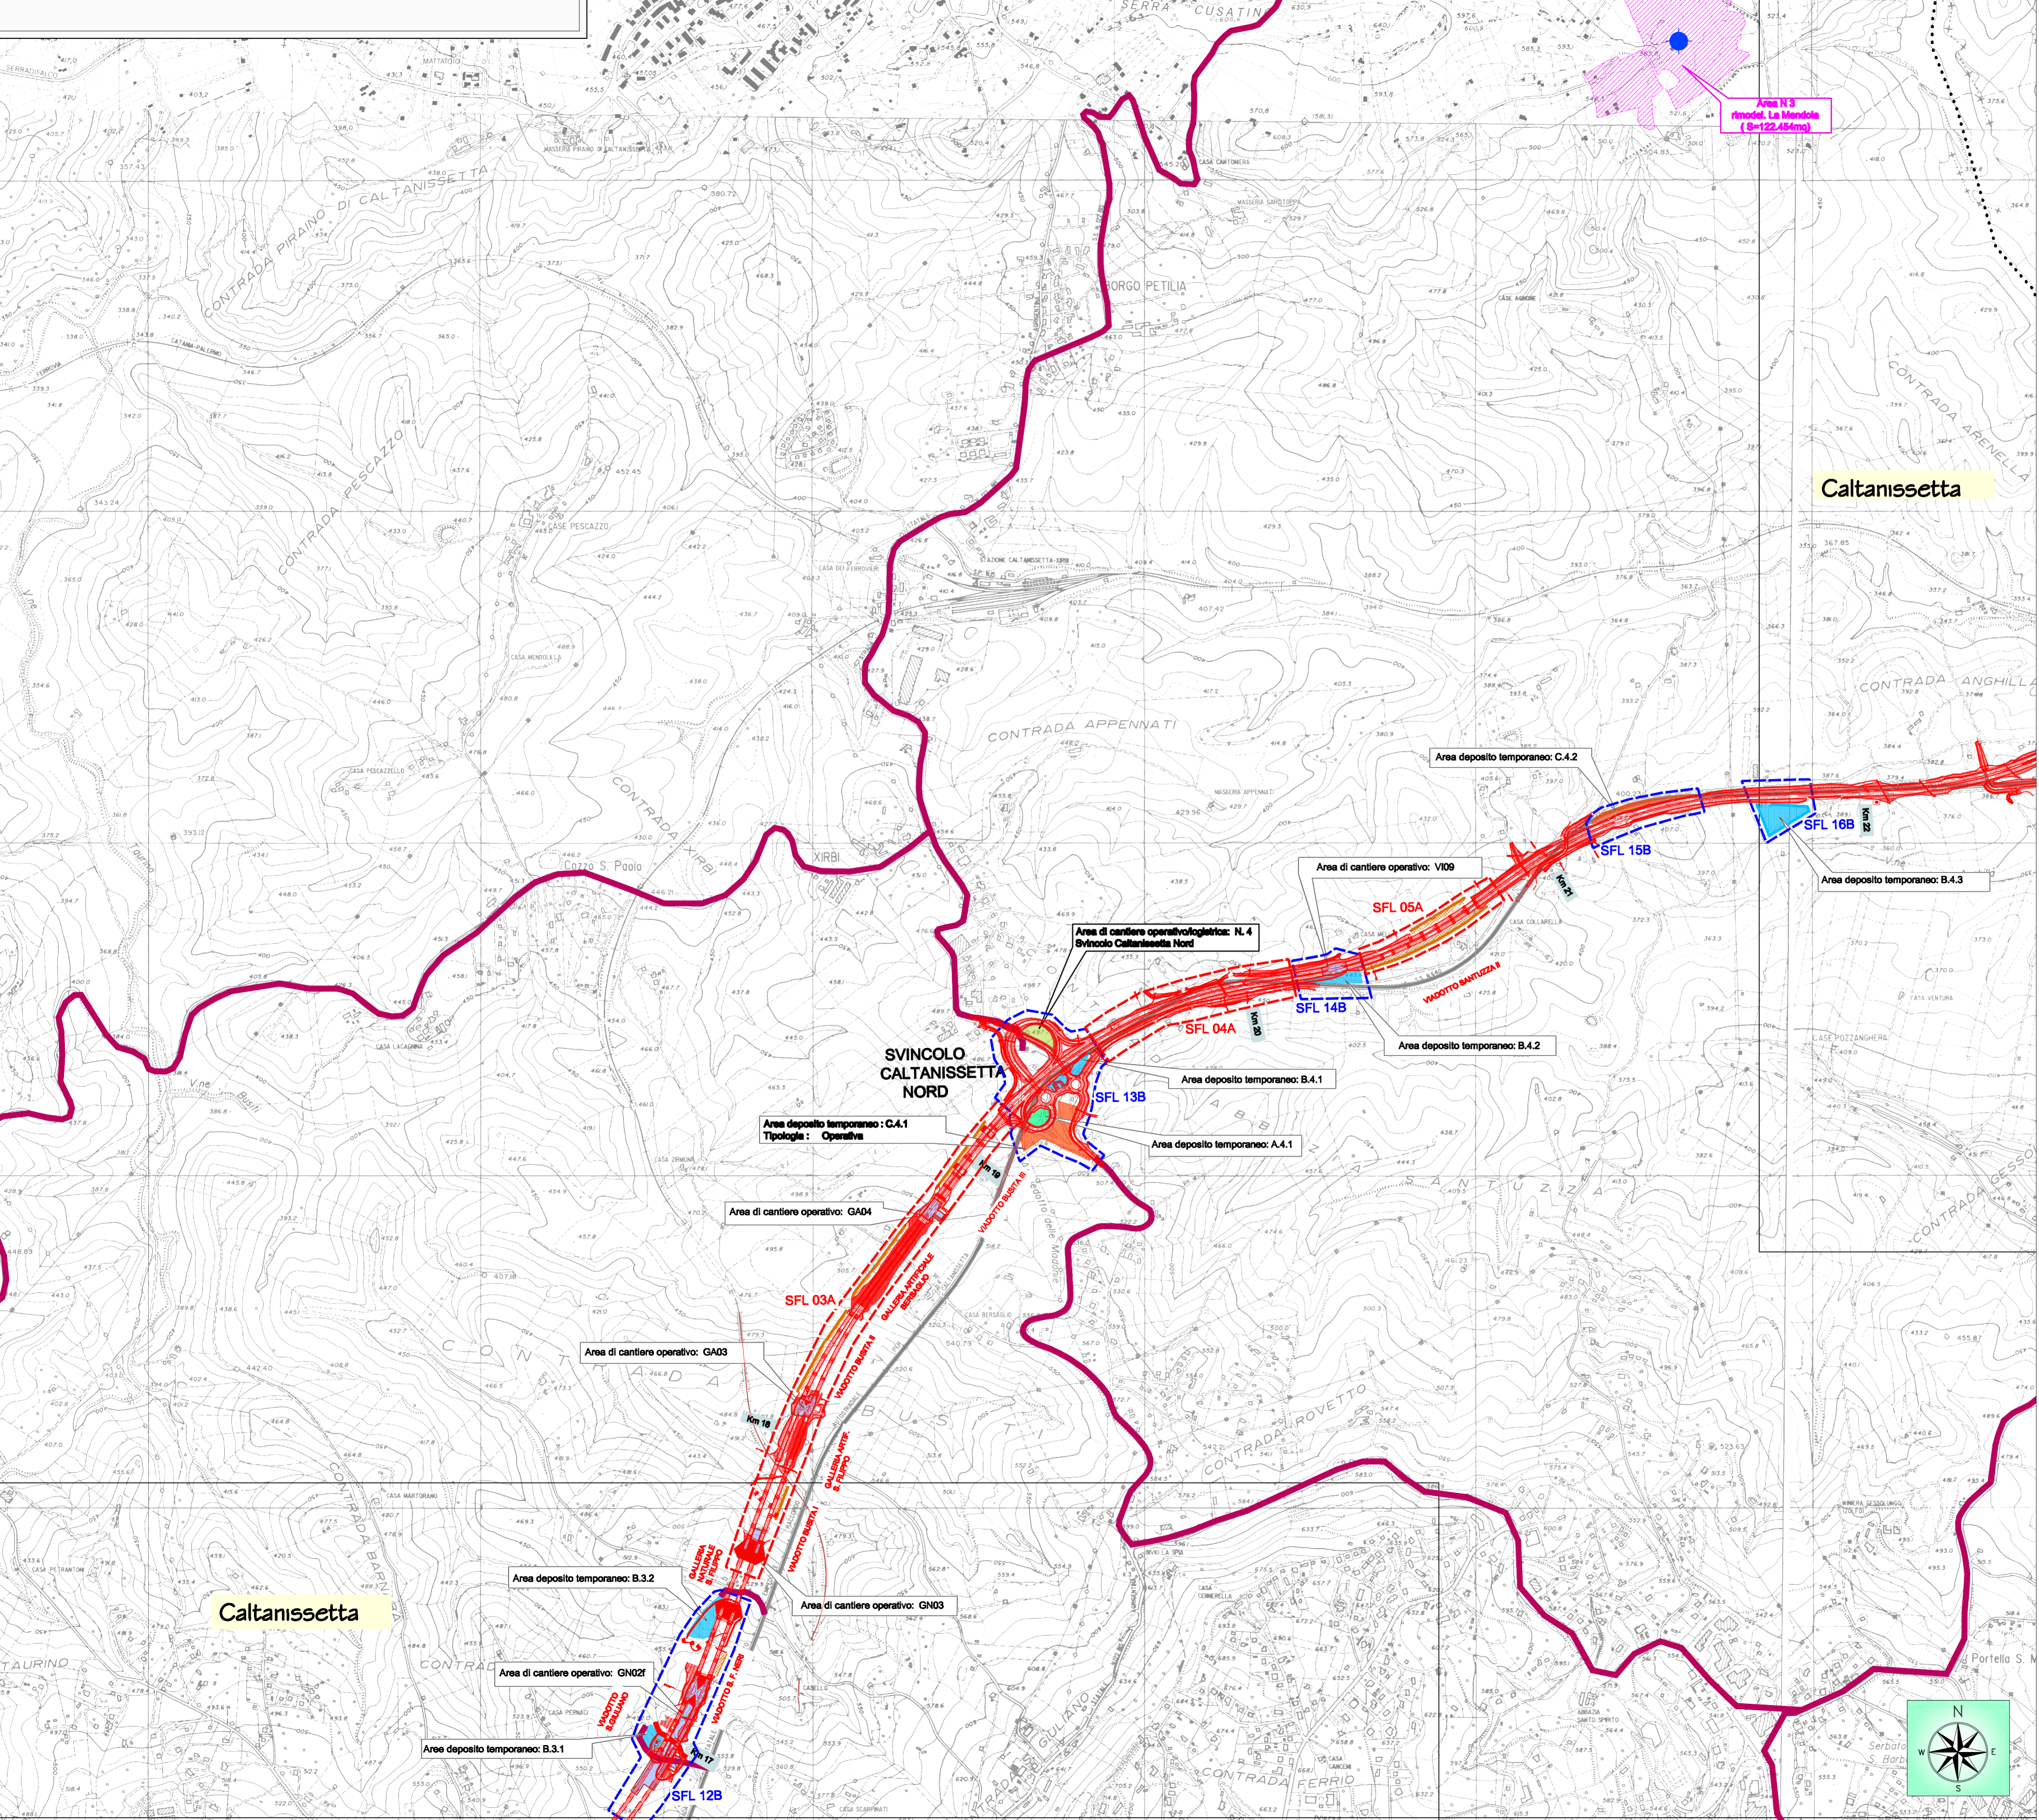


**LEGENDA**

- Viabilità interessata dai mezzi d'opera durante i lavori
- Viabilità interessata da deviazioni del traffico durante i lavori
- Tracciato attuale SS 640
- = Infrastruttura in progetto
- ..... Confini comunali
- Aree di cantiere logistico
- Aree di cantiere operativo
- Aree di rimodellamento con materiale proveniente dagli scavi
- Discanche

- Aree di deposito temporaneo materiali da smaltire e piazzole di recupero**
- A - Terre e rocce da scavo**  
 A1- Terreno agrario: strato organico  
 A2- Terreno agrario: media struttura  
 A3- Materiali di origine lapidea e arenaria  
 A4- Materiali di origine limo-argillosi (stabilizzazione con calce)  
 A5- Materiali argillosi e marna/argillosi (da smaltire)
- B - Materiali da demolizione**  
 B1- Piatte di recupero materiali lapidee da opere in c.a. (tipologia 7.1 D.M. 05/02/96)  
 B2- Piatte di recupero conglomerati bituminosi (tipologia 7.6 D.M. 05/02/96)  
 B3- Piatte di recupero ferroacciaio (tipologia 3.1 D.M. 05/02/96)
- C- Piazzole di recupero**
- Cave**  
● Cave estrattive  
● Cave di deposito

- Piano di Monitoraggio Ambientale**
- SFL 00B \_ Localizzazione punto di monitoraggio \_ Indagine tipo B
  - SFL 00A \_ Localizzazione punto di monitoraggio \_ Indagine tipo A

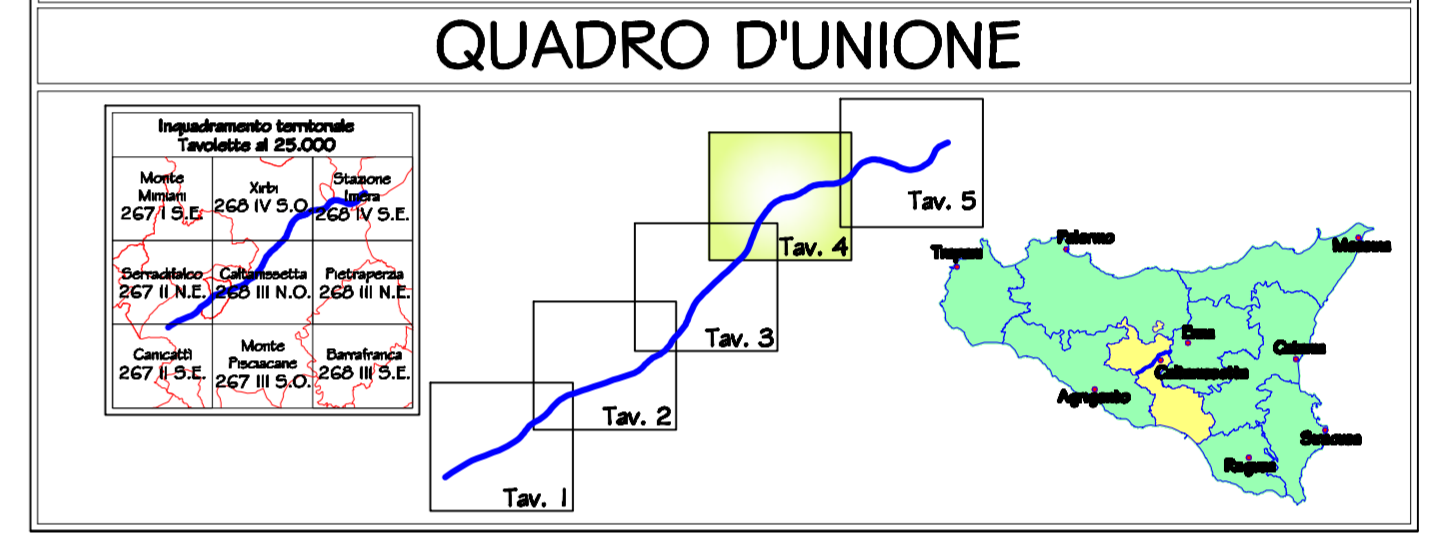

**PA 12/09**  
**CORRIDOIO PLURIMODALE TIRRENICO - NORD EUROPA**  
**ITINERARIO AGRIGENTO - CALTANISSETTA - A19**  
**S.S. N° 640 "DI PORTO EMPEDOCLE"**  
**AMMODERNAMENTO E ADEGUAMENTO ALLA CAT. B DEL D.M. 5.11.2001**  
 Dal km 44+000 allo svincolo con l'A19

**PROGETTO ESECUTIVO**



**PIANO DI MONITORAGGIO AMBIENTALE**  
**STATO FISICO DEI LUOGHI**

Planimetria di base per ubicazione punti di monitoraggio Tav. 4/5

Codice Unico Progetto (CUP) : F91B0900070001

Codice Elaborato: PA12\_09 - E 0 0 0 GE 2 2 0 PM 1 4 PP 4 0 0 5 A Scale: 1:10.000

F						
E						
D						
C						
B						
A	Novembre 2011	EMISSIONE	F. CARLI	C. FERONE	M. LITI	P. PAGLINI
REV.	DATA	DESCRIZIONE	REDATTO	VERIFICATO	APPROVATO	AUTORIZZATO
Responsabile del procedimento: Ing. MAURIZIO ARAMINI						

Il Progettista:

Il Consulente Specialista:

Il Geologo:

Il Coordinatore per la sicurezza in fase di progetto:

Il Direttore dei lavori: