

 
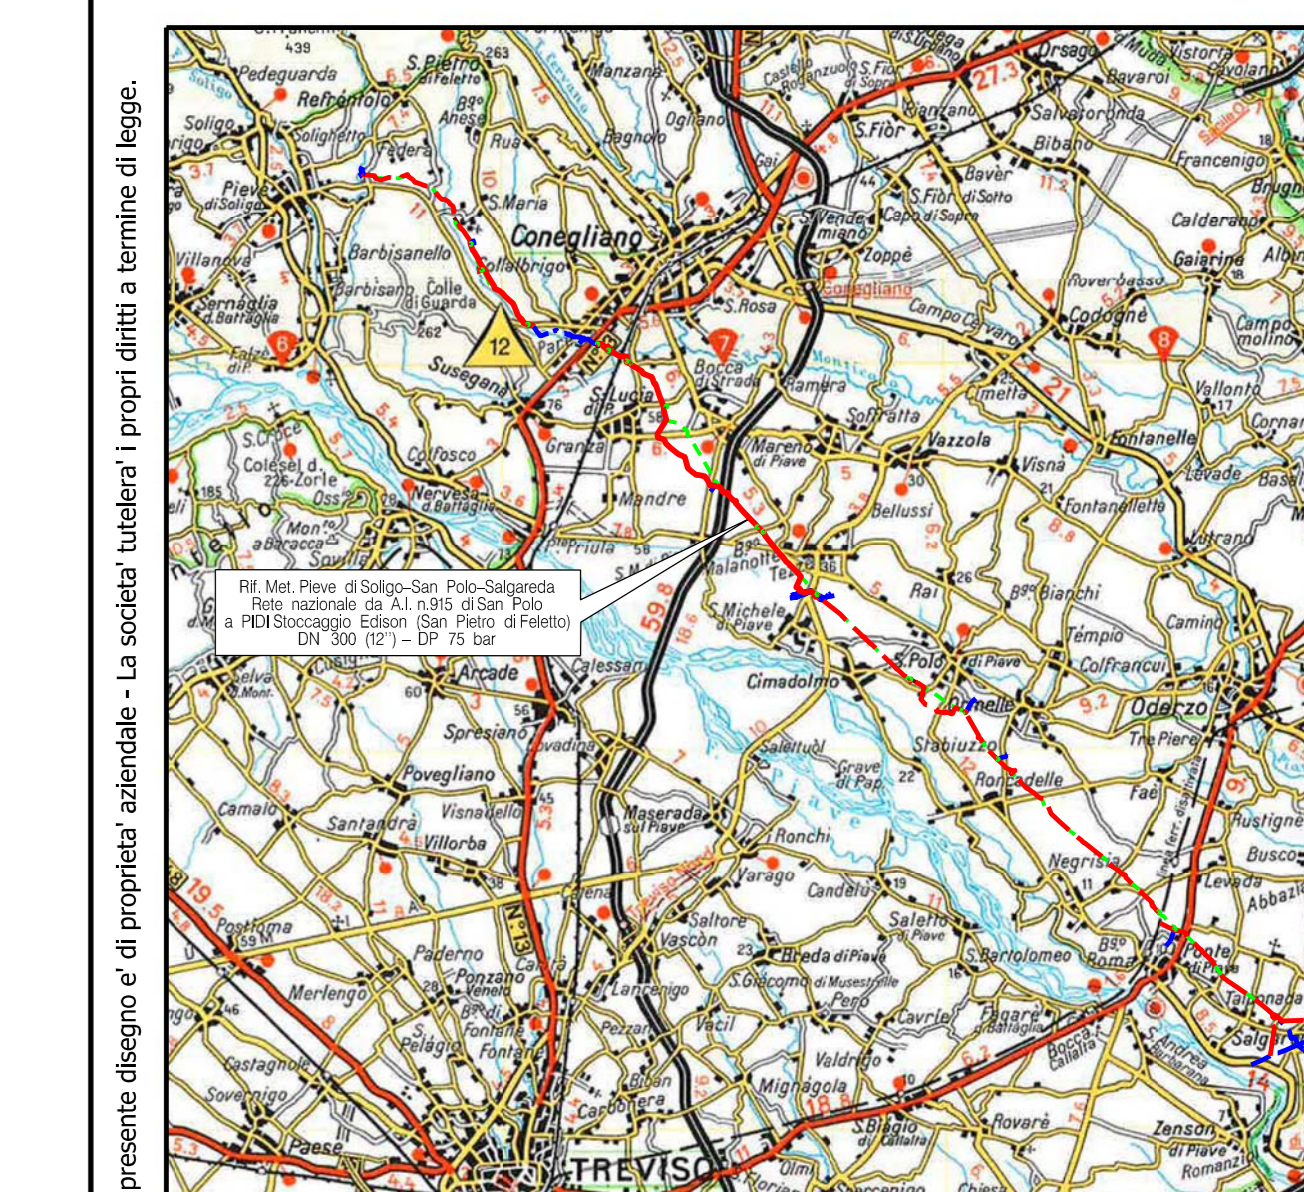
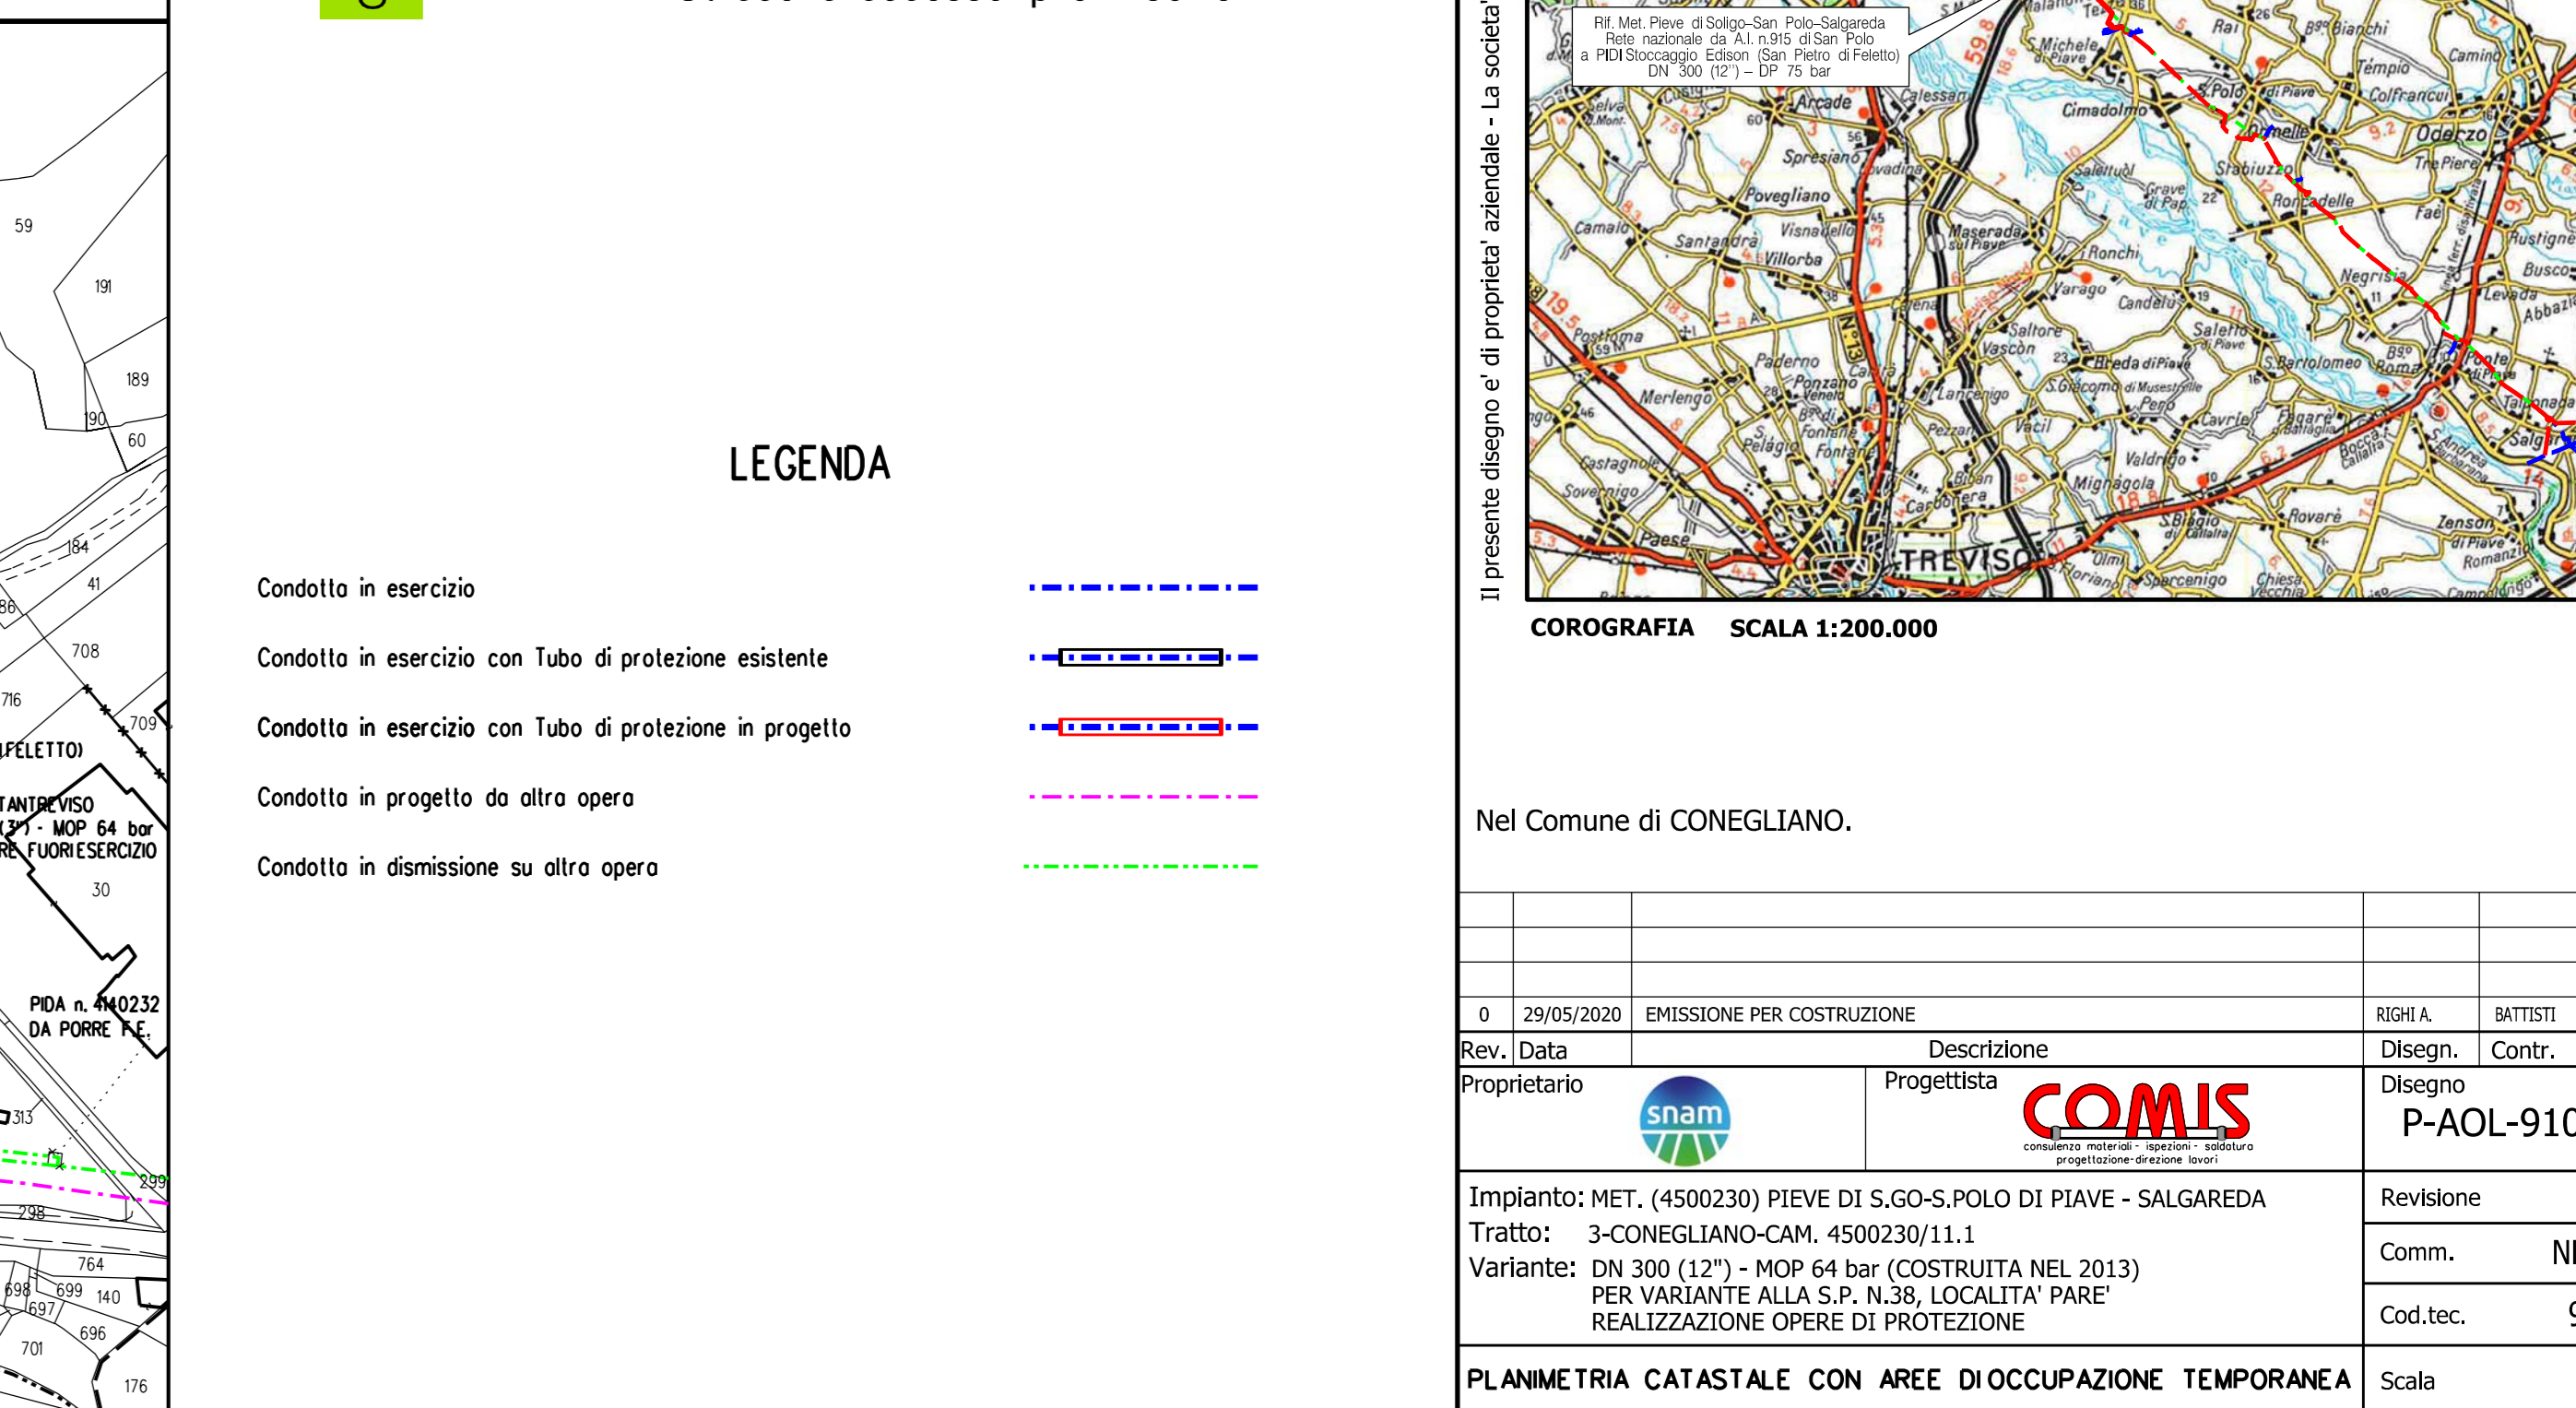


PISTA DI LAVORO
TIPO PISTA
PIAZZOLE
ALLARGAMENTI
STRADE DI ACCESSO PROVVISORIE
IMPIANTI

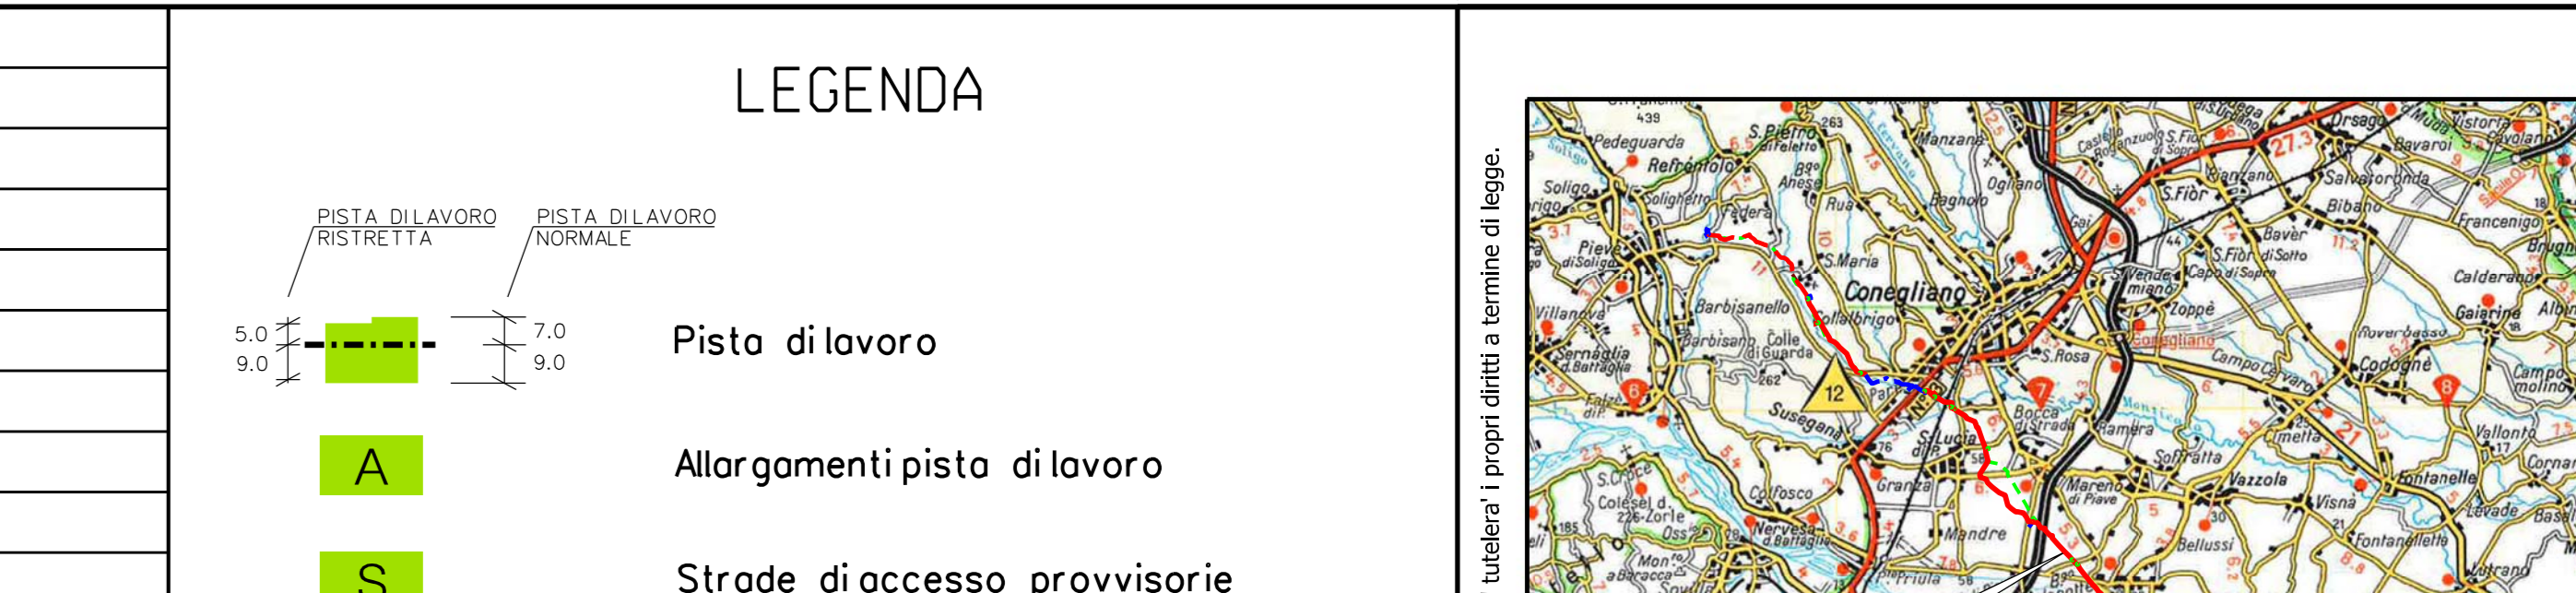

DATI CARATTERISTICI	
DATI DI COSTRUZIONE	PRESSIONE MASSIMA DI ESERCIZIO (MOP) 64.0 bar
RIVESTIMENTO GIUNTI DI SALDATURA	FASCE TERMORESTRINGENTI C50 PRIMER (A.07.10.02)
DATI GENERALI	DN 300 SP 9.5 (12") ESISTENTE
FASE EMISSIONE	Costruzione

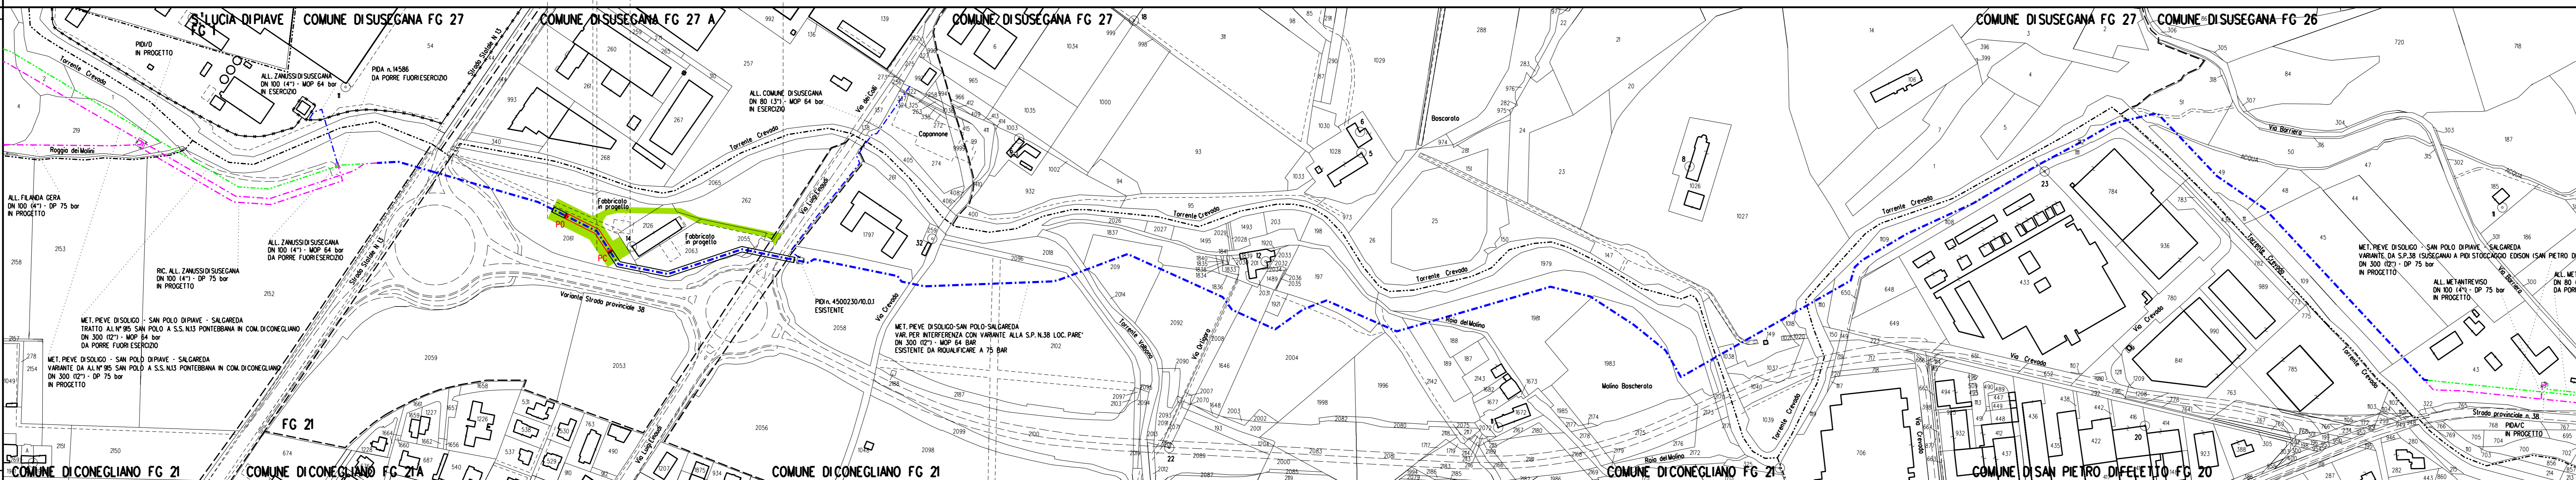

Il presente disegno e' di proprieta' aziendale - La societata' tutelera' i propri diritti a termine di legge.