DATI TECNICI FUNZIONALI

RIMBOSCHIMENTO DIFFUSO - N° SCHEDA DI DETTAGLIO

RICOSTITUZIONE FORMAZIONE LINEARE - N° SCHEDA DI DETTAGLIO

RICOSTITUZIONE FORMAZIONE LINEARE - N° SCHEDA DI DETTAGLIO

RIPRISTINO AREA VERDE URBANO/ORNAMENTALE
N° SCHEDA DI DETTAGLIO

MASCHERAMENTO IMPIANTO

INDIVIDUAZIONE TRATTI

STAZIONE DI MONITORAGGIO

CONFINI AMMINISTRATIVI

DATI CARATTERISTICI

DATI DI COSTRUZIONE

PRESSIONE DI PROGETTO 75.0 bar
PRESSIONE MASSIMA DI ESERCIZIO (MOP) 64.0 bar
GRADO DI UTILIZZAZIONE DICHIARATO f - 0.57

REALIZZATO IN CONFORMITA' AL **D.M. 17/04/2008**

RIVESTIMENTO GIUNTI DI SALDATURA

FASCE TERMORESTRIGENTI C50 PRIMER (A.07.10.02)

DATI GENERALI

DA PROGR. Km 0+000 A 13+809 L=13809.00 m
DN 300 SP 9.5 [12"]

DA PROGR. Km 13+809 A 13+826 L=17.00 m
DN 300 SP 9.5 [12"] ESISTENTE (C.T. 4500230)

DA PROGR. Km 13+826 A 13+832 L=6.00 m (IN PROGETTO DA ALTRA
DN 300 SP 9.5 [12"] OPERA C.T. 9112409)

DA PROGR. Km 13+832 A 14+068 L=236.00 m
DN 300 SP 9.5 [12"] ESISTENTE (C.T. 4500230)

DA PROGR. Km 14+068 A 17+434 L=3366.00 m
DN 300 SP 9.5 [12"]

LUNGHEZZA TOTALE IMPIANTO 17175.00 m.

CONFINI AMMINISTRATIVI

PLANIMETRIA 1:2000

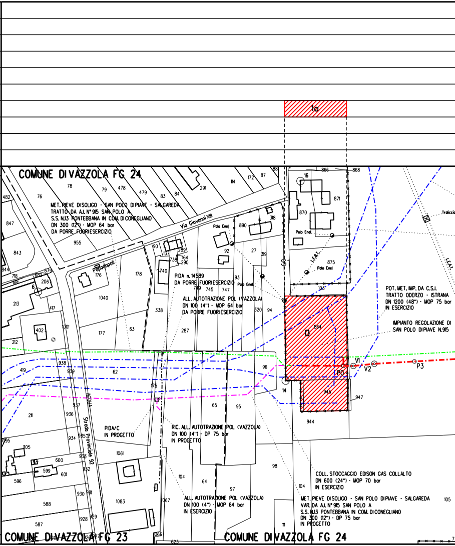
1a
COMUNE DI VAZZOLA FG 24
MET. PIEVE DI SOLIGO - SAN POLO DI PIAVE - SALGAREDA
TRATTO DA A.I. N° 915 SAN POLO A
S.S. N.13 PONTEBBANA IN COM. DI CONEGLIANO
DN 300 (12") - MOP 64 bar
DA PORRE FUORI ESERCIZIO
Via Giovanni XIII
Papadopoli
Polo Enel
PIDA n. 14589
DA PORRE FUORI ESERCIZIO
ALL. AUTOTRAZIONE POL (VAZZOLA)
DN 100 (4") - MOP 64 bar
DA PORRE FUORI ESERCIZIO
L.E.B.T.
L.E.A.T.
Traliccio
POT. MET. IMP. DA C.S.I.
TRATTO ODERZO - ISTRANA
DN 1200 (48") - MOP 75 bar
IN ESERCIZIO
IMPIANTO REGOLAZIONE DI
SAN POLO DI PIAVE N.915
V1
V2
P0
P3
S
ACQUA
Strada Provinciale 92
PIDA/C
IN PROGETTO
RIC. ALL. AUTOTRAZIONE POL (VAZZOLA)
DN 100 (4") - DP 75 bar
IN PROGETTO
COLL. STOCCAGGIO EDISON GAS COLLALTO
DN 600 (24") - MOP 70 bar
IN ESERCIZIO
ALL. AUTOTRAZIONE POL (VAZZOLA)
DN 100 (4") - MOP 64 bar
IN ESERCIZIO
MET. PIEVE DI SOLIGO - SAN POLO DI PIAVE - SALGAREDA
VAR. DA A.I. N° 915 SAN POLO A
S.S. N.13 PONTEBBANA IN COM. DI CONEGLIANO
DN 300 (12") - DP 75 bar
IN PROGETTO
COMUNE DI VAZZOLA FG 23
COMUNE DI VAZZOLA FG 24

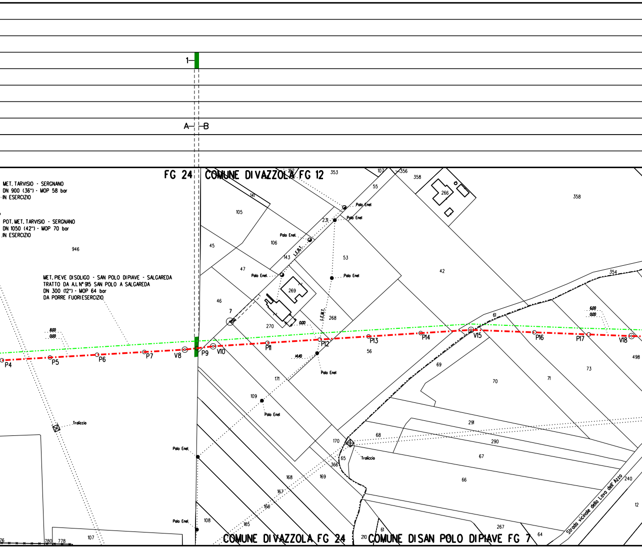
1
A
B
FG 24
COMUNE DI VAZZOLA FG 12
MET. TARVISIO - SERGNANO
DN 900 (36") - MOP 58 bar
IN ESERCIZIO
POT. MET. TARVISIO - SERGNANO
DN 1050 (42") - MOP 70 bar
IN ESERCIZIO
946
MET. PIEVE DI SOLIGO - SAN POLO DI PIAVE - SALGAREDA
TRATTO DA A.I. N° 915 SAN POLO A SALGAREDA
DN 300 (12") - MOP 64 bar
DA PORRE FUORI ESERCIZIO
8.00
0.00
P4
P5
P6
P7
V8
P9
V10
P11
P12
P13
P14
V15
P16
P17
V18
6.00
0.00
0.00
14.40
Palo Enel
L.E.M.T.
Traliccio
105
141
45
106
143
47
46
7
269
270
268
53
231
55
162
353
107
356
358
266
42
354
61
56
69
70
71
73
498
171
109
170
65
366
168
169
167
166
165
108
107
776
780
778
68
291
290
67
66
240
12
267
64
61
210
Strada vicinale della Lova dell'Azzo
COMUNE DI VAZZOLA FG 24
COMUNE DI SAN POLO DI PIAVE FG 7

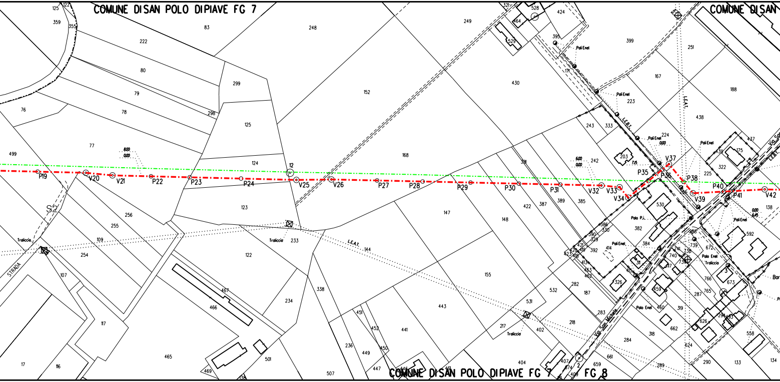
COMUNE DISAN POLO DIPIAVE FG 7
COMUNE DISAN
COMUNE DISAN POLO DIPIAVE FG 7
FG 8
P19
V20
V21
P22
P23
P24
12
V25
V26
P27
P28
P29
P30
P31
V32
V33
V34
P35
P36
V37
P38
V39
P40
P41
V42
S2
Traliccio
STRADA
L.E.A.T.
Pali Enel
Palo Enel
Palo P.I.
Via San Michele
8,00
0,00
6,00
0,00
7,15
0,00
6,45
499
76
77
78
79
80
222
83
125
122
359
355
248
299
298
125
124
123
152
168
249
430
528
464
424
321
529
395
399
251
171
223
167
188
438
243
333
224
203
242
391
422
387
389
385
530
382
147
148
256
255
109
254
107
117
17
116
122
233
234
338
144
467
466
465
469
501
507
451
452
441
236
449
450
447
443
155
531
532
402
217
404
407
282
187
283
218
284
318
319
662
661
659
289
290
133
134
558
626
624
673
765
766
287
592
672
739
738
740
741
737
386
330
390
329
392
421
420
419
423
418
414
413
463
462
415
326
311
384
459
460
437
436
175
322
225
138
3
2
389
Bor

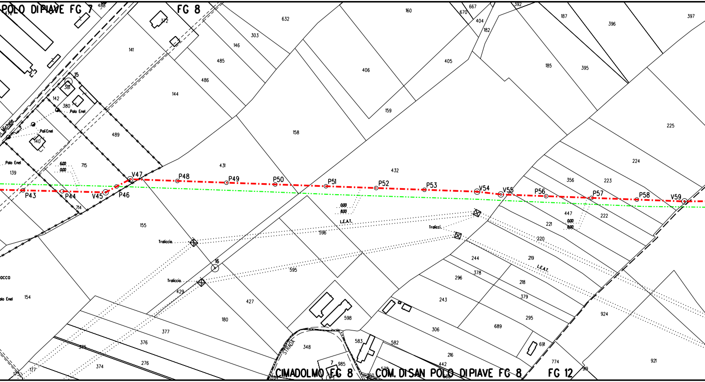
POLO DIPIAVE FG 7
FG 8
CIMADOLMO FG 8
COM. DI SAN POLO DIPIAVE FG 8
FG 12
Michele
Polo Enel
Pali Enel
Palo Enel
Traliccio.
Traliccio.
Tralicci.
L.E.A.T.
L.E.A.T.
STRADA
6.00
0.00
0.00
8.00
0.00
8.00
15
16
P43
P44
V45
P46
V47
P48
P49
P50
P51
P52
P53
V54
V55
P56
P57
P58
V59
488
372
141
146
485
486
144
303
632
160
406
159
158
405
667
670
404
182
392
187
396
397
185
395
225
224
223
356
447
222
221
220
219
218
379
295
244
378
296
243
306
689
691
216
442
582
583
578
774
924
921
919
381
380
142
140
489
139
715
714
431
432
155
596
595
429
427
180
598
348
7
985
154
377
376
375
374
276
177
173
594

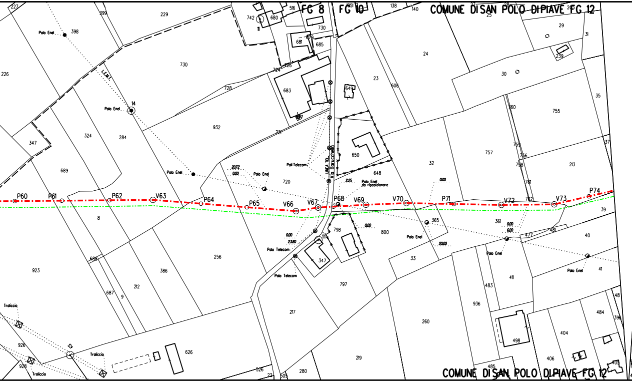
COMUNE DI SAN POLO DI PIAVE FG 12
FG 8
FG 10
Via Baruchella
LINEA TEL
L.C.M.T.
Polo Enel
Pali Telecom
Polo Telecom
Polo Enel da riposizionare
Traliccio
P60
P61
P62
V63
P64
P65
V66
V67
P68
V69
V70
P71
V72
V73
P74
14
11
12
20.72
0.00
2.25
23.80
6.00
20.00
COMUNE DI SAN POLO DI PIAVE FG 12

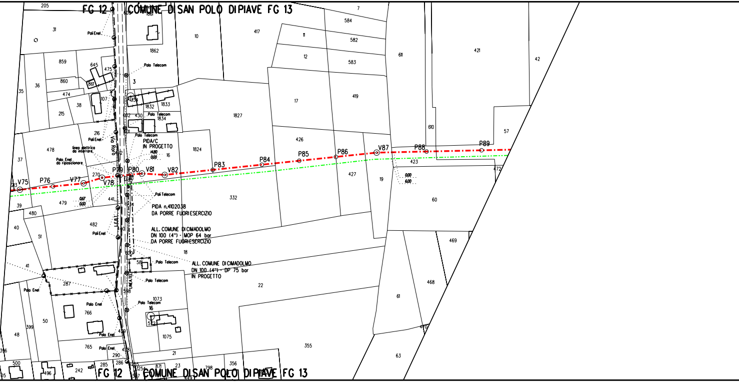
FG 12
COMUNE DI SAN POLO DI PIAVE FG 13
Via Roro
Pali Enel
Palo Enel
Palo Enel da riposizionare
linea elettrica da interrare
Palo Telecom
Pali Telecom
PIDA/C IN PROGETTO
14.80
0.00
0.67
0.00
6.00
PIDA n.4102038 DA PORRE FUORI ESERCIZIO
ALL. COMUNE DI CIMADOLMO DN 100 (4") - MOP 64 bar DA PORRE FUORI ESERCIZIO
ALL. COMUNE DI CIMADOLMO DN 100 (4") - DP 75 bar IN PROGETTO
LINEA TEL.
LE.BT.
V75
P76
V77
V78
P79
P80
V81
V82
P83
P84
P85
P86
V87
P88
P89
205
31
859
860
861
645
475
474
36
35
38
215
107
216
478
37
270
479
39
480
40
482
51
41
287
766
50
48
399
396
765
500
496
242
285
286
290
458
459
598
600
440
441
442
601
602
430
1834
1832
1833
1831
1861
1862
3
10
417
7
584
11
582
12
583
17
419
1827
1824
16
426
332
427
19
18
22
581
1073
16
572
1075
21
1254
871
23
798
356
355
449
611
421
42
610
57
472
423
60
469
468
61
63
470

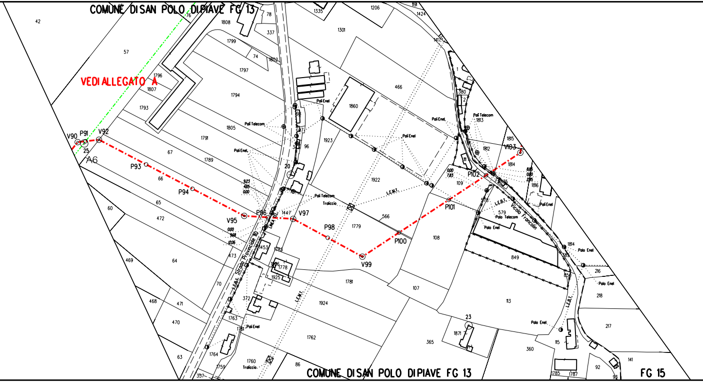
COMUNE DI SAN POLO DI PIAVE FG 13
VEDI ALLEGATO A
A6
V90
P91
V92
P93
P94
V95
P96
V97
P98
V99
P100
P101
P102
V103
Strada Provinciale 110
Vicolo Francolin
Pali Telecom
Pali Enel
Palo Enel
Palo Telecom
Traliccio
L.E.M.T.
L.E.B.T.
20
23
FG 15
COMUNE DI SAN POLO DI PIAVE FG 13

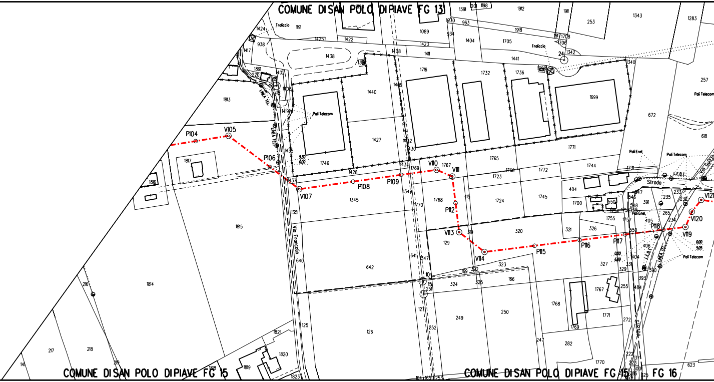
COMUNE DI SAN POLO DI PIAVE FG 13
COMUNE DI SAN POLO DI PIAVE FG 15
COMUNE DI SAN POLO DI PIAVE FG 15
FG 16
Traliccio
Traliccio
Pali Telecom
Pali Telecom
Pali Telecom
Pali Telecom
Pali Enel
Pali Enel
LINEA TEL
LINEA TEL
LINEA TEL
L.E.B.T.
L.E.B.T.
Via Francolin
Via Guizza
Strada
P104
V105
P106
V107
P108
P109
V110
V111
P112
V113
V114
P115
P116
P117
P118
V119
V120
V121
9.30
0.00
0.00
6.09
0.00
5.05
24
10
15
1424
1191
938
1417
1425
1422
1438
1891
220
1402
1403
1813
1419
1435
1437
1817
1816
1815
1814
216
217
218
219
141
1818
1819
1820
1821
1823
1746
1428
1427
1440
1345
1351
640
642
125
126
1391
1201
1198
1912
1911
253
1343
1283
1970
963
1089
934
1404
1705
1918
1917
1708
1706
1342
1423
1408
1411
1441
1340
1716
1732
1736
1699
257
672
618
1409
1432
1430
1434
1769
1349
1770
1767
1765
1766
1723
1771
1772
1744
1731
1768
415
1724
1745
404
1700
550
1754
1755
1757
547
546
548
549
391
235
233
232
265
405
234
320
319
129
321
326
550
406
404
327
329
331
390
393
323
322
169
324
325
166
641
1547
127
251
249
250
252
247
1768
1767
255
484
1771
1769
272
282
1770
222
223
137
300
125
623
164
165
1253

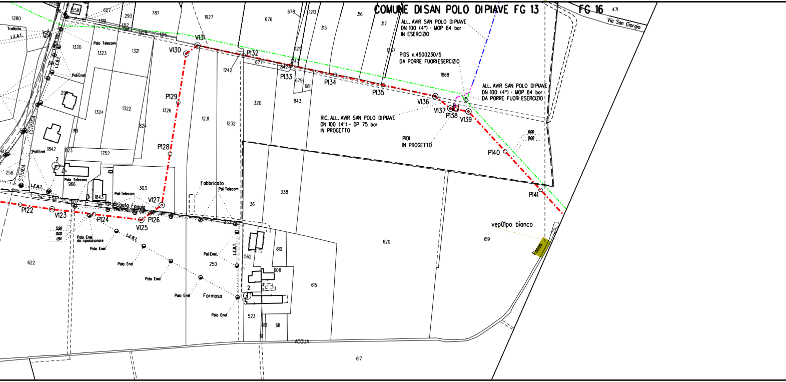
COMUNE DI SAN POLO DI PIAVE FG 13
FG 16
Via San Giorgio
ALL. AVIR SAN POLO DI PIAVE
DN 100 (4") - MOP 64 bar
IN ESERCIZIO
PIDS n.4500230/5
DA PORRE FUORI ESERCIZIO
ALL. AVIR SAN POLO DI PIAVE
DN 100 (4") - MOP 64 bar
DA PORRE FUORI ESERCIZIO
RIC. ALL. AVIR SAN POLO DI PIAVE
DN 100 (4") - DP 75 bar
IN PROGETTO
PIDI
IN PROGETTO
P122
V123
P124
V125
P126
V127
P128
P129
V130
V131
P132
P133
P134
P135
V136
V137
P138
V139
P140
P141
6,00
0,00
5,90
0,00
1,94
vep01po bianco
Fosso
Traliccio
L.E.A.T.
L.E.B.T.
Palo Telecom
Pali Telecom
Pali Enel
Palo Enel
Palo Enel da riposizionare
STRADA
Via Brigata Foggia
Fabbricato
Formosa
ACQUA
1280
558
627
293
787
1927
676
678
1213
316
317
315
1319
1317
1318
1325
1315
1320
1323
1321
1242
677
842
1243
1212
1237
679
681
843
320
1868
1324
1322
1326
1231
1232
299
919
824
823
1842
1752
2
258
966
1843
303
36
338
620
619
622
52
53
407
316
337
562
610
608
250
615
523
613
611
61
617
471
2

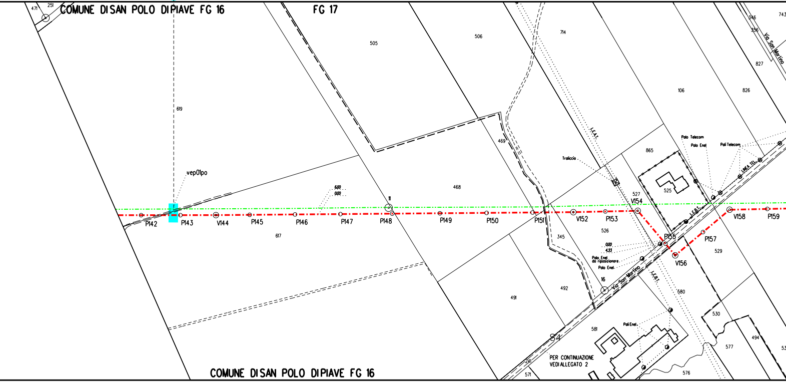

COMUNE DI SAN POLO DI PIAVE FG 16
FG 17
471
251
619
505
506
714
346
356
743
Via San Martino
827
106
826
469
L.E.A.T.
865
Palo Telecom
Palo Enel
Pali Telecom
LINEA TEL.
Traliccio
525
527
vep01po
6.00
0.00
11
468
P142
P143
V144
P145
P146
P147
P148
P149
P150
P151
V152
P153
V154
P155
V156
P157
V158
P159
L.E.B.T.
617
345
526
529
0.00
4.33
Palo Enel
da riposizionare
Palo Enel
16
Via San Martino
L.E.B.T.
580
491
492
530
Pali Enel
581
84
494
577
PER CONTINUAZIONE
VEDI ALLEGATO 2
241
571
576
COMUNE DI SAN POLO DI PIAVE FG 16

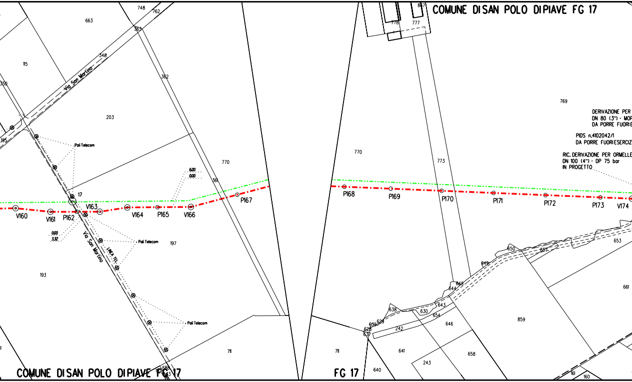
COMUNE DISAN POLO DIPIAVE FG 17
DERIVAZIONE PER
DN 80 (3") - MOR
DA PORRE FUORIE
PIDS n.4102042/1
DA PORRE FUORIESERCIZ
RIC. DERIVAZIONE PER ORMELLE
DN 100 (4") - DP 75 bar
IN PROGETTO
Via San Martino
Via San Martino
LINEA TEL.
Pali Telecom
Pali Telecom
Pali Telecom
6.00
0.00
0.00
3.32
V160
V161
P162
V163
V164
P165
V166
P167
P168
P169
P170
P171
P172
P173
V174
17
748
762
663
363
348
115
350
362
203
195
770
361
197
193
711
688
653
867
778
777
769
770
773
650
652
653
649
648
644
643
638
630
654
629
639
628
637
242
646
661
859
641
658
243
711
640
161
160
COMUNE DISAN POLO DIPIAVE FG 17
FG 17

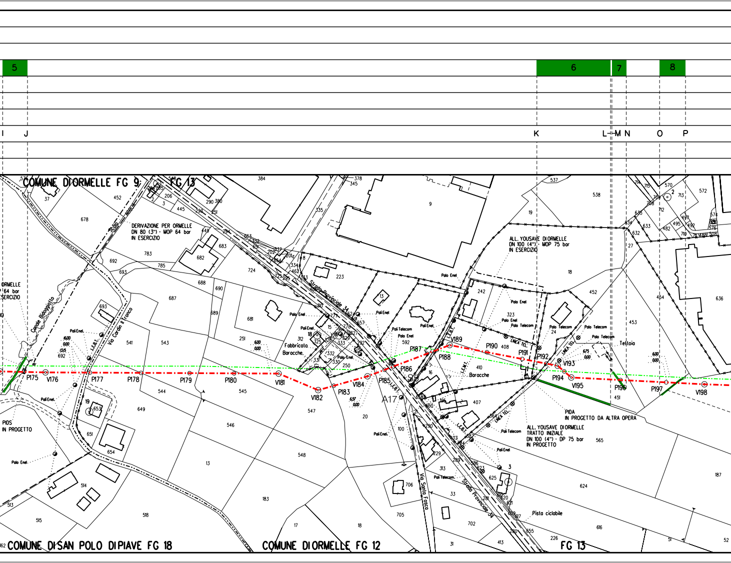
5
6
7
8
I
J
K
L
M
N
O
P
COMUNE DI ORMELLE FG 9
FG 13
COMUNE DI SAN POLO DI PIAVE FG 18
COMUNE DI ORMELLE FG 12
FG 13
DERIVAZIONE PER ORMELLE DN 80 (3") - MOP 64 bar IN ESERCIZIO
ORMELLE 64 bar ESERCIZIO
ALL. YOUSAVE DI ORMELLE DN 100 (4") - MOP 75 bar IN ESERCIZIO
ALL. YOUSAVE DI ORMELLE TRATTO INIZIALE DN 100 (4") - DP 75 bar IN PROGETTO
PIDA IN PROGETTO DA ALTRA OPERA
PIDS IN PROGETTO
Canale Bidoggiatto
Via Cardin Il Tronco
Strada Provinciale 34
Via Santo Fosco
Pista ciclabile
Fabbricato Baracche
Baracche
Tettoia
Pali Enel
Palo Enel
Pali Telecom
Palo Telecom
Poli Telecom
L.E.B.T.
L.E.M.T.
LINEA TEL.
A17
P175
V176
P177
P178
P179
P180
V181
V182
P183
V184
P185
P186
P187
P188
V189
P190
P191
P192
V193
P194
V195
P196
P197
V198
16.00
0.00
13.15
6.00
0.00
6.57
0.00
6.75
0.00
6.00
0.00
37
452
678
692
693
783
785
687
541
543
544
649
651
654
653
19
514
513
515
518
183
13
546
545
547
548
20
17
18
705
706
702
413
31
33
313
289
229
100
384
378
345
335
9
537
538
19
18
242
323
408
410
407
452
453
454
451
565
624
616
636
572
570
187
226
51
52
724
688
690
689
681
251
223
312
325
331
332
330
250
592
296
290
380
445
206
3
294
683
682
663
201
202
226
15
624
625
620
617
655
715
714
708
712
713
709
633
632
634
635
482
495
497
492
719
27

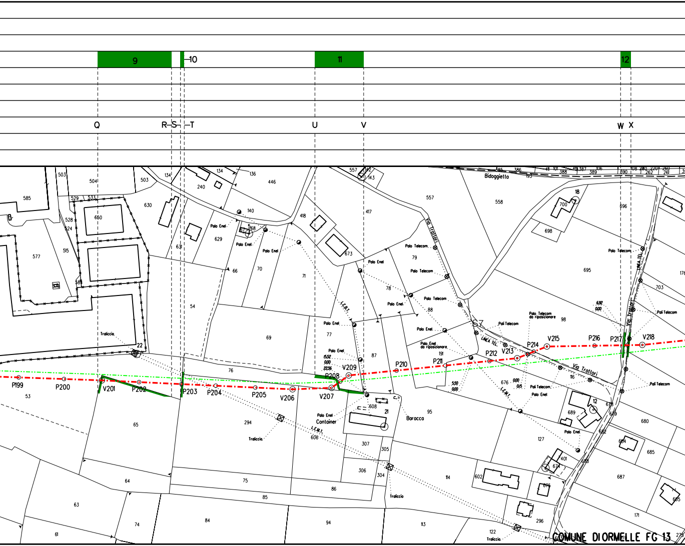
9
10
11
12
Q
R
S
T
U
V
W
X
Bidoggietta
Via Trattori
Palo Enel
Palo Telecom
Pali Telecom
Palo Telecom da riposizionare
Palo Enel da riposizionare
Linea Tel.
L.E.M.T.
L.E.B.T.
Traliccio
Container
Baracco
P199
P200
V201
P202
P203
P204
P205
V206
V207
P208
V209
P210
P211
P212
V213
P214
V215
P216
P217
V218
COMUNE DIORMELLE FG 13

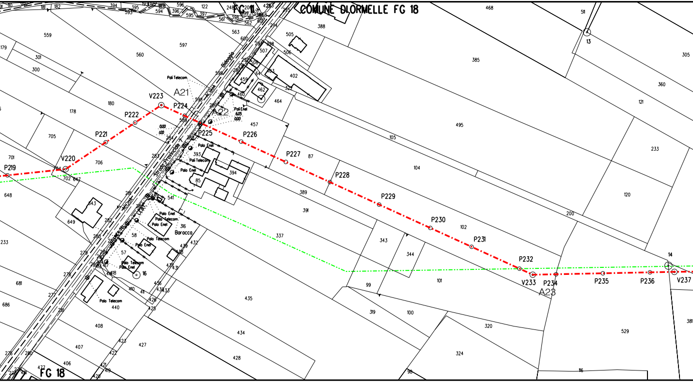

COMUNE DI ORMELLE FG 18
FG 11
FG 18
Strada Provinciale 7
Bidoggia
ACQUA
Barocco
Pali Telecom
Pali Enel
Palo Enel
Palo Telecom
A21
A22
A23
V220
V223
V233
V237
P219
P221
P222
P224
P225
P226
P227
P228
P229
P230
P231
P232
P234
P235
P236
13
14
16
6.05
0.00
1.00
559
560
597
179
301
300
180
178
705
701
706
702
647
648
643
649
233
681
686
563
600
598
588
284
283
281
282
280
279
278
277
276
388
505
506
507
402
462
464
457
459
460
322
385
468
511
305
360
121
495
105
104
233
120
200
87
393
394
85
389
391
541
316
58
57
337
343
344
101
99
319
100
320
324
435
434
428
427
408
407
406
440
410
411
423
422
421
419
426
425
432
436
433
529
381
116
98
394
395
396
397
595
594
593
596
122
561
562
398
182
181

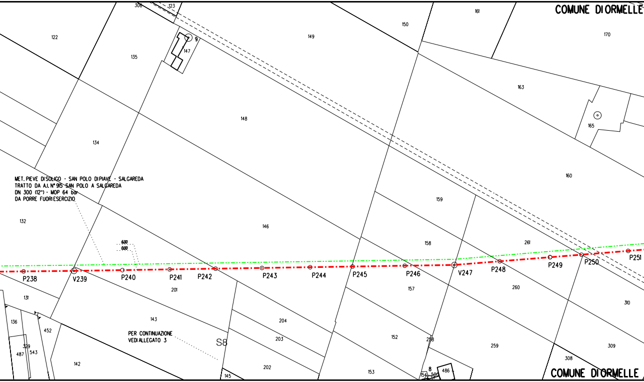
COMUNE DI ORMELLE
306
123
9
147
122
135
149
150
161
170
163
165
148
134
160
159
132
146
158
261
6.00
0.00
P238
V239
P240
P241
P242
P243
P244
P245
P246
V247
P248
P249
P250
P251
201
157
260
310
131
136
452
143
204
203
152
258
259
309
329
487
543
142
S8
202
153
308
145
8
154
506
486
COMUNE DI ORMELLE

MET. PIEVE DI SOLIGO - SAN POLO DI PIAVE - SALGAREDA
TRATTO DA A.I. N° 915 SAN POLO A SALGAREDA
DN 300 (12") - MOP 64 bar
DA PORRE FUORI ESERCIZIO

PER CONTINUAZIONE
VEDI ALLEGATO 3

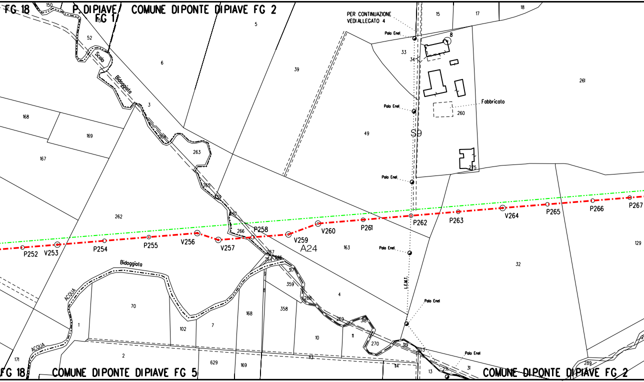
FG 18
150
P. DIPIAVE
FG 1
151
COMUNE DIPONTE DIPIAVE FG 2
5
52
Scolo
Bidoggiata
6
39
3
168
169
167
264
263
265
339
340
262
266
PER CONTINUAZIONE
VEDIALLEGATO 4
15
17
18
Palo Enel
8
33
34
261
Fabbricato
260
49
S9
275
P252
V253
P254
P255
V256
V257
P258
V259
A24
V260
P261
P262
P263
V264
P265
P266
P267
163
129
32
267
264
286
317
359
288
4
Bidoggiata
ACQUA
70
1
102
7
168
358
10
11
269
318
270
319
303
L.E.M.T.
113
114
13
271
31
289
ACQUA
171
2
629
169
FG 18
COMUNE DIPONTE DIPIAVE FG 5
COMUNE DIPONTE DIPIAVE FG 2

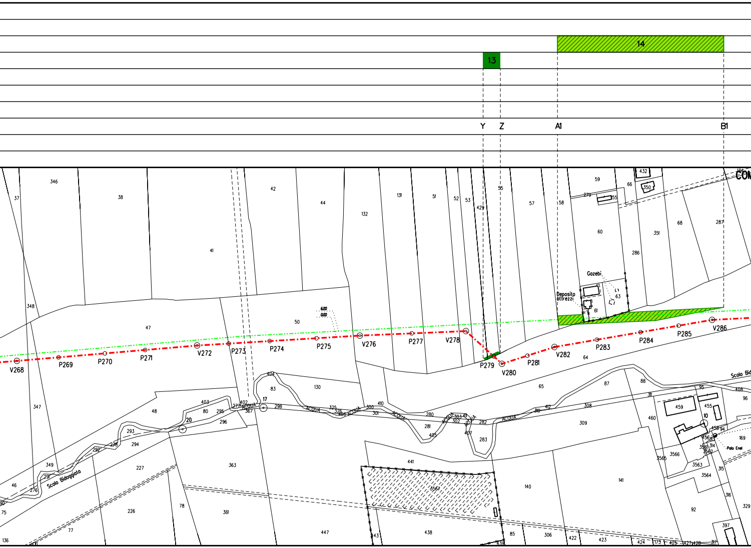
13
14
Y
Z
A1
B1
V268
P269
P270
P271
V272
P273
P274
P275
V276
P277
V278
P279
V280
P281
V282
P283
P284
P285
V286
Scolo Bidoggiato
Scolo Bid
ACQUA
Gozebi
Deposito attrezzi
Palo Enel
COM
6.00
0.00
346
37
38
42
44
131
51
52
53
429
55
57
58
59
66
432
350
279
355
132
41
60
351
68
287
286
63
61
348
47
50
64
65
87
88
404
83
130
17
298
325
326
406
300
410
301
280
303
411
302
282
412
310
308
311
95
408
96
459
455
460
10
458
94
169
347
48
403
80
295
402
277
367
20
296
293
278
294
292
349
291
276
46
227
363
441
281
405
407
283
309
3566
3565
3563
3564
315
316
3567
140
141
92
329
226
78
361
447
443
438
85
306
422
423
424
173
425
427
428
317
397
75
136
77
439
313
314
312
356
362
90

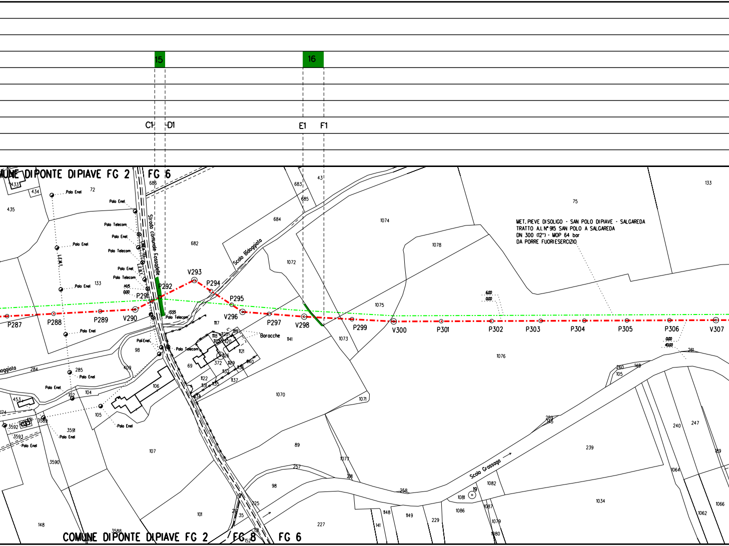
15
16
C1
D1
E1
F1
COMUNE DI PONTE DI PIAVE FG 2
FG 6
FG 8
Strada comunale Fossadelle
Scolo Bidoggiola
Scolo Grassaga
Baracche
Polo Enel
Polo Telecom
MET. PIEVE DI SOLIGO - SAN POLO DI PIAVE - SALGAREDA
TRATTO A.I. N° 915 SAN POLO A SALGAREDA
DN 300 (12") - MOP 64 bar
DA PORRE FUORI ESERCIZIO
P287
P288
P289
V290
P291
P292
V293
P294
P295
V296
P297
V298
P299
V300
P301
P302
P303
P304
P305
P306
V307

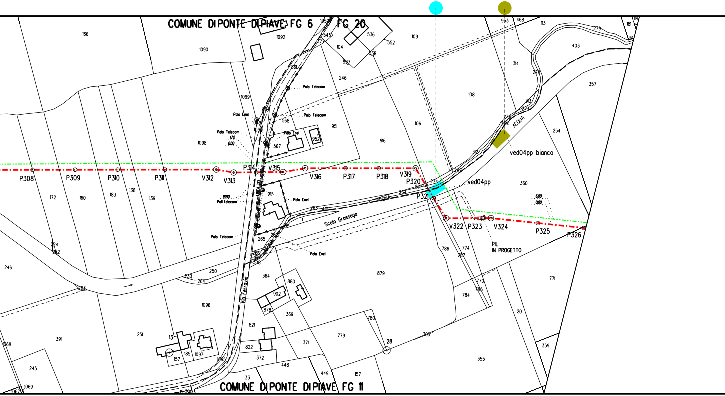
COMUNE DIPONTE DIPIAVE FG 6
FG 20
COMUNE DIPONTE DIPIAVE FG 11
ved04pp bianco
ved04pp
PIL
IN PROGETTO
ACQUA
Scolo Grassaga
Via Ferrovia
Palo Telecom
Palo Enel
Pali Telecom
P308
P309
P310
P311
V312
V313
P314
V315
V316
P317
P318
V319
P320
P321
V322
P323
V324
P325
P326
166
1090
1092
1052
545
377
104
537
536
538
552
109
953
468
113
279
181
403
314
275
357
246
861
1099
568
951
952
567
1098
108
106
916
254
313
277
276
282
310
360
172
160
183
138
139
917
263
264
274
267
786
774
787
770
785
784
879
771
20
224
262
246
263
250
237
264
265
266
308
364
880
902
878
369
1096
391
251
13
185
1097
157
1095
821
822
372
371
779
780
28
365
355
359
448
449
157
33
245
1068
1069
1067

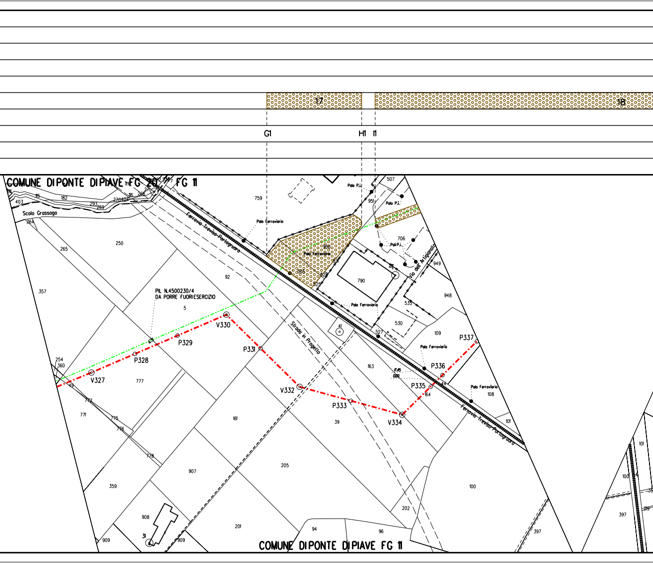
17
18
G1
H1
I1
COMUNE DIPONTE DIPIAVE FG 20
FG 11
Scolo Grassaga
Ferrovia Treviso-Portogruaro
Palo Ferroviario
Palo P.I.
Pali P.I.
Via dell' Artigianato
Strada in Progetto
PIL N.4500230/4
DA PORRE FUORIESERCIZIO
V327
P328
P329
V330
P331
V332
P333
V334
P335
P336
P337
17.45
0.00
759
507
951
706
950
505
528
525
790
949
948
535
530
527
41
109
163
164
108
101
250
265
357
264
403
115
182
293
269
270404
116
268
271
92
5
777
254
360
49
772
771
775
776
778
161
39
205
907
359
908
31
909
201
94
96
202
100
397
COMUNE DIPONTE DIPIAVE FG 11

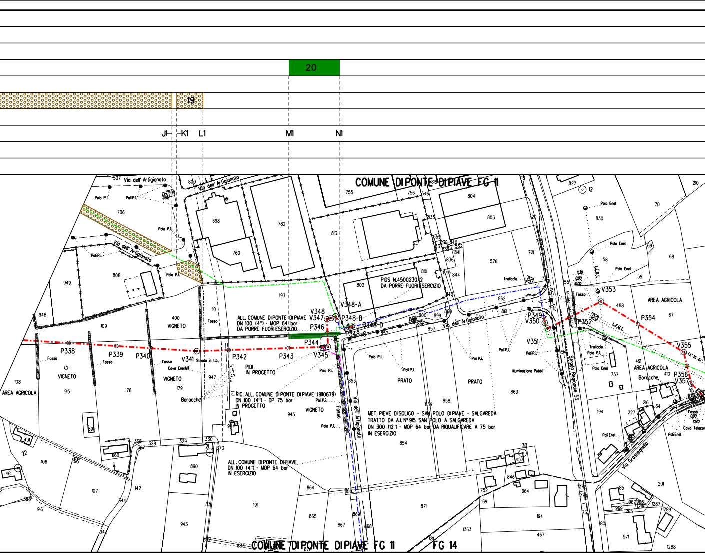
20
19
J1
K1
L1
M1
N1
COMUNE DI PONTE DI PIAVE FG 11
Via dell' Artigianato
PIDS N.45002307/2
DA PORRE FUORI ESERCIZIO
V348-A
V348
ALL. COMUNE DI PONTE DI PIAVE
DN 100 (4") - MOP 64 bar
DA PORRE FUORI ESERCIZIO
V347
P348-B
P346
P348-D
P348-C
P344
V345
P338
P339
P340
V341
P342
P343
PIDI
IN PROGETTO
RIC. ALL. COMUNE DI PONTE DI PIAVE (9110679)
DN 100 (4") - DP 75 bar
IN PROGETTO
MET. PIEVE DI SOLIGO - SAN POLO DI PIAVE - SALGAREDA
TRATTO DA A.I. N° 915 SAN POLO A SALGAREDA
DN 300 (12") - MOP 64 bar DA RIQUALIFICARE A 75 bar
IN ESERCIZIO
ALL. COMUNE DI PONTE DI PIAVE
DN 100 (4") - MOP 64 bar
IN ESERCIZIO
VIGNETO
PRATO
AREA AGRICOLA
Fosso
Baracche
Polo P.I.
Pali P.I.
Polo Enel
Pali Enel
Cavo Enel MT
Illuminazione Pubbl.
Traliccio
P349
V350
V351
P352
V353
P354
V355
P356
V357
Strada Regionale 53
Via Grassaghella
Cavo Telecom
COMUNE DI PONTE DI PIAVE FG 11
FG 14

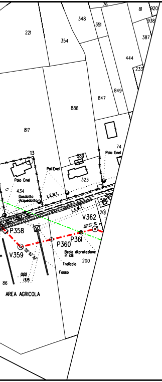
AREA AGRICOLA
P358
V359
P360
P361
V362
Beole di protezione in cls
Traliccio
Fosso
Palo Enel
Pali Enel
Gasdotto Acquedotto
L.E.B.T.
L.E.M.T.
0,00
13,15
13
221
354
348
351
76
81
920
938
387
444
233
847
849
888
817
889
323
74
86
200
434
201

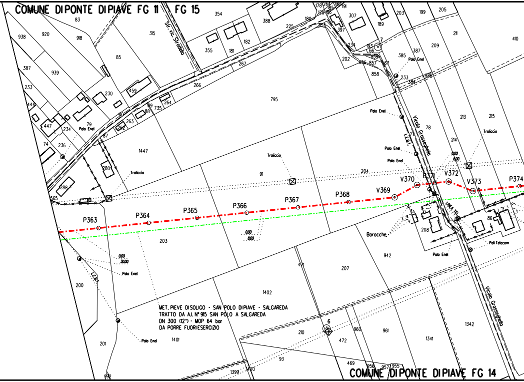
COMUNE DIPONTE DIPIAVE FG 11   FG 15
COMUNE DIPONTE DIPIAVE FG 14
Str. vic. Stradella
Vicolo Grassetto
Vicolo Grassetto
MET. PIEVE DISOLIGO - SAN POLO DIPIAVE - SALGAREDA
TRATTO DA A.I. N° 915 SAN POLO A SALGAREDA
DN 300 (12") - MOP 64 bar
DA PORRE FUORIESERCIZIO
P363
P364
P365
P366
P367
P368
V369
V370
P371
V372
V373
P374
Palo Enel
Pali Enel
Pali Telecom
Tralicio
Traliccio
Baracche
L.E.B.T.
0,00
30,00
0,00
8,00
0,00
6,00
83
354
315
938
920
918
85
387
939
233
444
447
234
79
74
236
230
459
264
89
88
735
263
262
87
280
288
565
1447
266
267
795
91
203
200
201
992
1401
1402
471
207
942
208
86
210
472
960
961
1341
1342
469
956
957
955
93
1399
1400
6
7
355
181
182
388
225
180
178
264
156
179
185
191
307
397
189
203
199
205
211
410
209
387
385
233
386
202
856
857
858
193
66
859
67
78
213
214
215
204

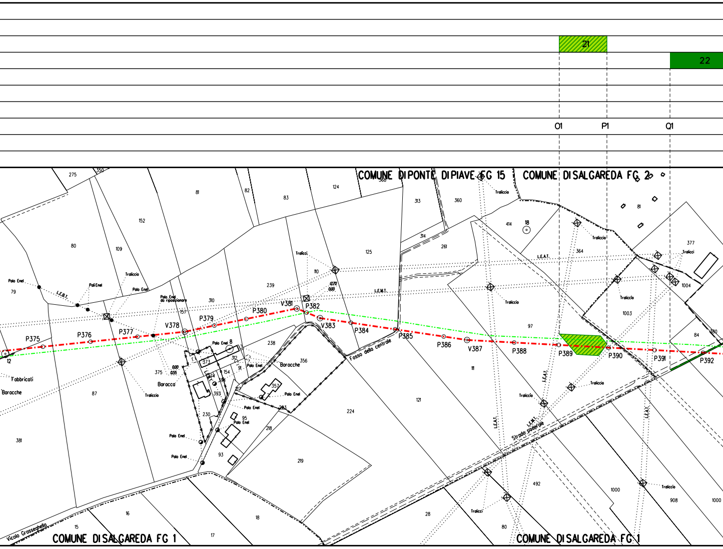
21
22
O1
P1
Q1
COMUNE DI PONTE DI PIAVE FG 15
COMUNE DI SALGAREDA FG 2
COMUNE DI SALGAREDA FG 1
COMUNE DI SALGAREDA FG 1
P375
P376
P377
V378
P379
P380
V381
P382
V383
P384
P385
P386
V387
P388
P389
P390
P391
P392
12
8
18
Palo Enel
Pali Enel
Palo Enel da riposizionare
Traliccio
Tralicci
L.E.B.T.
L.E.M.T.
L.E.A.T.
Fabbricati
Baracche
Baracco
Fosso della centrale
Strada poderale
Vicolo Grasseghella
12.70
0.00
0.55
275
350
81
82
83
124
152
80
109
79
310
157
239
110
125
368
313
360
314
261
414
364
377
1004
1003
97
84
380
238
356
373
312
154
91
374
391
393
357
230
217
95
293
93
218
219
224
121
111
87
375
381
15
16
17
18
28
80
492
1000
908
1000

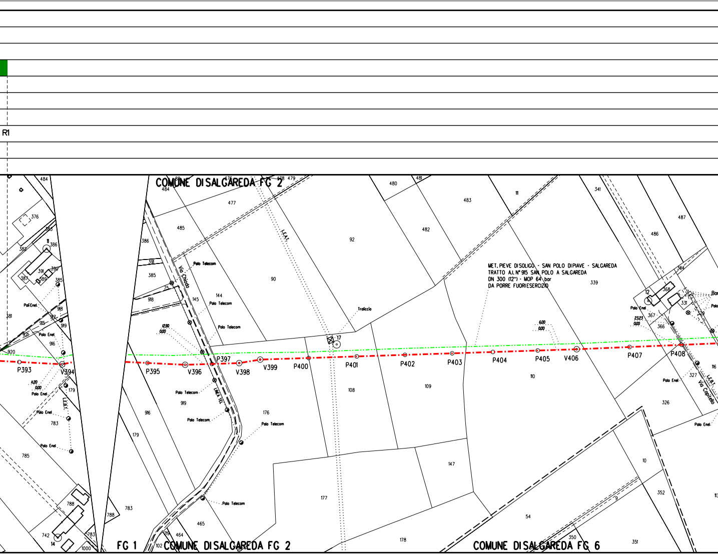
R1
COMUNE DI SALGAREDA FG 2
MET. PIEVE DI SOLIGO - SAN POLO DI PIAVE - SALGAREDA
TRATTO A.I. N° 915 SAN POLO A SALGAREDA
DN 300 (12") - MOP 64 bar
DA PORRE FUORI ESERCIZIO
L.E.A.T.
Traliccio
Via Chiodo
LINEA TEL
Via Capitello
Palo Telecom
Palo Enel
Pali Enel
P393
V394
P395
V396
P397
V398
V399
P400
P401
P402
P403
P404
P405
V406
P407
P408
12.90
0.00
11.20
0.00
6.00
0.00
23.23
0.00
FG 1
COMUNE DI SALGAREDA FG 2
COMUNE DI SALGAREDA FG 6

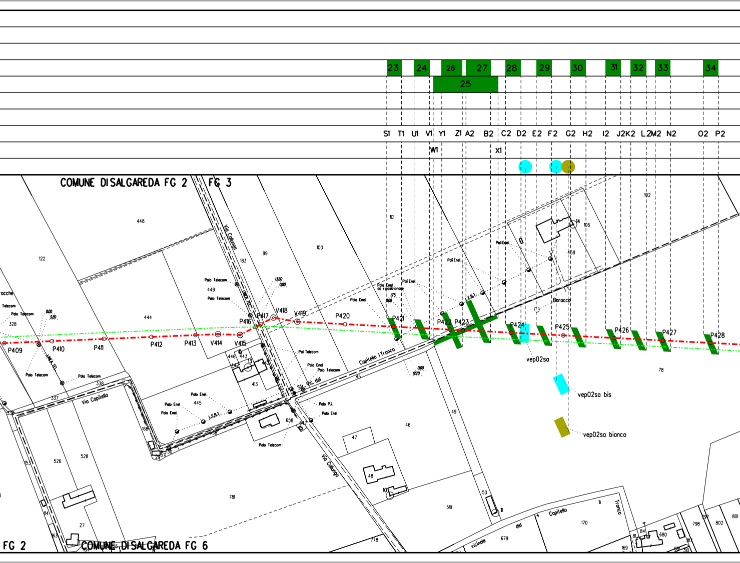
23
24
26
27
28
29
30
31
32
33
34
25
S1
T1
U1
V1
Y1
Z1
A2
B2
C2
D2
E2
F2
G2
H2
I2
J2
K2
L2
M2
N2
O2
P2
W1
X1
COMUNE DI SALGAREDA FG 2
FG 3
COMUNE DI SALGAREDA FG 6
FG 2
Via Callunga
Via Capitello
Capitello I Tronco
Str. Vic. del
vicinale del Capitello II Tronco
P409
P410
P411
P412
P413
V414
V415
P416
P417
V418
V419
P420
P421
P422
P423
P424
P425
P426
P427
P428
Palo Telecom
Palo Enel
Pali Enel
Palo Enel da riposizionare
Palo P.I.
Baracca
vep02sa
vep02sa bis
vep02sa bianco
448
122
444
449
183
99
100
101
106
158
102
78
46
49
47
48
45
413
443
446
658
445
338
337
526
528
781
519
50
27
778
679
170
169
680
798
802
801
13.60
0.00
1.75
0.00
0.00
3.20
0.00
12.70
328

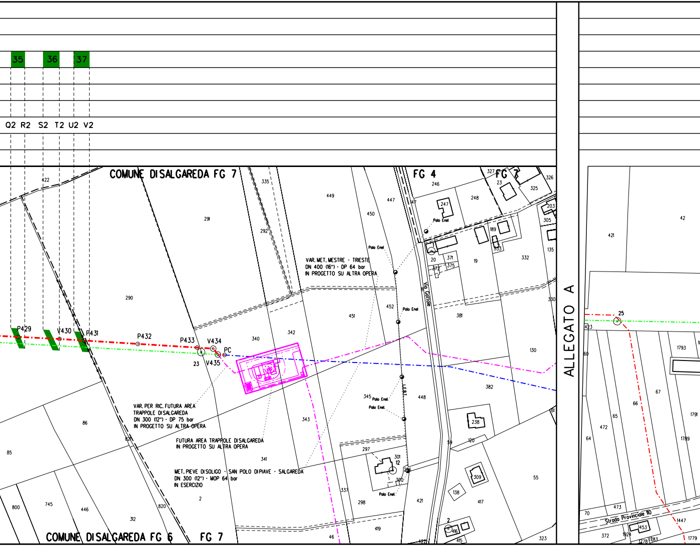
35
36
37
Q2
R2
S2
T2
U2
V2
COMUNE DISALGAREDA FG 7
FG 4
FG 7
ALLEGATO A
P429
V430
P431
P432
P433
V434
PC
23
V435
25
VAR. MET. MESTRE - TRIESTE
DN 400 (16") - DP 64 bar
IN PROGETTO SU ALTRA OPERA
VAR. PER RIC. FUTURA AREA
TRAPPOLE DISALGAREDA
DN 300 (12") - DP 75 bar
IN PROGETTO SU ALTRA OPERA
FUTURA AREA TRAPPOLE DISALGAREDA
IN PROGETTO SU ALTRA OPERA
MET. PIEVE DISOLIGO - SAN POLO DIPIAVE - SALGAREDA
DN 300 (12") - MOP 64 bar
IN ESERCIZIO
Via Callalta
Polo Enel
E.F.B.T.
Strada Provinciale 110
COMUNE DISALGAREDA FG 6
FG 7
422
335
449
447
450
291
292
290
451
452
340
342
343
341
345
448
382
381
130
332
19
20
371
372
375
189
333
246
247
248
327
23
325
326
203
305
135
330
238
120
59
297
301
12
300
298
337
2
421
419
417
55
309
138
416
415
323
46
86
85
82
820
800
745
446
312
42
421
423
60
1793
67
66
65
64
472
1791
1789
70
473
372
1924
1453
1447
1779
1278
1783

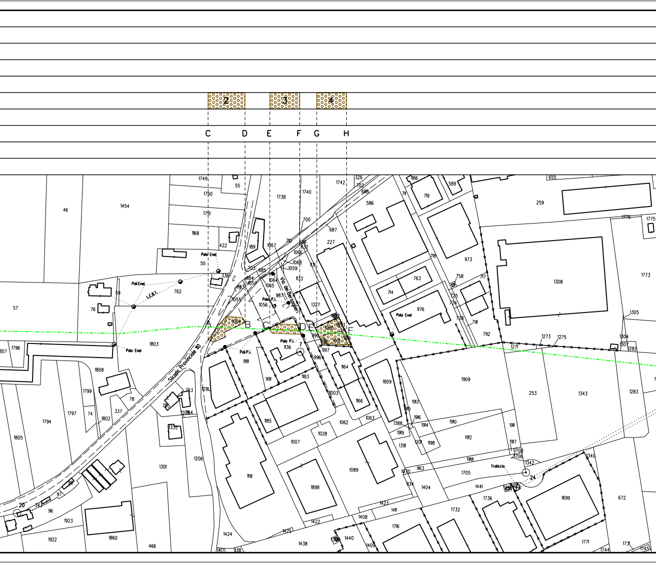
2
3
4
C
D
E
F
G
H
A
B
C
D
E
F
Palo Enel
Palo Enel
Palo Enel
Palo Enel
Palo Enel
I.E.B.T.
Palo P.I.
Palo P.I.
Palo P.I.
Strada Provinciale 110
Via dei Bersaglieri
Traliccio
7
20
24
1749
55
1750
1751
1168
422
50
336
762
59
76
57
46
1454
1738
1740
1742
326
702
688
586
700
687
710
686
632
1067
1068
1069
1063
1059
189
703
684
1053
683
685
1064
1065
1055
1056
987
1133
1131
1327
227
1054
1062
1060
1059
990
997
996
1136
981
991
1183
1164
1166
1003
1185
1007
1028
1062
1063
1809
1909
253
1343
1283
1191
1898
1089
1913
1915
1916
1914
1910
1912
1911
1917
1388
1919
1391
1201
1198
1070
963
934
1404
1705
1918
1441
1708
1706
1342
1340
1699
672
1736
1732
1423
1411
1408
1716
1422
1425
1438
1440
1405
1424
938
1417
1771
1731
1744
1745
186
719
589
711
655
259
1776
1775
973
718
1308
1773
758
717
763
714
976
725
724
728
791
792
1305
1271
1273
1275
1304
1307
1282
807
1796
1803
1808
1799
78
337
1797
74
1802
1794
1805
763
765
1208
1204
1335
1291
1206
1301
98
97
96
343
1923
1922
1860
466

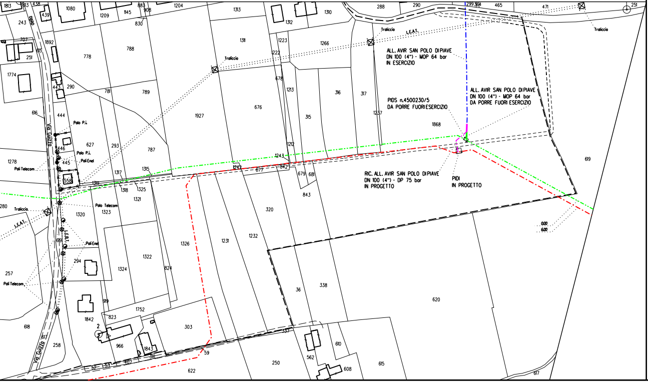
ALL. AVIR SAN POLO DI PIAVE
DN 100 (4") - MOP 64 bar
IN ESERCIZIO
ALL. AVIR SAN POLO DI PIAVE
DN 100 (4") - MOP 64 bar
DA PORRE FUORI ESERCIZIO
PIDS n.4500230/5
DA PORRE FUORI ESERCIZIO
RIC. ALL. AVIR SAN POLO DI PIAVE
DN 100 (4") - DP 75 bar
IN PROGETTO
PIDI
IN PROGETTO
Traliccio
Traliccio
Traliccio
Traliccio
L.E.A.T.
L.E.A.T.
L.E.B.T.
Via Guizzo
Via Guizzo
Palo P.i.
Palo P.i.
Pali Enel
Pali Enel
Pali Telecom
Pali Telecom
Palo Telecom
0.00
6.00
1813
438
1080
1209
1145
883
908
830
1204
1313
1312
1310
288
290
299
364
465
471
251
243
439
707
1892
615
251
778
788
1311
1223
1222
1266
1774
443
290
781
789
678
1213
676
316
317
1237
1868
616
444
1927
315
627
293
787
1212
446
445
1243
1243
842
677
679
681
619
1278
1317
1315
558
1319
1318
1325
1321
843
280
1320
1323
320
619
1326
1231
1232
294
1322
1324
824
257
618
919
1752
36
338
620
1842
823
303
617
258
966
1843
337
610
562
316
59
52
53
407
622
250
608
615
617
2

LEGENDA

▨	Rimboschimento diffuso
🟩	Ricostituzione formazione lineare
▨	Ripristino area verde urbano/ornamentale
■	Ripristino prato
▨	Mascheramento impianto
☐	Estensione area di monitoraggio
■	Stazione di monitoraggio
■	Stazione di monitoraggio/bianco
-·-·-·-	METANODOTTO IN PROGETTO
-·-·-·-	METANODOTTI IN ESERCIZIO
-··-··-	METANODOTTI DA DISMETTERE
-·-·-·-	ALTRE OPERE IN PROGETTO

Il presente disegno e' di proprieta' aziendale - La societa' tutelera' i propri diritti a termine di legge.

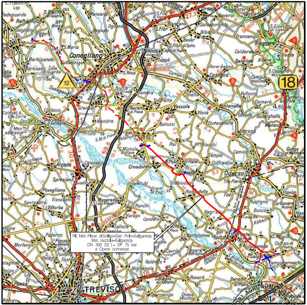
Rif. Met. Pieve di Soligo–San Polo–Salgareda
Met. Vazzola–Salgareda
DN 300 (12") – DP 75 bar
e Opere connesse
Conegliano
TREVISO
Oderzo
18
12

COROGRAFIA **SCALA 1:200.000**

ORDINE DOTTORI AGRONOMI DOTTORI FORESTALI - MARCHE -
Dott.
MONTALBANO
MIRELLA
n. 362
ALBO

Nei Comuni di VAZZOLA, SAN POLO DI PIAVE, ORMELLE, PONTE DI PIAVE, SALGAREDA

Rev.	Data	Descrizione	Disegn.	Contr.	Approv.
3	31/08/2020	AGGIORNAMENTO	IEMBO	LUMINARI	MONTALBANO
2	10/03/2020	AGGIORNAMENTO	IEMBO	LUMINARI	MONTALBANO
1	29/10/19	AGGIORNAMENTO	IEMBO	LUMINARI	MONTALBANO
0	06/04/18	EMISSIONE	IEMBO	LUMINARI	MONTALBANO

Proprietario snam	Progettista COMIS consulenza materiali - ispezioni - saldatura progettazione-direzione lavori	Disegno P-RV-20156
Impianto: MET. (4500230) PIEVE DI SOLIGO-S.POLO DI PIAVE - SALGAREDA Variante: MET. VAZZOLA-SALGAREDA DN 300 (12") - DP 75 bar		Revisione 3 Comm. NR/16091/R-L01 Cod.tec. 20156
PLANIMETRIA CATASTALE CON TIPOLOGIE DI RIPRISTINO VEGETAZIONALE		Scala 1:2000