

LEGENDA


- - - - - TUBAZIONI IN PROGETTO
- - - - - TUBAZIONI IN ESERCIZIO
- - - - - TUBAZIONI DA DISMETTERE




1	29/10/19	AGGIORNAMENTO	IEMBO	LUMINARI	MONTALBANO
0	06/04/18	EMISSIONE	IEMBO	LUMINARI	MONTALBANO
REV.	DATA	DESCRIZIONE	DISEGN.	CONTR.	APPROV.
Proprietario		Progettista	DISEGNO		
			<b>MI-ST.L 3</b>		
Impianto: MET. (4500230) PIEVE DI SOLIGO - S. POLO DI PIAVE - SALGAREDA			REVISIONE 1		
Tratto: 2 - SAN POLO DI PIAVE - CONEGLIANO			COMMESSA		
Variante: DA A.I. N^915 SAN POLO A S.S. N.13 PONTEBBANA IN COMUNE DI CONEGLIANO DN 300 (12") - DP 75 bar			<b>NR/16091/R-L02</b>		
<b>PROGETTO DIMASCHERAMENTO IMPIANTO P.I.L. N. 3 NEL COMUNE DI SANTA LUCIA DI PIAVE</b>			SCALA <b>1: 100</b>		
			sostituisce il sostituito dal		

### PROSPETTO 'A'


Scale 1:100

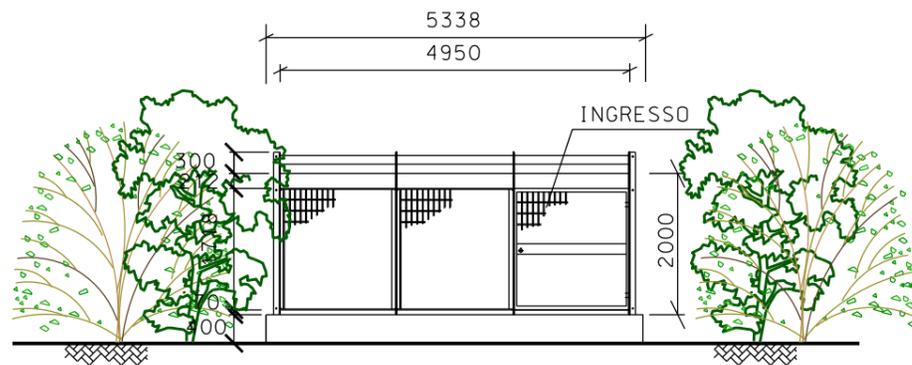

### PROSPETTO 'B'

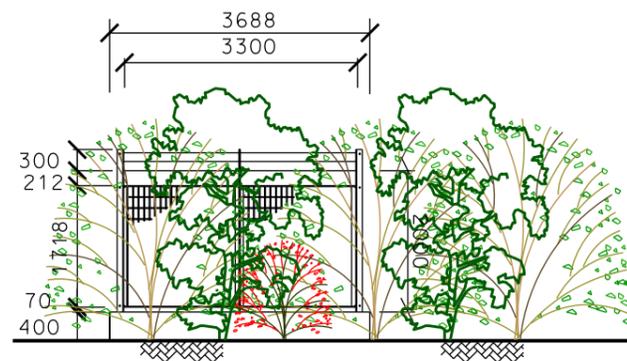

### PROSPETTO 'C'

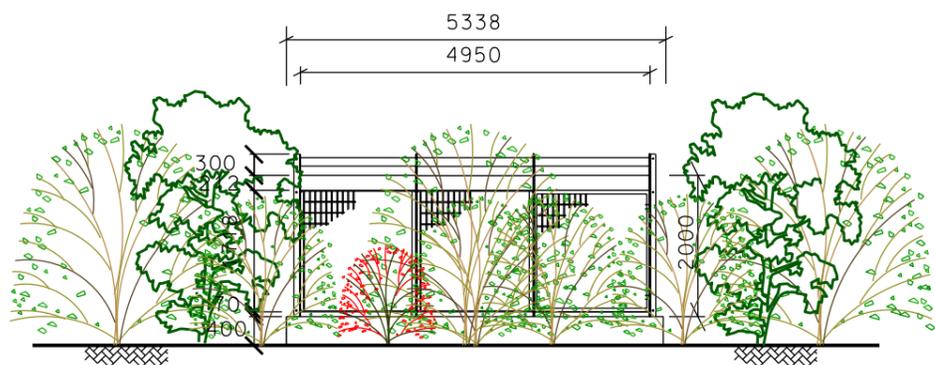

### PROSPETTO 'D'



Impianto: MET. (4500230) PIEVE DI SOLIGO - S. POLO DI PIAVE - SALGAREDA  
 Tratto: 2 - SAN POLO DI PIAVE - CONEGLIANO  
 Variante: DA A.I. N° 915 SAN POLO A S.S. N.13 PONTEBBANA  
 IN COMUNE DI CONEGLIANO DN 300 (12") - DP 75 bar

DIS. MI-ST.L 3

FG. 2 di 2

PROGETTO DI MASCHERAMENTO IMPIANTO  
 P.I.L. N. 3 NEL COMUNE DI SANTA LUCIA DI PIAVE

NR/16091/R-L02

		ACERO CAMPESTRE (n. 4)
		BIANCOSPINO (n.4)
		CORNIOLO (n.5)
		CRESPINO (n.5)
		-----
		TOTALE N. 18

#### NOTE:

- Mettere a dimora le piante come riportato in planimetria
- Utilizzare piante h. 0.60 - 0.80 m