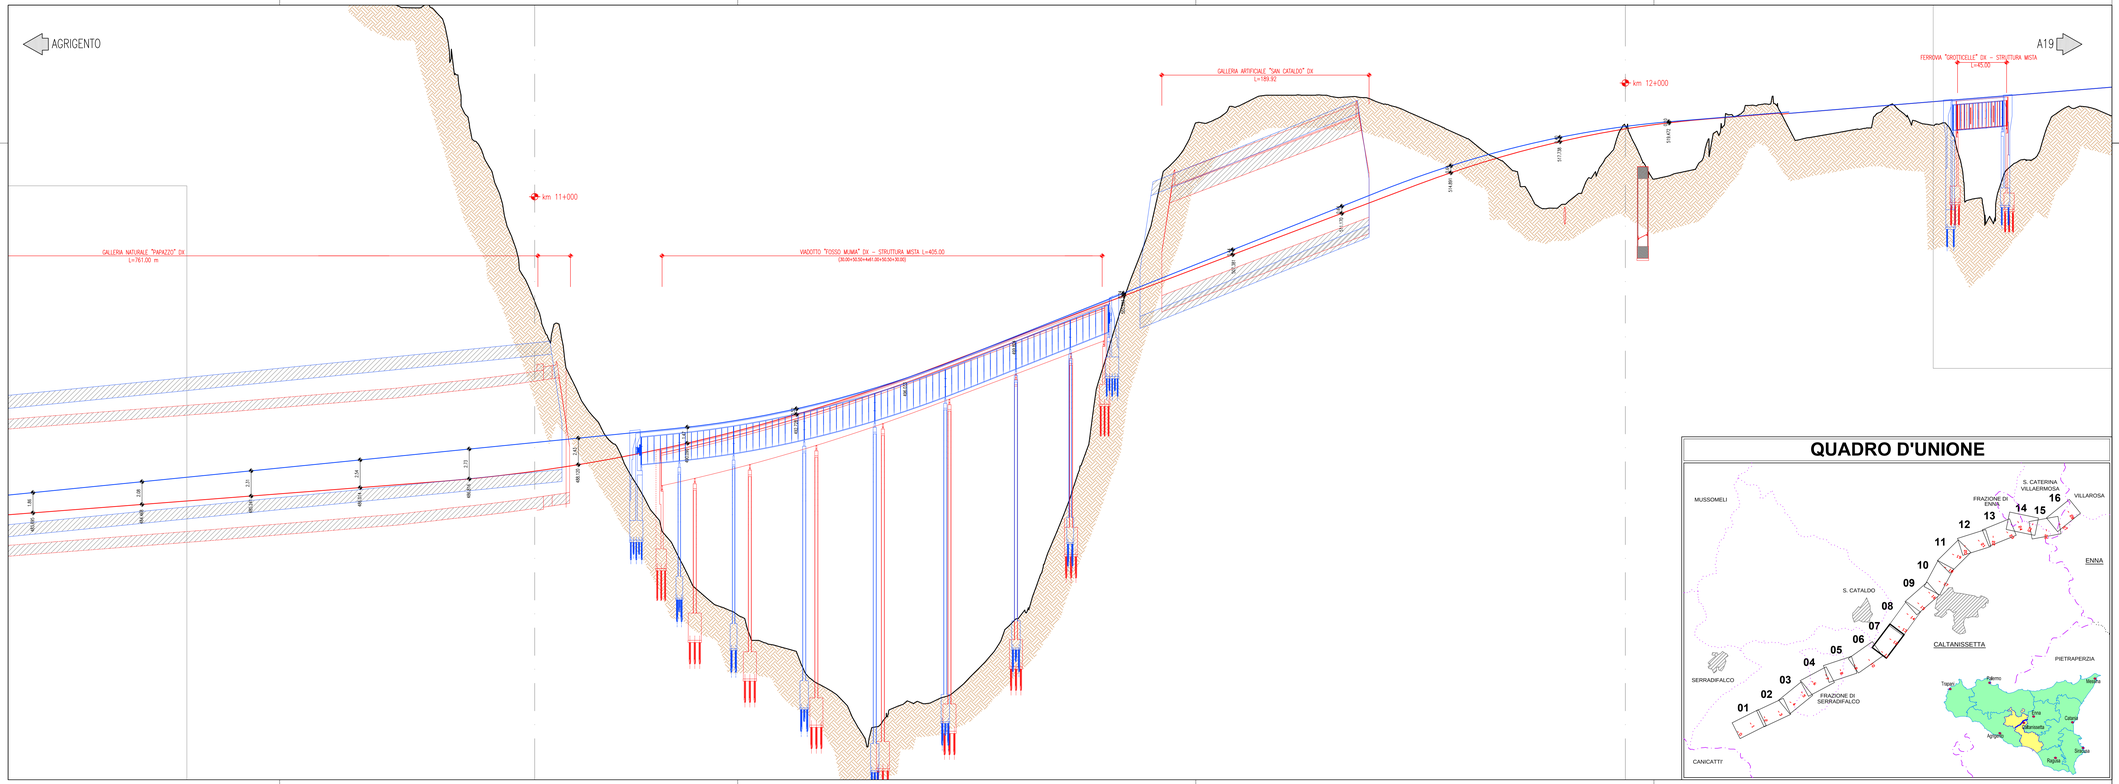
AGRIGENTO
A19
km 11+000
km 12+000
GALLERIA NATURALE "PAPAZZO" DX
L=761.00 m
VIADOTTO "FOSSO MUMIA" DX – STRUTTURA MISTA L=405.00
(30.00+50.00+4x61.00+50.00)
GALLERIA ARTIFICIALE "SAN CATALDO" DX
L=189.92
FERROVIA "GROTTICELLE" DX – STRUTTURA MISTA
L=45.00
SPALLA A
SPALLA B
P1
P2
P3
P4
P5
P6
P7
38
38
23
34
23
151
151
151