


PROGRESSIVE	[Coordinate and Stationing]																							
QUOTE PROGETTO	[Project Elevation Data]																							
QUOTE TERRENO	[Ground Elevation Data]																							
ETIMOMETRICHE	[Topographic Data]																							
DIST. PARZIALI	[Partial Distances]																							
ANDAMENTO PLANIMETRICO	[Planimetric Alignment]																							

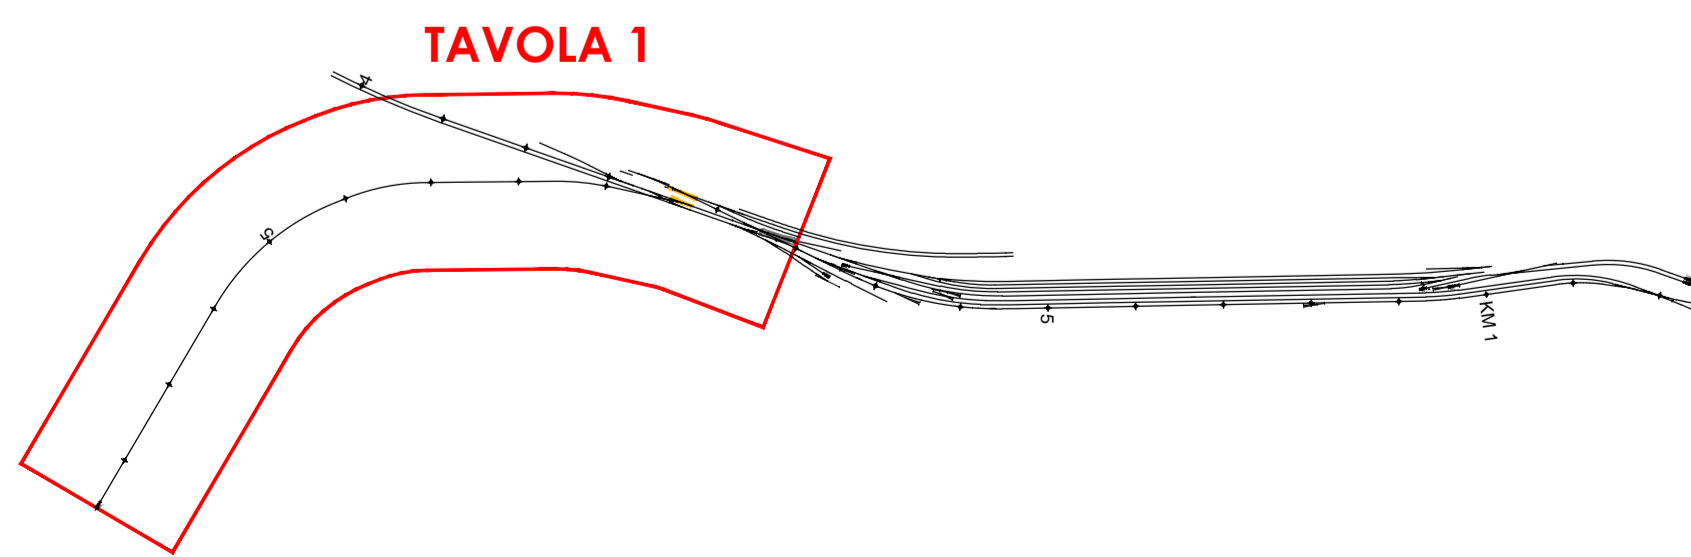

LEGENDA GEOLOGICA


DEPOSITI QUATERNARI

- ab** Alluvioni attuali o recenti (Olocene)  
Depositi ghiaiosi-sabbiosi postglaciali.
- fg** Alluvioni fluvioglaciali e fluviali (Olocene inf.-?-Pleistocene sup.)  
Depositi ghiaiosi, sabbiosi e limosi con strato di alterazione superficiale argilloso da bruno a giallo-rossiccio di ridotto spessore, localmente ricoperti da una più o meno esigua coltre limosa.

LEGENDA LITOTECNICA

- ghiaia
- sabbia
- limo
- argilla

SONDAGGIO GEOGNOSTICO

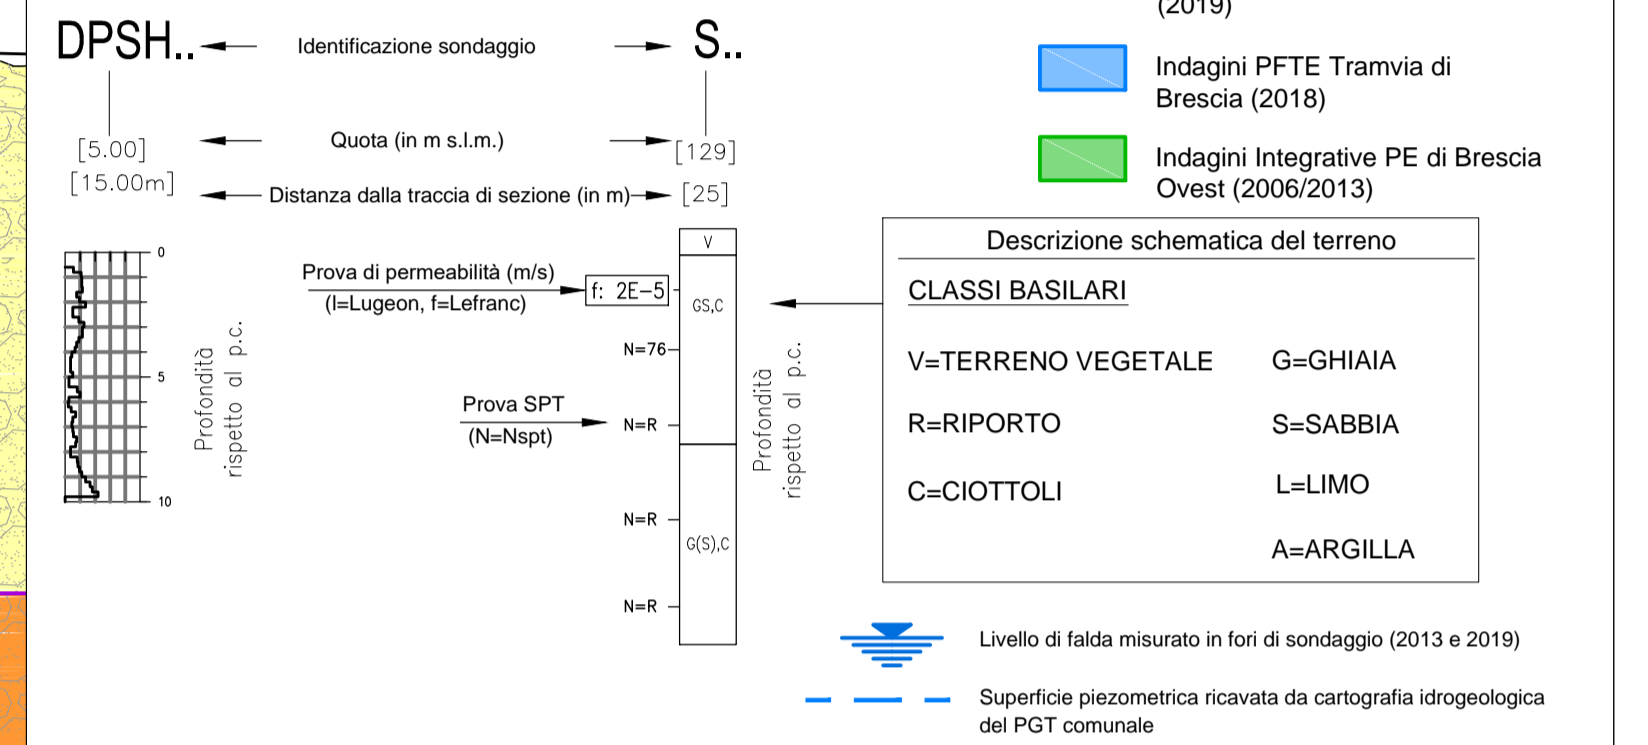

COMMITTENTE:

PROGETTAZIONE:

**U.O. GEOLOGIA TECNICA, DELL'AMBIENTE E DEL TERRITORIO**  
**PROGETTO FATTIBILITA' TECNICA ED ECONOMICA DI 2° FASE**

**LINEA A.V./A.C. MILANO-VERONA**

**NODO DI BRESCIA**

**POTENZIAMENTO INFRASTRUTTURALE DELLO SCALO DI BRESCIA**

GEOLOGIA  
 Profilo geologico - Tav.1 di 2

SCALA:  
 1:2000/200

COMMESSA LOTTO FASE ENTE TIPO DOC. OPERA/DISCIPLINA PROGR. REV.

IN0Y 10 F 69 FZ GE0001 001 A

Rev.	Descrizione	Redatto	Data	Verificato	Data	Approvato	Data	Autorizzato Data
A	Emissione	L. Carminati R. Gabiati	Settembre 2020	F. Paolucci G. Forcascio Profacci	Settembre 2020	L. Brighi	Settembre 2020	M. Comedini Settembre 2020



File: IN0Y10F69FZGE0001001A.dwg

n. Elab.: