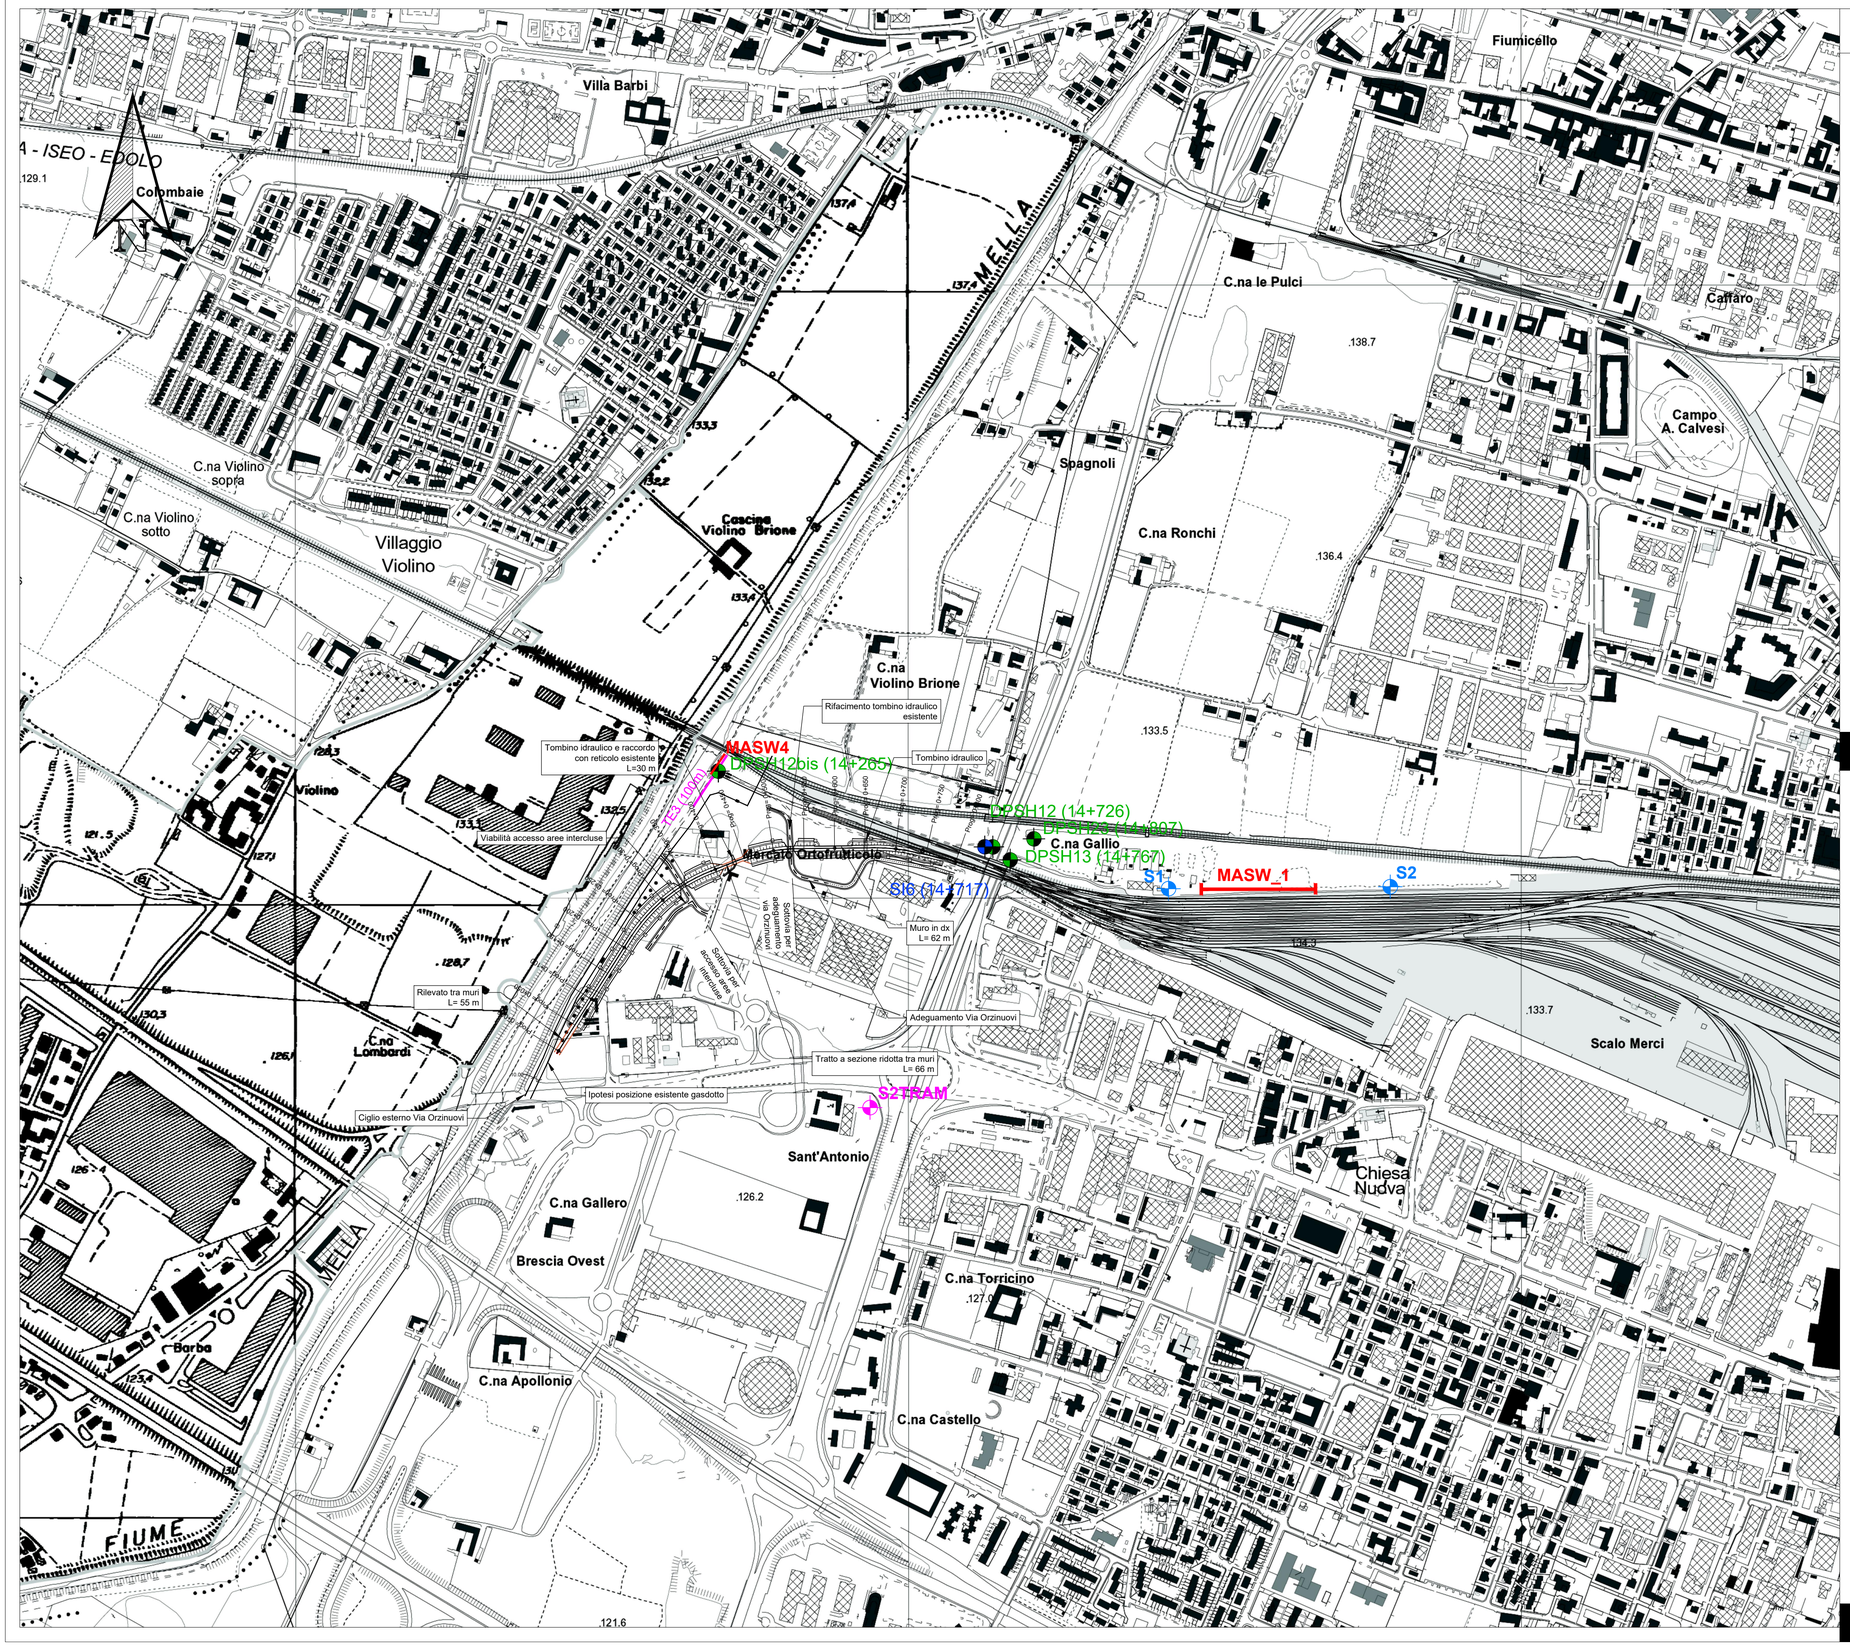

LEGENDA DELLE INDAGINI GEOGNOSTICHE

Indagini PFTE interventi Brescia Scalo (2019)

S1 — Sondaggio a carotaggio continuo

Prova geofisica MASW

Indagini PFTE Tramvia di Brescia (2018)

S1tram — Sondaggio a carotaggio continuo

Indagini Integrative PE Brescia Ovest (2012/2013)

SI6 (14+717) — Sondaggio a carotaggio continuo

DPSH12bis (14+265) — Prova penetrometrica DPSH

COMMITTENTE:

RFI RETE FERROVIARIA ITALIANA
GRUPPO FERROVIE DELLO STATO ITALIANE

PROGETTAZIONE:

ITALFERR
GRUPPO FERROVIE DELLO STATO ITALIANE

U.O. GEOLOGIA TECNICA, DELL'AMBIENTE E DEL TERRITORIO

PROGETTO FATTIBLITA' TECNICA ED ECONOMICA DI 2° FASE

LINEA A.V./A.C. MILANO-VERONA

NODO DI BRESCIA

POTENZIAMENTO INFRASTRUTTURALE DELLO SCALO DI BRESCIA

PLANIMETRIA UBICAZIONE INDAGINI

SCALA: 1:5000

COMMESSA	LOTTO	FASE	ENTE	TIPO DOC.	OPERA/DISCIPLINA	PROGR.	REV.
IN0Y	10	F	69	G5	GE0005	001	A

Rev.	Descrizione	Redatto	Data	Verificato	Data	Approvato	Data	Autorizzato Data
A	Emissione	L.Carminati R.Galbiati	Settembre 2020	F.Paolucci Dott. Francesco Paolucci	Settembre 2020	L.Borghi	Settembre 2020	M.Comedini Settembre 2020 ITALFERR Dott. Geol. Massimo Comedini Ordine dei Geologi del Lazio

File: IN0Y10F69G5GE0005001A.dwg

n. Elab.: X