


TABELLE DI TRACCIAMENTO

BRESCIA SCALO - ASTA 750m		BRESCIA SCALO - ASTA 750m		BRESCIA SCALO - ASTA 750m		BRESCIA SCALO - ASTA 750m		BRESCIA SCALO - ASTA 750m		BRESCIA SCALO - ASTA 750m	
V. PLAN A750-01 - P.S. 60U1700.12 Sx		V. PLAN A750-02 - C.S. 60U1700.12 Sx		V. PLAN A750-03		V. PLAN A750-04		V. PLAN A750-05		V. PLAN A750-06	
X	1592113.921	X	1592104.329	X	1591989.994	X	1591765.101	X	1591620.250	X	1591436.089
Y	5043063.655	Y	5043067.216	Y	5043002.507	Y	5043000.071	Y	5043033.272	Y	5042719.950
Asin	321.461559	Asin	321.461559	Asin	275.000	Asin	296.31099g	Asin	275.000	Asin	233.828559g
R(m)		R(m)		R(m)	275.000	R(m)	275.000	R(m)	275.000	R(m)	0
Sv(m)		Sv(m)		Sv(m)	62.842	Sv(m)	90.717	Sv(m)	183.074	Sv(m)	0
Alfa		Alfa		Alfa	14.54179g	Alfa	42.38139g	Alfa	42.38139g	Alfa	0
AlfaTot		AlfaTot		AlfaTot	14.54179g	AlfaTot	23.10099g	AlfaTot	42.38139g	AlfaTot	0
Tarco		Tarco		Tarco	31.556	Tarco	45.863	Tarco	95.075	Tarco	0
PR	0.000	PR	80.578	PR	135.538	PR	135.538	PR	862.810	PR	135.538
QV	135.161	QV	135.538	QV	135.538	QV	135.538	QV	135.538	QV	135.538
Pu	0.00000	Pu	0.00468	Pu	0.00000	Pu	0.00000	Pu	0.00000	Pu	0.00000
DP	-0.00468	DP	2500.000	DP	-0.00468	DP	-0.00468	DP	-0.00468	DP	-0.00468
R	2500.000	R	2500.000	R	2500.000	R	2500.000	R	2500.000	R	2500.000
T	5.850	T	5.850	T	5.850	T	5.850	T	5.850	T	5.850
F	0.000	F	0.000	F	0.000	F	0.000	F	0.000	F	0.000
Pc.J	74.728	Pc.J	74.728	Pc.J	74.728	Pc.J	74.728	Pc.J	74.728	Pc.J	74.728
Pc.T	86.428	Pc.T	86.428	Pc.T	86.428	Pc.T	86.428	Pc.T	86.428	Pc.T	86.428

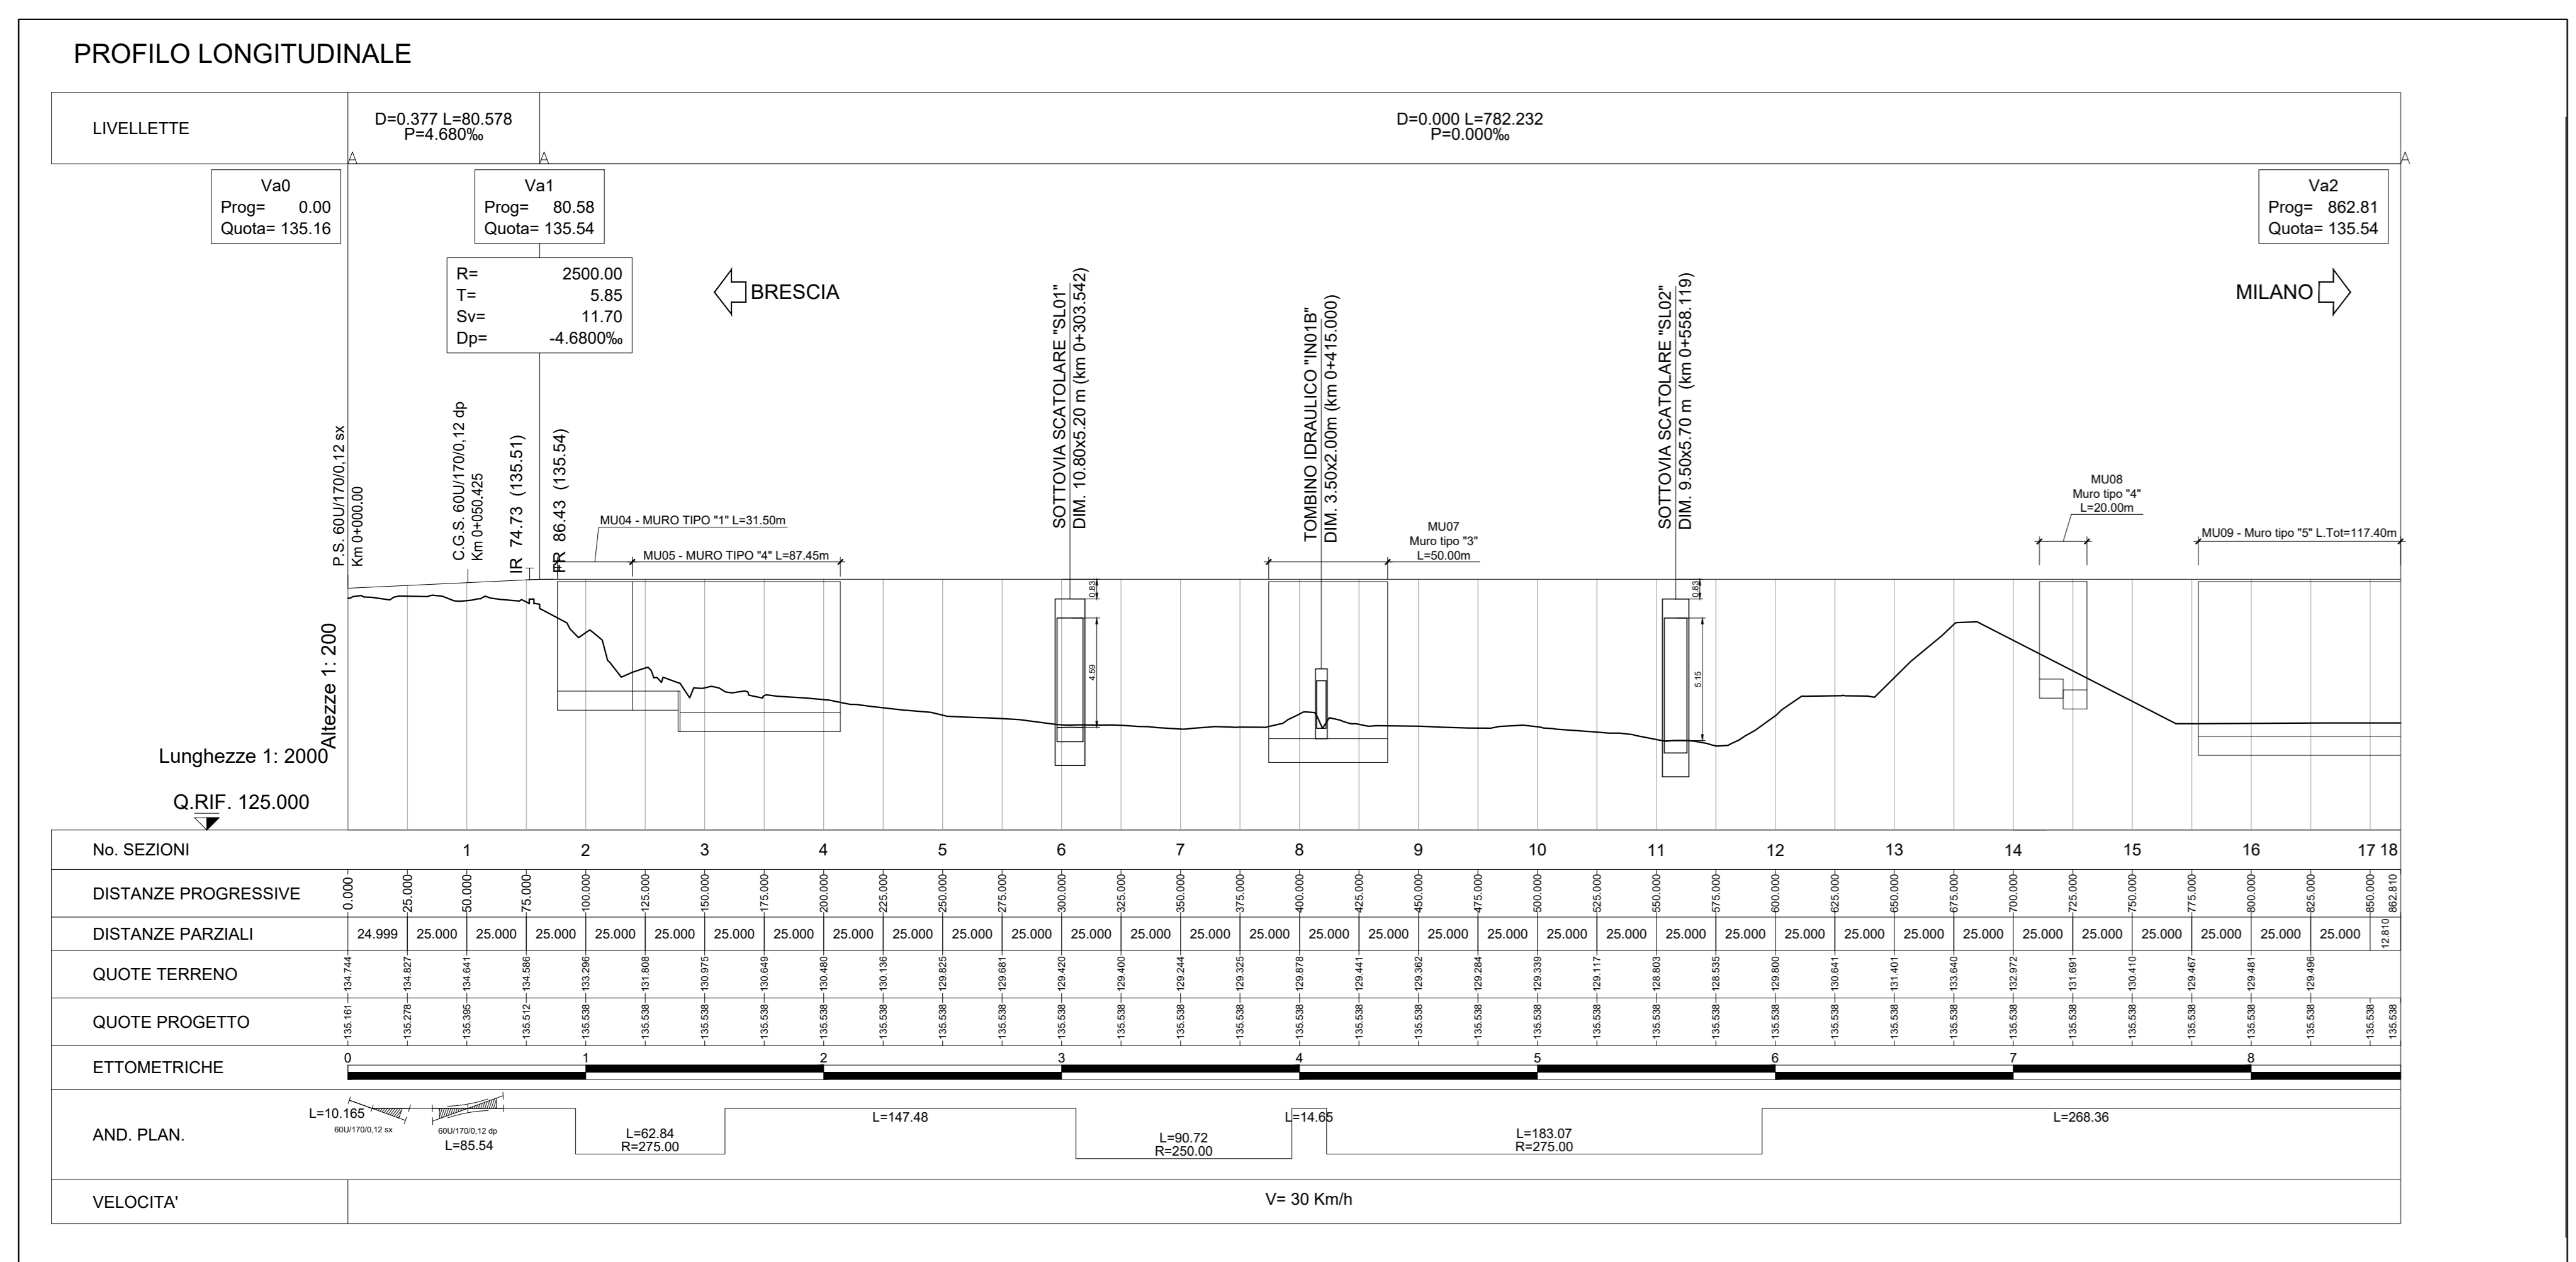

COMMITTENTE: **RFI** RETE FERROVIARIA ITALIANA GRUPPO FERROVIE DELLO STATO ITALIANE

PROGETTAZIONE: **ITALFER** GRUPPO FERROVIE DELLO STATO ITALIANE

U.O. COORDINAMENTO NO CAPTIVE E INGEGNERIA DI SISTEMA

PROGETTO DI FATTIBILITÀ TECNICA ECONOMICA DI 2° FASE

LINEA A.V. /A.C. MILANO - VERONA

NODO DI BRESCIA

POTENZIAMENTO INFRASTRUTTURALE DELLO SCALO DI BRESCIA

INFRASTRUTTURA FERROVIARIA
Piano-profilo di progetto su cartografia - asta L=750m

SCALA: 1:2000/200

COMMESSA LOTTO FASE ENTE TIPO DOC. OPERA/DISCIPLINA Progr. REV.

INDY 10 F 10 L6 I F 0 0 0 1 0 0 2 A

Rev.	Descrizione	Redatto	Data	Verificato	Data	Approvato	Data	Autorizzato Data
A	Esistono Esistente	L. Di...	02/09/2020	F. Di...	02/09/2020	L. Di...	02/09/2020	02/09/2020

File: INDY10F10L6IF001002A.dwg n. Elab.: