

KEY-PLAN


TABELLE DI TRACCIAMENTO

BRESCIA SCALO - ASTA 750m V. PLAN A750-01 - P.S. 60U/1700.12 Sx		BRESCIA SCALO - ASTA 750m V. PLAN A750-02 - C.G.S. 60U/1700.12 Sx		BRESCIA SCALO - ASTA 750m V. PLAN A750-03		BRESCIA SCALO - ASTA 750m V. PLAN A750-04		BRESCIA SCALO - ASTA 750m V. PLAN A750-05		BRESCIA SCALO - ASTA 750m V. PLAN A750-06	
X	159213.921	X	1592104.329	X	1591989.994	X	1591765.101	X	1591920.200	X	1591436.089
Y	504300.865	Y	504307.216	Y	504305.207	Y	504309.071	Y	504303.272	Y	504278.959
Azim	321.46155g	Azim	321.46155g	Azim	313.85947g	Azim	299.31006g	Azim	276.20987g	Azim	233.82856g
R(m)	275.000	R(m)	275.000	R(m)	250.000	R(m)	275.000	R(m)	275.000		
Sv(m)	62.842	Sv(m)	62.842	Sv(m)	90.117	Sv(m)	90.117	Sv(m)	183.074		
Alta	14.5478g	Alta	14.5478g	Alta	23.1008g	Alta	23.1008g	Alta	42.3913g		
Alfiss	14.5478g	Alfiss	14.5478g	Alfiss	23.1008g	Alfiss	23.1008g	Alfiss	42.3913g		
Tanco	31.558	Tanco	31.558	Tanco	45.863	Tanco	45.863	Tanco	95.075		

BRESCIA SCALO - ASTA 750m V. ALT 01		BRESCIA SCALO - ASTA 750m V. ALT 02		BRESCIA SCALO - ASTA 750m V. ALT 03	
PR	0.000	PR	80.578	PR	862.810
QV	135.161	QV	135.538	QV	135.538
Pz	0.00468	Pz	0.00000		
Pu	0.00000	DP	-0.00468		
R	2500.000	T	5.850		
S	8.850	F	0.000		
Ph	74.728	Ph	96.428		

LEGENDA

- OPERE ESISTENTI
- OPERE IN COSTRUZIONE
- OPERE IN DEMOLIZIONE
- STRADA DI ACCESSO VVFF SU AREE RFI
- STRADA DI ACCESSO VVFF A CARICO DI TERALP
- ACCESSI DI SICUREZZA AREE RFI

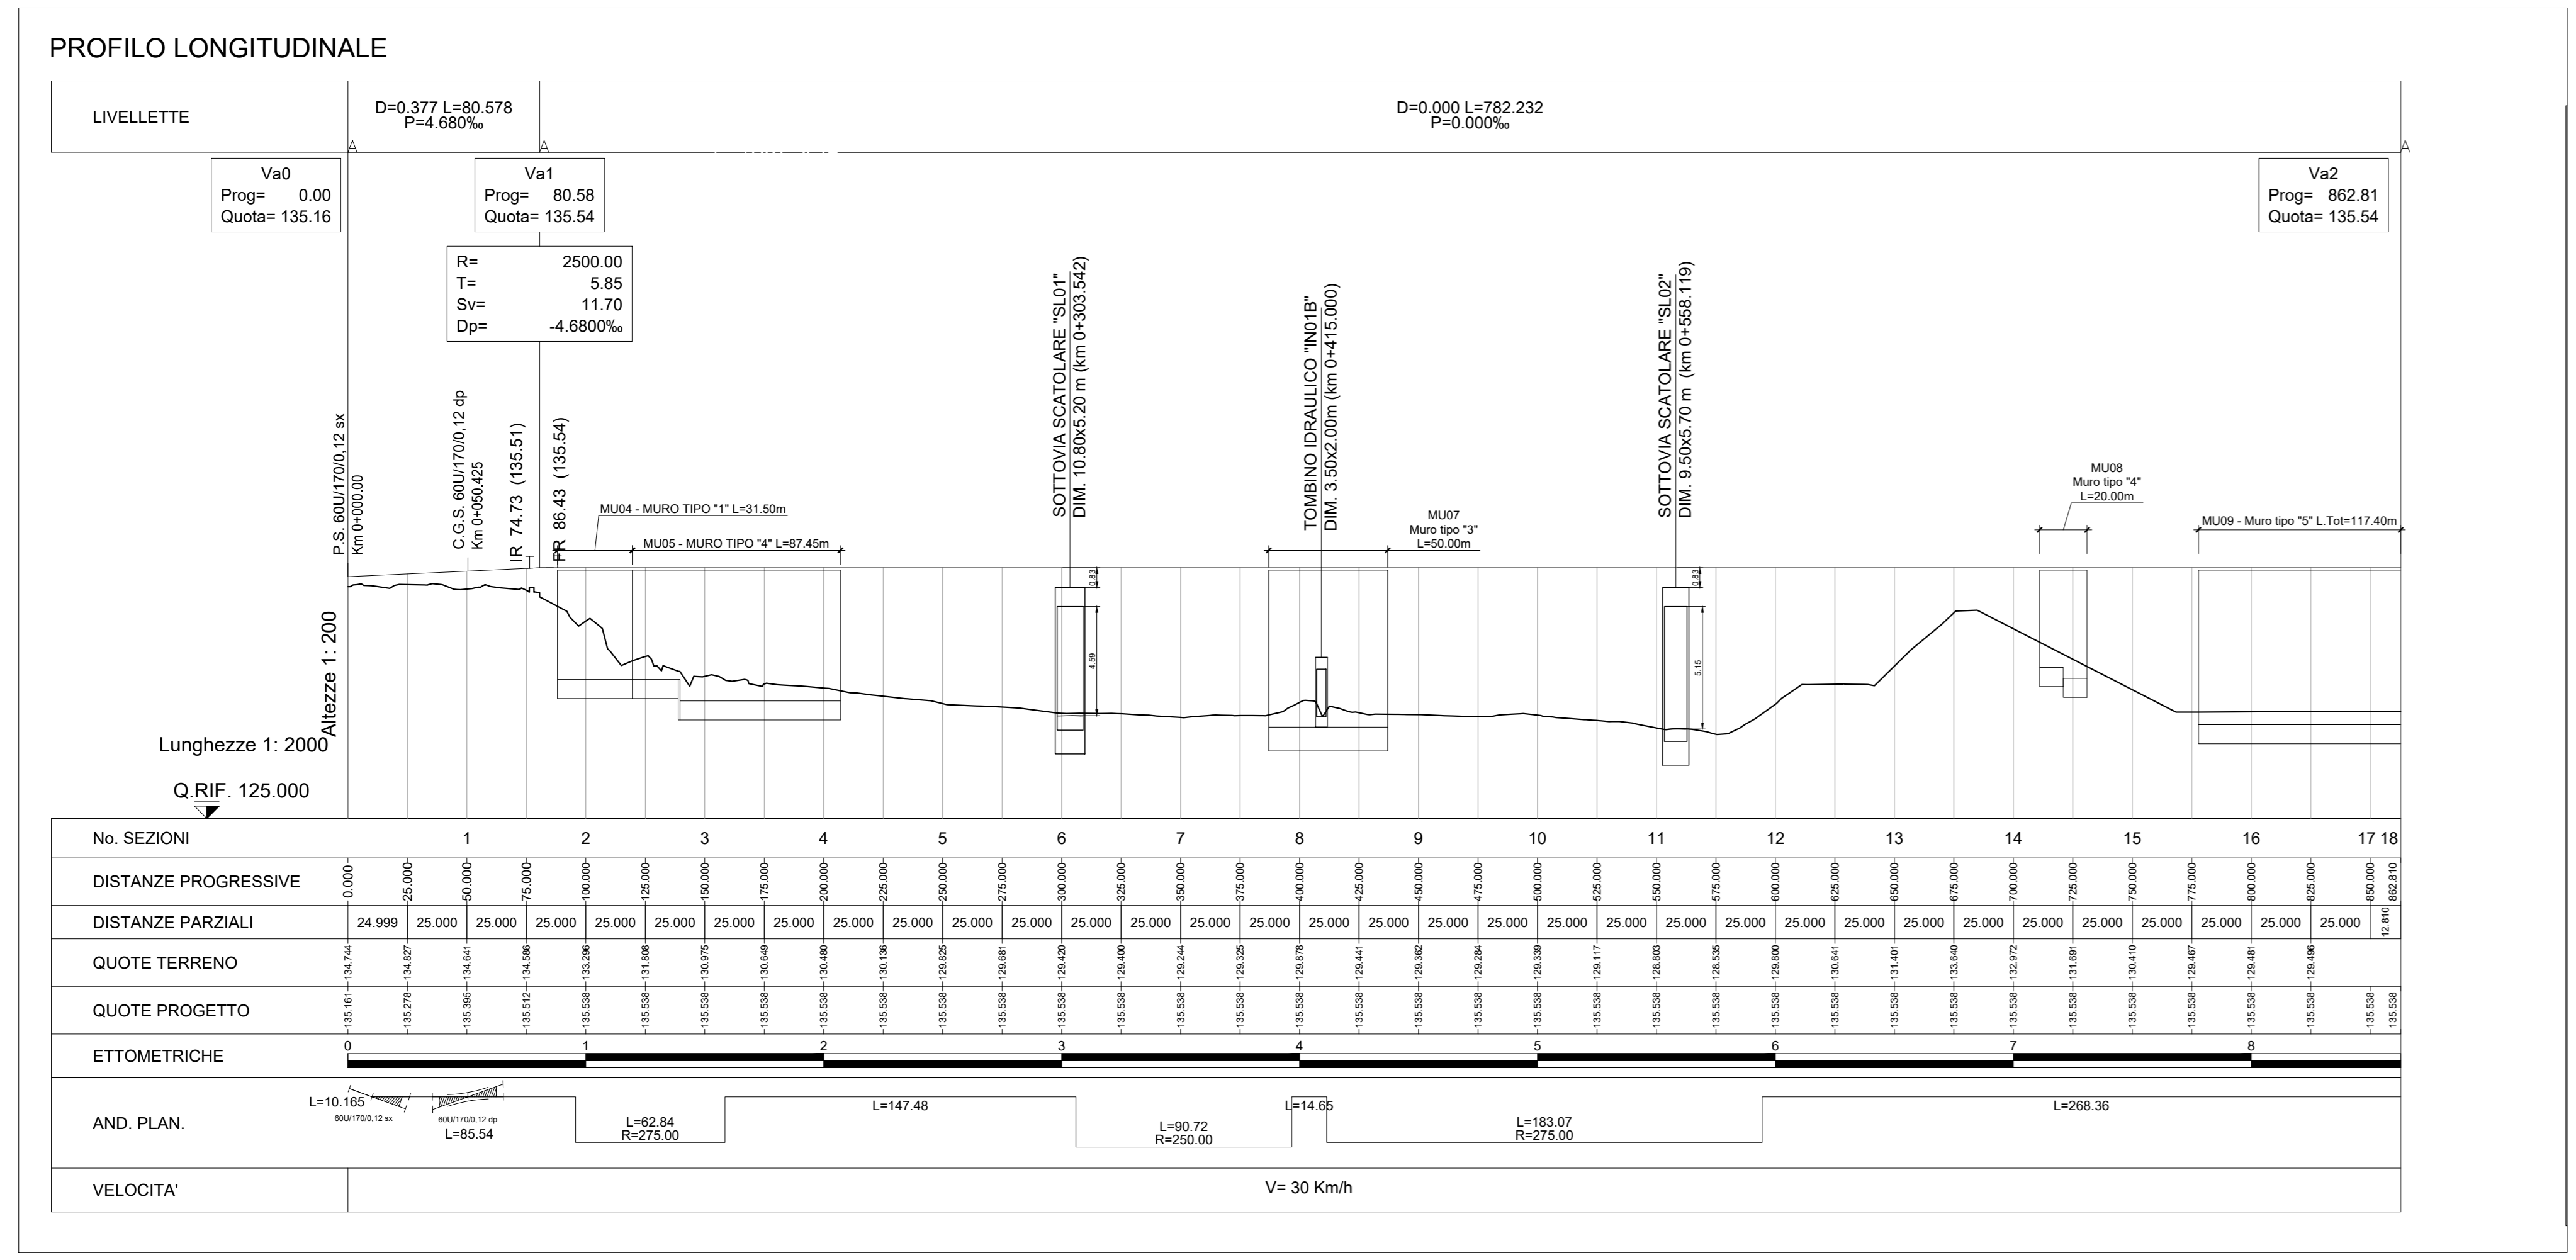

COMMITTENTE: **RFI RETE FERROVIARIA ITALIANA**
 GRUPPO FERROVIE DELLO STATO ITALIANE

PROGETTAZIONE: **ITALFER**
 GRUPPO FERROVIE DELLO STATO ITALIANE

U.O. COORDINAMENTO NO CAPTIVE E INGEGNERIA DI SISTEMA

PROGETTO DI FATTIBILITÀ TECNICA ECONOMICA DI 2° FASE
LINEA A.V. /A.C. MILANO - VERONA
NODO DI BRESCIA
POTENZIAMENTO INFRASTRUTTURALE DELLO SCALO DI BRESCIA

INFRASTRUTTURA FERROVIARIA
 Piano-profilo di progetto su ortofoto - asta L=750m

SCALA: **1:2000/200**

COMMESSA LOTTO FASE ENTE TIPO DOC. OPERA/DISCIPLINA Progr. REV.

IN0Y 10 F 10 L6 1 F 0 0 0 1 0 0 5 A

Rev.	Descrizione	Redatto	Data	Verificato	Data	Approvato	Data	Autorizzato Data
A	Emissione Esecutiva	L. Divisi	02/06/2020	F. Zuccheroni	02/06/2020	L. Divisi	02/06/2020	02/06/2020

File: IN0Y10F10L6F001005A.dwg n. Elab.: