



PLANIMETRIA ASSETTO ATTUALE

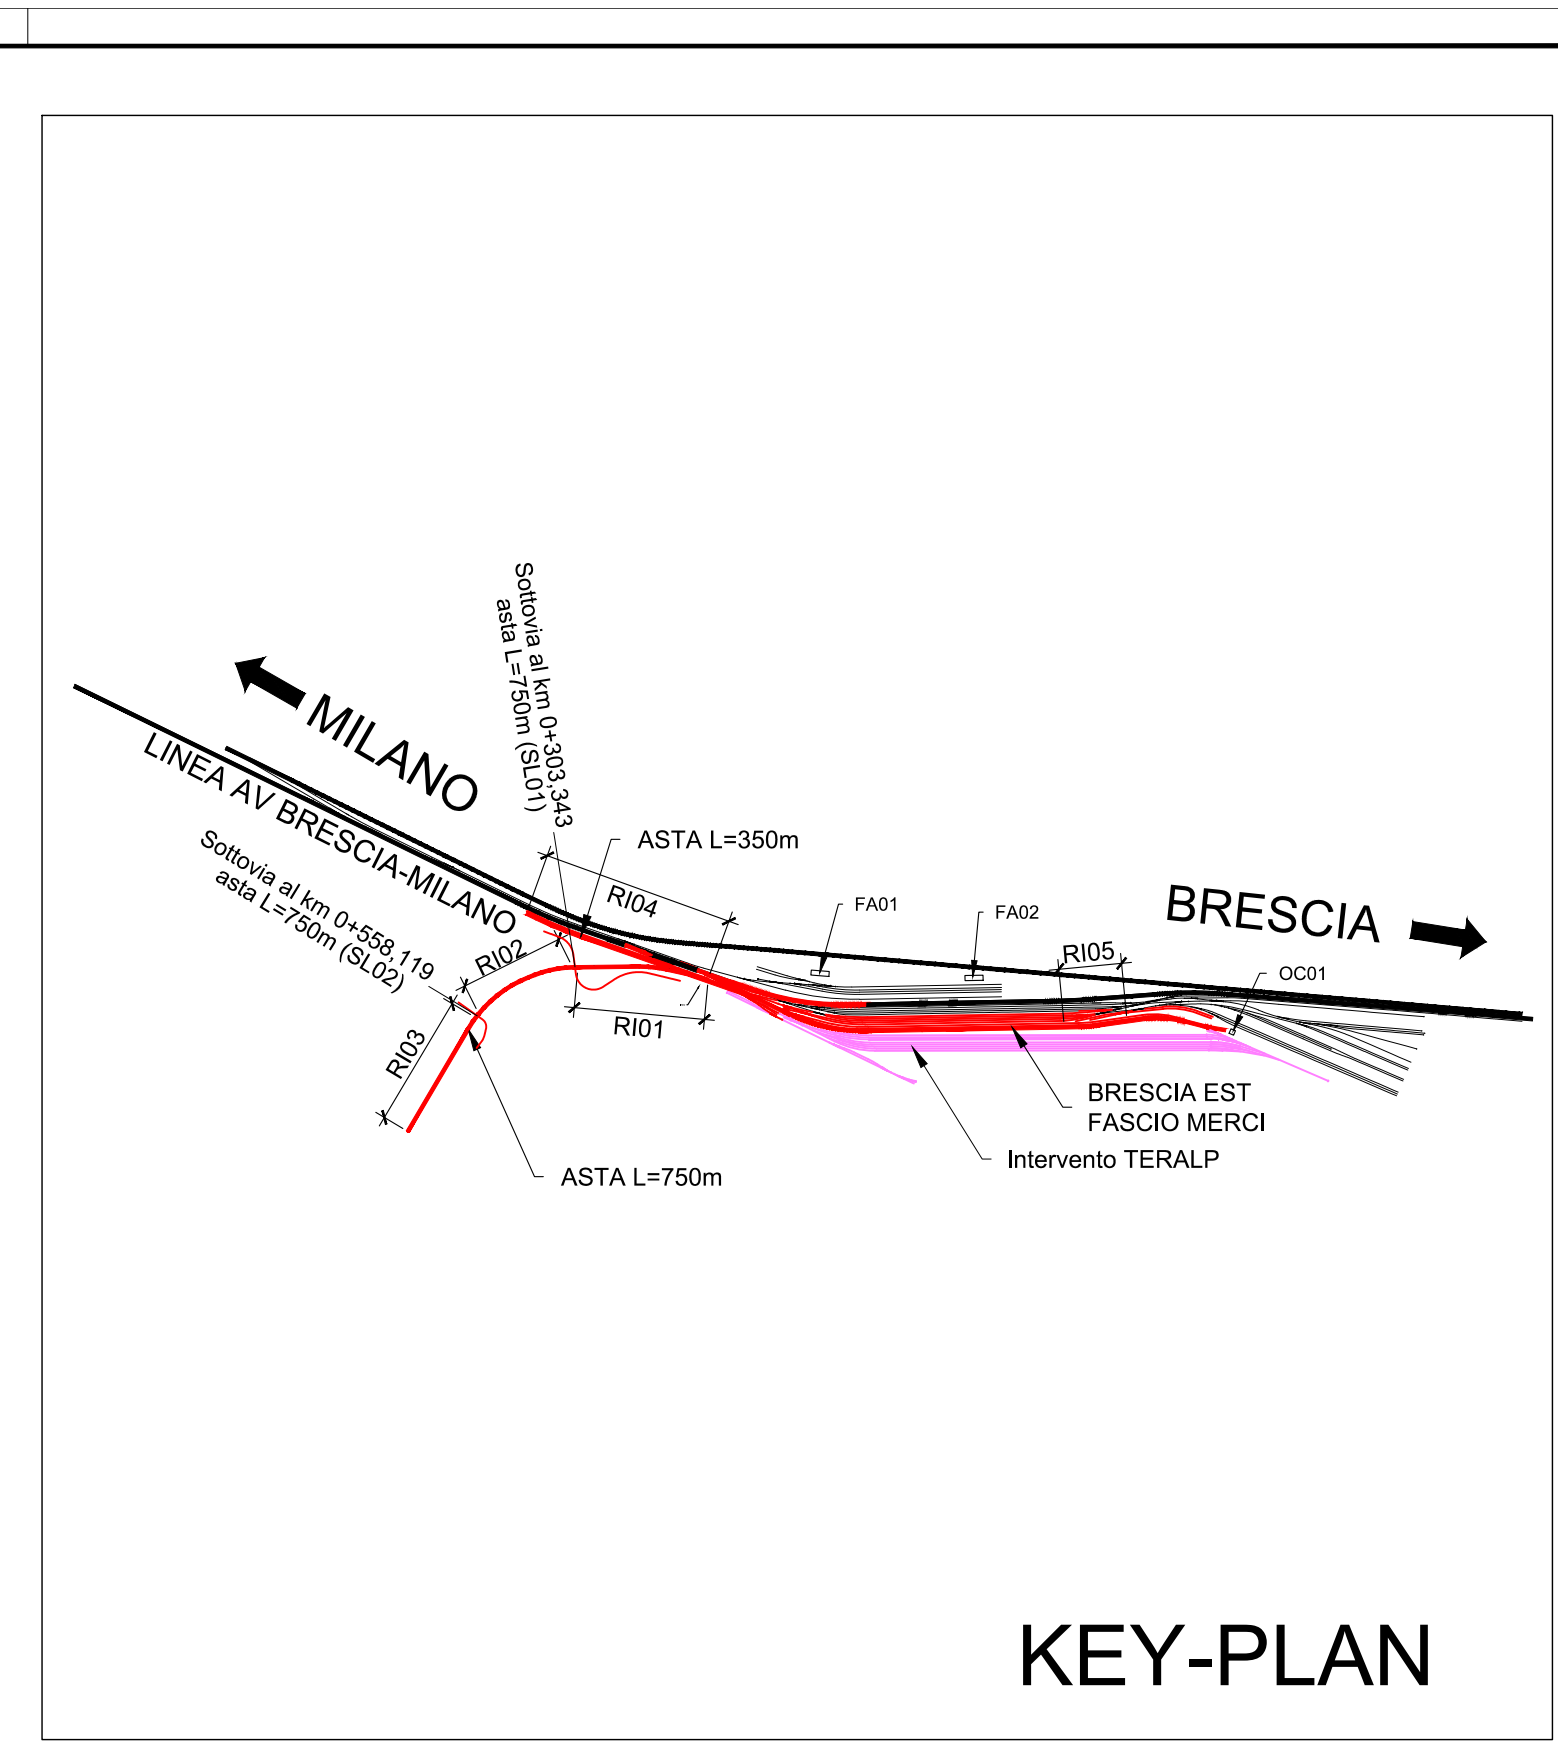

KEY-PLAN

LEGENDA

- OPERE ESISTENTI
- OPERE IN COSTRUZIONE
- OPERE PROVVISORIE
- OPERE COSTRUITE IN PRECEDENZA
- OPERE IN DEMOLIZIONE

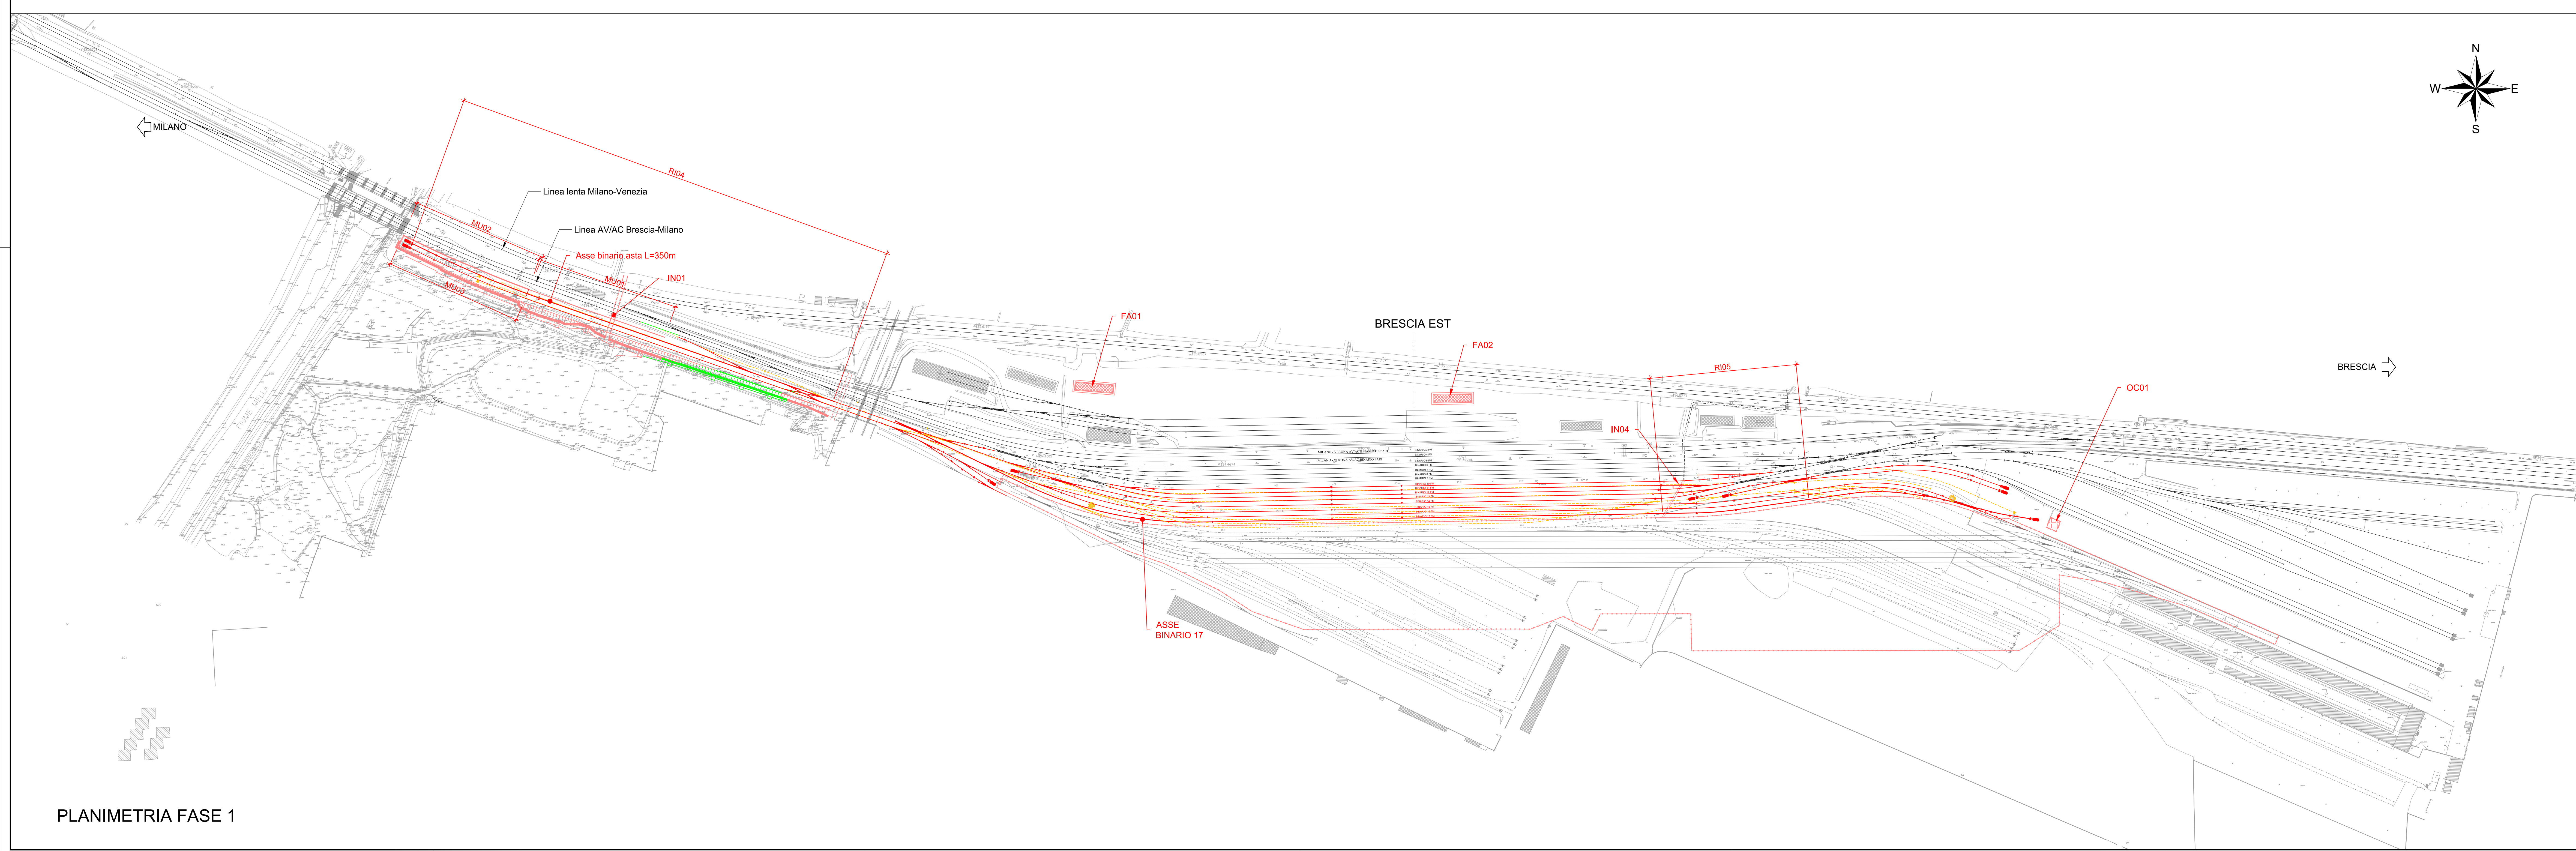

PLANIMETRIA FASE 1

COMMITTENTE:  **RFI**
 RETE FERROVIARIA ITALIANA
 GRUPPO FERROVIE DELLO STATO ITALIANO

PROGETTAZIONE:  **ITAFERR**
 GRUPPO FERROVIE DELLO STATO ITALIANO

U.O. COORDINAMENTO NO CAPTIVE E INGEGNERIA DI SISTEMA

PROGETTO DI FATTIBILITÀ TECNICA ECONOMICA DI 2ª FASE
LINEA A.V. /A.C. MILANO - VERONA
NODO DI BRESCIA
POTENZIAMENTO INFRASTRUTTURALE DELLO SCALO DI BRESCIA

INFRASTRUTTURA FERROVIARIA
 Fasi realizzative - tavola 1 di 2

SCALA: 1:2000

| COMMESSA | LOTTO | FASE | ENTE | TIPO DOC. | OPERADISCIPLINA | PROGR. | REV. | | | | | | | | | | | | | |
|----------|-------|------|------|-----------|-----------------|--------|------|---|---|---|---|---|---|---|---|---|---|---|---|---|
| I | N | 0 | Y | 1 | 0 | F | 1 | 0 | P | 6 | I | F | 0 | 0 | 0 | 4 | 0 | 0 | 1 | A |

| Rev. | Descrizione | Redatto | Data | Verificato | Data | Approvato | Data | Autorizzato | Data |
|------|---------------------|----------|------------|------------|------------|-----------|------------|-------------|------------|
| A | Emissione Esecutiva | L. Rossi | 05/09/2020 | F. Colombo | 05/09/2020 | L. Rossi | 05/09/2020 | 05/09/2020 | 05/09/2020 |

File: INY_10F10P6F000401A.dwg In. Elab.