



PLANIMETRIA FASE 2

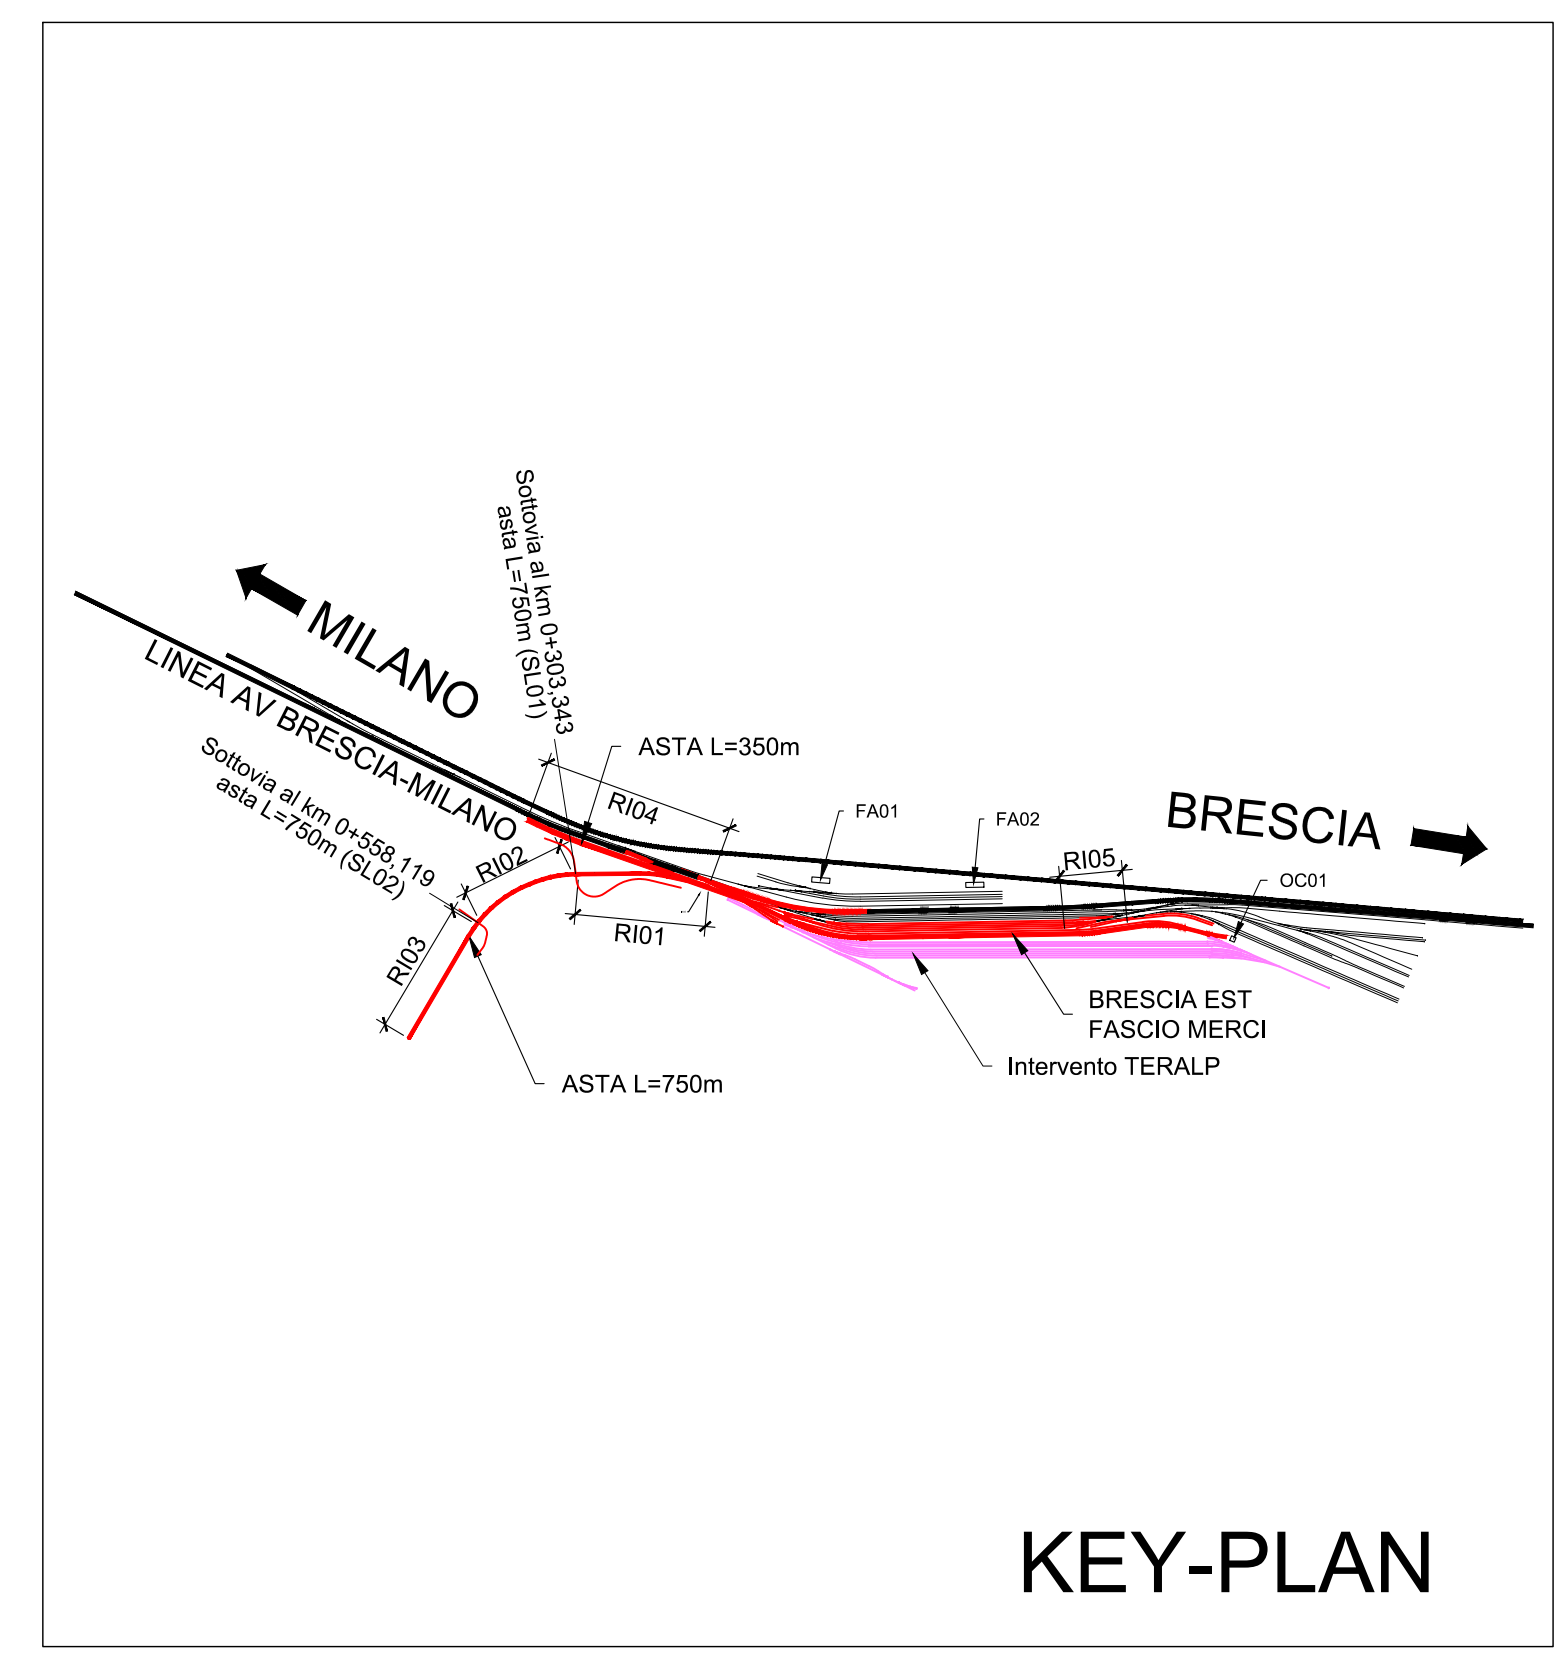

KEY-PLAN

LEGENDA

- OPERE ESISTENTI
- OPERE IN COSTRUZIONE
- OPERE PROVVISORIE
- OPERE COSTRUITE IN PRECEDENZA
- OPERE IN DEMOLIZIONE

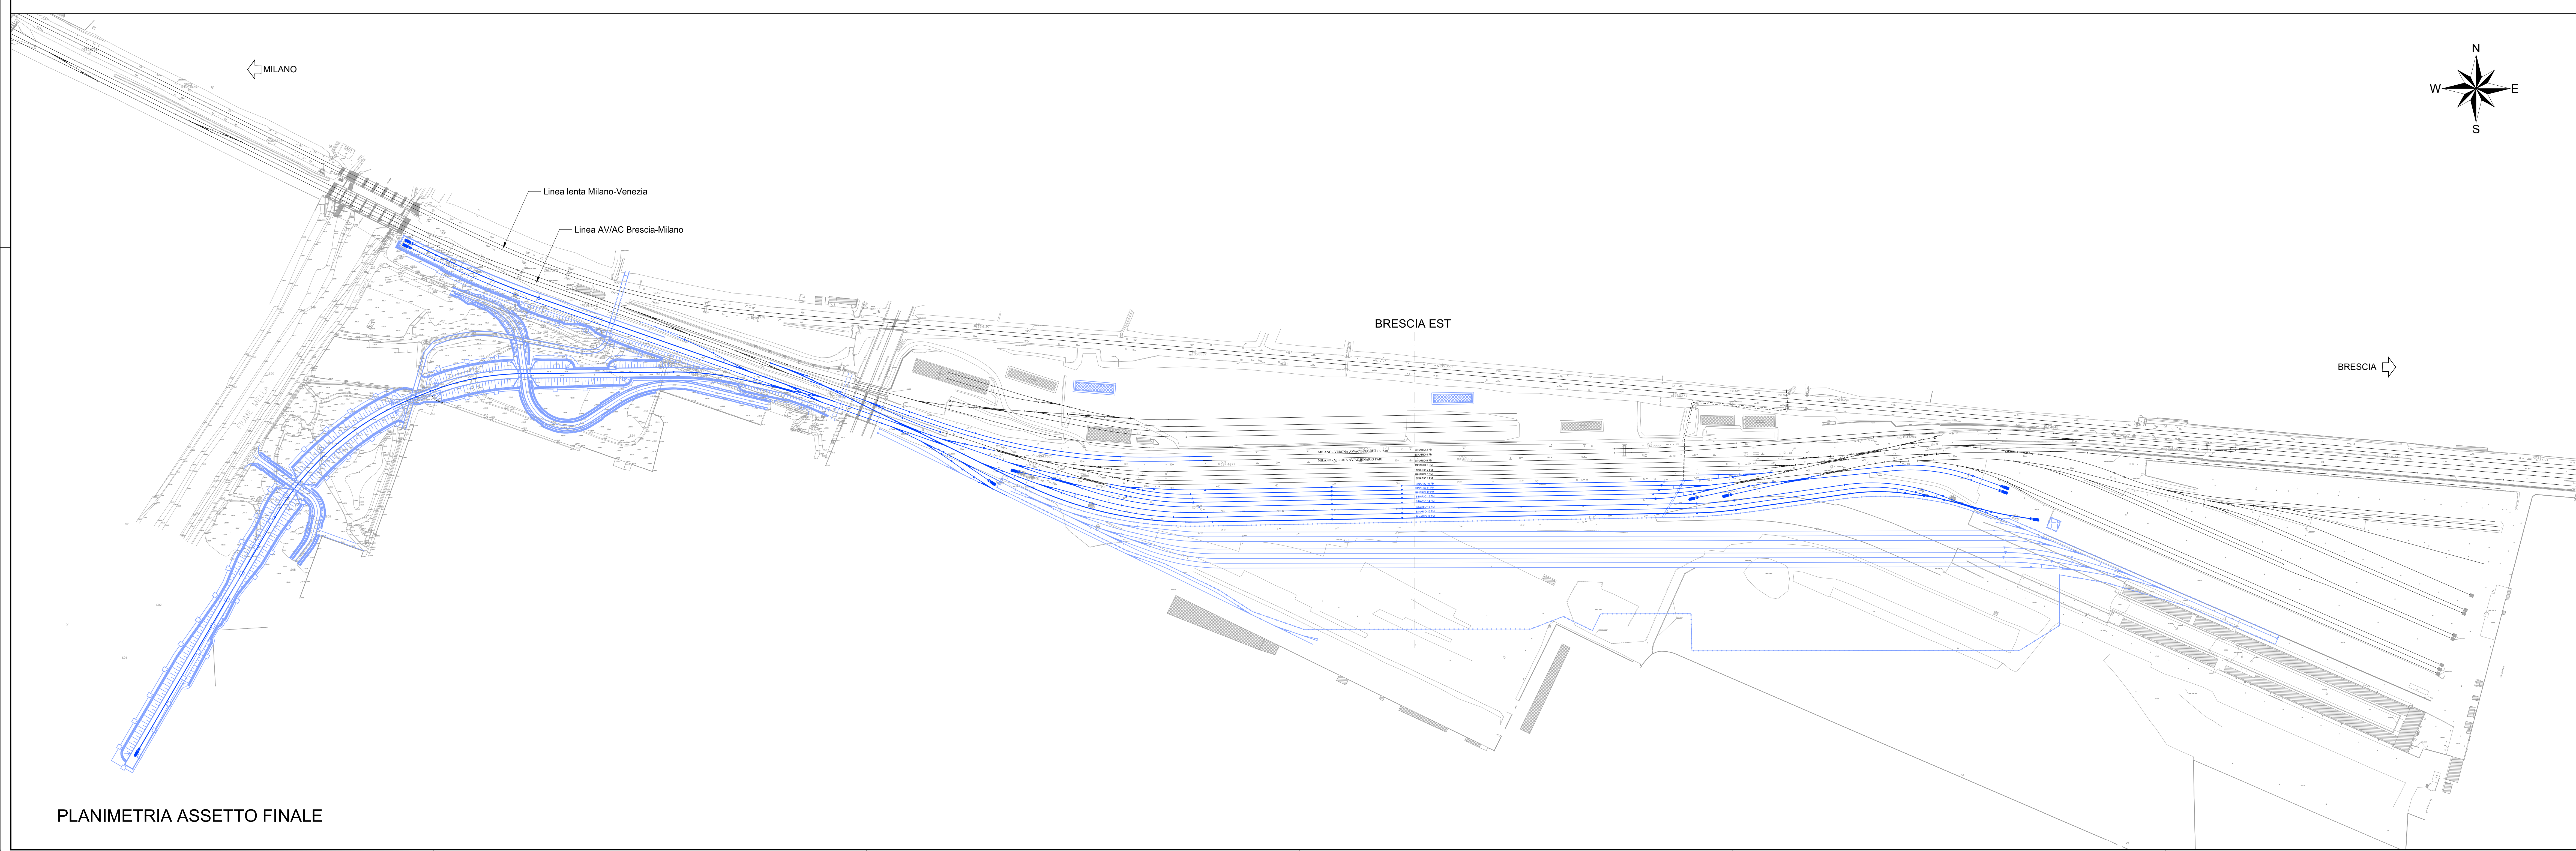

PLANIMETRIA ASSETTO FINALE

COMMITTENTE:  **RFI**
 RETE FERROVIARIA ITALIANA
 GRUPPO FERROVIE DELLO STATO ITALIANE

PROGETTAZIONE:  **ITALFERR**
 GRUPPO FERROVIE DELLO STATO ITALIANE

U.O. COORDINAMENTO NO CAPTIVE E INGEGNERIA DI SISTEMA

PROGETTO DI FATTIBILITÀ TECNICA ECONOMICA DI 2° FASE
LINEA A.V. /A.C. MILANO - VERONA
NODO DI BRESCIA
POTENZIAMENTO INFRASTRUTTURALE DELLO SCALO DI BRESCIA

INFRASTRUTTURA FERROVIARIA
 Fasi realizzative - tavola 2 di 2

SCALA: 1:2000

COMMESSA LOTTO FASE ENTE TIPO DOC. OPERA/DISCIPLINA PROG. REV. **1** **N** **0** **Y** **1** **0** **F** **1** **0** **P** **6** **1** **F** **0** **0** **0** **4** **0** **0** **2** **A**

Rev.	Descrizione	Redatto	Data	Verificato	Data	Approvato	Data	Autorizzato Data
A	Emissione Esecutiva	L. Rossi	05/04/2010	F. Cognigni	05/04/2010	L. Rossi	05/04/2010	05/04/2010

File: IN0Y10F10P6F0004002A.dwg In. Elab.