


KEY-PLAN

### SEZIONE TIPOLOGICA PIAZZALE

Scala 1:50

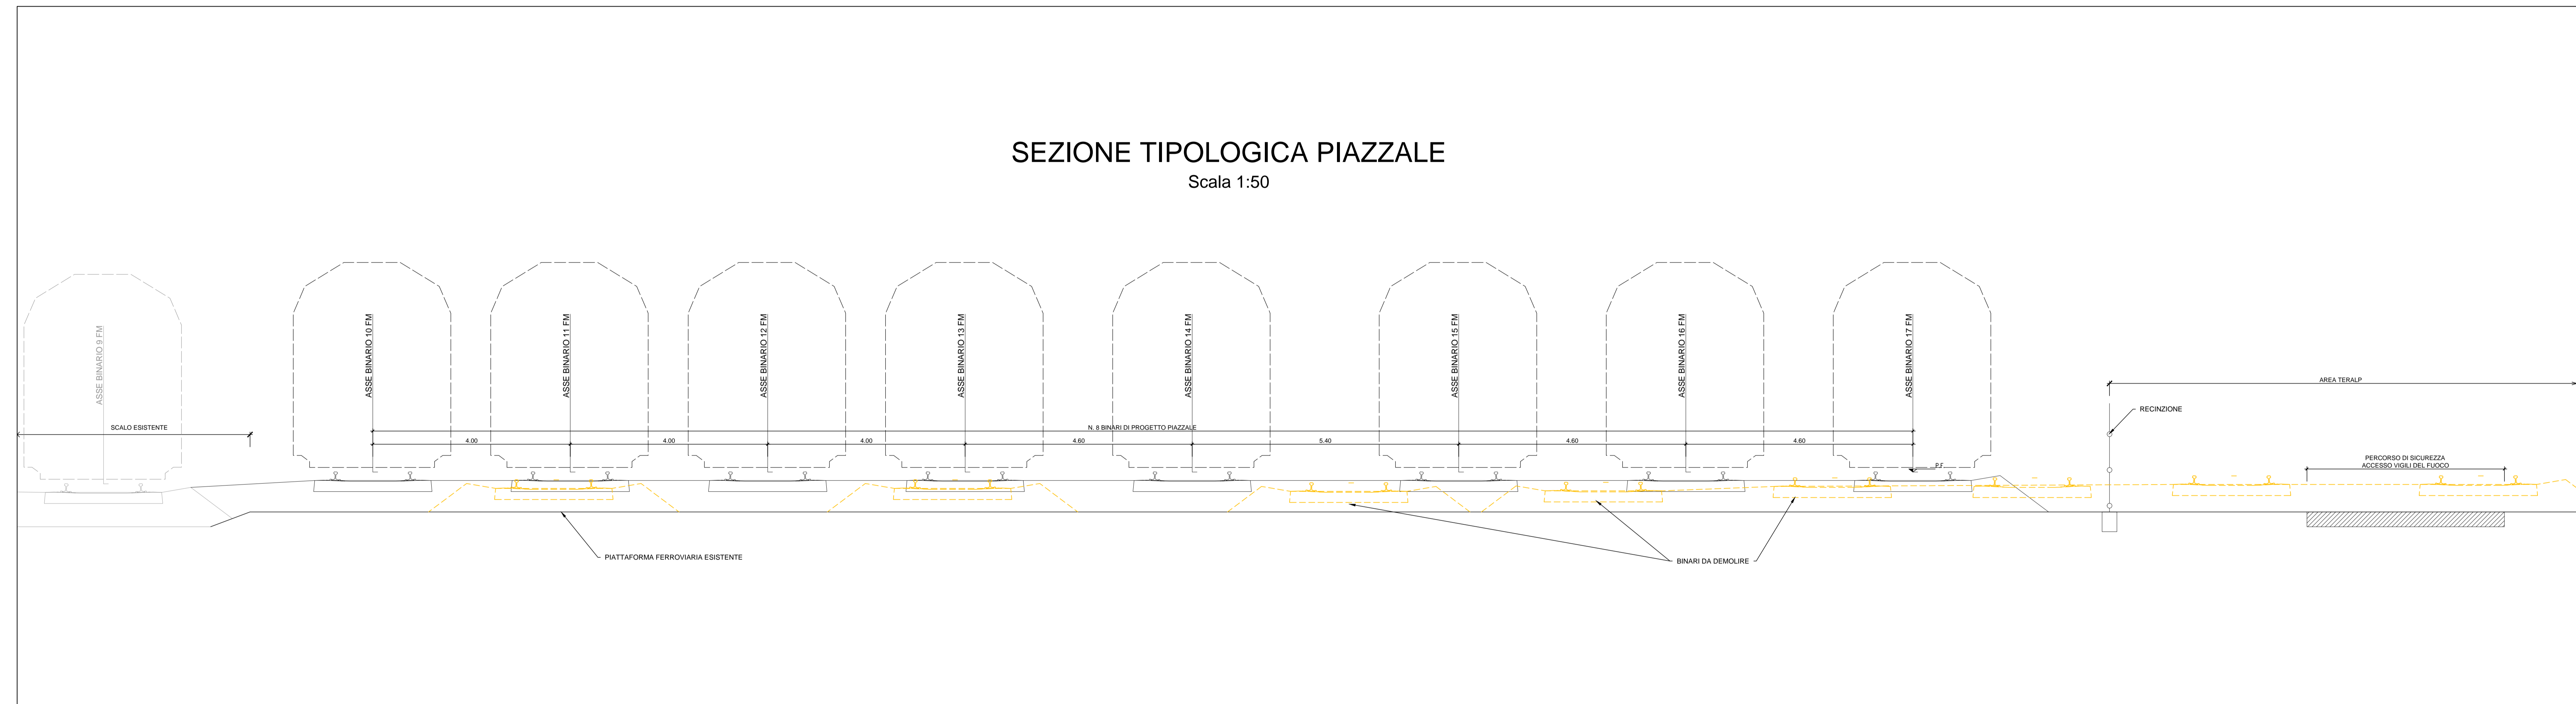

COMMITTENTE:  
  
**RFI**  
 RETE FERROVIARIA ITALIANA  
 GRUPPO FERROVIE DELLO STATO ITALIANE

PROGETTAZIONE:  
  
**ITALFERR**  
 GRUPPO FERROVIE DELLO STATO ITALIANE

U.O. COORDINAMENTO NO CAPTIVE E INGEGNERIA DI SISTEMA  
**PROGETTO DI FATTIBILITÀ TECNICA ECONOMICA DI 2° FASE**  
 LINEA A.V. /A.C. MILANO - VERONA  
 NODO DI BRESCIA  
**POTENZIAMENTO INFRASTRUTTURALE DELLO SCALO DI BRESCIA**

INFRASTRUTTURA FERROVIARIA  
 Sezione tipo piazzale merci Brescia est

SCALA:  
**1:50**

COMMESSA LOTTO FASE ENTE TIPO DOC. OPERA/DISCIPLINA PROGR. REV.  
**1** **N** **0** **Y** **1** **0** **F** **1** **0** **W** **B** **1** **F** **0** **0** **0** **1** **0** **0** **4** **A**

| Rev. | Descrizione          | Redatto    | Data         | Verificato  | Data         | Approvato  | Data         | Autorizzato | Data         |
|------|----------------------|------------|--------------|-------------|--------------|------------|--------------|-------------|--------------|
| A    | Emissione Definitiva | L. De Rosa | Ottobre 2020 | F. Caporaso | Ottobre 2020 | L. De Rosa | Ottobre 2020 |             | Ottobre 2020 |
|      |                      |            |              |             |              |            |              |             |              |
|      |                      |            |              |             |              |            |              |             |              |
|      |                      |            |              |             |              |            |              |             |              |
|      |                      |            |              |             |              |            |              |             |              |

