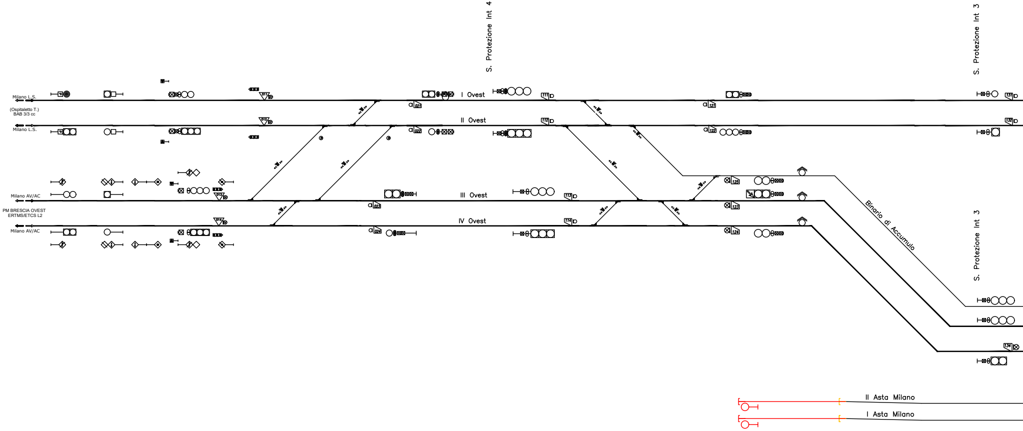
Milano L.S.
(Ospitaletto T.)
BAB 3/3 cc
Milano L.S.
Milano AV/AC
PM BRESCIA OVEST
ERTMS/ETCS L2
Milano AV/AC
011
012
013
014
S. Protezione Int 4
I Ovest
II Ovest
III Ovest
IV Ovest
021
022
023
024
111
112
113
114
121
122
123
124
125
Binario di Accumulo
S. Protezione Int 3
S. Protezione Int 3
131
132
134
II Asta Milano
I Asta Milano

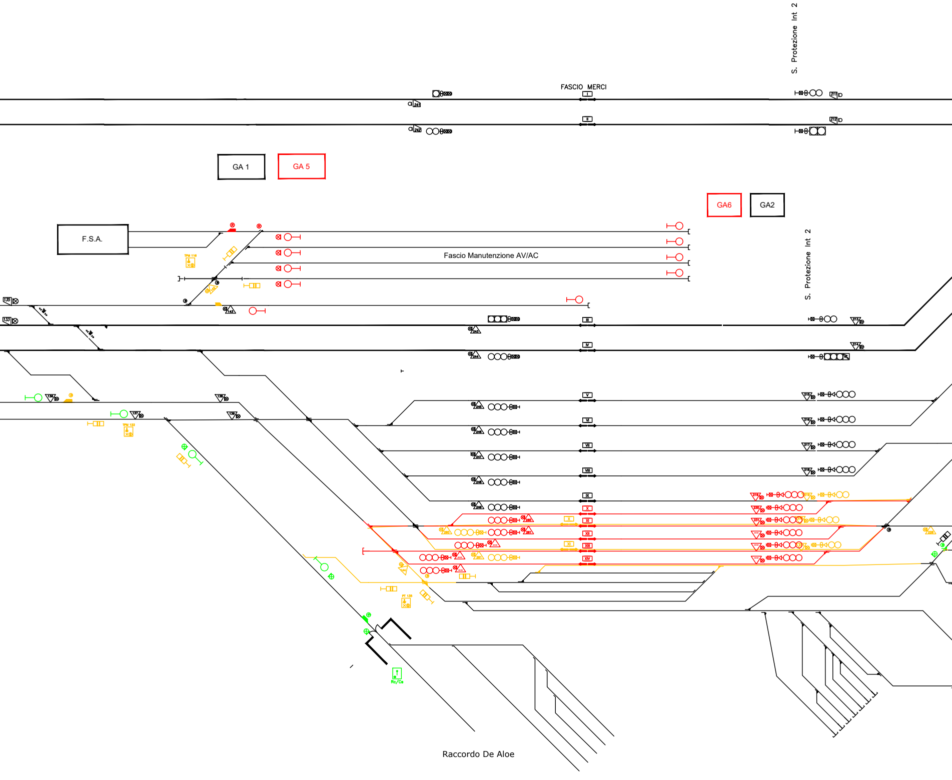
S. Protezione Int 2
FASCIO MERCI
I
II
GA 1
GA 5
GA6
GA2
S. Protezione Int 2
F.S.A.
Fascio Manutenzione AV/AC
III
IV
V
VI
VII
VIII
IX
X
XI
XII
XIII
XIV
Rc/Ca
Raccordo De Aloe

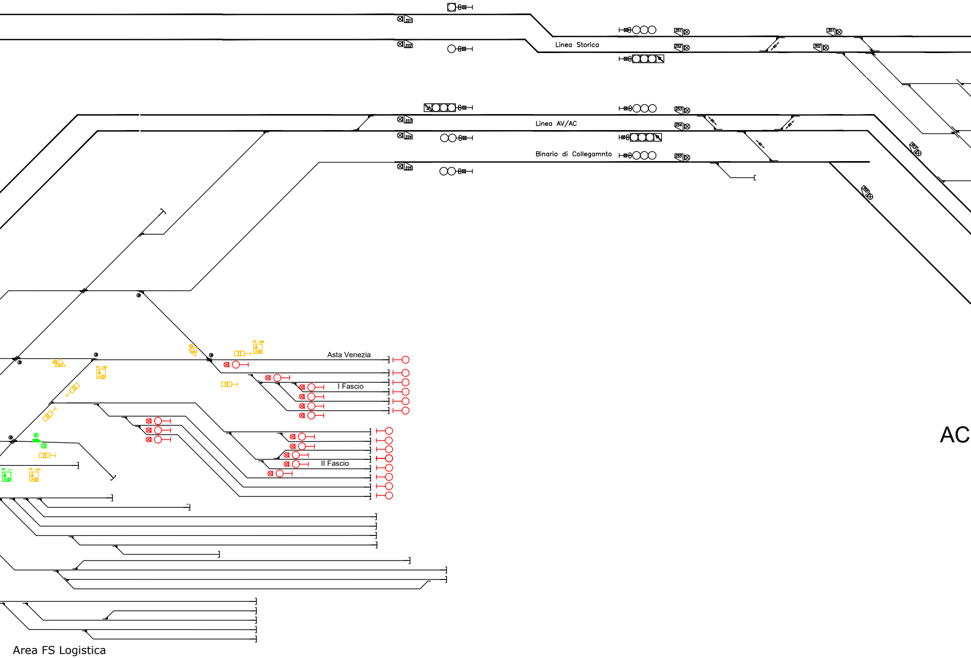
Linea Storica
Linea AV/AC
Binario di Collegamnto
Asta Venezia
I Fascio
II Fascio
Area FS Logistica
AC
221
222
223
224
225
251
252
253
254
255
351
352

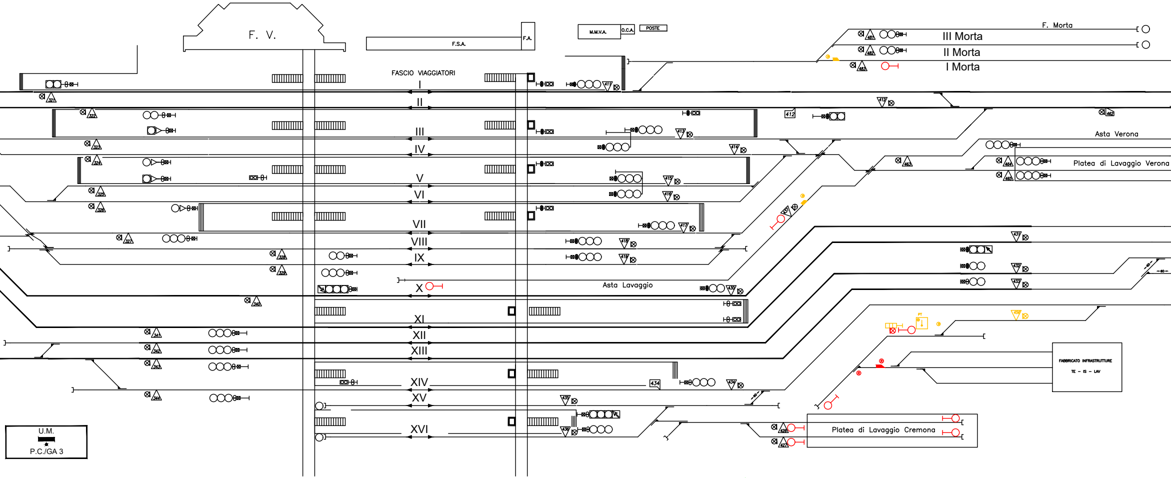
F. V.
F.S.A.
F.A.
M.M.V.A.
O.C.A.
POSTE
FASCIO VIAGGIATORI
I
II
III
IV
V
VI
VII
VIII
IX
X
XI
XII
XIII
XIV
XV
XVI
F. Morta
III Morta
II Morta
I Morta
Asta Verona
Platea di Lavaggio Verona
Asta Lavaggio
FABBRICATO INFRASTRUTTURE
TE – IS – LAV
Platea di Lavaggio Cremona
U.M.
P.C./GA 3

## C BRESCIA

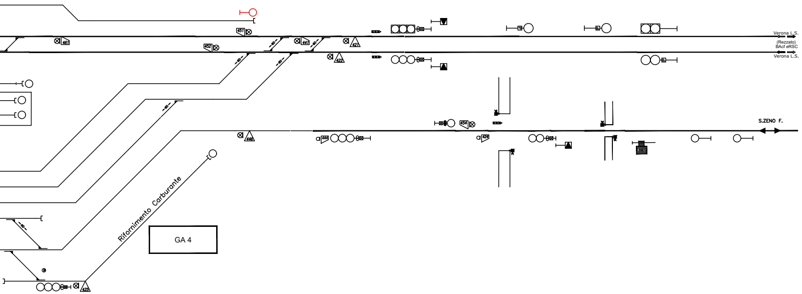
Verona L.S.
(Rezzato)
BAcf eRSC
Verona L.S.
S.ZENO F.
461
451
452
441
421
422
446
444
454
424
425
60
Rifornimento Carburante
GA 4

COMMITTENTE:

**RFI RETE FERROVIARIA ITALIANA**
GRUPPO FERROVIE DELLO STATO ITALIANE

PROGETTAZIONE:

**ITALFERR**
GRUPPO FERROVIE DELLO STATO ITALIANE

**U.O. TECNOLOGIE NORD**

## PROGETTO DI FATTIBILITÀ TECNICA ECONOMICA DI 2° FASE

### LINEA A.V. /A.C. MILANO - VERONA
### NODO DI BRESCIA
### POTENZIAMENTO INFRASTRUTTURALE DELLO SCALO DI BRESCIA

### PIANO SCHEMATICO FUNZIONALE INTERVENTO - FASE 1

SCALA: -

| COMMESSA | LOTTO | FASE | ENTE | TIPO DOC. | OPERA/DISCIPLINA | PROGR. | REV. |
|---|---|---|---|---|---|---|---|
| IN0Y | 10 | F | 58 | PX | AS0000 | 001 | A |

| Rev. | Descrizione | Redatto | Data | Verificato | Data | Approvato | Data | Autorizzato Data |
|---|---|---|---|---|---|---|---|---|
| A | Emissione esecutiva | A. Borzillo | Set. 2020 | A. Borzillo | Set. 2020 | L. Barchi | Set. 2020 | M. Gambaro<br>Set. 2020 |
| | | | | | | | | |
| | | | | | | | | |
| | | | | | | | | |
| | | | | | | | | |
| | | | | | | | | |

File:

n. Elab.: X