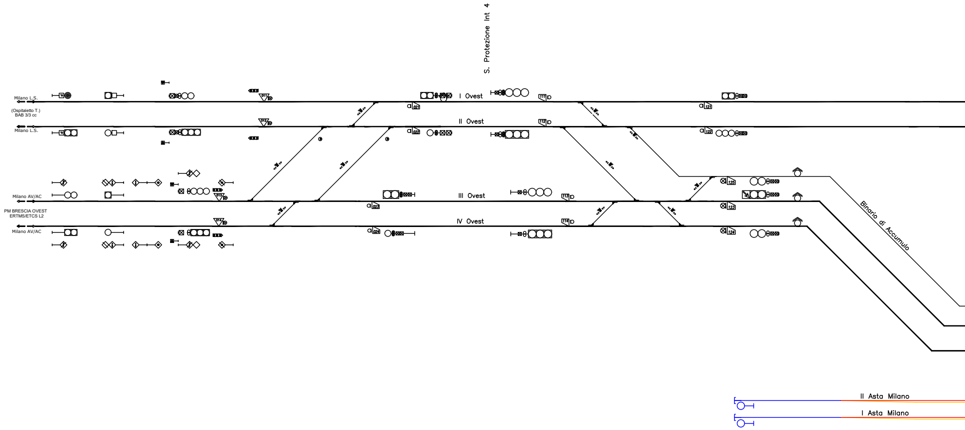
S. Protezione Int 4
Milano L.S.
(Ospitaletto T.)
BAB 3/3 cc
Milano L.S.
Milano AV/AC
PM BRESCIA OVEST
ERTMS/ETCS L2
Milano AV/AC
011
012
013
014
I Ovest
II Ovest
III Ovest
IV Ovest
021
022
023
024
111
112
113
114
121
122
125
123
124
Binario di Accumulo
II Asta Milano
I Asta Milano

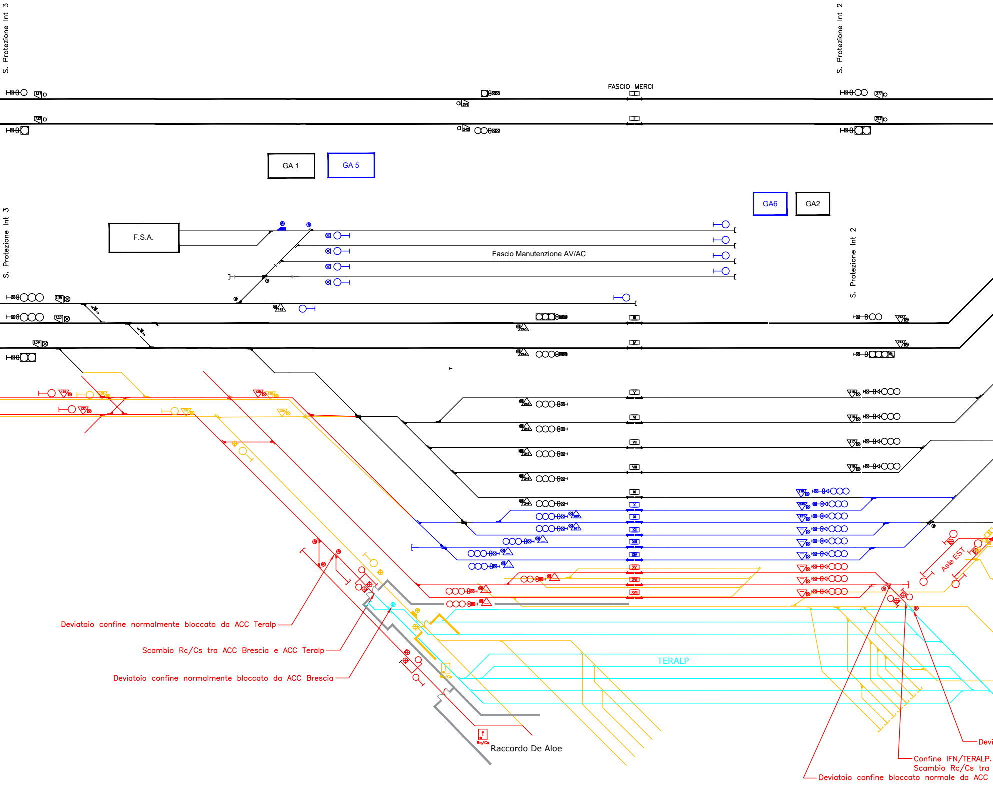
S. Protezione Int 3
S. Protezione Int 2
FASCIO MERCI
I
II
GA 1
GA 5
GA6
GA2
F.S.A.
Fascio Manutenzione AV/AC
S. Protezione Int 3
S. Protezione Int 2
III
IV
V
VI
VII
VIII
IX
X
XI
XII
XIII
XIV
XV
XVI
XVII
Aste EST
TERALP
Raccordo De Aloe
Rc/Cs
Deviatoio confine normalmente bloccato da ACC Teralp
Scambio Rc/Cs tra ACC Brescia e ACC Teralp
Deviatoio confine normalmente bloccato da ACC Brescia
Devi
Confine IFN/TERALP.
Scambio Rc/Cs tra
Deviatoio confine bloccato normale da ACC

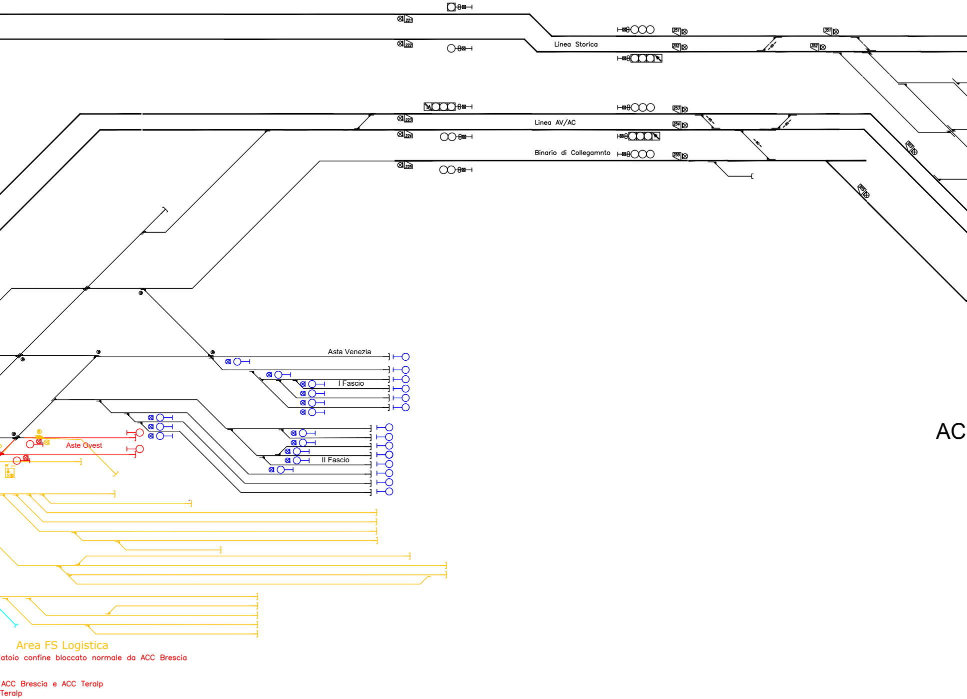
221
222
223
224
225
251
252
253
254
255
351
352
353
355
80
Linea Storica
Linea AV/AC
Binario di Collegamnto
Asta Venezia
I Fascio
II Fascio
Aste Ovest
AC
Area FS Logistica
atoio confine bloccato normale da ACC Brescia
ACC Brescia e ACC Teralp
Teralp

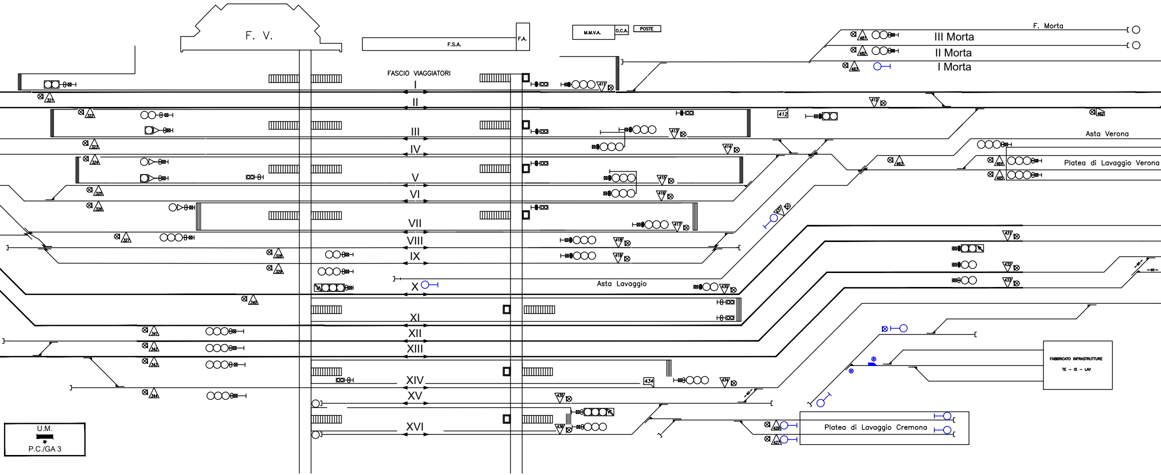
F. V.
F.S.A.
F.A.
M.M.V.A.
O.C.A.
POSTE
FASCIO VIAGGIATORI
I
II
III
IV
V
VI
VII
VIII
IX
X
XI
XII
XIII
XIV
XV
XVI
F. Morta
III Morta
II Morta
I Morta
Asta Verona
Platea di Lavaggio Verona
Asta Lavaggio
FABBRICATO INFRASTRUTTURE
TE – IS – LAV
Platea di Lavaggio Cremona
U.M.
P.C./GA 3
412
434

C BRESCIA

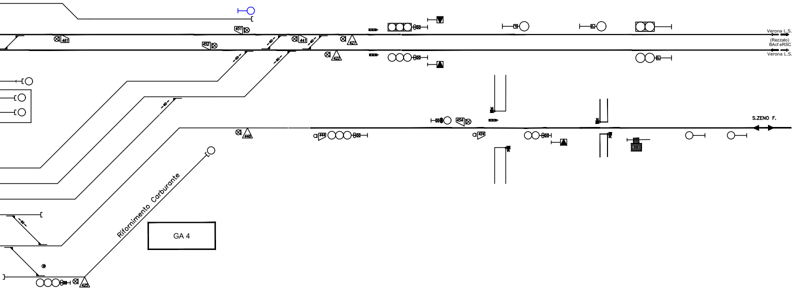
Verona L.S.
(Rezzato)
BAcf eRSC
Verona L.S.
S.ZENO F.
461
451
452
441
421
422
60
454
446
444
424
425
Rifornimento Carburante
GA 4

COMMITTENTE:

RFI
RETE FERROVIARIA ITALIANA
GRUPPO FERROVIE DELLO STATO ITALIANE

PROGETTAZIONE:

ITALFERR
GRUPPO FERROVIE DELLO STATO ITALIANE

U.O. TECNOLOGIE NORD

PROGETTO DI FATTIBILITÀ TECNICA ECONOMICA DI 2° FASE

LINEA A.V. /A.C. MILANO - VERONA
NODO DI BRESCIA
POTENZIAMENTO INFRASTRUTTURALE DELLO SCALO DI BRESCIA

PIANO SCHEMATICO FUNZIONALE INTERVENTO - FASE 2

SCALA:
-

COMMESSA	LOTTO	FASE	ENTE	TIPO DOC.	OPERA/DISCIPLINA	PROGR.	REV.
IN0Y	10	F	58	PX	AS0000	002	A

Rev.	Descrizione	Redatto	Data	Verificato	Data	Approvato	Data	Autorizzato Data
A	Emissione esecutiva	A. Borzillo	Set. 2020	A. Borzillo	Set. 2020	L. Barchi	Set. 2020	M. Gambaro Set. 2020

File:

n. Elab.: X