


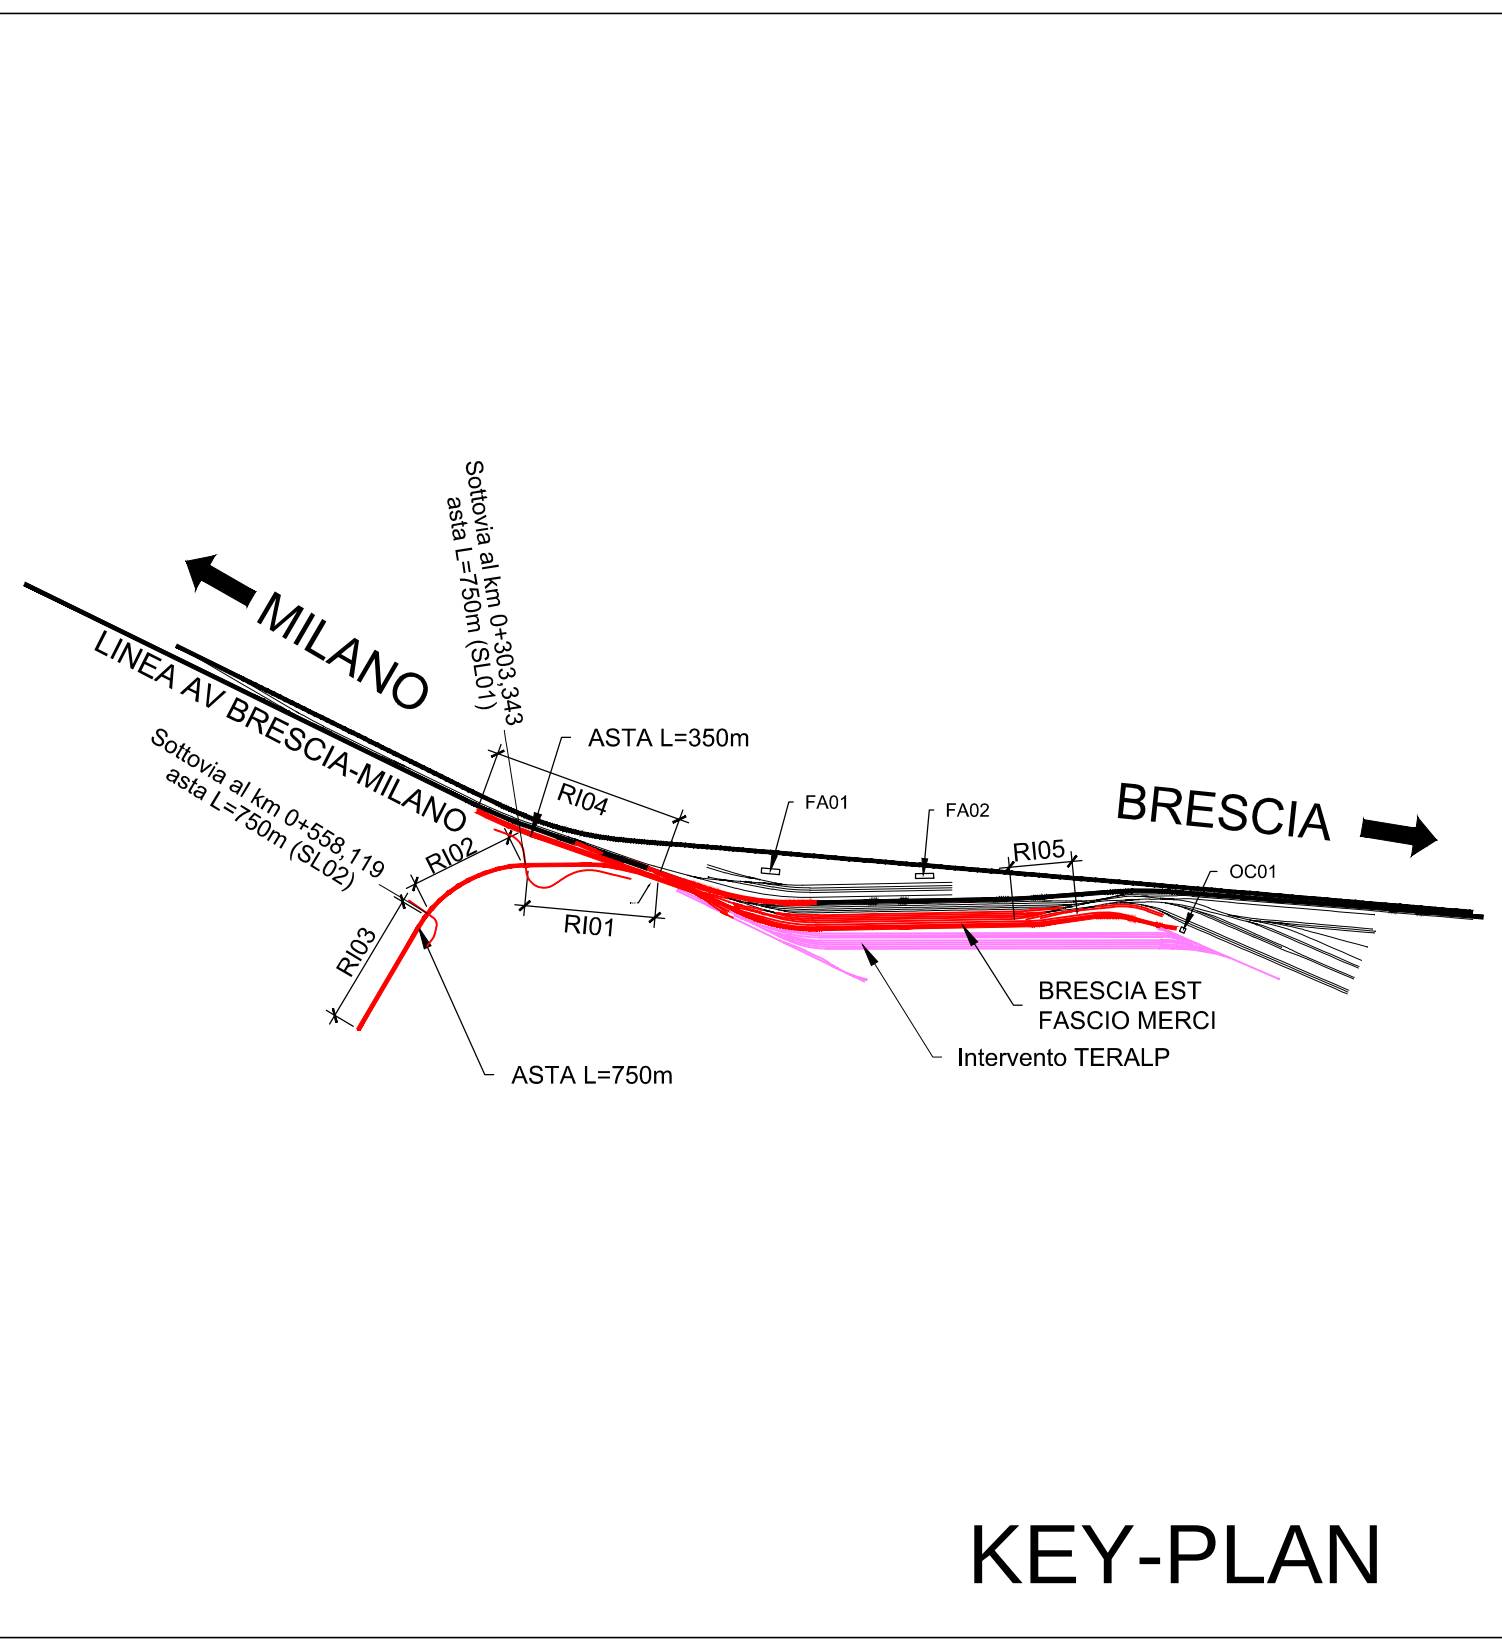

Percorso di riconnessione aree Parco Mella: Planoprofilo di progetto su cartografia

1:1000/100

[illegible]

Elab.: