

CUP:E97B15000170005 PIANO DEGLI INTERVENTI
DELL'ACQUEDOTTO PUGLIESE S.p.A.
2016 - 2019

PROGETTO DEFINITIVO
ACQUEDOTTO DEL FORTORE, LOCONO ED OFANTO - OPERE DI
INTERCONNESSIONE - II LOTTO: CONDOTTA DALL'OPERA DI
DISCONNESSIONE DI CANOSA AL SERBATOIO DI FOGGIA

Il Responsabile del Procedimento
ing. Massimo Bellegrini

PROGETTAZIONE

Progettisti

ing. Rosario ESPOSITO (Responsabile del progetto)

ing. Tommaso DI LERNIA

ing. Michelangelo GUASTAMACCHIA

ing. M. Alessandro SALIOLA

geom. Giuseppe VALENTINO

ing. Roberto LAVOPA

Collaborazione alla progettazione

geom. Pietro SIMONE

Il Responsabile Ingegneria di Progettazione

ing. Massimo BELLEGRINI



acquedotto
pugliese
l'acqua, bene comune

Direzione Ingegneria

Il Direttore

ing. Andrea VOLPE

Elaborato

G.2

Tavola interferenze

Parte 2

Codice Intervento P1292

Codice SAP: 21/16650

Prot. N. 45215
Data 14/07/2020

Scala: VARIE

N. Rev.	Data	Descrizione	Disegnato	Controllato	Approvato
00	OTT. 2020	Emesso per Progetto definitivo	DISEGNATO	CONTROLLATO	APPROVATO

35





 













Legenda	
	Condotta di progetto
	Cono Fotografico
	Linea Telefonica
	Bassa Tensione
	Alta Tensione
	Media Tensione
	Ferrovia
	Numero picchetto
	Fabbricato
	Strada Sterrata
	Condotta Interrata
	Strada
	Recinzione metallica
	Recinzione in c.a.
	Canale Irrigazione
	Reticolo Carta Idrog.
	Condotte Irrigazione



FOTO 1 - CANALE APERTO

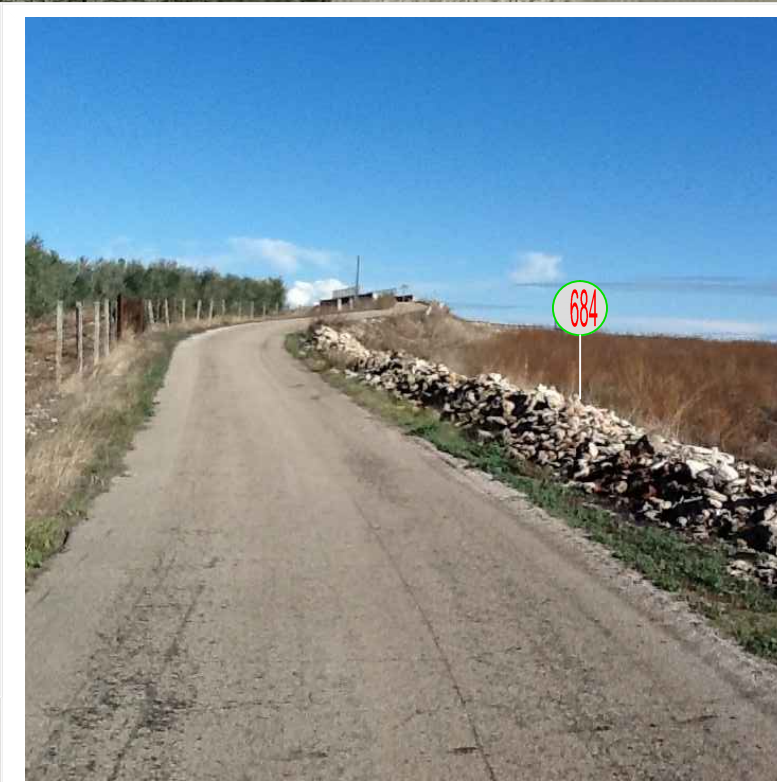
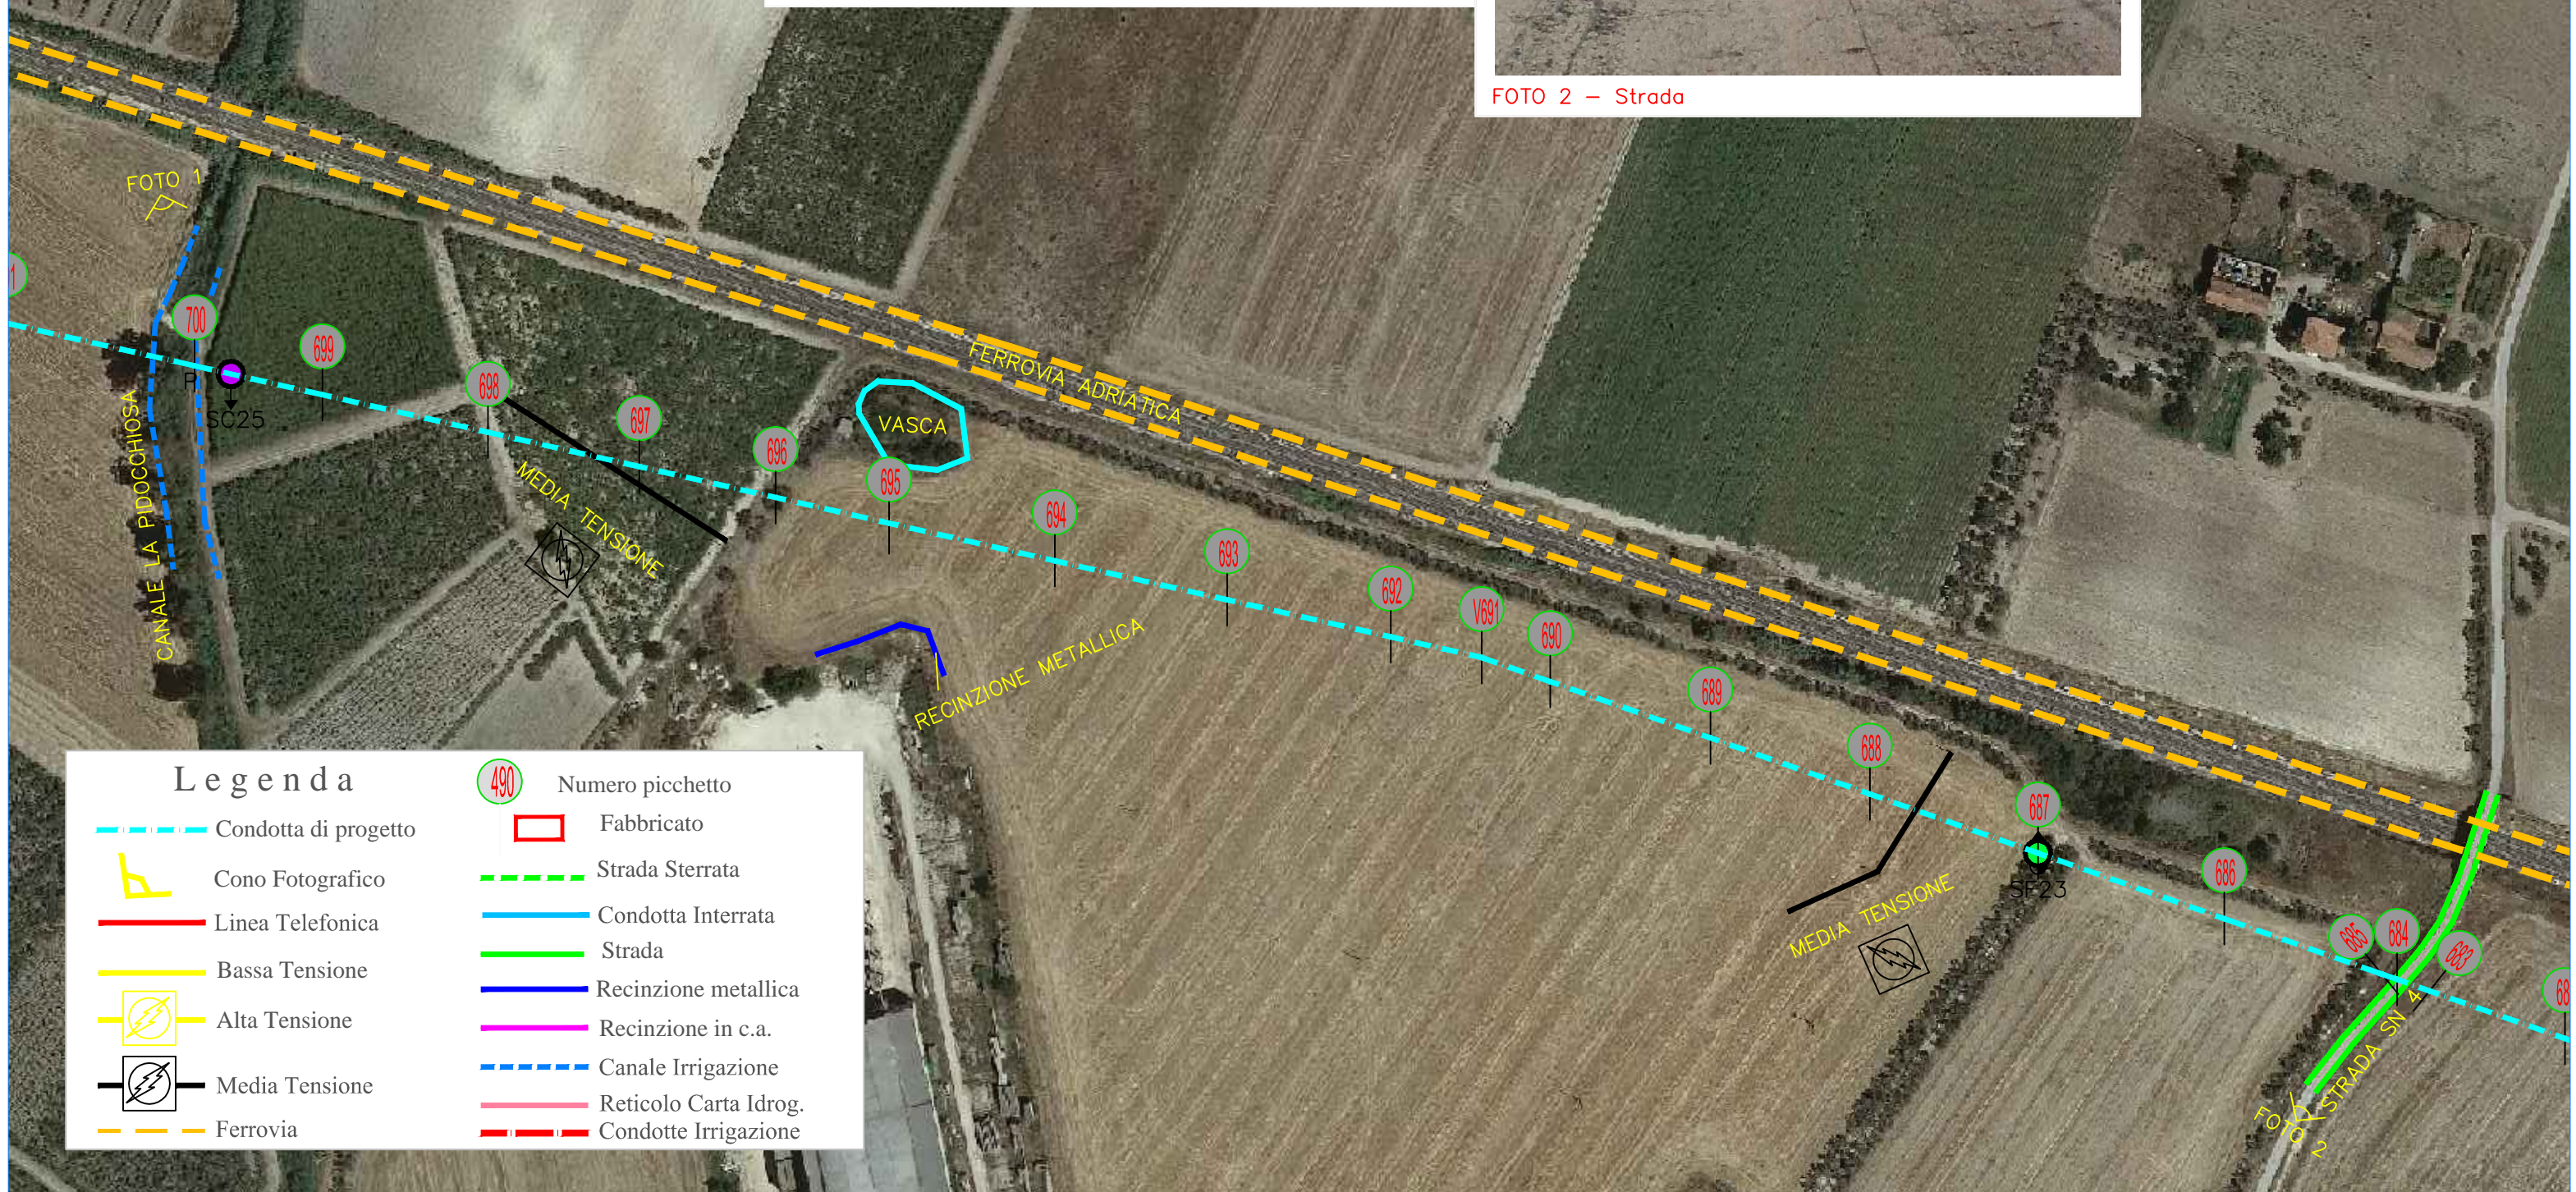


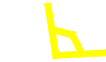







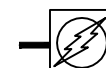








FOTO 2 - Strada



Legenda

- | | | | |
|--|----------------------|---|-----------------------|
|  | Condotta di progetto |  | Numero picchetto |
|  | Cono Fotografico |  | Fabbricato |
|  | Linea Telefonica |  | Strada Sterrata |
|  | Bassa Tensione |  | Condotta Interrata |
|  | Alta Tensione |  | Strada |
|  | Media Tensione |  | Recinzione metallica |
|  | Ferrovia |  | Recinzione in c.a. |
| | |  | Canale Irrigazione |
| | |  | Reticolo Carta Idrog. |
| | |  | Condotte Irrigazione |

37



FOTO 1 - Strada




Legenda	
	Condotta di progetto
	Cono Fotografico
	Linea Telefonica
	Bassa Tensione
	Alta Tensione
	Media Tensione
	Ferrovia
	Numero picchetto
	Fabbricato
	Strada Sterrata
	Condotta Interrata
	Strada
	Recinzione metallica
	Recinzione in c.a.
	Canale Irrigazione
	Reticolo Carta Idrog.
	Condotte Irrigazione

38



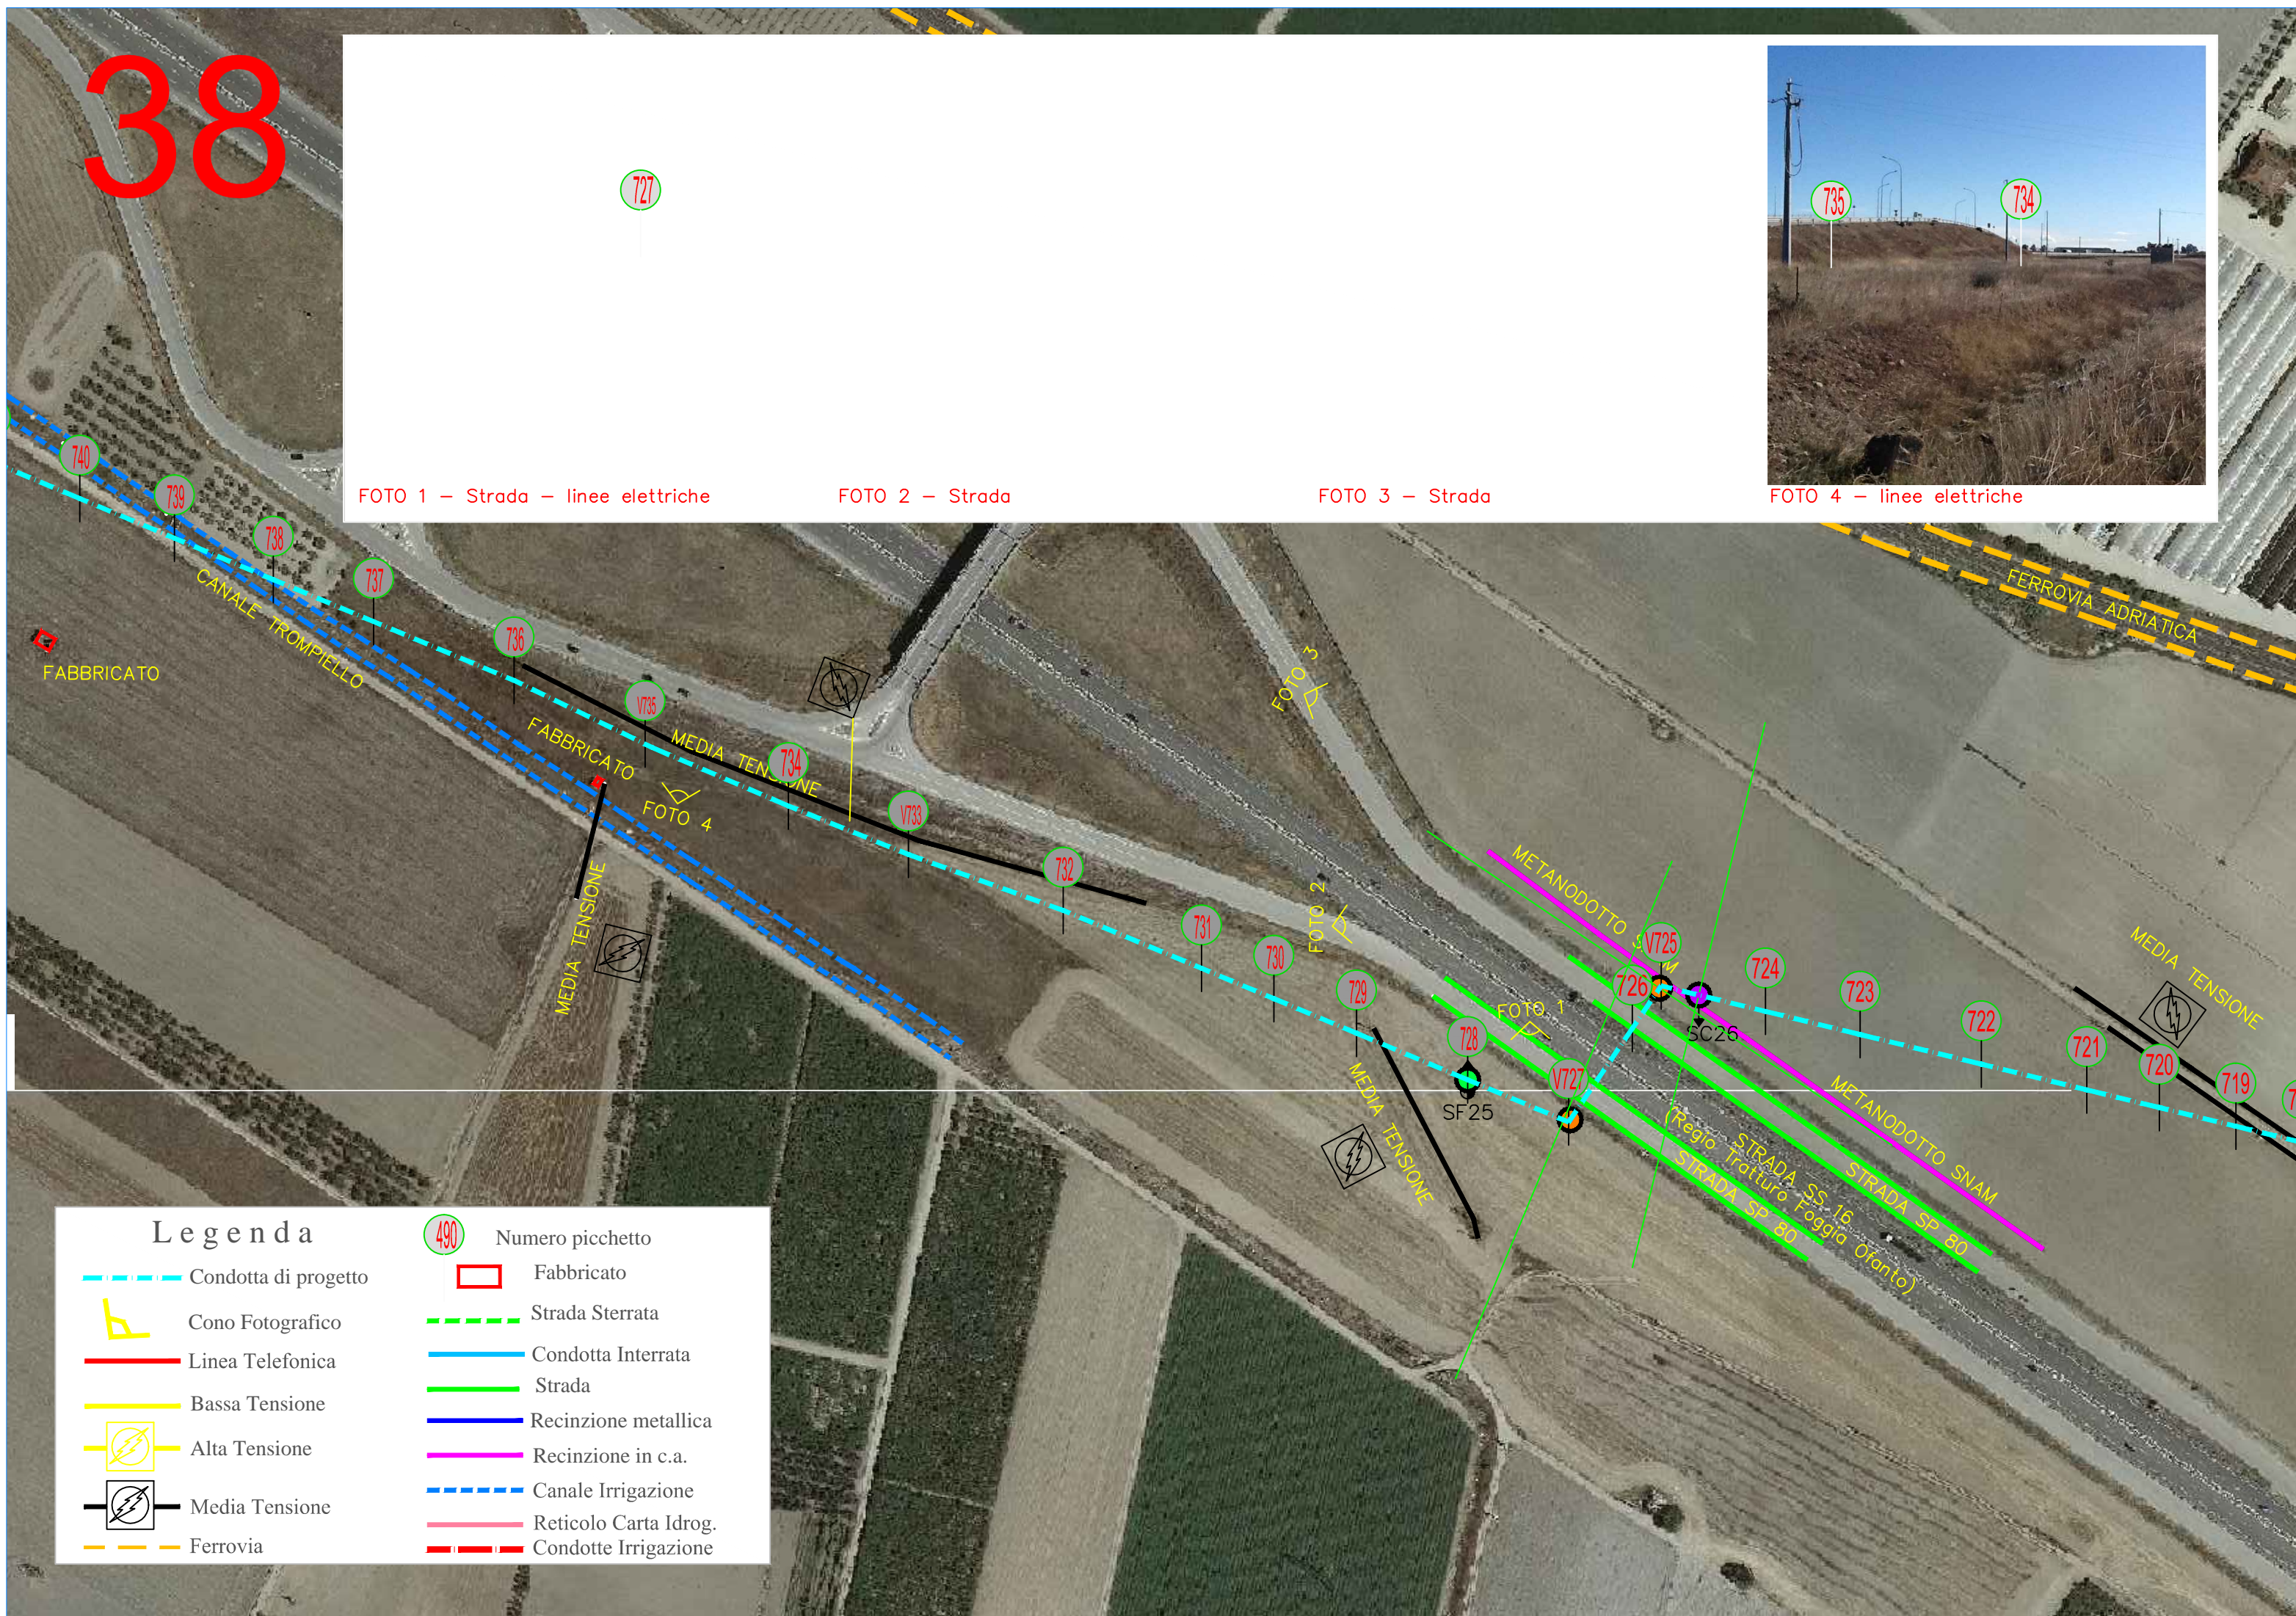FOTO 1 - Strada - linee elettriche FOTO 2 - Strada FOTO 3 - Strada FOTO 4 - linee elettriche



Legenda	
	Condotta di progetto
	Cono Fotografico
	Linea Telefonica
	Bassa Tensione
	Alta Tensione
	Media Tensione
	Ferrovia
	Strada Sterrata
	Condotta Interrata
	Strada
	Recinzione metallica
	Recinzione in c.a.
	Canale Irrigazione
	Reticolo Carta Idrog.
	Condotte Irrigazione
	Numero picchetto
	Fabbricato

39

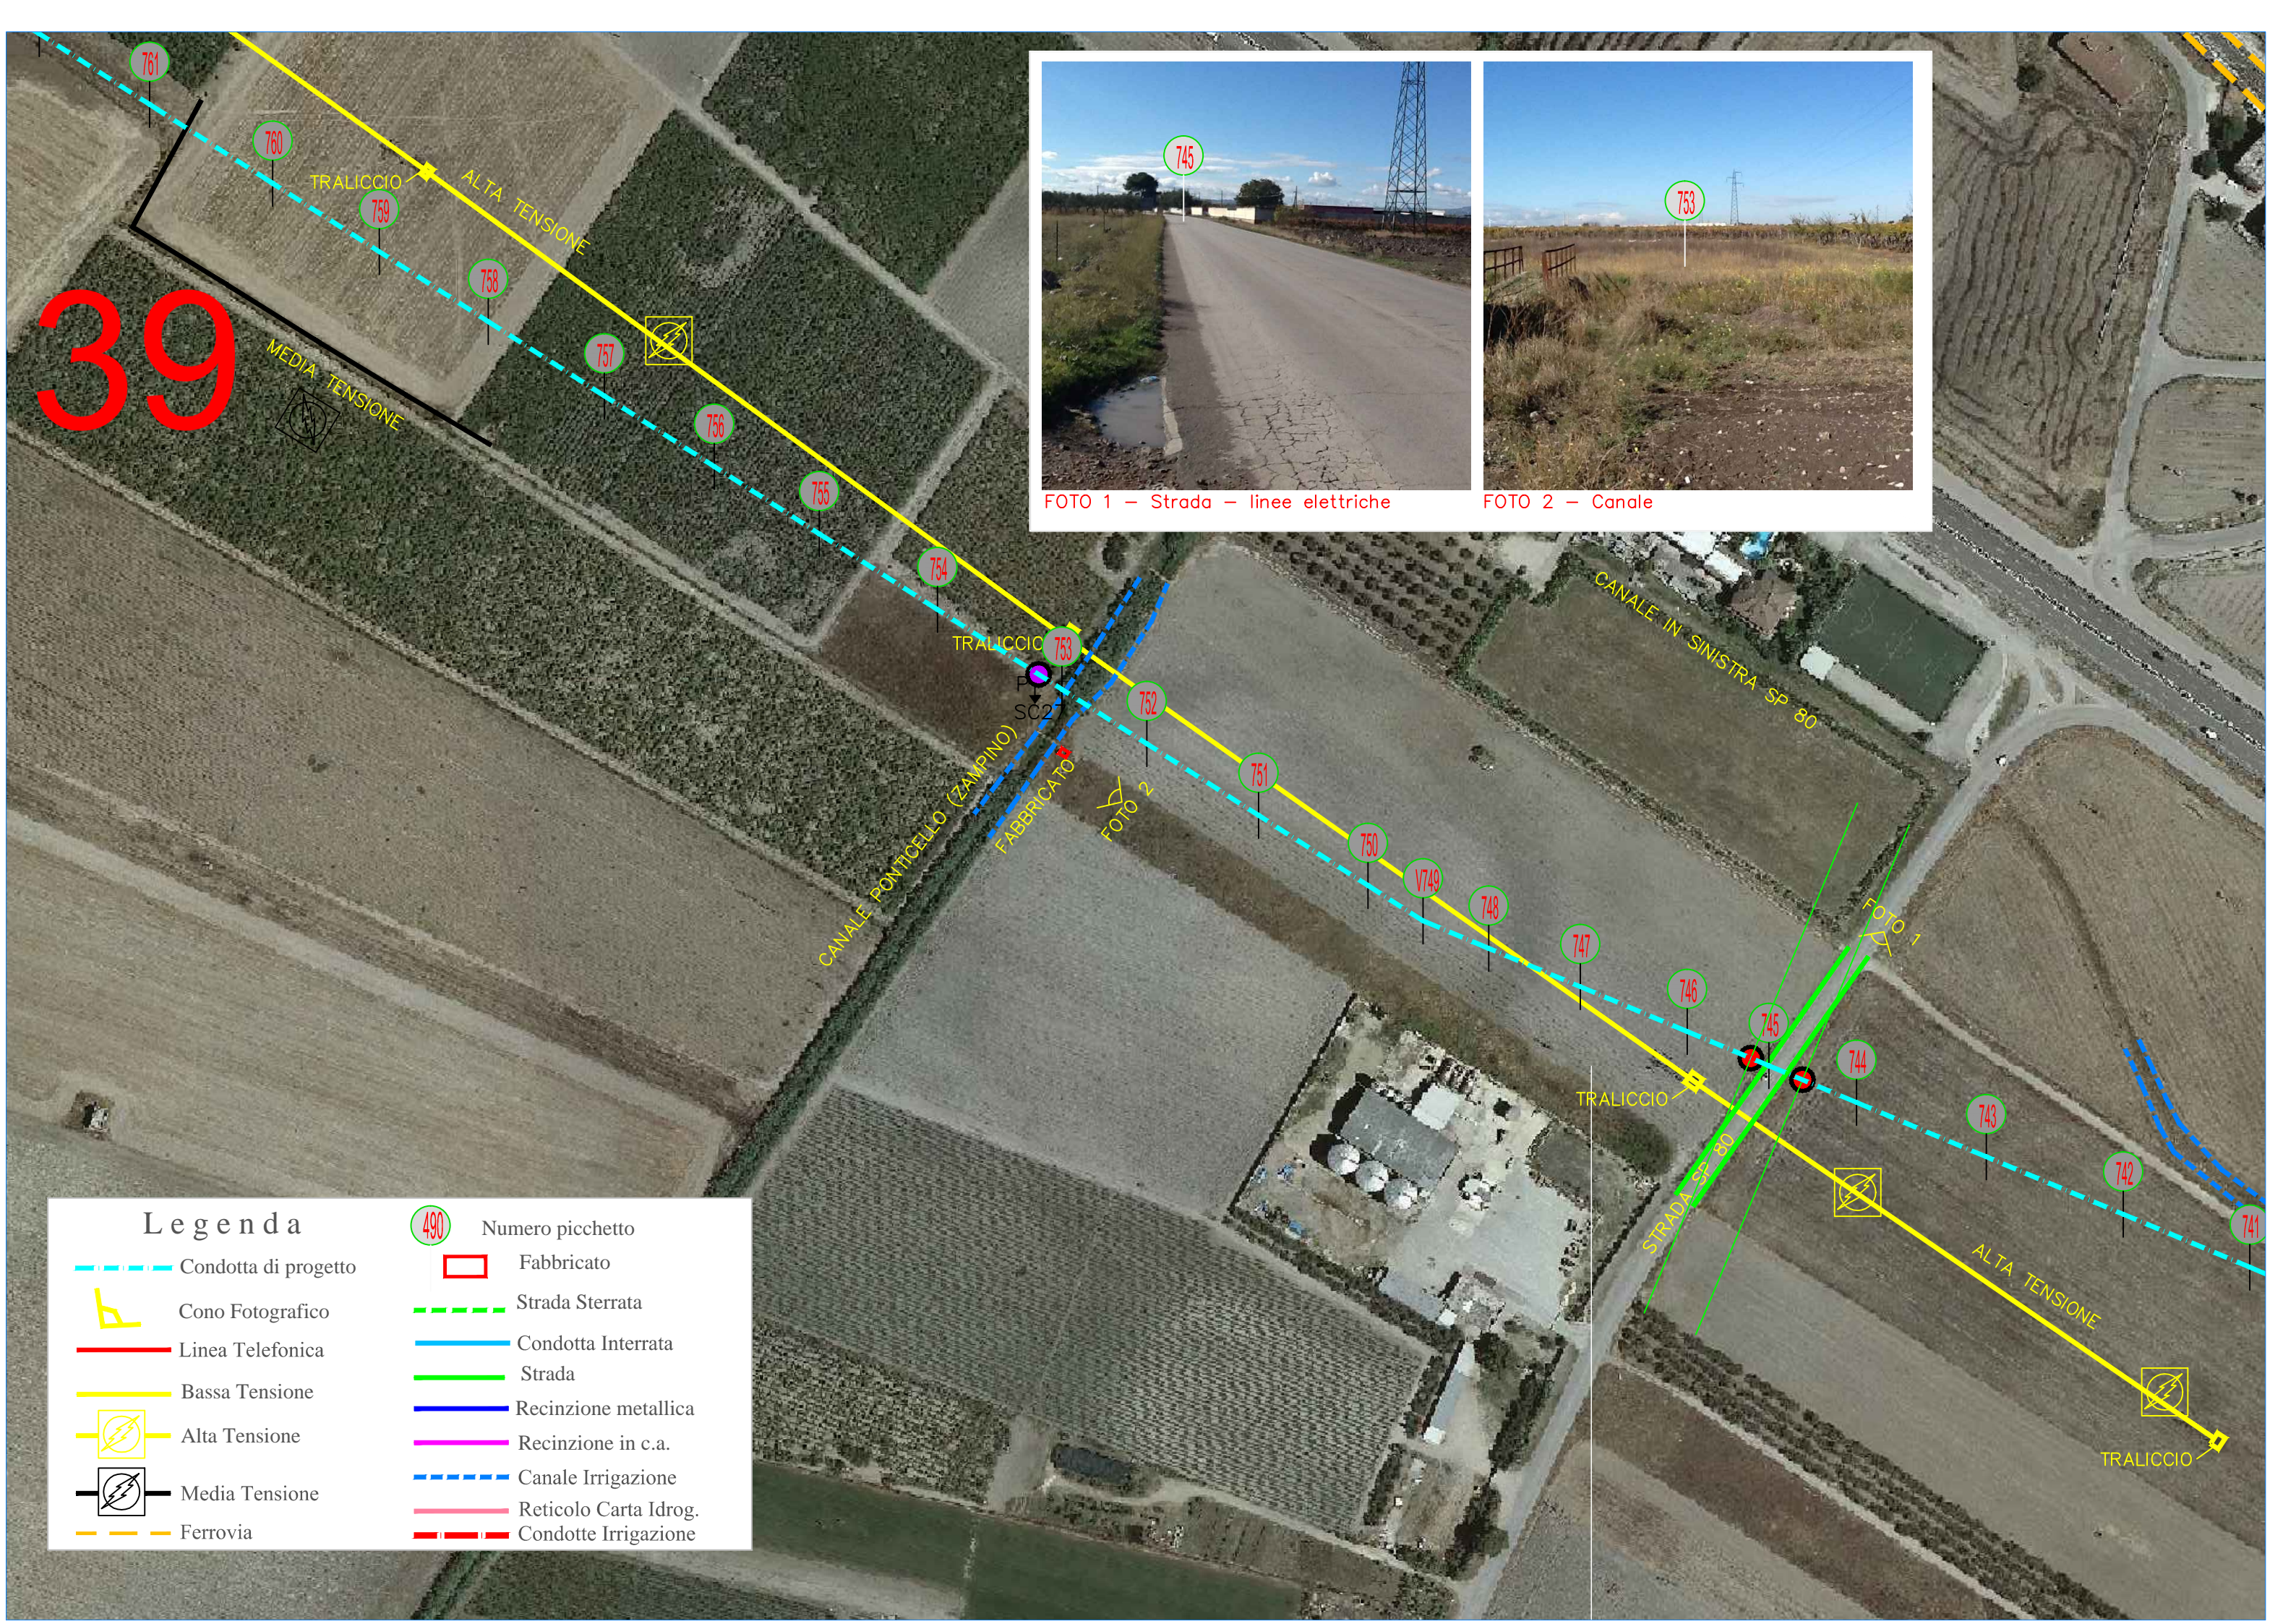


FOTO 1 - Strada - linee elettriche



FOTO 2 - Canale


Legenda			
	Condotta di progetto		Numero picchetto
	Cono Fotografico		Fabbricato
	Linea Telefonica		Strada Sterrata
	Bassa Tensione		Condotta Interrata
	Alta Tensione		Strada
	Media Tensione		Recinzione metallica
	Ferrovia		Recinzione in c.a.
			Canale Irrigazione
			Reticolo Carta Idrog.
			Condotte Irrigazione



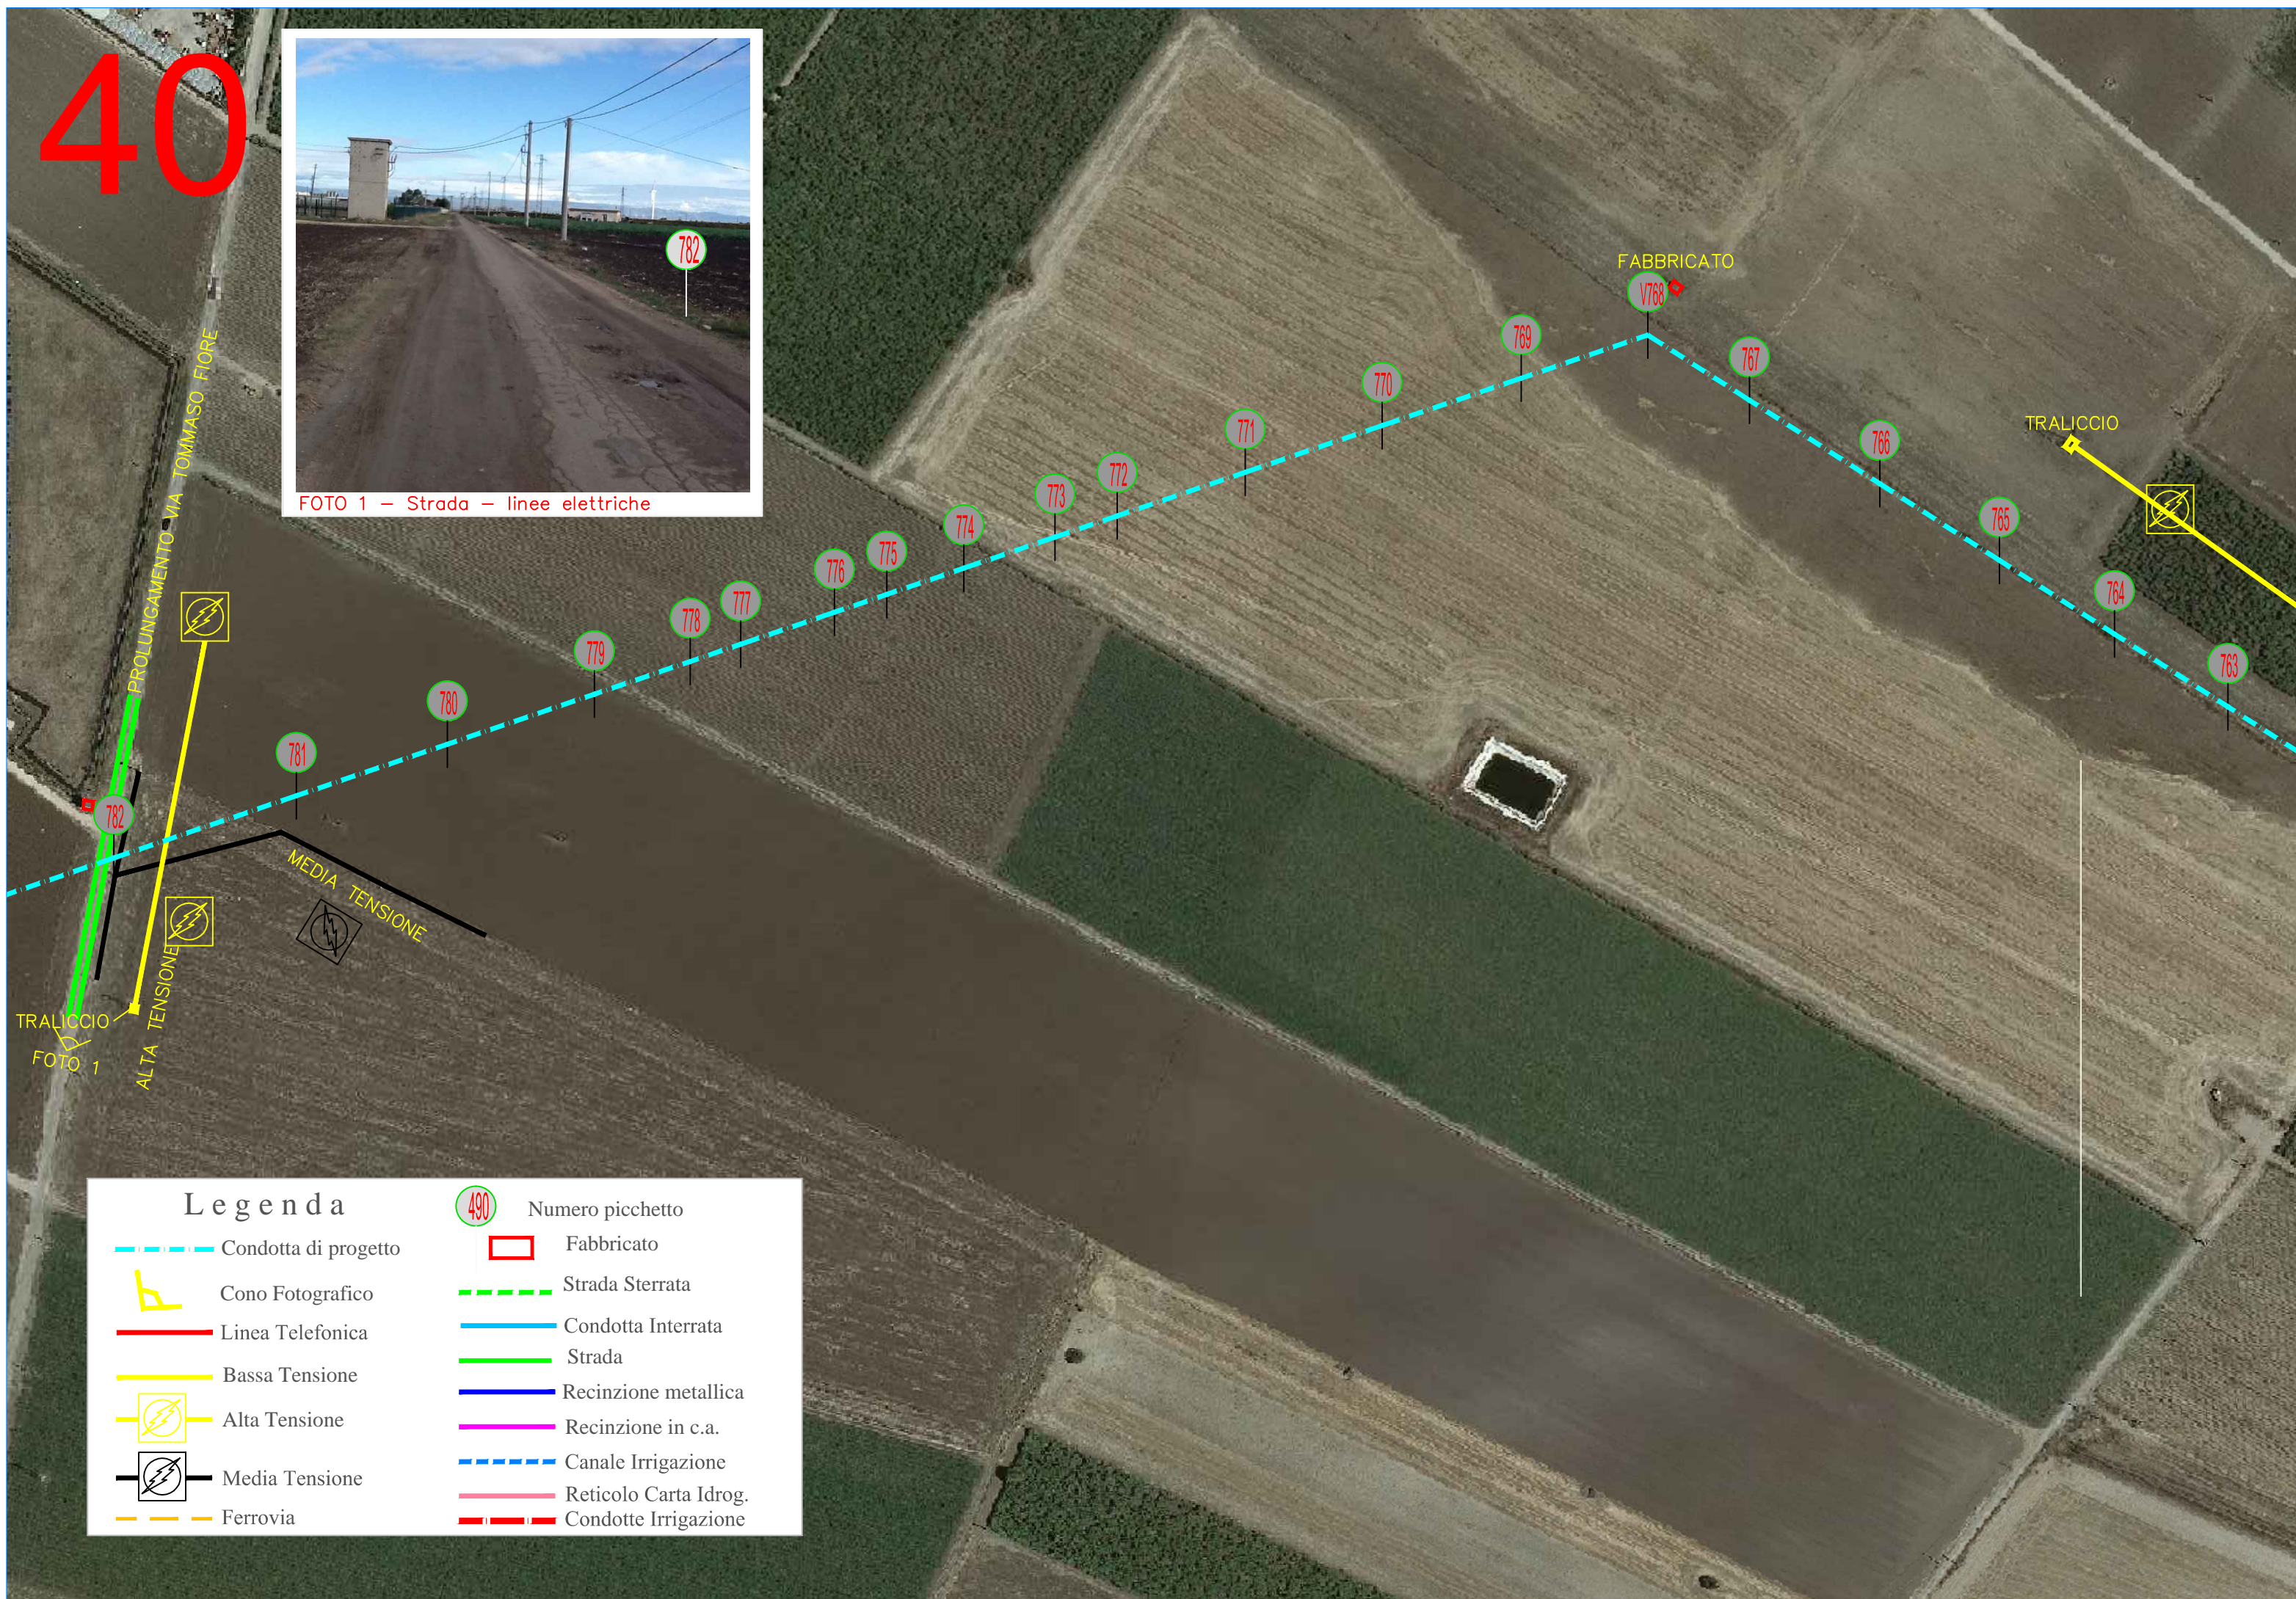40

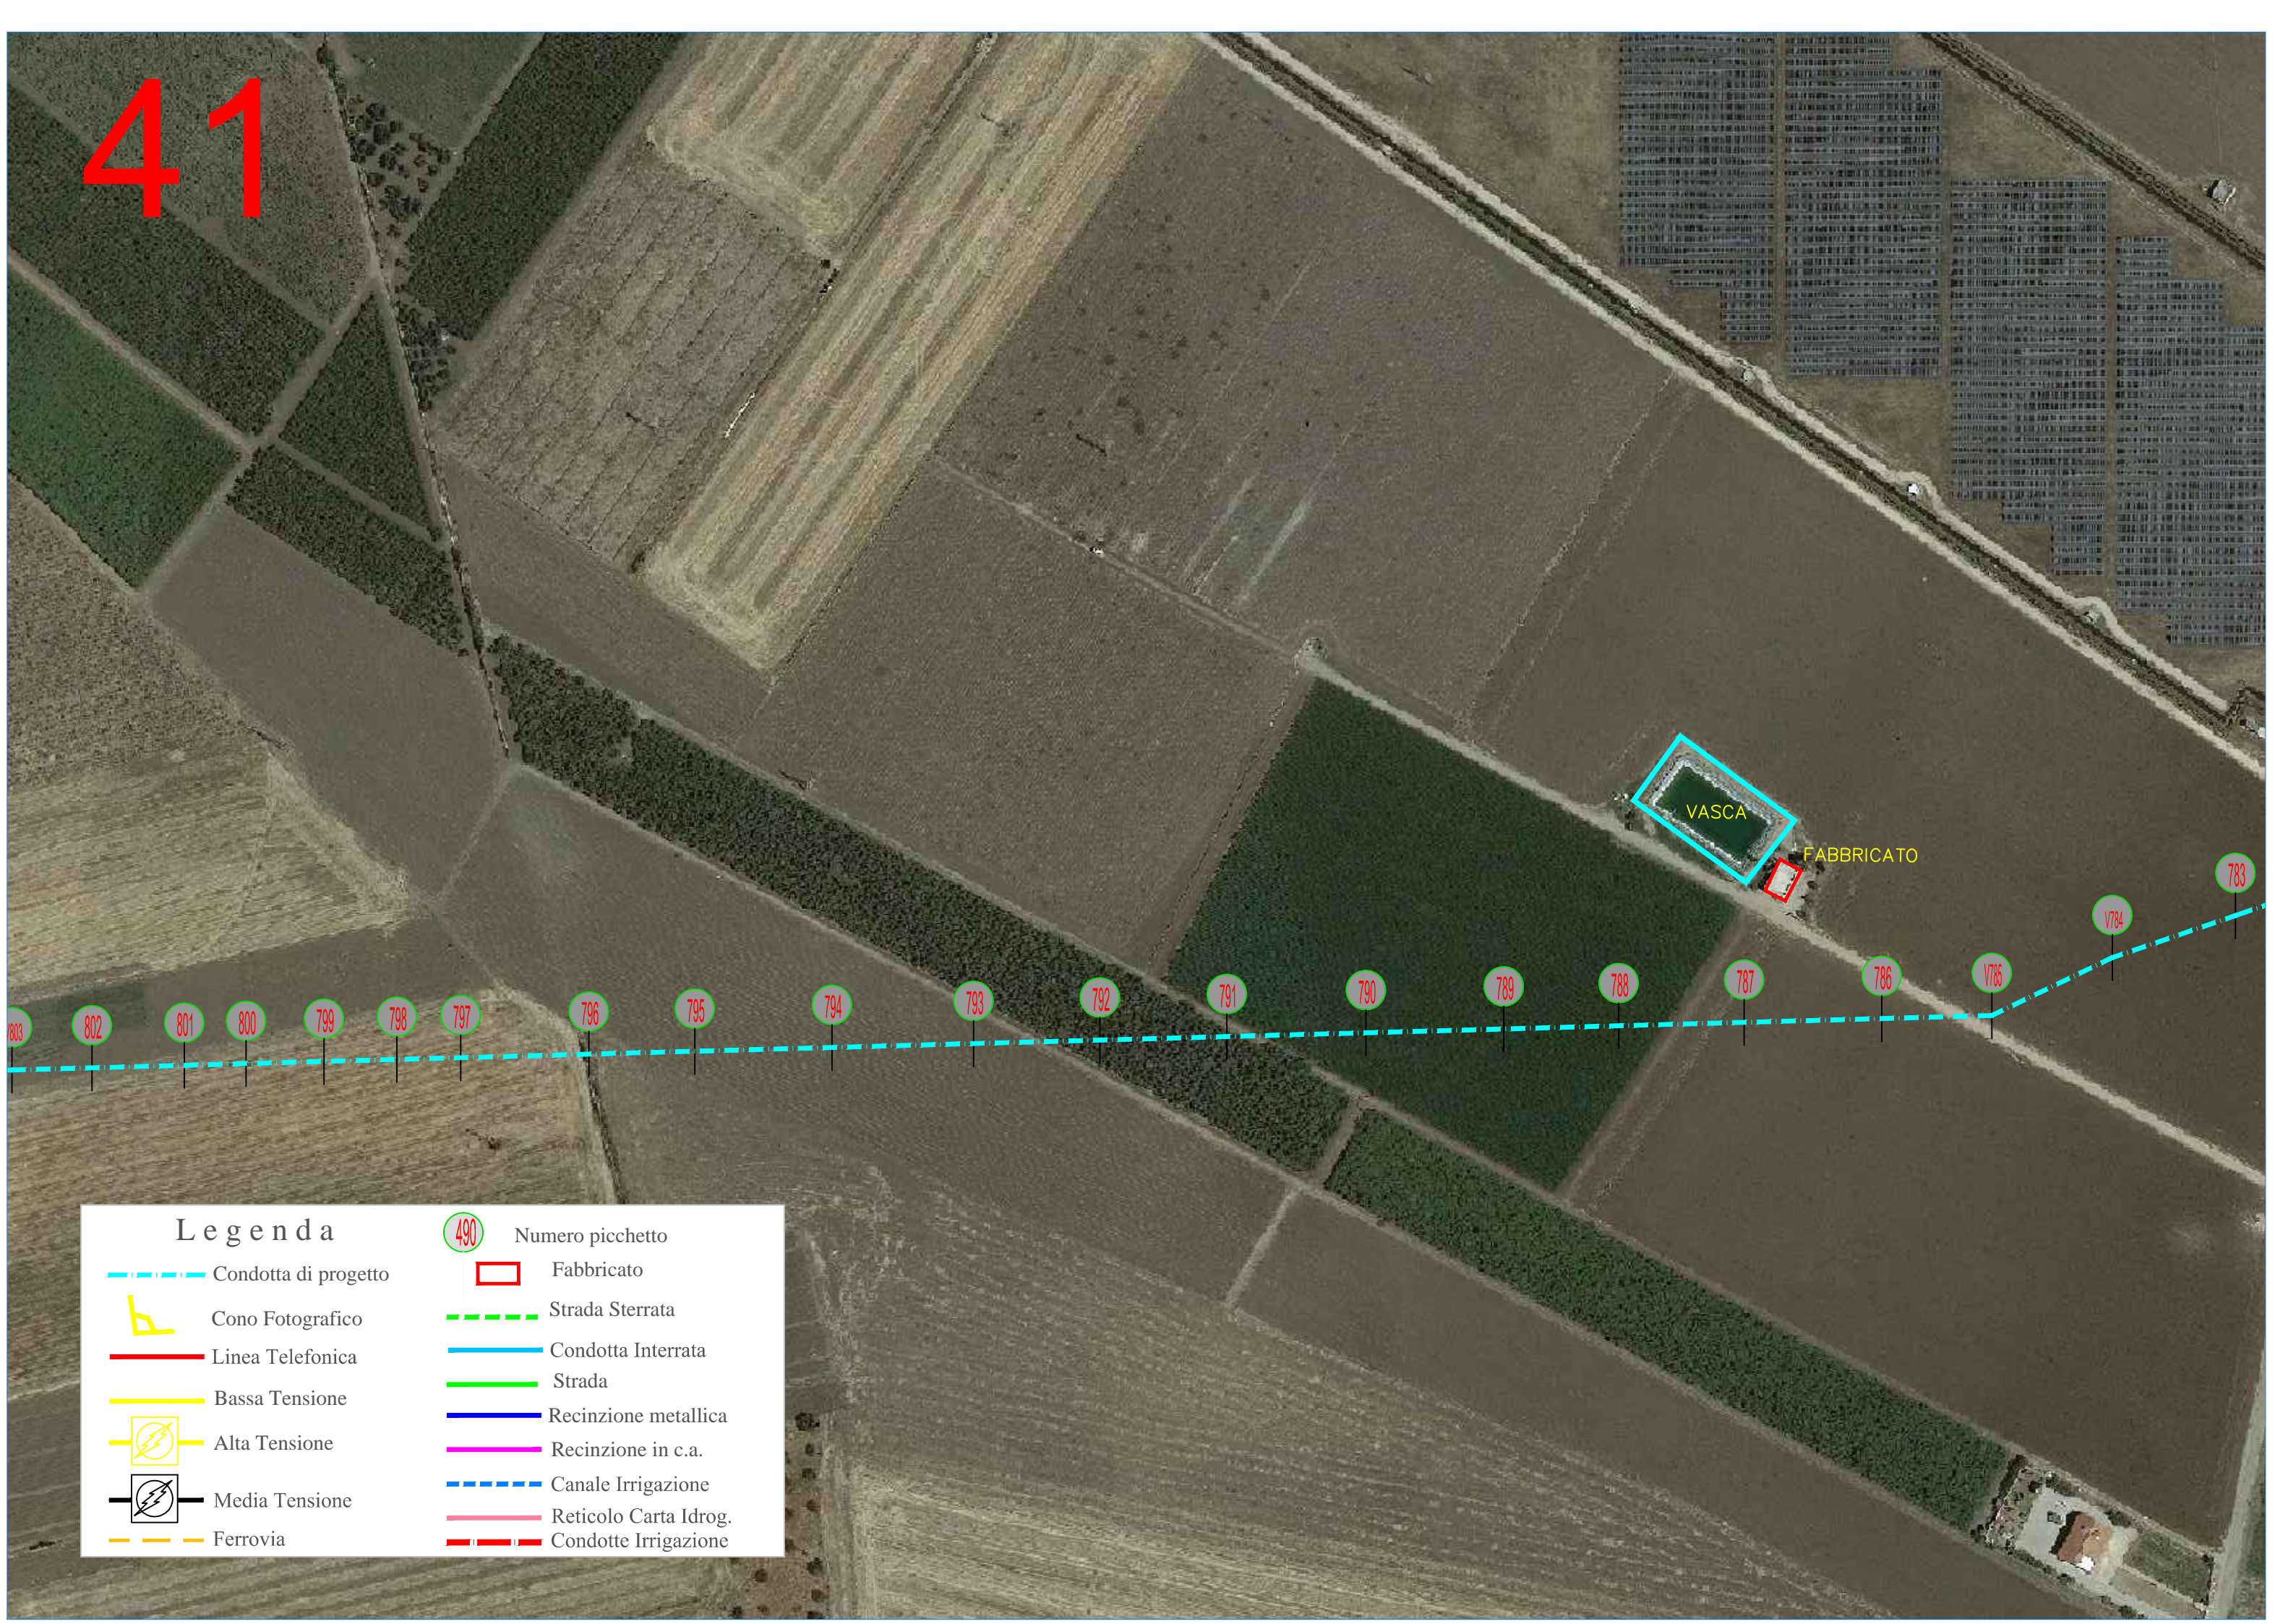


FOTO 1 - Strada - linee elettriche



Legenda	
	Condotta di progetto
	Cono Fotografico
	Linea Telefonica
	Bassa Tensione
	Alta Tensione
	Media Tensione
	Ferrovia
	Numero picchetto
	Fabbricato
	Strada Sterrata
	Condotta Interrata
	Strada
	Recinzione metallica
	Recinzione in c.a.
	Canale Irrigazione
	Reticolo Carta Idrog.
	Condotte Irrigazione

41



Legenda

Condotta di progetto



Cono Fotografico

Linea Telefonica

Bassa Tensione



Alta Tensione



Media Tensione

Ferrovia

Numero picchetto

Fabbricato

Strada Sterrata

Condotta Interrata

Strada

Recinzione metallica

Recinzione in c.a.

Canale Irrigazione


Reticolo Carta Idrog.

Condotte Irrigazione

43



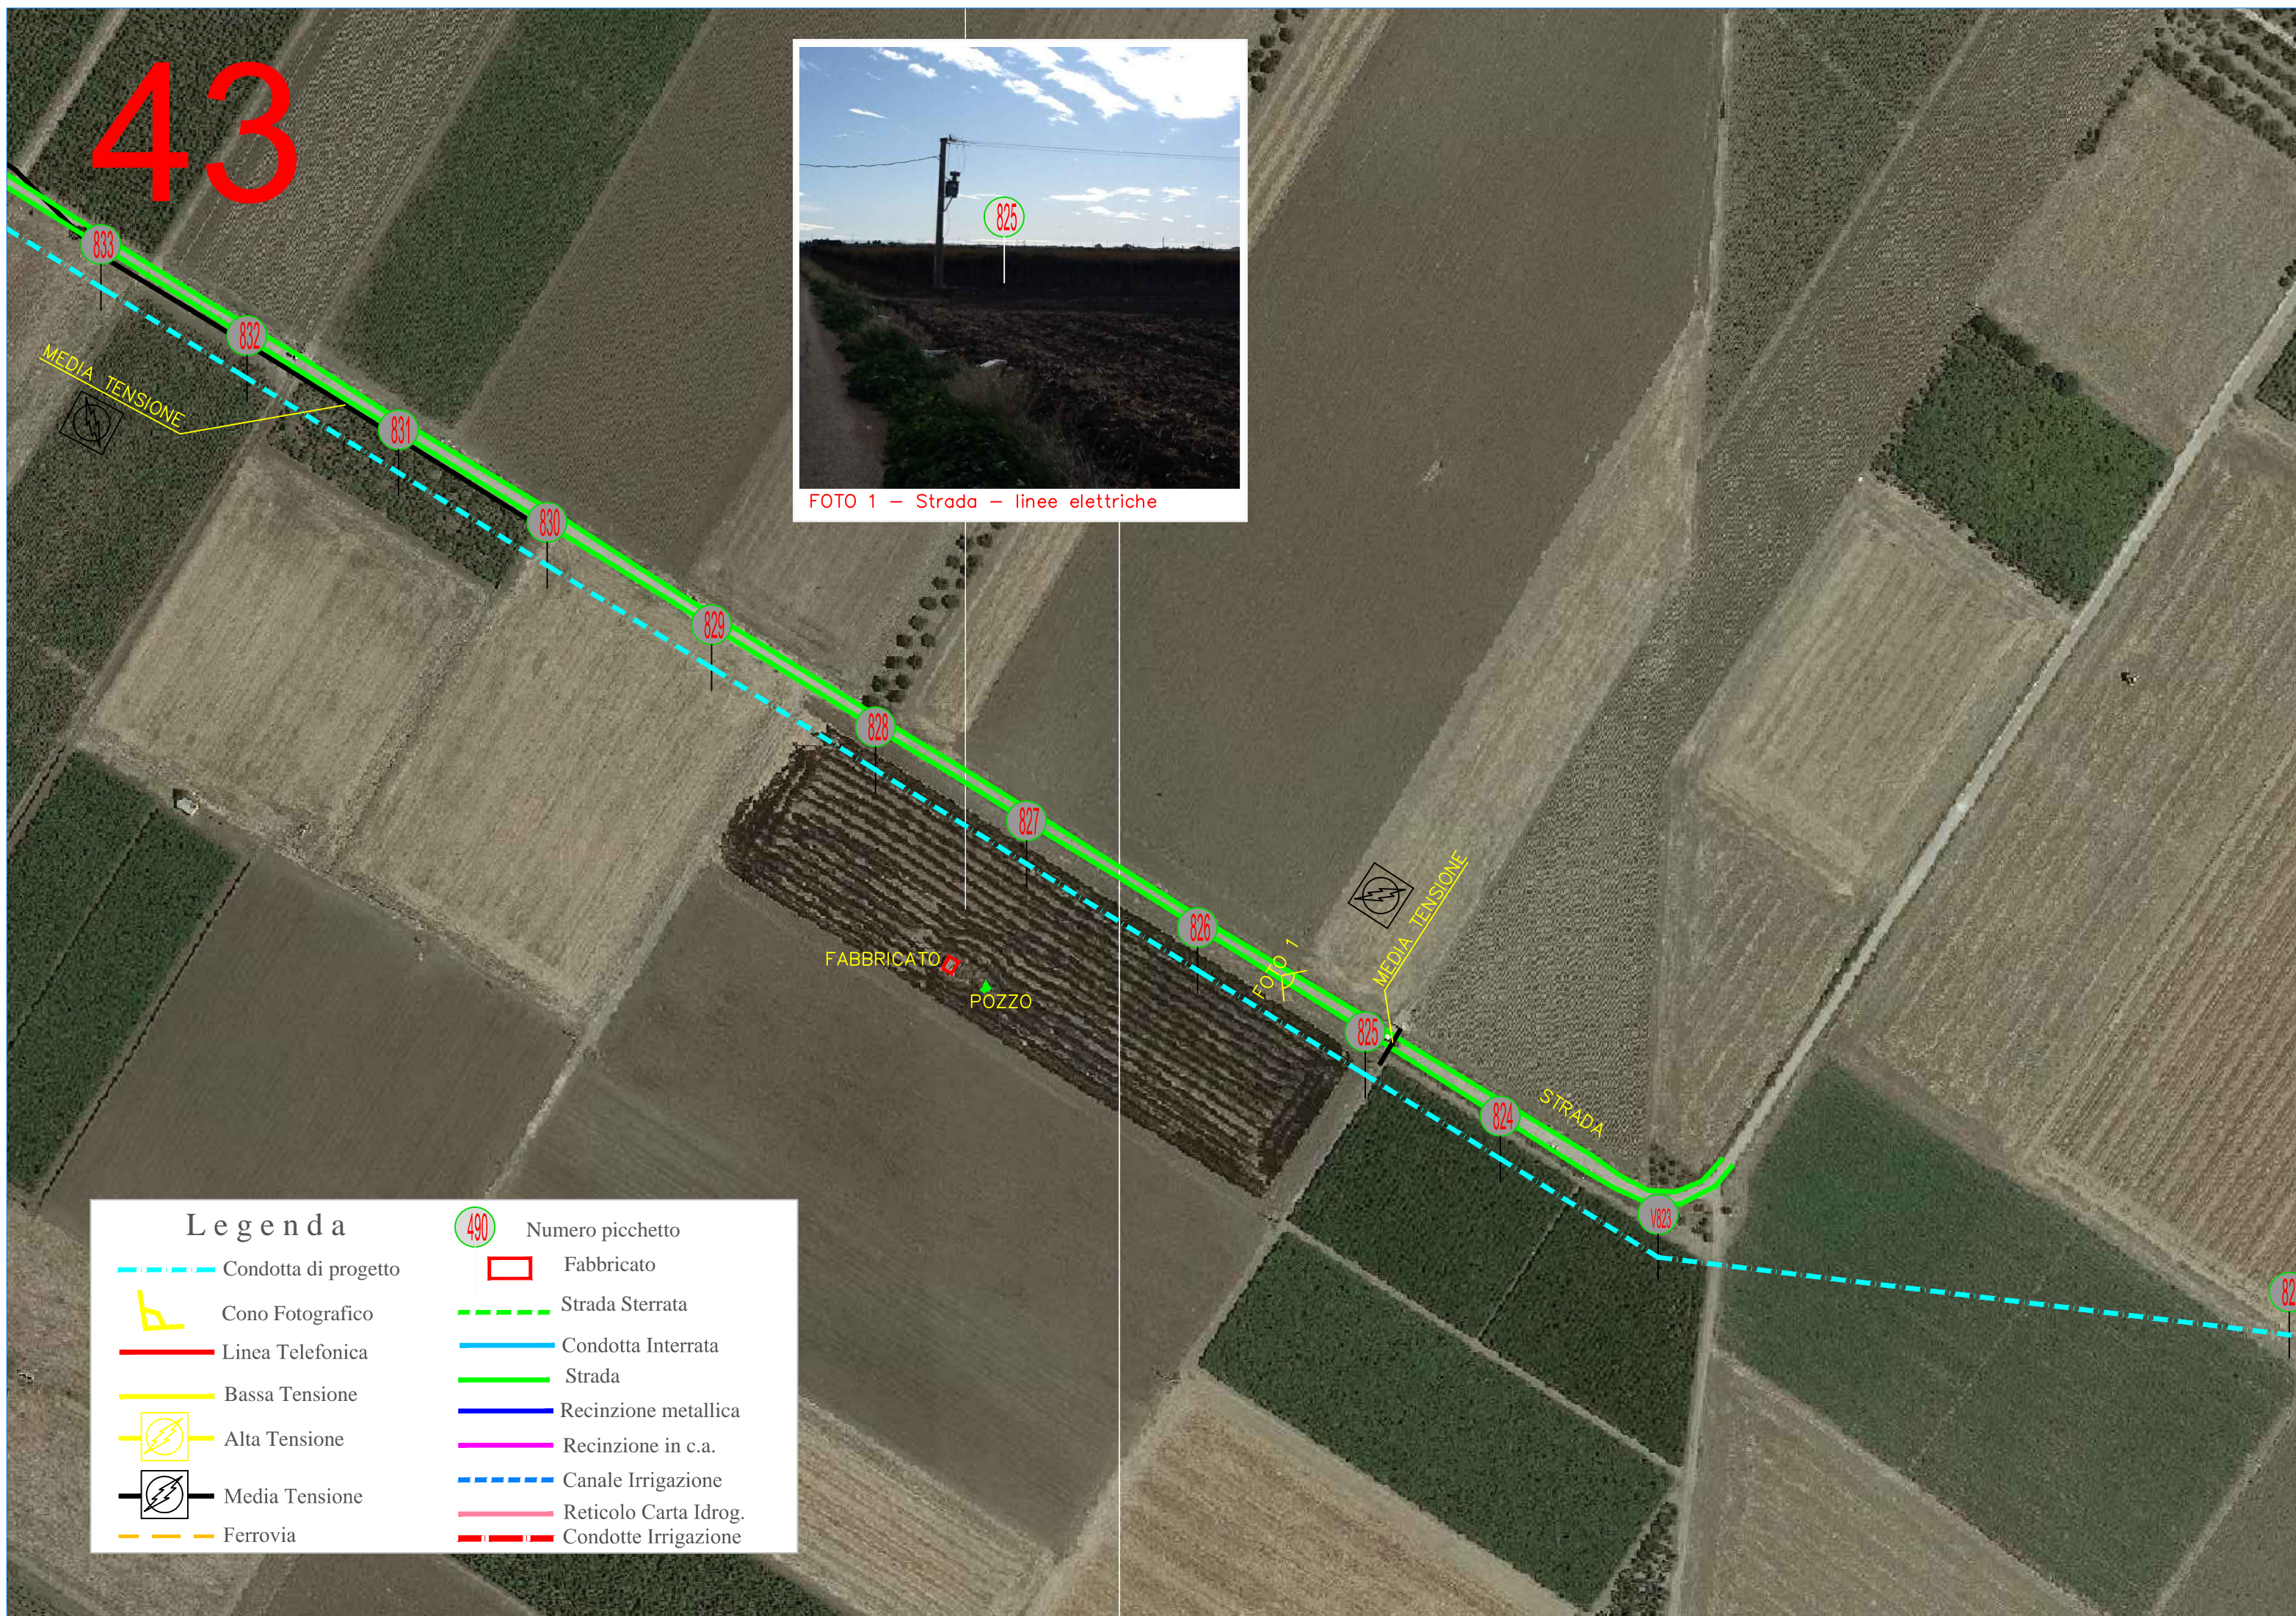FOTO 1 - Strada - linee elettriche



Legenda	
	Condotta di progetto
	Cono Fotografico
	Linea Telefonica
	Bassa Tensione
	Alta Tensione
	Media Tensione
	Ferrovia
	Numero picchetto
	Fabbricato
	Strada Sterrata
	Condotta Interrata
	Strada
	Recinzione metallica
	Recinzione in c.a.
	Canale Irrigazione
	Reticolo Carta Idrog.
	Condotte Irrigazione

44

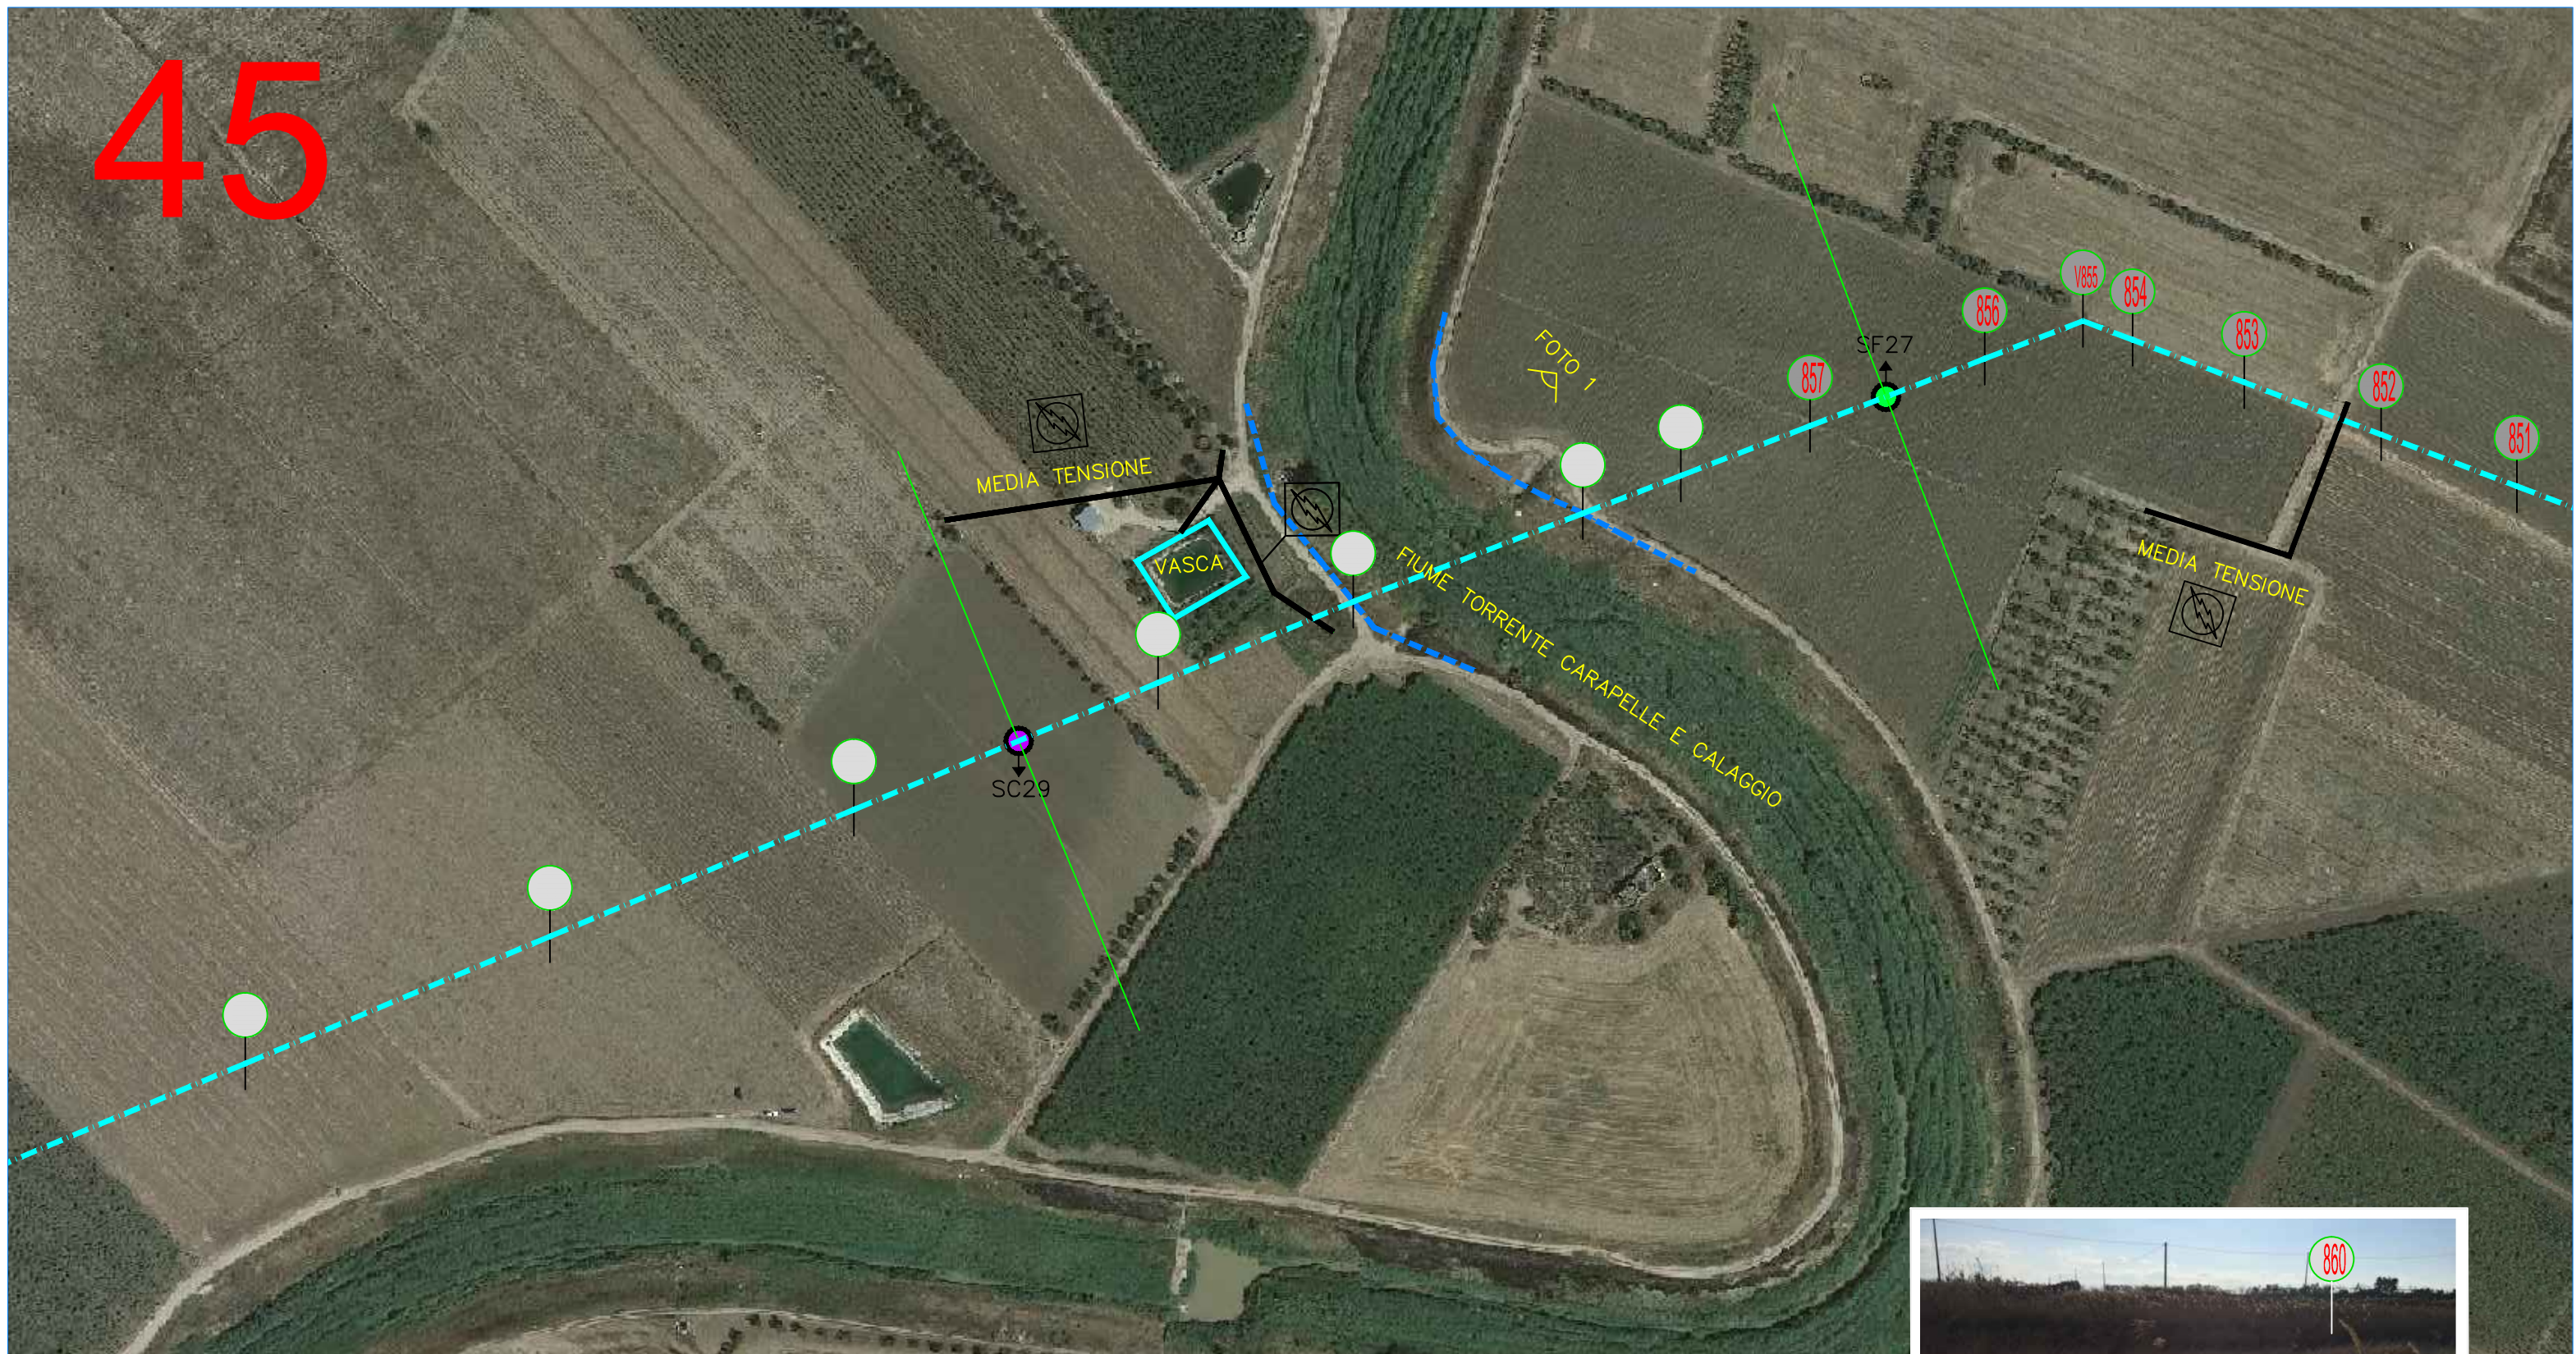


FOTO 1 - Strada - linee elettriche

FOTO 2 - S.P. 79

Legenda

- Condotta di progetto
- Cono Fotografico
- Linea Telefonica
- Bassa Tensione
- Alta Tensione
- Media Tensione
- Ferrovia
- Numero picchetto
- Fabbricato
- Strada Sterrata
- Condotta Interrata
- Strada
- Recinzione metallica
- Recinzione in c.a.
- Canale Irrigazione
- Reticolo Carta Idrog.
- Condotte Irrigazione



Legenda	
	Condotta di progetto
	Cono Fotografico
	Linea Telefonica
	Bassa Tensione
	Alta Tensione
	Media Tensione
	Ferrovia
	Numero picchetto
	Fabbricato
	Strada Sterrata
	Condotta Interrata
	Strada
	Recinzione metallica
	Recinzione in c.a.
	Canale Irrigazione
	Reticolo Carta Idrog.
	Condotte Irrigazione



FOTO 1 - Canale


45 bis



Legenda	
	Condotta di progetto
	Cono Fotografico
	Linea Telefonica
	Bassa Tensione
	Alta Tensione
	Media Tensione
	Ferrovia
	Numero picchetto
	Fabbricato
	Strada Sterrata
	Condotta Interrata
	Strada
	Recinzione metallica
	Recinzione in c.a.
	Canale Irrigazione
	Reticolo Carta Idrog.
	Condotte Irrigazione



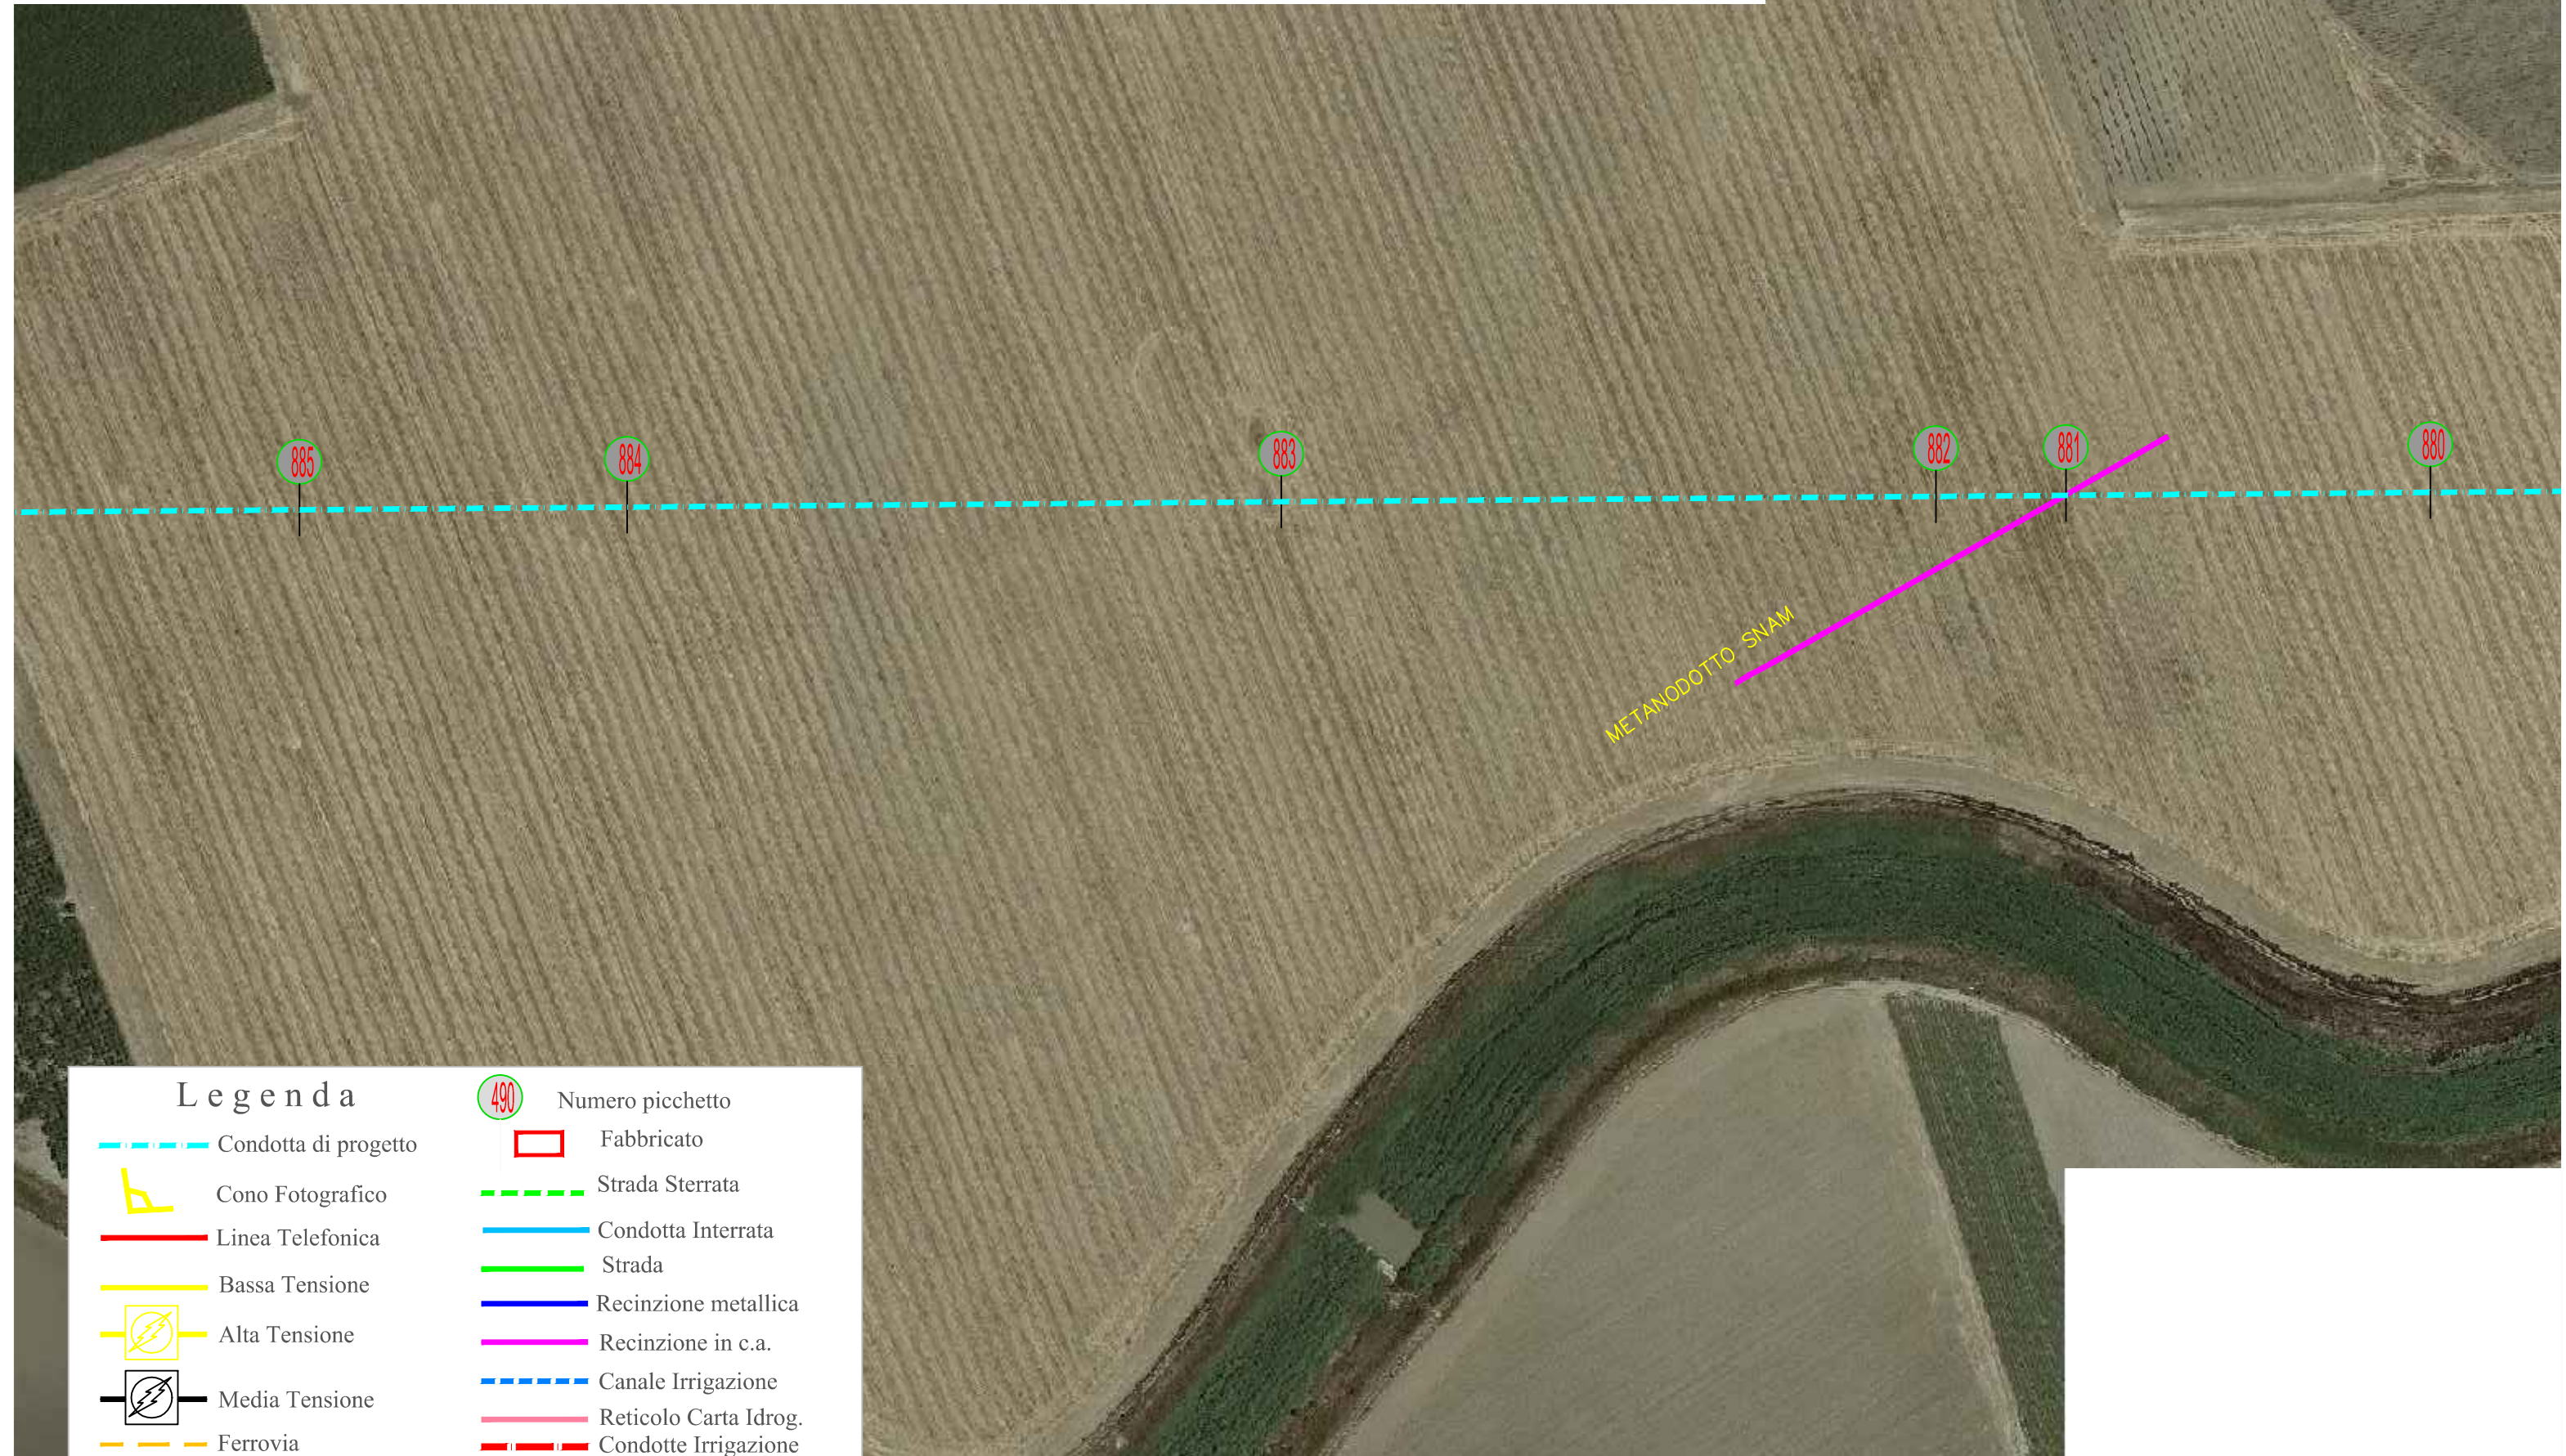46bis



47

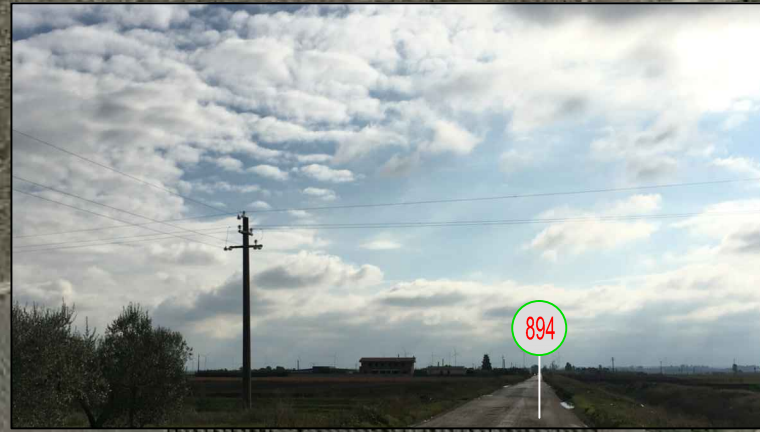


FOTO 1 - STRADA S.P. 88



FOTO 2 - STRADA - MEDIA TENSIONE



Legenda	
	Condotta di progetto
	Cono Fotografico
	Linea Telefonica
	Bassa Tensione
	Alta Tensione
	Media Tensione
	Ferrovia
	Numero picchetto
	Fabbricato
	Strada Sterrata
	Condotta Interrata
	Strada
	Recinzione metallica
	Recinzione in c.a.
	Canale Irrigazione
	Reticolo Carta Idrog.
	Condotte Irrigazione

48



Legenda	
	Condotta di progetto
	Cono Fotografico
	Linea Telefonica
	Bassa Tensione
	Alta Tensione
	Media Tensione
	Ferrovia
	Numero picchetto
	Fabbricato
	Strada Sterrata
	Condotta Interrata
	Strada
	Recinzione metallica
	Recinzione in c.a.
	Canale Irrigazione
	Reticolo Carta Idrog.
	Condotte Irrigazione



FOTO 1 - STRADA - MEDIA TENSIONE



FOTO 2 - STRADA - MEDIA TENSIONE

49



FOTO 1 - STRADA SN 7

STRADA STERRATA

STRADA STERRATA

SUBDIRAMAZIONE PER CARAPELLE - BORO INCORONATA - BORO MEZZANOTTE
DN 200 - ACCIAIO

REGIO TRATTURELLO CERRARO CANDELA SANZANGHETTA

Diramazione per Carapelle - Bogo Incoronata - Borgo Mezzanotte - DN 200

Legenda







 










- | | |
|--|---|
|  Condotta di progetto |  Numero picchetto |
|  Cono Fotografico |  Fabbricato |
|  Linea Telefonica |  Strada Sterrata |
|  Bassa Tensione |  Condotta Interrata |
|  Alta Tensione |  Strada |
|  Media Tensione |  Recinzione metallica |
|  Ferrovia |  Recinzione in c.a. |
| |  Canale Irrigazione |
| |  Reticolo Carta Idrog. |
| |  Condotte Irrigazione |



FOTO 1 - STRADA

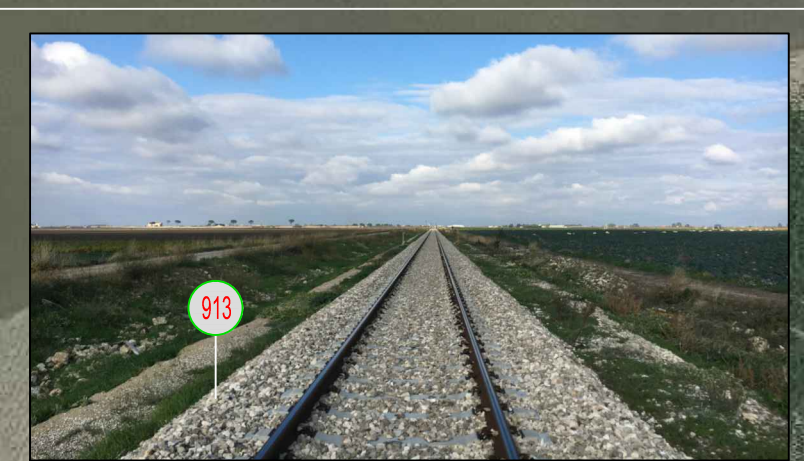


FOTO 2 - FERROVIA



Legenda














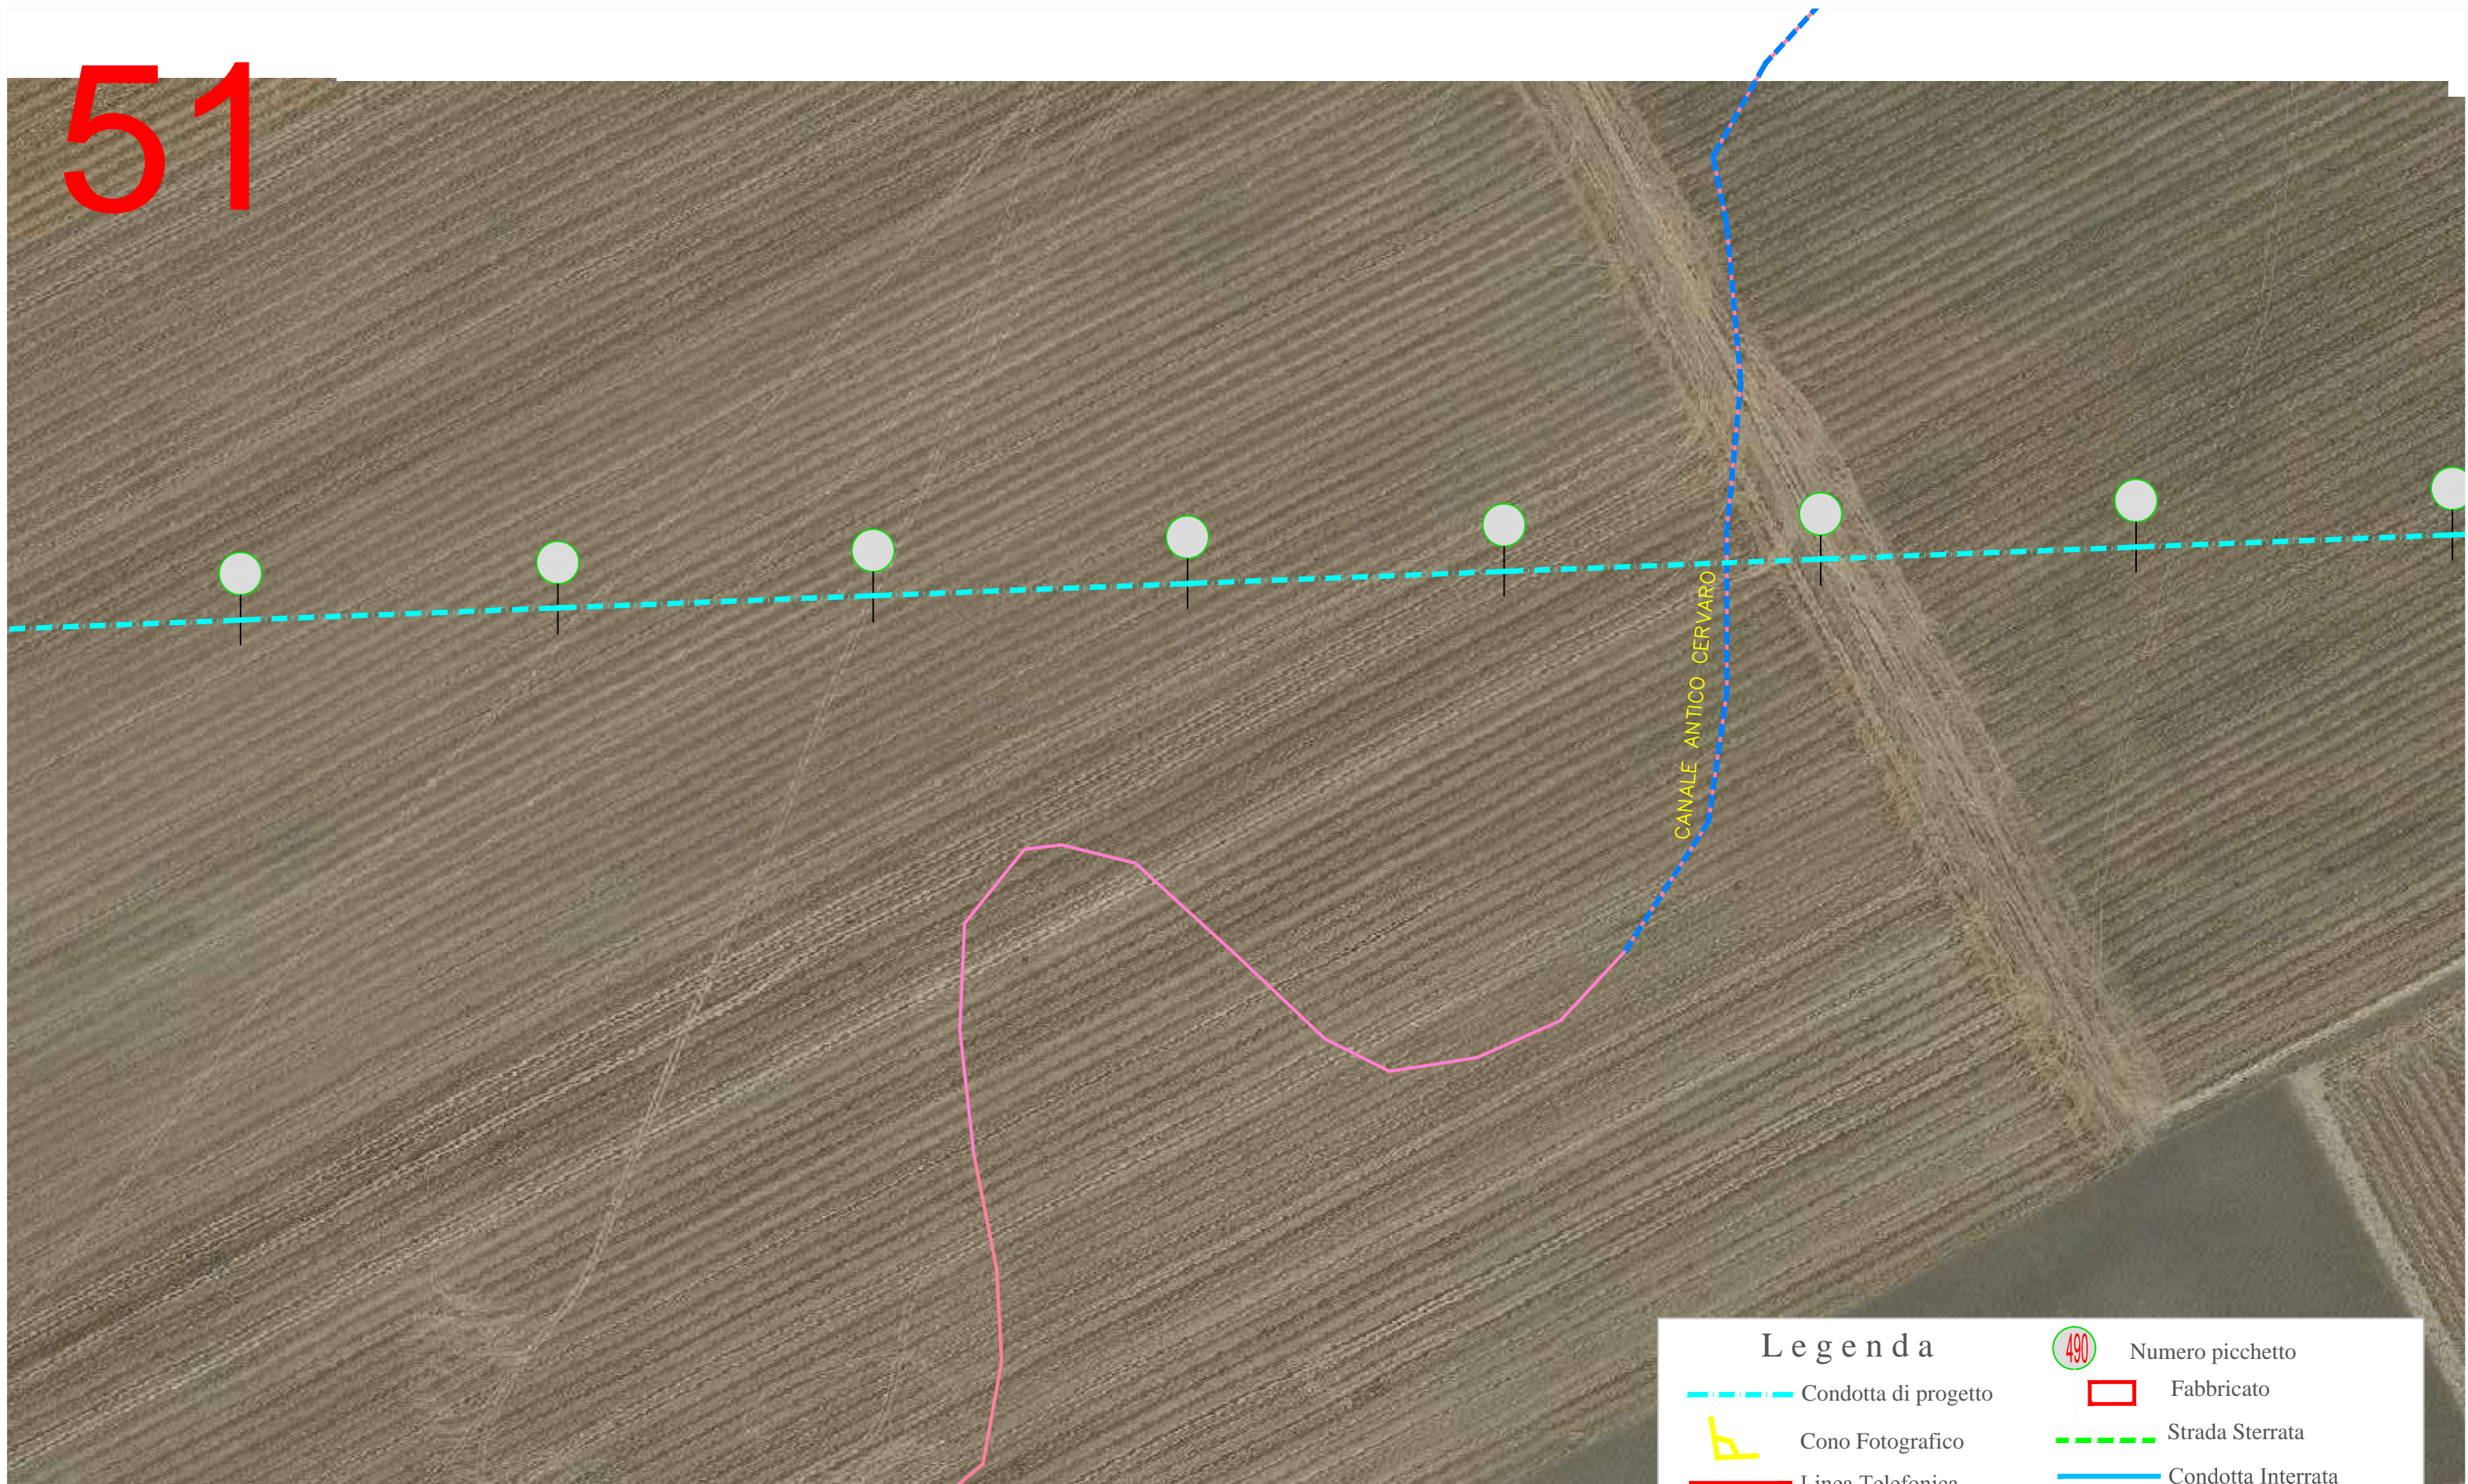
-  Condotta di progetto
-  Cono Fotografico
-  Linea Telefonica
-  Bassa Tensione
-  Alta Tensione
-  Media Tensione
-  Ferrovia
-  Numero picchetto
-  Fabbricato
-  Strada Sterrata
-  Condotta Interrata
-  Strada
-  Recinzione metallica
-  Recinzione in c.a.
-  Canale Irrigazione
-  Reticolo Carta Idrog.
-  Condotte Irrigazione


FOTO 1-2









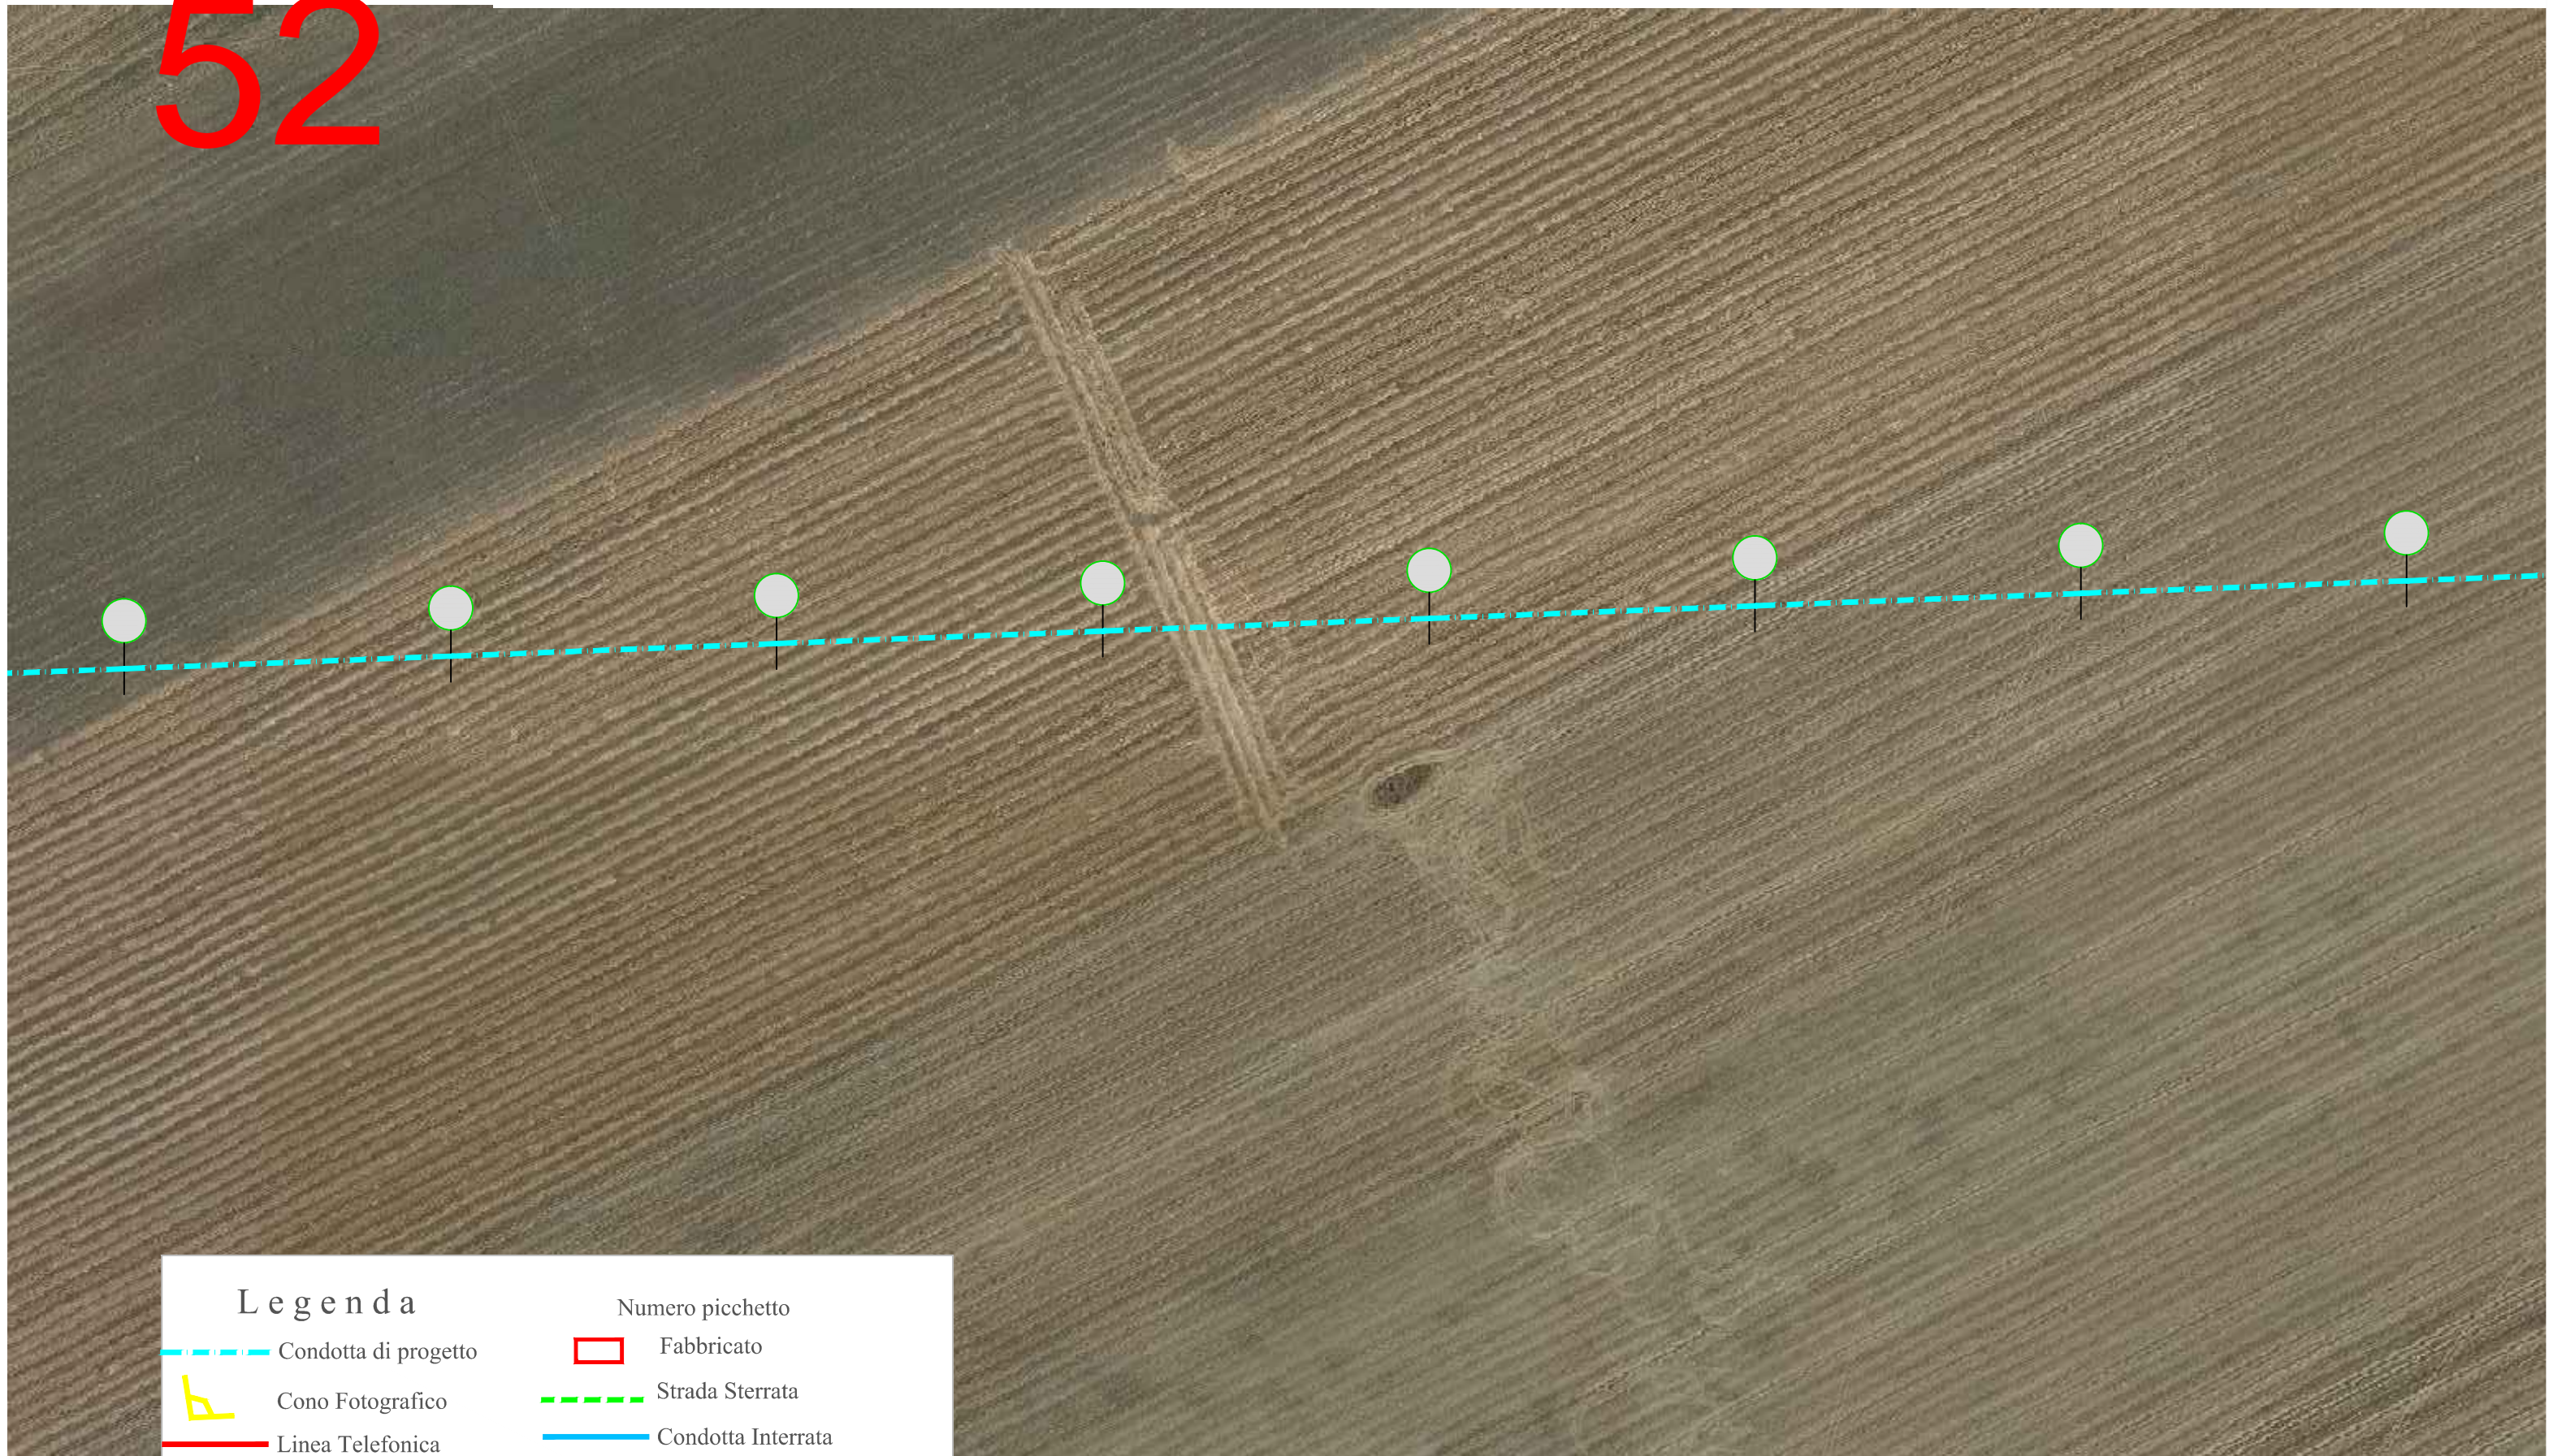







51




Legenda	
	Condotta di progetto
	Cono Fotografico
	Linea Telefonica
	Bassa Tensione
	Alta Tensione
	Media Tensione
	Ferrovia
	Numero picchetto
	Fabbricato
	Strada Sterrata
	Condotta Interrata
	Strada
	Recinzione metallica
	Recinzione in c.a.
	Canale Irrigazione
	Reticolo Carta Idrog.
	Condotte Irrigazione

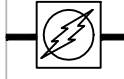52



Legenda	
 Condotta di progetto	 Numero picchetto Fabbricato
 Cono Fotografico	 Strada Sterrata
 Linea Telefonica	 Condotta Interrata
 Bassa Tensione	 Strada
 Alta Tensione	 Recinzione metallica
 Media Tensione	 Recinzione in c.a.
 Ferrovia	 Canale Irrigazione
	 Reticolo Carta Idrog.
	 Condotte Irrigazione

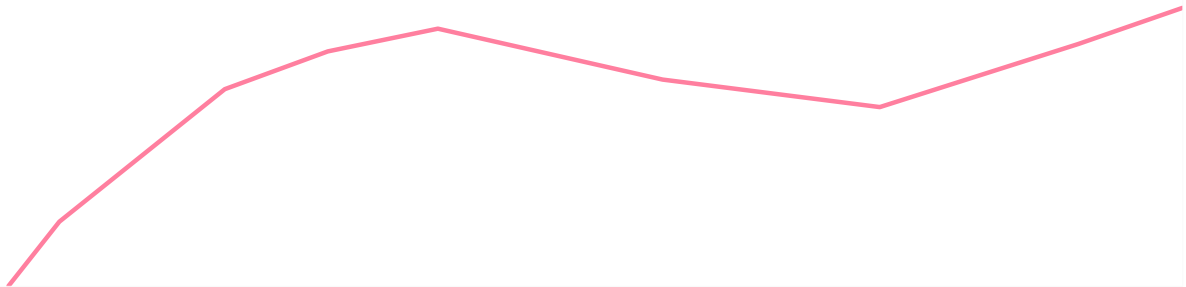



Legenda

- Condotta di progetto
- Cono Fotografico
- Linea Telefonica
- Bassa Tensione
- Alta Tensione
- Media Tensione
- Ferrovia

Numero picchetto

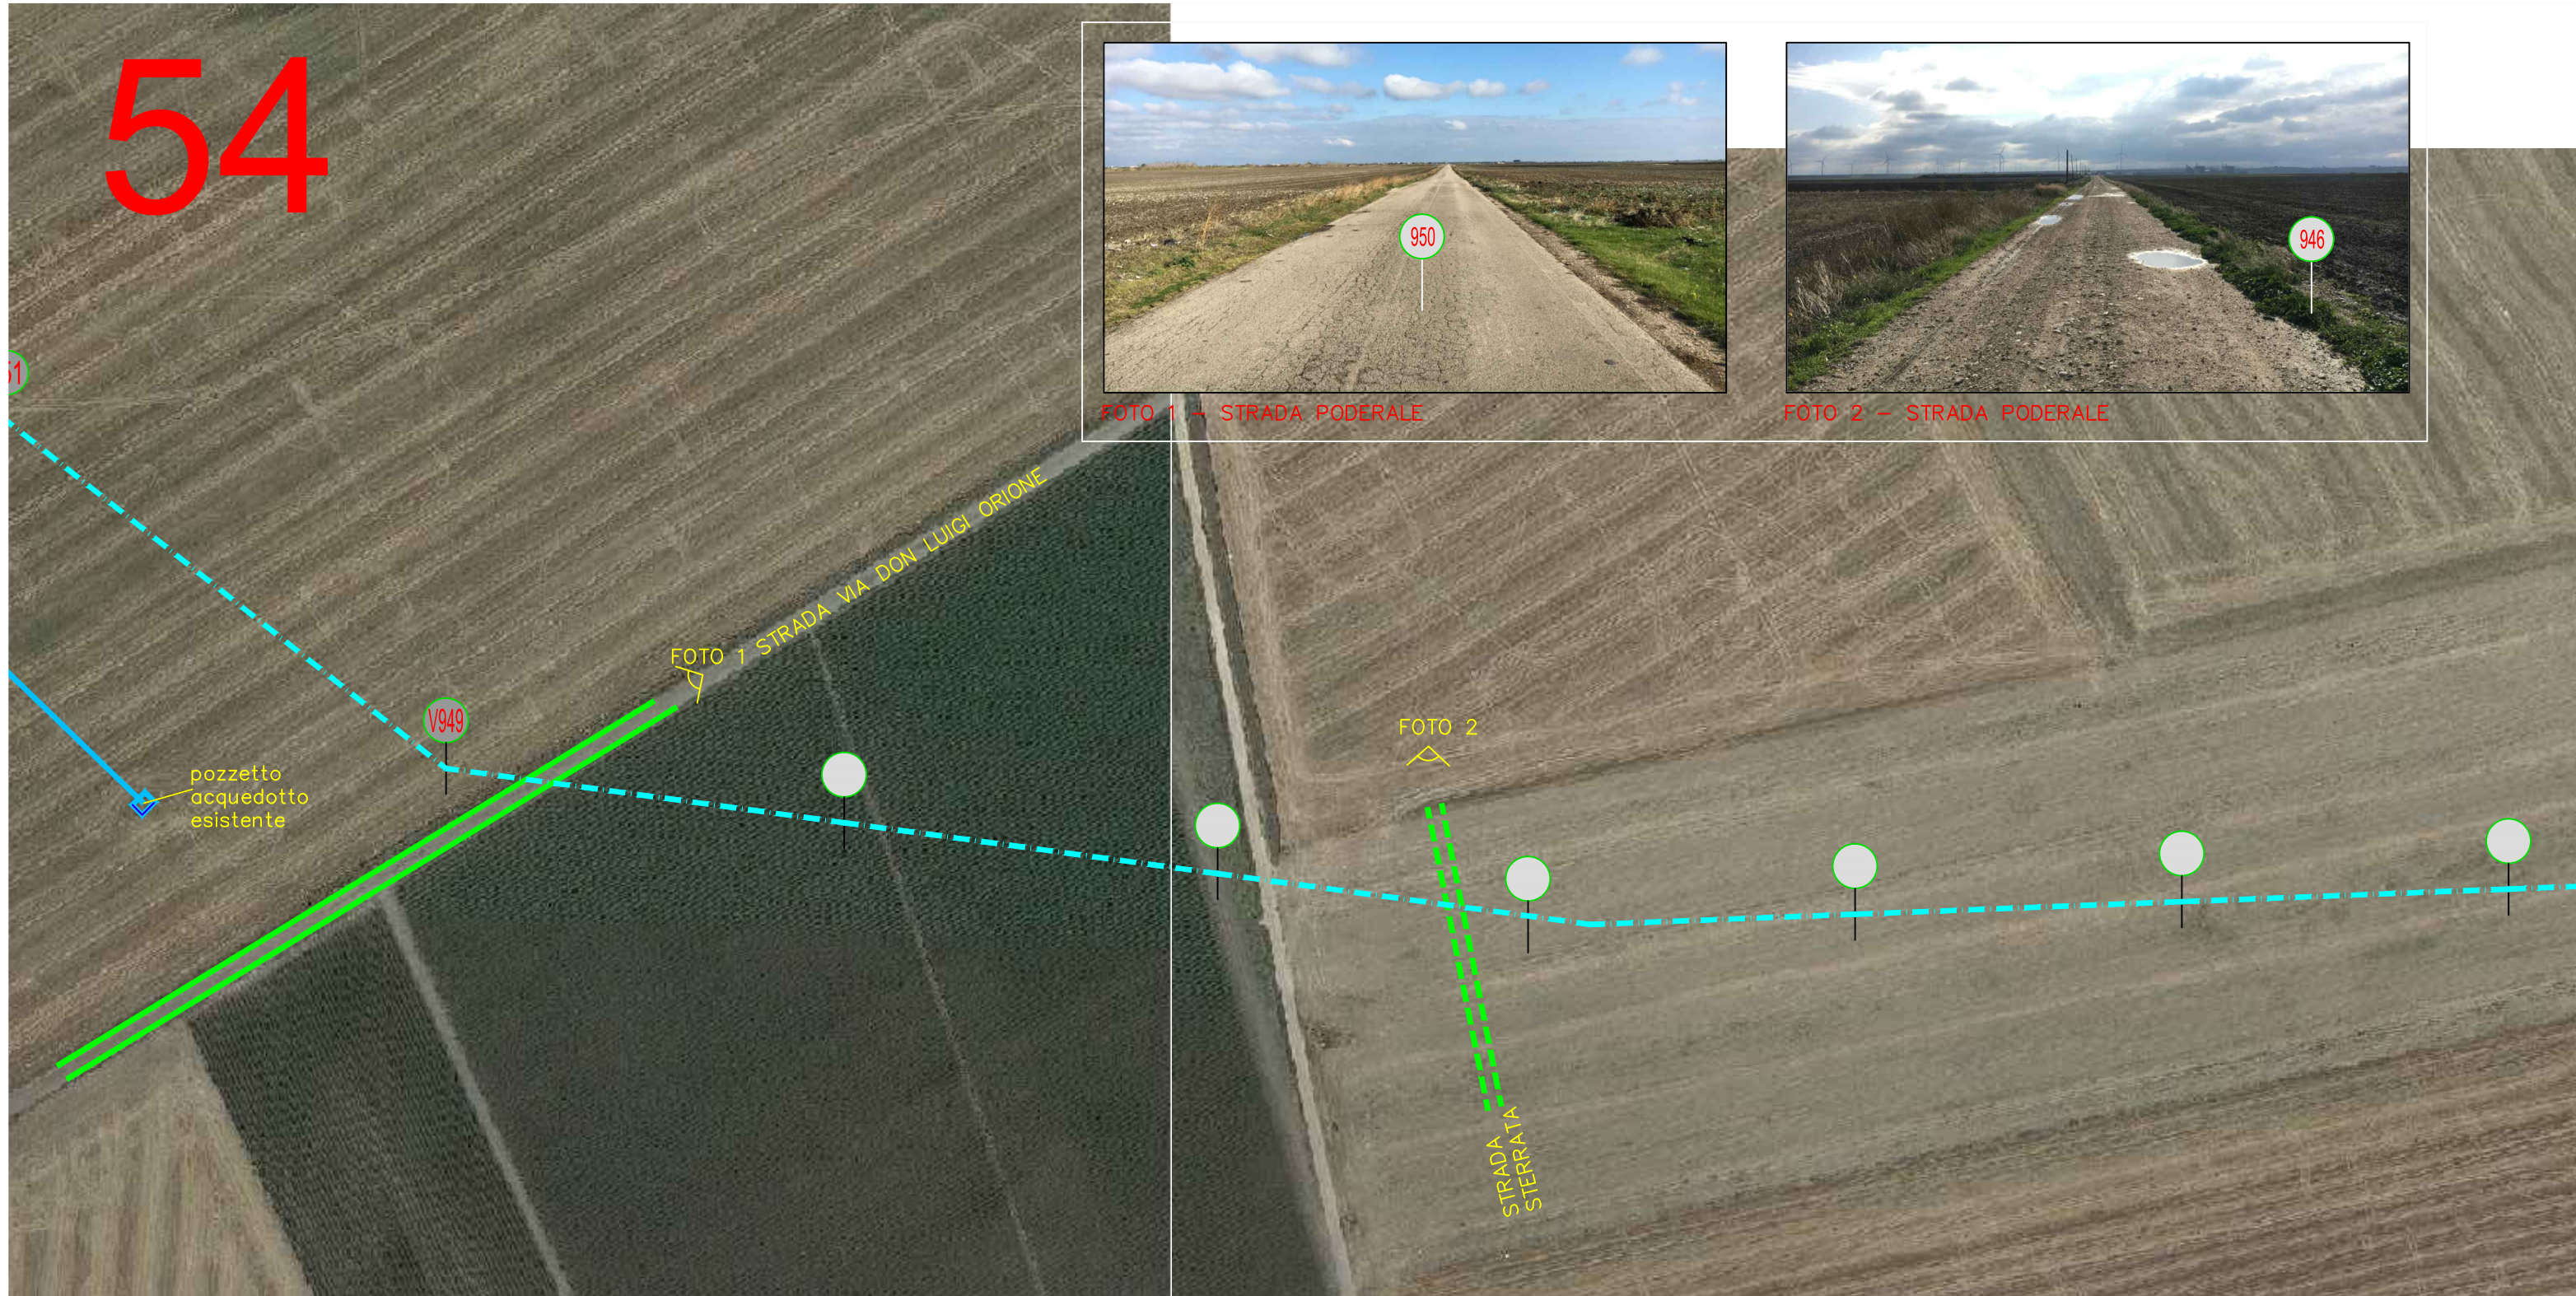
- Fabbricato
- Strada Sterrata
- Condotta Interrata
- Strada
- Recinzione metallica
- Recinzione in c.a.
- Canale Irrigazione
- Reticolo Carta Idrog.
- Condotte Irrigazione










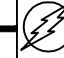




FOTO 1 – STRADA PODERALE



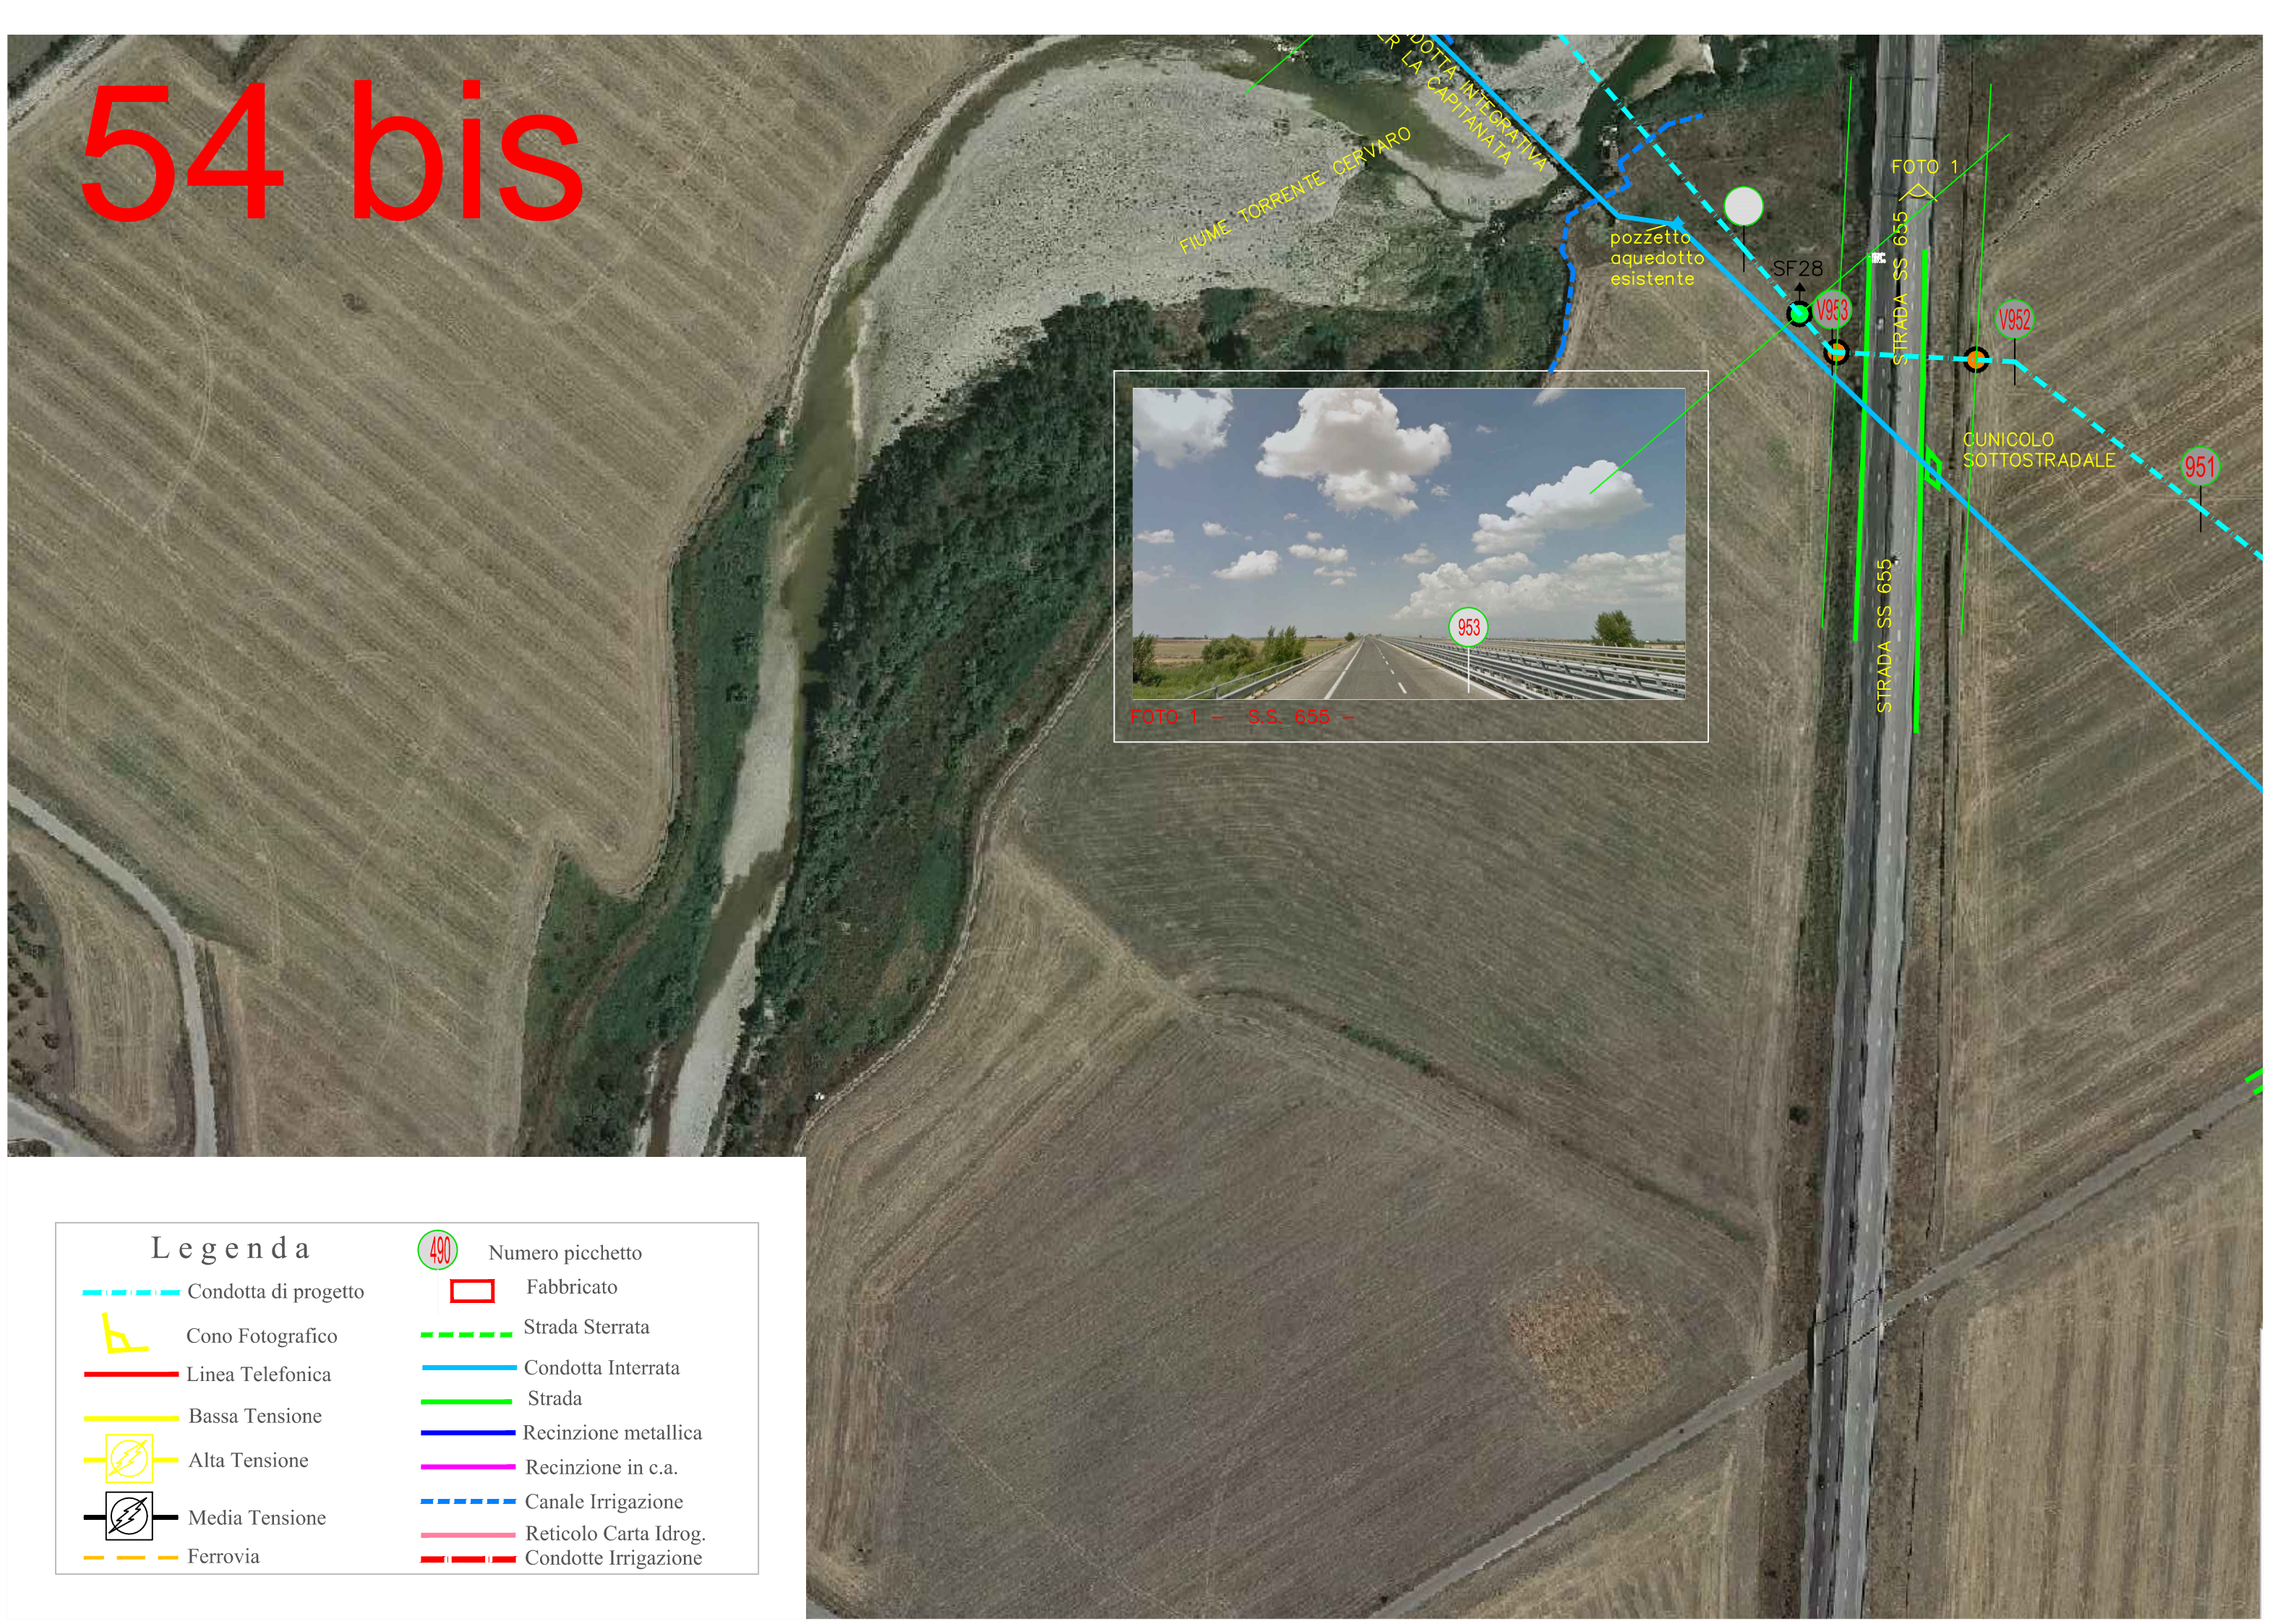
FOTO 2 – STRADA PODERALE










Legenda











- | | | | |
|---|----------------------|---|-----------------------|
|  | Condotta di progetto |  | Numero picchetto |
|  | Cono Fotografico |  | Fabbricato |
|  | Linea Telefonica |  | Strada Sterrata |
|  | Bassa Tensione |  | Condotta Interrata |
|  | Alta Tensione |  | Strada |
|  | Media Tensione |  | Recinzione metallica |
|  | Ferrovia |  | Recinzione in c.a. |
| | |  | Canale Irrigazione |
| | |  | Reticolo Carta Idrog. |
| | |  | Condotte Irrigazione |

54 bis



Legenda

-  Condotta di progetto
-  Cono Fotografico
-  Linea Telefonica
-  Bassa Tensione
-  Alta Tensione
-  Media Tensione
-  Ferrovia

-  Numero picchetto
-  Fabbricato
-  Strada Sterrata
-  Condotta Interrata
-  Strada
-  Recinzione metallica
-  Recinzione in c.a.
-  Canale Irrigazione
-  Reticolo Carta Idrog.
-  Condotte Irrigazione

55

CONDOTTA INTEGRATIVA
PER LA CAPITANATA

CONDOTTA PER BORGO CERVARO
DN80 - GHISA SFEROIDALE

FERROVIA FOGGIA - NAPOLI

CONDOTTA INTEGRATIVA
PER LA CAPITANATA

ASSE CANALE SAN NICOLA

pozzetto
acquedotti
esistente


SC30

CONDOTTA
PER

Legenda

- Condotta di progetto
- Cono Fotografico
- Linea Telefonica
- Bassa Tensione
- Alta Tensione
- Media Tensione
- Ferrovia

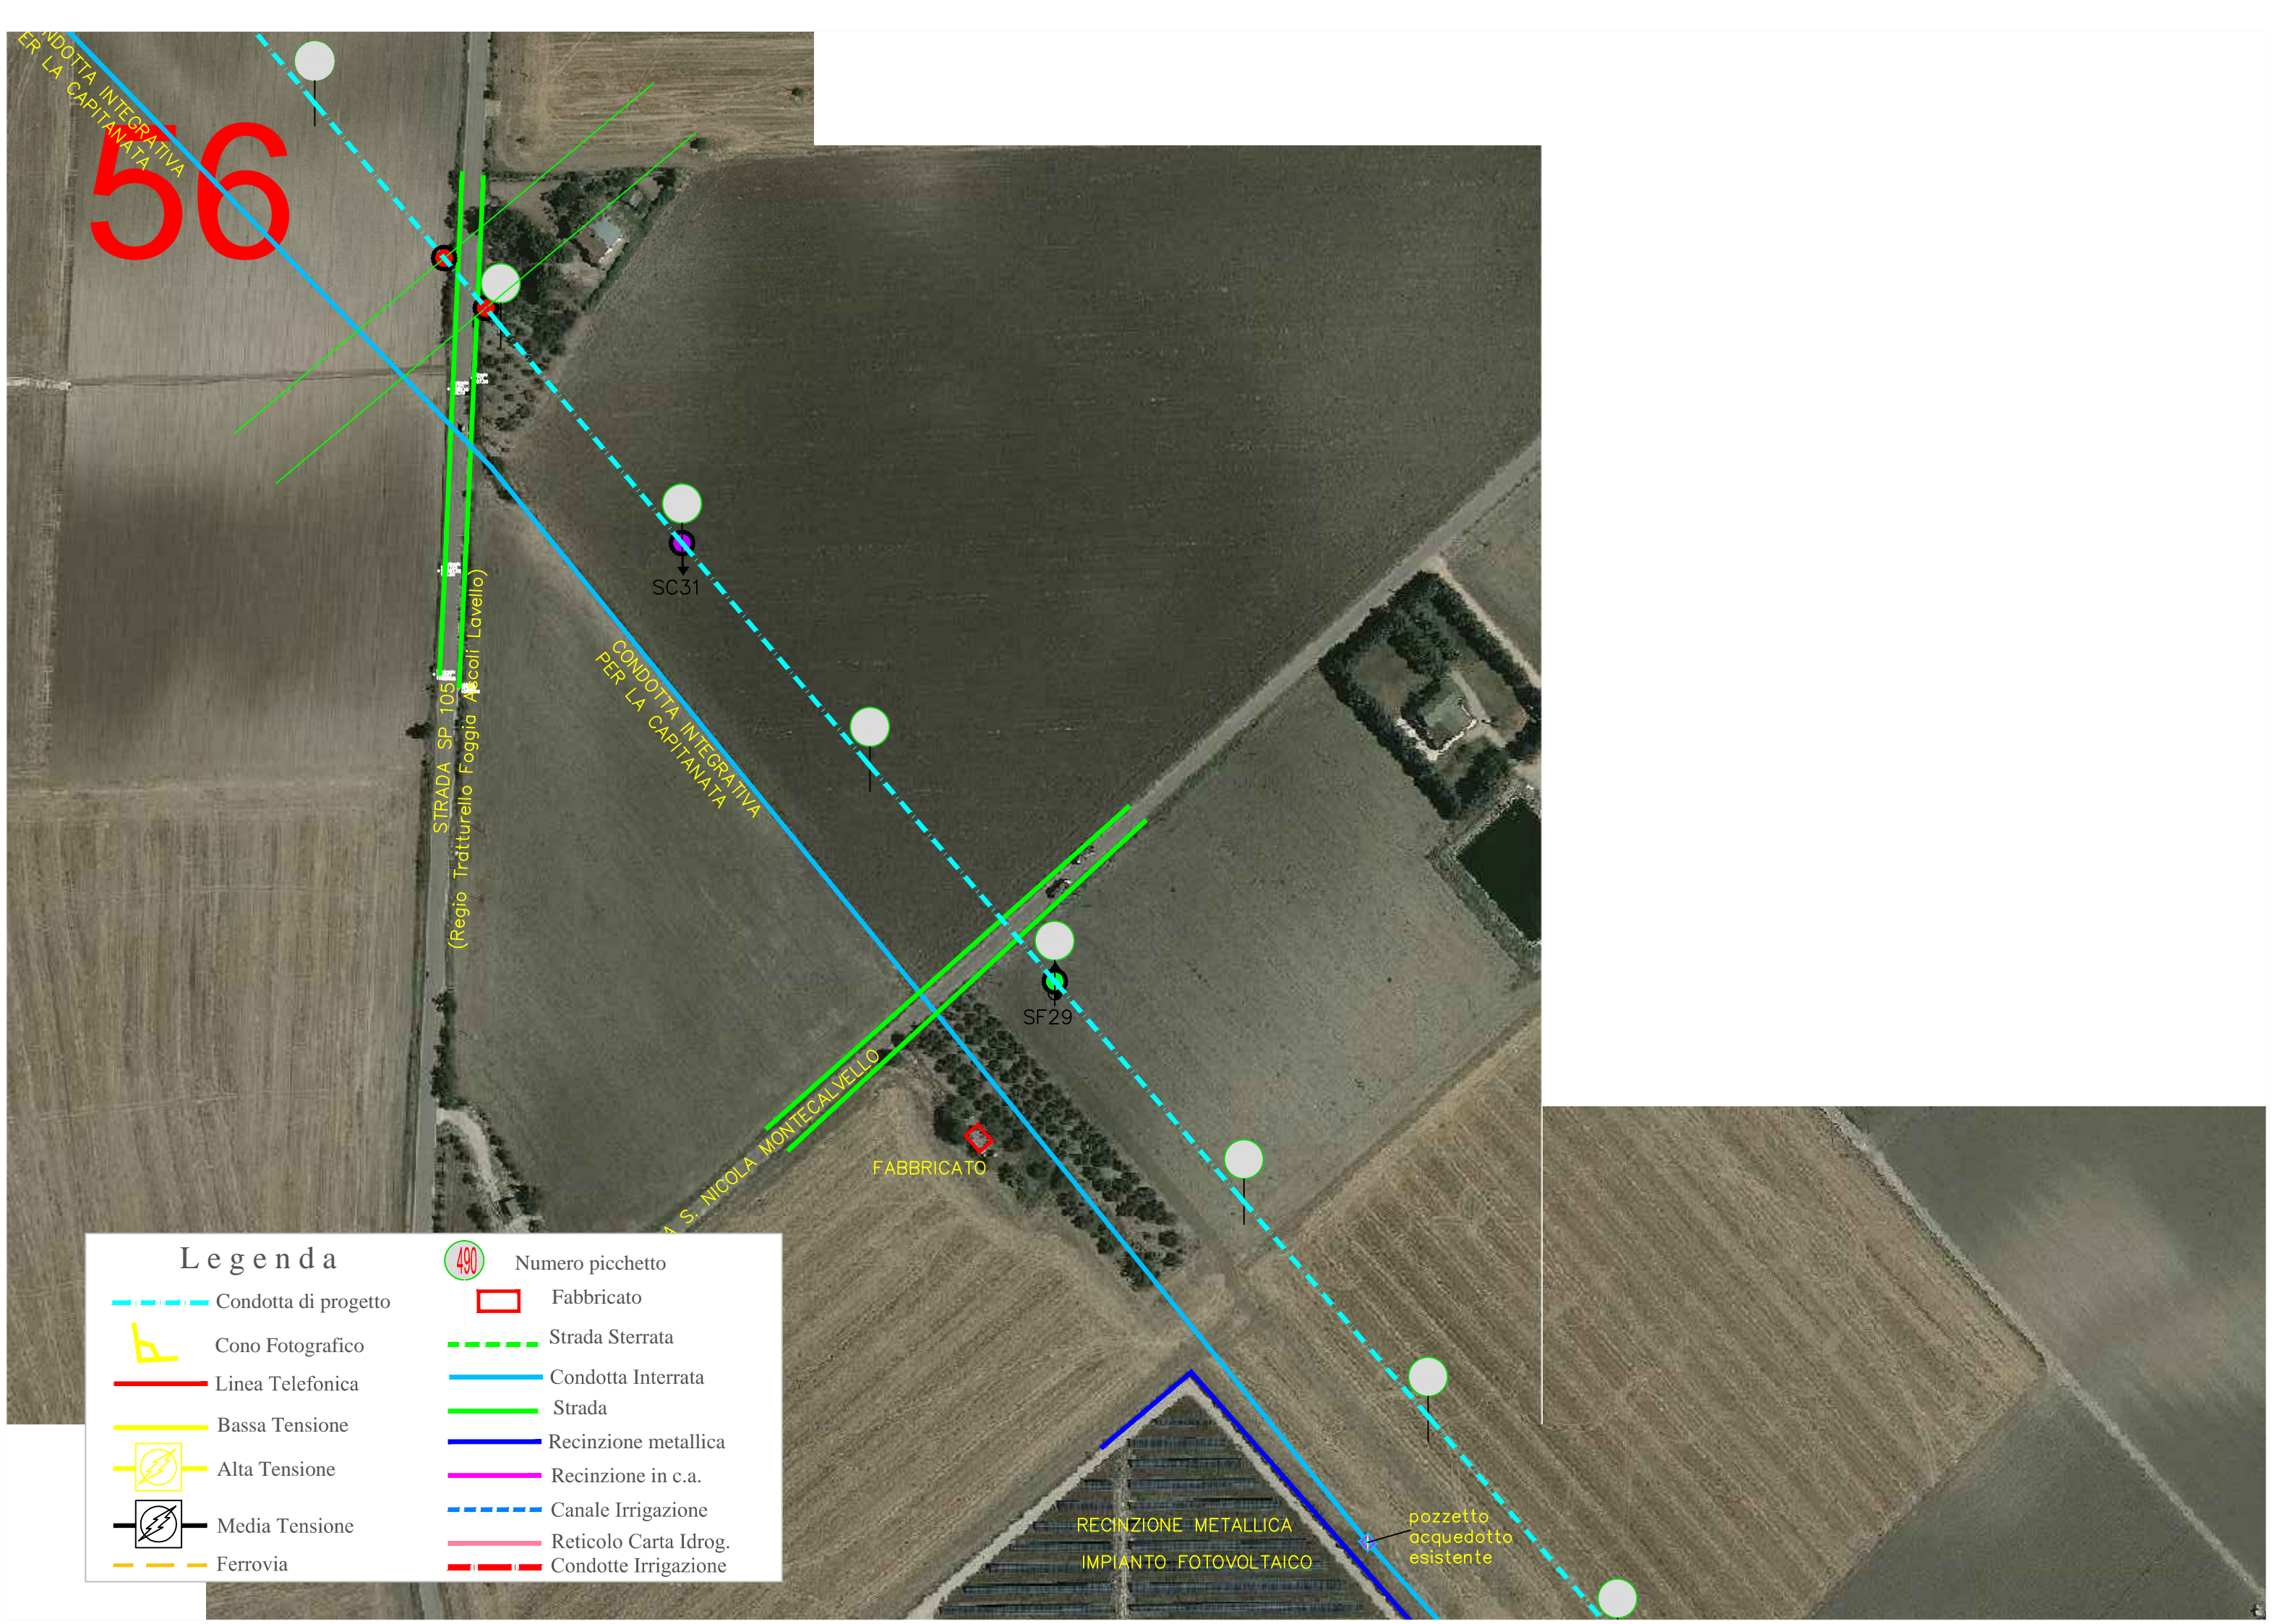- Numero picchetto
- Fabbricato
- Strada Sterrata
- Condotta Interrata
- Strada
- Recinzione metallica
- Recinzione in c.a.
- Canale Irrigazione
- Reticolo Carta Idrog.
- Condotte Irrigazione



CONDOTTA INTEGRATIVA PER LA CAPITANATA
56

STRADA SP 105
(Regio Trtturello Foggia Ascoli Lavello)

CONDOTTA INTEGRATIVA PER LA CAPITANATA

S. NICOLA MONTECALVELLO

FABBRICATO






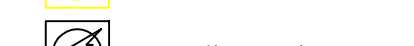

SF29






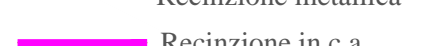




SC31

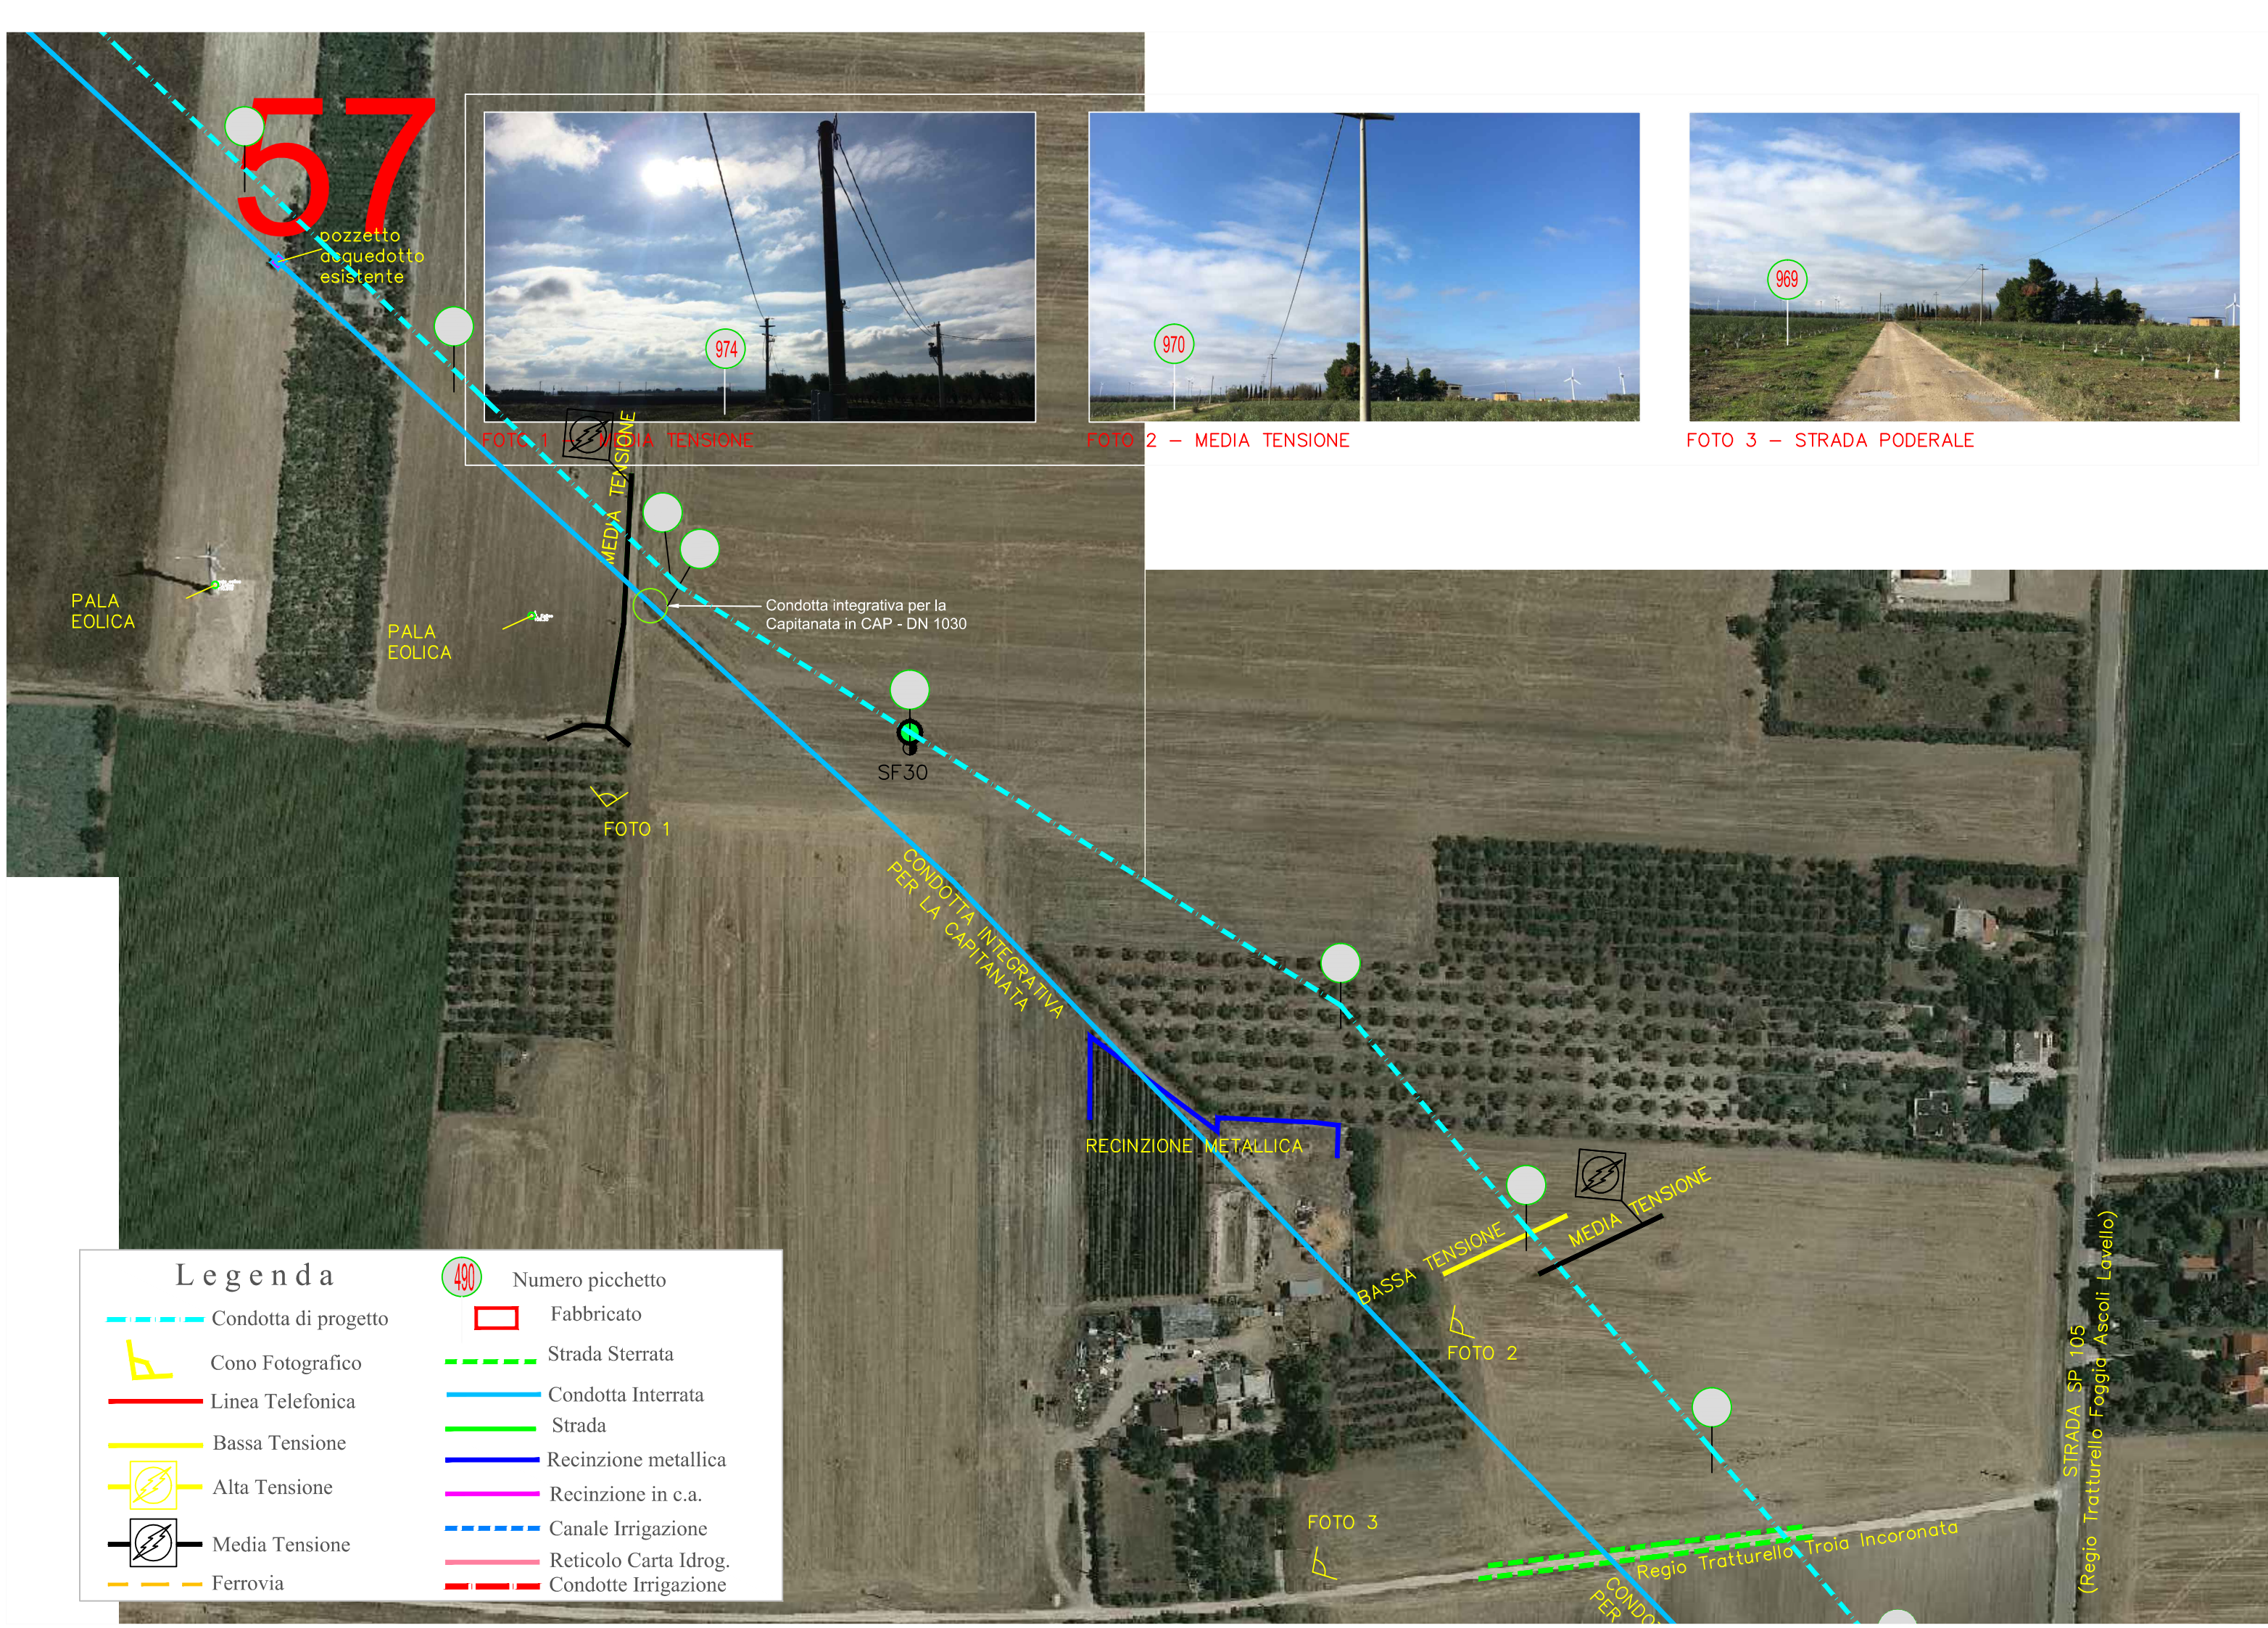
RECINZIONE METALLICA
IMPIANTO FOTOVOLTAICO

pozzetto
acquedotto
esistente

Legenda

-  Condotta di progetto
-  Cono Fotografico
-  Linea Telefonica
-  Bassa Tensione
-  Alta Tensione
-  Media Tensione
-  Ferrovia

-  Numero picchetto
-  Fabbricato
-  Strada Sterrata
-  Condotta Interrata
-  Strada
-  Recinzione metallica
-  Recinzione in c.a.
-  Canale Irrigazione
-  Reticolo Carta Idrog.
-  Condotte Irrigazione



57

pozzetto adacquedotto esistente

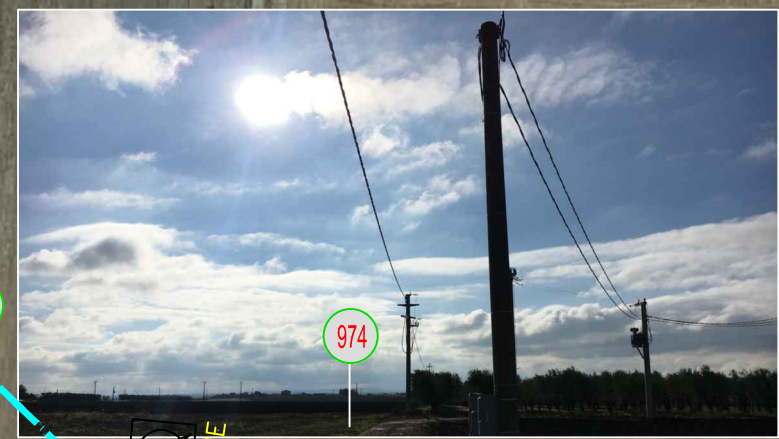


FOTO 1 - MEDIA TENSIONE



FOTO 2 - MEDIA TENSIONE



FOTO 3 - STRADA PODERALE

PALA EOLICA

PALA EOLICA

Condotta integrativa per la Capitanata in CAP - DN 1030

SF30

FOTO 1

CONDOTTA INTEGRATIVA PER LA CAPITANATA

RECINZIONE METALLICA

BASSA TENSIONE

MEDIA TENSIONE

FOTO 2

FOTO 3


Regio Tratturello Troia Incoronata

STRADA SP 105 (Regio Tratturello Foggia Ascoli Lavello)

Legenda

- | | | | |
|--|----------------------|--|-----------------------|
| | Condotta di progetto | | Numero picchetto |
| | Cono Fotografico | | Fabbricato |
| | Linea Telefonica | | Strada Sterrata |
| | Bassa Tensione | | Condotta Interrata |
| | Alta Tensione | | Strada |
| | Media Tensione | | Recinzione metallica |
| | Ferrovia | | Recinzione in c.a. |
| | | | Canale Irrigazione |
| | | | Reticolo Carta Idrog. |
| | | | Condotte Irrigazione |

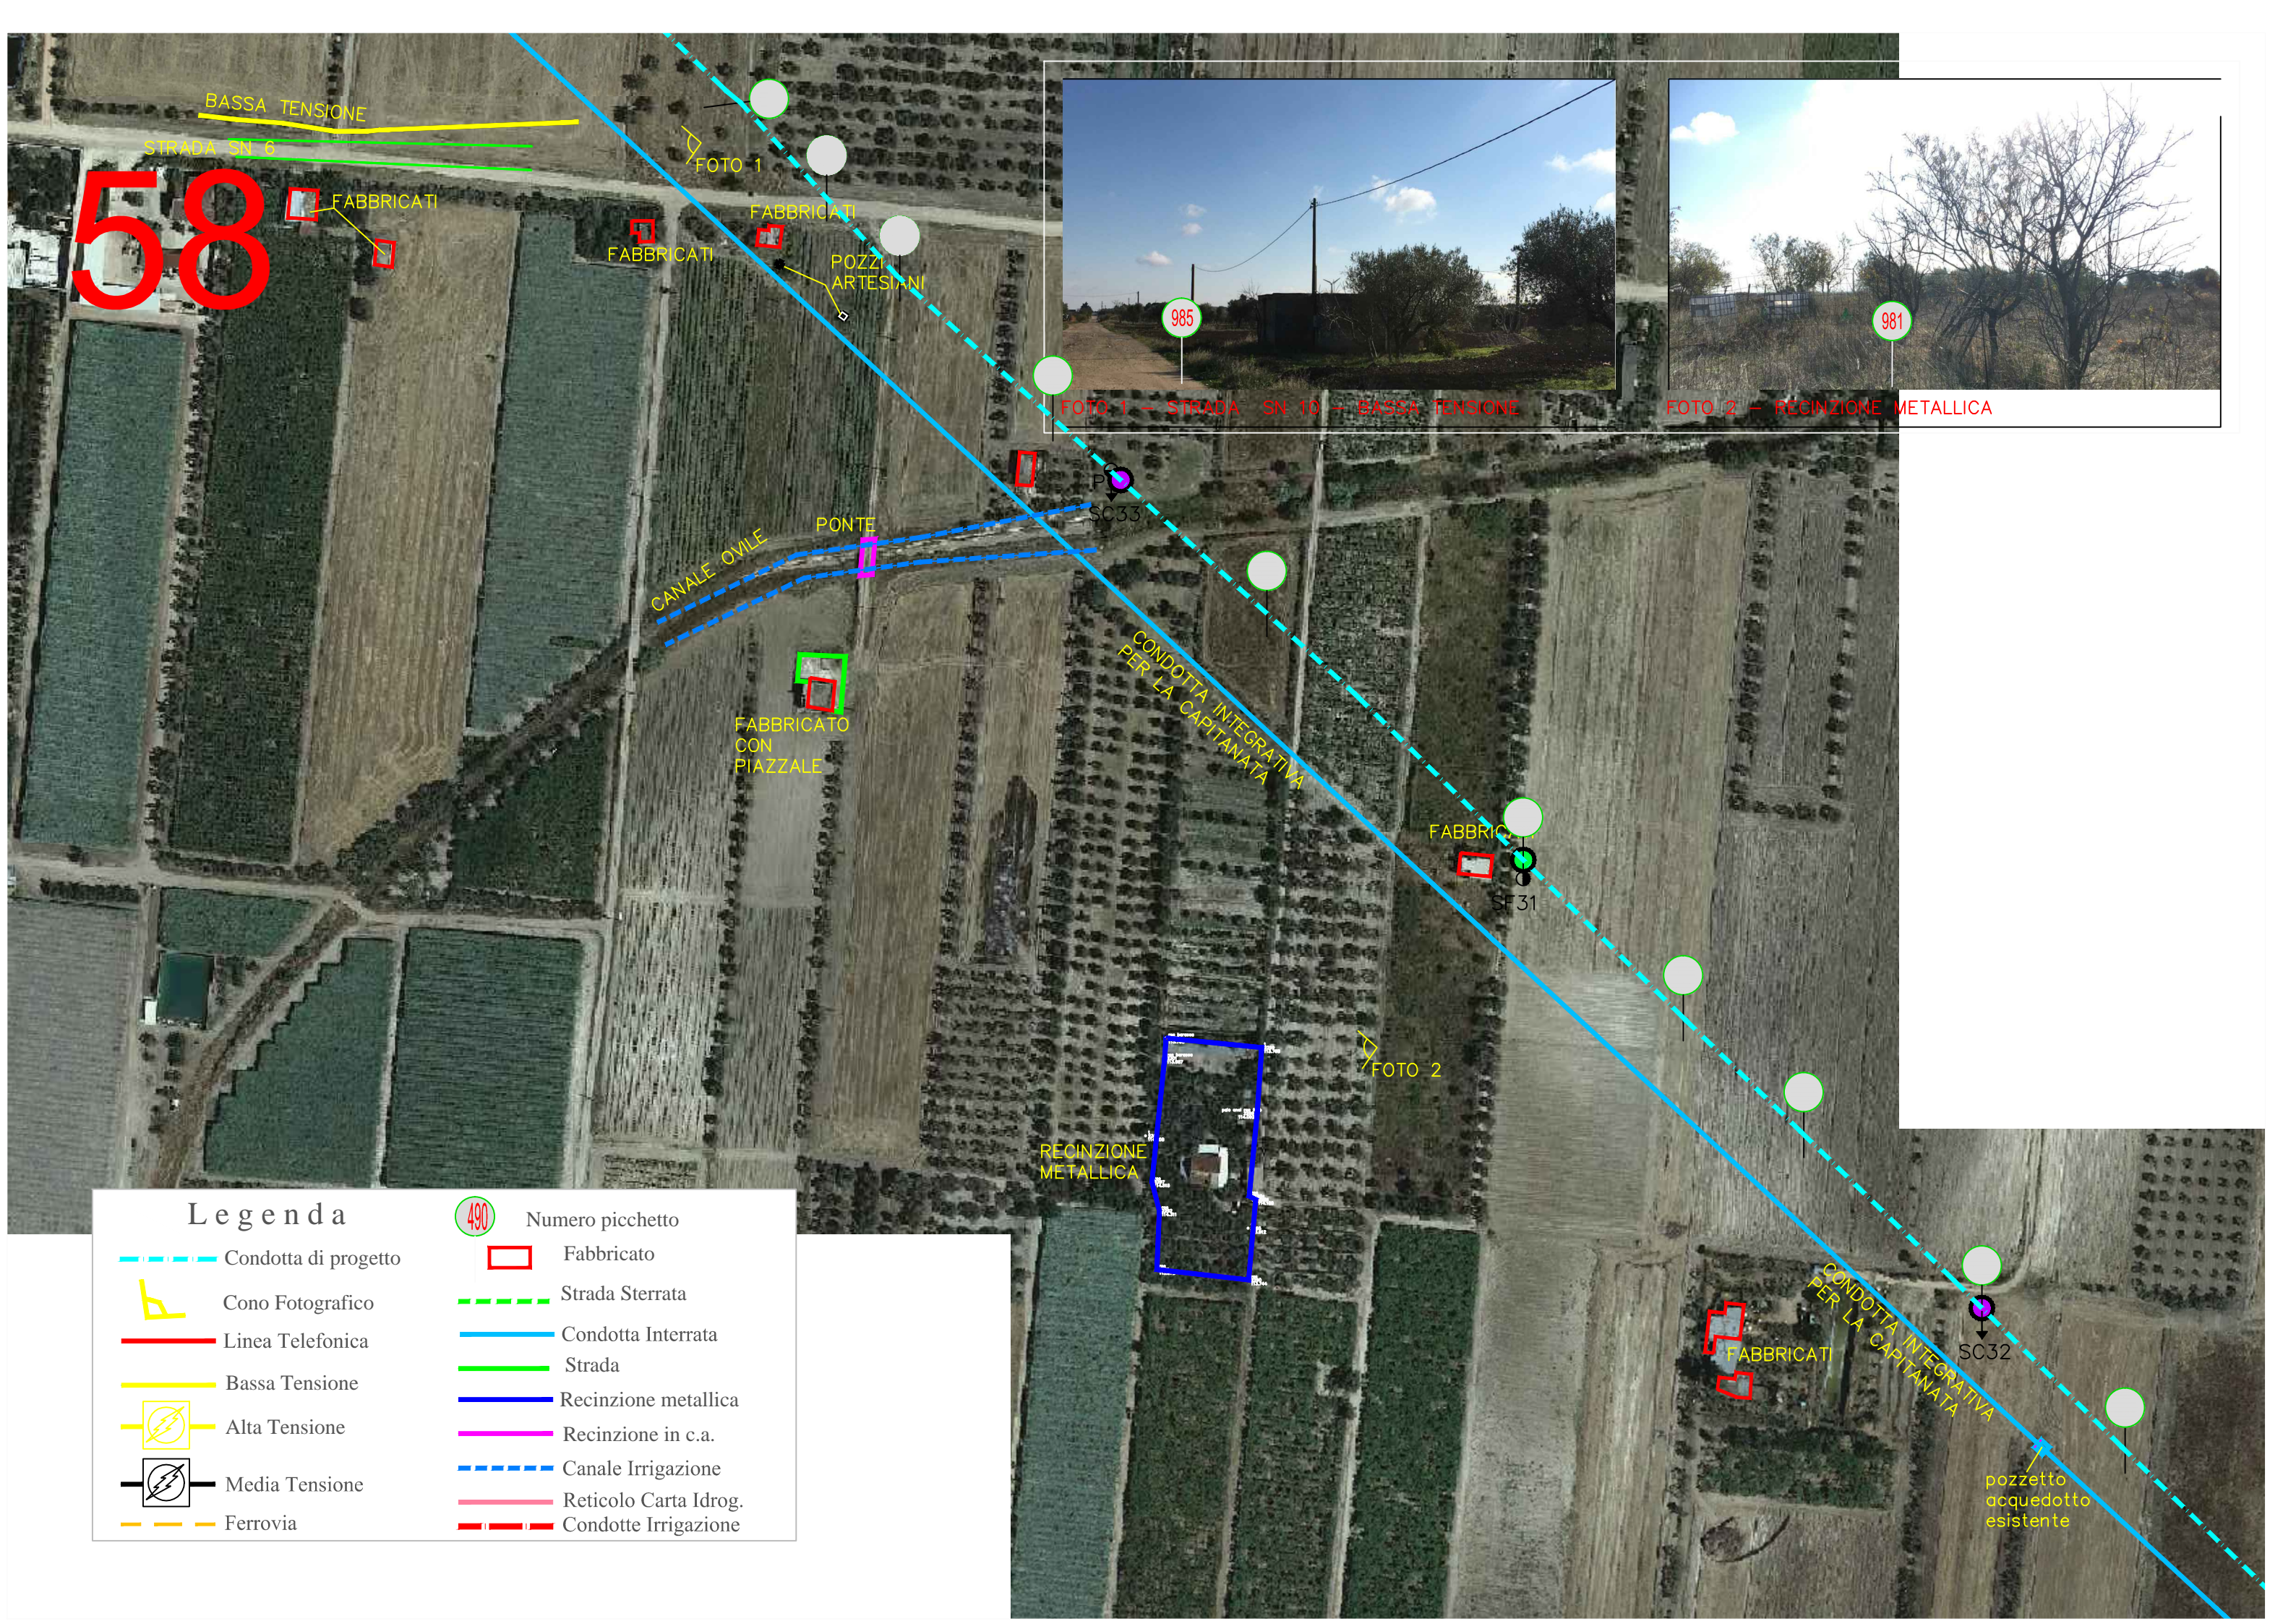58



Legenda	
	Condotta di progetto
	Cono Fotografico
	Linea Telefonica
	Bassa Tensione
	Alta Tensione
	Media Tensione
	Ferrovia
	Numero picchetto
	Fabbricato
	Strada Sterrata
	Condotta Interrata
	Strada
	Recinzione metallica
	Recinzione in c.a.
	Canale Irrigazione
	Reticolo Carta Idrog.
	Condotte Irrigazione

FOTO 1 - STRADA SN 10 - BASSA TENSIONE

FOTO 2 - RECINZIONE METALLICA

FOTO 2

pozzetto
acquedotto
esistente

pozzetto
acquedotto
esistente

CANALE CDB CAPITANATA

CONDOTTA INTEGRATIVA
PER LA CAPITANATA

FABBRICATO



FOTO 1 - STRADA SN 10 - BASSA TENSIONE



FOTO 2 - STRADA SN 10

FABBRICATO

FOTO 2

STRADA SN 8

BASSA TENSIONE












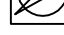




FOTO 1

pozzetto
acquedotto
esistente

STRADA SN 7

CONDOTTA INTEGRATIVA
PER LA CAPITANATA

Legenda

- | | | | |
|---|----------------------|---|-----------------------|
|  | Condotta di progetto |  | Numero picchetto |
|  | Cono Fotografico |  | Fabbricato |
|  | Linea Telefonica |  | Strada Sterrata |
|  | Bassa Tensione |  | Condotta Interrata |
|  | Alta Tensione |  | Strada |
|  | Media Tensione |  | Recinzione metallica |
|  | Ferrovia |  | Recinzione in c.a. |
| | |  | Canale Irrigazione |
| | |  | Reticolo Carta Idrog. |
| | |  | Condotte Irrigazione |

60

pozzetto
acquedotto
esistente


















CONDOTTA INTEGRATIVA
PER LA CAPITANATA

pozzetto
acquedotto
esistente

CONDOTTA INTEGRATIVA
PER LA CAPITANATA

PALA
EOLICA

Legenda

 Condotta di progetto	 Numero picchetto
 Cono Fotografico	 Fabbricato
 Linea Telefonica	 Strada Sterrata
 Bassa Tensione	 Condotta Interrata
 Alta Tensione	 Strada
 Media Tensione	 Recinzione metallica
 Ferrovia	 Recinzione in c.a.
	 Canale Irrigazione
	 Reticolo Carta Idrog.
	 Condotte Irrigazione

RECINZIONE METALLICA

61

pozzetto
acquedotto
esistente

SF32

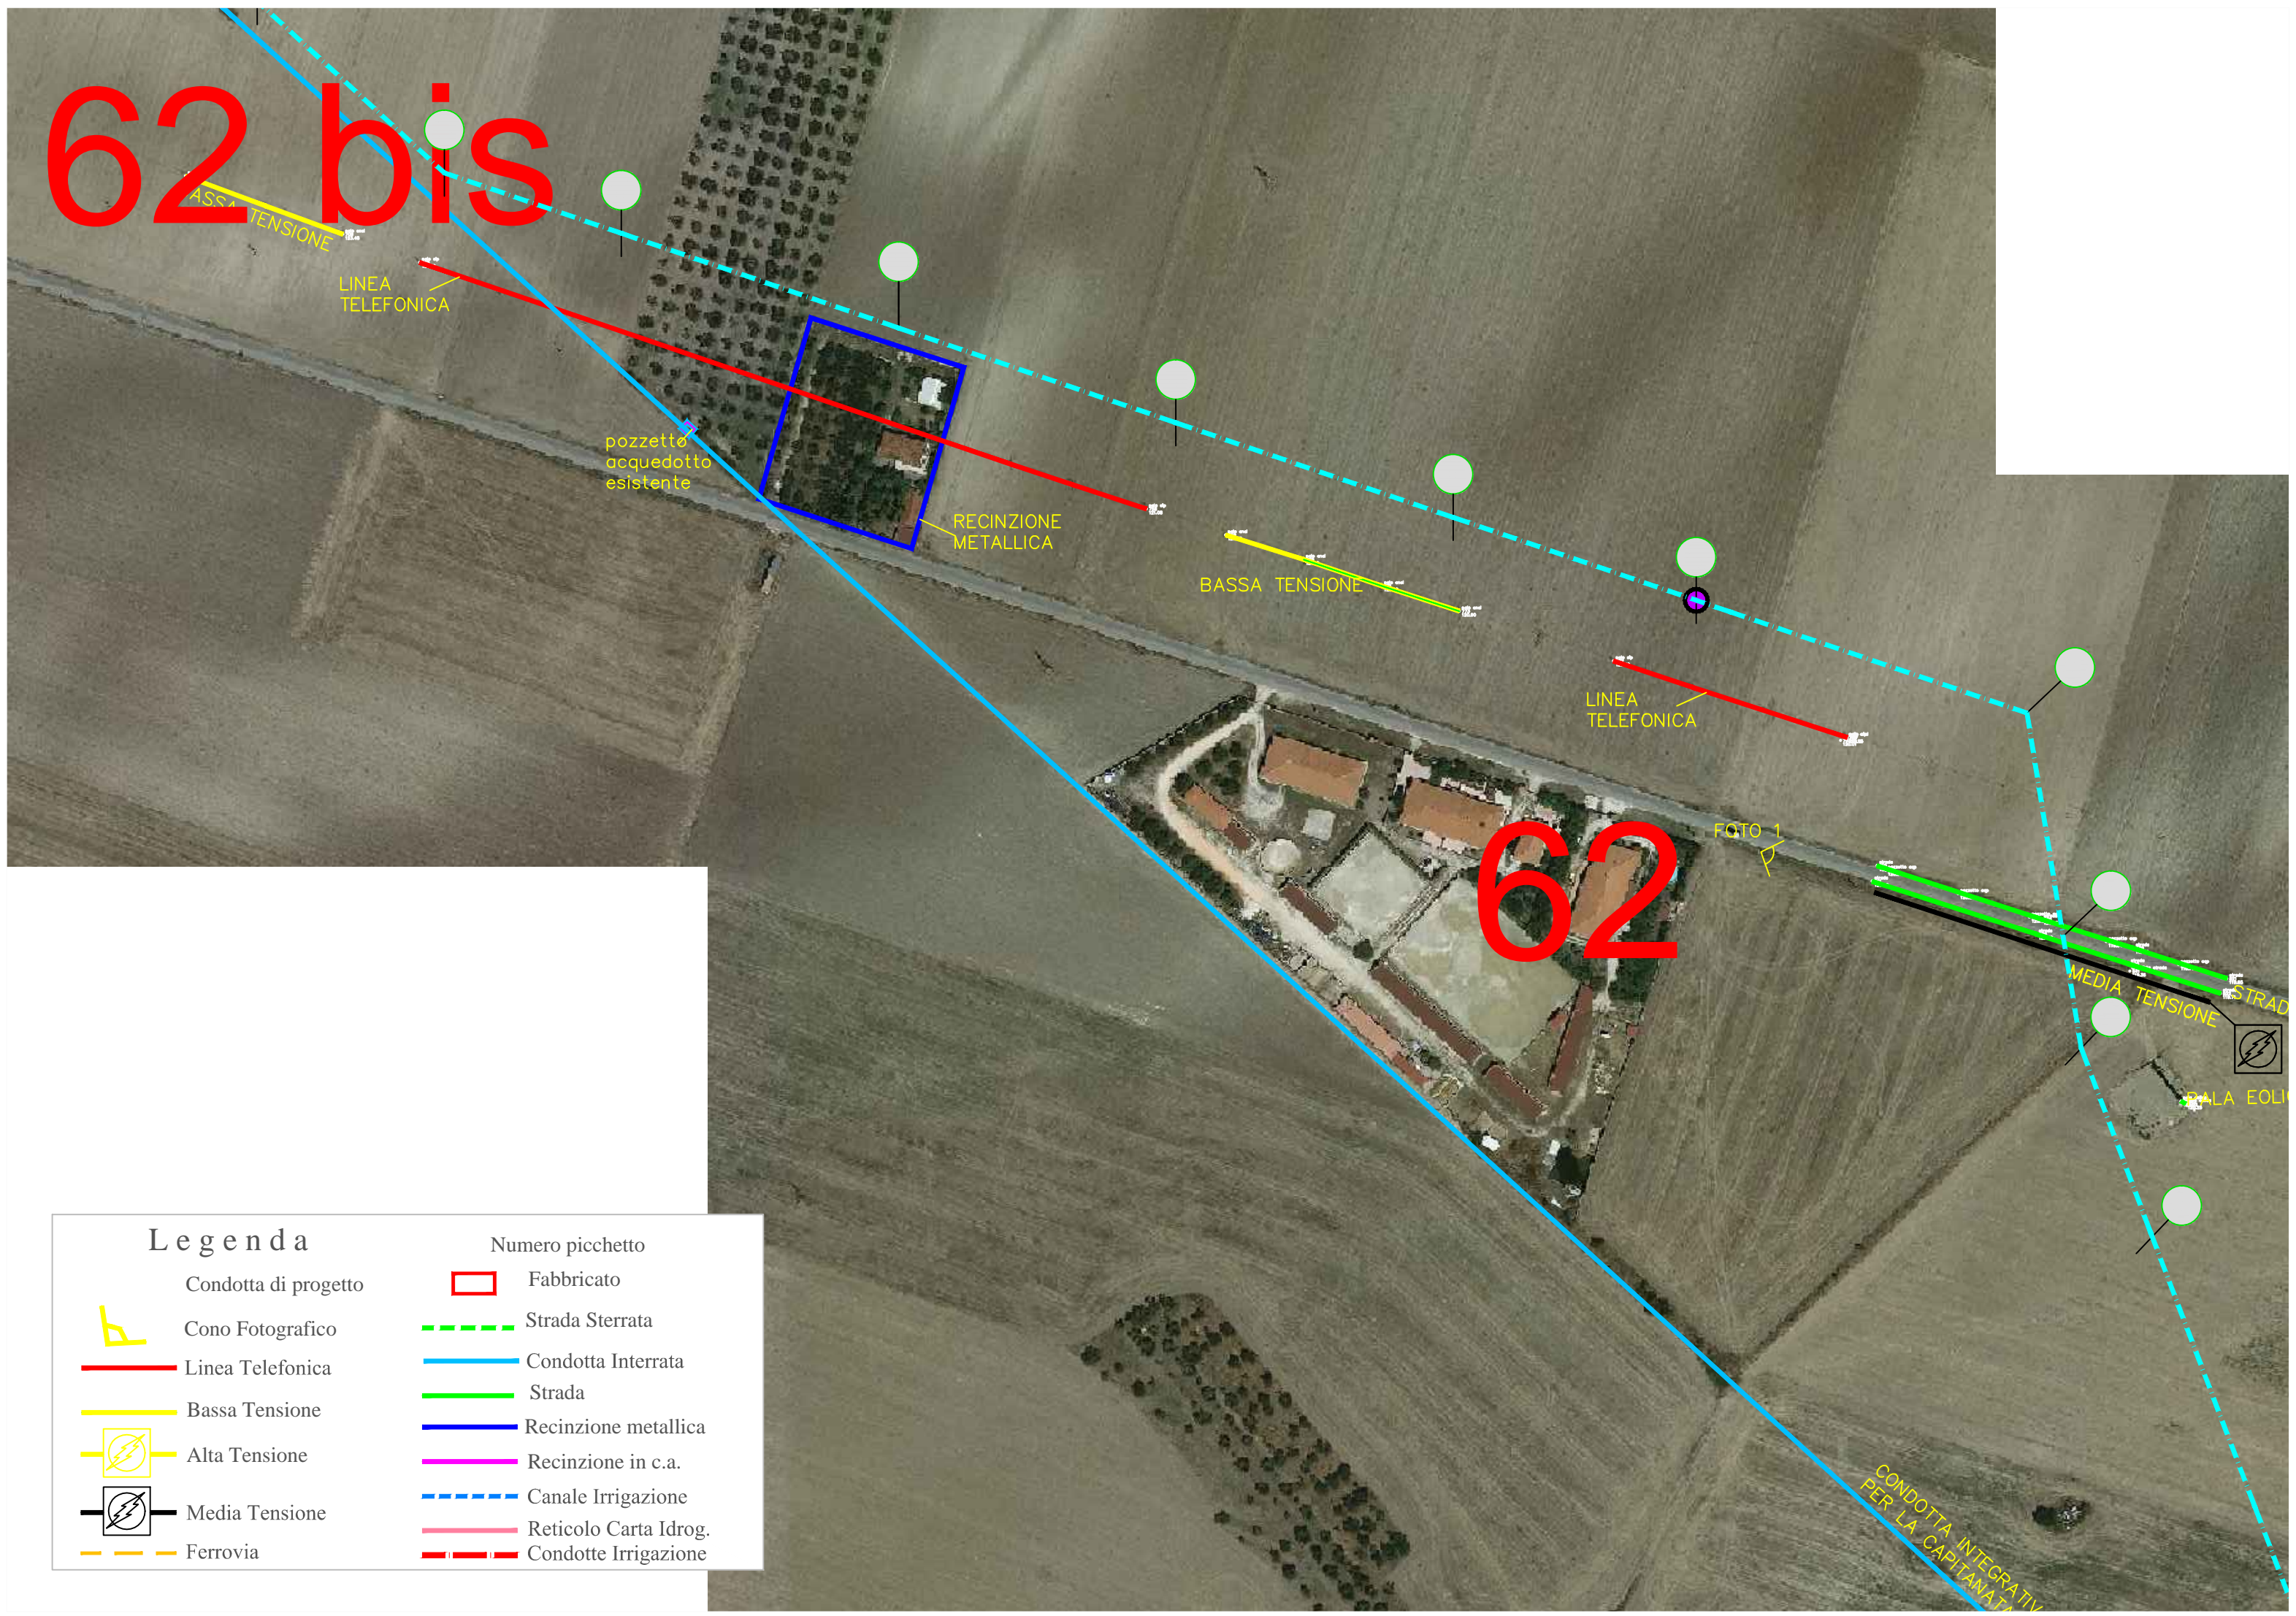
CONDOTTA INTEGRATIVA
PER LA CAPITANATA

Legenda
















-  Condotta di progetto
-  Cono Fotografico
-  Linea Telefonica
-  Bassa Tensione
-  Alta Tensione
-  Media Tensione
-  Ferrovia
-  Numero picchetto
-  Fabbricato
-  Strada Sterrata
-  Condotta Interrata
-  Strada
-  Recinzione metallica
-  Recinzione in c.a.
-  Canale Irrigazione
-  Reticolo Carta Idrog.
-  Condotte Irrigazione



62 bis



Legenda

Legenda	
	Cono Fotografico
	Linea Telefonica
	Bassa Tensione
	Alta Tensione
	Media Tensione
	Ferrovia
Numero picchetto	
	Fabbricato
	Strada Sterrata
	Condotta Interrata
	Strada
	Recinzione metallica
	Recinzione in c.a.
	Canale Irrigazione
	Reticolo Carta Idrog.
	Condotte Irrigazione

64

CONDOTTA INTEGRATIVA
PER LA CAPITANATA

pozzetto
acquedotto
esistente








SC36











RECINZIONE
METALLICA

CONDOTTA INTEGRATIVA
PER LA CAPITANATA

SF35

Legenda

-  Condotta di progetto
-  Cono Fotografico
-  Linea Telefonica
-  Bassa Tensione
-  Alta Tensione
-  Media Tensione
-  Ferrovia

-  Numero picchetto
-  Fabbricato
-  Strada Sterrata
-  Condotta Interrata
-  Strada
-  Recinzione metallica
-  Recinzione in c.a.
-  Canale Irrigazione
-  Reticolo Carta Idrog.
-  Condotte Irrigazione

6

65

CAVALE SANTA GIUSTA

AFFLUENTE IN DESTRA SANTA GIUSTA

CONDOTTA INTEGRATIVA PER LA CAPITANATA

pozzetto SF36
acquedotto esistente

pozzetto
acquedotto esiste

P
SC37

Legenda

- Condotta di progetto
- Cono Fotografico
- Linea Telefonica
- Bassa Tensione
- Alta Tensione
- Media Tensione
- Ferrovia

- Numero picchetto
- Fabbricato
- Strada Sterrata
- Condotta Interrata
- Strada
- Recinzione metallica
- Recinzione in c.a.
- Canale Irrigazione
- Reticolo Carta Idrog.
- Condotte Irrigazione



66


















pozzetto
acquedotto
esistente

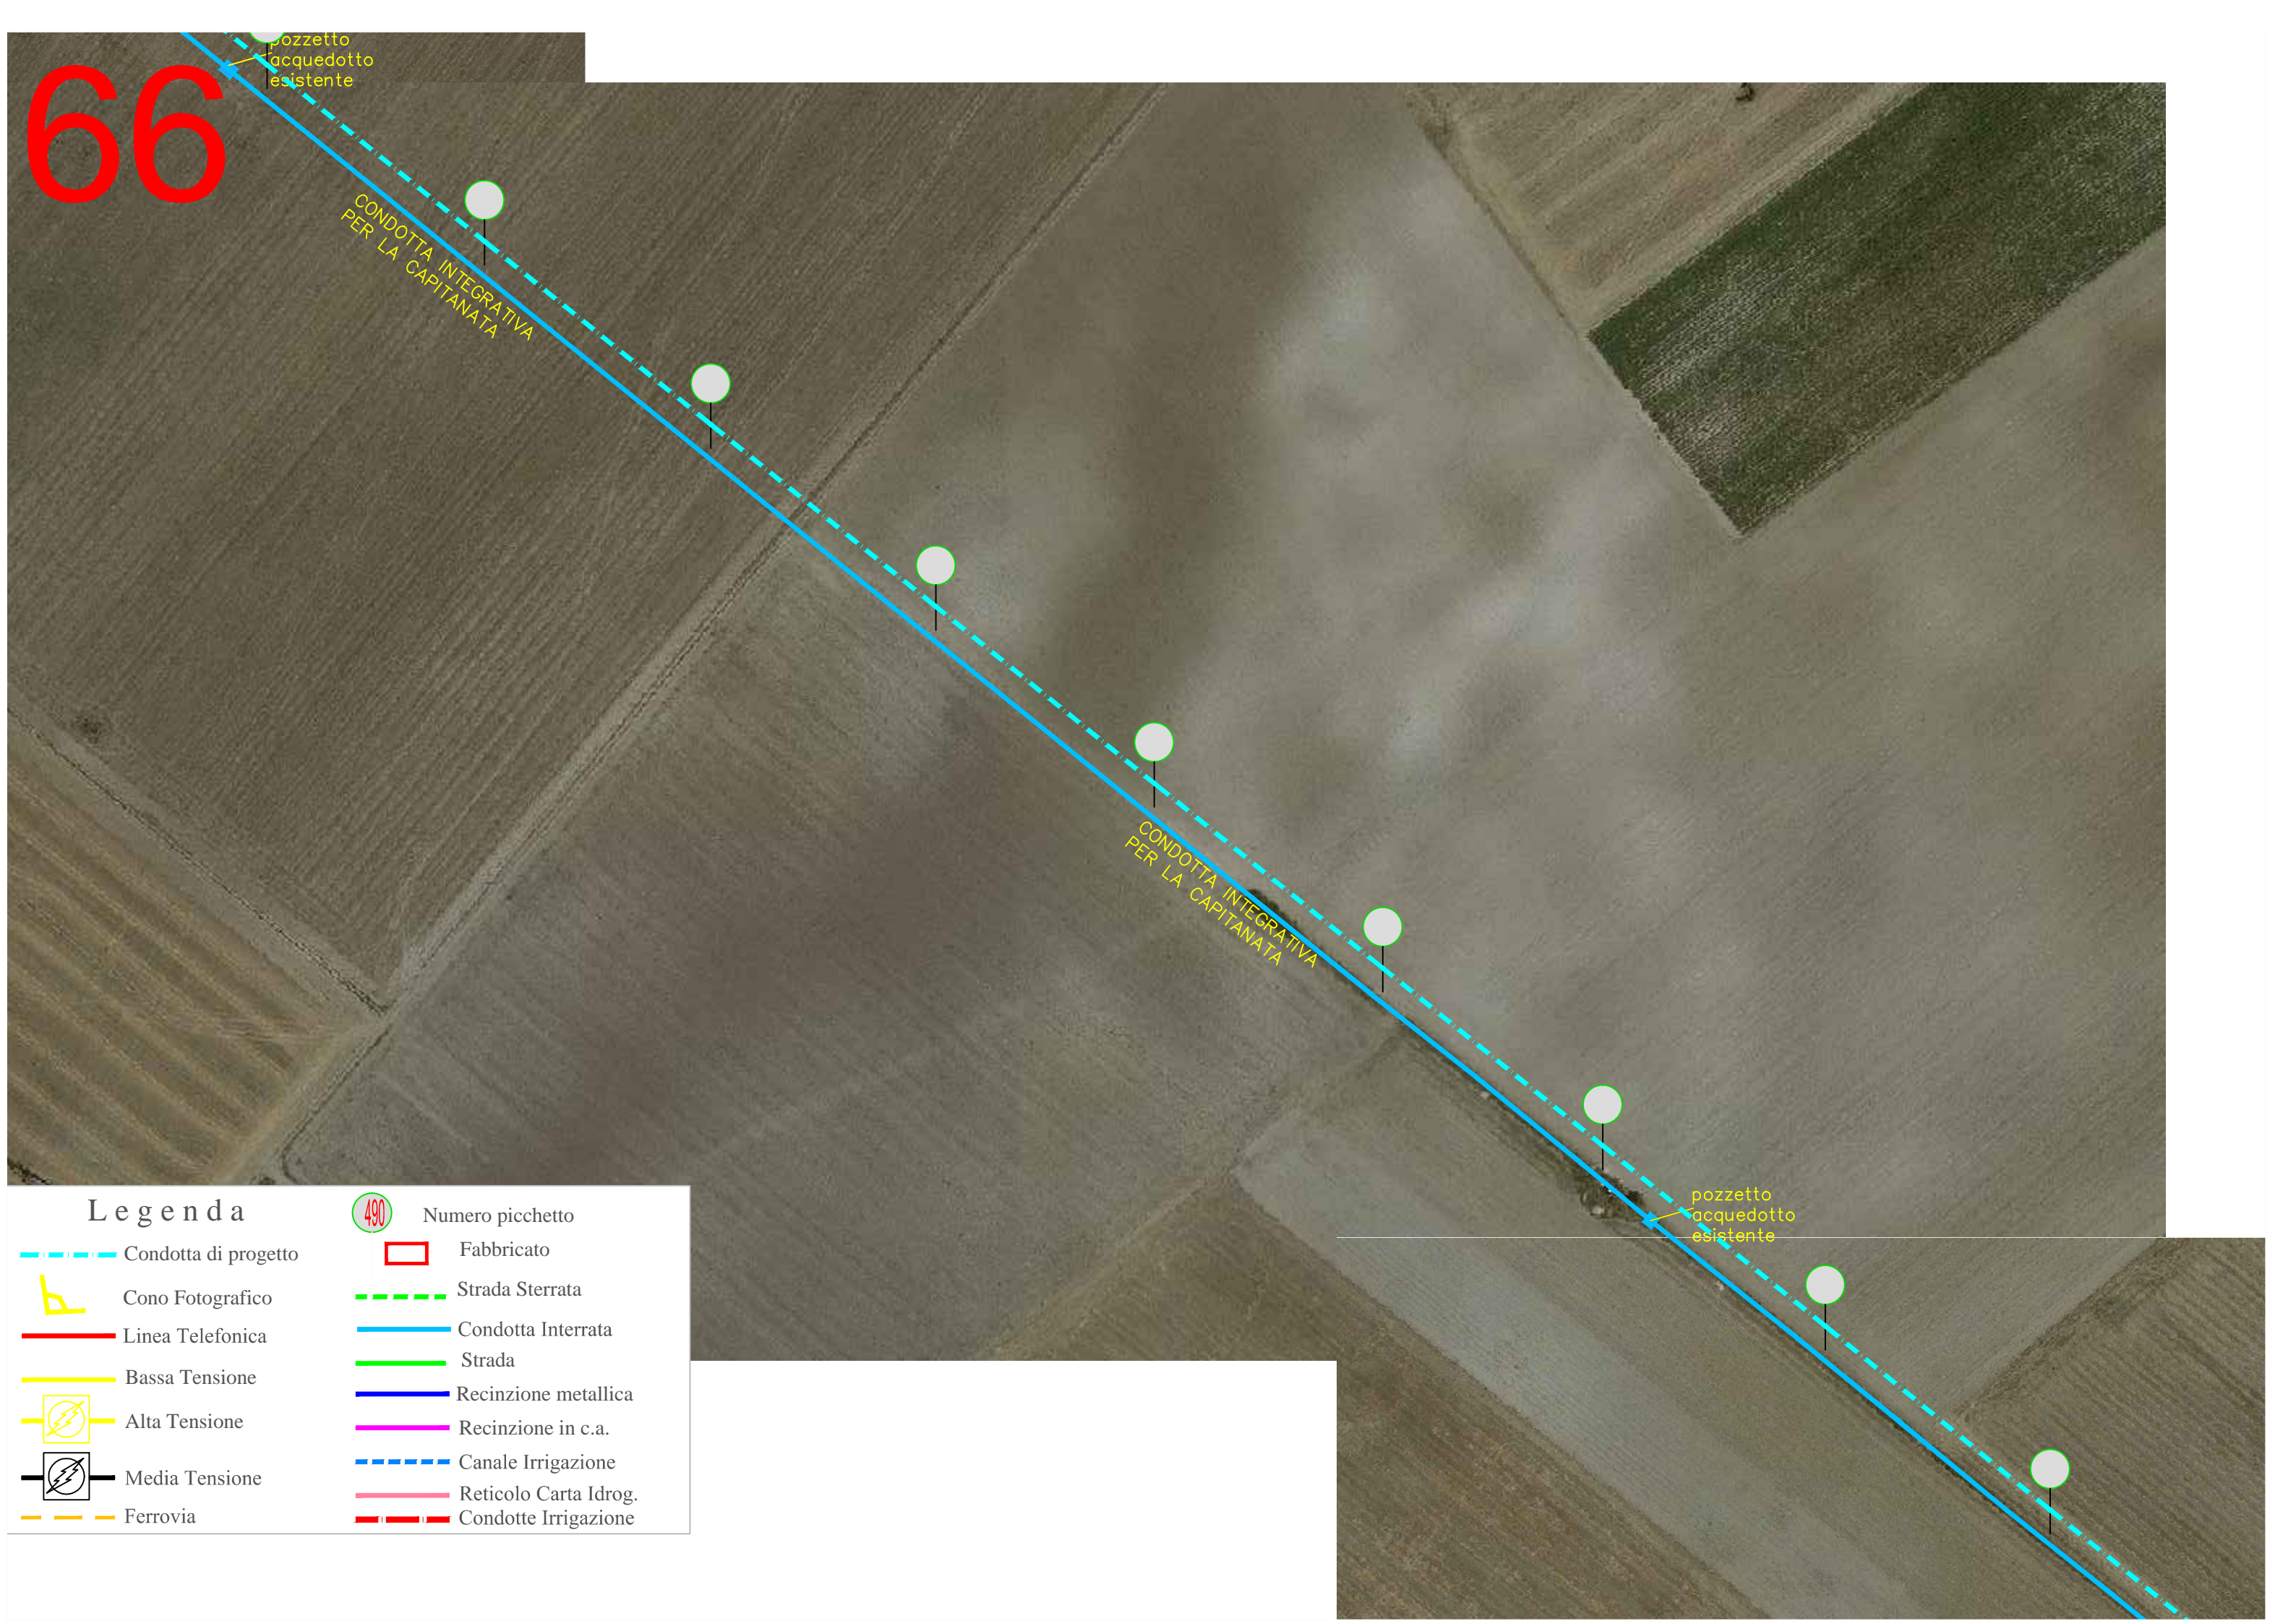
CONDOTTA INTEGRATIVA
PER LA CAPITANATA

CONDOTTA INTEGRATIVA
PER LA CAPITANATA

pozzetto
acquedotto
esistente

Legenda

-  Condotta di progetto
-  Cono Fotografico
-  Linea Telefonica
-  Bassa Tensione
-  Alta Tensione
-  Media Tensione
-  Ferrovia
-  Numero picchetto
-  Fabbricato
-  Strada Sterrata
-  Condotta Interrata
-  Strada
-  Recinzione metallica
-  Recinzione in c.a.
-  Canale Irrigazione
-  Reticolo Carta Idrog.
-  Condotte Irrigazione



67

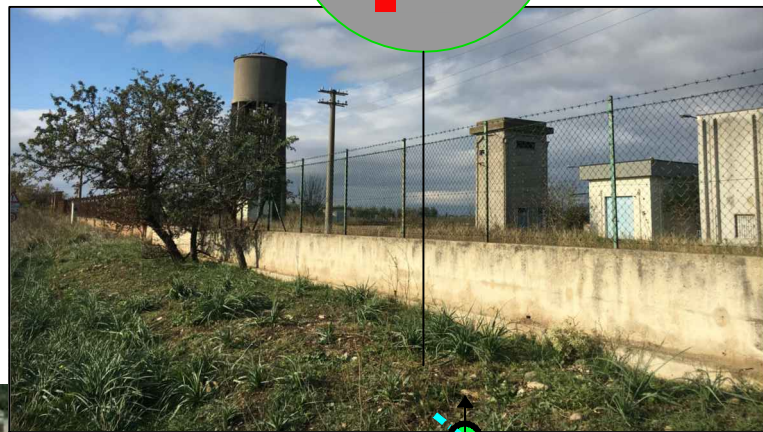



FOTO 1 - RECINZIONE IN C.A. SF 38



FOTO 2 - S.P. 115



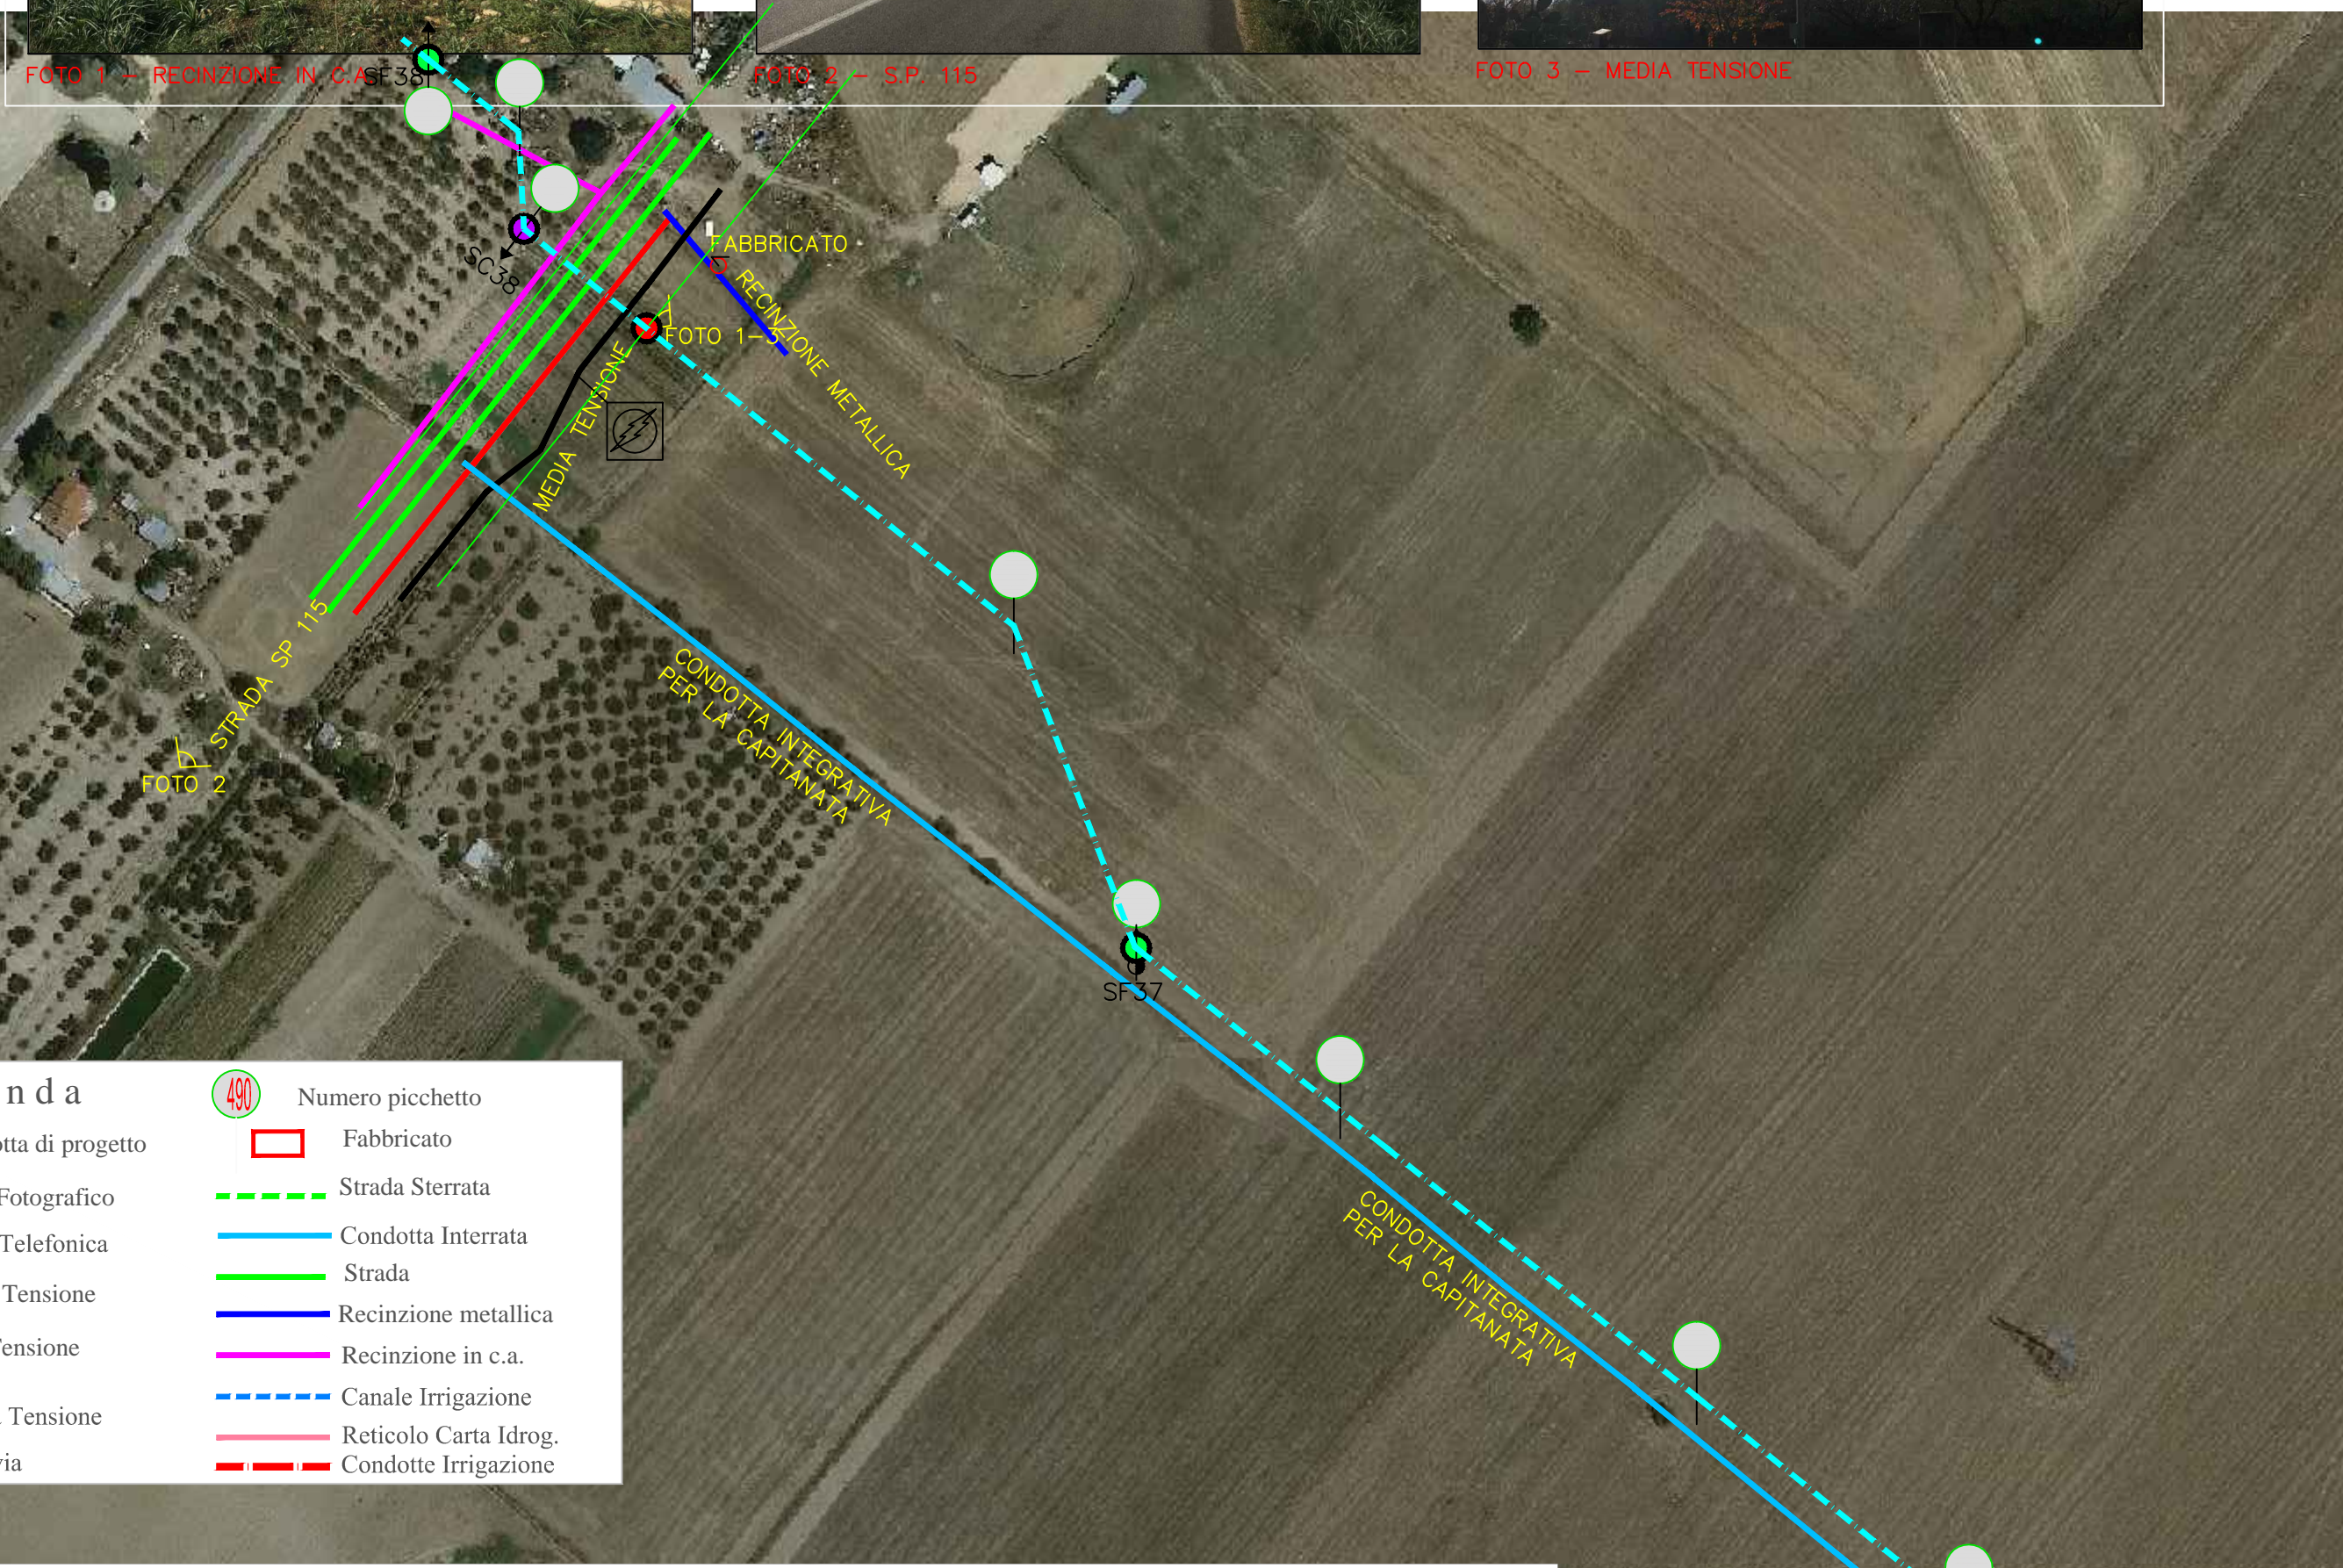FOTO 3 - MEDIA TENSIONE



Legenda	
	Condotta di progetto
	Cono Fotografico
	Linea Telefonica
	Bassa Tensione
	Alta Tensione
	Media Tensione
	Ferrovia
	Numero picchetto
	Fabbricato
	Strada Sterrata
	Condotta Interrata
	Strada
	Recinzione metallica
	Recinzione in c.a.
	Canale Irrigazione
	Reticolo Carta Idrog.
	Condotte Irrigazione

27bis2

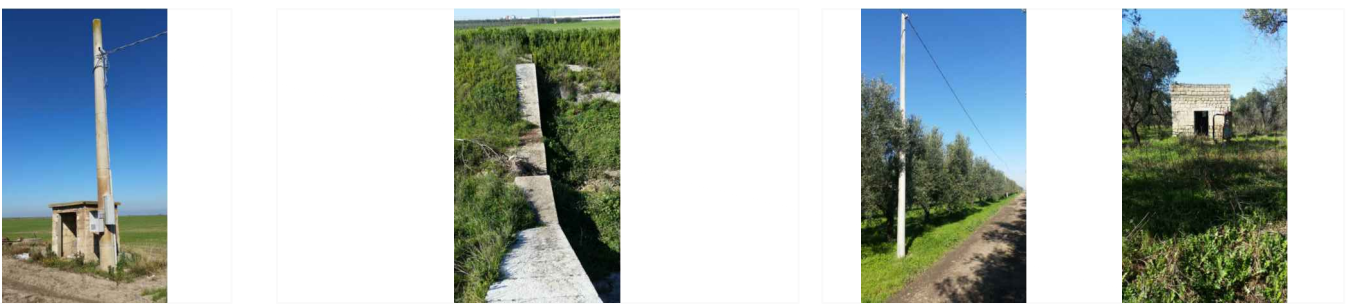


FOTO 1 - LINEA ELETTRICA BASSA TENSIONE - CONTATORE FOTO 2 - CANALE APERTO FOTO 3 e 4 - LINEA ELETTRICA BASSA TENSIONE - FABBRICATO



Legenda	
	Condotta di progetto
	Cono Fotografico
	Linea Telefonica
	Bassa Tensione
	Alta Tensione
	Media Tensione
	Ferrovia
	Numero picchetto
	Fabbricato
	Strada Sterrata
	Condotta Interrata
	Strada
	Recinzione metallica
	Recinzione in c.a.
	Canale Irrigazione
	Reticolo Carta Idrog.
	Condotte Irrigazione