



REGIONE
PUGLIA



CUP:E97B15000170005 PIANO DEGLI INTERVENTI
DELL'ACQUEDOTTO PUGLIESE S.p.A.
2016 - 2019

PROGETTO DEFINITIVO
ACQUEDOTTO DEL FORTORE, LOCONO ED OFANTO - OPERE DI
INTERCONNESSIONE - II LOTTO: CONDOTTA DALL'OPERA DI
DISCONNESSIONE DI CANOSA AL SERBATOIO DI FOGGIA

Il Responsabile del Procedimento
ing. Massimo PELLEGRINI

PROGETTAZIONE

Progettisti
ing. Rosario ESPOSITO (Responsabile del progetto)

ing. Tommaso DI LERNIA

ing. Michelangelo GUASTAMACCHIA

ing. M. Alessandro SALIOLA

geom. Giuseppe VALENTINO

ing. Roberto LAVOPA

Collaborazione alla progettazione
geom. Pietro SIMONE

Il Responsabile Ingegneria di Progettazione
ing. Massimo PELLEGRINI



Direzione Ingegneria

Il Direttore
ing. Andrea VOLPE

Elaborato

G.3.2.1.

**Piano particellare grafico di esproprio
Foggia**

Codice Intervento P1292

Codice SAP: 21/16650

Prot. N. 45215
Data 14/07/2020

Scala: 1:2000

N. Rev.	Data	Descrizione	Disegnato	Controllato	Approvato
00	OTT. 2020	Emesso per Progetto definitivo			-

Acquedotto Pugliese S.p.A. - 70121 Bari Via Cognetti, 36 - www.aqp.it - Telefono +39.080.5723111 C.F. e P.IVA 00347000721 REA C.C.I.A.A. di Bari n. 414092



49

Legenda

○— Condotta di progetto

490
Numero picchetto

foglio 267 Foglio Catastale

60
ID progressivo particellare

— — — Limite foglio di mappa

Fascia d'occupazione


Fascia d'esproprio

foglio 10 Comune di Carapelle

foglio 10

foglio 10


foglio

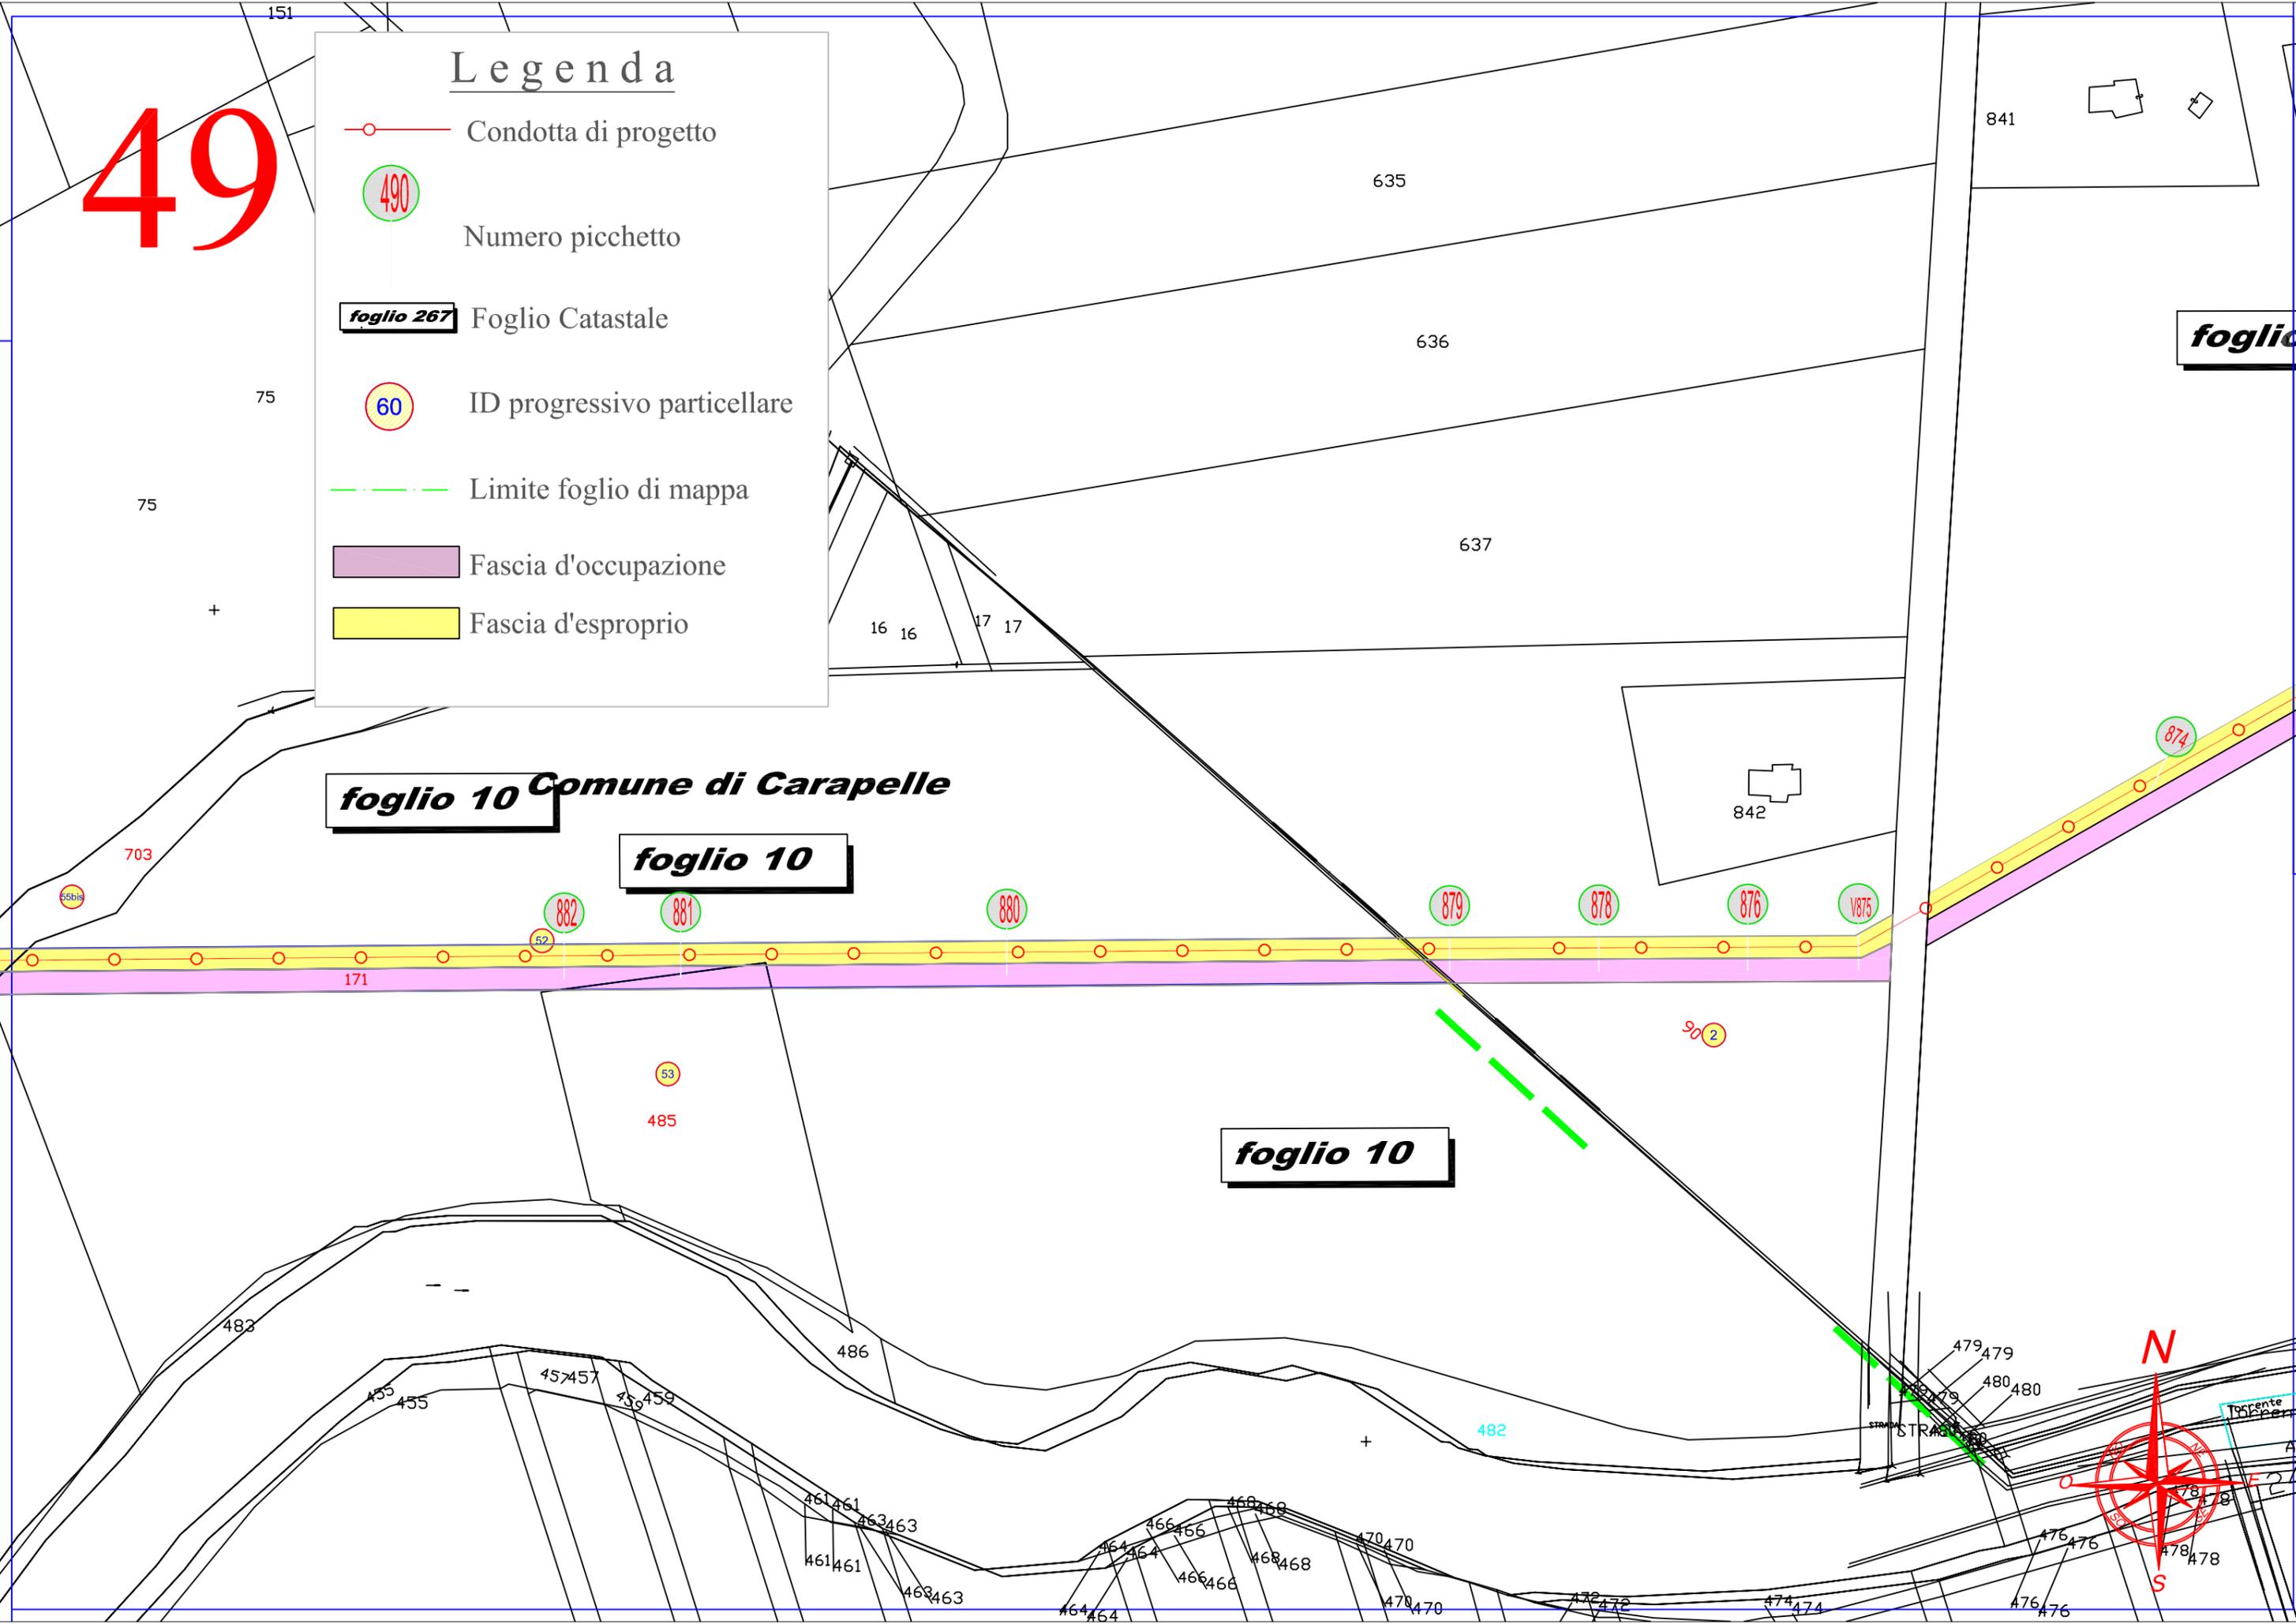


50

foglio 202

Legenda

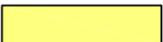
-  Condotta di progetto
-  Numero picchetto
-  Foglio Catastale
-  ID progressivo particellare
-  Limite foglio di mappa
-  Fascia d'occupazione
-  Fascia d'esproprio


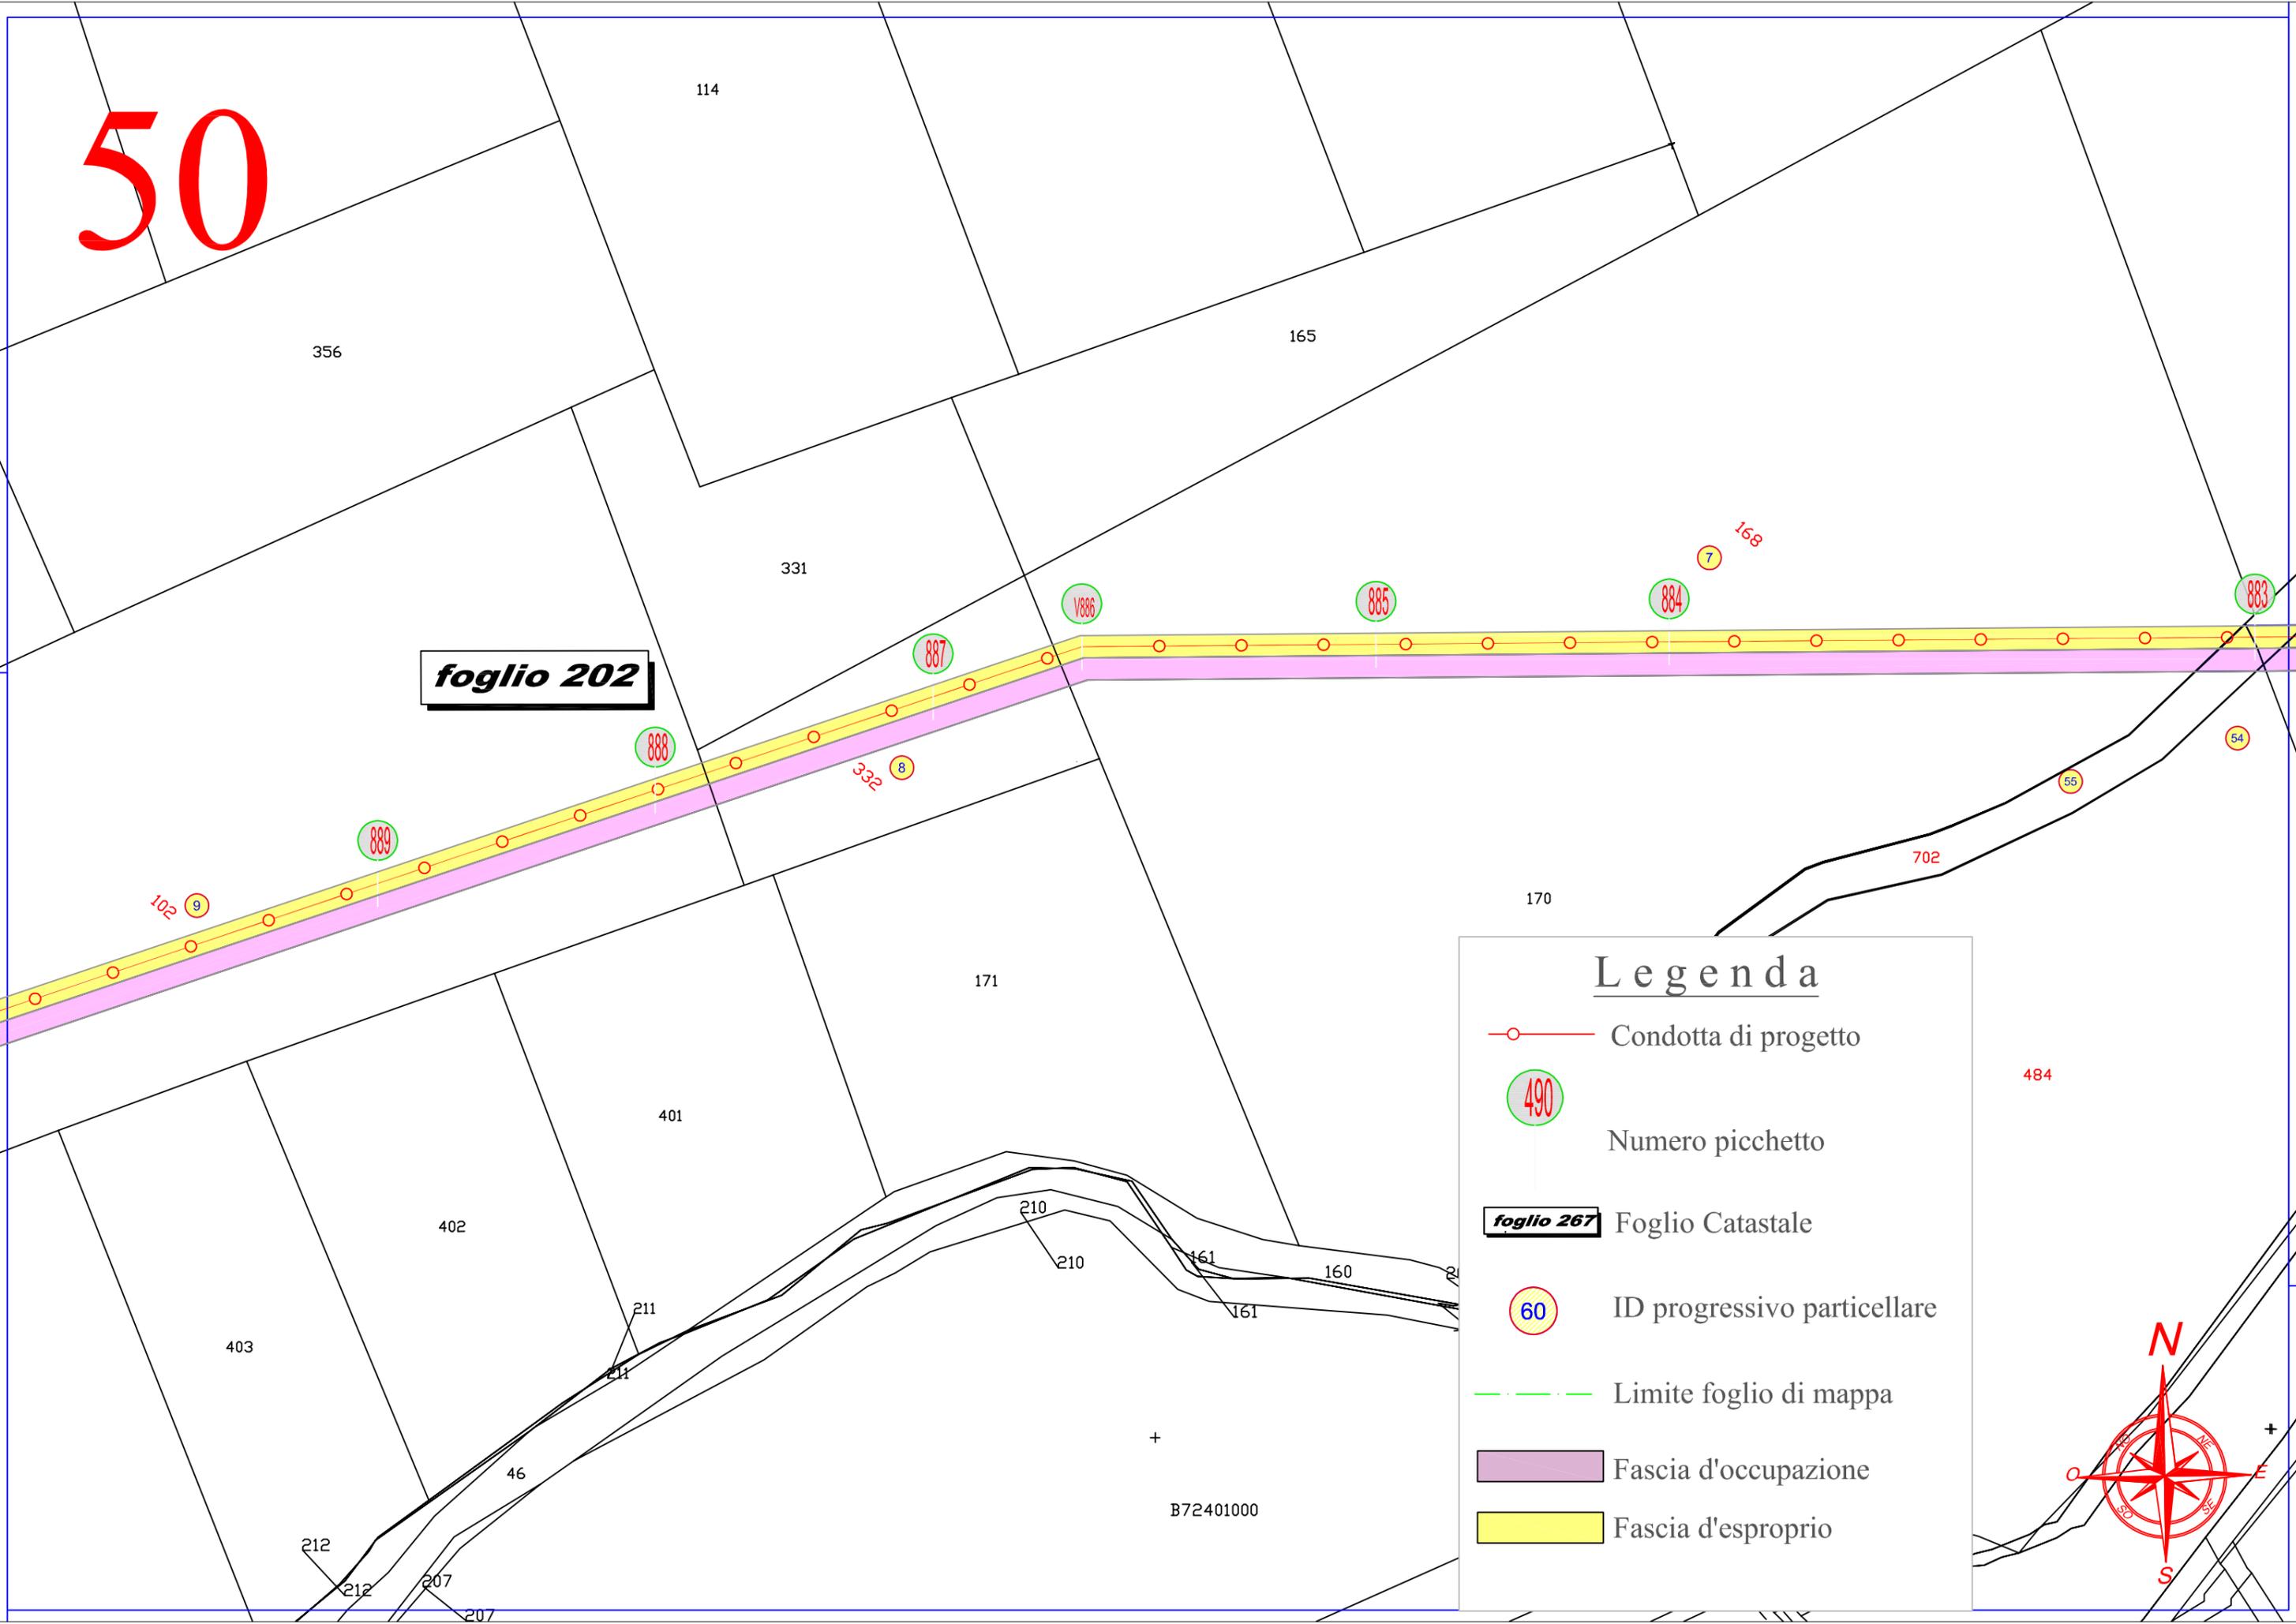


52

foglio 203


Legenda

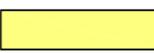-  Condotta di progetto
-  Numero picchetto
-  Foglio Catastale
-  ID progressivo particellare
-  Limite foglio di mappa
-  Fascia d'occupazione
-  Fascia d'esproprio

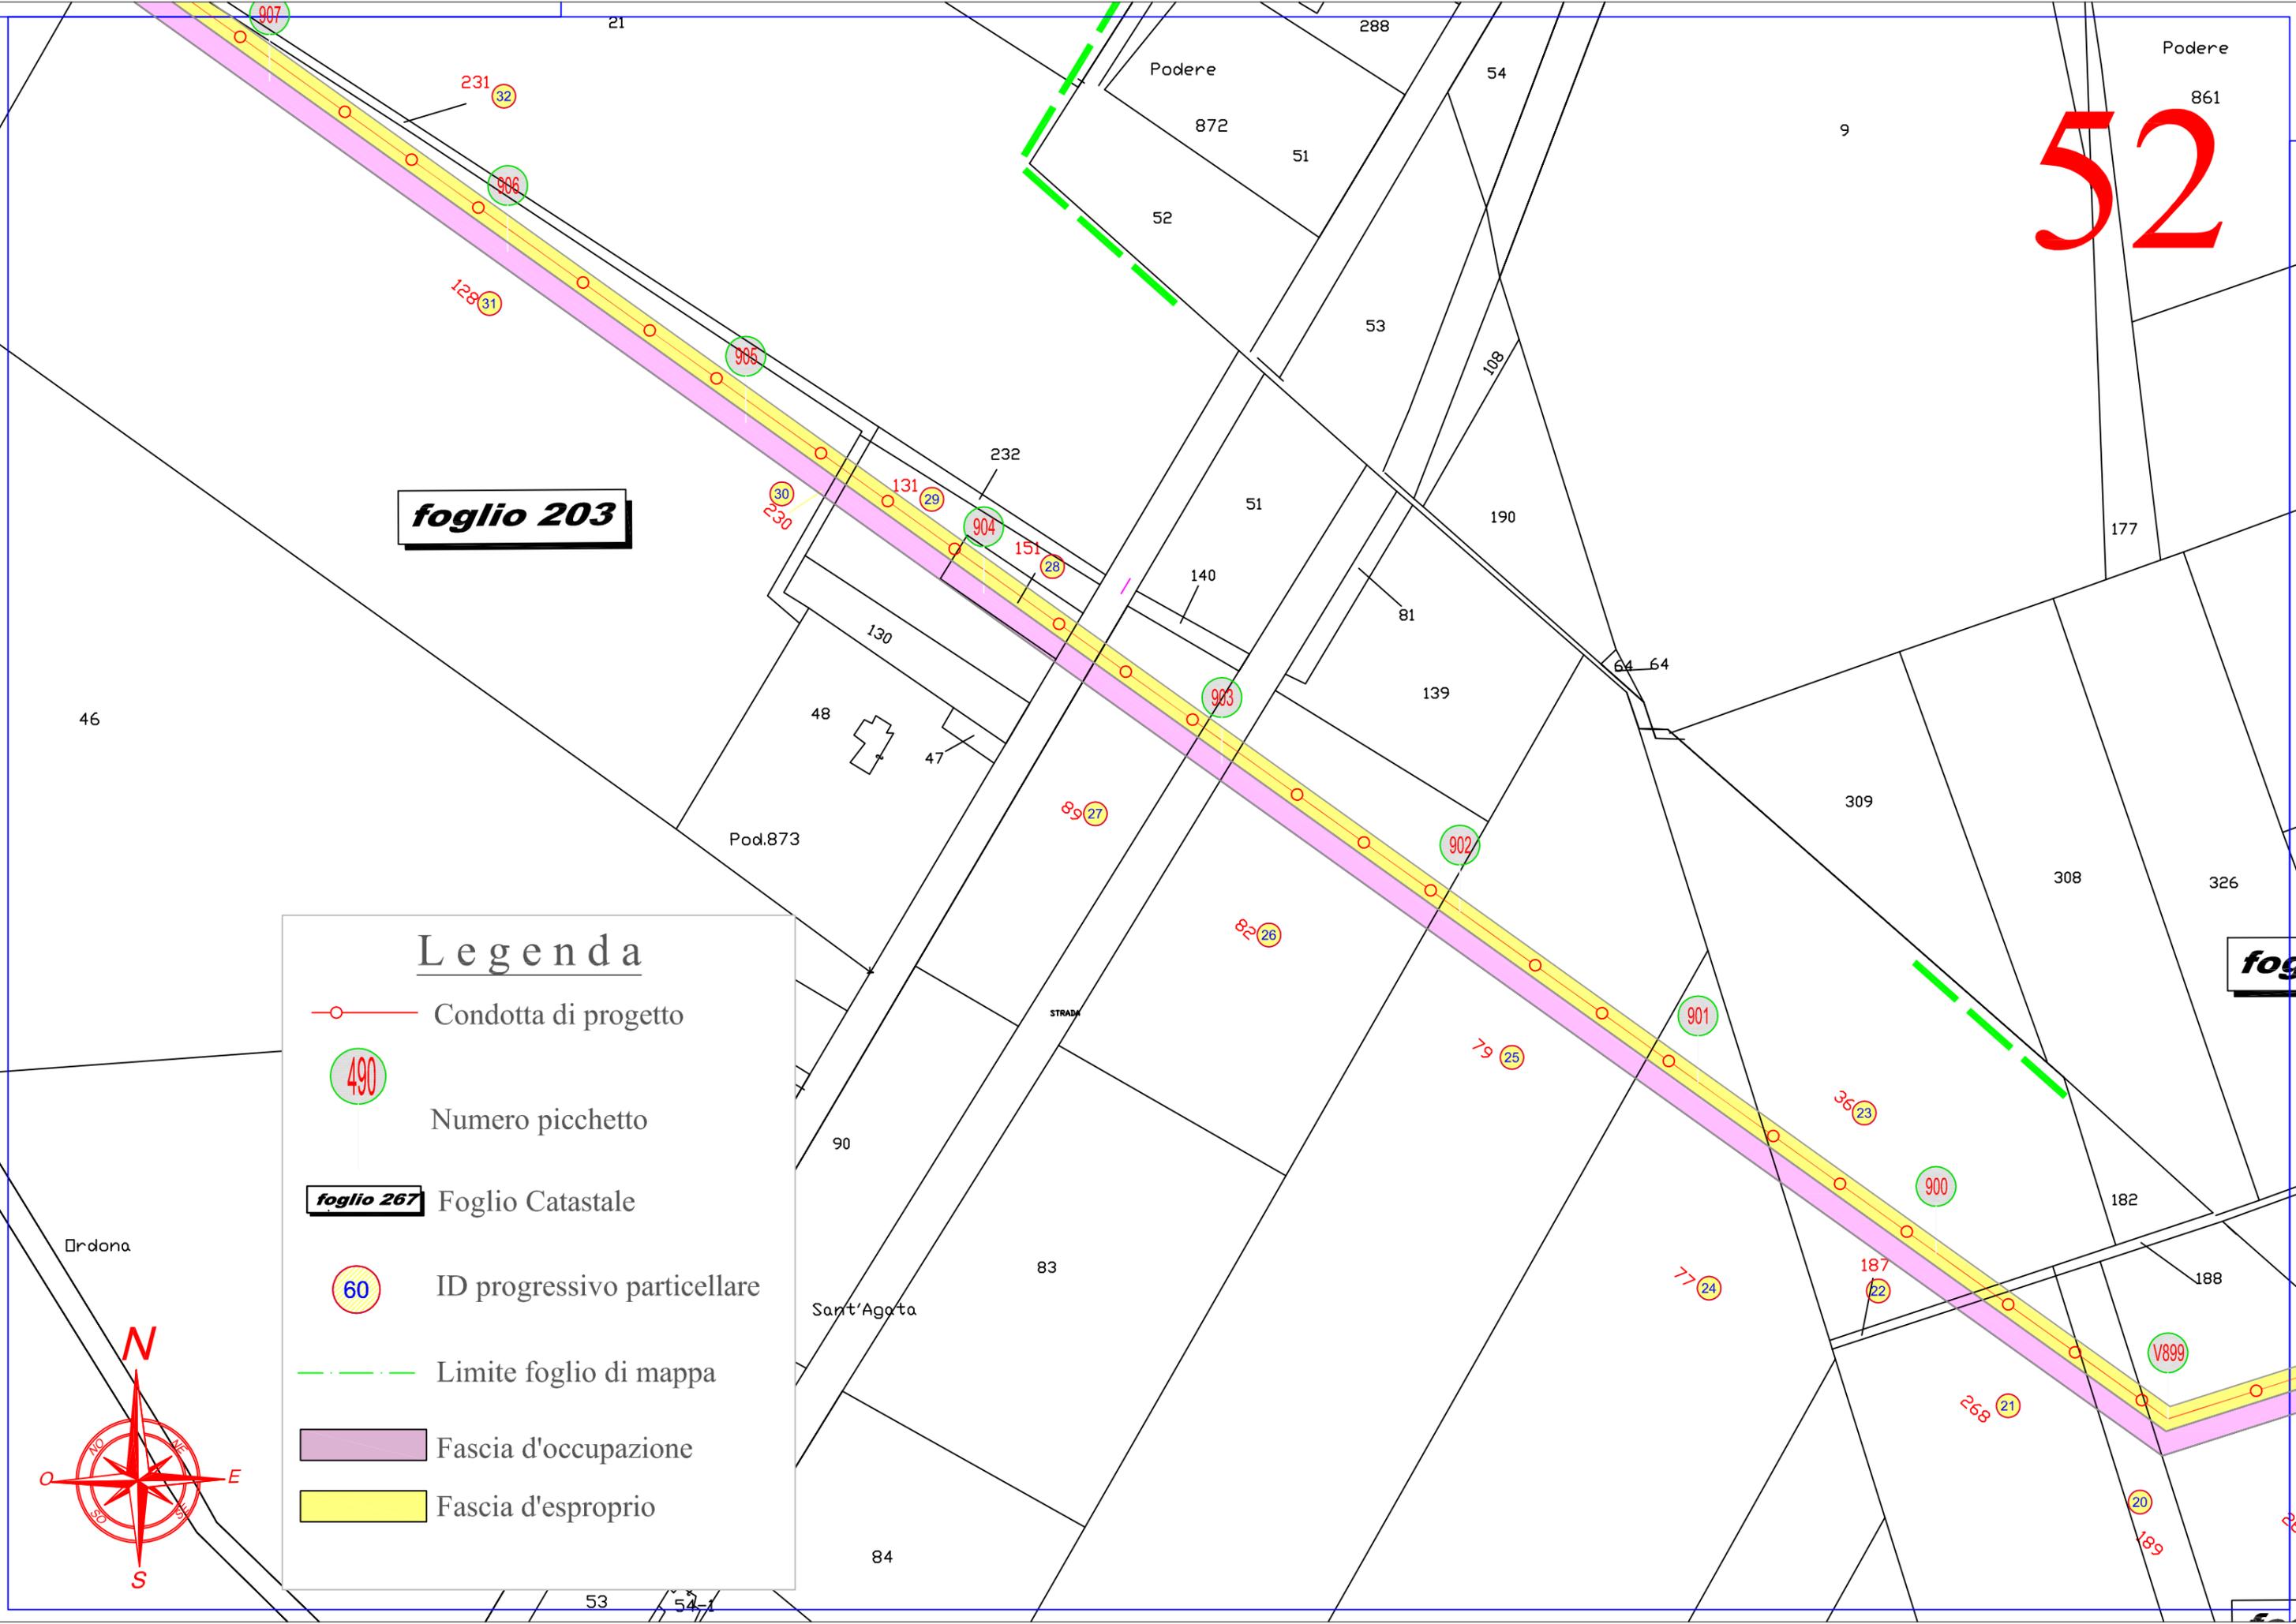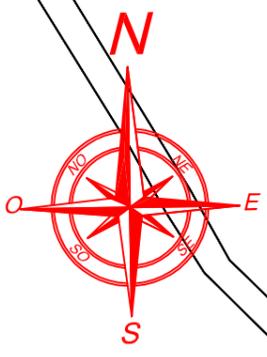

Legenda

-  Condotta di progetto
-  Numero picchetto
-  Foglio Catastale
-  ID progressivo particellare
-  Limite foglio di mappa
-  Fascia d'occupazione
-  Fascia d'esproprio

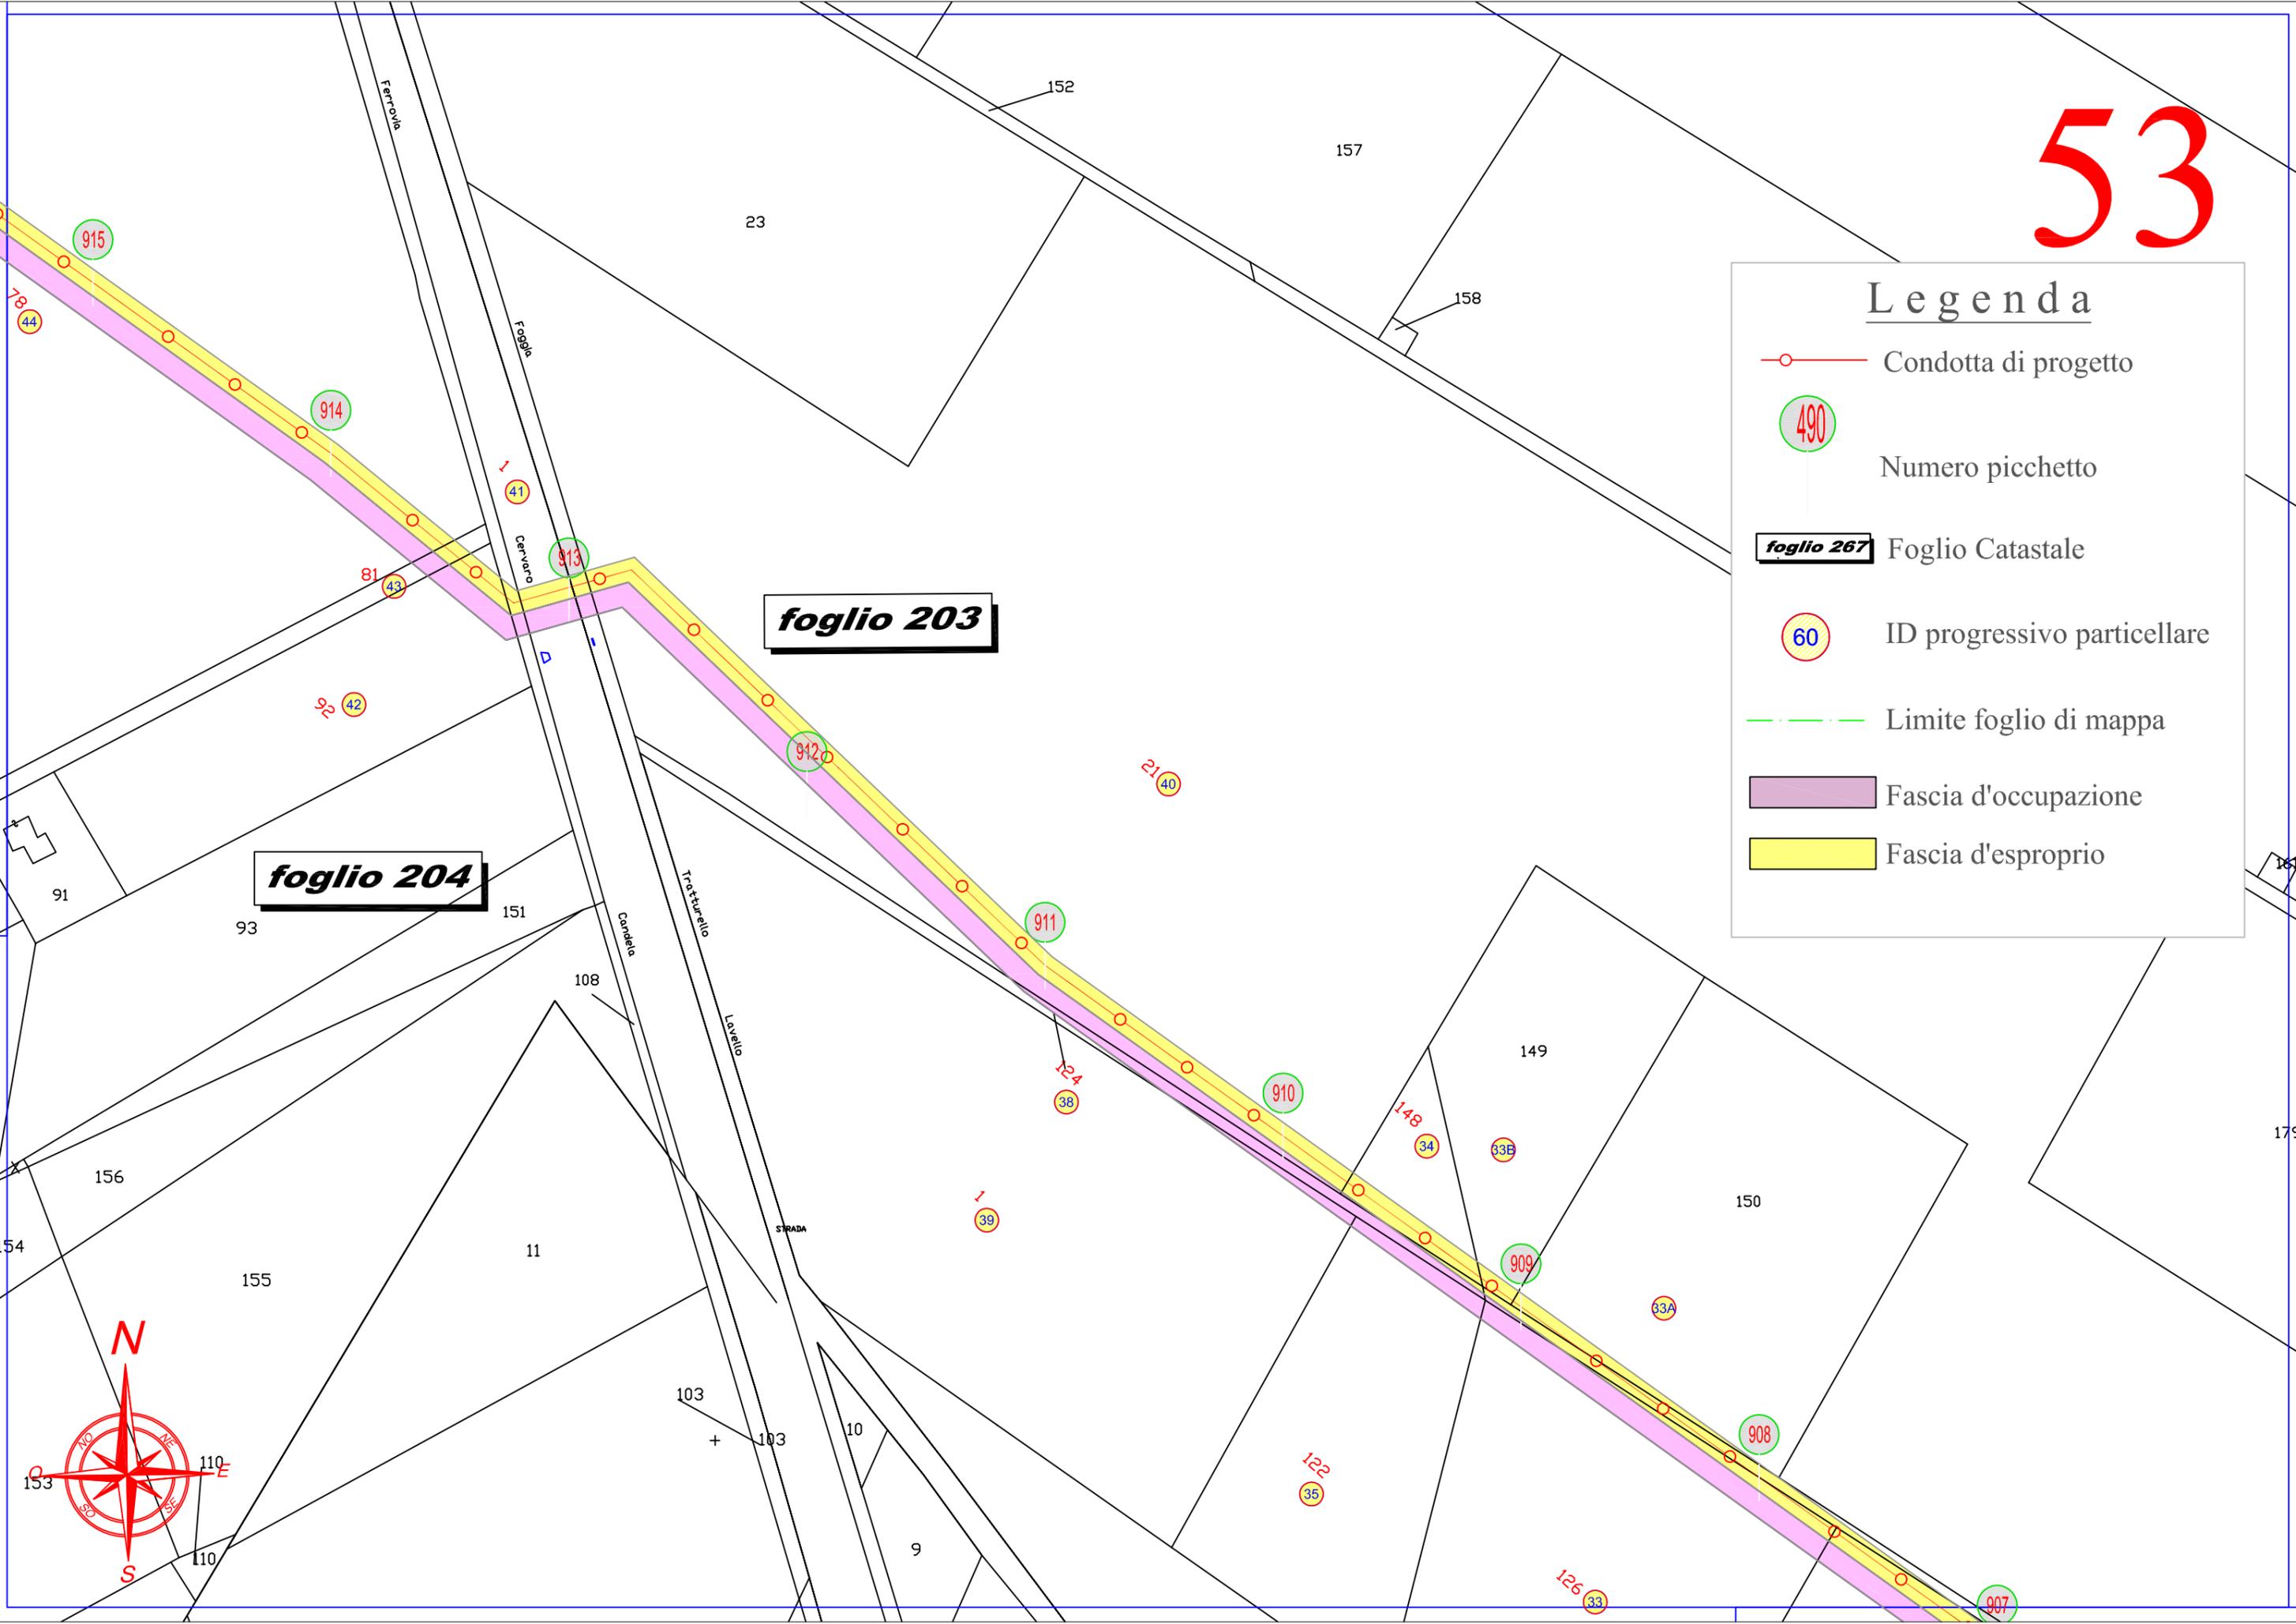

55

Legenda

—○— Condotta di progetto

④ 490
Numero picchetto

foglio 267 Foglio Catastale

⑥ 60
ID progressivo particellare

--- Limite foglio di mappa

■ Fascia d'occupazione

■ Fascia d'esproprio

10
④ 46

④ 931

④ 930

④ 929

④ 928


④ 927

④ 926

④ 925

④ 924

10

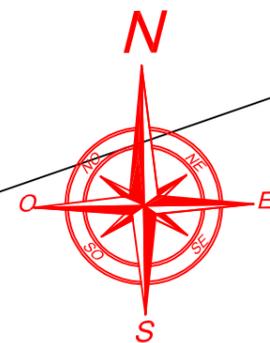

56

Legenda

-  Condotta di progetto
-  Numero picchetto
-  Foglio Catastale
-  ID progressivo particellare
-  Limite foglio di mappa
-  Fascia d'occupazione
-  Fascia d'esproprio

10

936

935

934

933

932


939

938

937

10


foglio 206


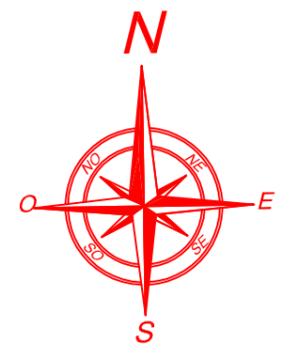


57

207

Legenda

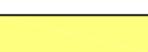-  Condotta di progetto
-  Numero picchetto
-  Foglio Catastale
-  ID progressivo particellare
-  Limite foglio di mappa
-  Fascia d'occupazione
-  Fascia d'esproprio

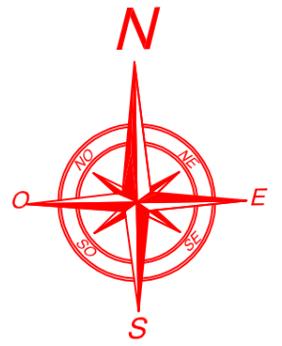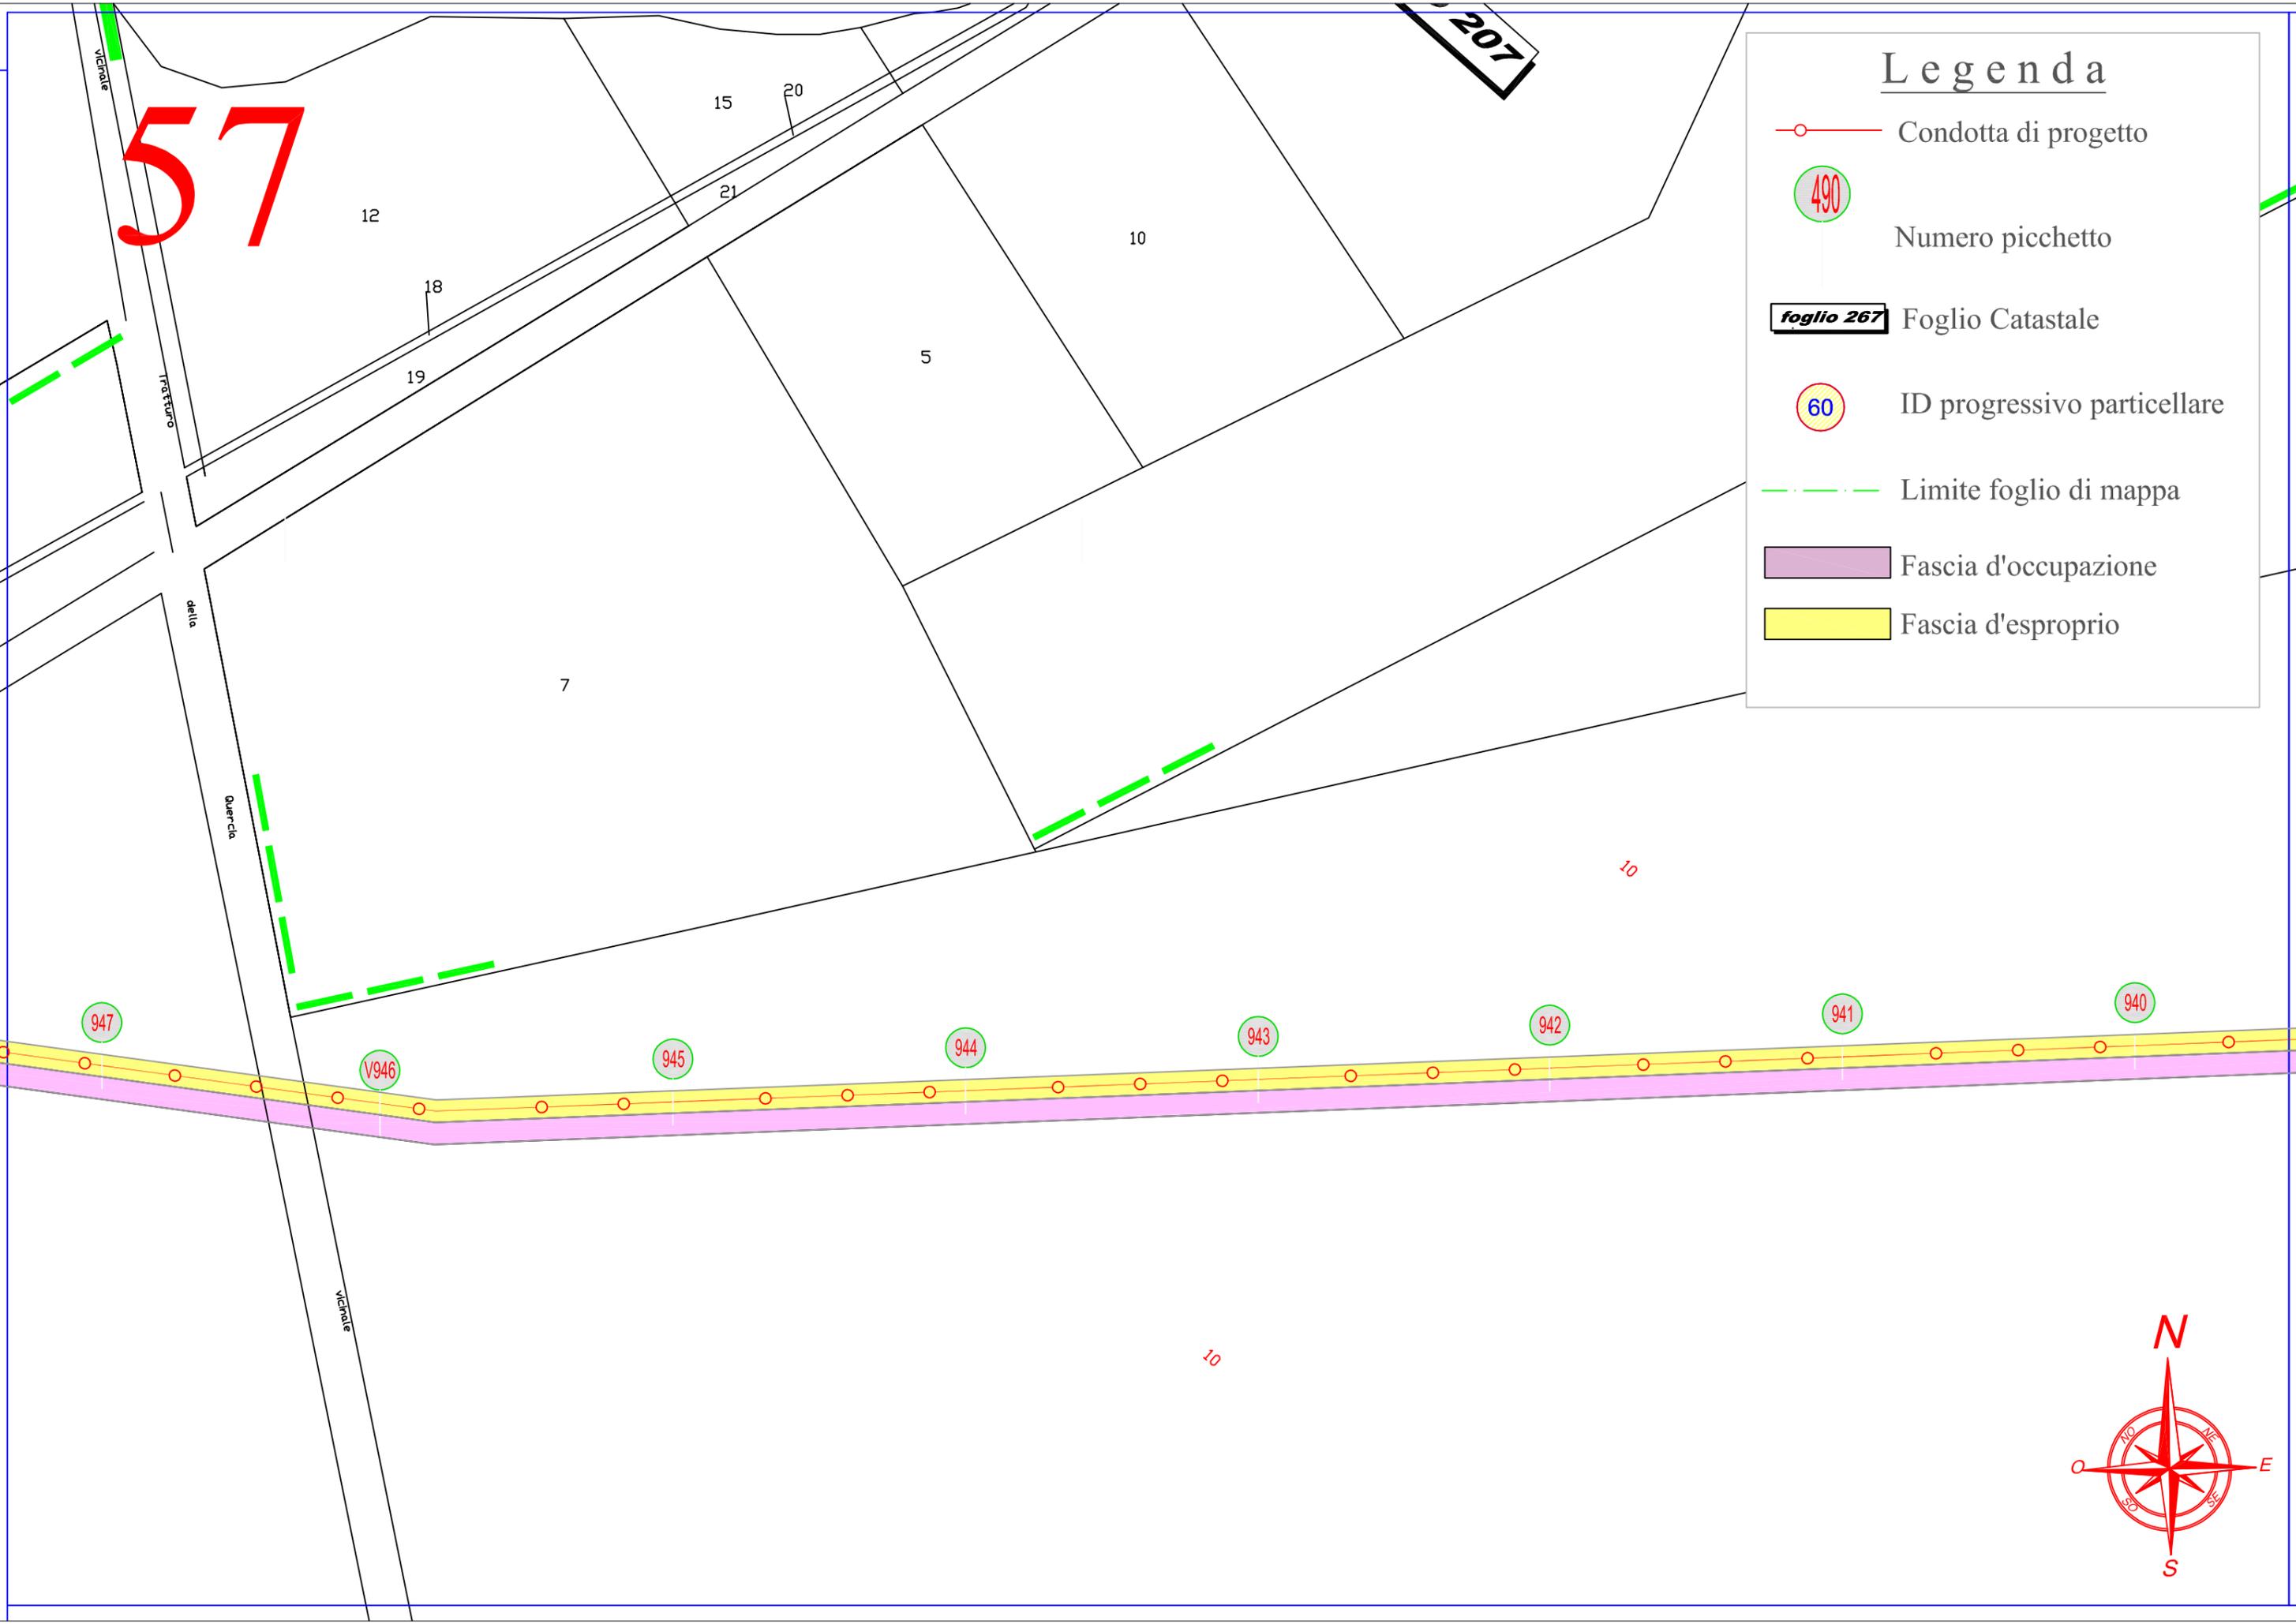


57 bis

Torrente

Legenda



-  Condotta di progetto
-  Numero picchetto
-  Foglio Catastale
-  ID progressivo particellare
-  Limite foglio di mappa
-  Fascia d'occupazione
-  Fascia d'esproprio
-  Fascia servitù

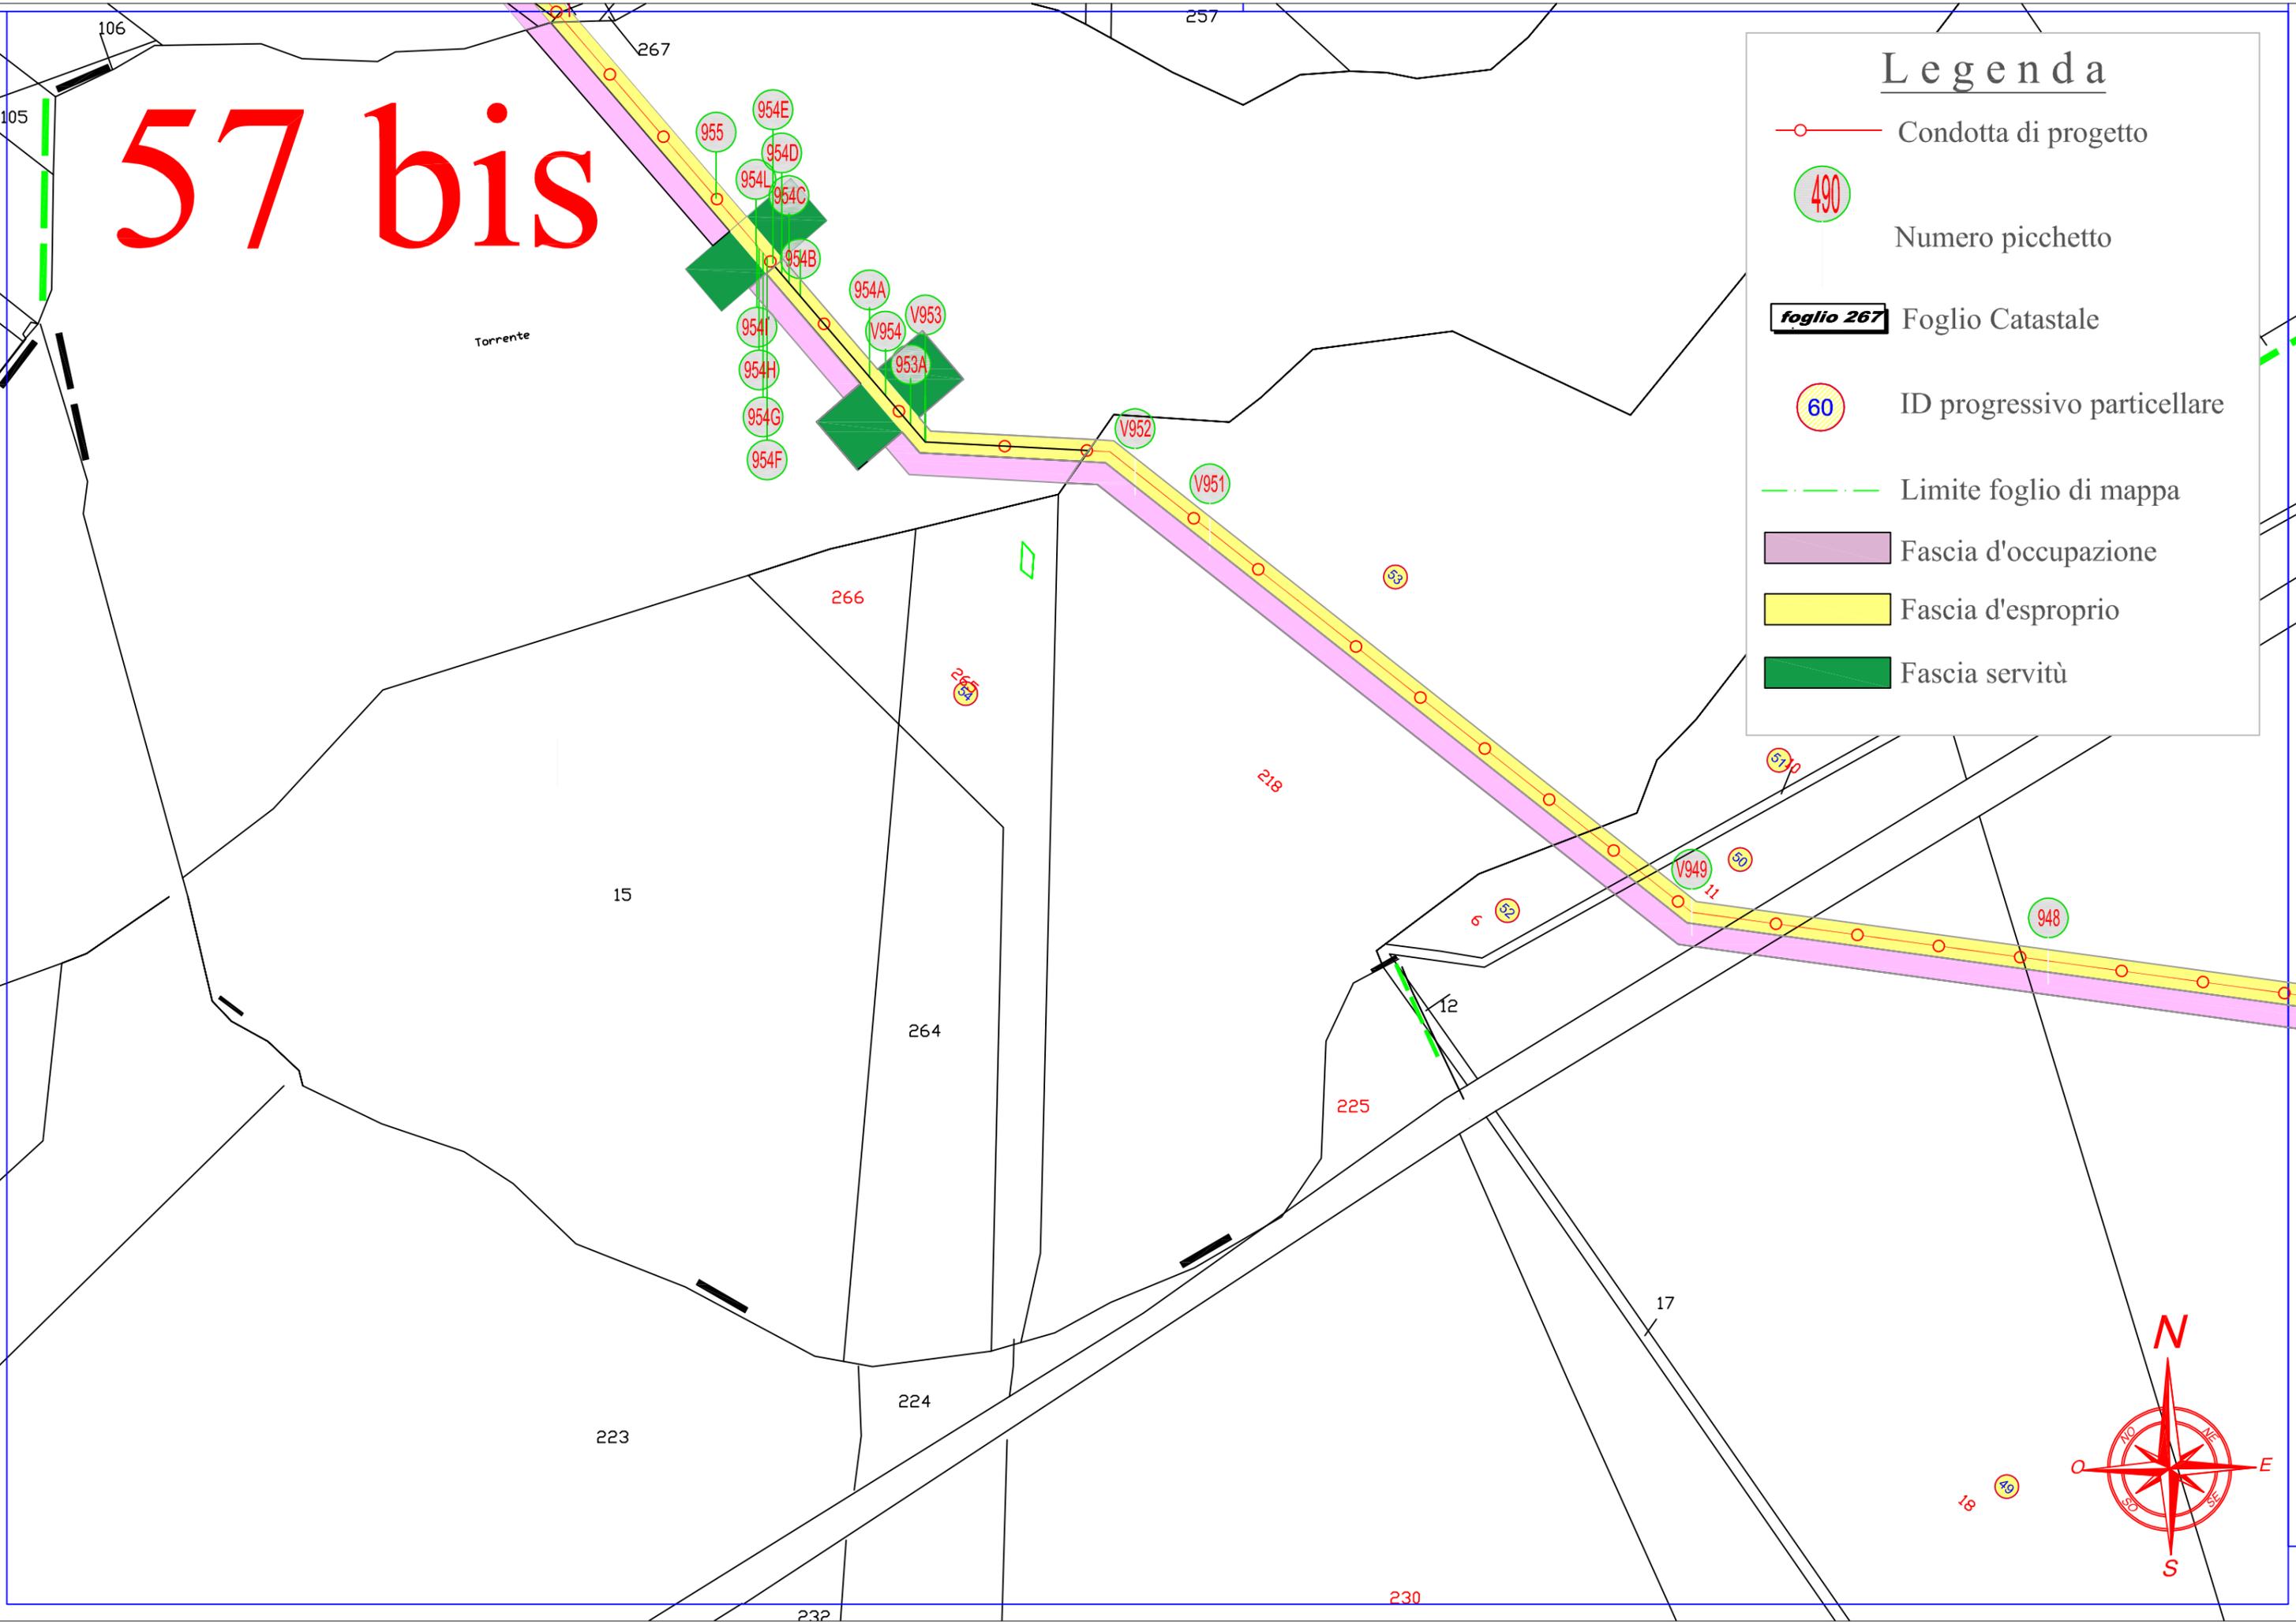

59

Legenda


- Condotta di progetto
- 490 Numero picchetto
- foglio 267** Foglio Catastale
- 60 ID progressivo particellare
- Limite foglio di mappa
- Fascia d'occupazione
- Fascia d'esproprio

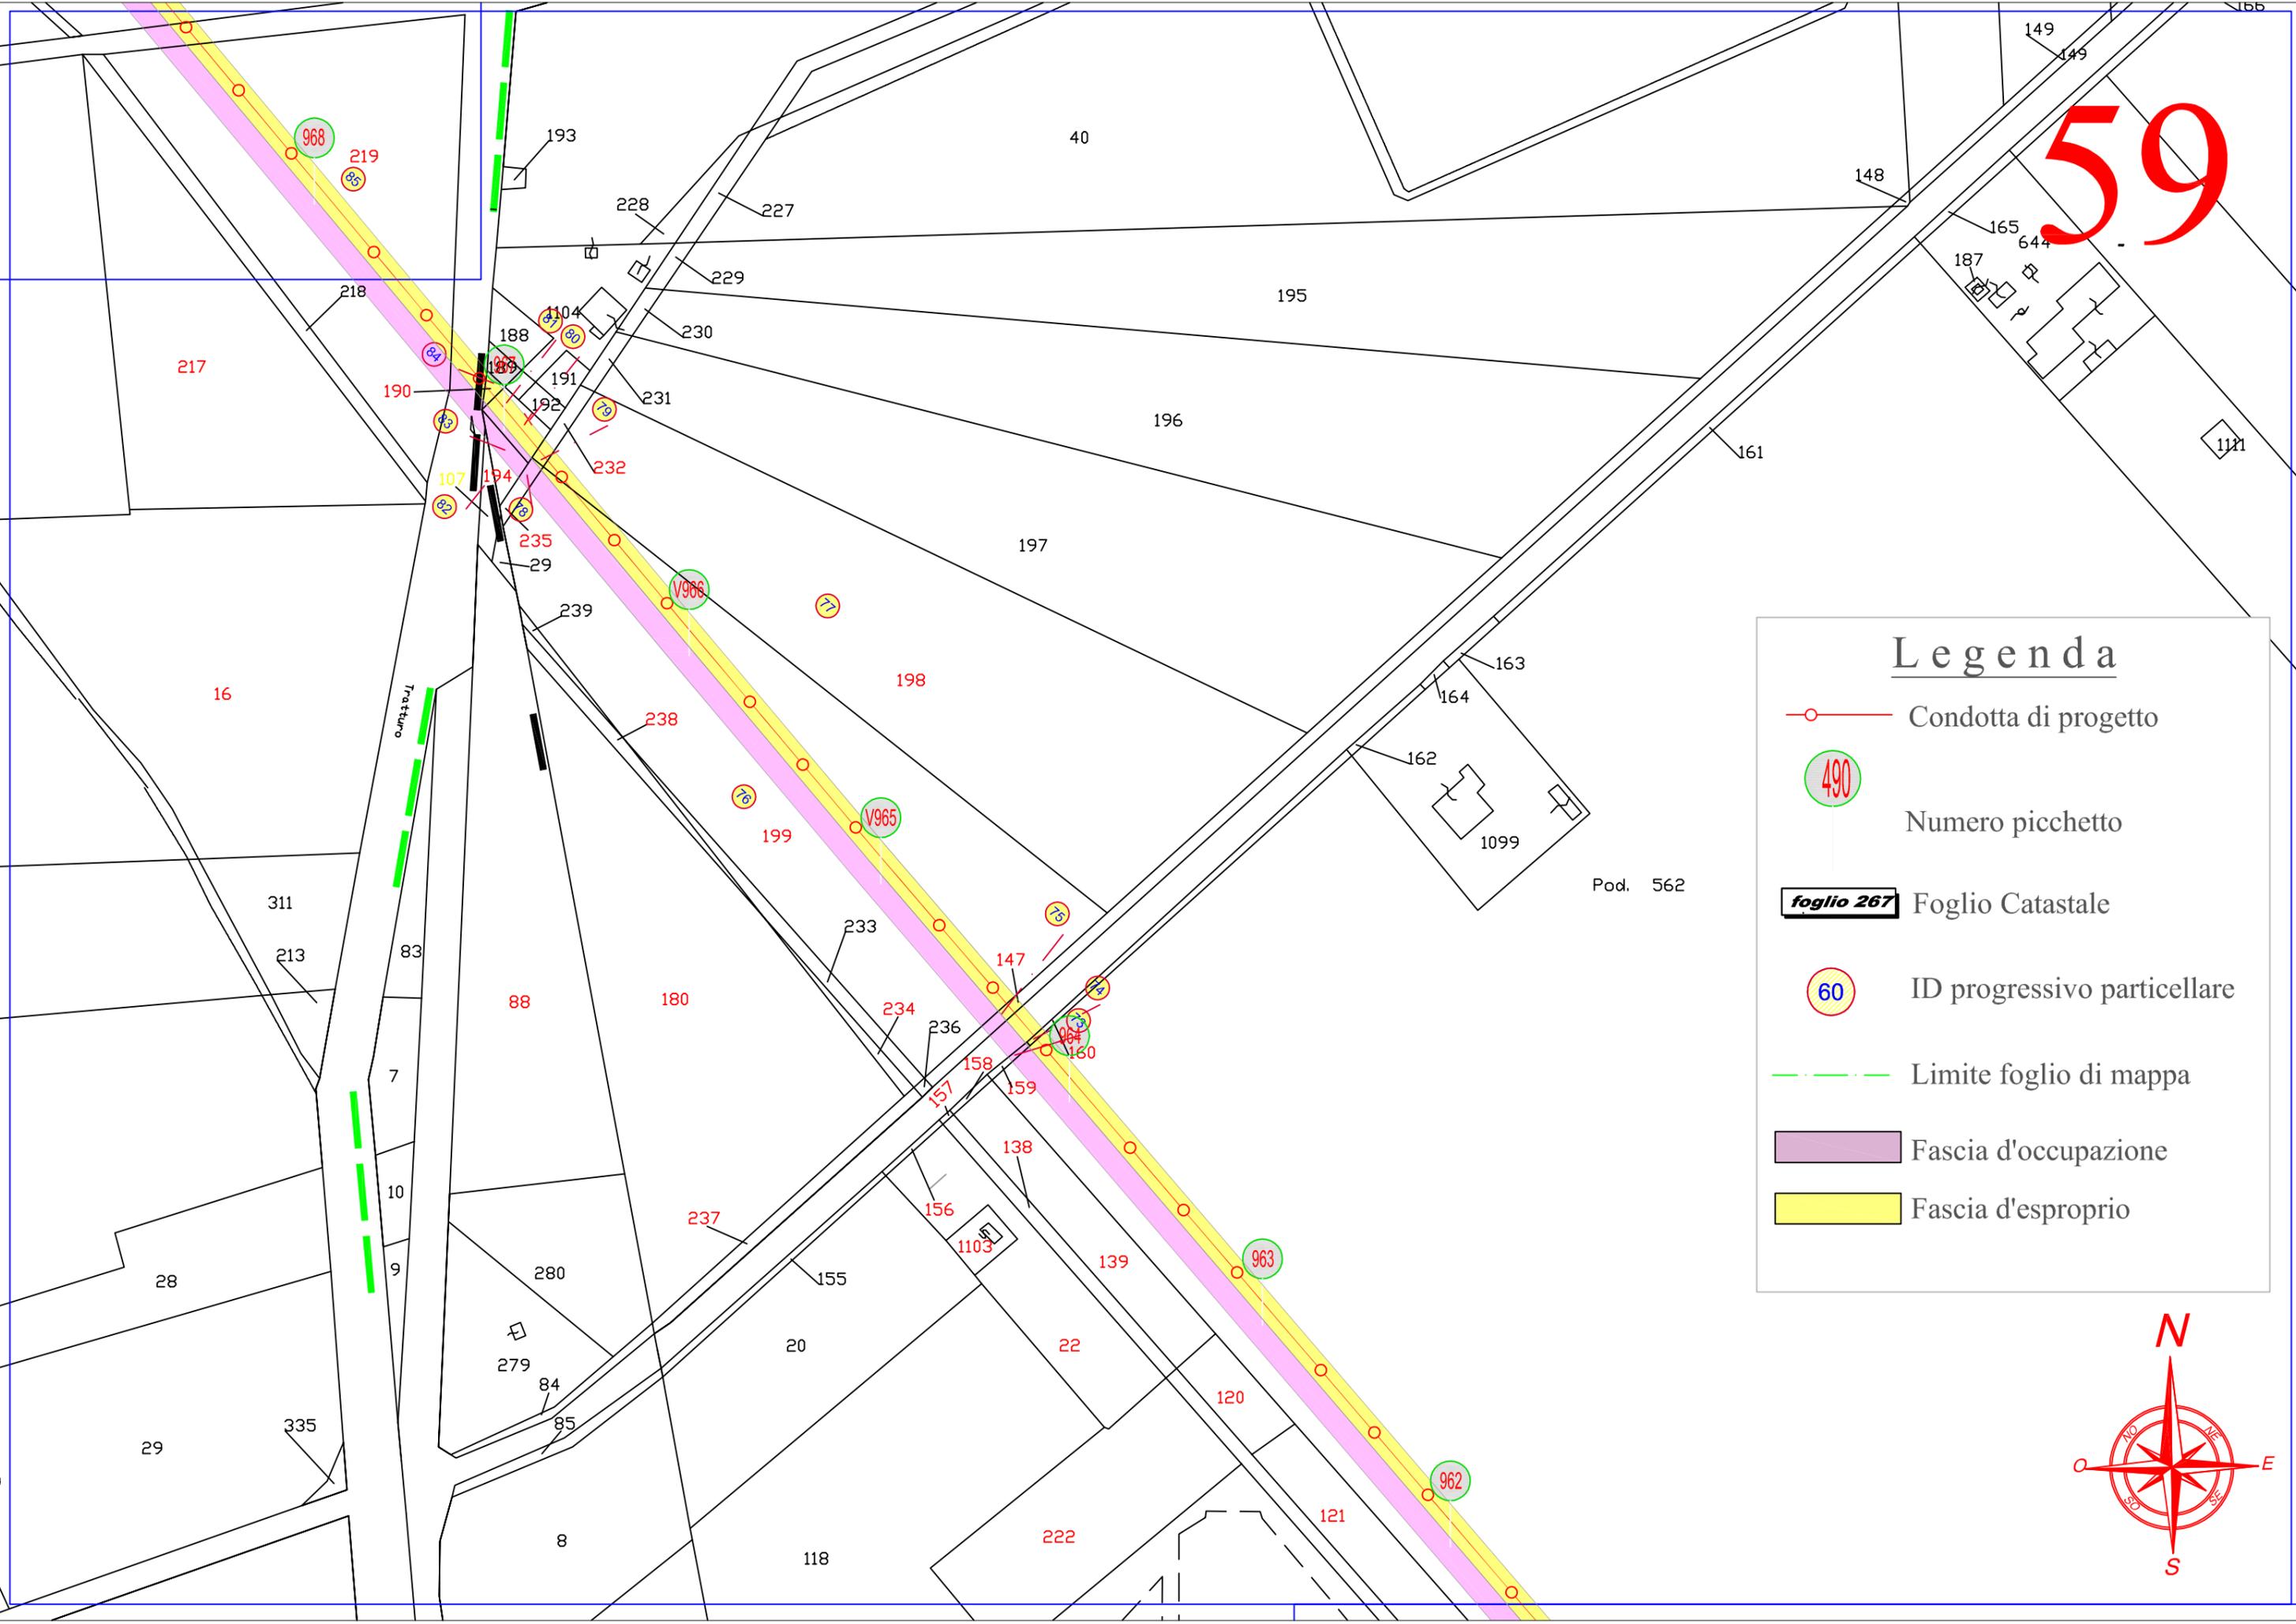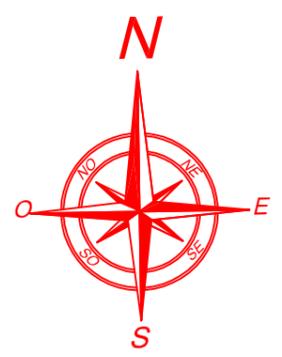

61

Legenda



-  Condotta di progetto
-  Numero picchetto
-  Foglio Catastale
-  ID progressivo particellare
-  Limite foglio di mappa
-  Fascia d'occupazione
-  Fascia d'esproprio

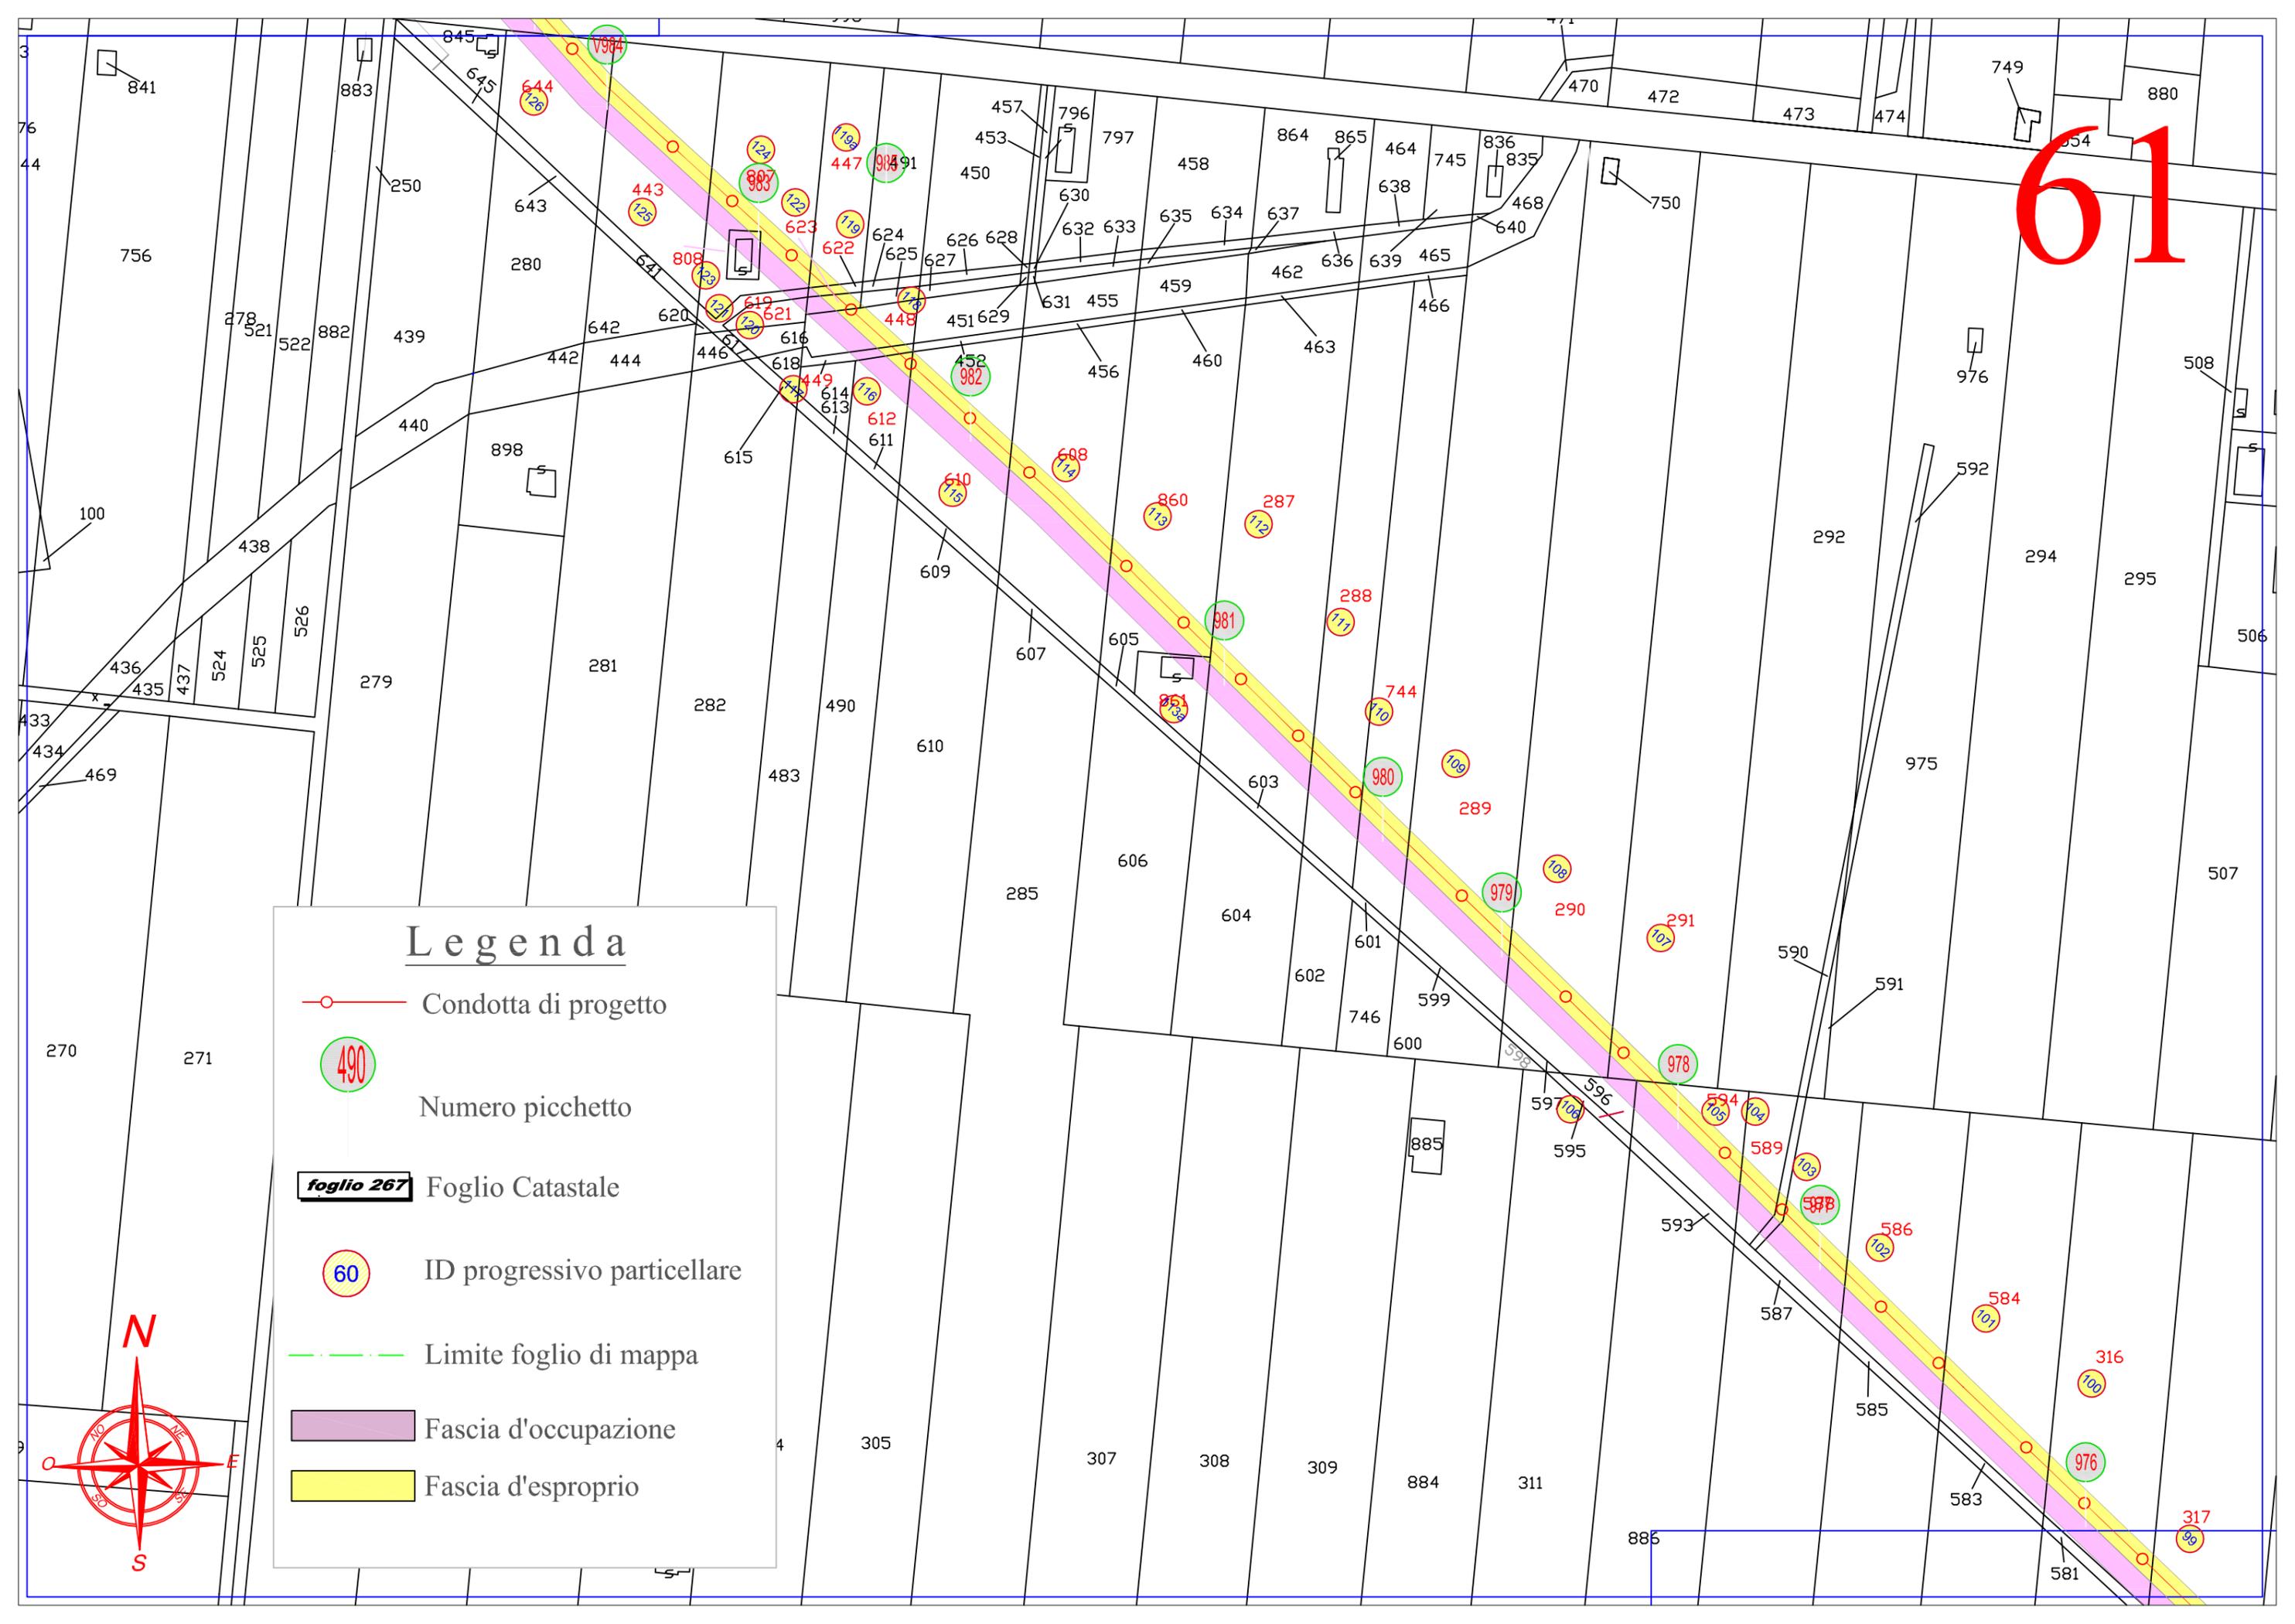

62

Legenda



-  Condotta di progetto
-  Numero picchetto
-  Foglio Catastale
-  ID progressivo particellare
-  Limite foglio di mappa
-  Fascia d'occupazione
-  Fascia d'esproprio

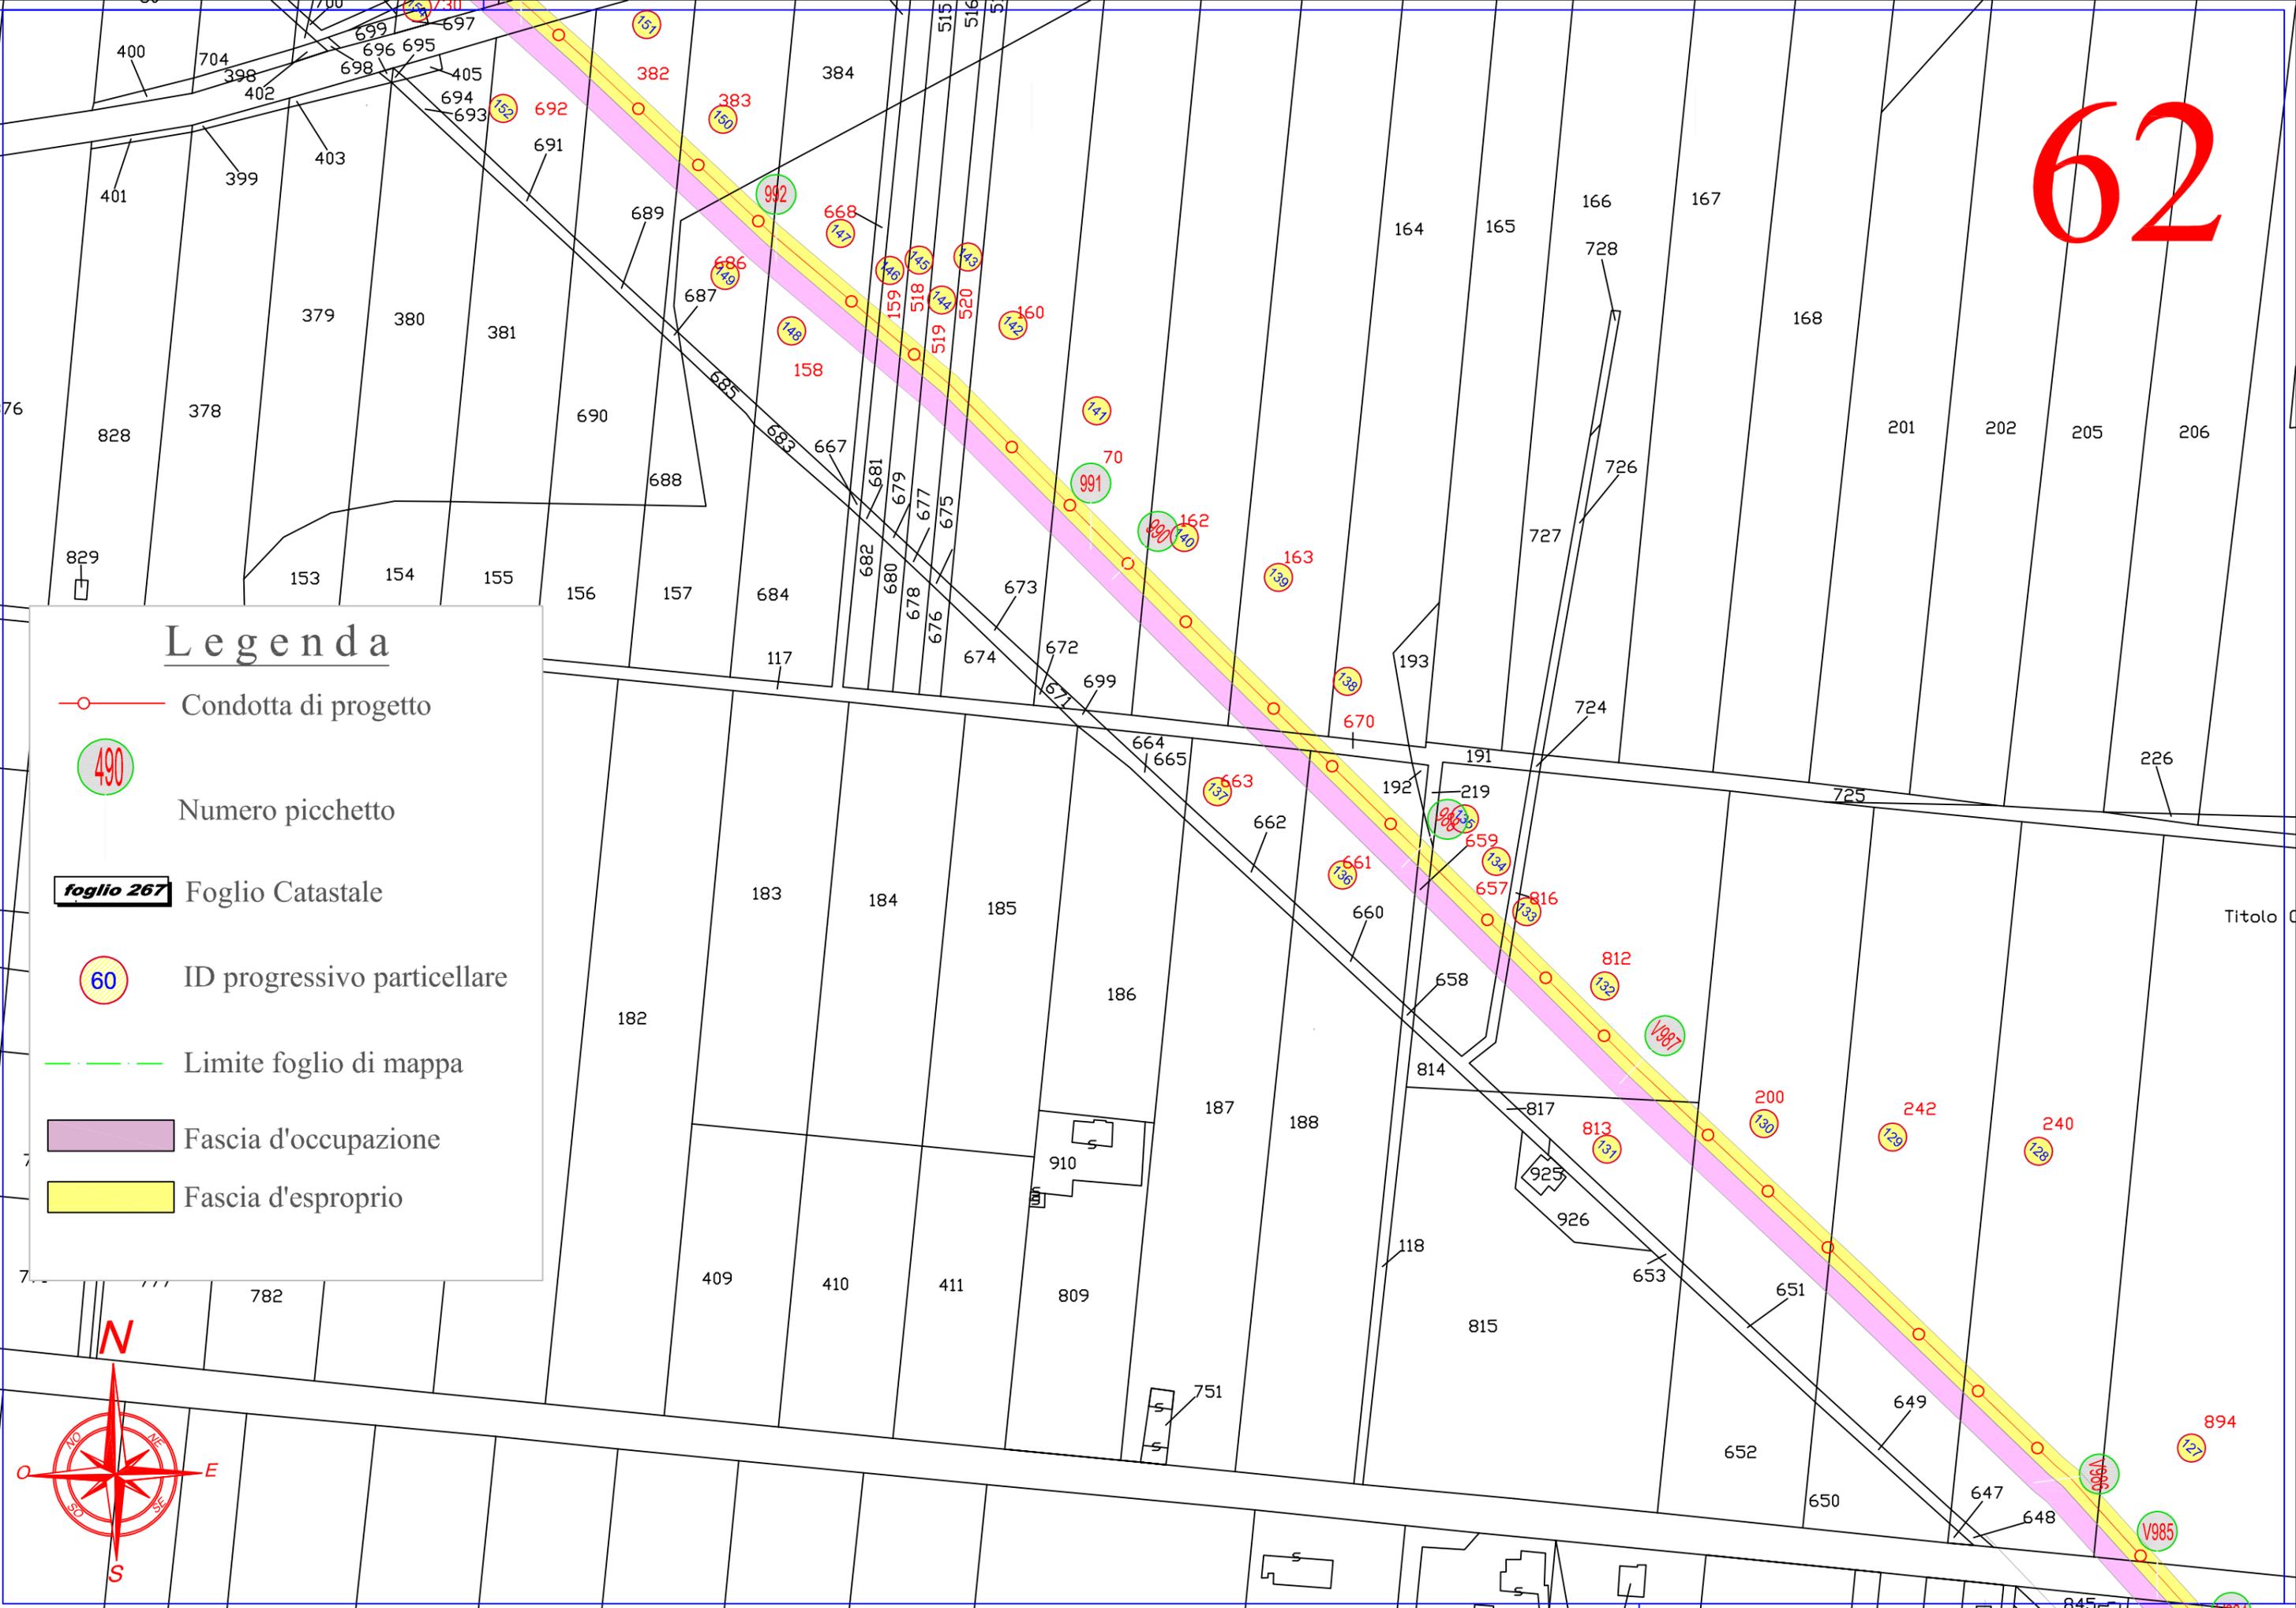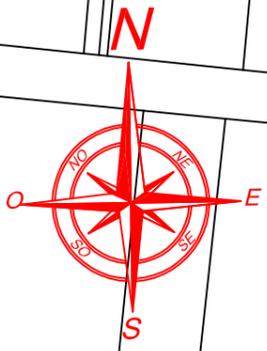

63



Legenda

- Condotta di progetto
- 490 Numero picchetto
- foglio 267** Foglio Catastale
- 60 ID progressivo particellare
- Limite foglio di mappa
- Fascia d'occupazione
- Fascia d'esproprio

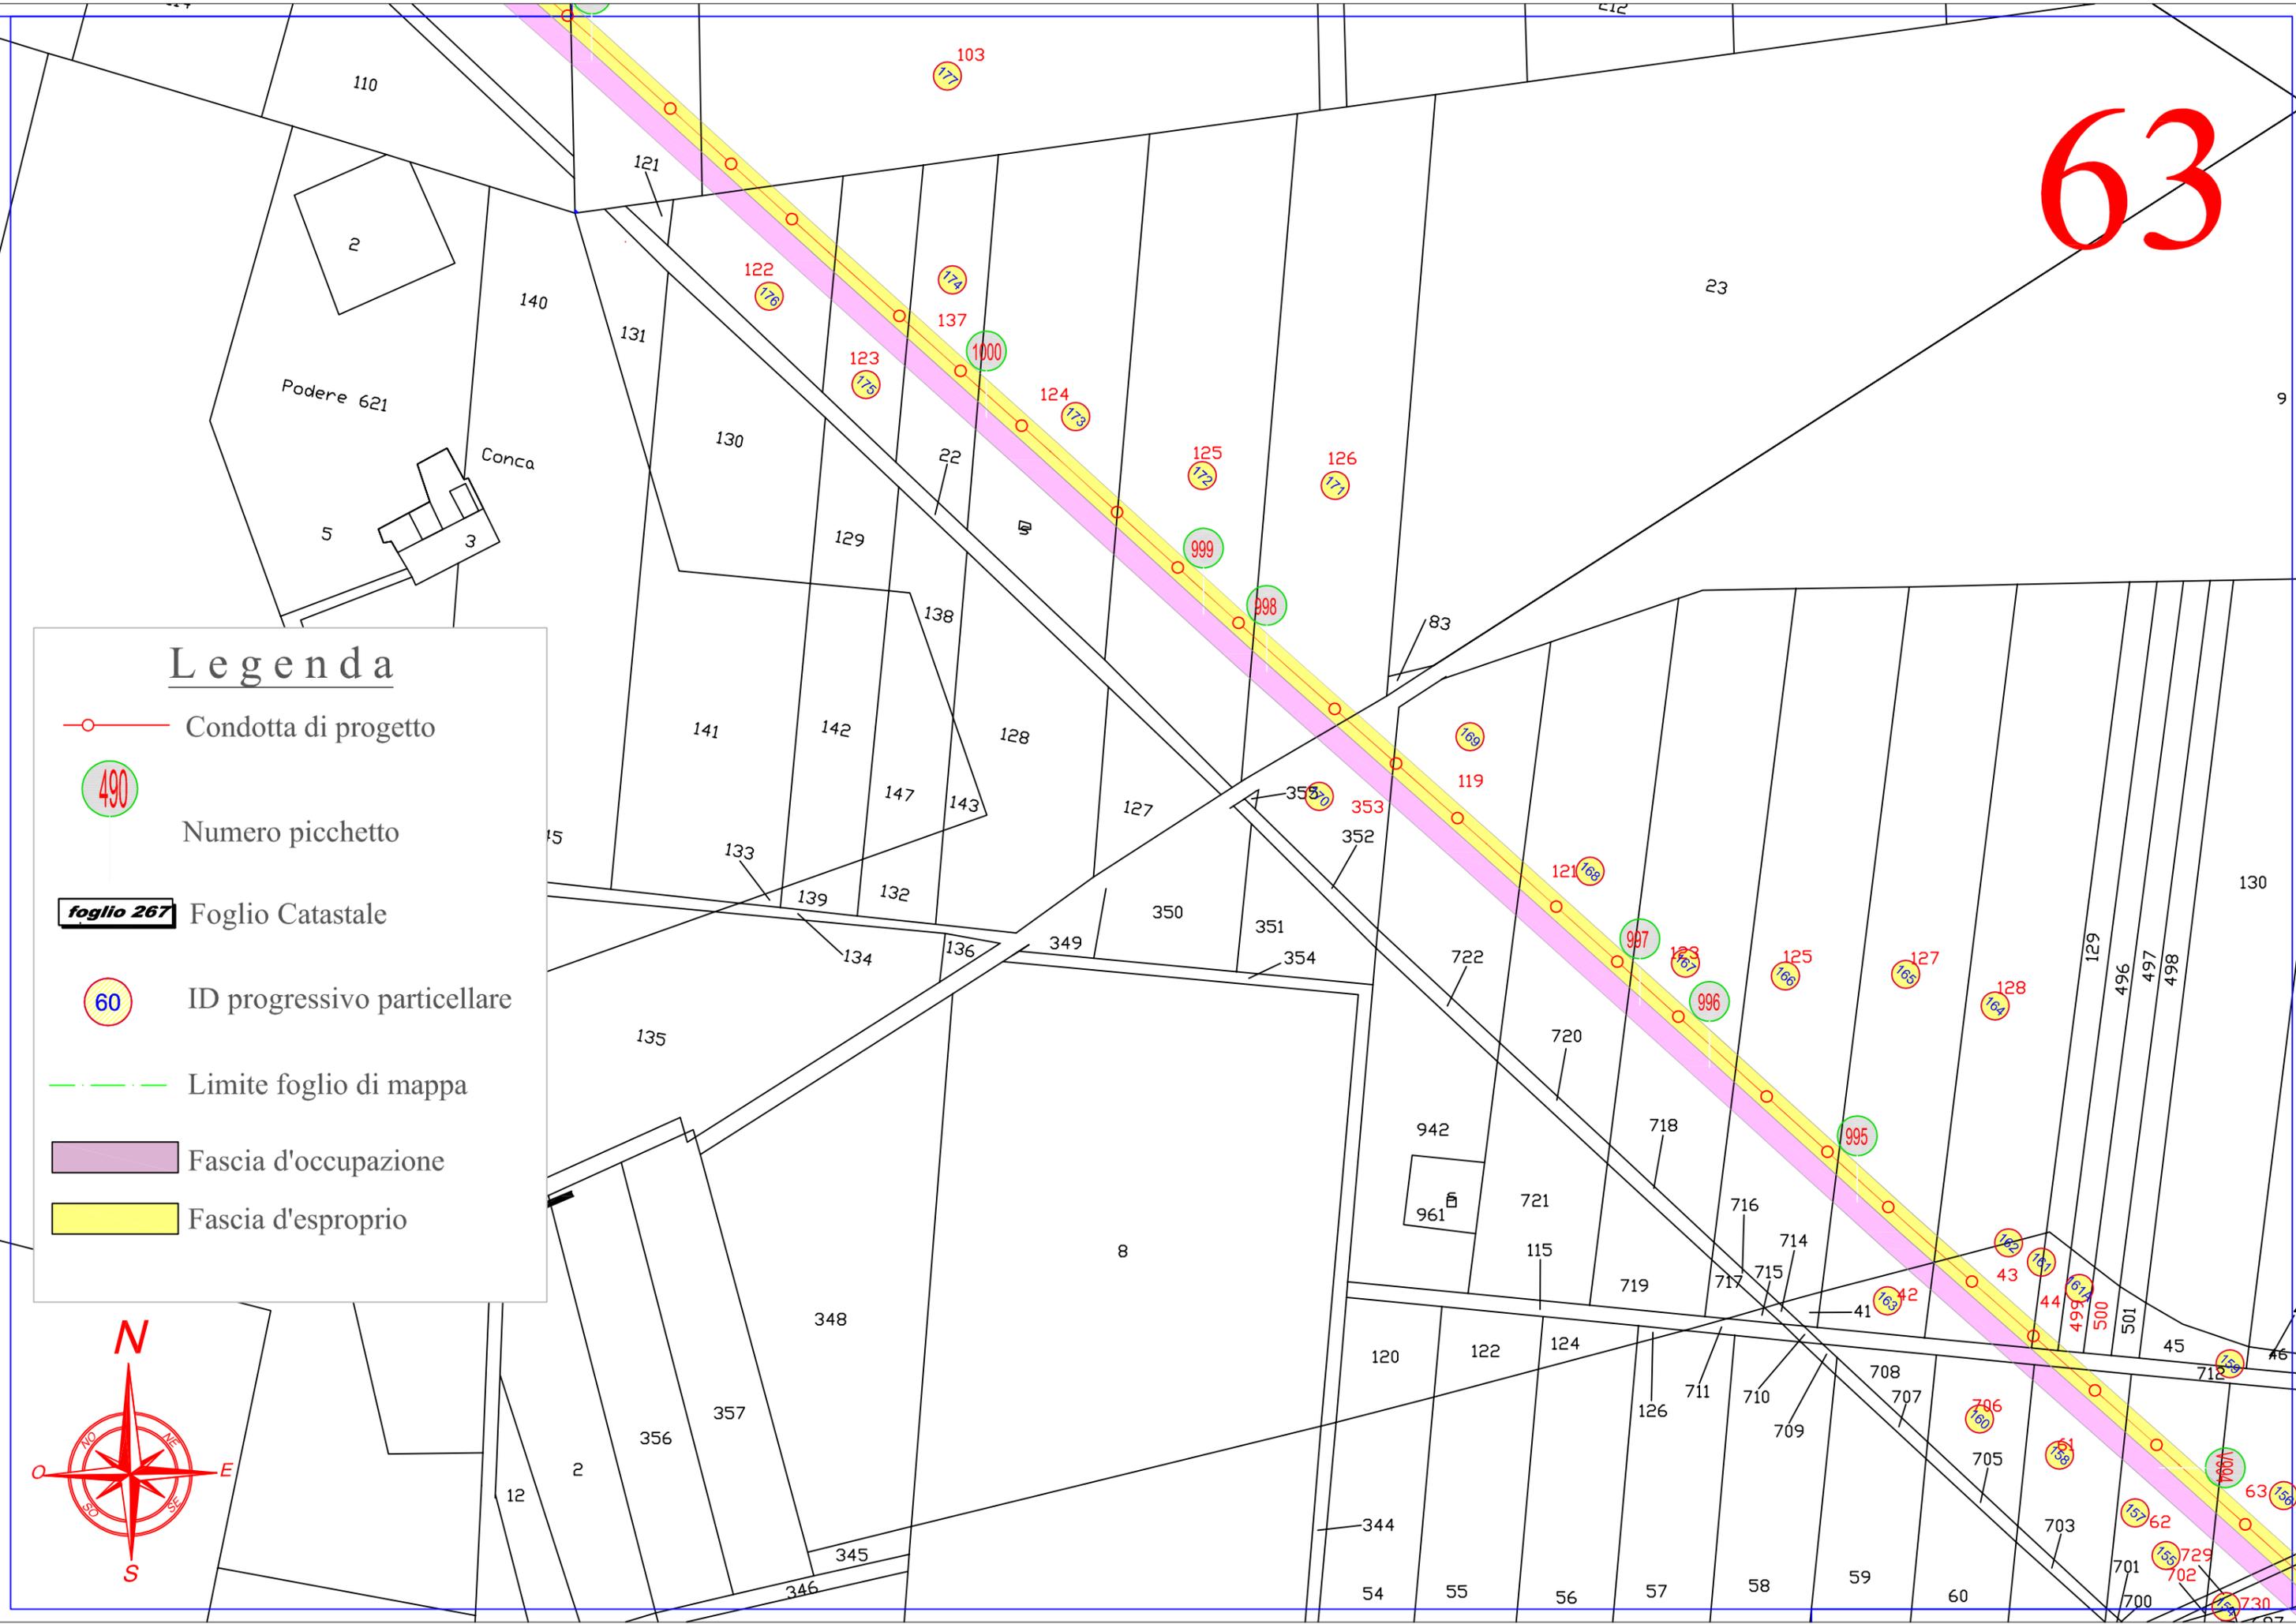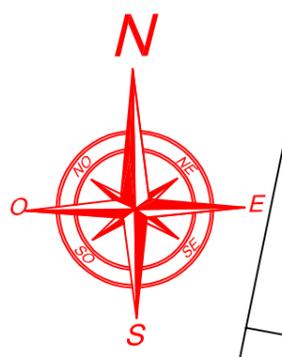



Legenda

- Condotta di progetto
- 490 Numero picchetto
- foglio 267 Foglio Catastale
- 60 ID progressivo particellare
- Limite foglio di mappa
- Fascia d'occupazione
- Fascia d'esproprio

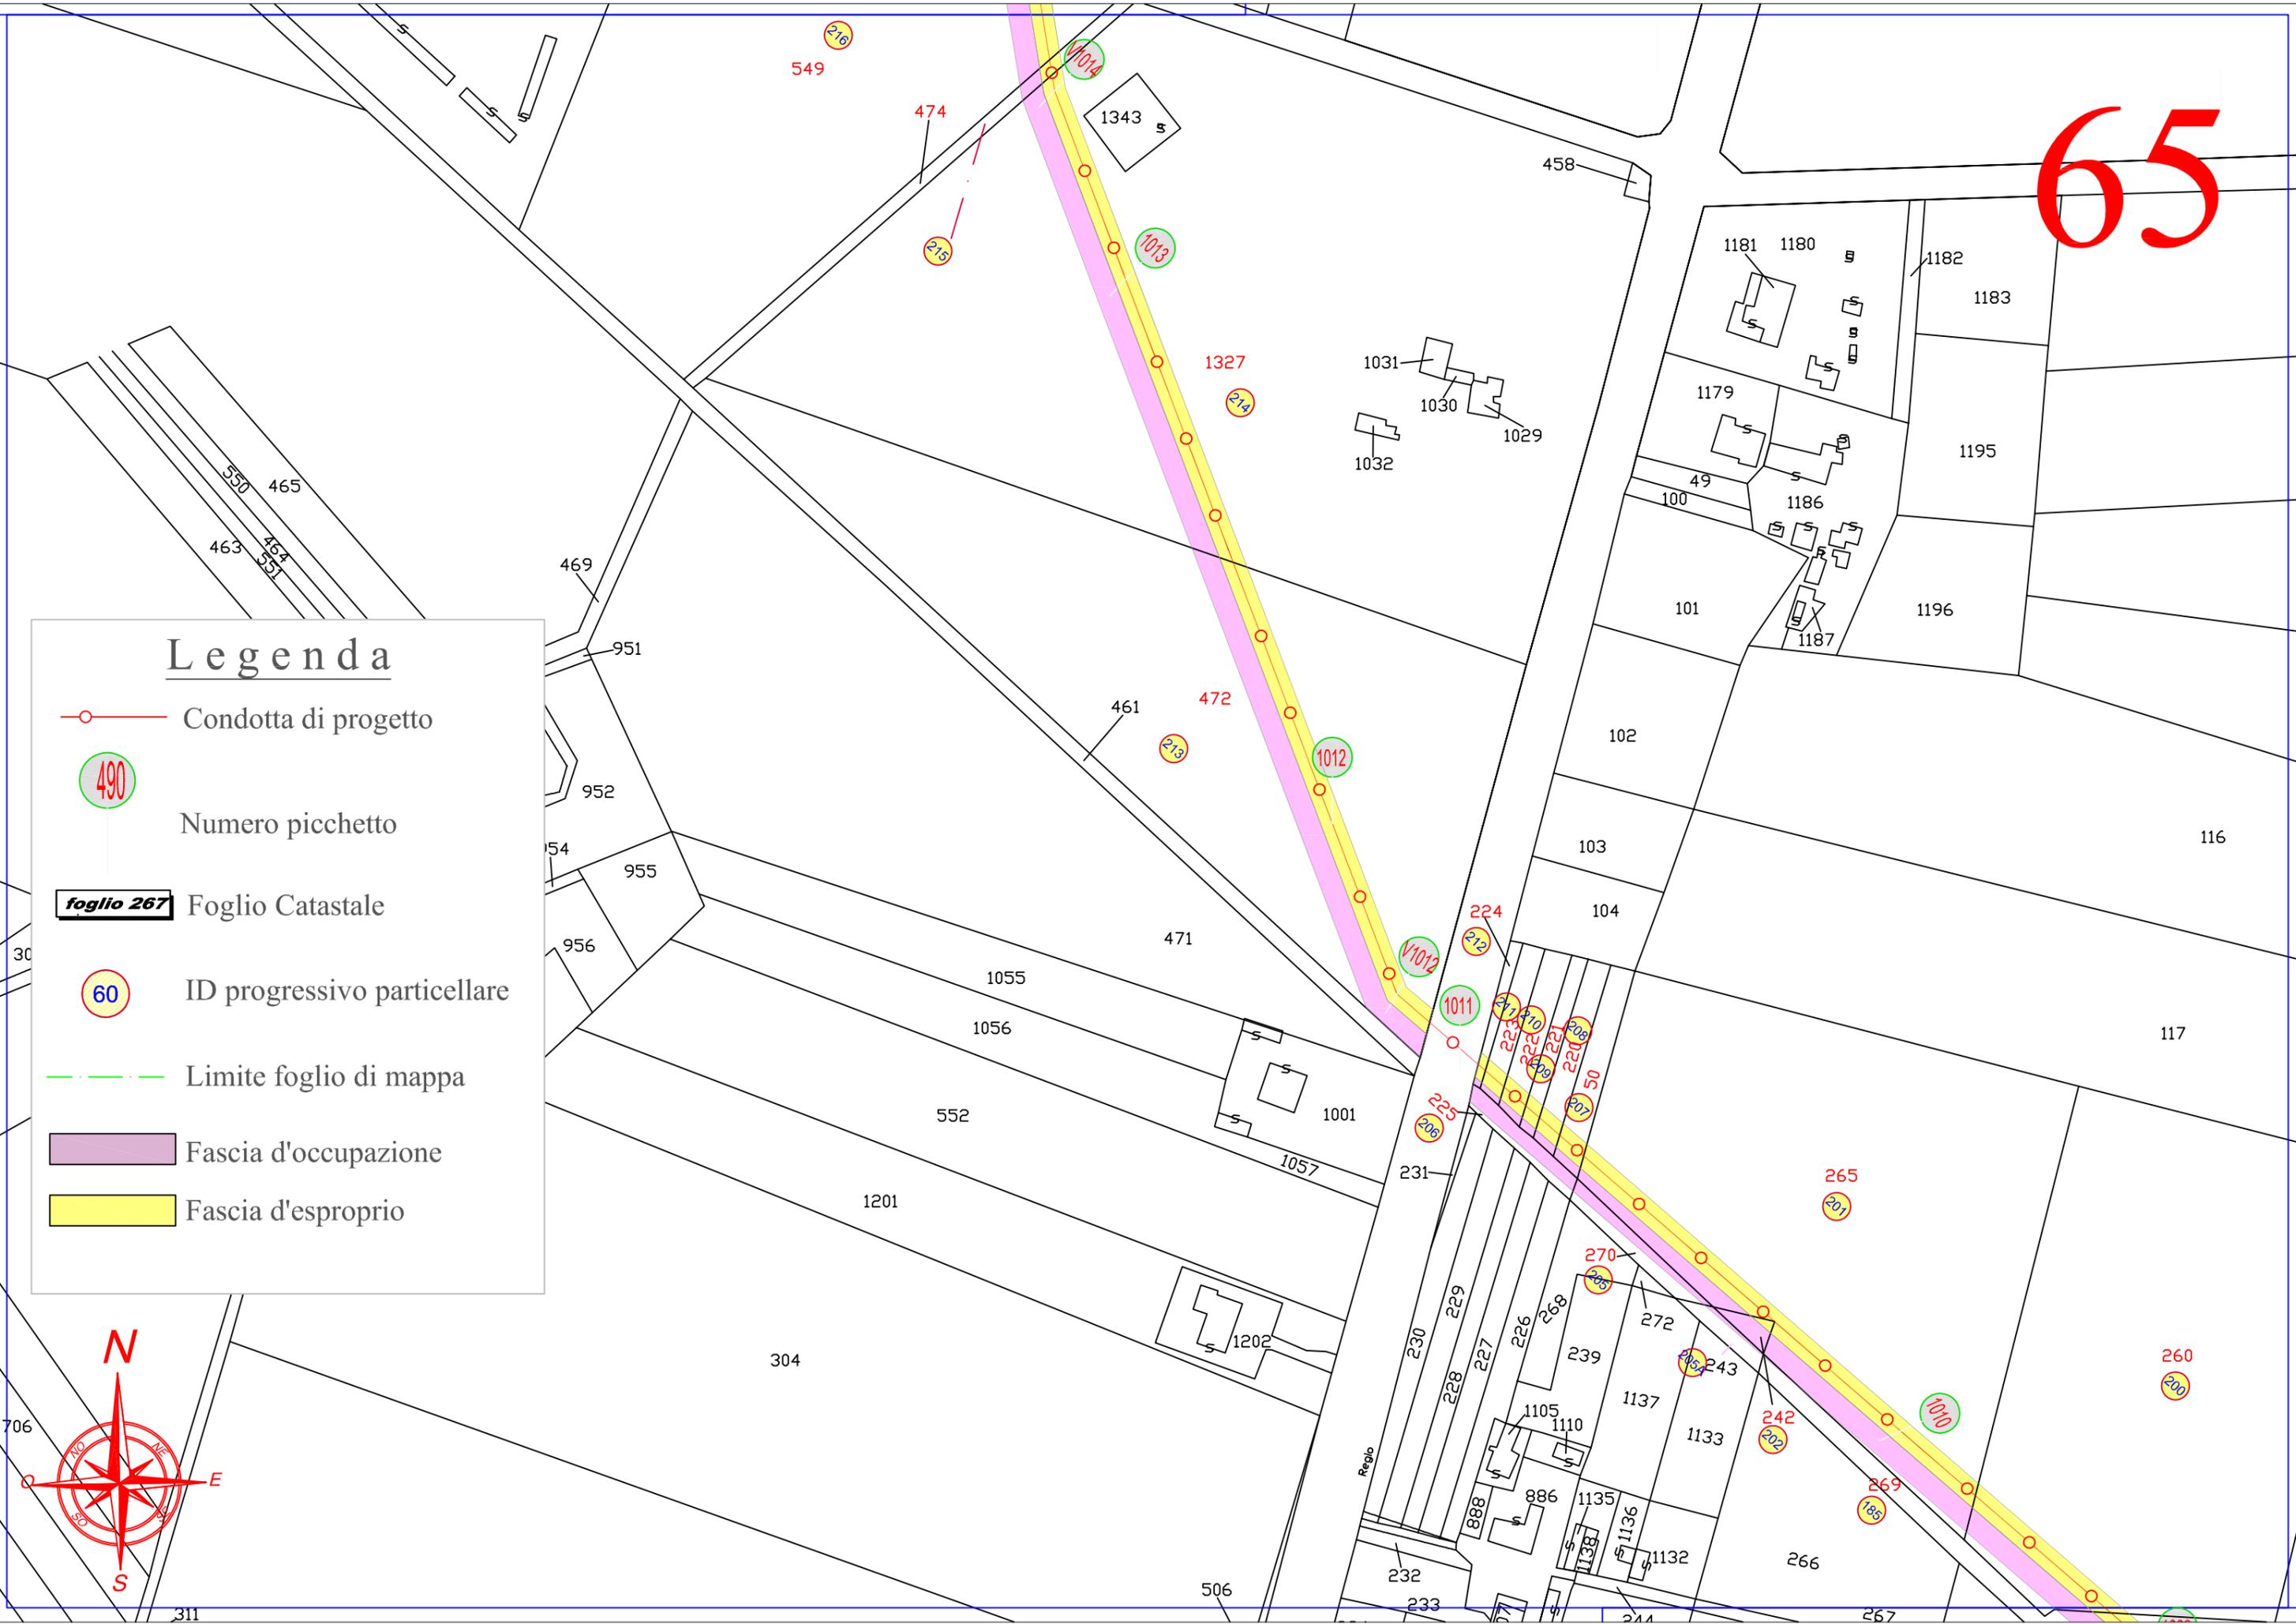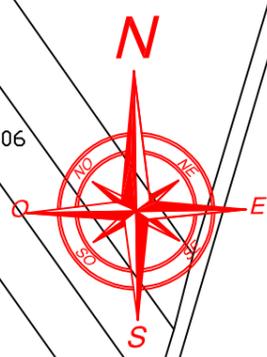




Legenda

-  Condotta di progetto
-  Numero picchetto
-  Foglio Catastale
-  ID progressivo particellare
-  Limite foglio di mappa
-  Fascia d'occupazione
-  Fascia d'esproprio

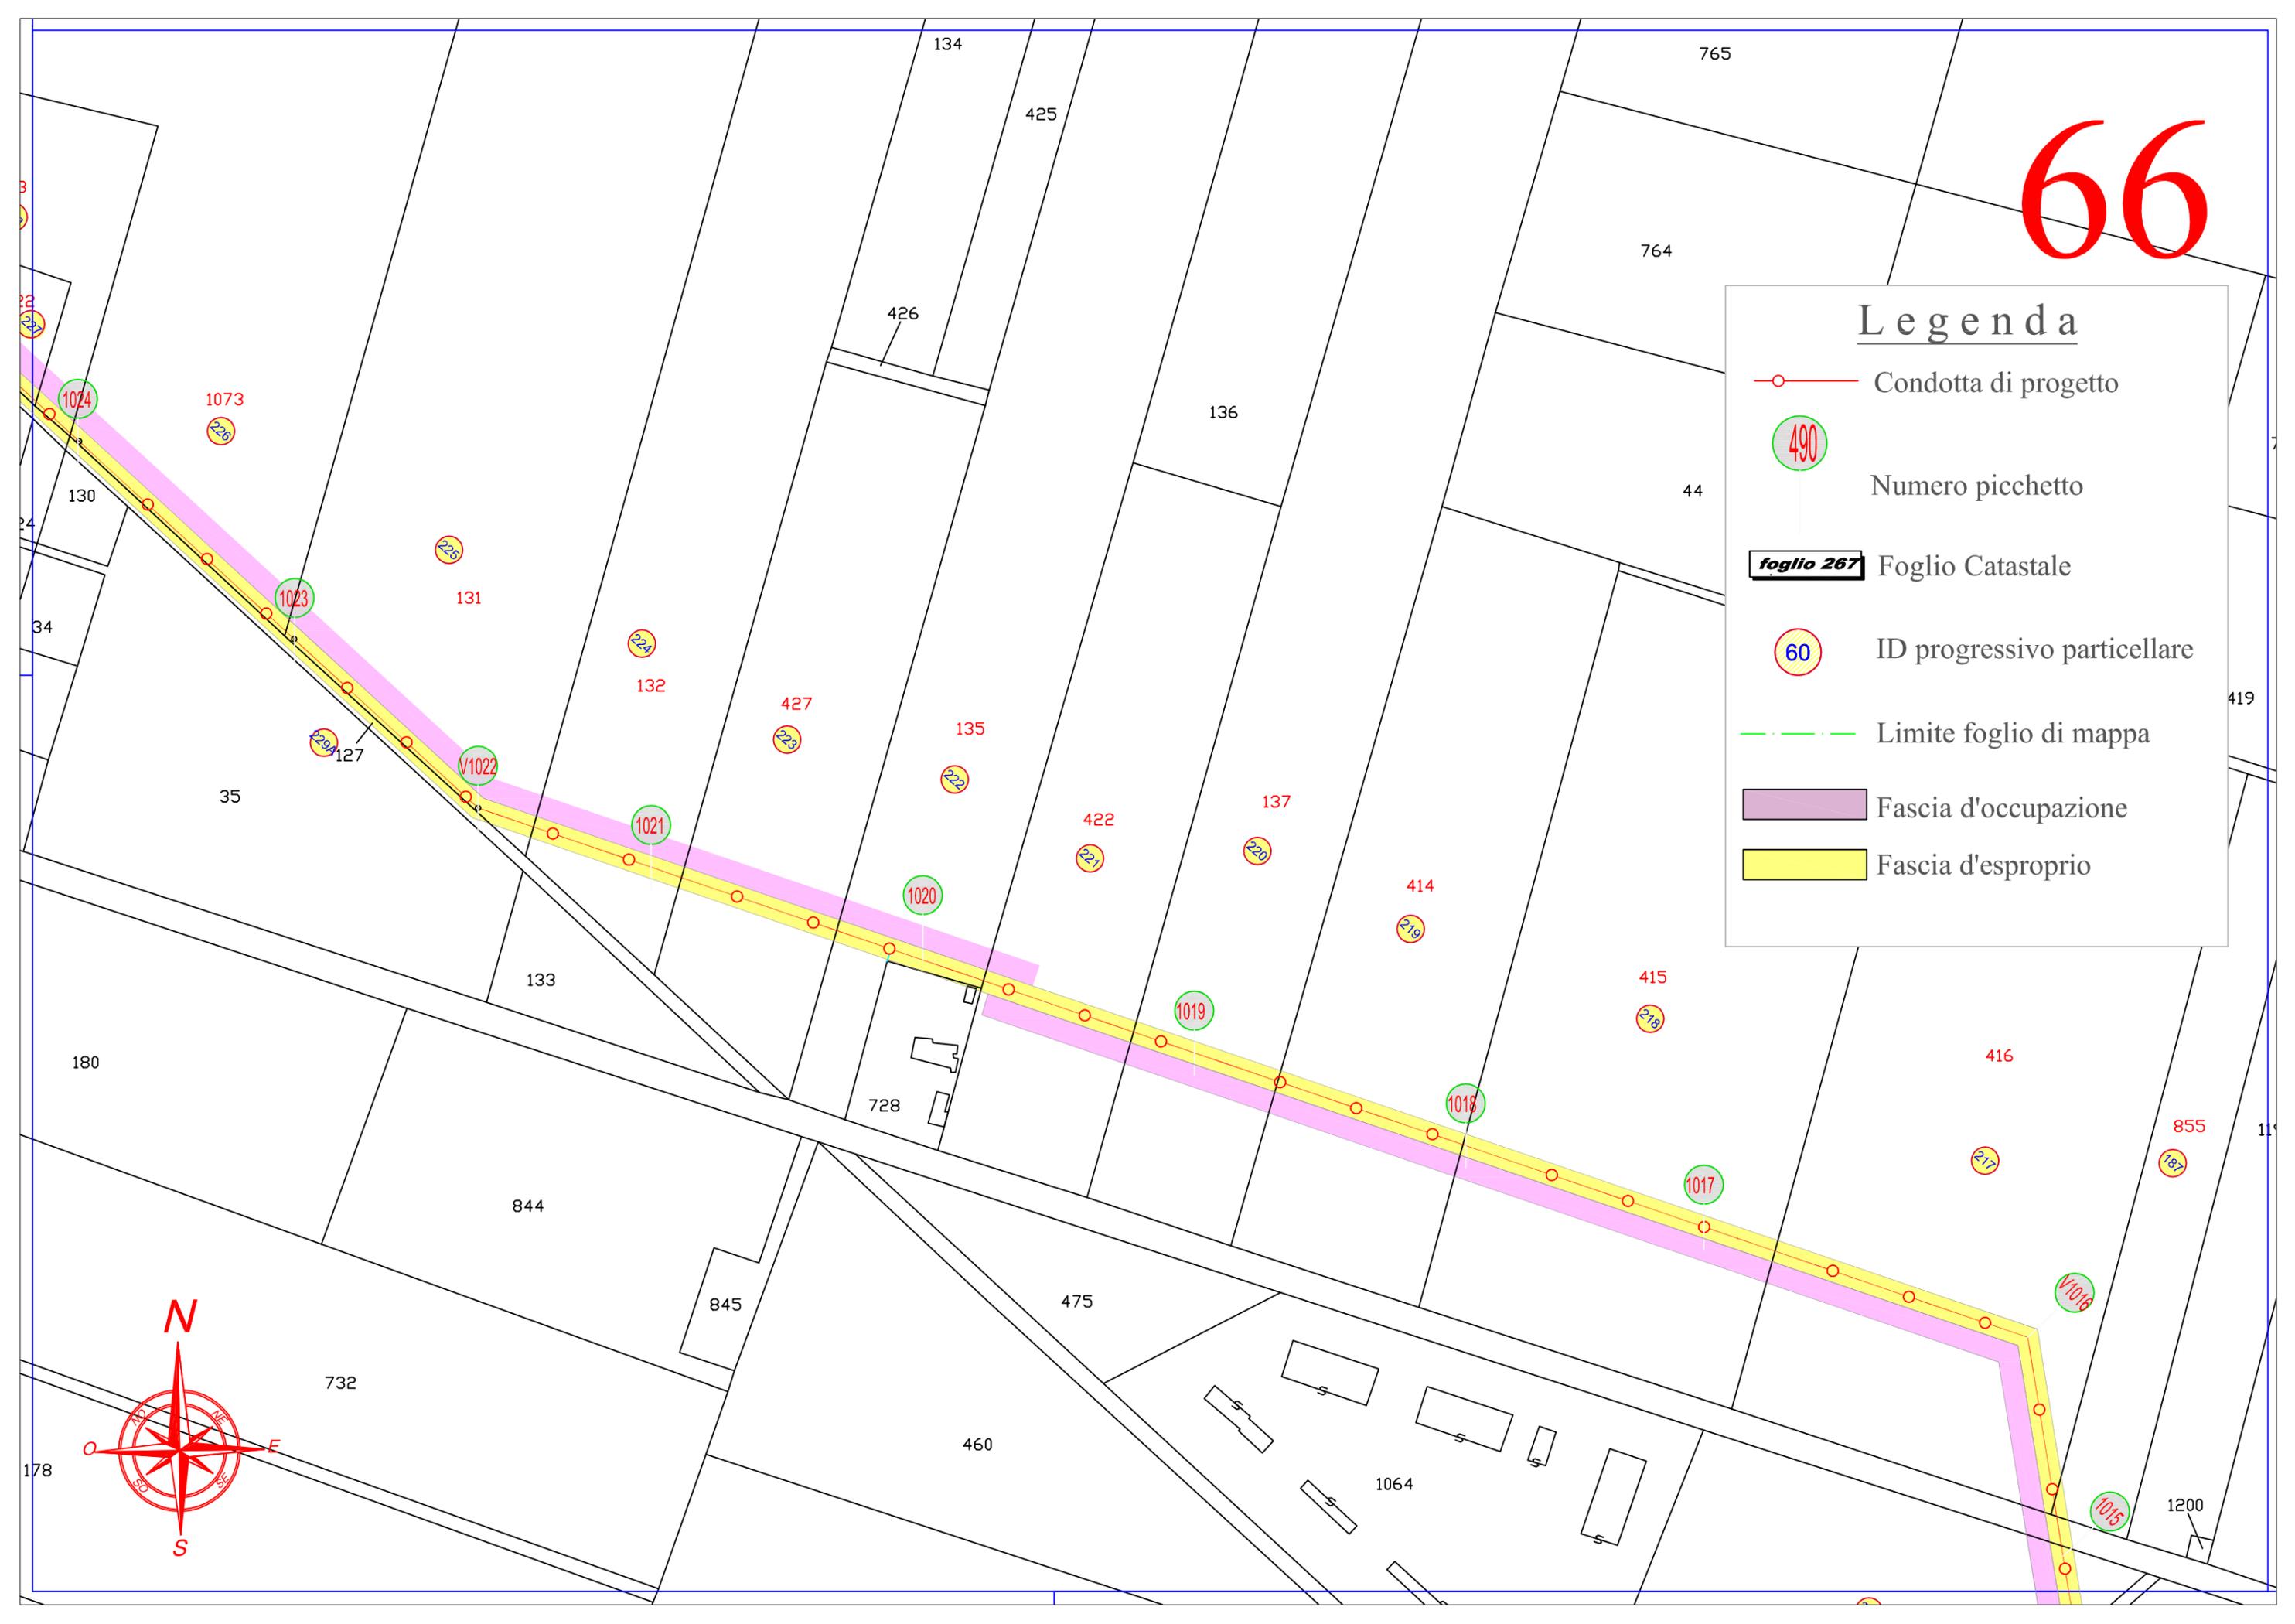
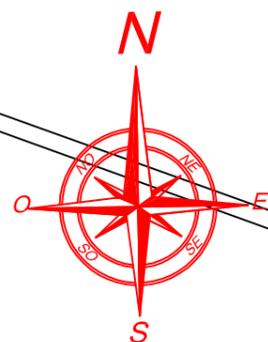



Legenda

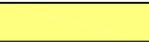-  Condotta di progetto
-  Numero picchetto
-  Foglio Catastale
-  ID progressivo particellare
-  Limite foglio di mappa
-  Fascia d'occupazione
-  Fascia d'esproprio

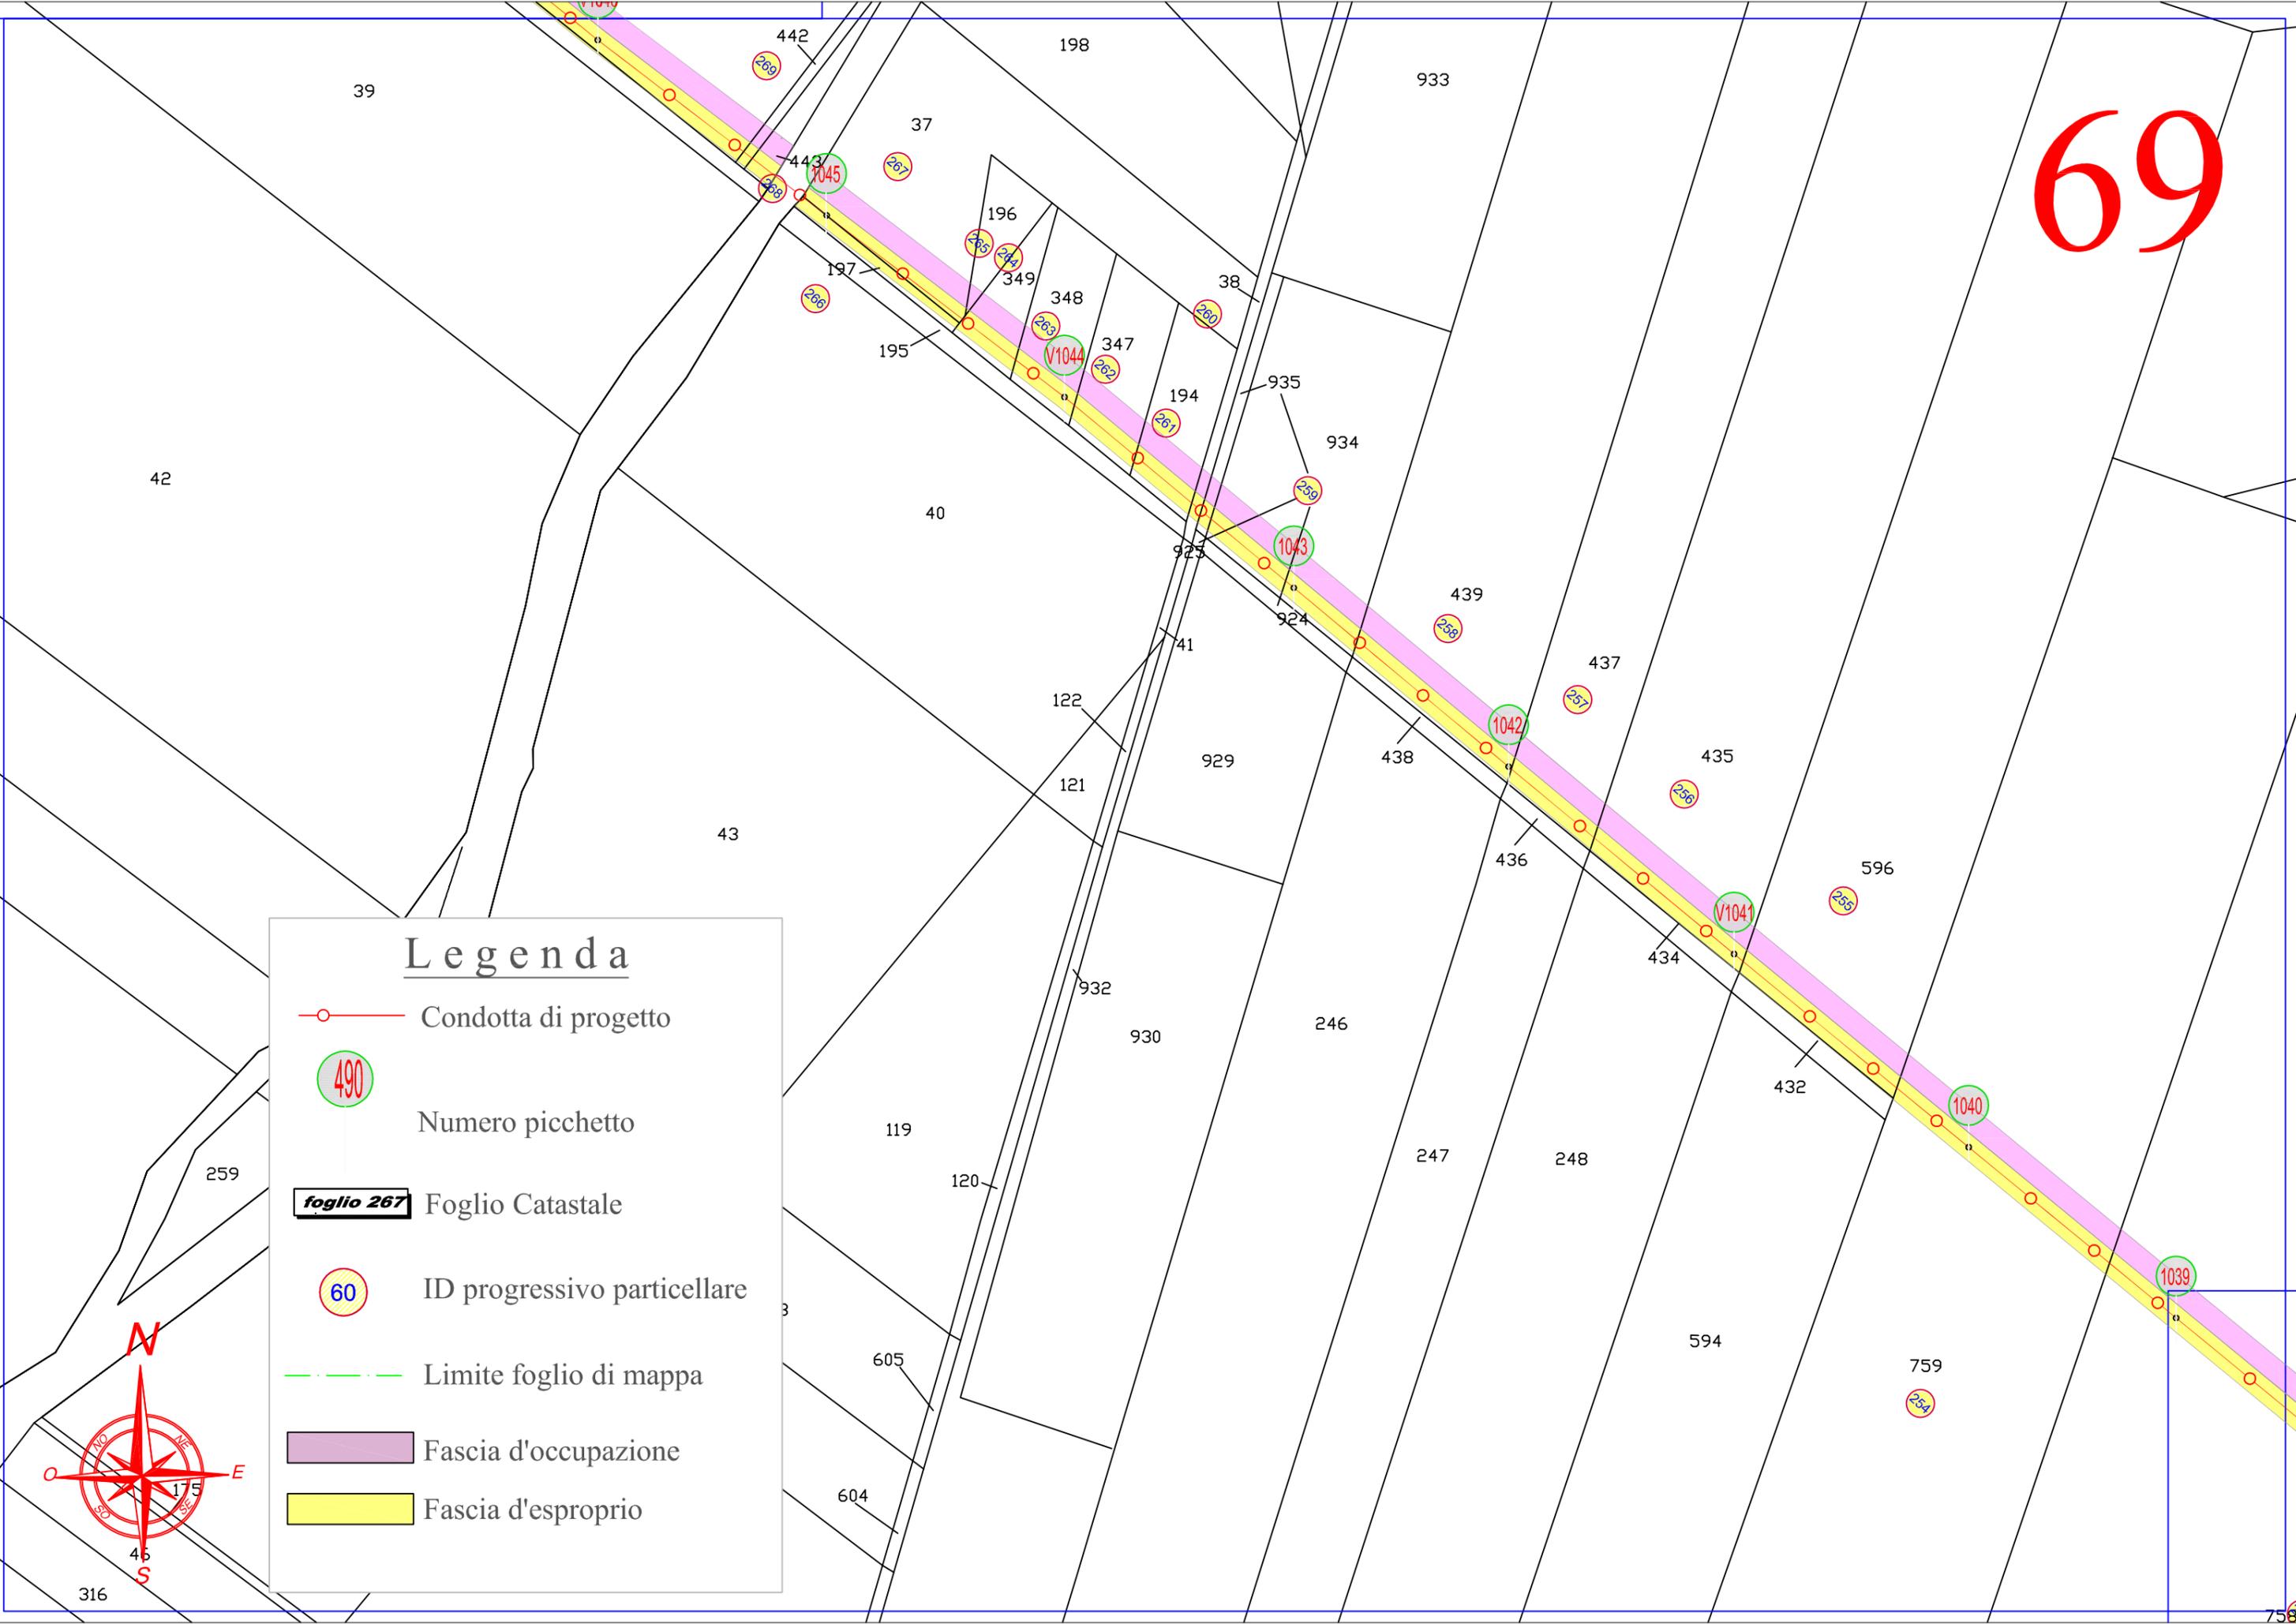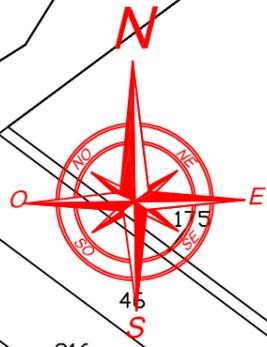


Legenda

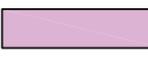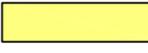-  Condotta di progetto
-  Numero picchetto
-  Foglio Catastale
-  ID progressivo particellare
-  Limite foglio di mappa
-  Fascia d'occupazione
-  Fascia d'esproprio

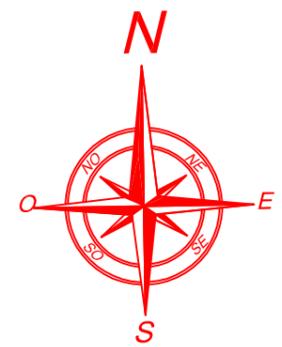

foglio 140

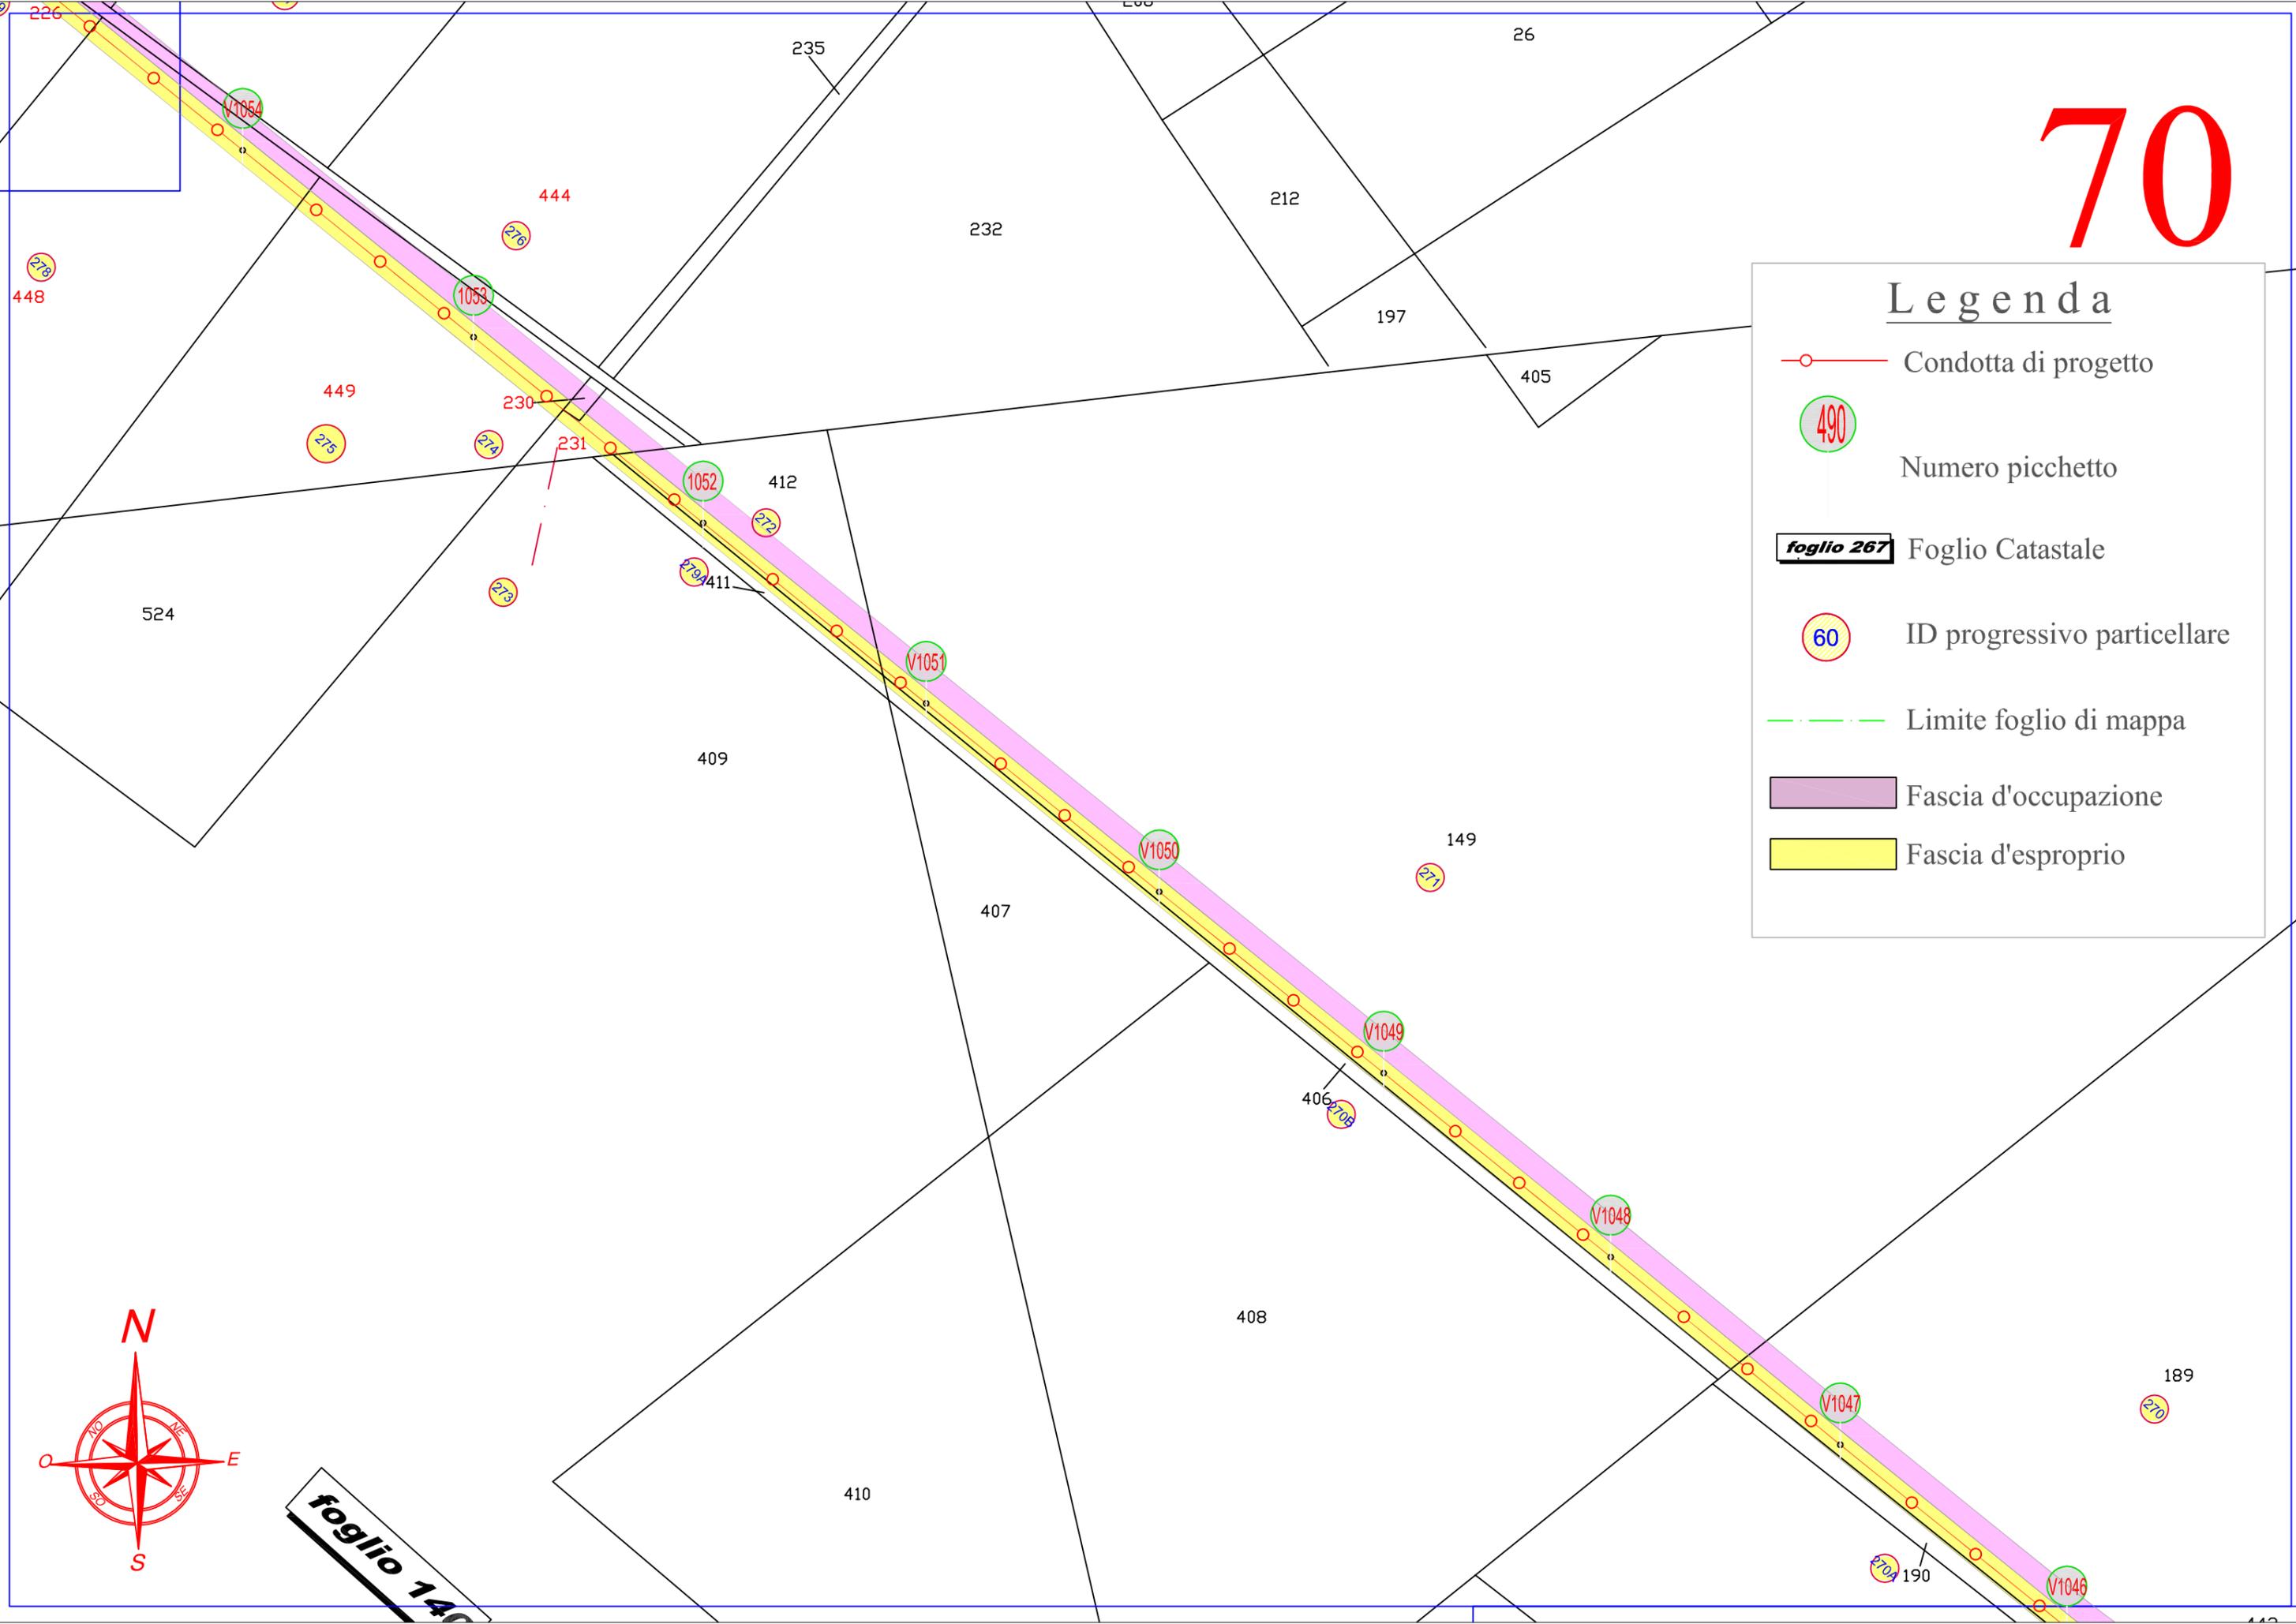

71

224

Legenda

- Condotta di progetto
- 490 Numero picchetto
- foglio 267** Foglio Catastale
- 60 ID progressivo particellare
- Limite foglio di mappa
- Fascia d'occupazione
- Fascia d'esproprio

