


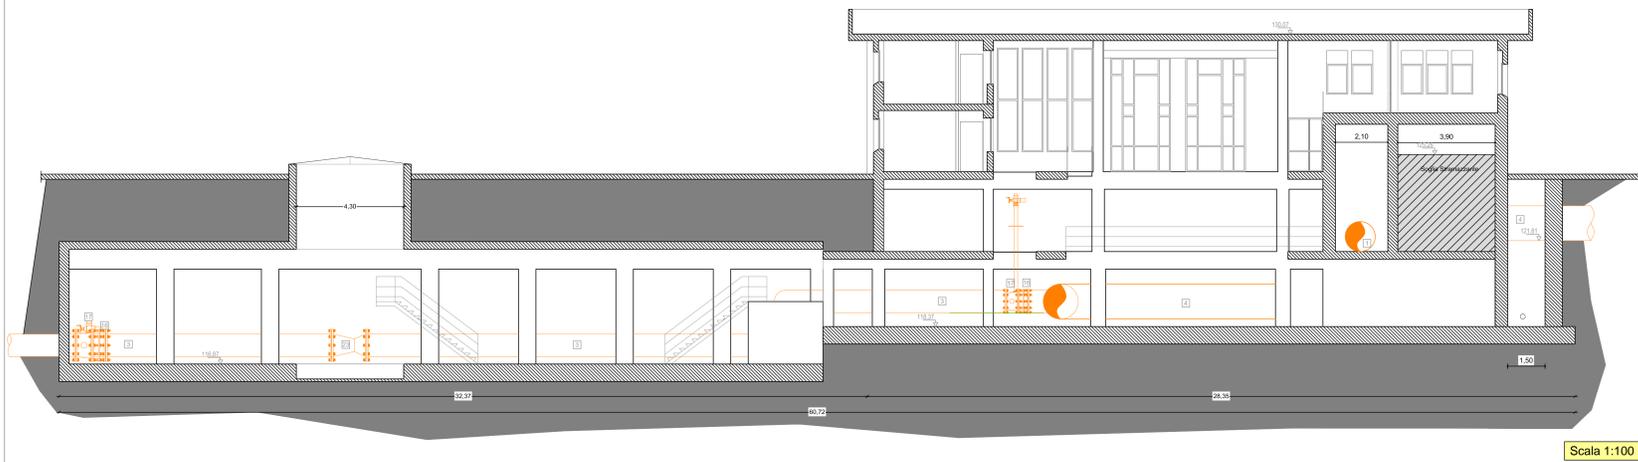


SEZIONE AA




Scala 1:100

PIANTA A QUOTA 124,57 m.l.m.

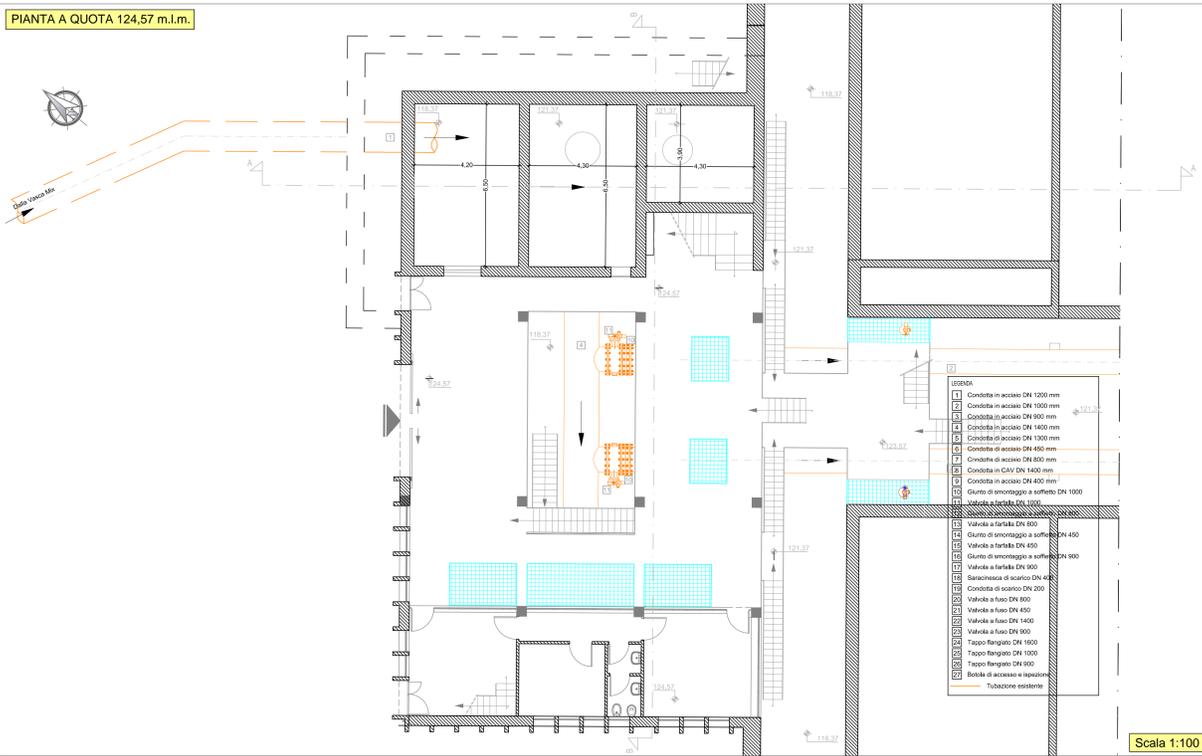


Scala 1:100

PIANTA A QUOTA 121,37 m.l.m.

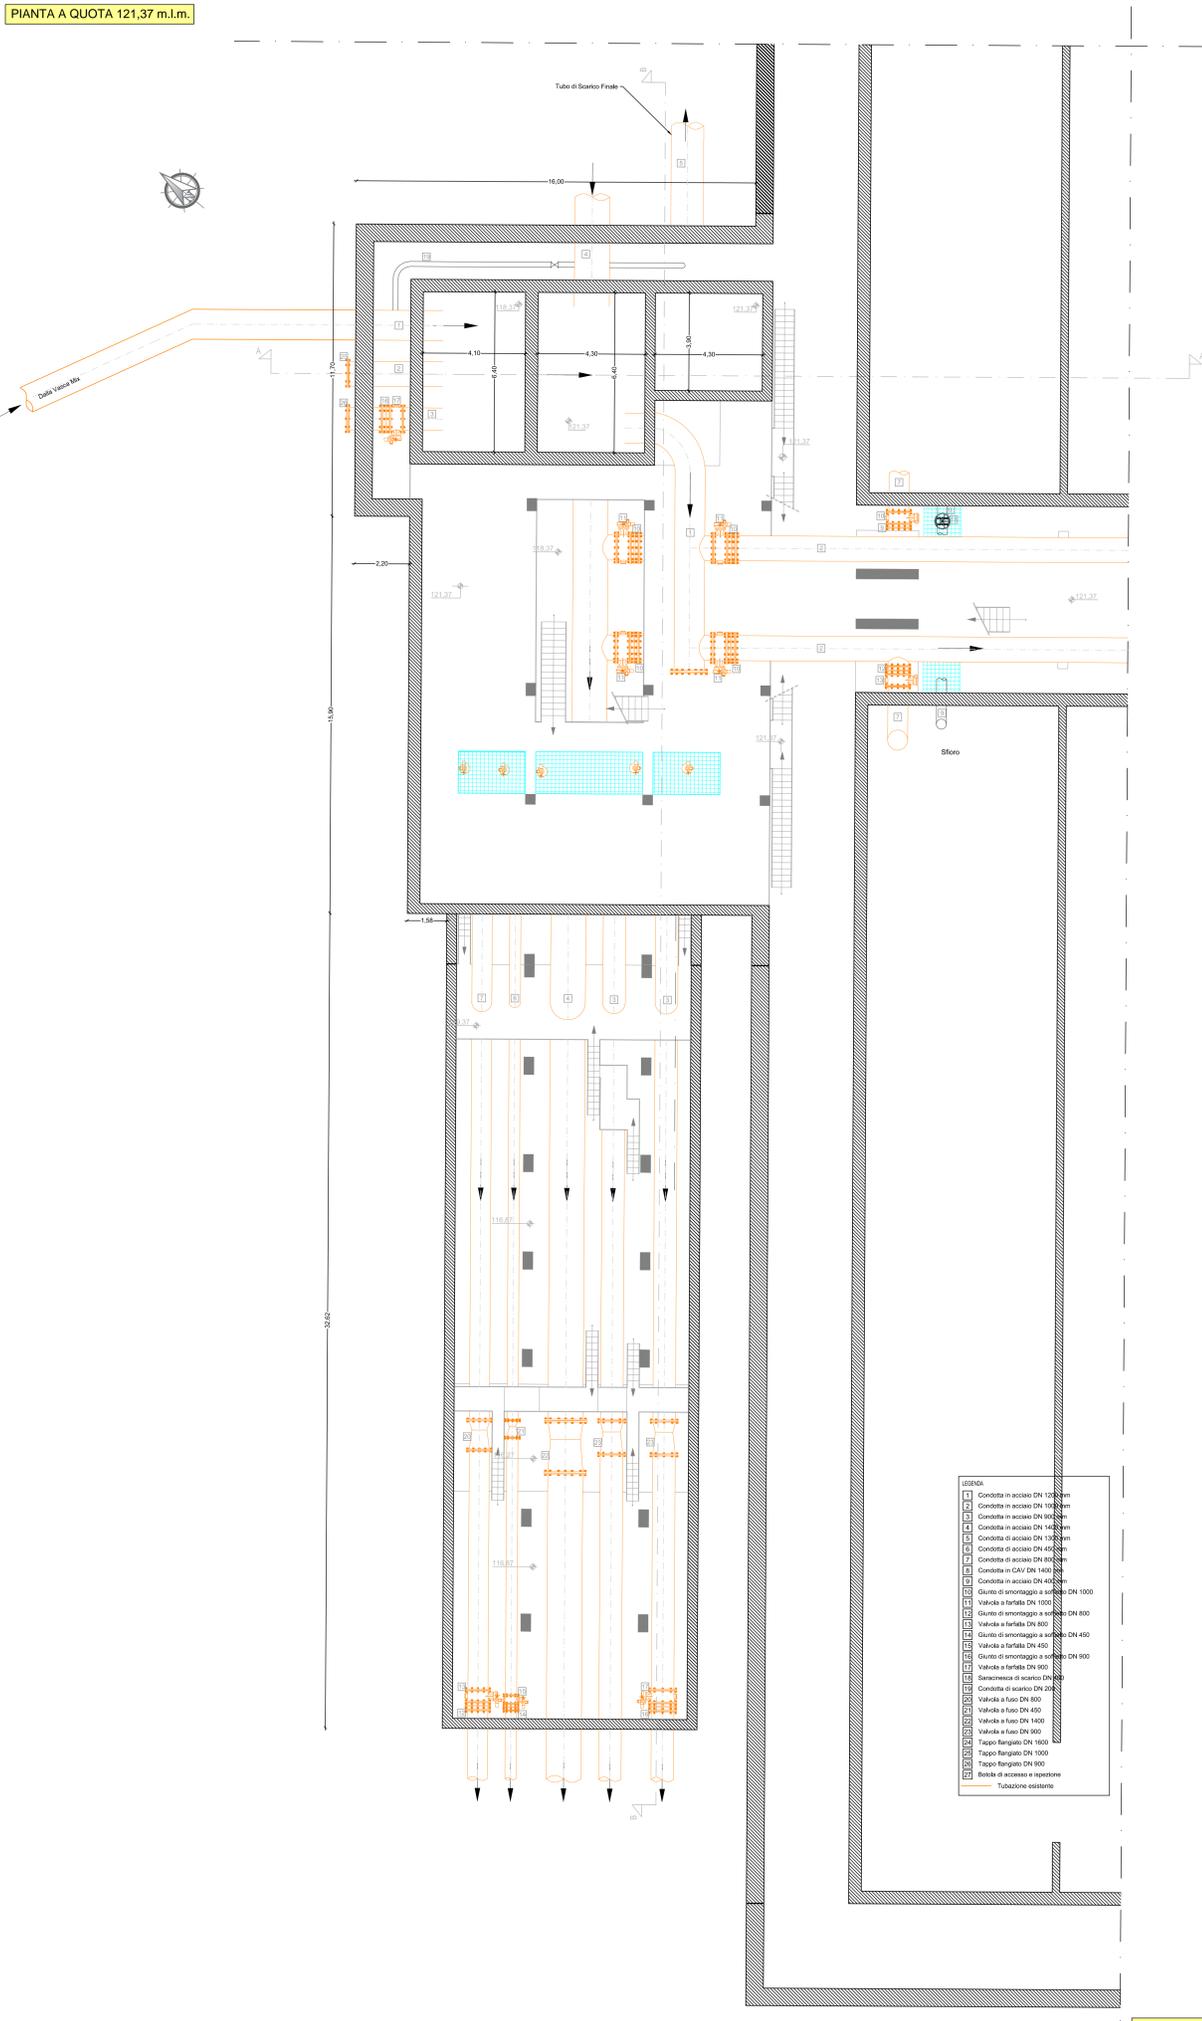


Scala 1:100

SEZIONE BB

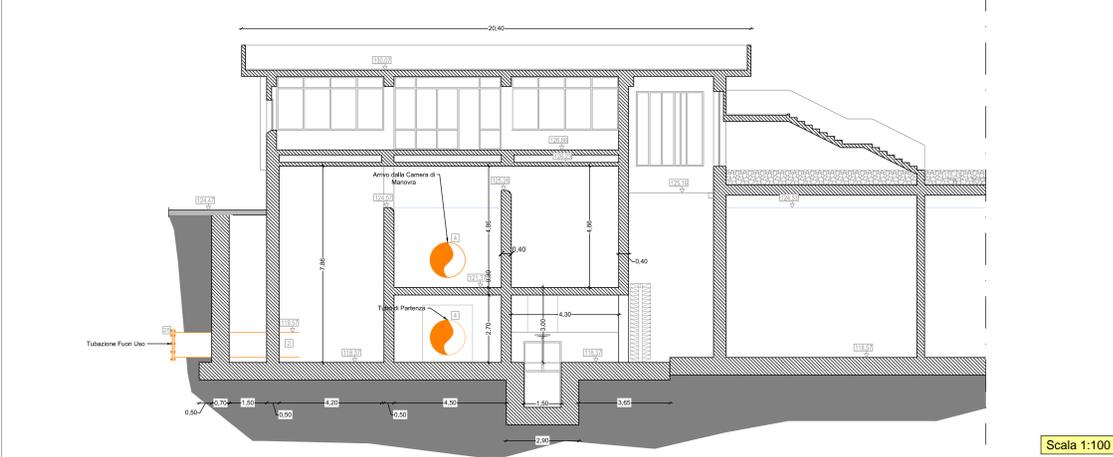


Scala 1:100

SEZIONE A'A'

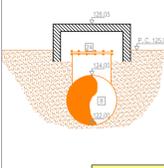


Scala 1:100

PIANTA A QUOTA 126,15 m.l.m. DEL POZZETTO A VALLE DEL TORRINO 3

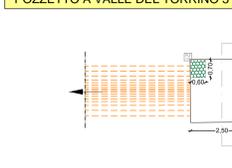

Scala 1:100

PIANTA A QUOTA 125,50 m.l.m. DEL POZZETTO A VALLE DEL TORRINO 3

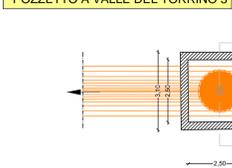

Scala 1:100

**Autorità idrica pugliese** REGIONE PUGLIA **acquedotto pugliese**

CUP: E97B15000170005 PIANO DEGLI INTERVENTI DELL'ACQUEDOTTO PUGLIESE S.p.A. 2016 - 2019

**PROGETTO DEFINITIVO**  
ACQUEDOTTO DEL FORTORE, LOCONO ED OFANTO - OPERE DI INTERCONNESSIONE - II LOTTO: CONDOTTA DALL'OPERA DI DISCONNESSIONE DI CANOSA AL SERBATOIO DI FOGGIA

Il Responsabile dell'Intervento  
ing. Massimo PESTIGLIANI

**PROGETTAZIONE**  
Progettisti  
ing. Rosario FERRARO (Responsabile Progetto)  
ing. Francesco DI LORO  
ing. Antonella GIUSTACAZZA  
ing. M. Alessio SALIOLA  
geom. Giuseppe VALENTINO  
ing. Roberto LAUDA  
Collaborazione alla progettazione  
ing. Pietro SIMONE  
Il Responsabile della Progettazione  
ing. Massimo PESTIGLIANI

Elaborato  
**G.9.2.2**  
**Nodo di Foggia:**  
**planimetria stato dei luoghi con Piping**

Codice Intervento P1292 Codice SAP: 21/16650 Prot. N. 45215 Data 14/07/2020 Scala: 1:100

N. Rev.	Data	Descrizione	Disegnato	Controllato	Approvato
01	07/11/2020	Omesso per Progetto definitivo			

- LEGENDA
