



REGIONE
PUGLIA



CUP:E97B15000170005 PIANO DEGLI INTERVENTI
DELL'ACQUEDOTTO PUGLIESE S.p.A.
2016 - 2019

PROGETTO DEFINITIVO
ACQUEDOTTO DEL FORTORE, LOONE ED OFANTO - OPERE DI
INTERCONNESSIONE - II LOTTO: CONDOTTA DALL'OPERA DI
DISCONNESSIONE DI CANOSA AL SERBATOIO DI FOGGIA

Il Responsabile del Procedimento
ing. Massimo Pellegrini

PROGETTAZIONE

Progettisti

ing. Rosario ESPOSITO (Responsabile del progetto)

ing. Tommaso DI LERNIA

ing. Michelangelo GUASTAMACCHIA

ing. M. Alessandro SALIOLA

geom. Giuseppe VALENTINO

ing. Roberto LAVOPA

Collaborazione alla progettazione
geom. Pietro SIMONE

Il Responsabile Ingegneria di Progettazione
ing. Massimo PELLEGRINI



Direzione Ingegneria

Il Direttore
ing. Andrea VOLPE

Elaborato

G.3.2.6

**Piano particellare grafico di esproprio
San Ferdinando di Puglia**

Codice Intervento P1292

Codice SAP: 21/16650

Prot. N. 45215
Data 14/07/2020

Scala: 1:2000

N. Rev.	Data	Descrizione	Disegnato	Controllato	Approvato
00	OTT. 2020	Emesso per Progetto definitivo			-

Acquedotto Pugliese S.p.A. - 70121 Bari Via Cognetti, 36 - www.aqp.it - Telefono +39.080.5723111 C.F. e P.IVA 00347000721 REA C.C.I.A.A. di Bari n. 414092





5

Legenda

- Condotta di progetto
- ④⑨⑩ Numero picchetto
- foglio 267** Foglio Catastale
- ⑥⑩ ID progressivo particellare
- Limite foglio di mappa
- █ Fascia d'occupazione
- █ Fascia d'esproprio


foglio 47

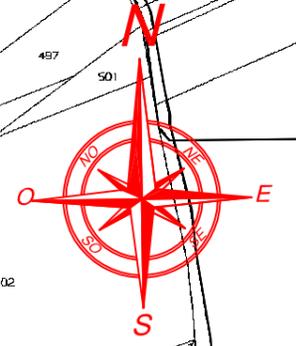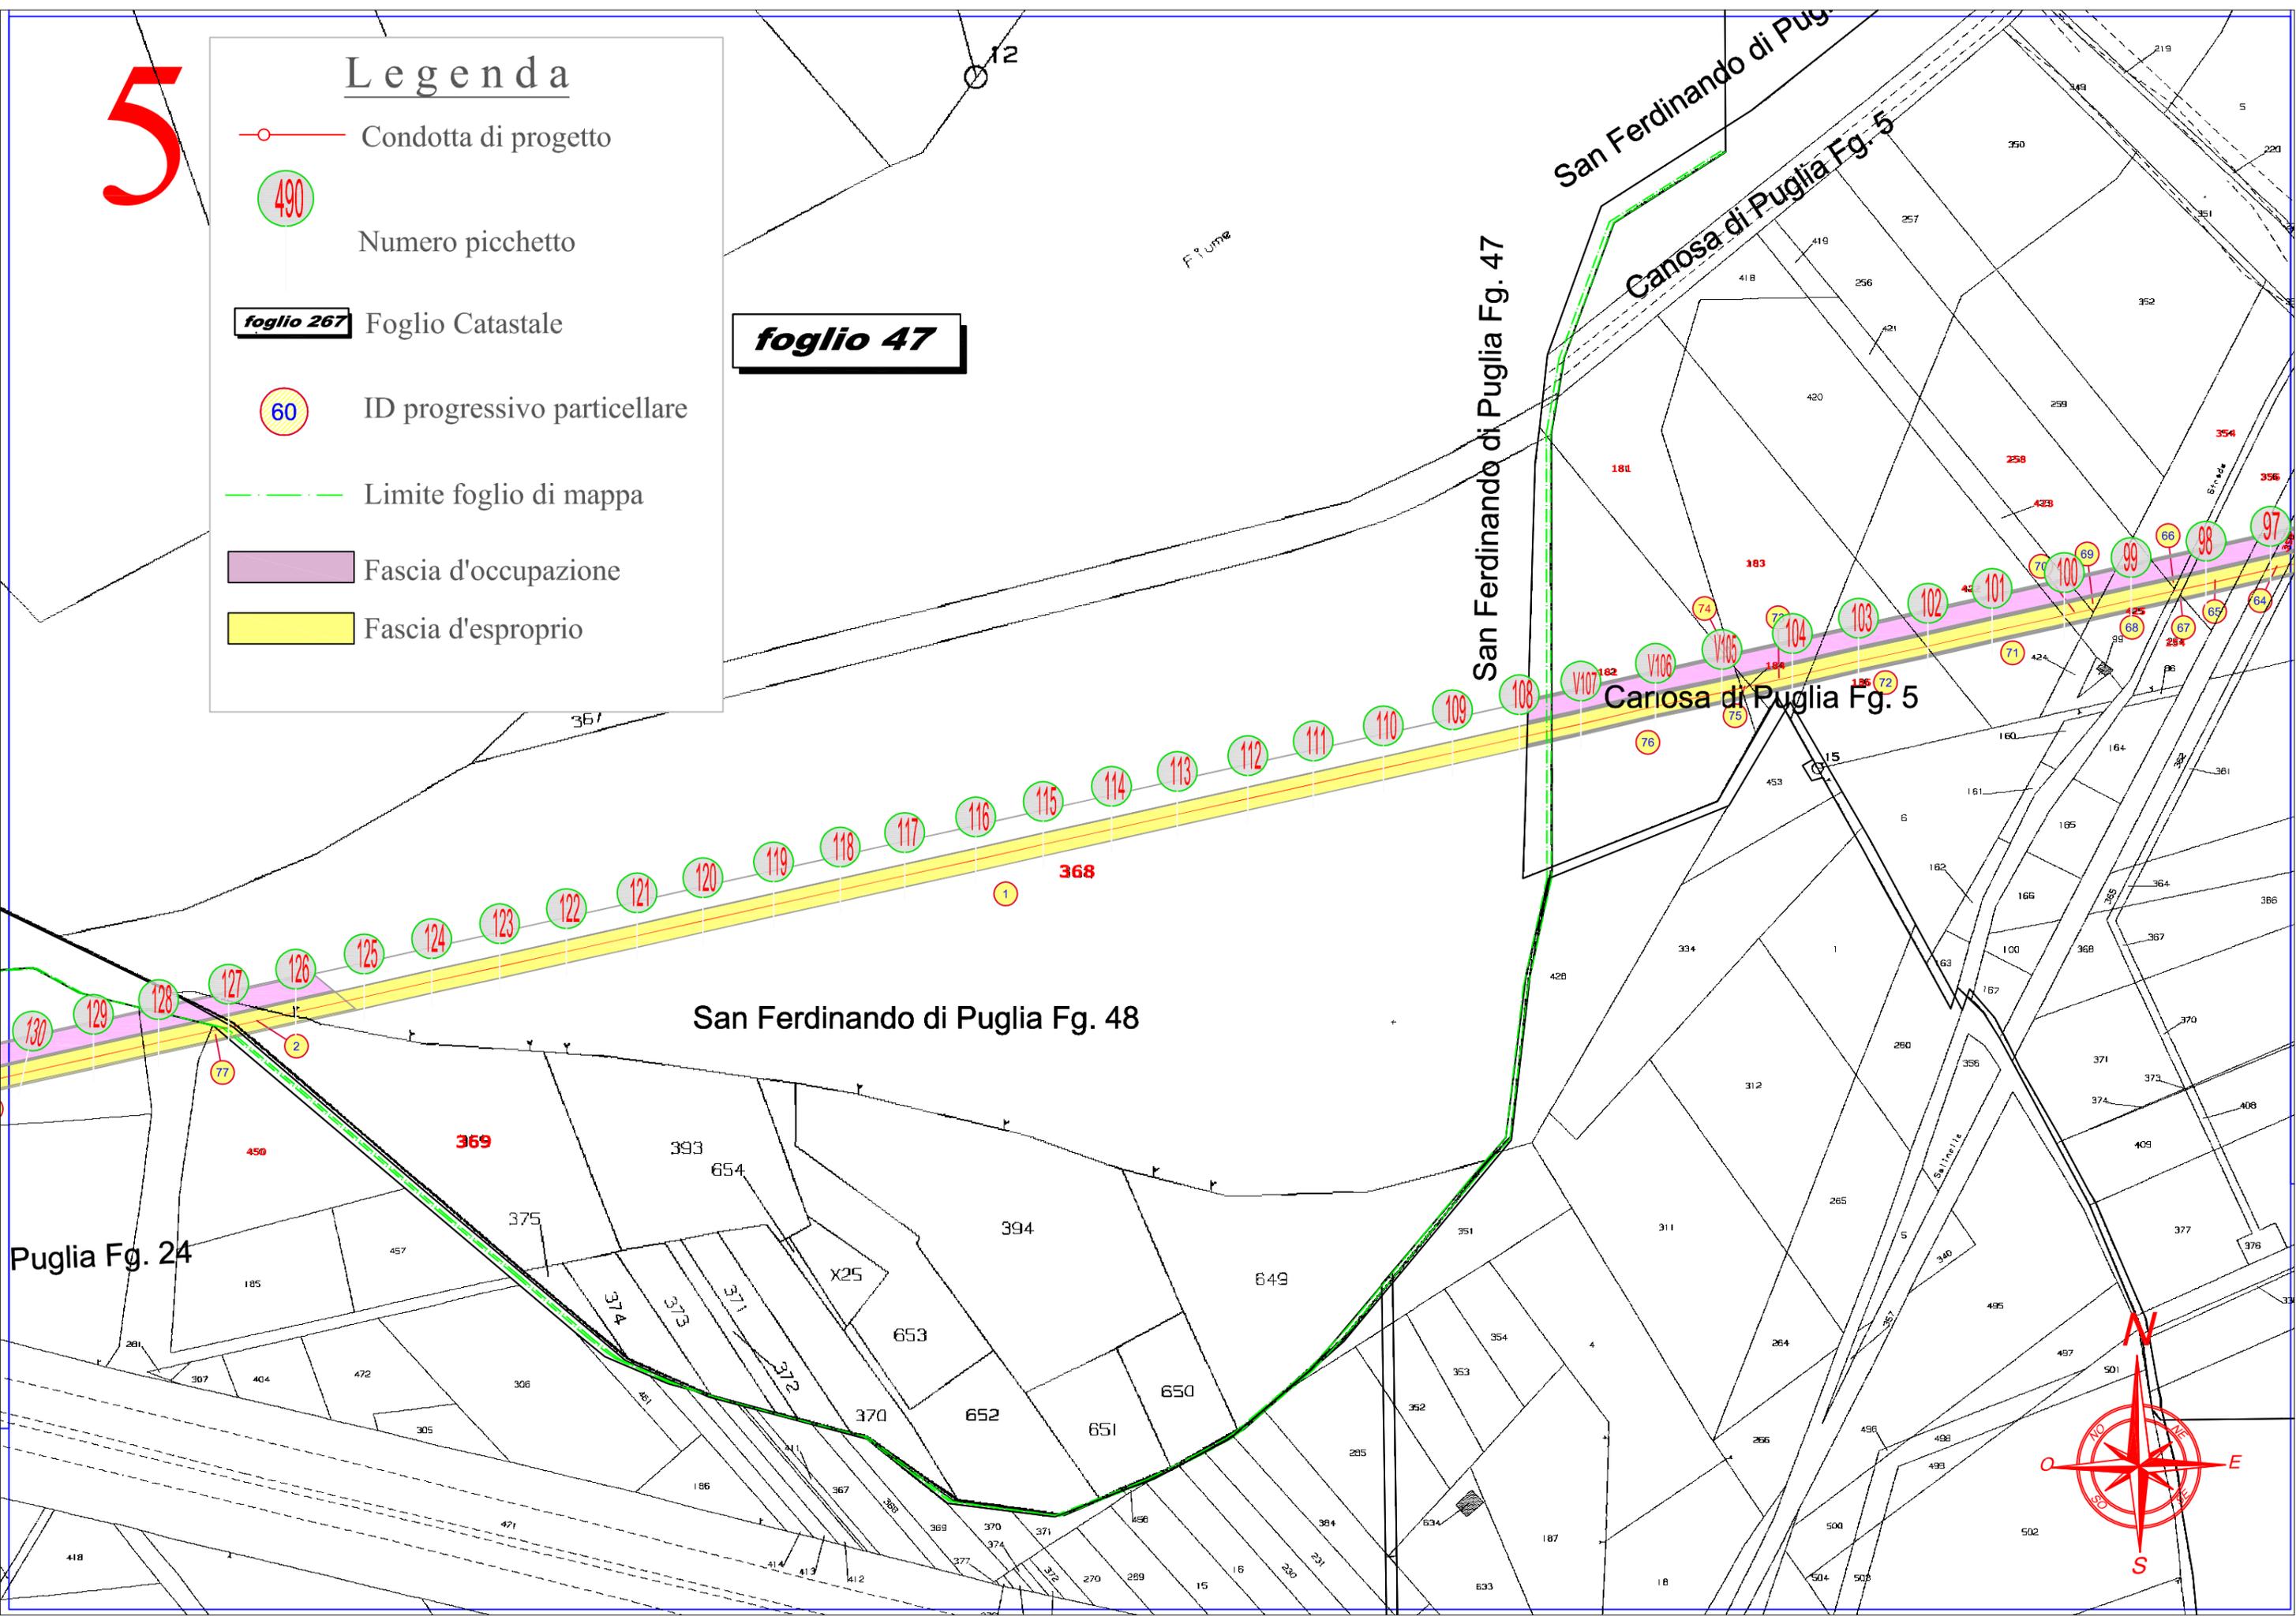

6


Legenda

- Condotta di progetto
- 490
Numero picchetto
- foglio 267** Foglio Catastale
- 60
ID progressivo particellare
- Limite foglio di mappa
- Fascia d'occupazione
- Fascia d'esproprio
- Fascia servitù

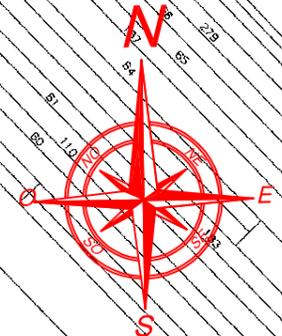

San Ferdinando di Puglia Fg. 48

Canosa di F

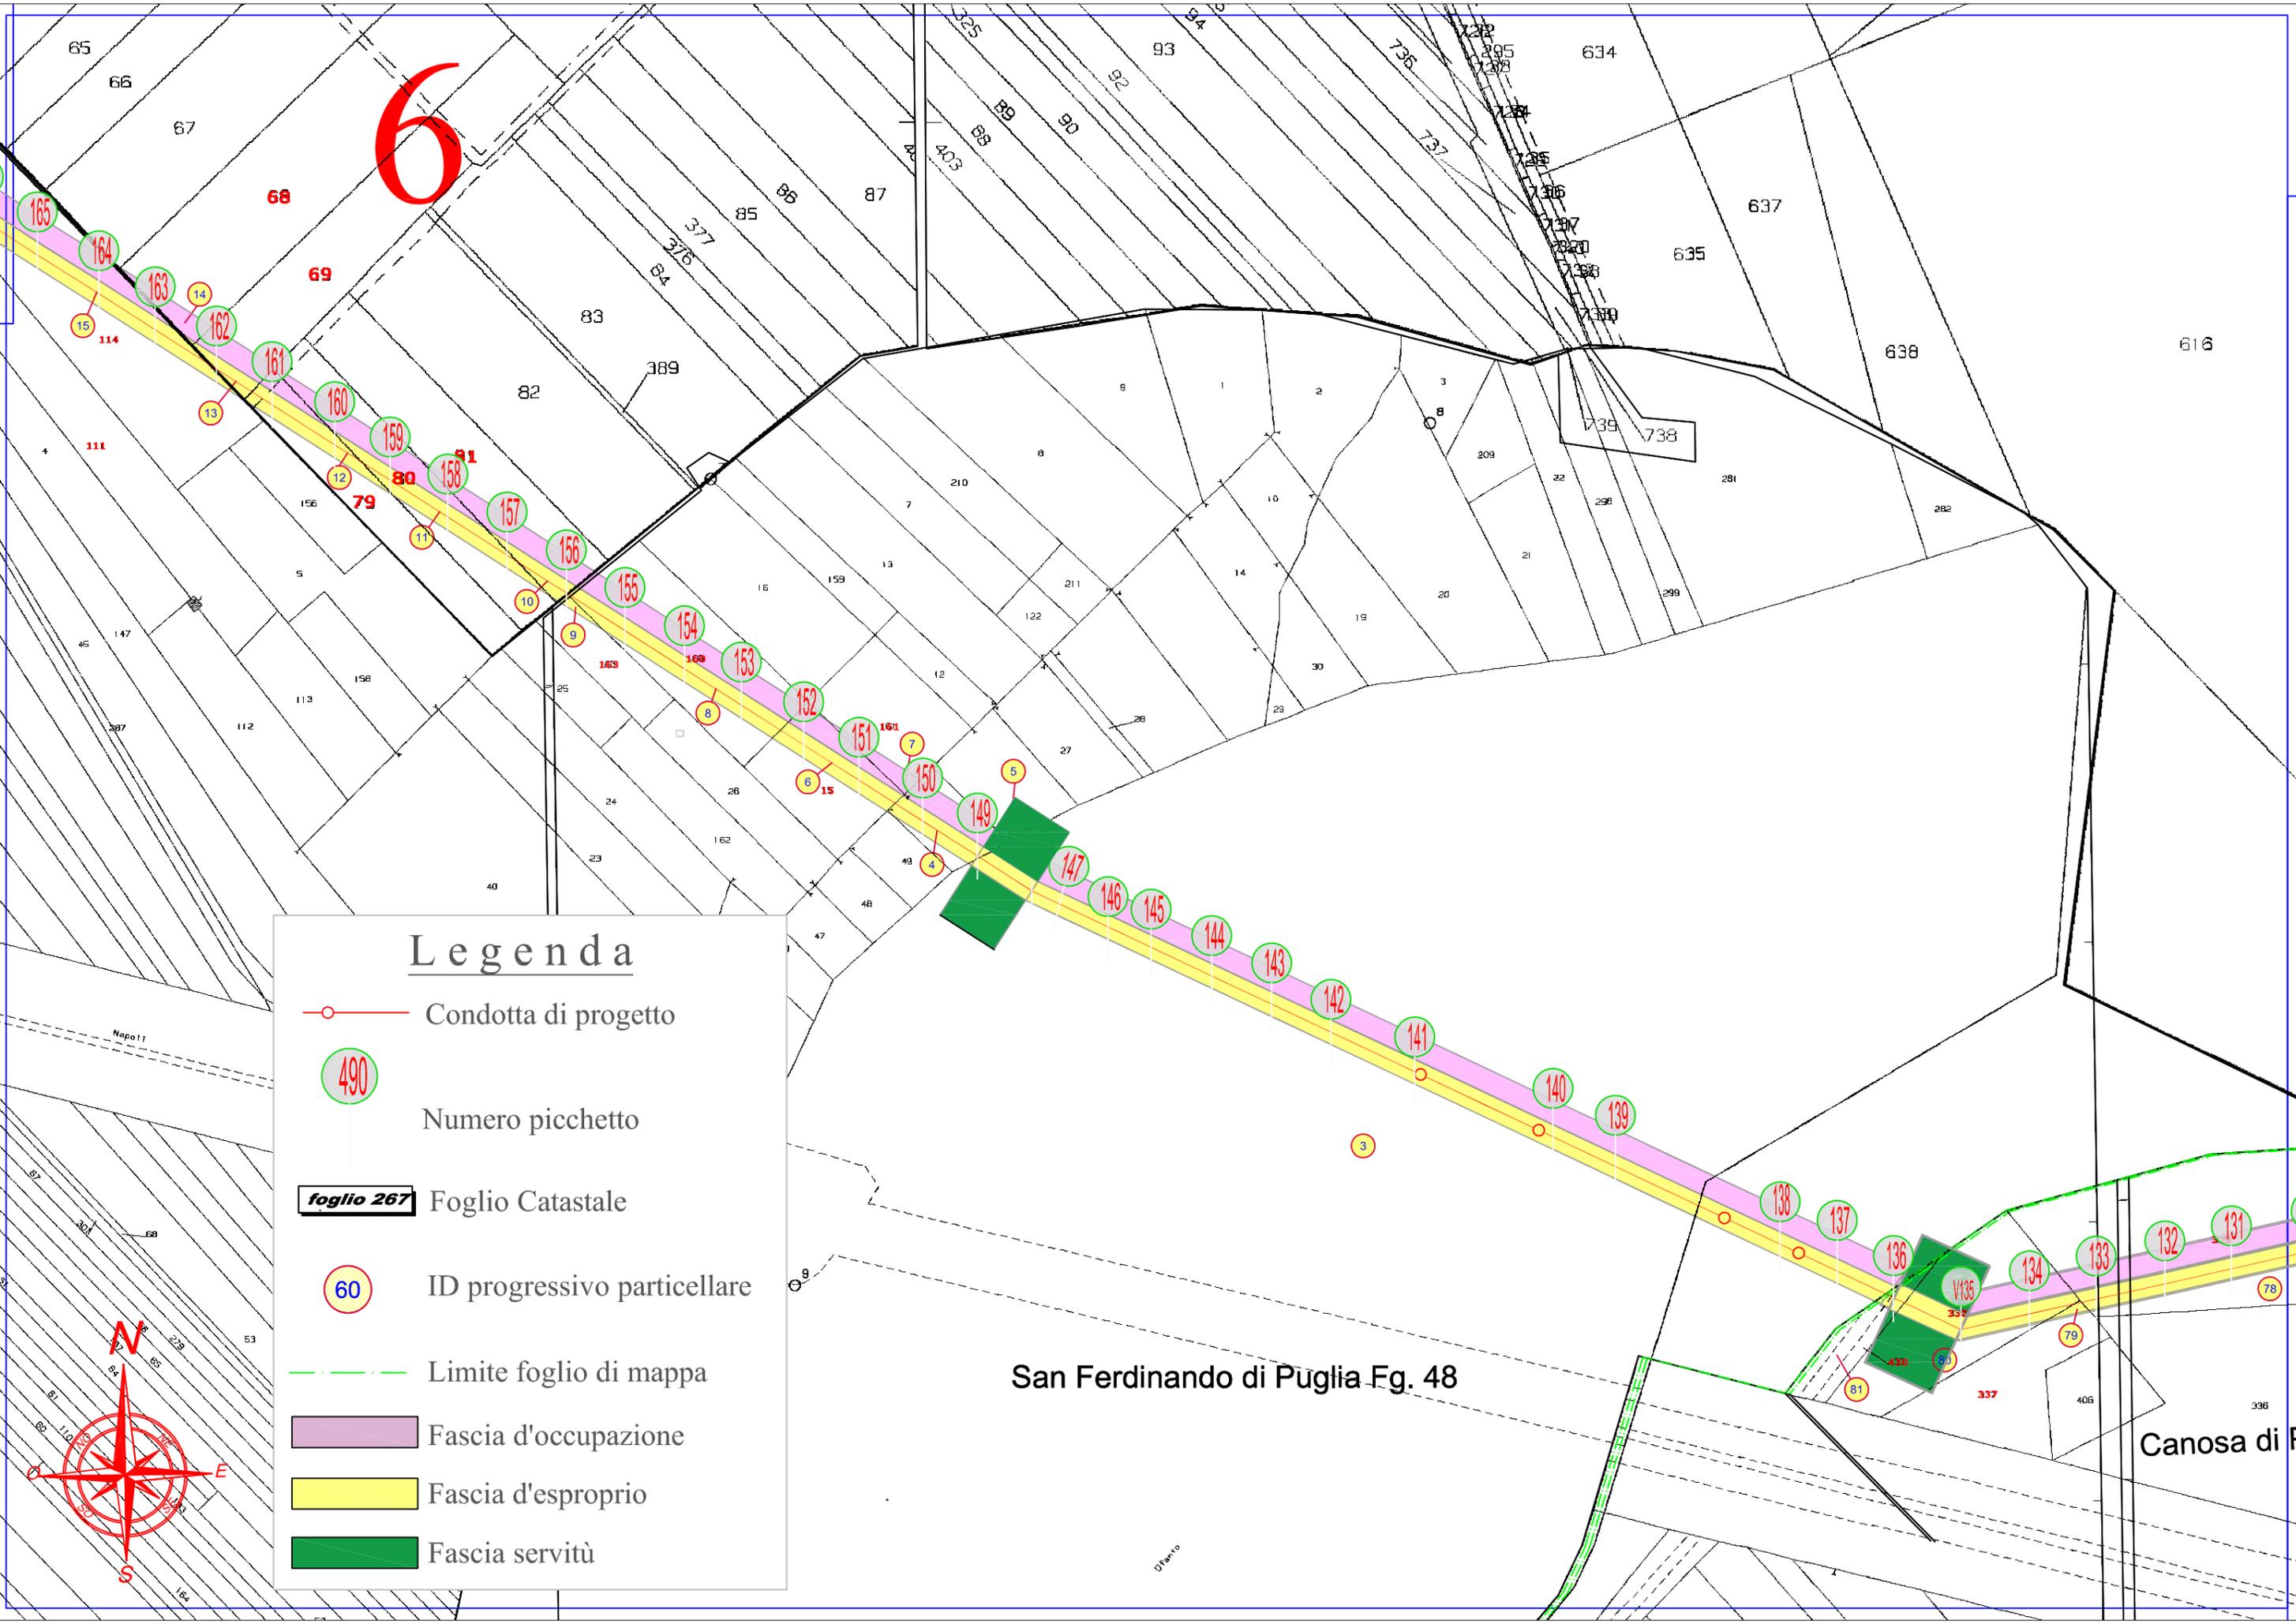

foglio 267

foglio 46

Comune di San Ferdinando di Puglia

Cerignola Fg. 259

Legenda

-  Condotta di progetto
-  Numero picchetto
-  Foglio Catastale
-  ID progressivo particellare
-  Limite foglio di mappa
-  Fascia d'occupazione
-  Fascia d'esproprio

foglio 46

foglio 46

